


15.

STAROSTA MAKOWSKI
ul. Rynek 1
06-200 Maków Maz.
- 1 -

PROJEKT BUDOWLANY


STAROSTA MAKOWSKI
ul. Rynek 1
06-200 Maków Maz.
- 1 -

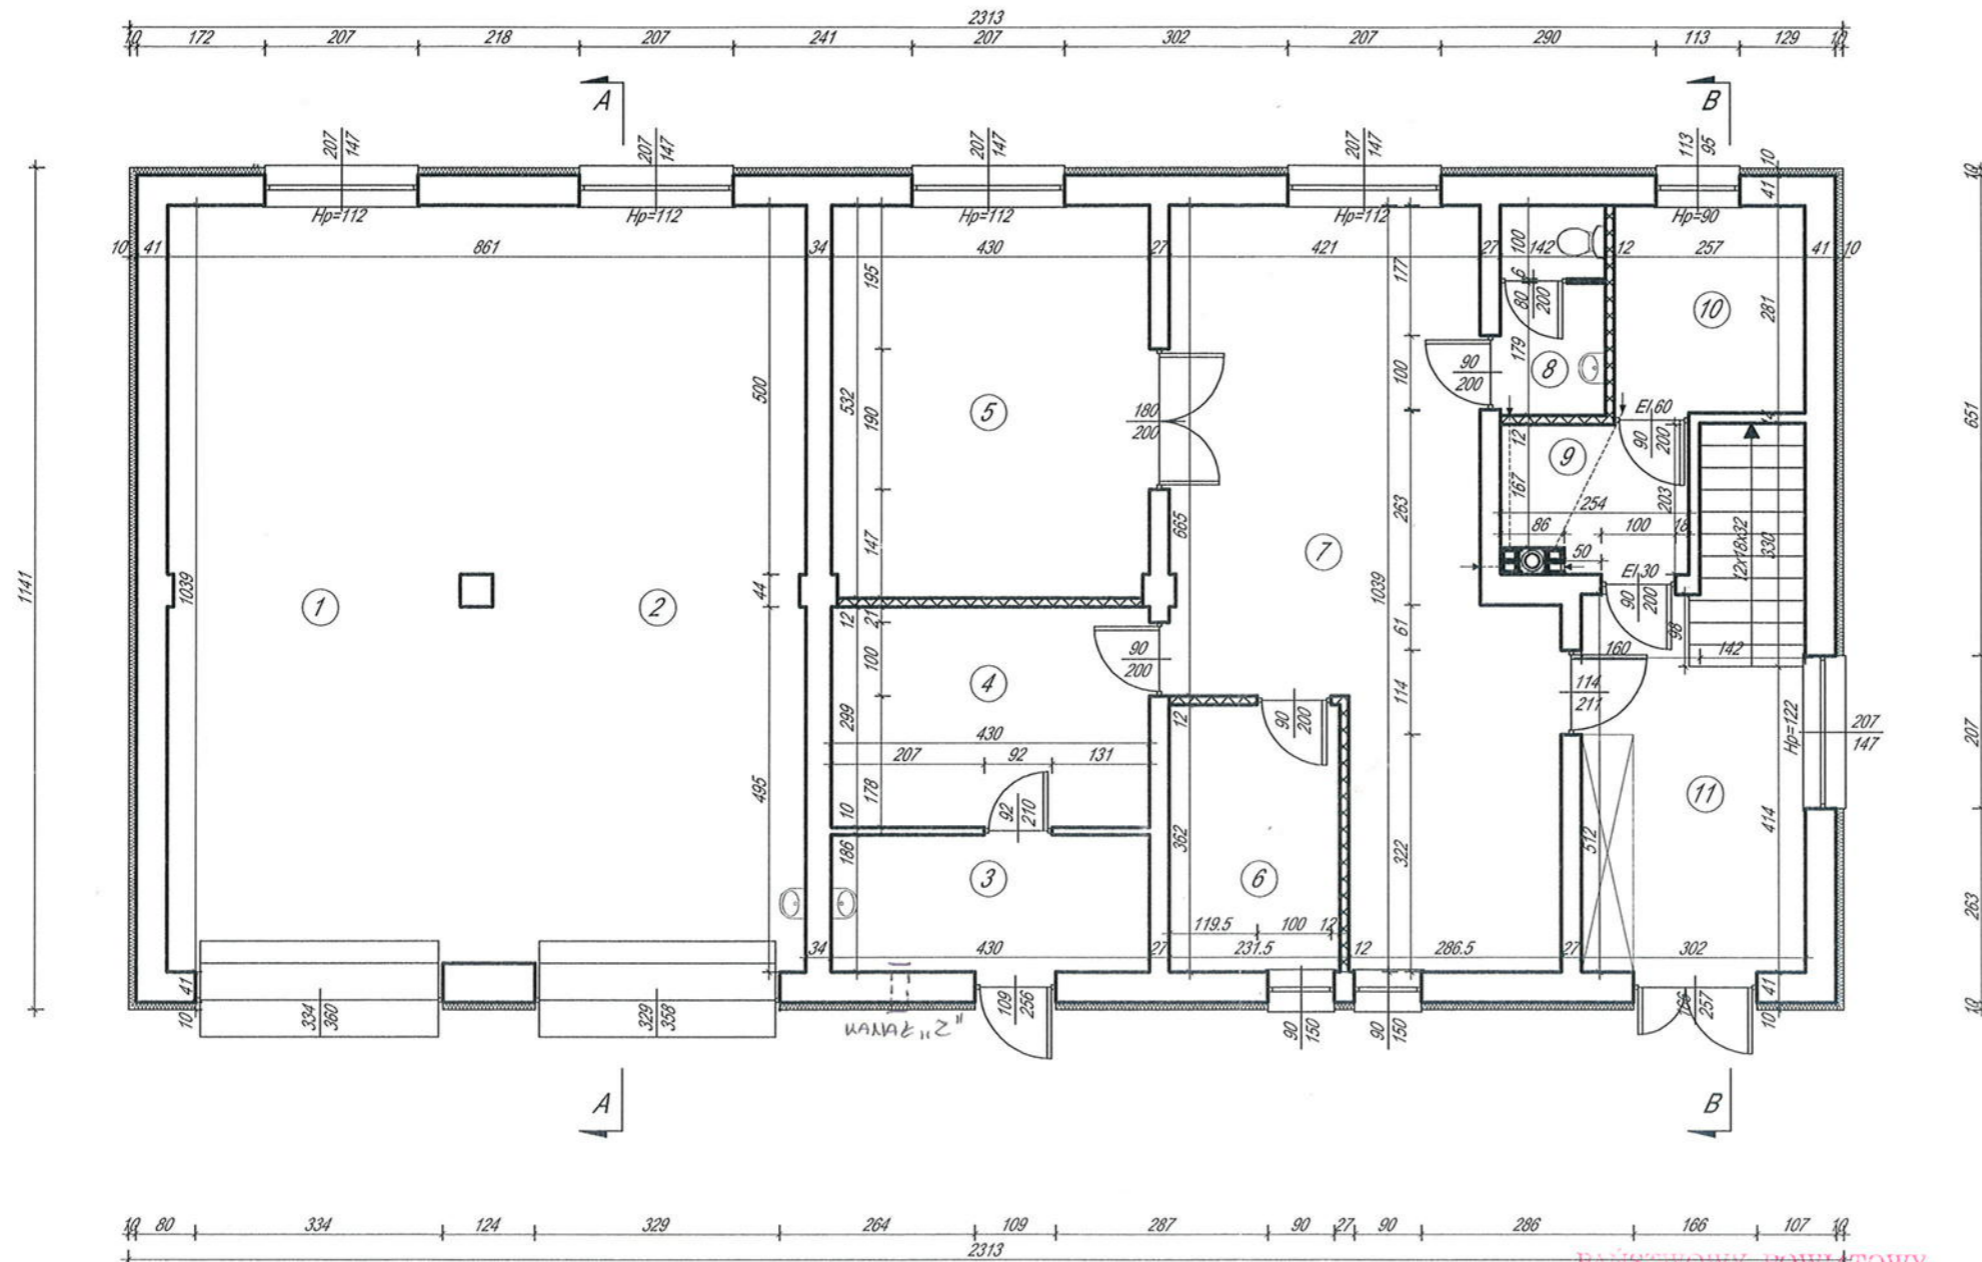

Wykaz pomieszczeń

1	Garaż	41,85 m ²
2	Garaż	44,50 m ²
3	Schówek porządkowy	8,00 m ²
4	Zaplecze biblioteki	12,85 m ²
5	Czytelnia	22,82 m ²
6	Gabinet bibliotekarki	8,40 m ²
7	Biblioteka	49,13 m ²
8	WC	3,95 m ²
9	Kotłownia	5,15 m ²
10	Skład opału	7,20 m ²
11	Hall	13,90 m ²
SUMA		217,75 m ²

Zestawienie ceramicznych systemów kominowych Schiedel

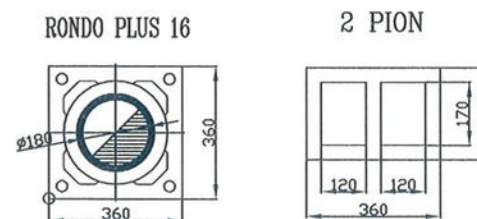

RZECZOZNAWCA
ds. ZABEZPIECZEŃ PRZECIWOŻAROWYCH
inż. Wiesław Wyszowski
Nr upr. 401/99
miejsowość, data... 23.05.2012r.
Zgodność projektu z wymaganiami ochrony p.poż.
stwierdzam: bez uwag z uwagi na:


Uzgodniono na podstawie art. 17 § 1 pkt 2
z 1885.03.14 o Państwowym Inspektoracie
Sanitarnym (t.j. Dz. U. z 2011 r. Nr 212)
pod warunkiem uwzględnienia uwag
zamiastowanych w opinii
nr Prpisrns. 9.14-04/12
z dnia 28.05.2012r.

PAŃSTWOWY POWIATOWY
INSPEKTOR SANITARNY
w Makowie Mazowieckim

mgr Lucyna Pilniakowska

Projektowanie, Kierowanie, Nadzorowanie
Robót Budowlanych
ŚCIANY PROJEKTOWANE
tech. bud. Krzysztof Mech
Upr. Nr AN-III-0073/78/78, AN-III-0073/79/78
06-200 Maków Maz. ul. Ciecchanowska 3 F/53

Temat:	Zmiana sposobu użytkowania strażnicy OSP na Gminny Ośrodek Kultury
Adres:	Działka nr ew. 324/4 i 322 Płoniawy-Bramura
Treść:	Rzut parteru
Projektant:	tech. bud. <u>Wiesław Czajkowski</u> Nr upr. 142/94/Os w specjalności konstrukcyjnej i architektonicznej budowlanej
Marzec 2012r.	Skala 1:100 Rys. nr 1

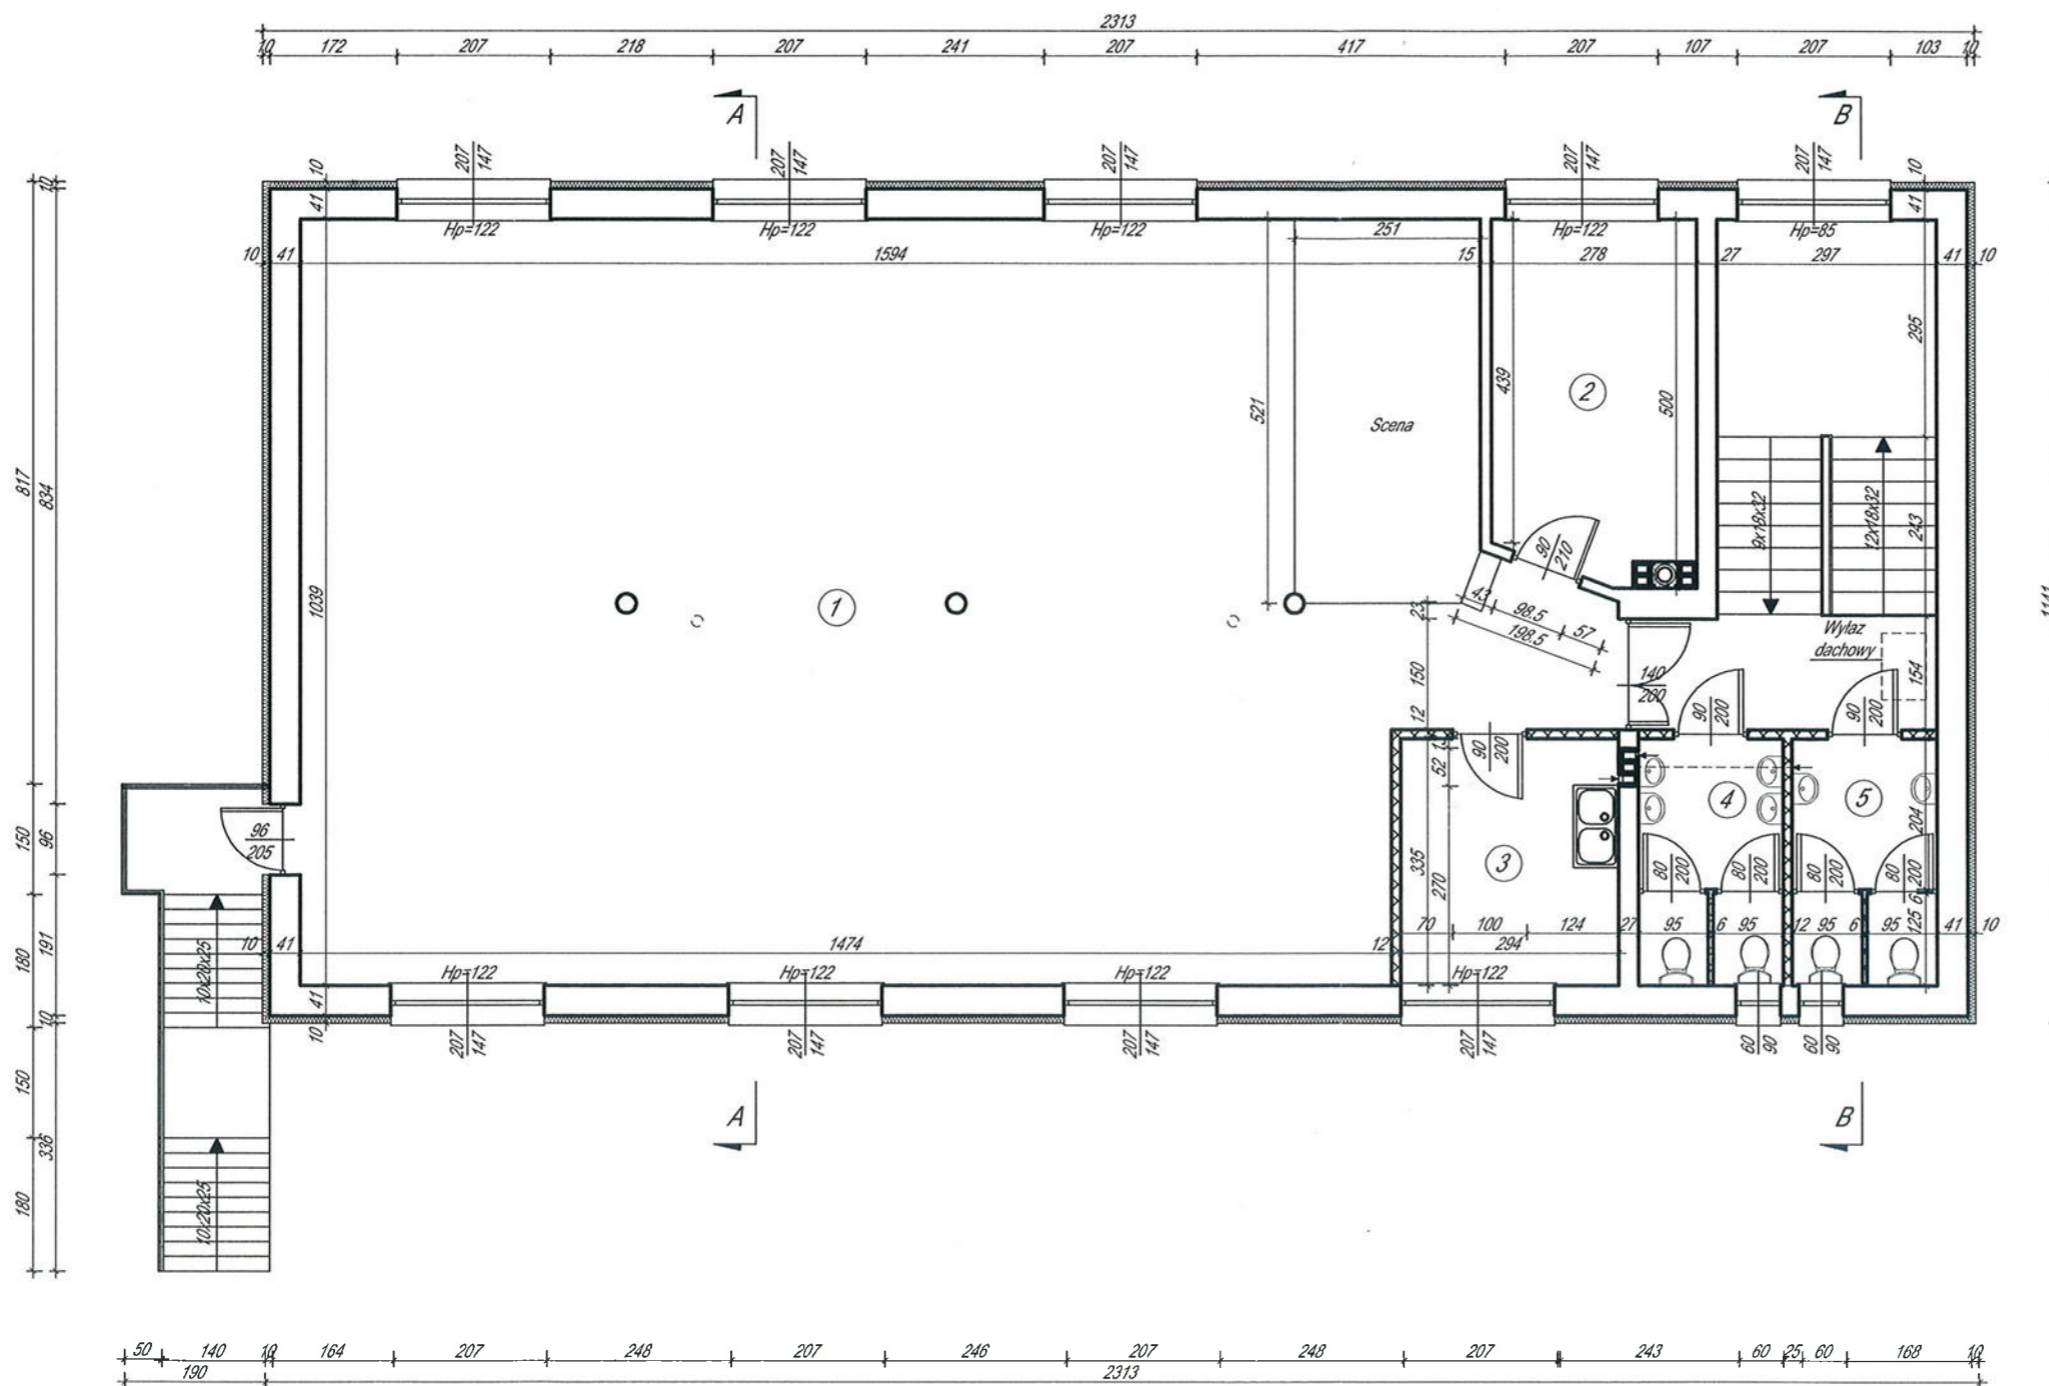

Wykaz pomieszczeń


1	Sala widowiskowa	165,15	m ²
2	Garderoba	13,45	m ²
3	Zaplecze sali	9,85	m ²
4	WC damski	6,50	m ²
5	WC męski	6,50	m ²
6	Komunikacja	6,20	m ²
SUMA		207,65	m ²

Zestawienie ceramicznych systemów kominowych Schiedel


RONDO PLUS 16



2 PION

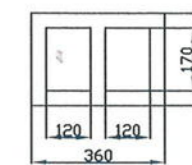

3 PION

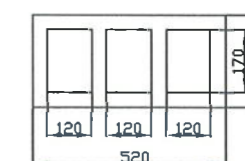


ŚCIANY PROJEKTOWANE

Projektowanie, Kierowanie, Nadzorowanie
Robót Budowlanych


tech. bud. Kazimierz Mech
Upr. Nr AN-III-0073/78/78, AN-III-0073/79/78
06-200 Maków Maz. ul. Cieshańska 3 F./3

Temat:	Zmiana sposobu użytkowania strażnicy OSP na Gminny Ośrodek Kultury	
Adres:	Działka nr ew. 324/4 i 322 Plonawy-Bramura	
Rzut piętra	Rzut piętra	
Projektant:	tech. bud. Wiesław Czajkowski Nr upr. 142/94/Os TECHNIK BUDOWLANY Wzrost Marian Czajkowski Upr. Nr 722/88/Os, Upr. Nr 142/94/Os w specjalności konstrukcyjnej	
Marzec 2012r.	Skala 1:100	Rys. nr 2

STABOŚĆ MAKÓW
 ul. Rynek 1
 06-200 Maków Maz.
 - 1 -

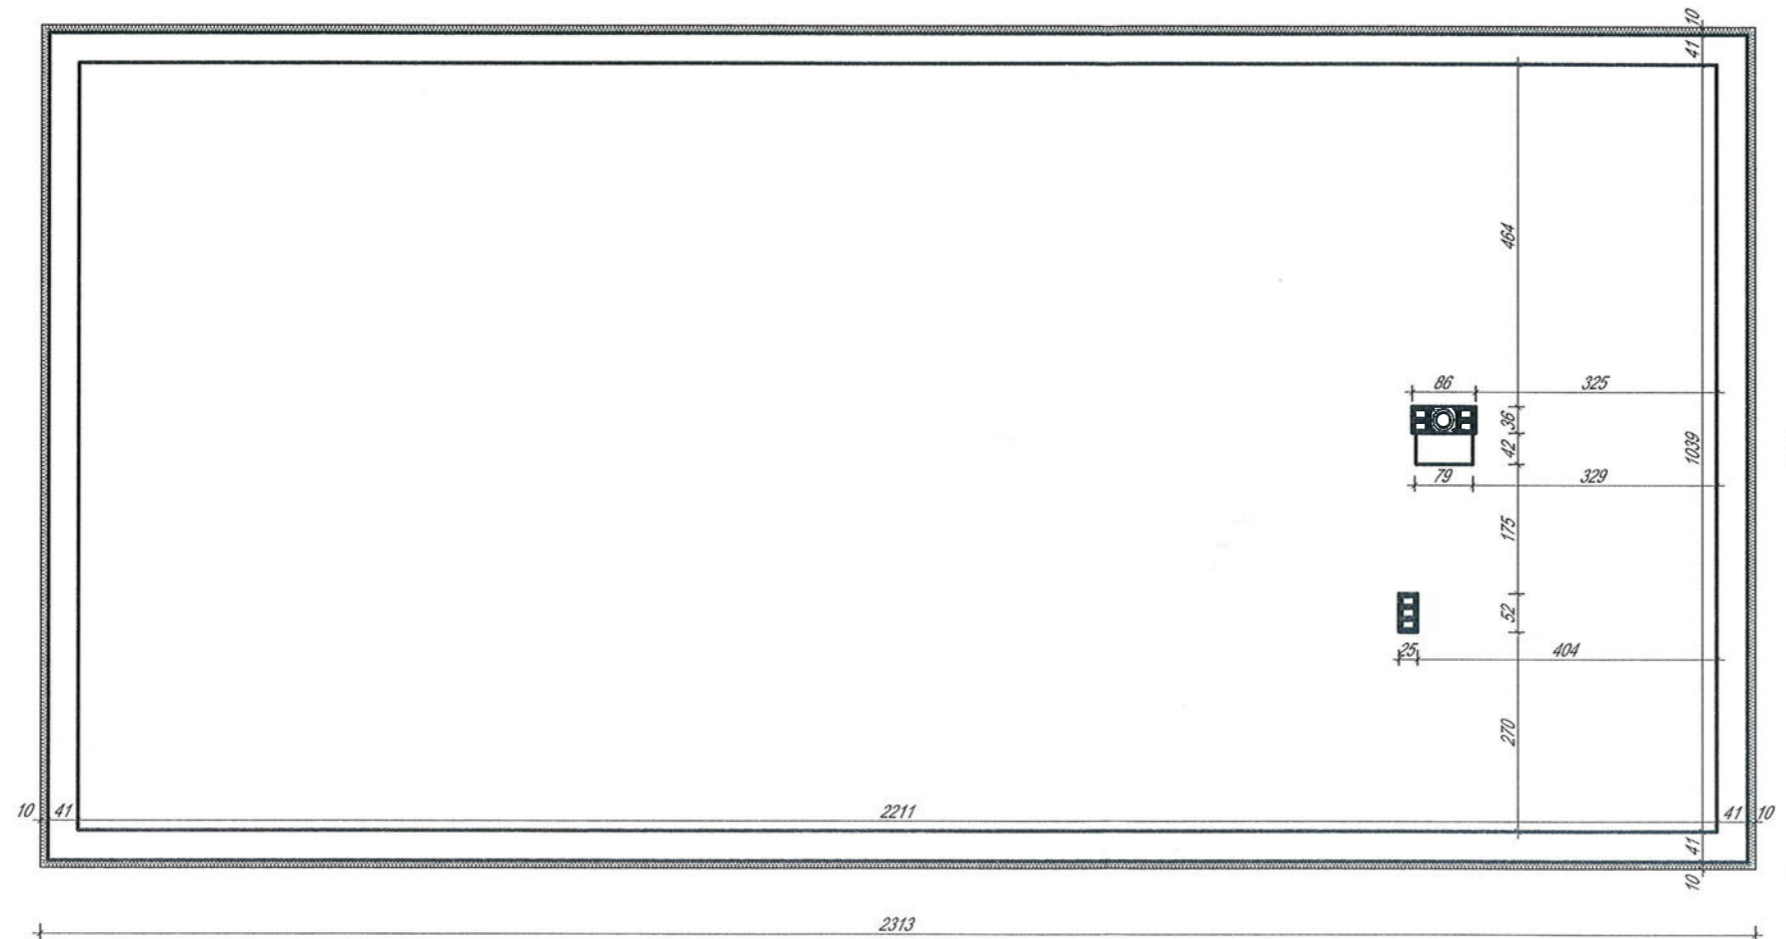


Zestawienie ceramicznych systemów
 kominowych Schiedel

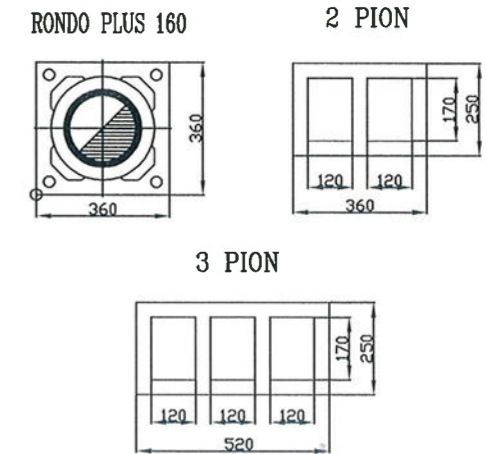

Projektowanie, Kierowanie, Nadzorowanie
 Robót Budowlanych
 tech. bud. *Włodzisław Czajkowski*
 Upr. Nr AN-III-0073/78/78, AN-III-0073/79/78
 06-200 Maków Maz. ul. Cieszanowska 3 F/3

Temat:	Zmiana sposobu użytkowania strażnicy OSP na Gminny Ośrodek Kultury	
Adres:	Działka nr ew. 324/4 i 322 Plonawy-Bramura	
Treść:	Rzut poddasza	
Projektant:	tech. bud. <i>Włodzisław Czajkowski</i> Nr upr. 142/94/Os	
Marzec 2012r.	Skala 1:100	Rys. nr 3

STAROSTA MAKOWSKI
ul. Rynek 1
06-200 Maków Maz.
- 1 -

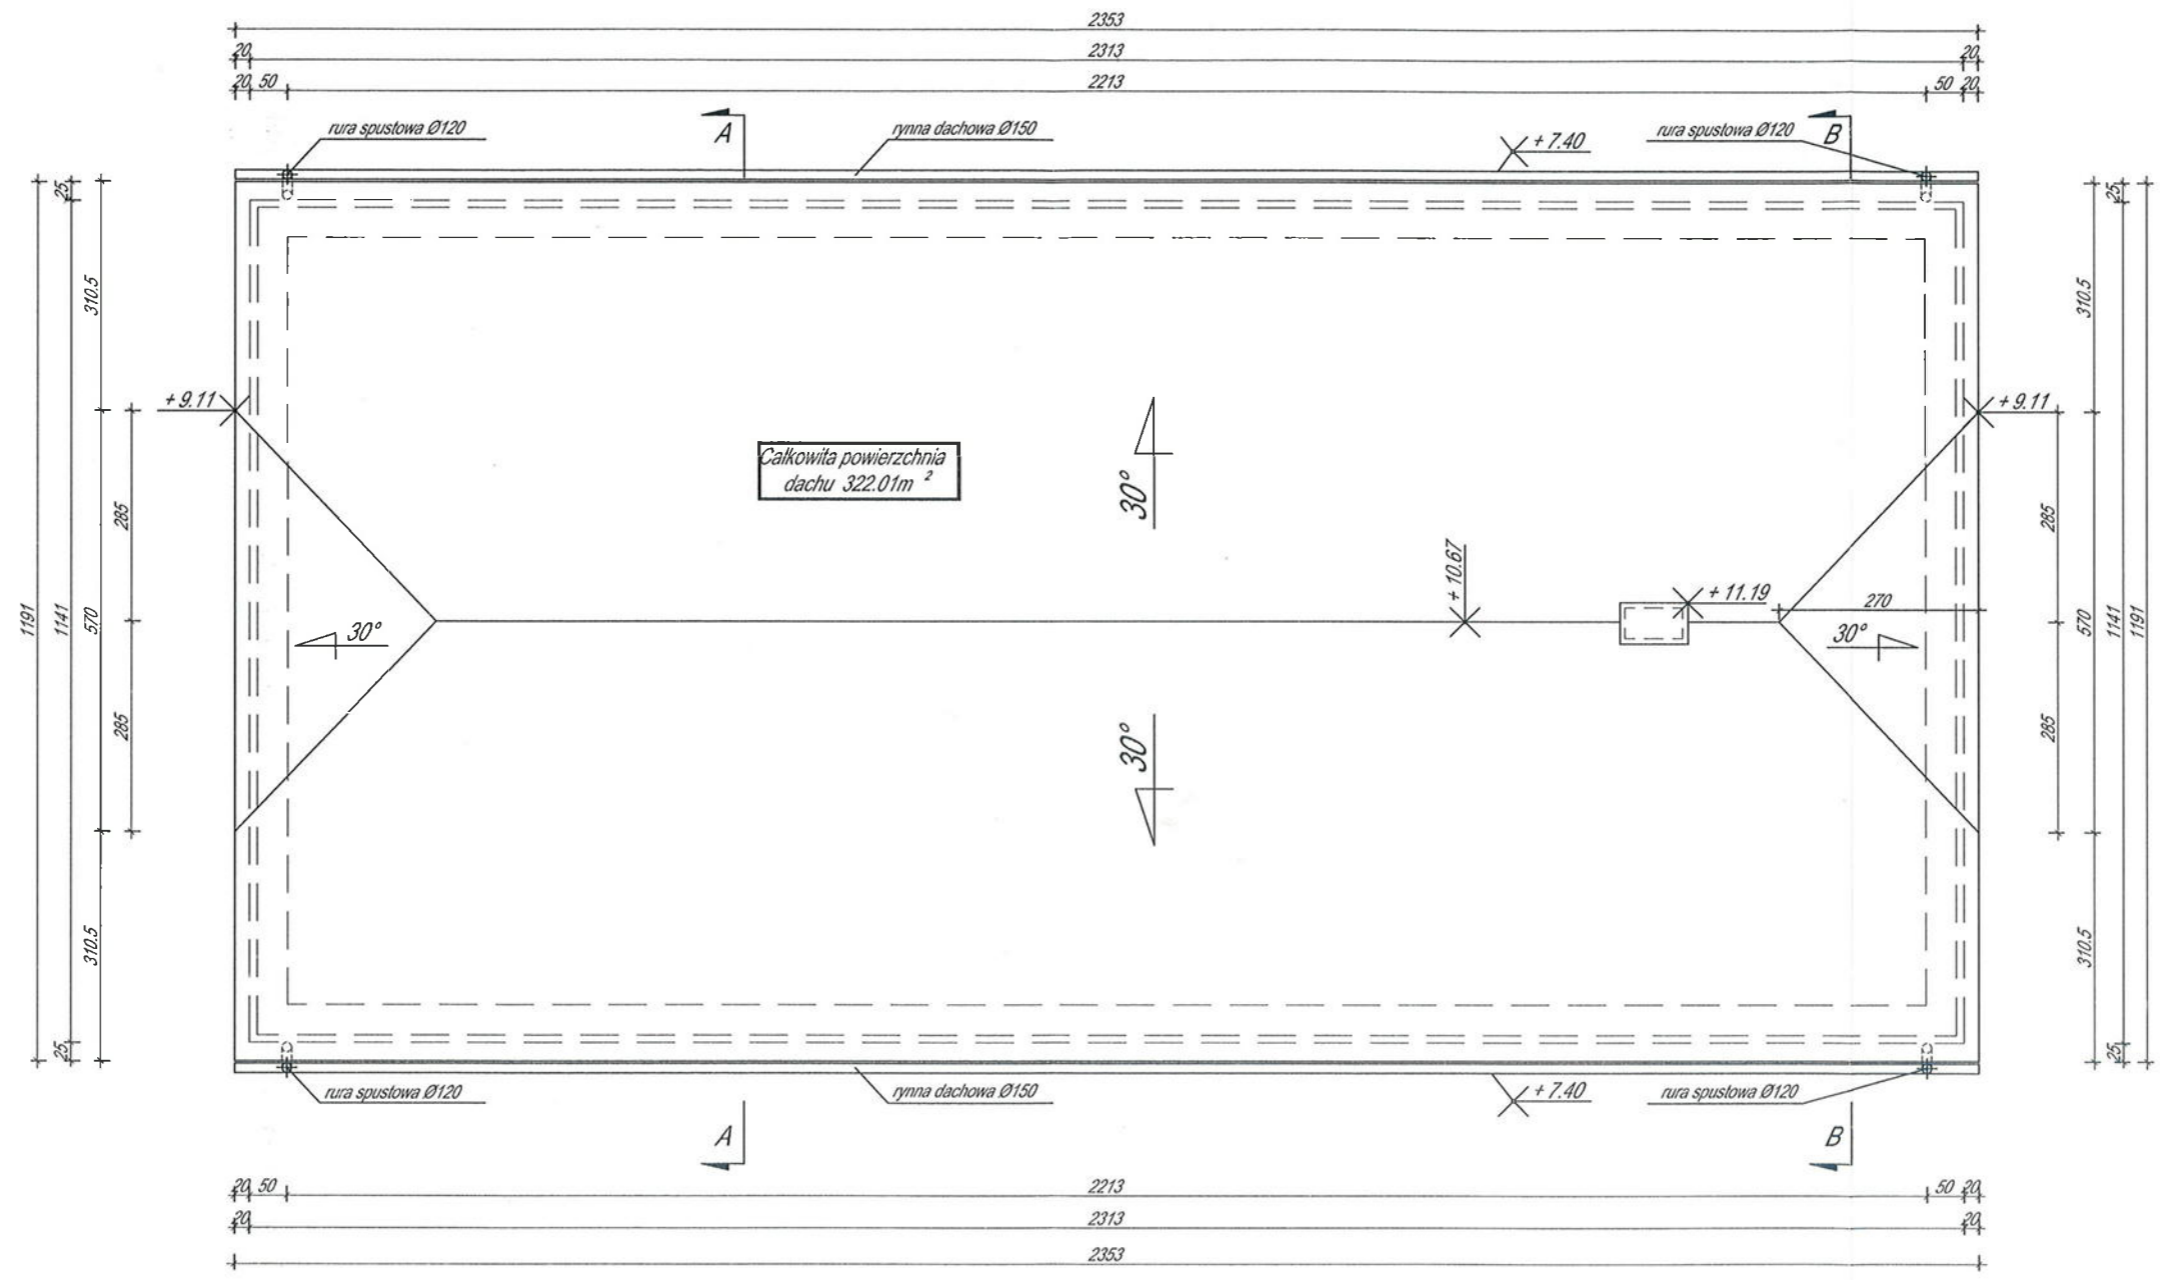


Projektowanie, Kierowanie, Nadzorowanie
Robót Budowlanych

[Signature]

tech. bud. Kazimierz Mech
Upr. Nr AN-III-0073/78/78, AN-III-0073/79/78
06-200 Maków Maz. ul. Cieszyńska 3 F/3

Temat:	Zmiana sposobu użytkowania strażnicy OSP na Gminny Ośrodek Kultury	
Adres:	Działka nr ew. 324/4 i 322 Plonawy-Bramura	
Treść:	Rzut dachu	
Projektant:	tech. bud. Wiesław Czajkowski Nr upr. 142/94/Os specjalności konstrukcyjnej i architektoniczno-budowlanej	
Marzec 2012r.	Skala 1:100	Rys. nr 4

TECHNIK BUDOWLANY
Wiesław Marian Czajkowski
Upr. Nr 142/94/Os, Upr. Nr 142/94/Os
specjalności konstrukcyjnej i architektoniczno-budowlanej

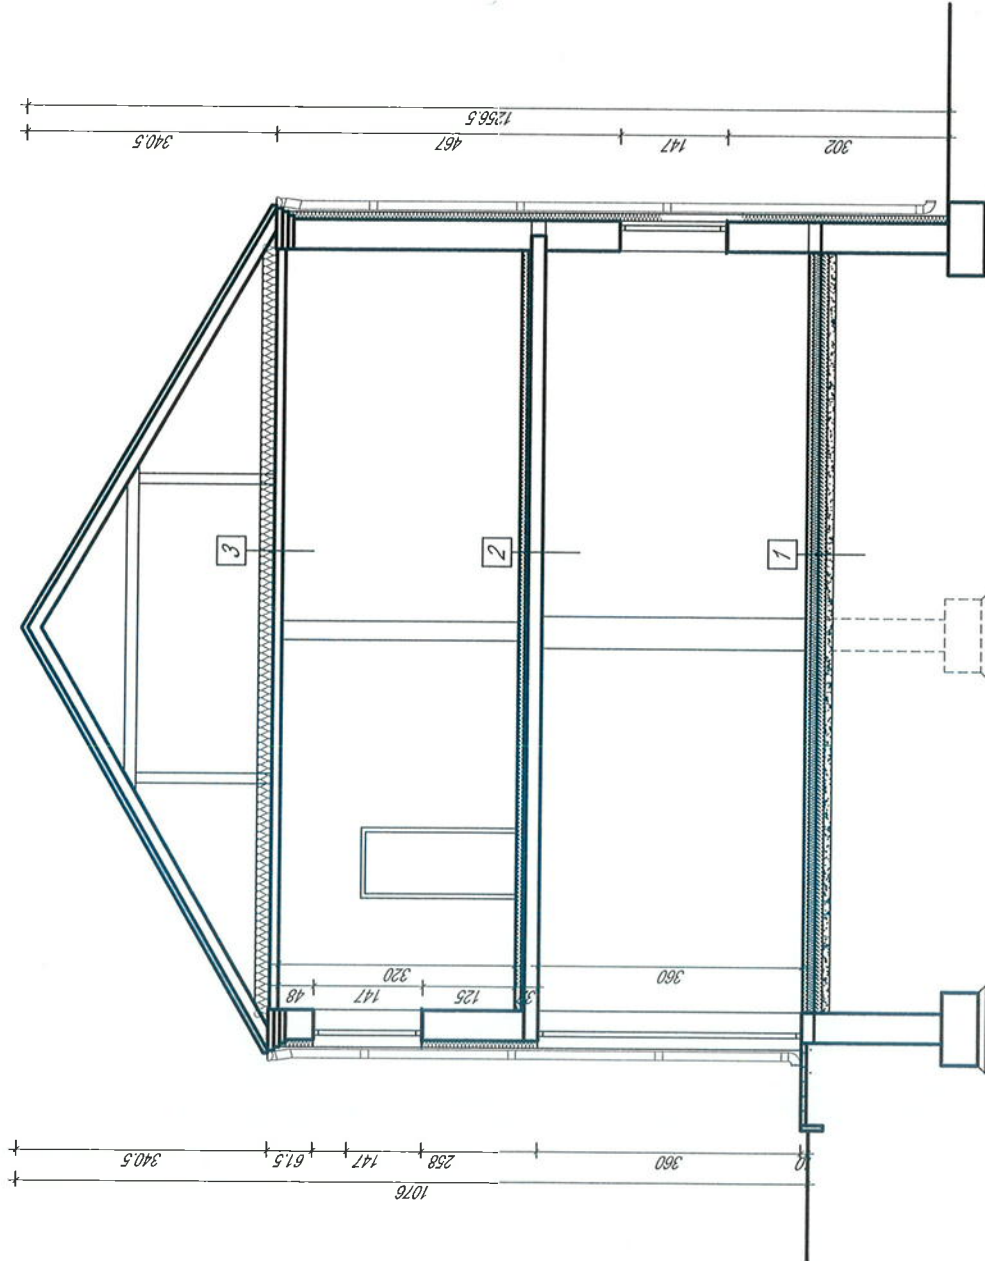

1

Gres na klej
Warstwa wyrównawcza z betonu C 12/15
Styropian FS-20
Paroizolacja z folii PE
Podkład z betonu C 12/15
Podsypanka żwirowo-piaskowa
6cm
8cm
10cm

2

Gres na klej
Warstwa wyrównawcza z betonu C 12/15
Styropian FS-20
Paroizolacja z folii PE
Istniejący strop żelbetowy
Tynk cementowo-wapienny
6cm
5cm
10cm

3

Wetna mineralna
Paroizolacja z folii PE
Płyta żelbetowa
Tynk cementowo-wapienny
20cm
12cm

STAROSTA MAKÓWSKI
ul. Rynek 1
06-200 Maków Maz.
- 1 -


Temat:	Zmiana sposobu użytkowania strażnicy OSP na Gminny Ośrodek Kultury
Adres:	Działka nr ew. 324/4 i 322 Płoniawy-Bramura
Treść:	Przekrój A-A
Projektant:	tech. bud. Wiesław Czajkowski Nr upr. 142/94/Os
Marzec 2012r.	Skala 1:100 Rys. nr 5

Nadzorstwo, Kierowanie, Nadzorowanie
Robót Budowlanych

tech. bud. Kazimierz Mech
upr. Nr AN-III-0079/78778, AN-III-0079/79/78
06-200 Maków Maz. ul. Ciechanowska 3 F/3

ANIK BUDOWLANY
Wiesław Marian Czajkowski
Nr upr. 142/94/Os
specjalność konstrukcyjnej
i architektoniczno-konstrukcyjnej

20

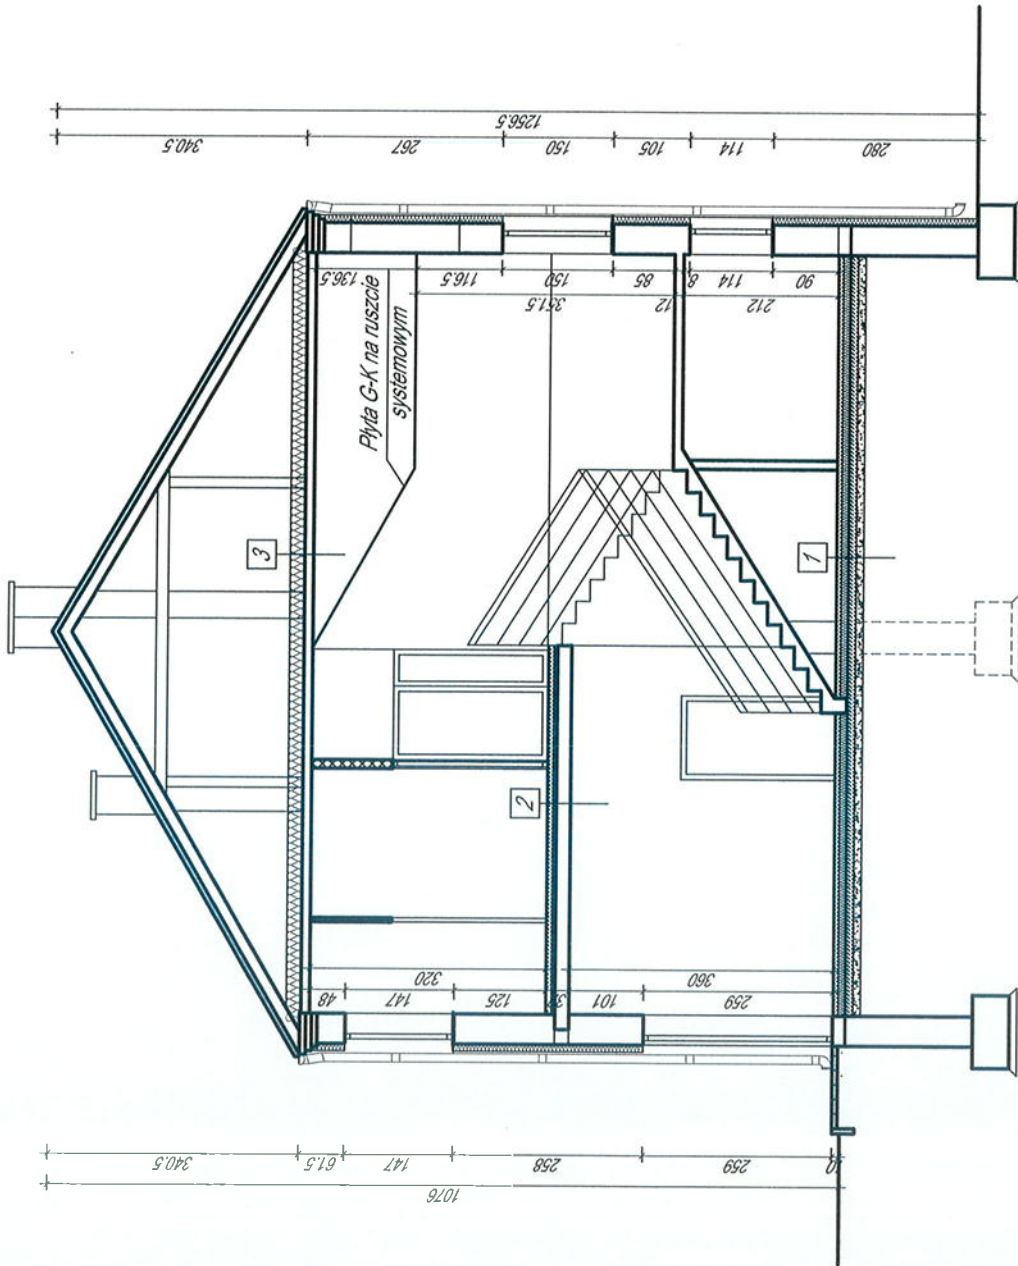

1

Gres na klej	
Warstwa wyrównawcza z betonu C 12/15	6cm
Styropian FS-20	8cm
Paroizolacja z folii PE	
Podkład z betonu C 12/15	10cm
Podsypka żwirowo-piaskowa	

2

Gres na klej	
Warstwa wyrównawcza z betonu C 12/15	6cm
Styropian FS-20	5cm
Paroizolacja z folii PE	
Istniejący strop żelbetowy	
Tynk cementowo-wapienny	10cm

3

Wetna mineralna	20cm
Paroizolacja z folii PE	
Płyta żelbetowa	12cm
Tynk cementowo-wapienny	




ŚCIANY PROJEKTOWANE

STAROSTA MAKOWSKI
ul. Rynek 1
06-200 Maków Maz.

Temat:	Zmiana sposobu użytkowania strażnicy OSP na Gminny Ośrodek Kultury
Adres:	Dzielnica nr ew. 324/4 i 322 Płoniawy-Bramura
Treść:	PROJEKT BUDOWLANY Przebieg: B-18 Miejscowość: Maków Mazowiecki Czas: 14.03.2012
Projektant:	tech. bud. Wiesław Czajkowski 88/15, Upr. Nr 142/94/0s specjalności konstruktorskiej Nr upr. 142/94/0s hitkonitczna budowlanej
Marzec 2012r.	Skala 1:100 Rys. nr 6

Projektowanie, Kierowanie, Nadzоровanie
Robót Budowlanych
tech. bud. Kazimierz Mech
Upr. Nr AN-III-0073/78/78, AN-III-0073/79/78
06-200 Maków Maz. ul. Cieszanowska 3 F/13

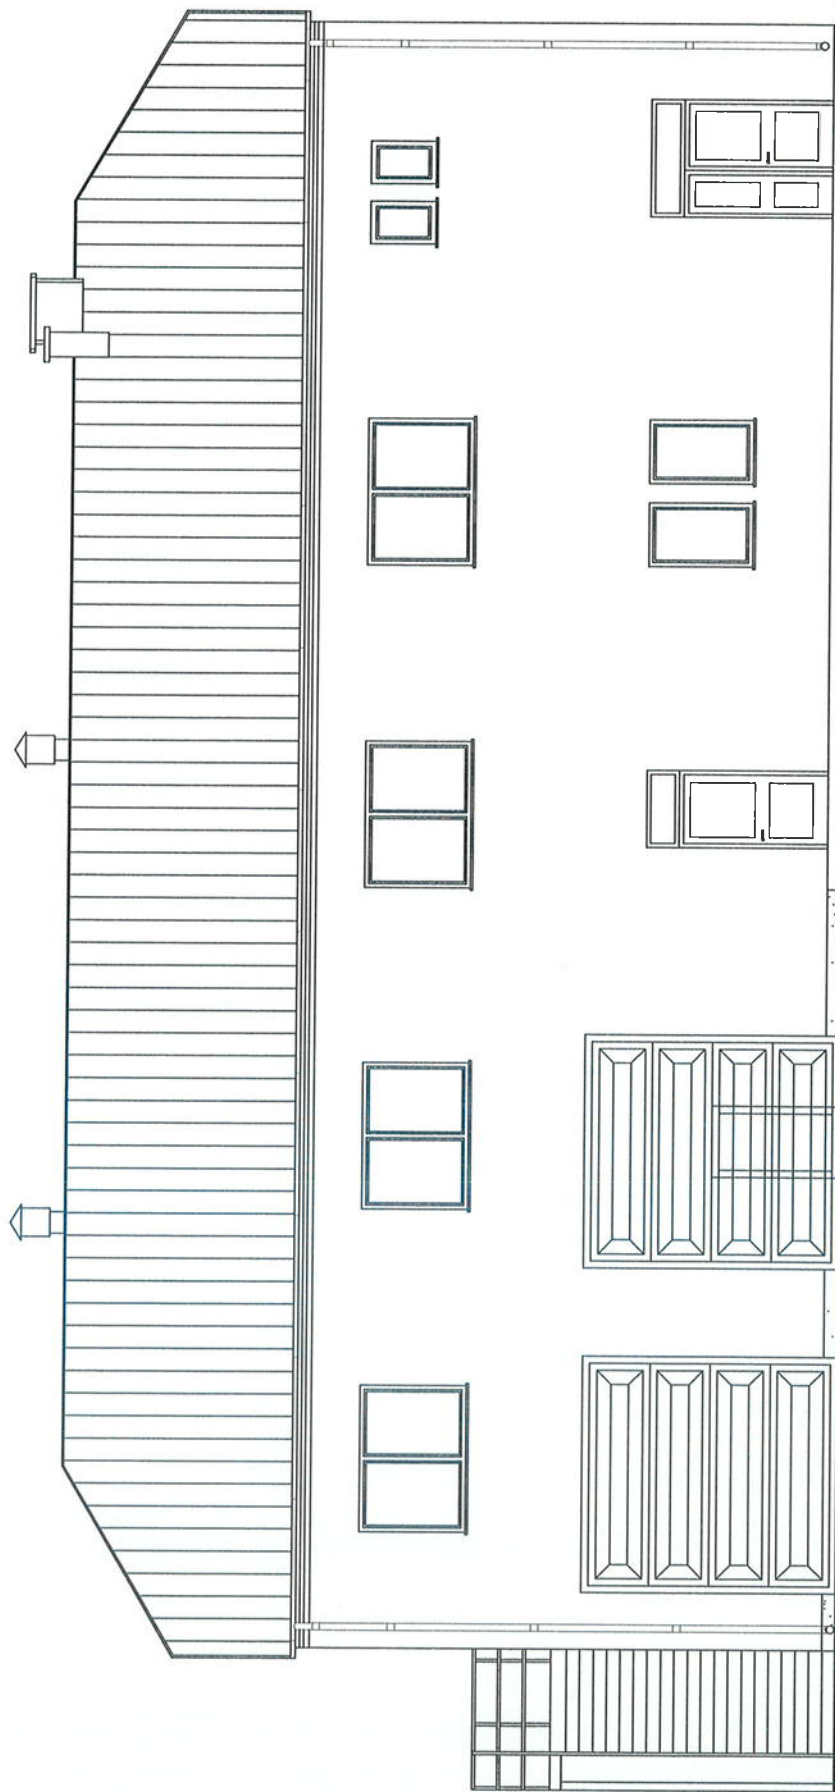

STAROSTA MAKÓWSKI
ul. Rynek 1
06-200 Maków Maz.
- 1 -

ELEWACJA PÓŁNOCNA

projektowanie, kierowanie, nadzorowanie
Robót Budowlanych

tech. bud. *Włodzisław Meek*
Upr. Nr AN-II-0073/78/78, AN-III-0073/79/78
06-200 Maków Maz. ul. Cieszanowska 3 F/53

Temat:	Zmiana sposobu użytkowania strażnicy OSP na Gminy Ośrodek Kultury
Adres:	Działka nr ew. 324/4 i 322 Pionawy-Bramura
Treść:	Elewacja północna
Projektant:	tech. bud. <i>Włodzisław Czajkowski</i> Upr. Nr 722/88/06, Upr. Nr 142/94/05 Nr upr. 142/94/05 i architektura i architektura konsultingowa
Marzec 2012r.	Skala 1:100


WŁODZISŁAW CZAJKOWSKI

Włodzisław Czajkowski
Upr. Nr 722/88/06, Upr. Nr 142/94/05
Nr upr. 142/94/05
i architektura i architektura konsultingowa

Rys. Nr 7

Skala 1:100

Rys. Nr 7

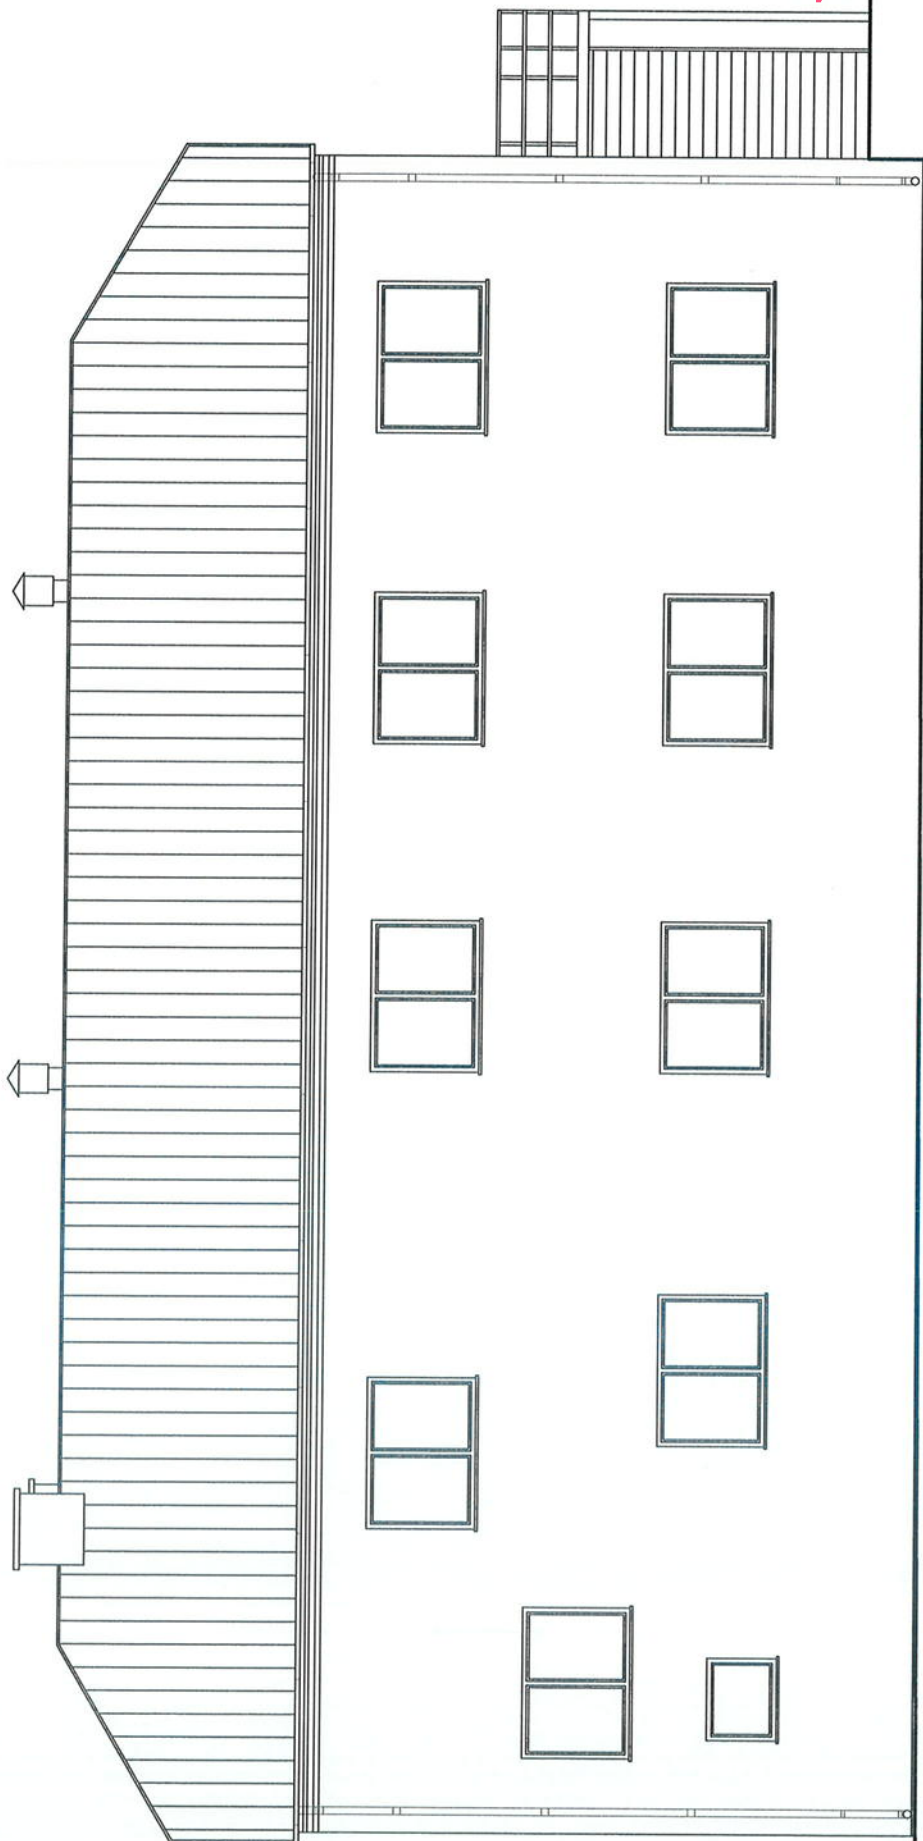


STAROSTA MAKÓWSKI
ul. Rynek 1
06-200 Maków Maz.
- 1 -

ELEWACJA POŁUDNIOWA

Temat:	Zmiana sposobu użytkowania strażnicy OSP na Gminny Ośrodek Kultury
Adres:	Działka nr ew. 324/4 i 322 Płoniawy-Bramura
Treść:	Elewacja południowa
Projektant:	tech. bud. Wiesław Czajkowski 729/88/Os, JpI, Nr 2/94/Os Nr upr. 142/94/Os w specjalności konstrukcyjnej i architektonicznej w budowlanej
Marzec 2012r.	Skala 1:100 Rys. nr 8

Projektowanie, Kierowanie, Nadzorowanie
Robót Budowlanych
tech. bud. Kazimierz Mech
Upr. Nr AN-III-0073/78/78, AN-III-0073/79/78
06-200 Maków Maz. ul. Ciechanowska 3 F/53

23

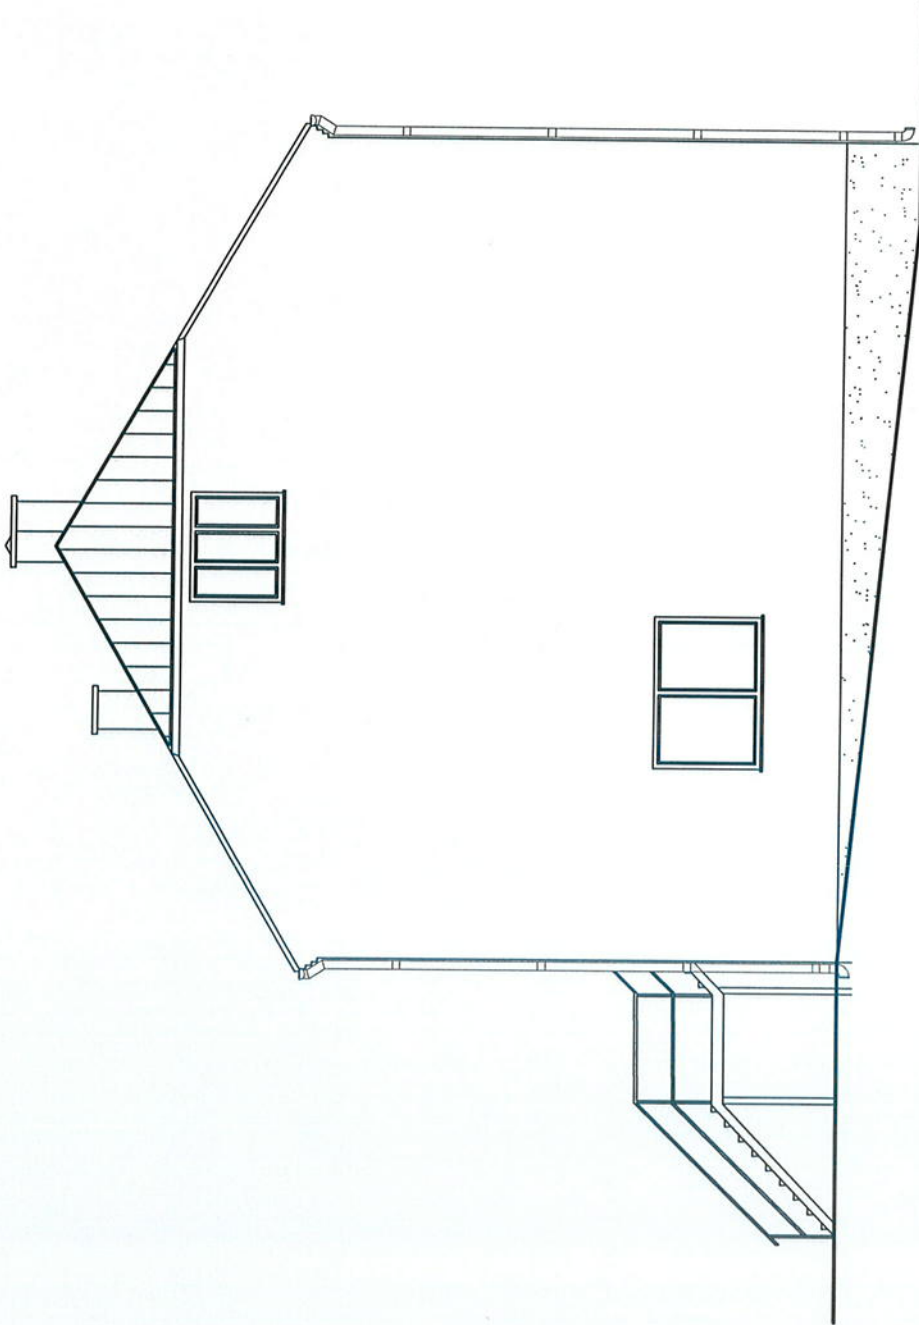

ELEWACJA ZACHODNIA


STAROSTA MAKOWSKI
ul. Rynek 1
06-200 Maków Maz
- 1 -

Temat:	Zmiana sposobu użytkowania strażnicy OSP na Gminny Ośrodek Kultury
Adres:	Dziąka nr ew. 324/4 i 322 Płonawy-Bramura
Treść:	Elewacja wschodnia
Projektant:	tech. bud. Wiesław Czajkowski Nr upr. 14294/Os
Marzec 2012r.	Skala 1:100

Projektowanie, Kierowanie, Nadzorowanie
Robót Budowlanych

tech. bud. Kazimierz Mech
Upz. Nr AN-III-0073/78/78, AN-III-0073/79/78
06-200 Maków Maz. ul. Ciechanowska 3 F/53

TECHNIK BUDOWLANY
Wojciech Mariusz Czajkowski
Upz. Nr 72/88/0 i Upz. Nr 142/94/0s
i architektura i inżynieria
rys. 011-9

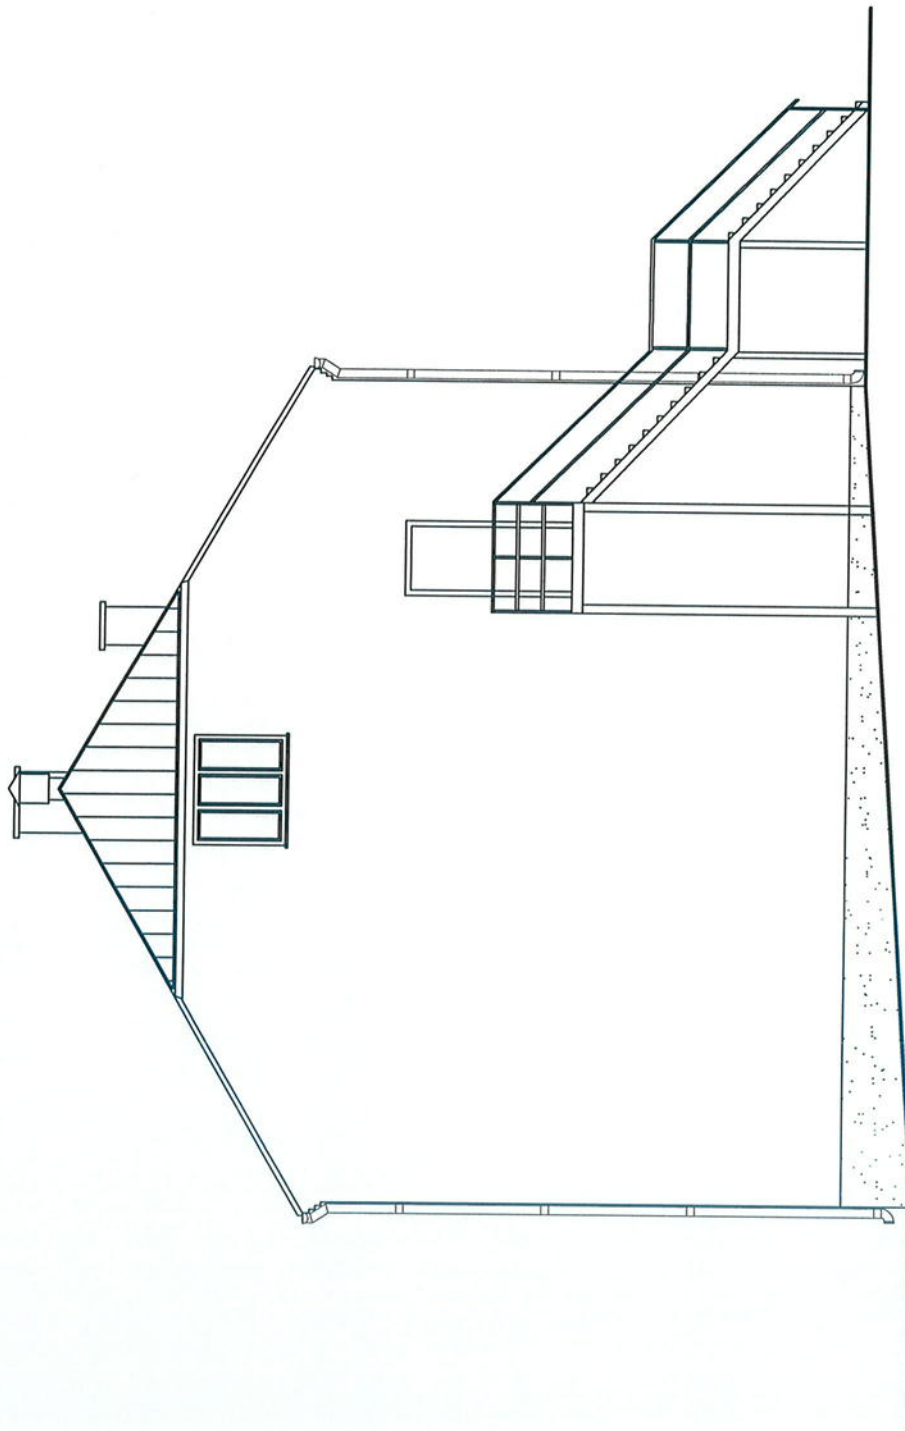

ELEWACJA WSCHODNIA

Projektowanie, Kierowanie, Nadzorowanie
Robot Budowlanych

tech. bud. *Włodzisław Mech*
Upr. Nr AN-III-0073/78/78, AN-III-0073/79/78
05-200 Maków Maz. ul. Cieszanowska 3 F/53

STAROSTA MAKÓWSKI
ul. Rynek 1
06-200 Maków Maz
- 1 -

Temat:	Zmiana sposobu użytkowania strażnicy OSP na Gminny Ośrodek Kultury	
Adres:	Dziąka nr ew. 324/4 i 322 Płoniewy-Bramura	
Treść:	Elewacja wschodnia	
Projektant:	tech. bud. Wiesław Czajkowski Nr upr. 14204/05	
Marzec 2012r.	Skala 1:100	Rys. nr 10