


STAROSTA MAKOWSKI
ul. Rynek 1
06-200 Maków Maz.
- 1 -


INWENTARYZACJA BUDOWLANA

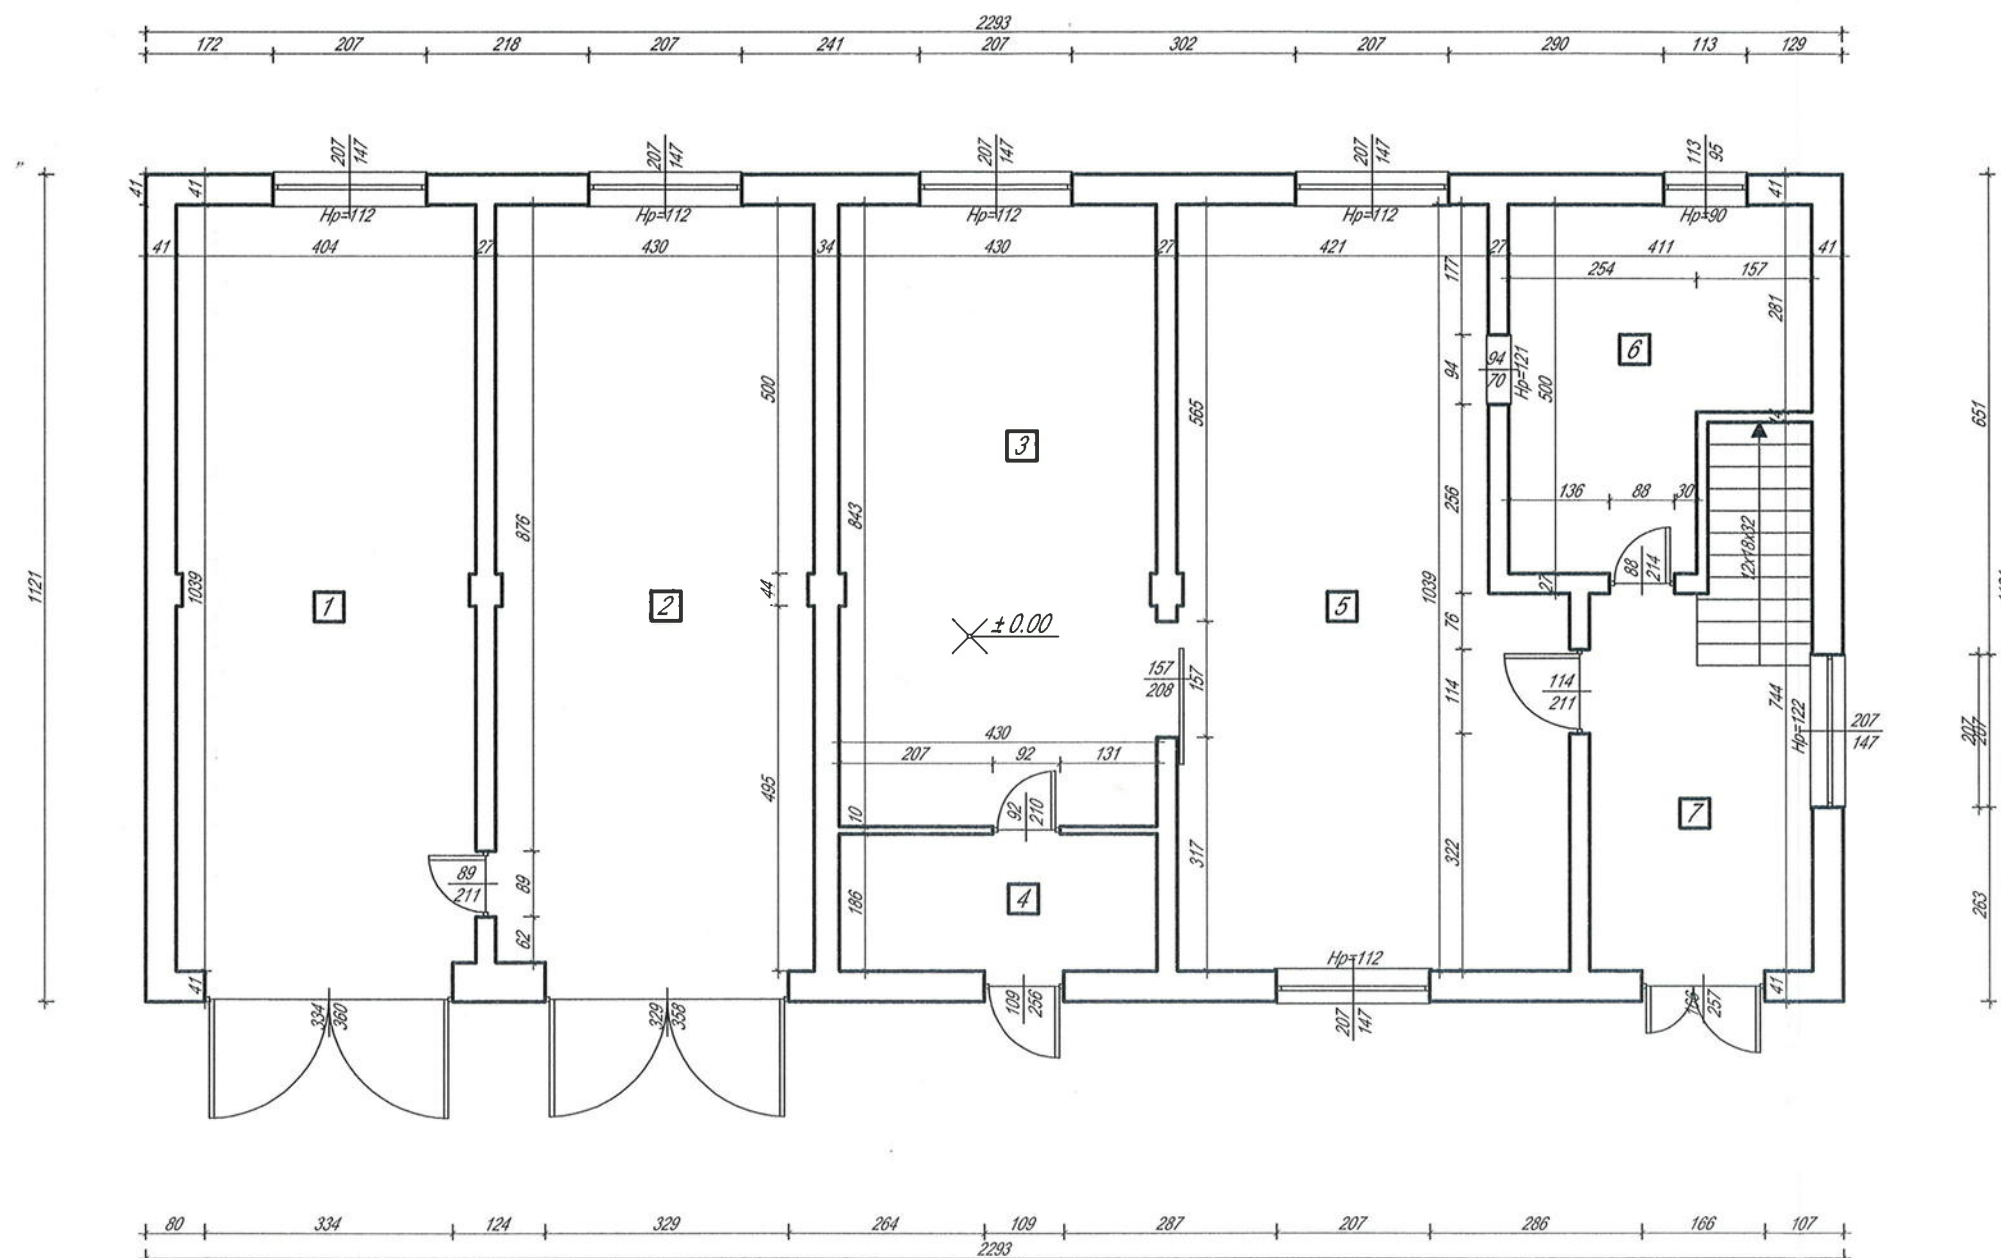

Projektowanie, Kierowanie, Nadzorowanie
Robót Budowlanych

tech. bud. Kazimierz Mech
Upr. Nr AN-III-0073/78/78, AN-III-0073/79/78
06-200 Maków Maz. ul. Cieszyńska 3 F/53

Temat:	Zmiana sposobu użytkowania strażnicy OSP na Gminny Ośrodek Kultury	
Adres:	Działka nr ew. 324/4 i 322 Płoniały-Bramura	
Treść:	Rzut parteru - inwentaryzacja	
Projektant:	tech. bud. Wiesław Czajkowski Nr upr. 142/94/Os	
Marzec 2012r.	Skala 1:100	Rys. nr 11

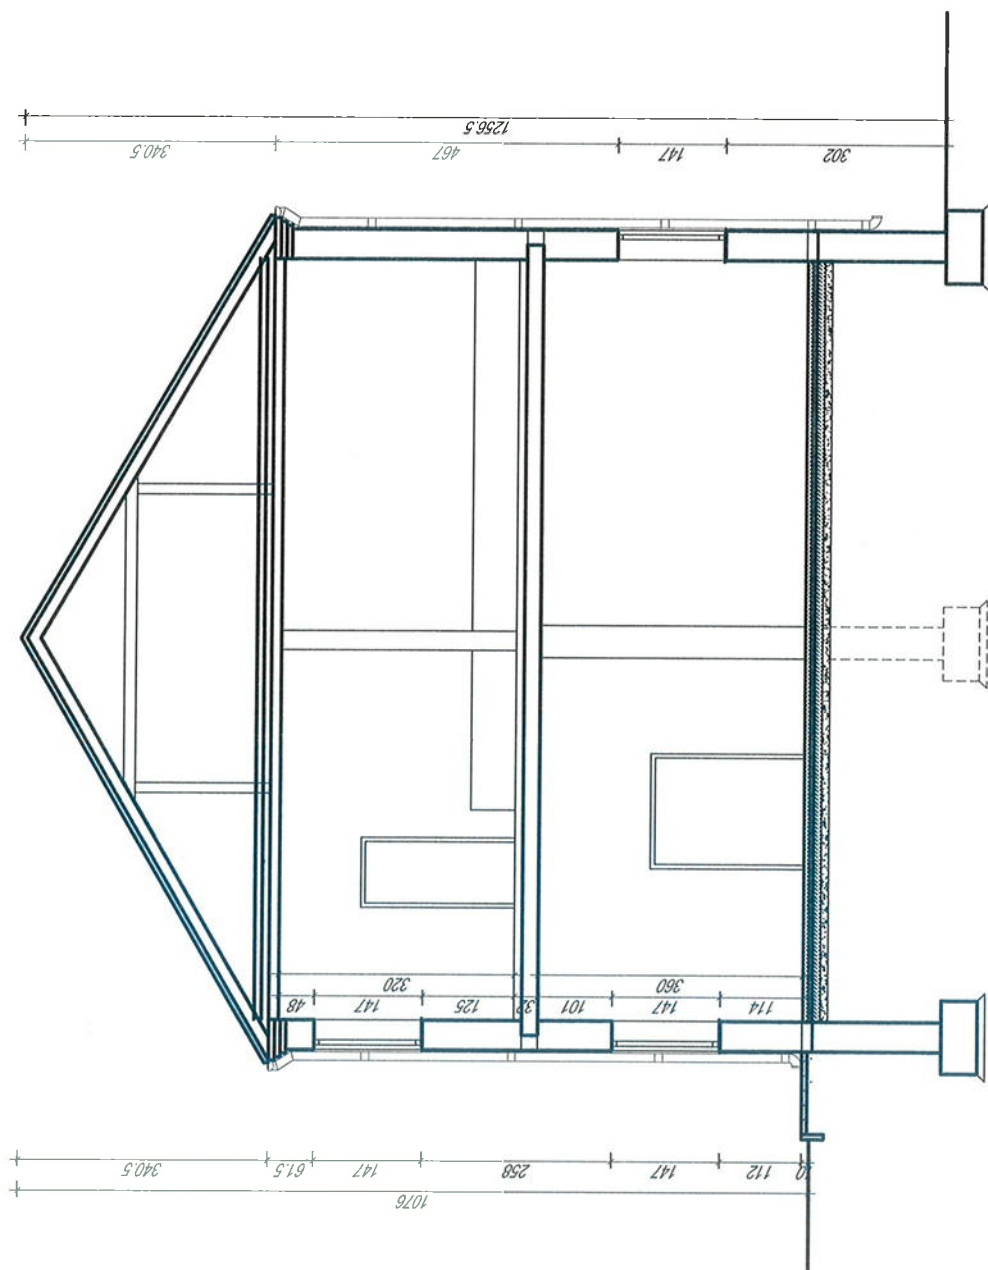


STAROSTA MAKOWSKI
ul. Rynek 1
06-200 Maków Maz.
- 1 -

Temat:	Zmiana sposobu użytkowania strażnicy OSP na Gminny Ośrodek Kultury		
Adres:	Działka nr ew. 324/4 i 322 Pionawy-Bramura		
Treść:	Przekrój - inwentaryzacja		
Projektant:	Wiesław Marian Czajkowski tech. bud. Wiesław Czajkowski Nr 142/94/Os w specjalności konstrukcyjnej i architektury inżynierskiej i architektury inżynierskiej		
Marzec 2012r.	Skala 1:100	Rys. nr 13	

Projektowanie, Kierowanie, Nadzorowanie
Robot Budowlanych

tech. bud. inż. Kazimierz Mech
upr. Nr AN-III-0073/78, AN-III-0073/79/78
06-200 Maków Maz. ul. Giechanowska 3 F/53

STAROSTA MAKOWSKI
ul. Rynek 1
06-200 Maków Maz.
- 1 -

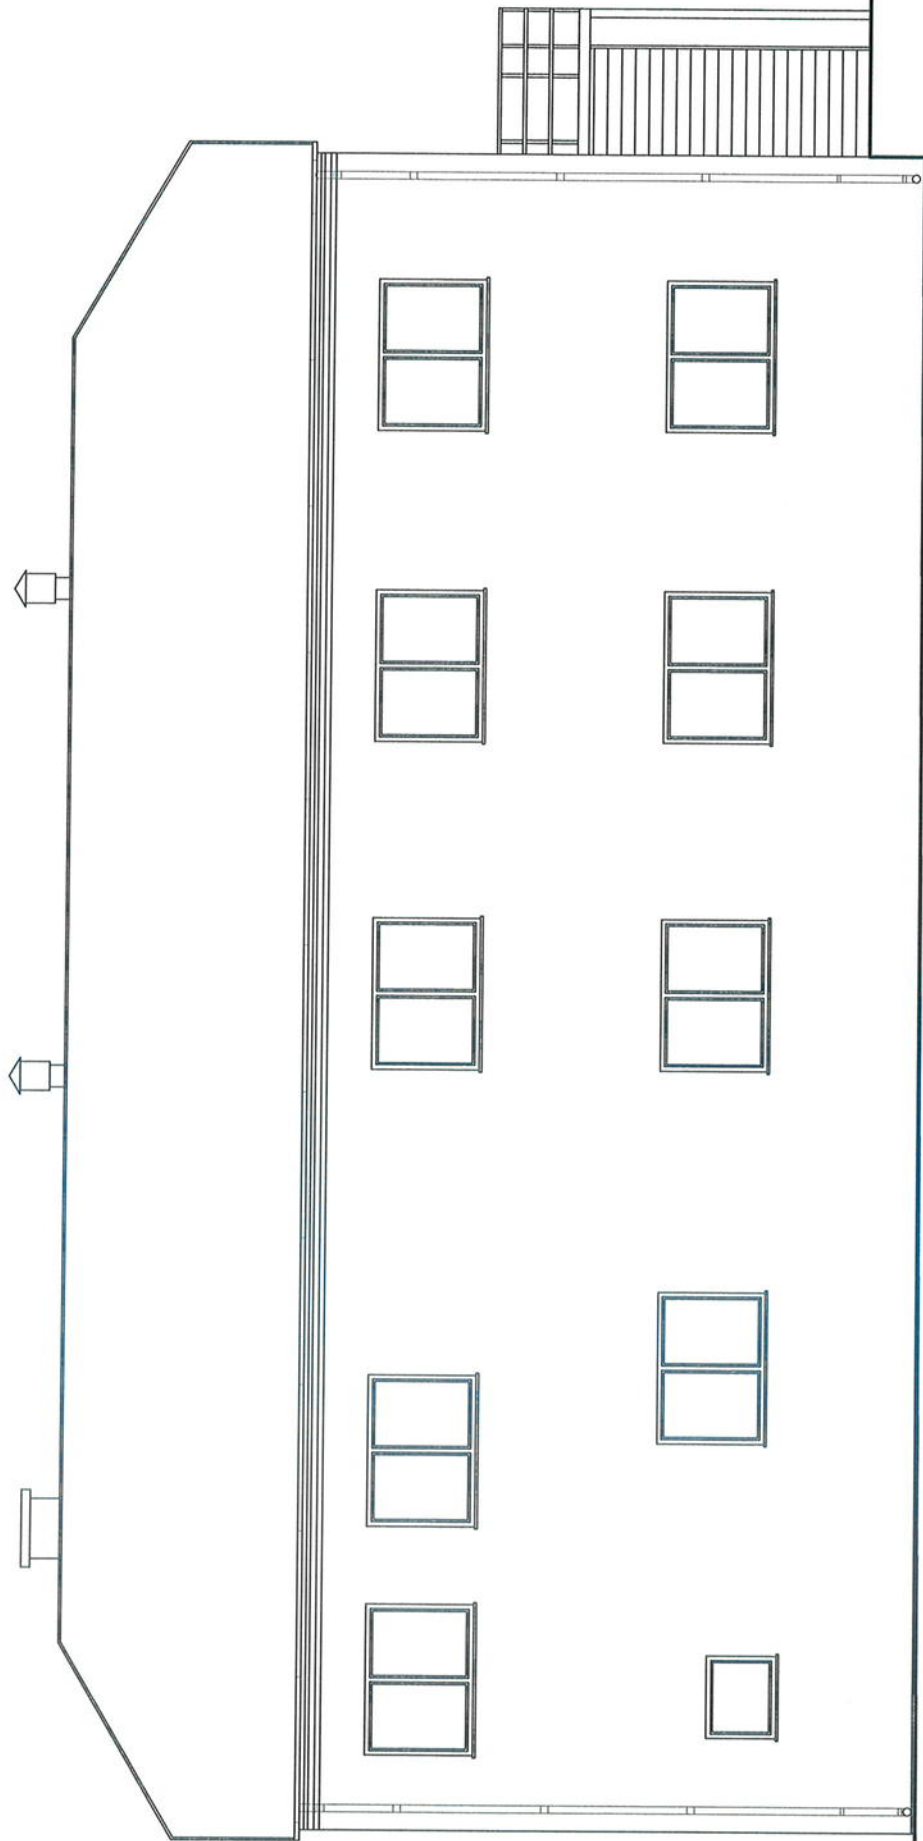


ELEWACJA POŁUDNIOWA

Temat:	Zmiana sposobu użytkowania strażnicy OSP na Gminny Ośrodek Kultury		
Adres:	Dziąka nr ew. 324/4 i 322 Płoniawy-Bramura		
Treść:	Elewacja południowa - inwentaryzacja		
Projektant:	tech. bud. Wiesław Czajkowski ul. Władysława Małachowskiego 1 06-200 Maków Maz. Upr. Nr 142/94/Os W 30% założeń i kosztach projektu technicznego		
Marzec 2012r.	Skala 1:100	Rys. nr 15	

Projektowanie, Kierowanie, Nadzorowanie
Robót Budowlanych

tech. bud. Kazimierz Mech
Upr. Nr AN-III-0073/78/78, AN-III-0073/79/78
06-200 Maków Maz. ul. Cieszanowska 3 F/23

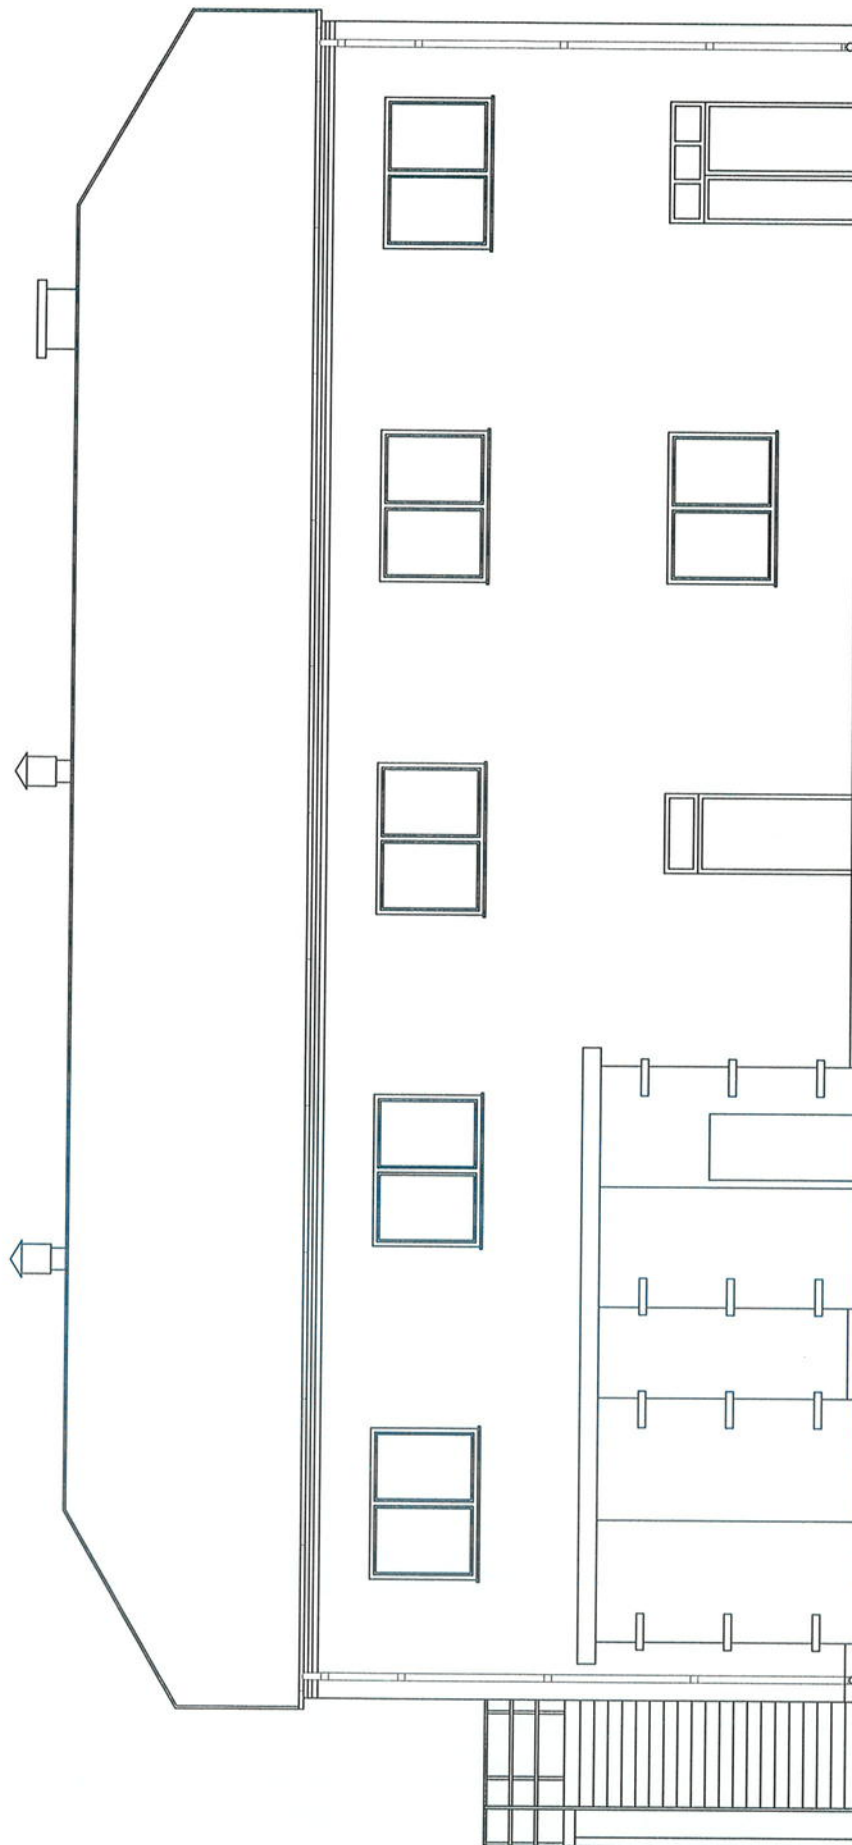


STANISŁAW MAROWSKI
ul. Rynek 1
06-200 Maków Maz.
- 1 -

ELEWACJA PÓŁNOCNA

Temat:	Zmiana sposobu użytkowania strażnicy OSP na Gminny Ośrodek Kultury
Adres:	Działka nr ew. 324/4 i 322 Płoniawy-Bramura
Treść:	Elewacja północna - inwentaryzacja
Projektant:	tech. bud. Wiesław Czajkowski Nr upr. 142/94/Os w specjalności konstrukcyjnej i architektury budowlanej
Marzec 2012r.	Skala 1:100 Rys. nr 14

Projektowanie, Kierowanie, Nadzorowanie
Robót Budowlanych

tech. bud. Kazimierz Mech
Upr. Nr AN-III-0073/78/78, AN-III-0073/79/78
06-200 Maków Maz., ul. Cieszanowska 3 F/3

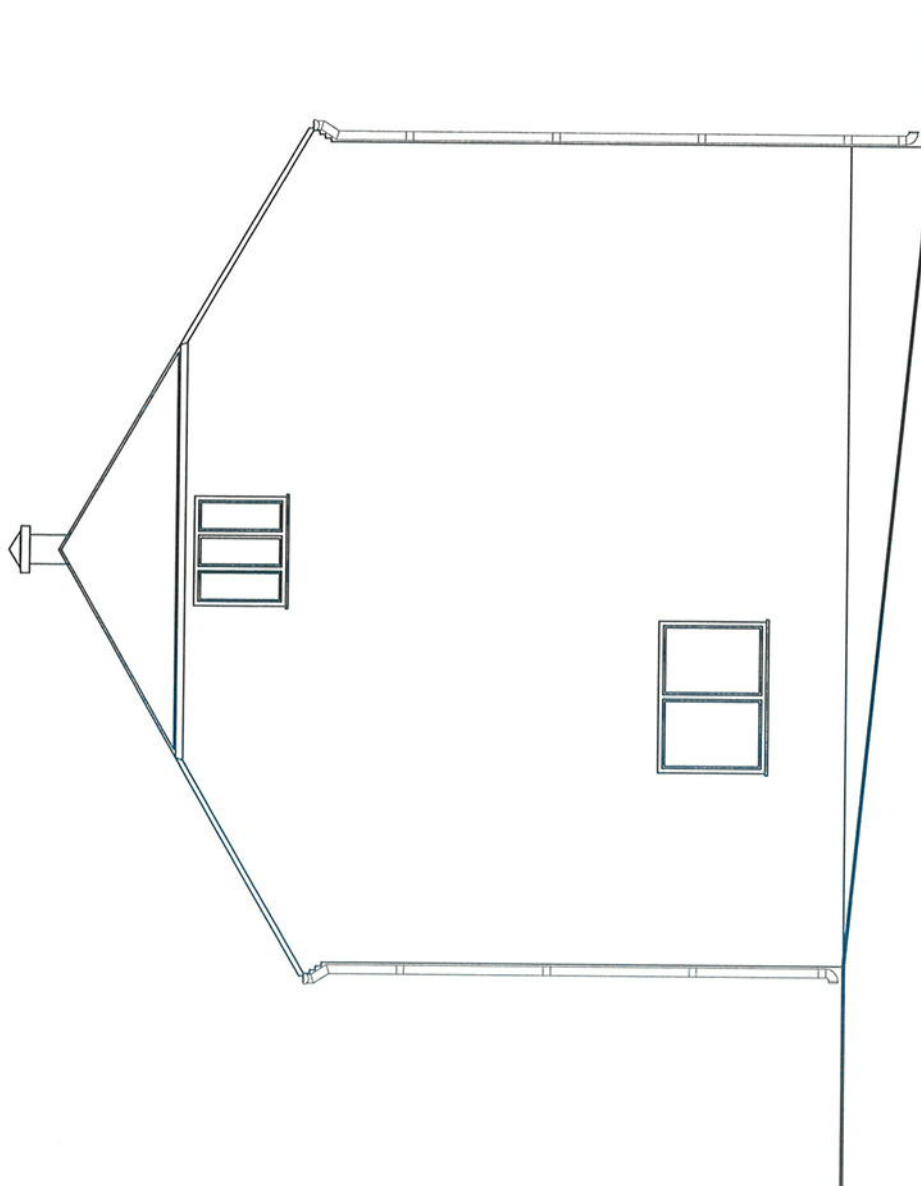

ELEWACJA ZACHODNIA


Projektowanie, Kierowanie, Nadzorowanie
Robót Budowlanych

tech. bud. *Krzysztof Mech*
Up. Nr. AN-III-0073/78/78, AN-III-0073/79/78
06-200 Maków Maz. ul. Cieszanowska 3 F/53

STAROSTA MAKOWSKI
ul. Rynek 1
06-200 Maków Maz.
- 1 -

Temat:	Zmiana sposobu użytkowania strażnicy OSP na Gminny Ośrodek Kultury
Adres:	Dziąka nr ew. 324/4 i 322 Płoniawy-Bramura
Treść:	Elewacja zachodnia - inwentaryzacja
Projektant:	tech. bud. Wiesław Czajkowski Nr upr. 142/04/05
Marzec 2012r.	Skala 1:100

TECHNIK BUDOWLANY
arch. bud. *Krzysztof Mech*
Up. Nr. AN-III-0073/78/78, AN-III-0073/79/78
06-200 Maków Maz. ul. Cieszanowska 3 F/53

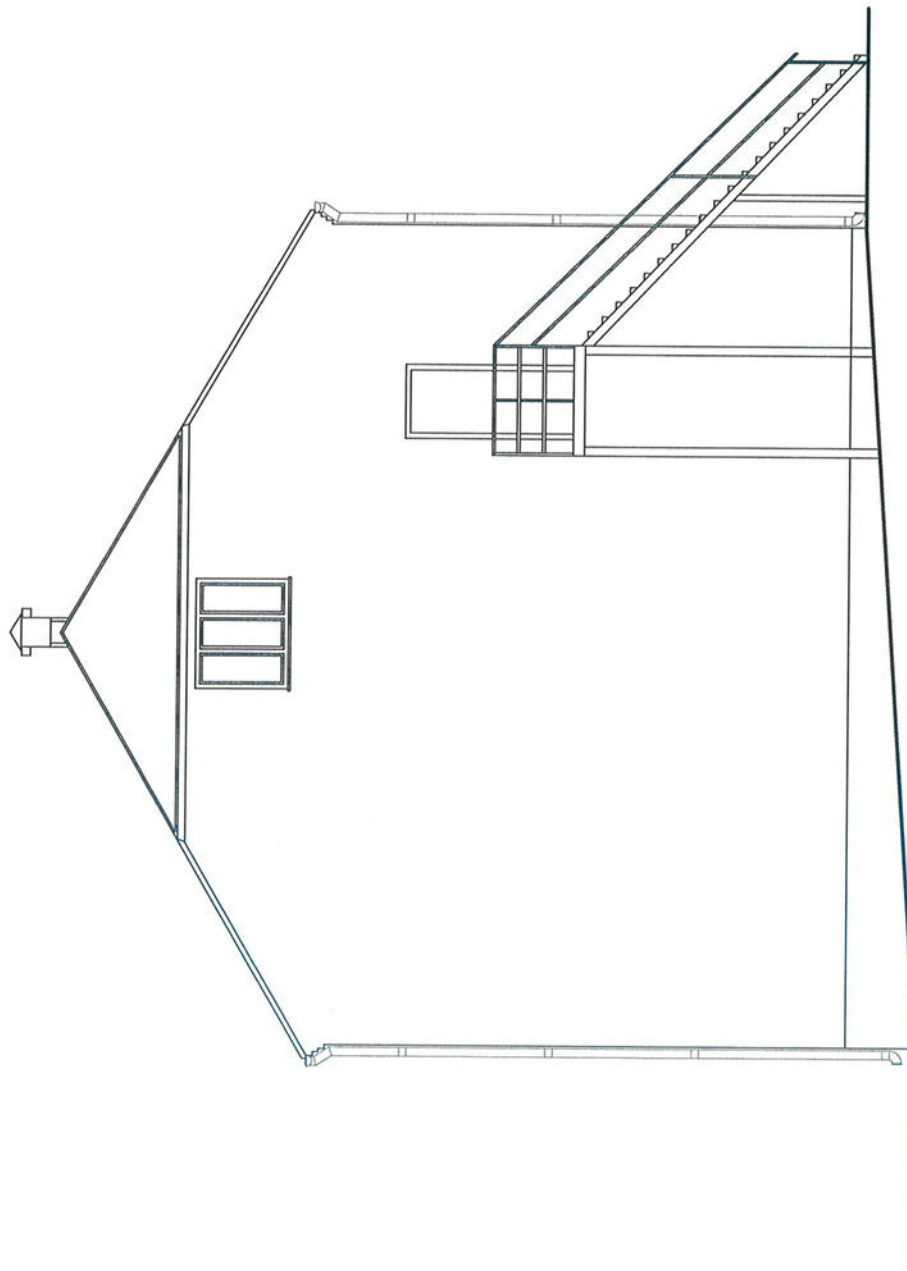

ELEWACJA WSCHODNIA

Projektowanie, Kierowanie, Nadzorowanie
Robót Budowlanych

tech. bud. *Kazimierz Mech*
Upr. Nr AN-III-0073/78, AN-III-0073/79/78
06-200 Maków Muz. ul. Ciechanowska 3 F/13

STAROSTA MAKÓWSKI
ul. Rynek 1
06-200 Maków Maz.
- 1 -

Temat:	Zmiana sposobu użytkowania strażnicy OSP na Gminny Ośrodek Kultury
Adres:	Dziąka nr ew. 324/4 i 322 Płoniawy-Bramura
Treść:	Elewacja wschodnia - inwentaryzacja
Projektant:	tech. bud. Wiesław Czajkowski Nr upr. 142/94/Os
Marzec 2012r.	Skala 1:100

TECHNIK BUDOWLANY
Wieloletni Członek
Upr. Nr 722/81/Os, 142/94/Os
w specjalności konstrukcyjnej
Architektura

Rys. nr 17

33.