

SKALA 1:500

Obiekt: działka nr 72/2
 Obręb: SZLASY ŁOZINO
 Gmina: Płoniawy-Bramura
 Powiat: makowski
 Woj. mazowieckie

PROJEKT ZAGOSPODAROWANIA
 działki nr 72/2
 obrob SZLASY ŁOZINO gmina PŁONIAWY BRAMURA
 powiat makowski woj. mazowieckie

MAPA DOKUMENTACYJNA. Zał. nr 1a.

Skala 1:1500

Temat: SZLASY ŁOZINO - S.U.W.-
 zbiorniki wyrównawcze.


Objaśnienia:

- 1 - miejsce wykonania wiercenia i jego numer
- linia przebiegu i numer przekroju geotechnicznego



OZNACZENIA

- A=B=C=D=E teren objęty opracowaniem
- 1 obiekt SUW
 - 2N skład opału
 - 3 osadnik popłuczyn
 - 4 studnia głębinowa SW2
 - 5 studnia głębinowa SW1
 - 6 zbiornik retencyjny V125m
 - 7 zbiornik retencyjny V125m
 - 8 objeoty istniejące
 - 9 objeoty projektowane
 - 10 rozbudowana czesc osadnik
 - 11 uzbrojenie do likwidacji
 - 12 drzewa do wyciaci

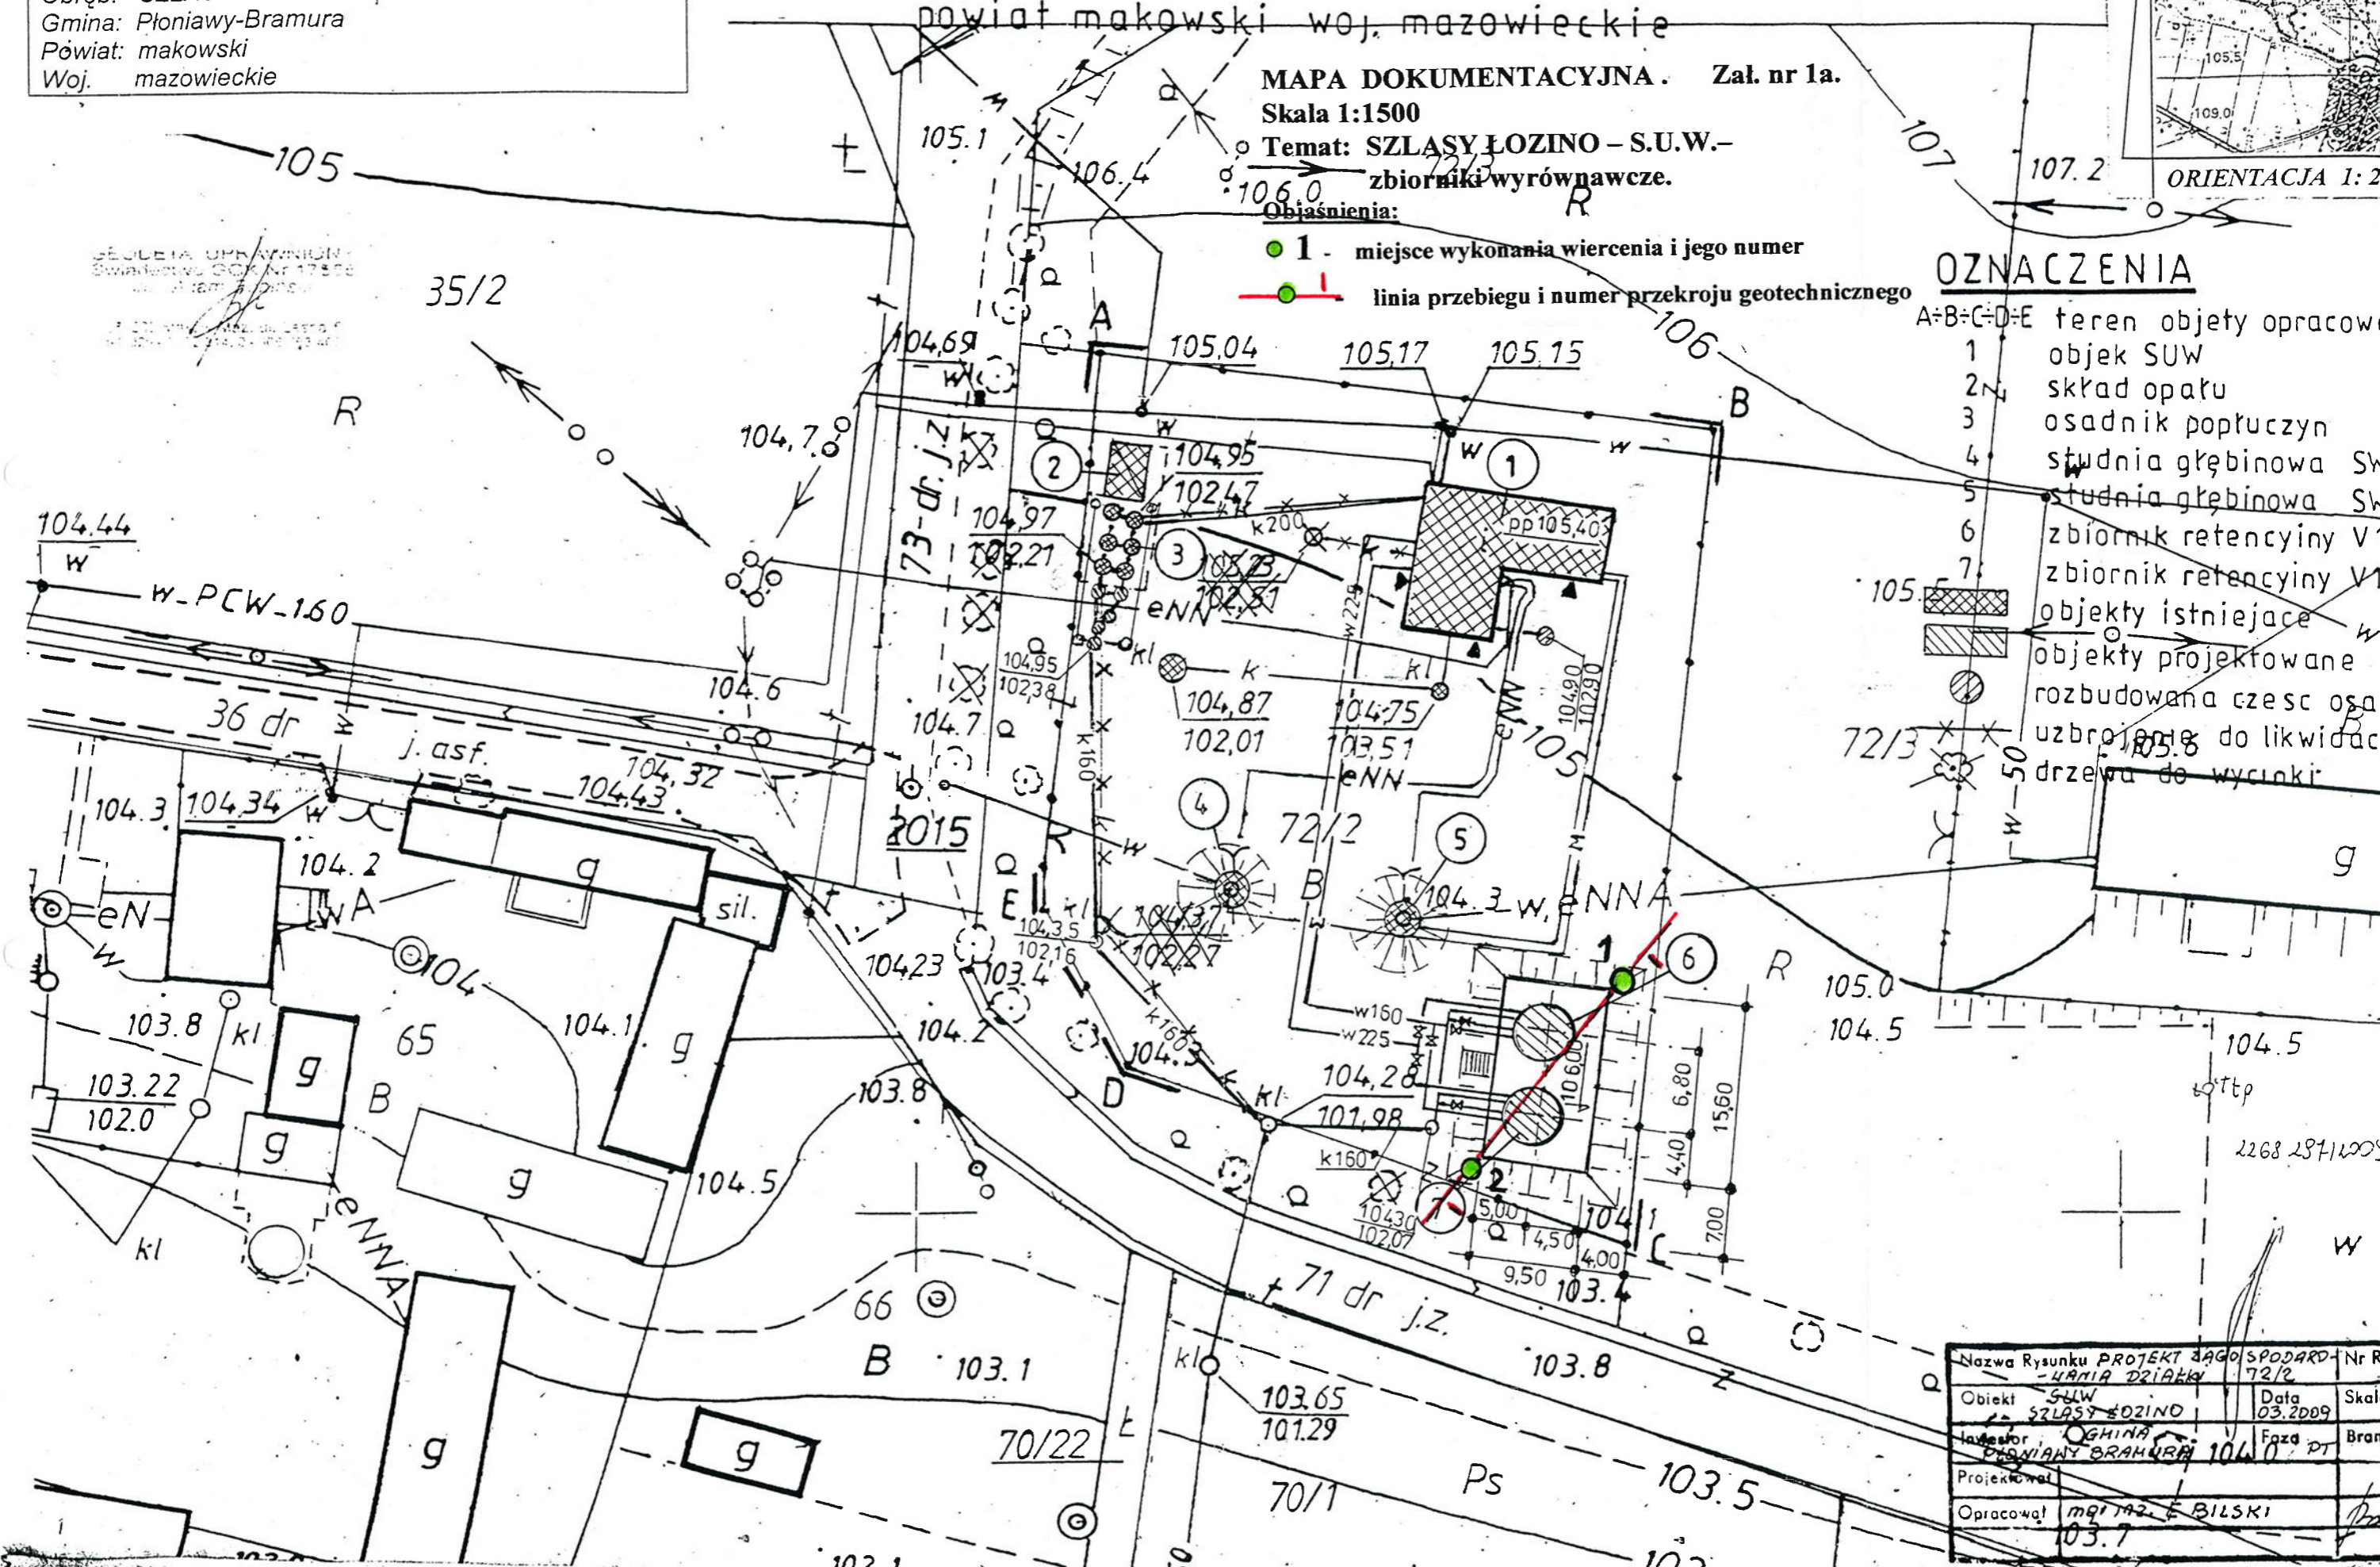

Nazwa Rysunku	PROJEKT ZAGOSPODAROWANIA - PLAN DZIAŁKI	Nr Rys.	72/2
Obiekt	S.U.W. SZLASY ŁOZINO	Data	03.2009
Projektant	OGHINA PŁONIAWY BRAMURA	Faza	PT
Opracował	MARIAN E. BILSKI		