
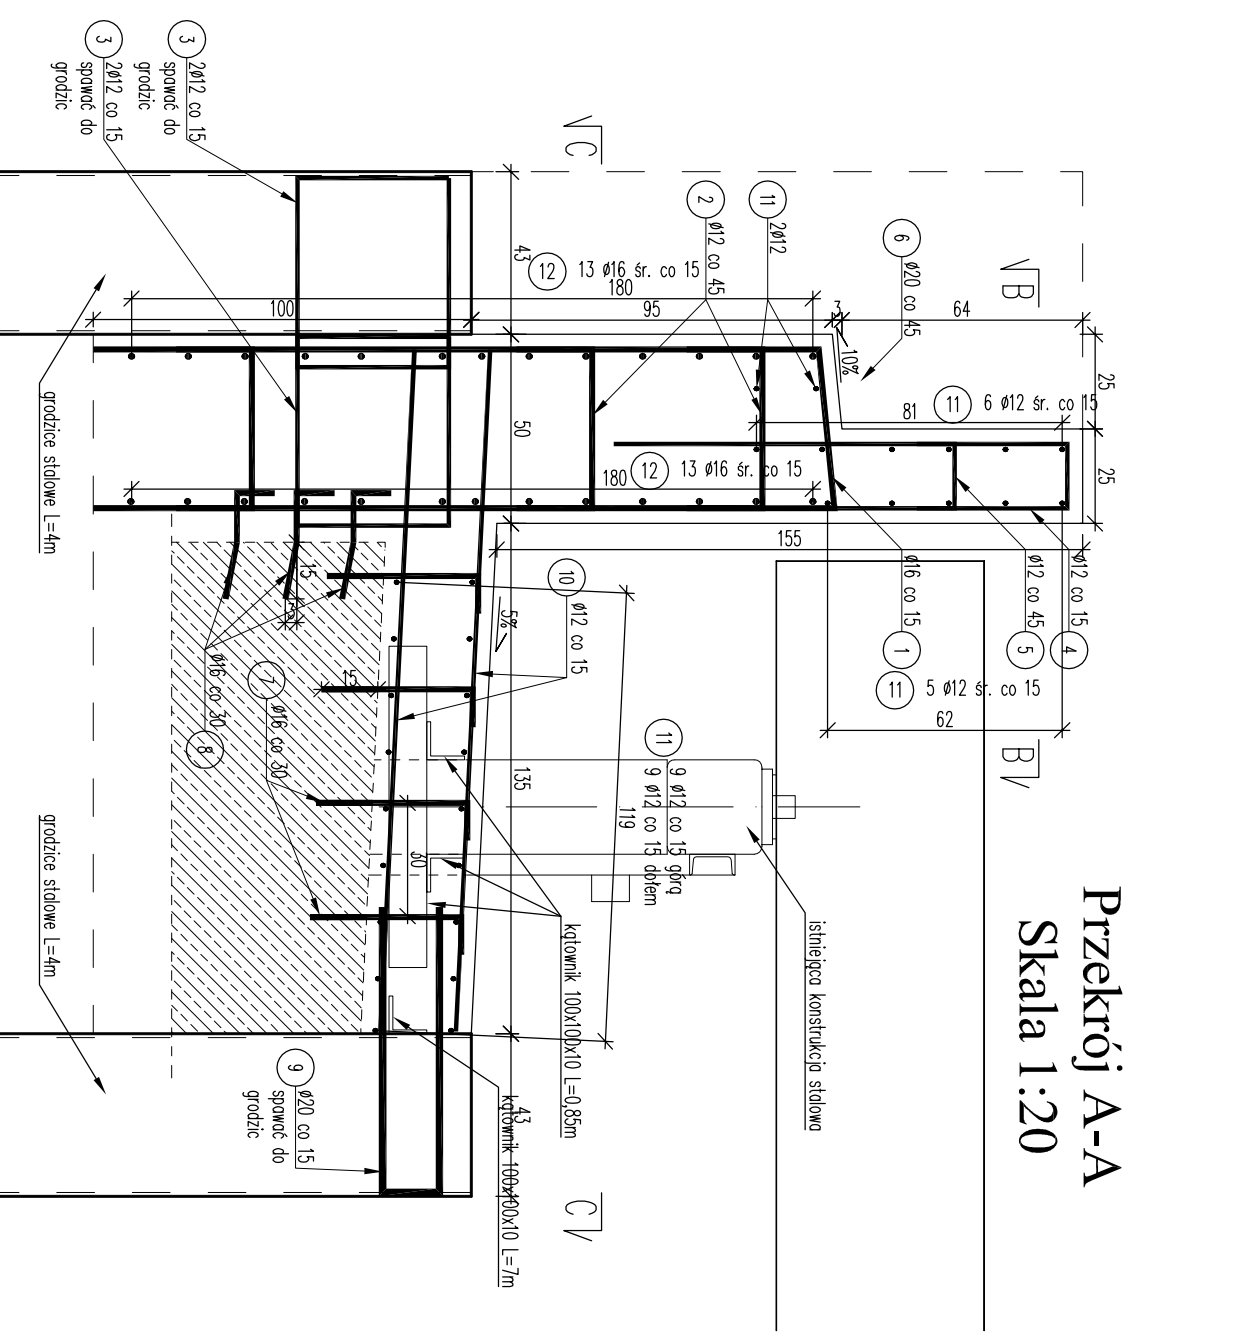
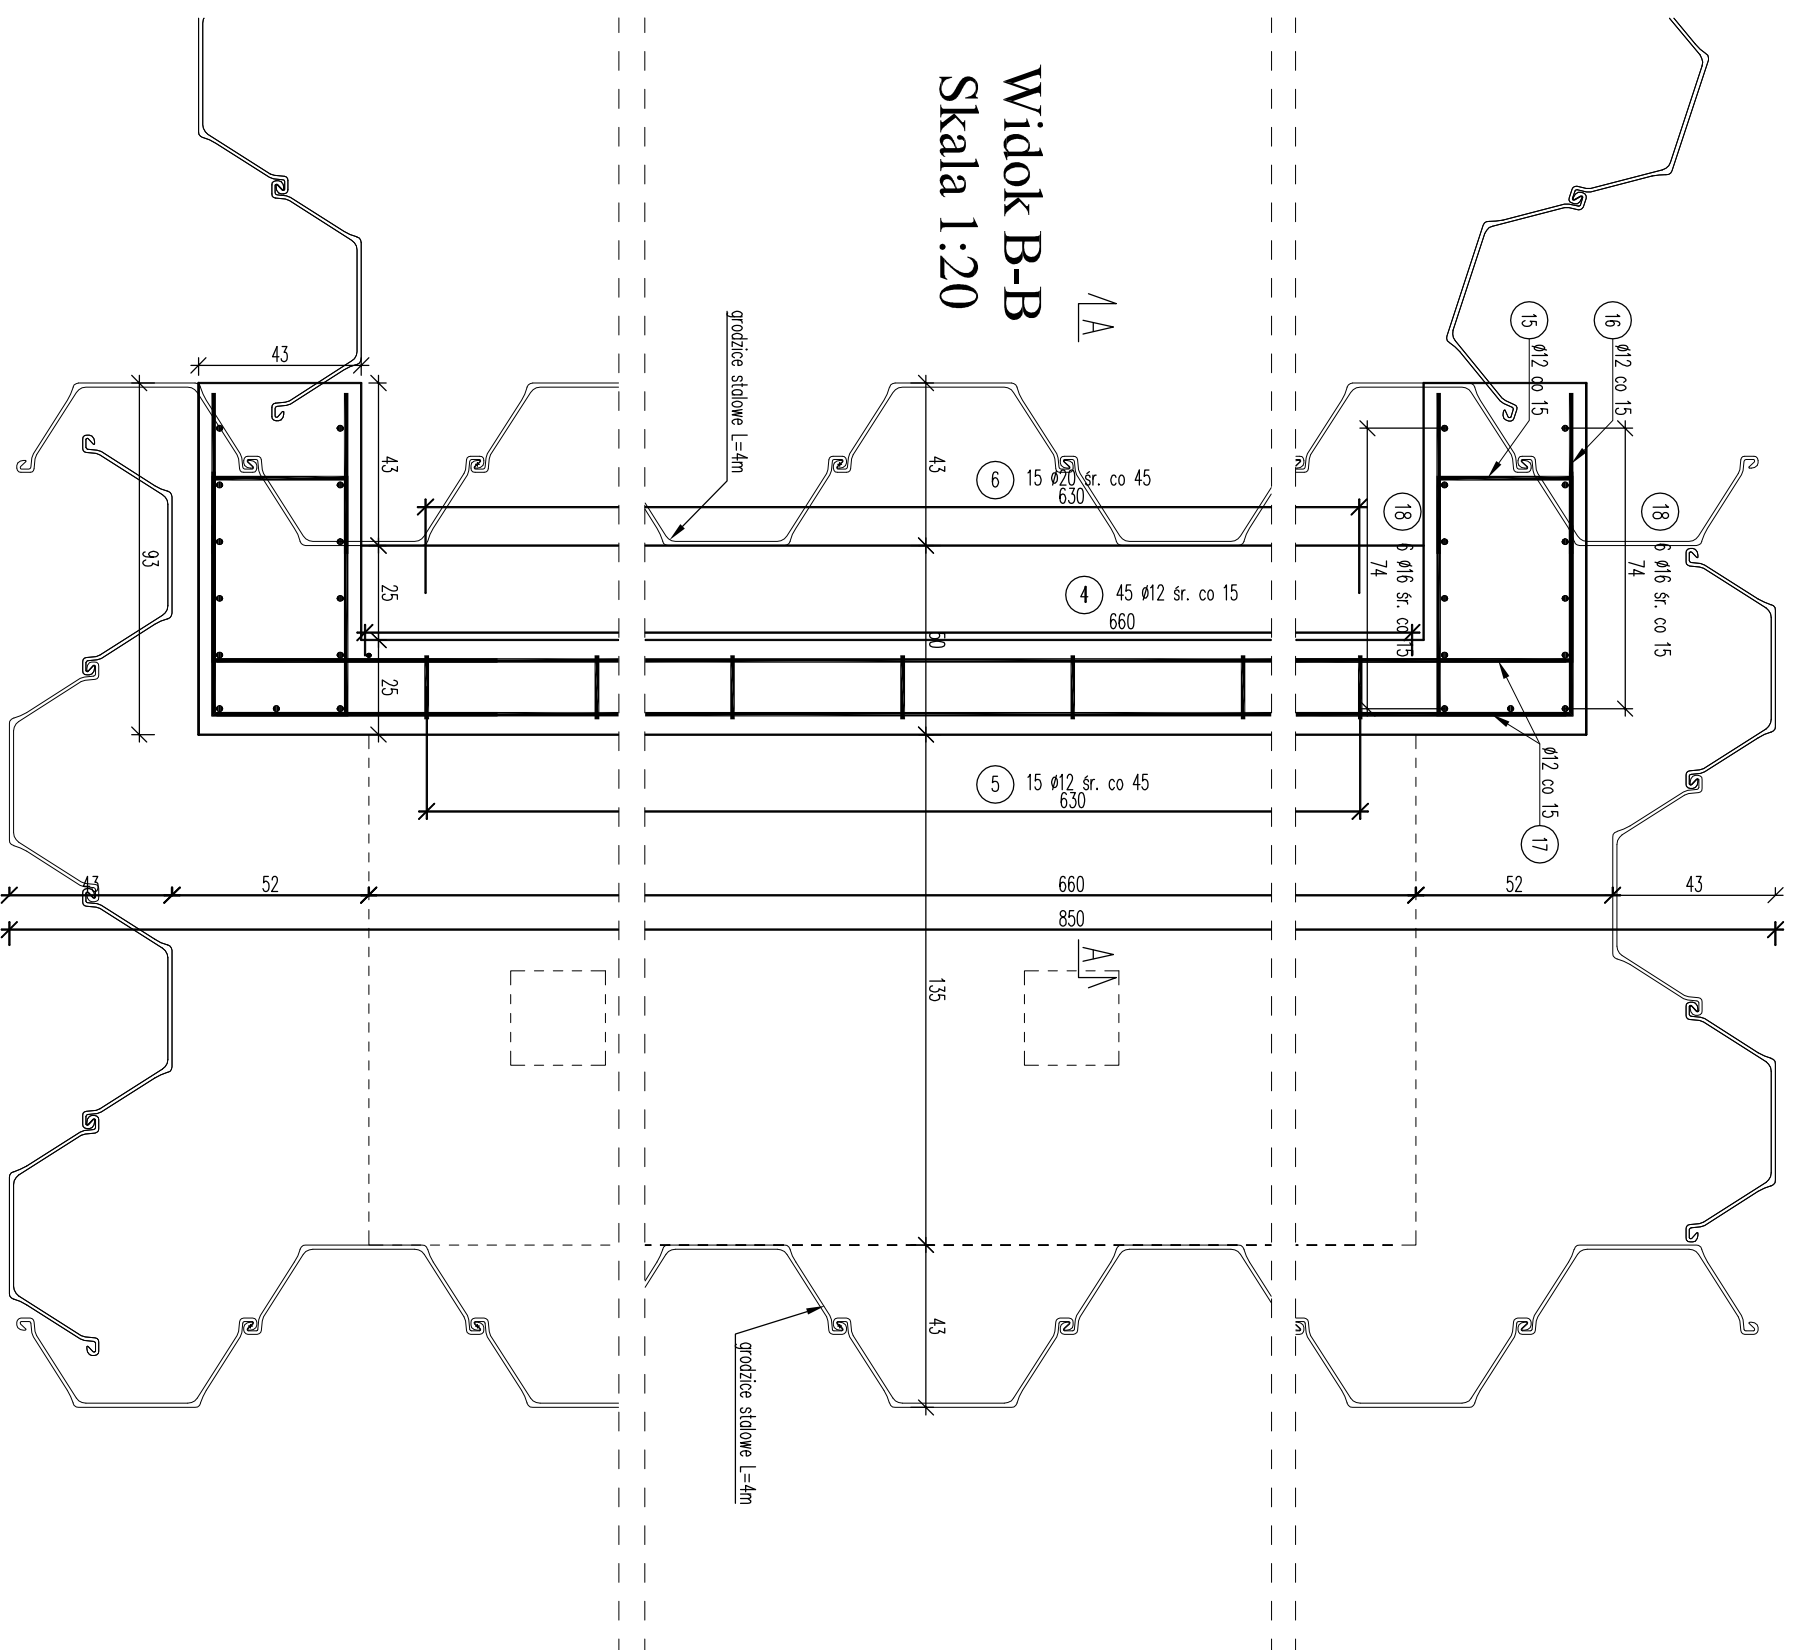


ZBROJENIE PODPORY SKRAJNEJ

Skala 1:20

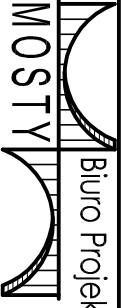

Jednostka projektująca:	 Biurowo Projektowo-Konsultingowe "MOSTY" Sławomir Leszczyński 05-300 Mińsk Mazowiecki, ul. Juliana Gzostoka 8A tel. 0-400-910-349, NIP 822-178-90-59, Regon 140953645
Investor:	Gmina Pioniewy, Bramura, 06-210 Pioniewy, Bramura 83A
Temat:	Remont mostu w ciągu drogi gminnej nr 210608W - Węgrzynowo - Kobylinek - Retka w km 0+453 w miejscowości Węgrzynowo
Nazwa załącznika:	Zbrojenie podpory skrajnej 2/3
Stadium dokumentacji:	Projekt Remontu
Wyszczególnienie:	Imię i Nazwisko
Asystent:	mgr inż. LUKASZ ZAWADZKI
Projektant:	mgr inż. SŁAWOMIR LESZCZYŃSKI
	MAZ0124/PWOM05
	Rys. 10