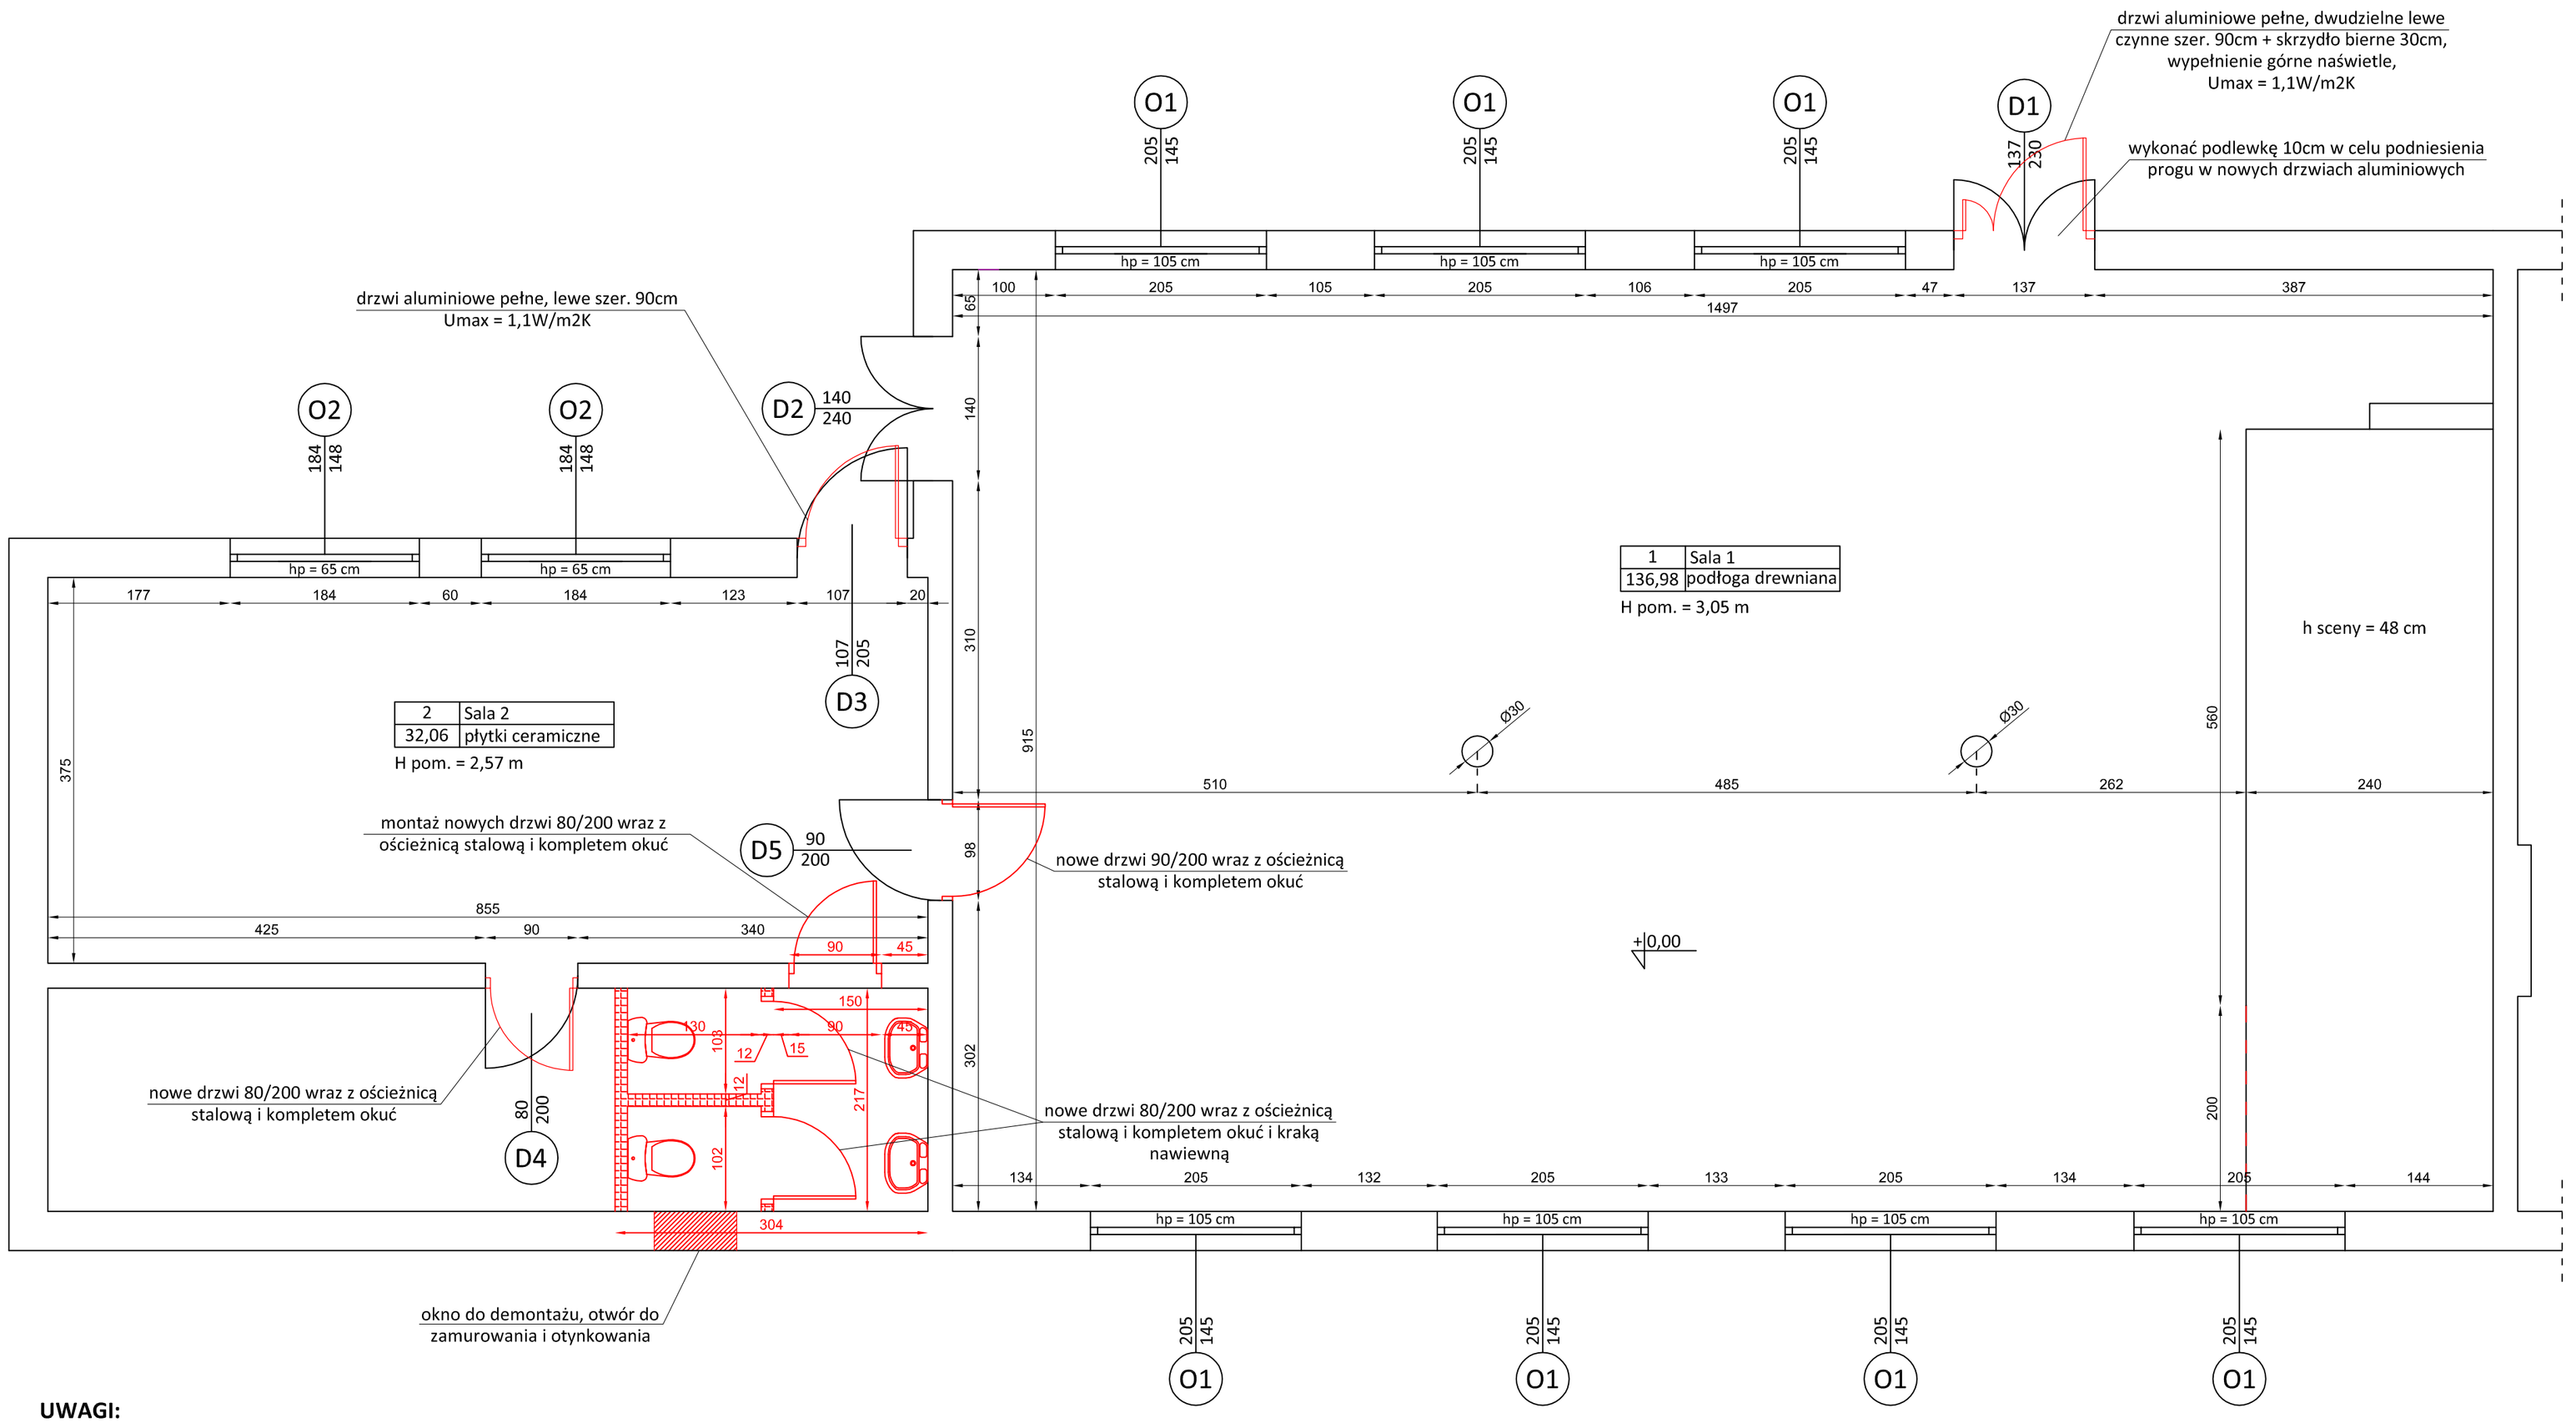

UWAGI:

roboty ciesielskie i dekarskie

- rozebrać pokrycie z płyt azbestowo-cementowych wraz z łatami i kontrłatami (płyty utylizuje UG Płoniawy-Bramura - rozbiórka po stronie Zamawiającego)
- zdemontować deskowanie i wymienić elementy więźby dachowej (roboty po stronie Zamawiającego)

remont więźby obejmuje:

- wymianę desek okapowych i czołowych
- wymianę deskowania pełnego na dachu jednospadowym o wym. 9,6x7,5m
- montaż membrany dachowej, wymianę kontrłat i łat pod pokrycie z blachodachówki
- wymianę łacenie pod pokrycie dachowe z blachodachówki na dachu nad wejściem do pom. 2 o wym. 3,0x2,6m
- wykonać pokrycie z blachodachówki na obu dachcach j.w. (kolor uzgodnić z Zamawiającym)
- zamontować nowe rynny i rury spustowe z blachy ocynkowanej
- wykonać nowe obróbki blacharskie w kolorze jak pokrycie dachowe

roboty wewnętrzne

- wykonać podkład betonowy w pom. nr 2 i w nowym WC z betonu B-15 gr.10cm (wszelkie roboty rozbiórkowe i przygotowawcze po stronie Zamaiającego - łącznie z wykonanie instalacji wod-kan)
- ułożyć folie izolacyjną PE
- ułożyć styropian "Podłoga" gr. 5cm
- ułożyć folię izolacyjną PE
- wykonać wylewkę cementową gr. 50mm zbrojoną włóknami akrylowymi
- zagruntować podłoże
- ułożyć posadzkę z płytek gres wraz z cokolikami
- wymurować i otynkować nowe ścianki działowe gr. 12cm z bloczków z betonu autoklawizowanego
- obsadzić nowe drzwi zewnętrzne aluminiowe zgodnie z częścią graficzną
- obsadzić nowe drzwi wewnętrzne zgodnie z częścią graficzną
- wykonanie glazury w WC i białe montaże nie są częścią zamówienia

Biuro Projektów Inżynierskich Sp. z o.o. Sp. k. 12-100 Szczytno ul. Osuchowskiego 15 tel./fax 89 623 18 61	REMONT I WYPOSAŻENIE ŚWIETLICY WIEJSKIEJ W MSC. OBŁUDZIN, GMINA PŁONIAWY-BRAMURA		Nr rys. I-1
	Przedmiot rysunku: Rzut parteru - inwentaryzacja wraz z zakresem prac remontowych		skala: 1:50
	Inwestor: Gmina Płoniawy-Bramura, 06-210 Płoniawy-Bramura 83a		data: 17.08.2017
Stanowisko	Imię i nazwisko	numer uprawnień	podpis
Sporządził:	mgr inż. Kamil Kiryjewski	WAM/0092/OWOK/10	