


WYKAZ POMIESZCZEŃ I POW. UŻYTKOWE

LP	NAZWA POMIESZ.	RODZ. PODŁ.	POW. m ²
1	ORGANIZ. SPÓŁ.	WINIEM	2150
2	POKOJ BIUROWY	"	1390
3	"	"	1400
4	"	"	1590
5	"	"	1480
6	ORGANIZ. MŁODZ.	"	1830
7	HOL KOMUNIK.	LASTRYKO	4500
8	WC MĘSKI	TERAKOTA	480
9	WC DAMSKI	"	570
10	KL. SCHODOWA	LASTRYKO	1500
R A Z E M			16890

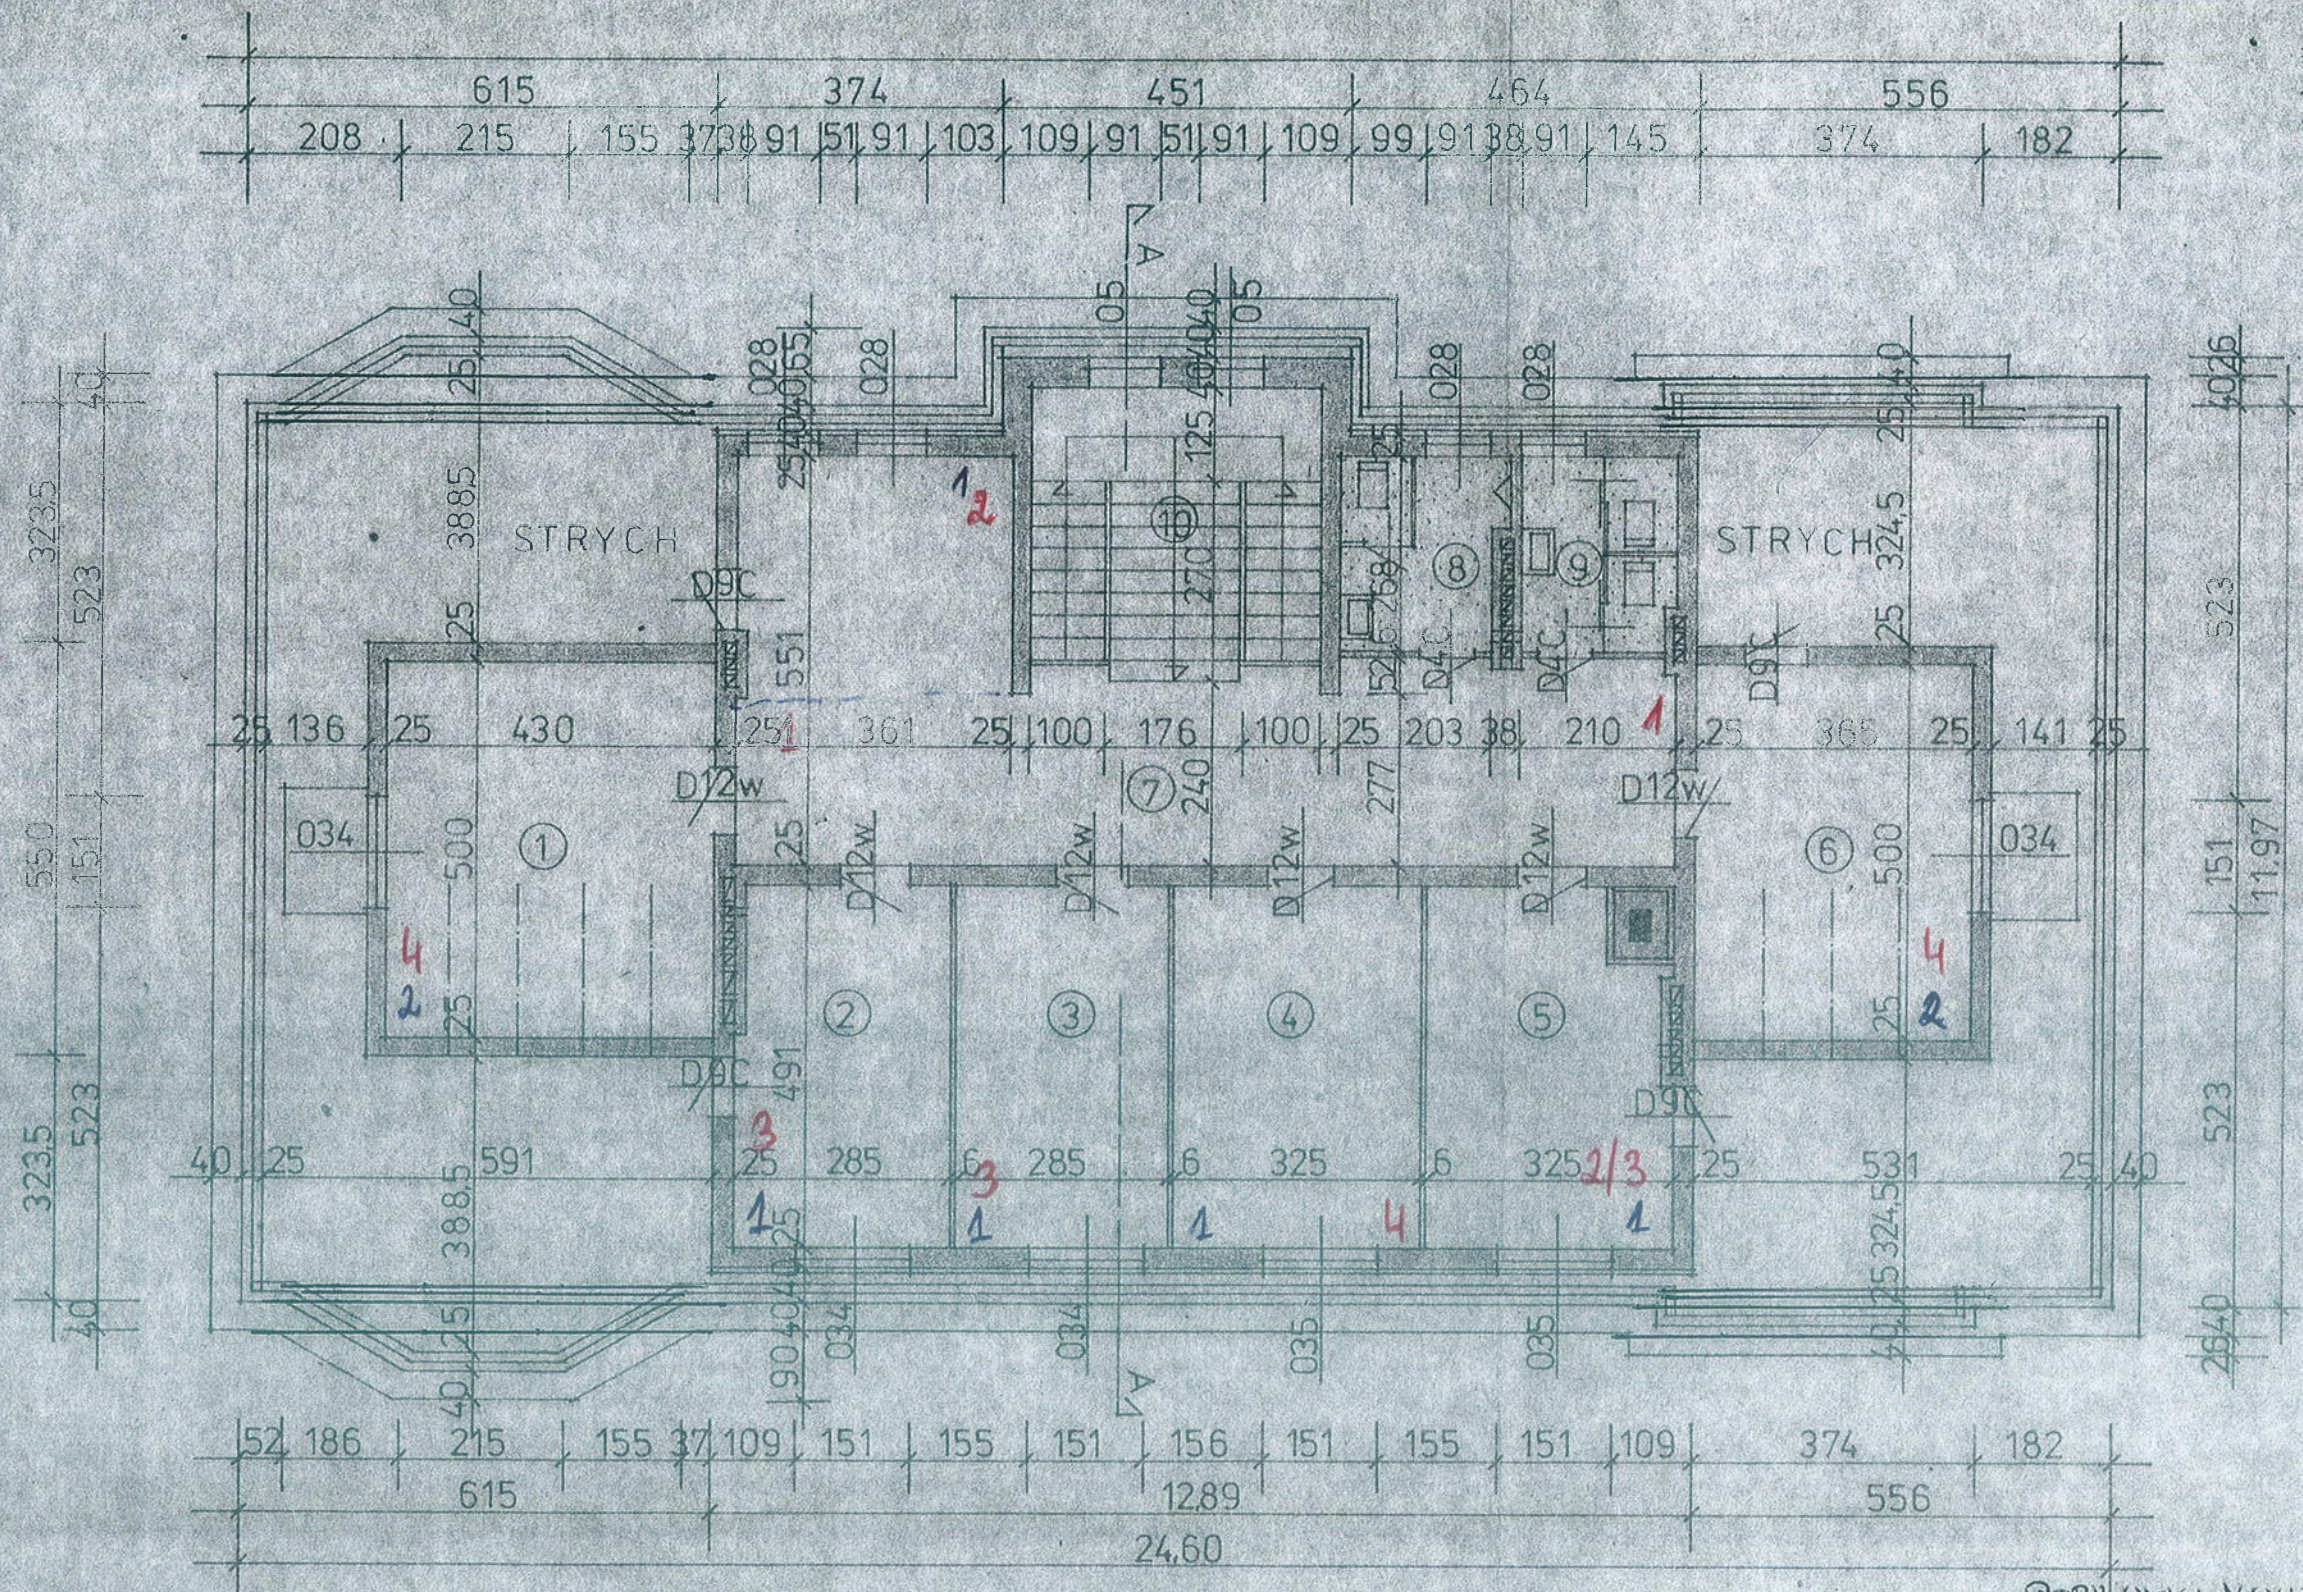

● - DOCELOWO
● - OBECNIE

Naczelnik Gminy

mgr inż. Janusz Zieliński

RZUT PODDASZA 1:100.


Kierownik Działu
Nadzoru Budowlanego i Komunikacji


Andrzej Gładki

POPRÁWKI NANIĘSŁONO
KOŁÓREM CZERWONYM

IZOLACJA
PIONOWA

● - 24 grudnia

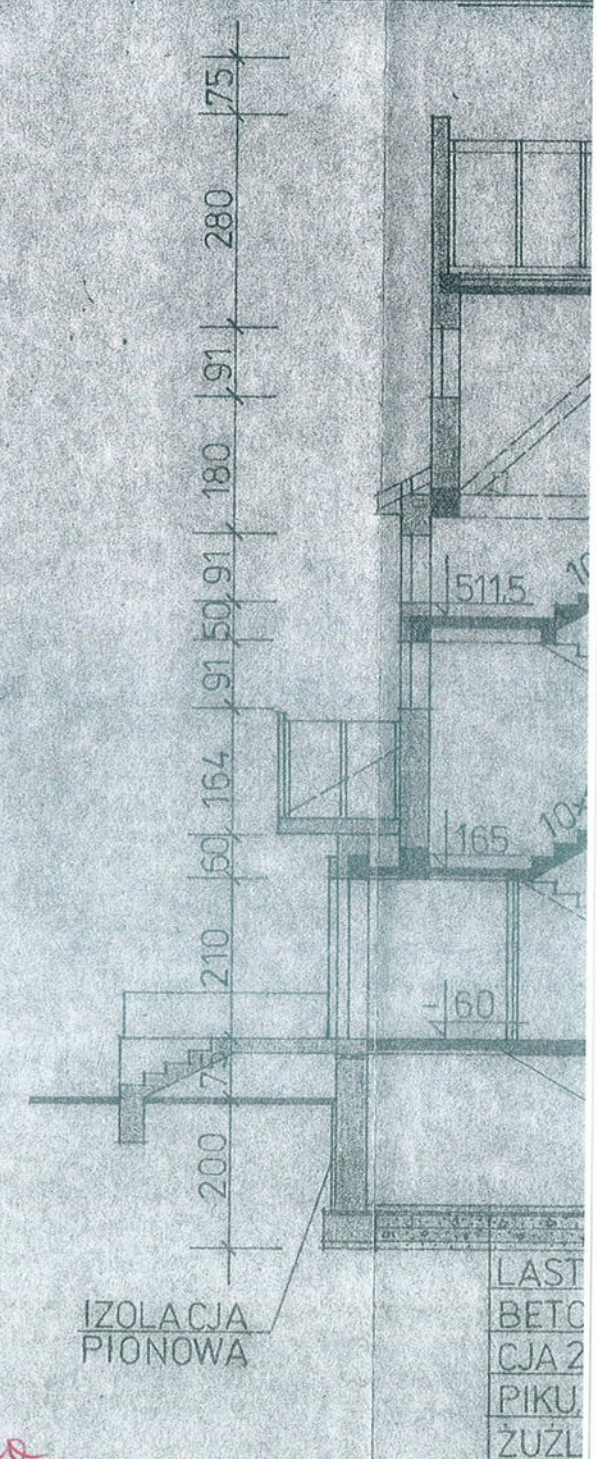

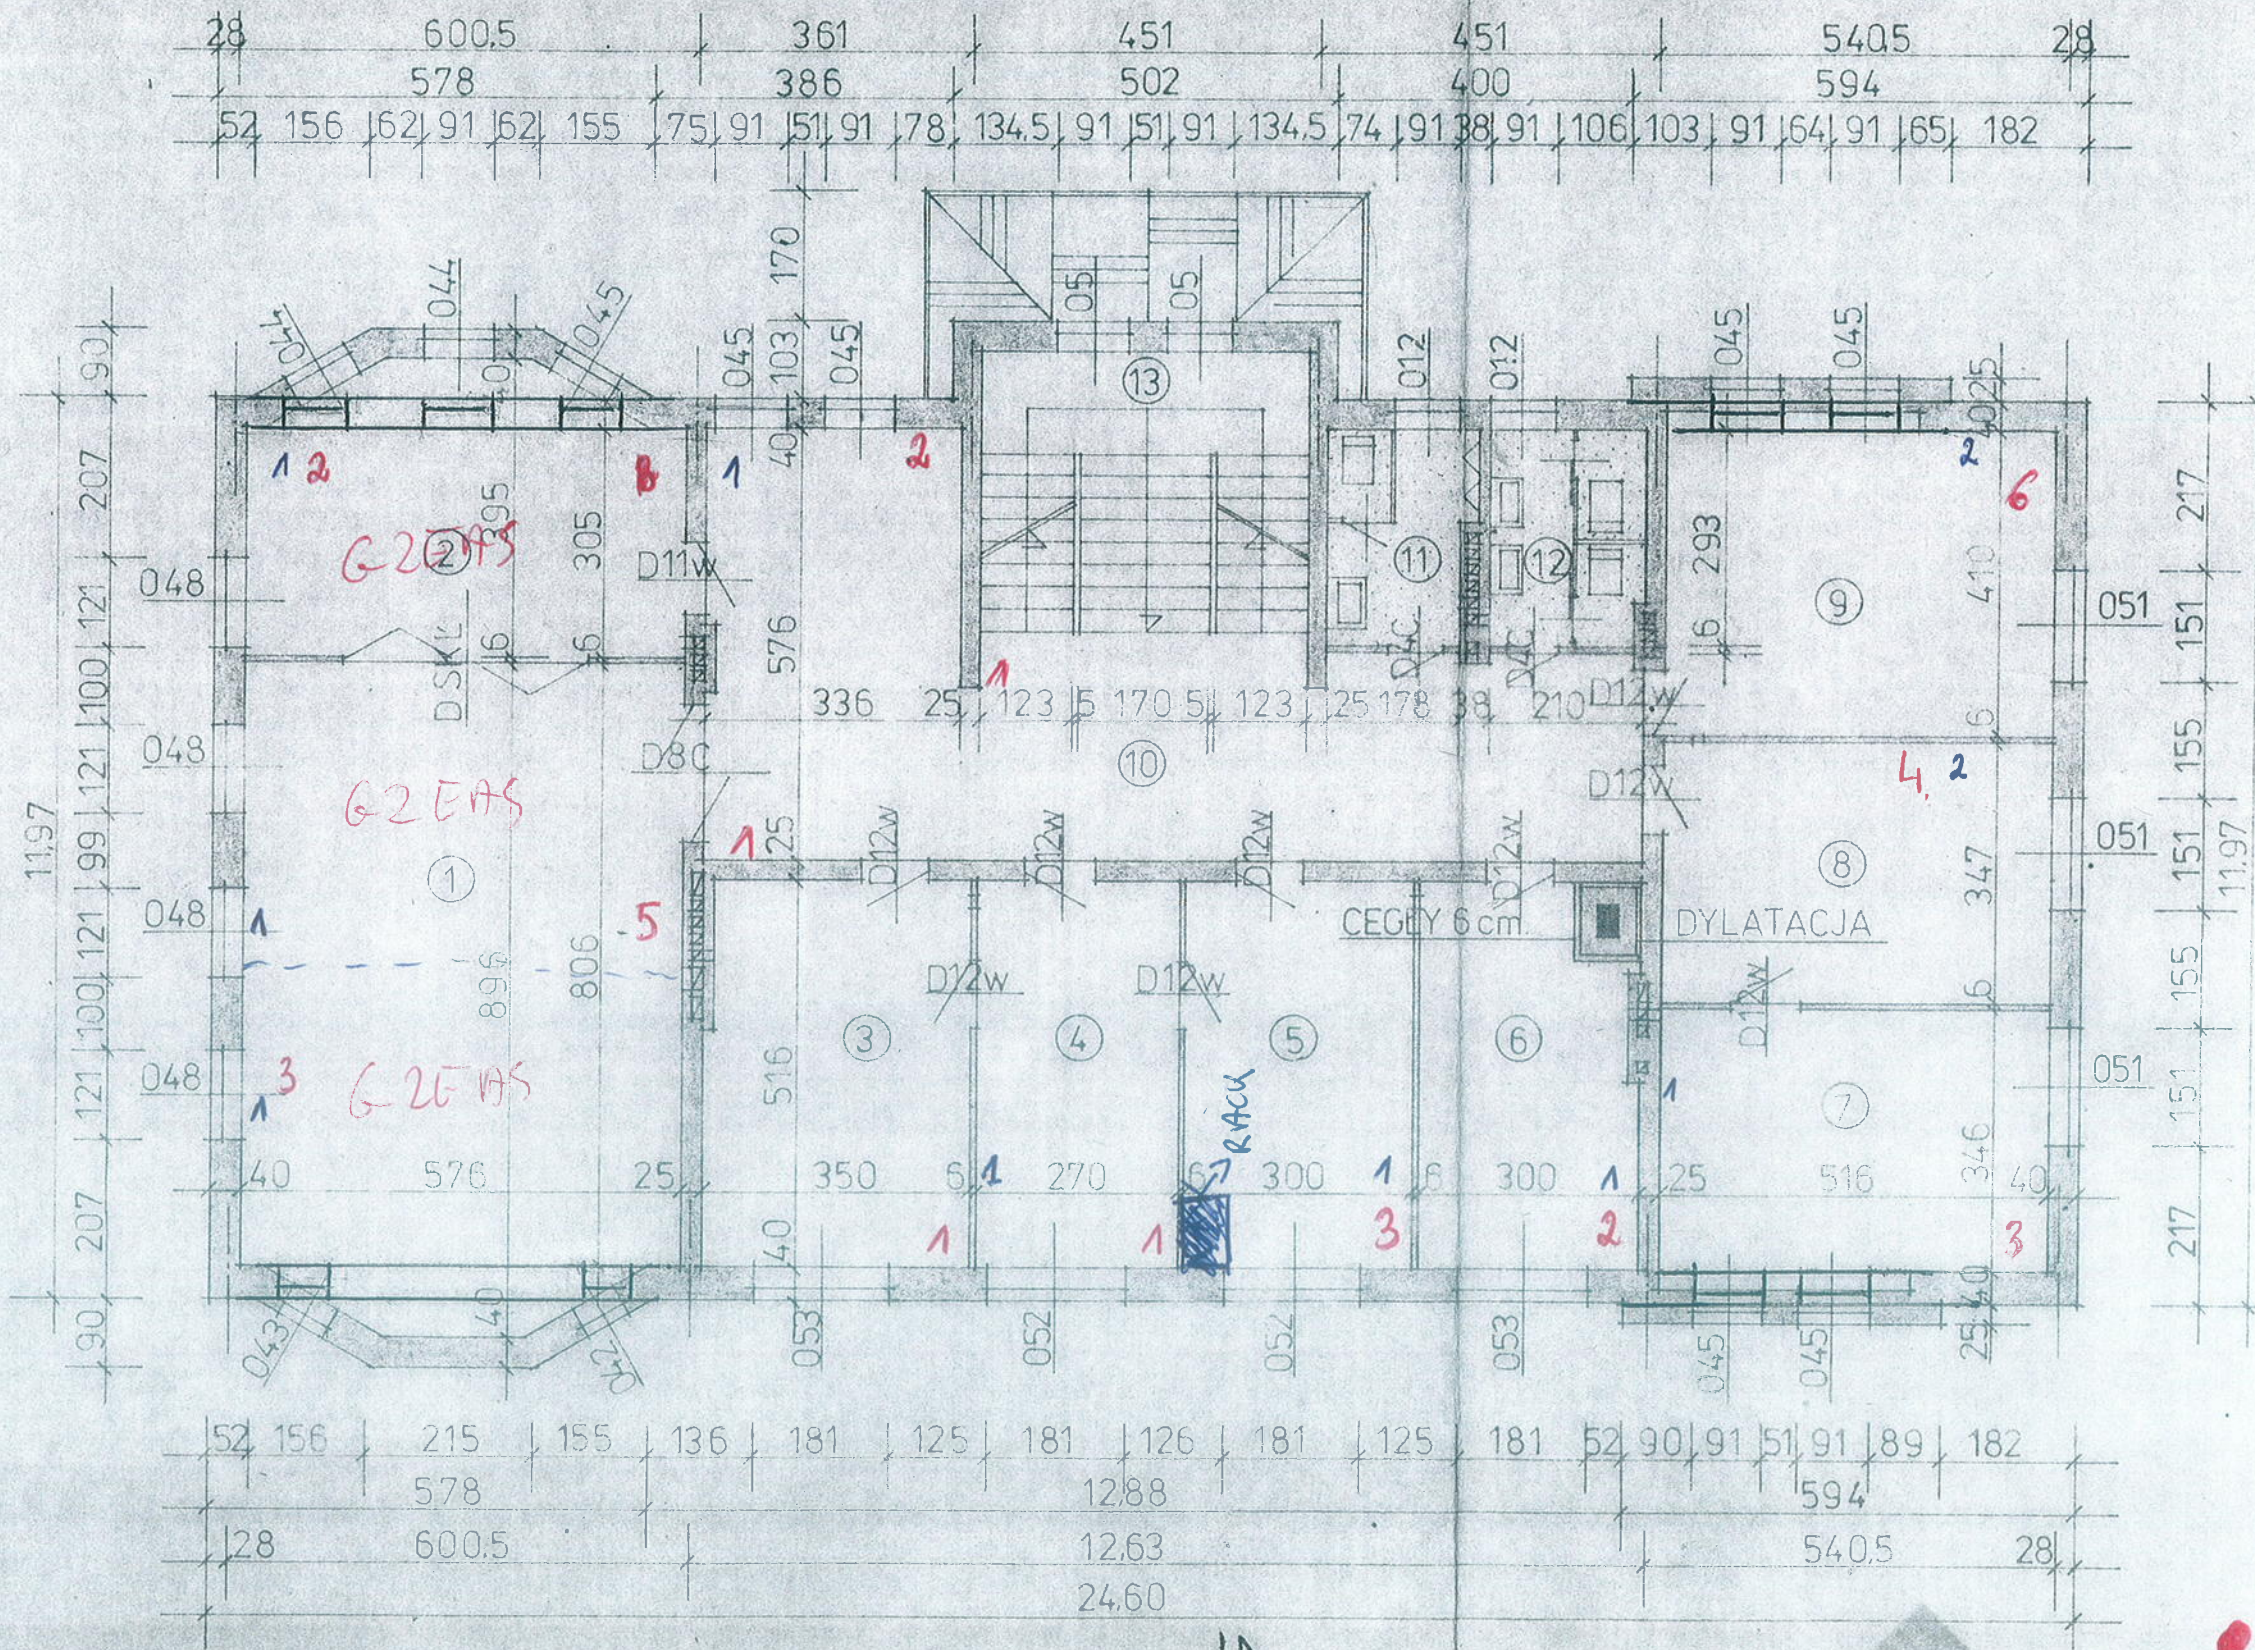

LP	NAZWA POMIESZCZ.	RODZ. PODŁ.	POW.m ²
1	SALA KONFERENC.	WINIAGAM	50,00
2	" NARAD.	"	20,70
3	POKÓJ NACZELNIKA	"	18,00
4	SEKRETARIAT	"	12,10
5	SEKRETARZ GM.	"	15,50
6	POKÓJ BIUROWY	"	14,60
7	"	"	18,10
8	"	"	17,90
9	ORGANIZ. POLIT.	"	22,00
10	HOL-KOMUNIKACJA	LASTRYKO	46,00
11	WC MĘSKI	TERAKOTA	5,00
12	WC DAMSKI	"	6,00
13	KL.SCHOD.	LASTRYKO	15,50
R A Z E M			261,40m ²

POPRAWKI NANIĘSIOŃ KOLORA
CZERWONY

mgr inż. arch. JANUSZ KRÓLAK

Upr. bud. ANI 11/0073/268/82/21

Projektant, wykonanie i nadzór

w Lęborku

Naczelnik Gminy

mgr inż. Janusz Zieliński

RZUT PIĘTRA 1:100

Kierownik Referatu


Nadzór budowlany i komunikacji

Andrzej Sleski

● - DOCELOWO

● - OBECNIE

35

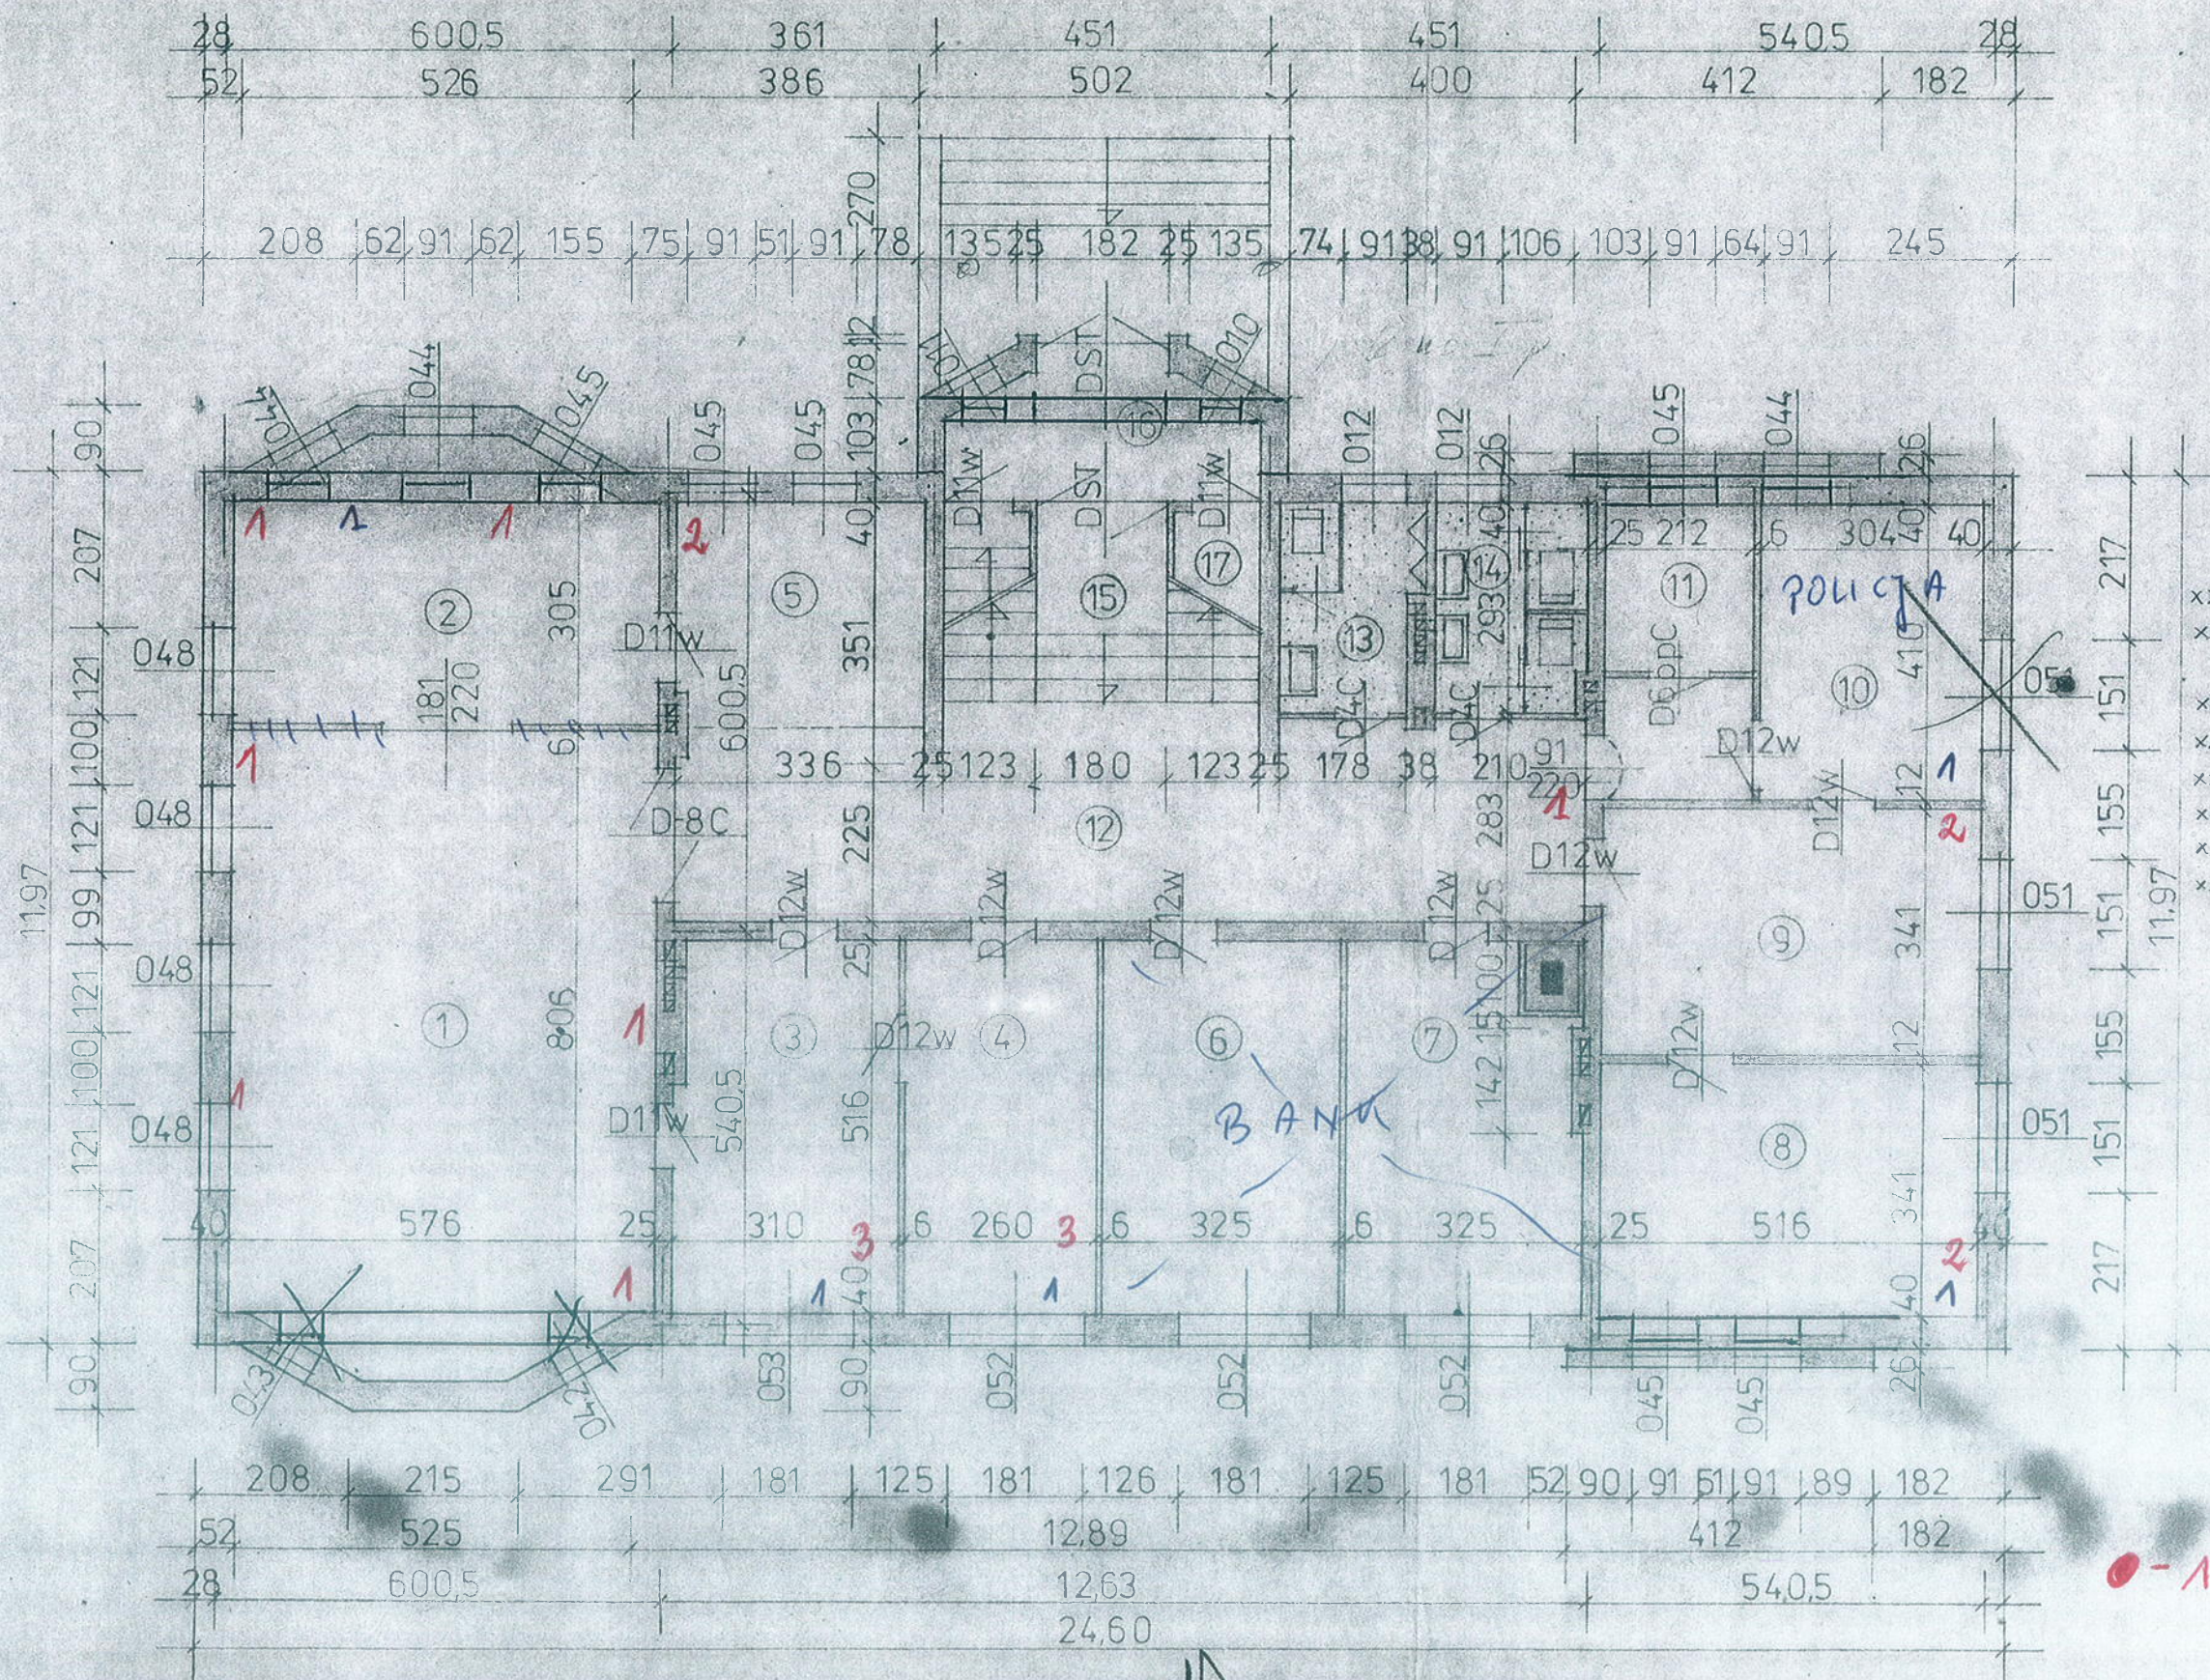

WYKAZ POMIESZCZEŃ I POW. UŻYTKOWEJ

LP	NAZWA POMIESZCZ.	RODZ. PODŁ.	POW. w m ²
1	SALA ŚLUBÓW	PARKIET	50.00
2	SALA TOASTÓW	"	20.70
3	PKIEROWN. U.S.C.	WINIGAM	16.60
4	PBIURA U.S.C.	"	14.10
5	SZATNIA	LASTRYKO	11.80
6	POKÓJ BIUROWY	WINIGAM	17.60
7	"	"	16.70
8	URZĄD SKARB.	"	18.60
9	KSIĘGOWOŚĆ	"	17.60
10	"	"	18.50
11	KASA	"	5.30
12	KOMUN. HOL	LASTRYKO	34.50
13	WC MĘSKI	TERAKOTA	5.50
14	WC DAMSKI	LASTRYKO	6.00
15	KŁ. SCHOD.	"	12.80
16	SIEN	"	6.30
17	SCHOWEK	"	2.40
RAZEM			275.00 m ²

POPRAWKI NAWIĘSIZONO KOŁOBEM
CZERWONYM

mgr inż. arch. JANUSZ KRÓLAK

Upr. bud. AN. III-0073/260/82/2
Projektowanie, Wykonanie i Nadzór
w Budownictwie

● - DO CELOWO
● - OBECNIE


Naczelnik Gminy
mgr inż. Janusz Zielinski

RZUT PRZYZIEMIA 1:100

Kierownik Referatu
Inżynier Budownictwa
Andrzej Gładki

346
326

540
15
25
17
25
15

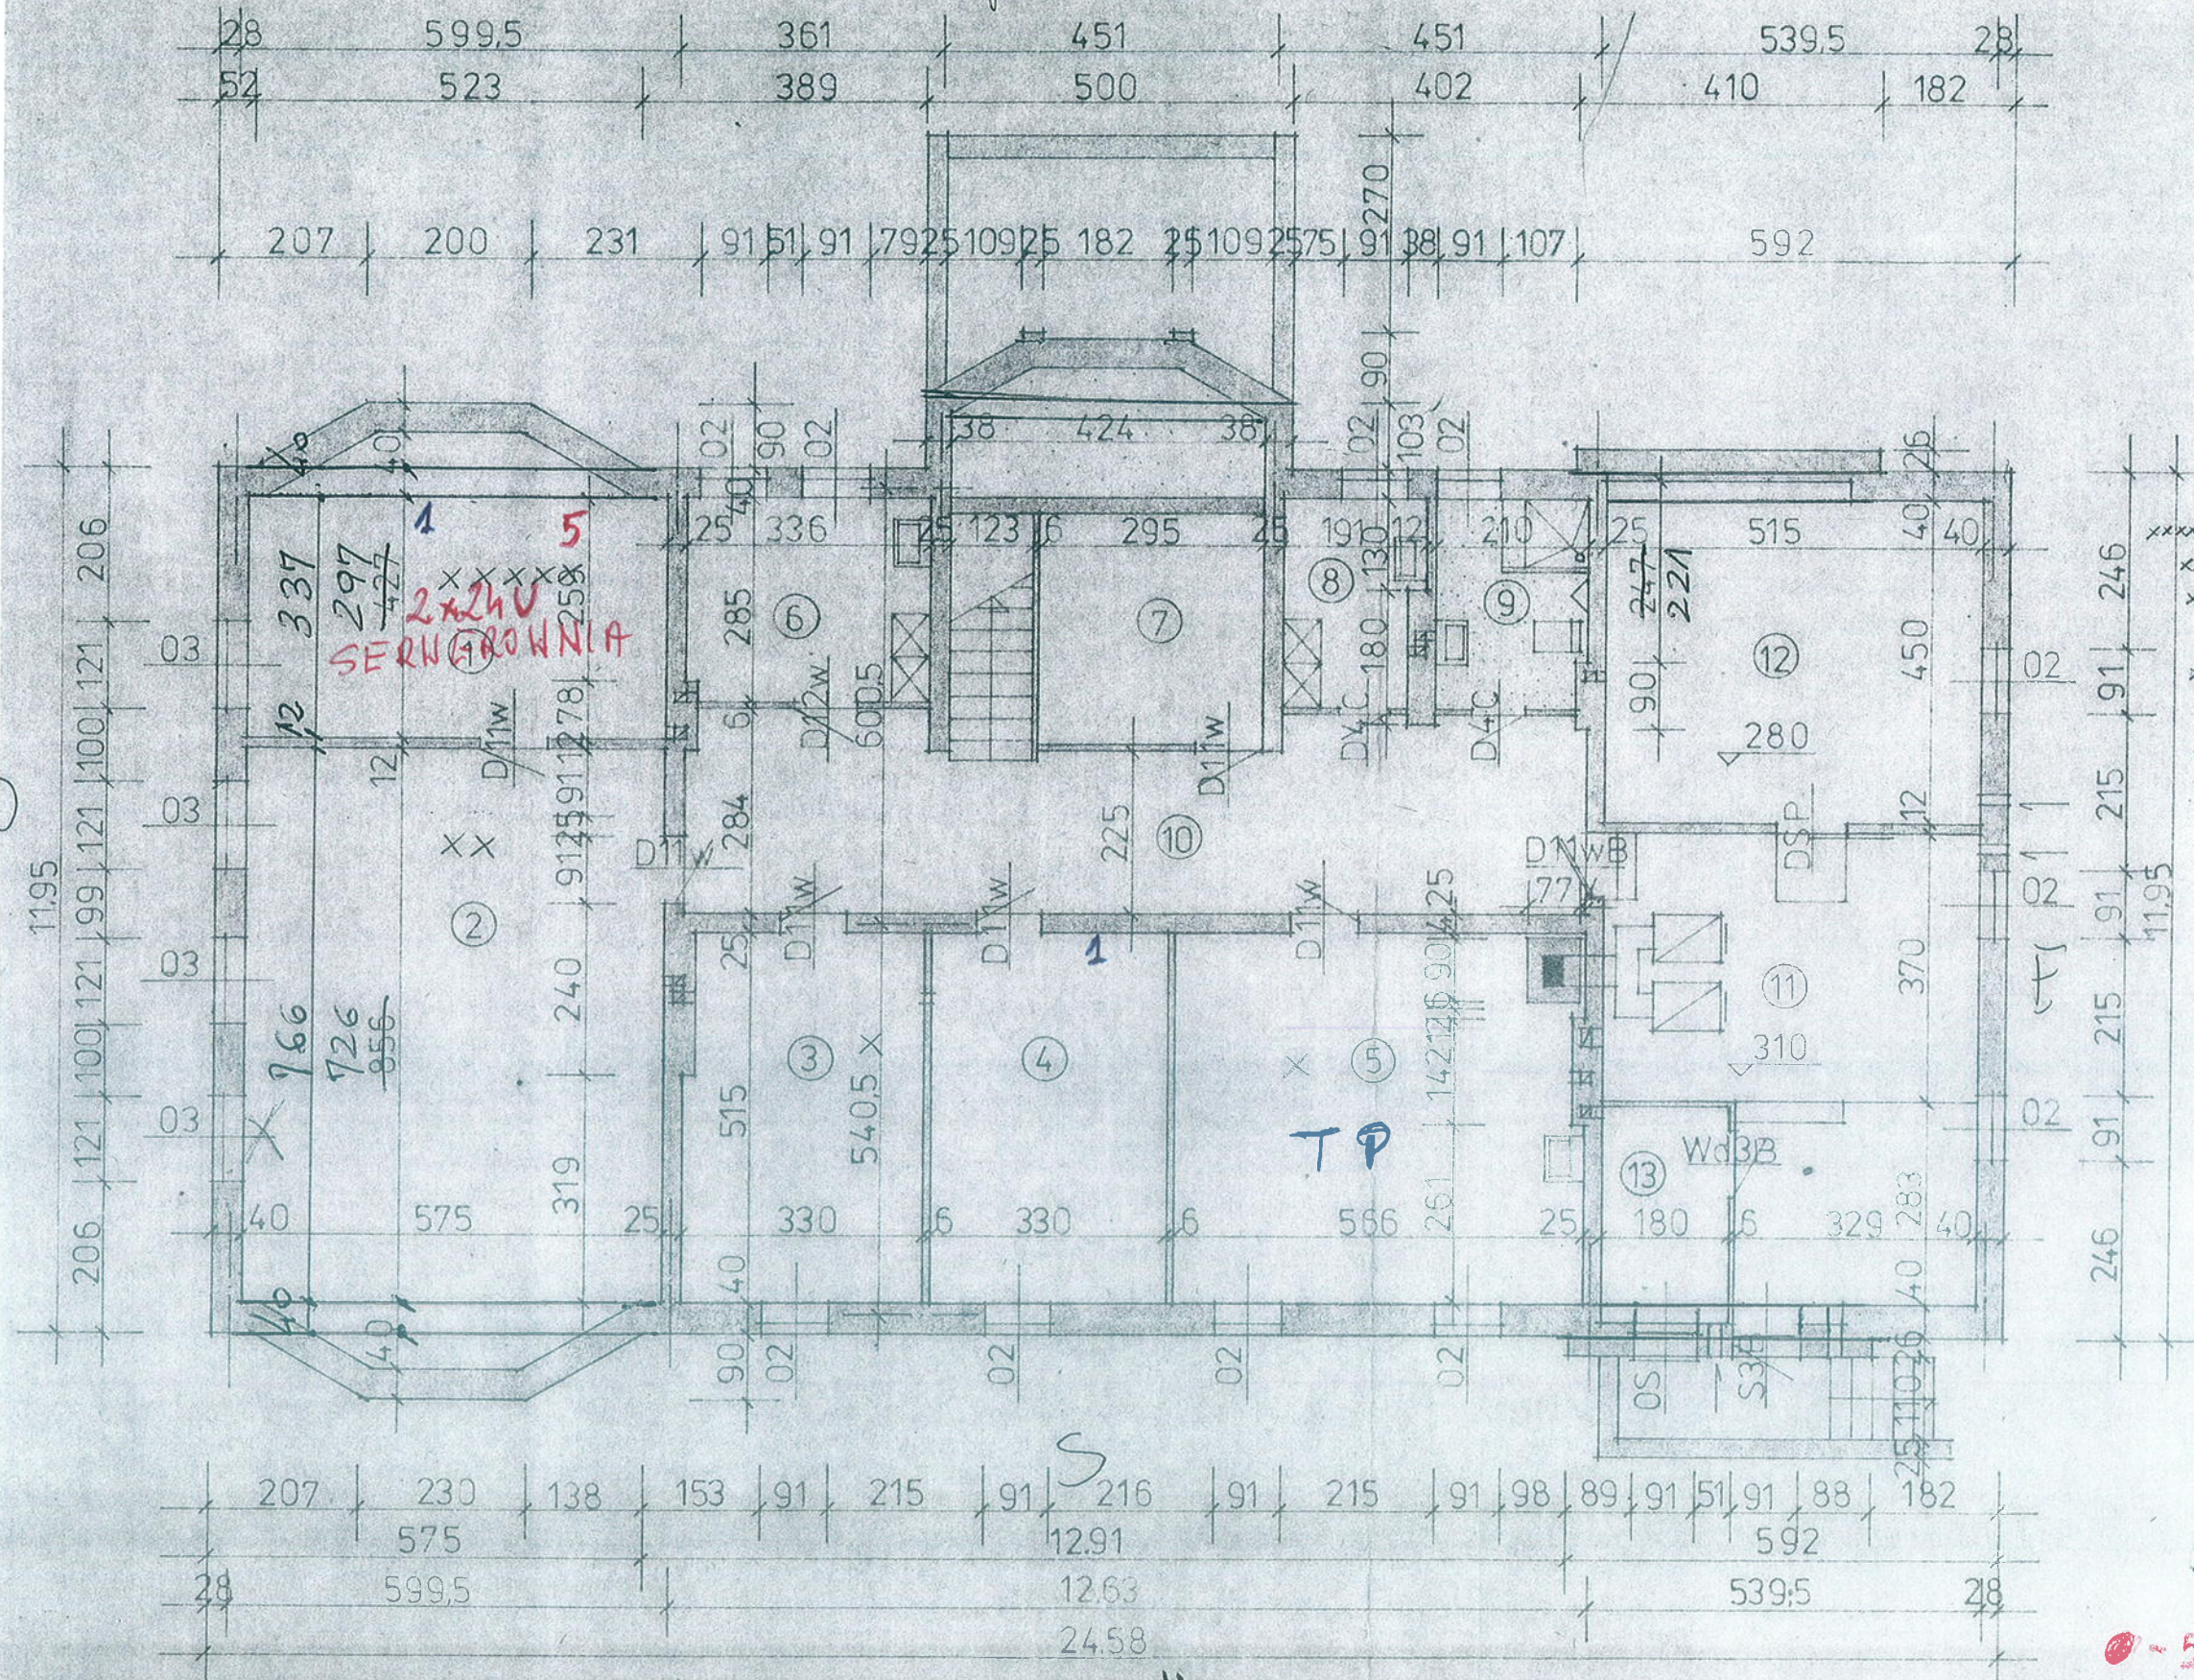

WYKAZ POMIESZEŃ I POW. UŻYTKOWEJ

LP	NAZWA POMIESZCZ.	RODZ. PODŁ.	POW. m ²
1	MAG. O.C.	LASTRYKO	21,80
2	POM. O.C.	"	46,50
3	MAG. SPRZĘTU	POS. BETON.	17,50
4	MAG. DRUKÓW	"	17,80
5	POWIELARNIA	LASTRYKO	29,90
6	POM. SPRZĄTACZKI	WINIGAM	9,50
7	HYDROFORNIA	POS. BETON.	9,40
8	POM. PALACZA	WINIGAM	5,00
9	SANIT. PRYSZNIC	TERAKOTA	6,00
10	KOMUNIKACJA	POS. BETON.	31,00
11	KOTŁOWNIA	"	28,60
12	MAG. OPAŁU	"	24,00
13	ZUŻŁOWNIA	"	5,40
R A Z E M			252,40m ²

POPRAWKI NAMIESIŁO KOLORA CZERWONY

mgr inż. arch. JANUSZ KRÓLAK
Upr. bud. AN. III/0073/268/82/2
Projektowanie, kierowanie i nadzór
w budownictwie

● - DOCELOWO
● - OBECNIE

Naczelnik Gminy
mgr inż. Janusz Zieliński

Kierownik Referatu
mgr inż. Janusz Zieliński

RZUT PIWNIC 1:100