


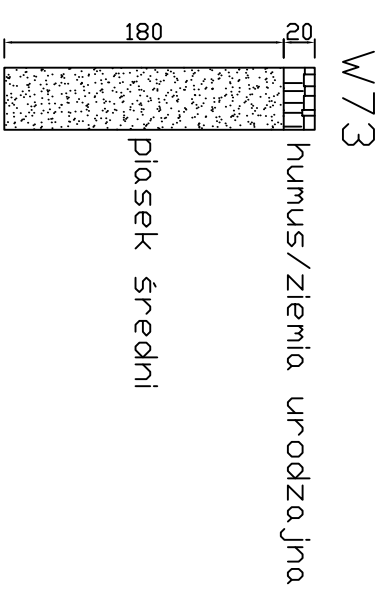
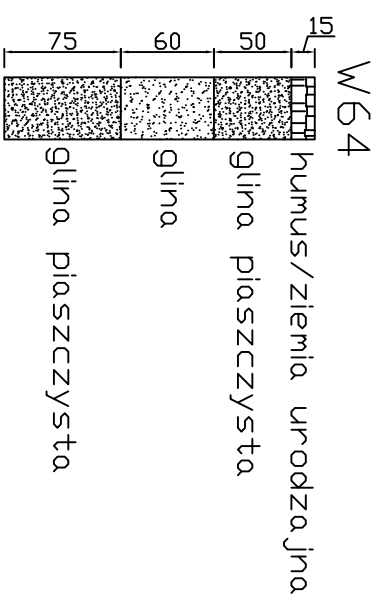


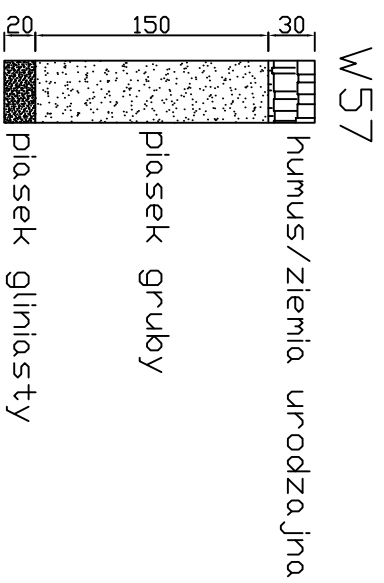


W85

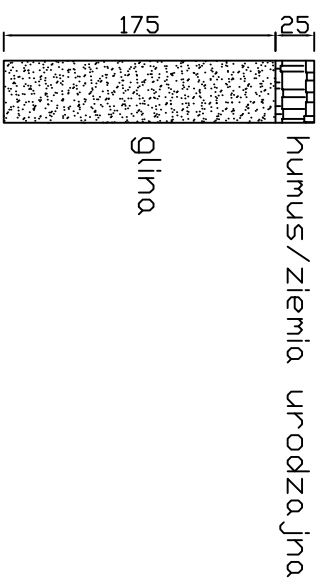

W95

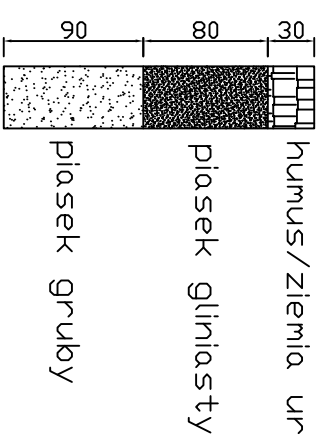

W108

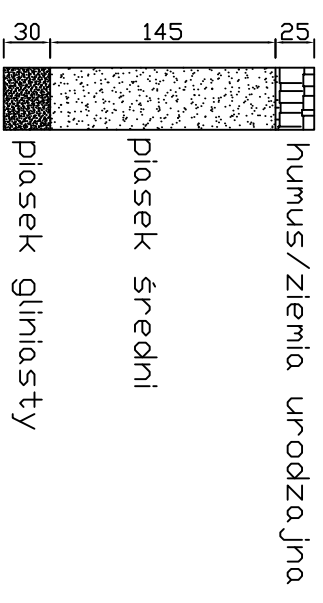

BIURO OBSŁUGI BUDOWNICTWA "AQUA CONSULTING" 06-330 CHORZELE ul. Padlewskiego 31 tel./fax 89 623 18 61	PROJEKT WYKONAWCZY PRZYDOMOWYCH		Nr rys. G-2 skala 1:50 data 26.03.2012
	DCZYSZCZALNI ŚCIEKÓW		
	Rozpoznanie terenowe Lokalizacja W57, W64, W73, W85, W95, W108		
	Inwestor: Gmina Płoniawy-Bramura 06-210 Płoniawy-Bramura 83A		
PROJEKTANT Adam Wardecki	Upr. bud. WAM/0046/PWDS/06		
ASYSTENT Kamil Kiryjewski	Upr. bud. WAM/0092/DWDK/10		