


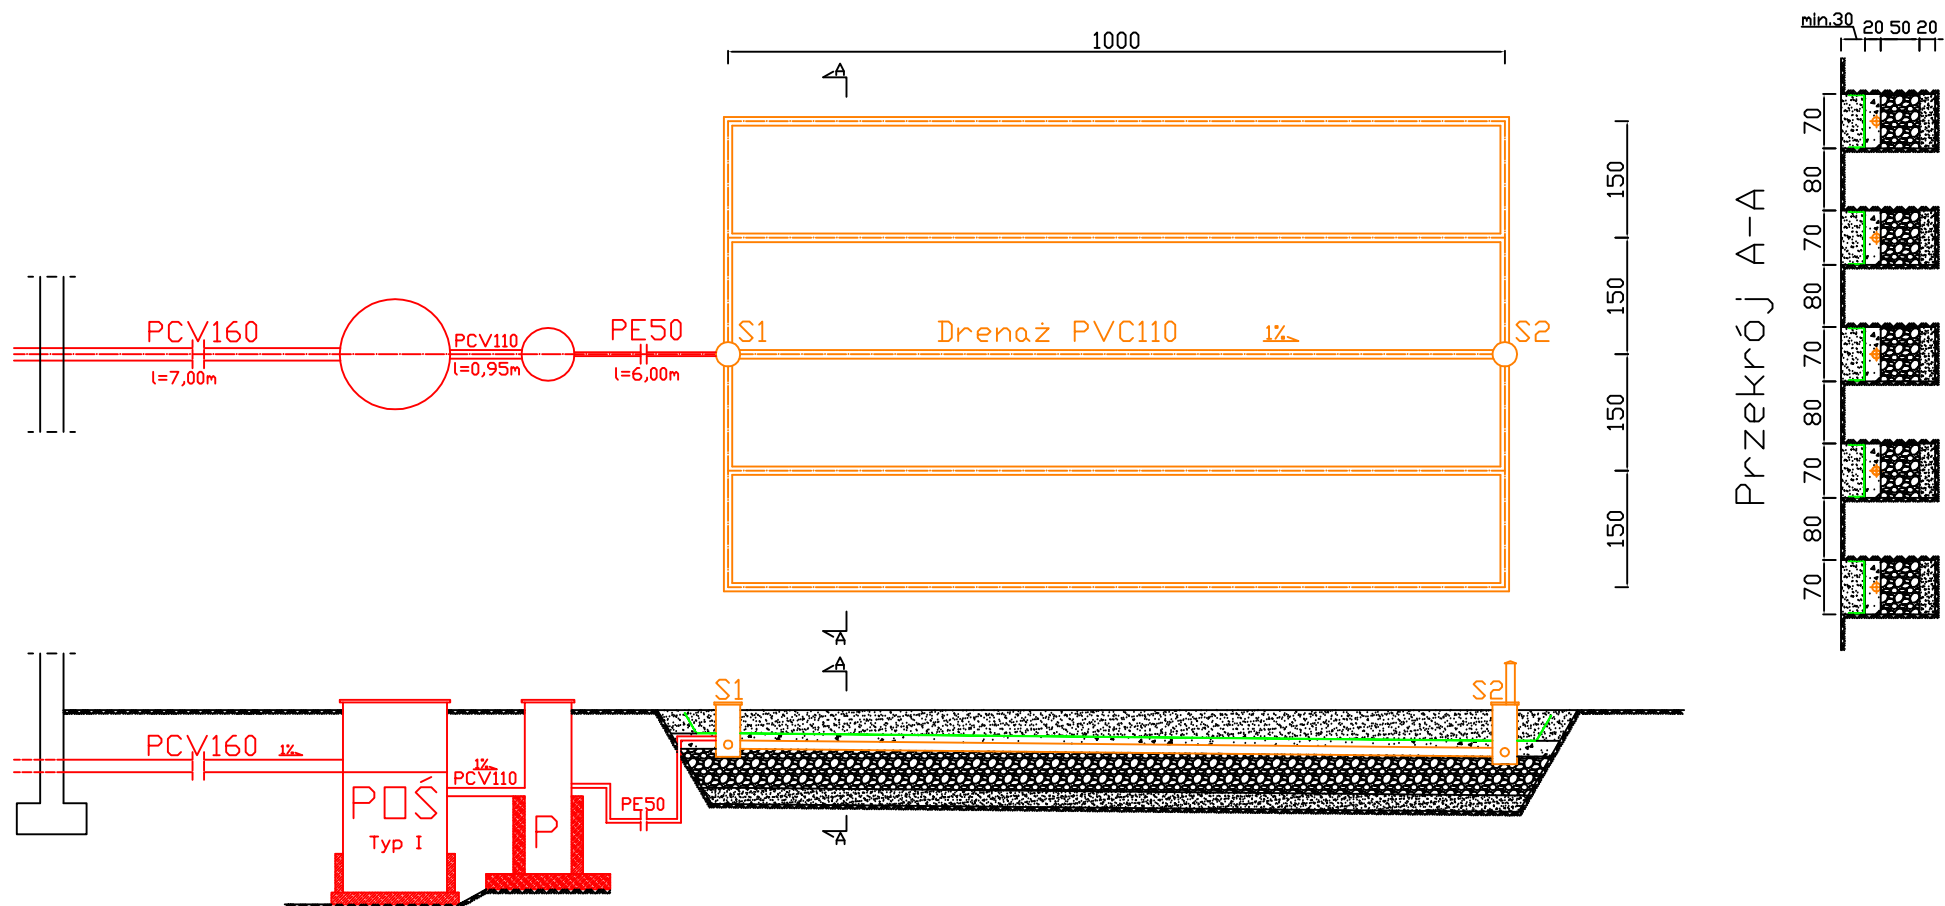

POŚ - przydomowa oczyszczalnia ścieków

P - przepompownia

S1 - studzienka rozdzielcza

S2 - studzienka zbiorcza wentylująca

— - geowłóknina


■ - grunt rodzimy

■ - żwir 16-32mm

■ - pospółka

■ - piasek

BIURO OBSŁUGI BUDOWNICTWA "AQUA CONSULTING" 06-330 CHORZELE ul. Padlewskiego 31 tel./fax 89 623 18 61	PROJEKT WYKONAWCZY PRZYDOMOWYCH OCZYSZCZALNI ŚCIEKÓW		Nr rys. W-10
	działka nr 470/5 Kulicka Bronisława Stefania (Obłudzin) 01-853 Warszawa, ul. Starej Baśni 8m26		skala: 1:100
	Inwestor: Gmina Płoniawy-Bramura 06-210 Płoniawy-Bramura 83A		data: 26.03.2012
	PROJEKTANT Adam Wardecki	Upr. bud. WAM/0046/PWDS/06	
	ASYSTENT Kamil Kiryjewski	Upr. bud. WAM/0092/PWOK/10	

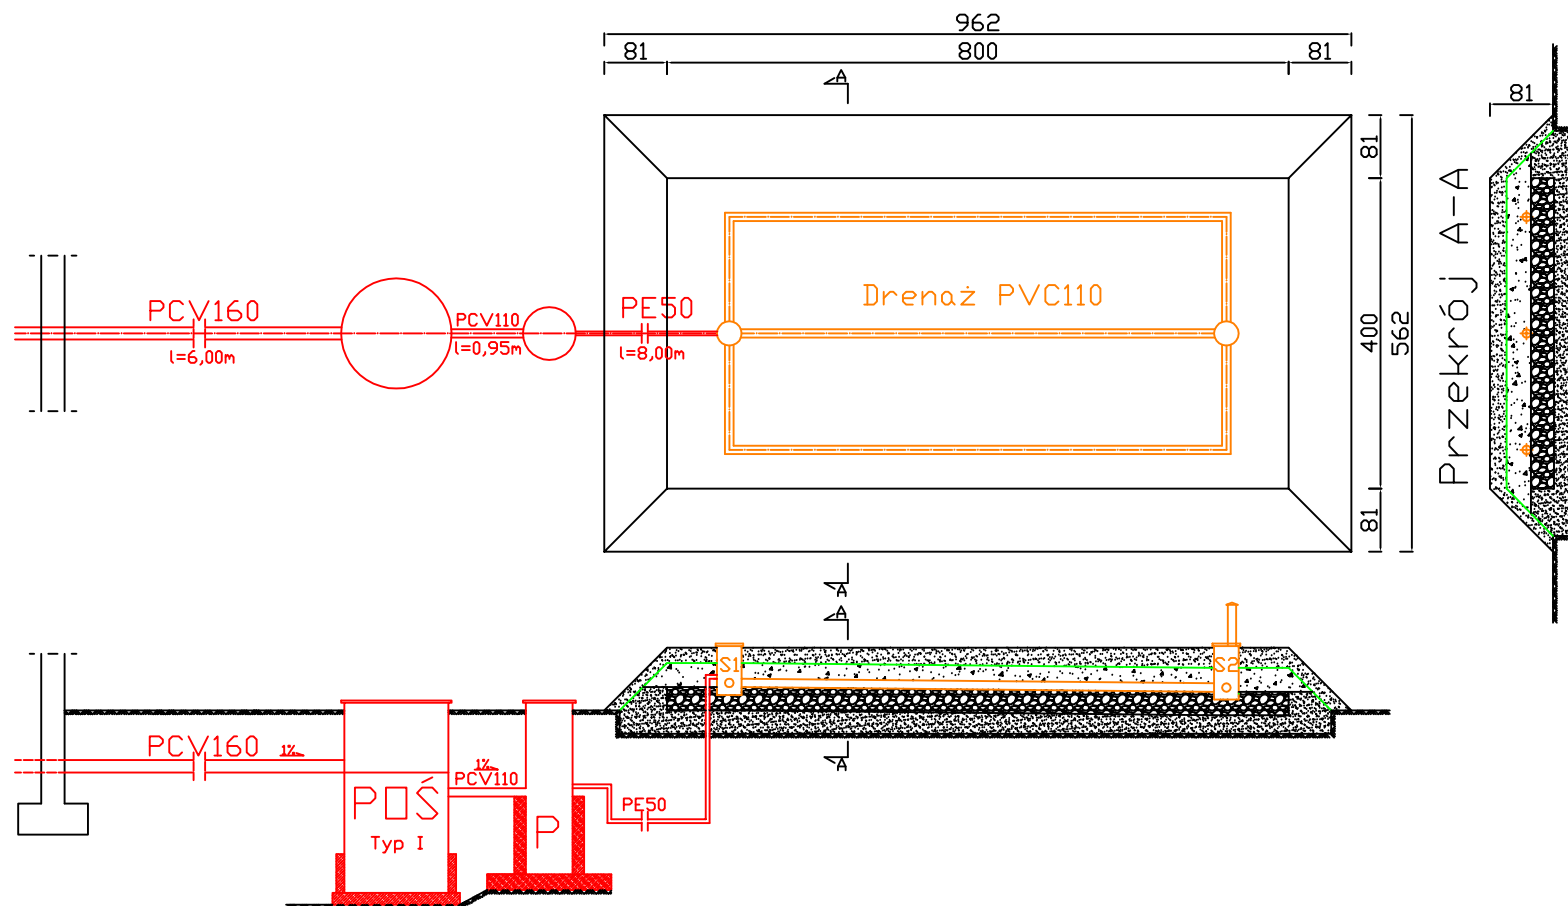

POŚ - przydomowa oczyszczalnia ścieków

P - przepompownia

S1 - studzienka rozdzielcza

S2 - studzienka zbiorcza wentylująca

— - geowłóknina


■ - grunt rodzimy

■ - żwir 16-32mm

■ - pospółka

■ - piasek

BIURO OBSŁUGI BUDOWNICTWA "AQUA CONSULTING" 06-330 CHORZELE ul. Padlewskiego 31 tel./fax 89 623 18 61	PROJEKT WYKONAWCZY PRZYDOMOWYCH OCZYSZCZALNI ŚCIEKÓW		Nr rys. W-100
	działka nr 135 Grabowski Włostaw 06-210 Płoniały-Bramura, Chodkowo Wlk. 2		skala: 1:100
	Inwestor: Gmina Płoniały-Bramura 06-210 Płoniały-Bramura 83A		data: 29.02.2012
	PROJEKTANT Adam Wardecki	Upr. bud. WAM/0046/PWOS/06	
ASYSTENT Kamil Kiryjewski	Upr. bud. WAM/0092/PWOK/10		

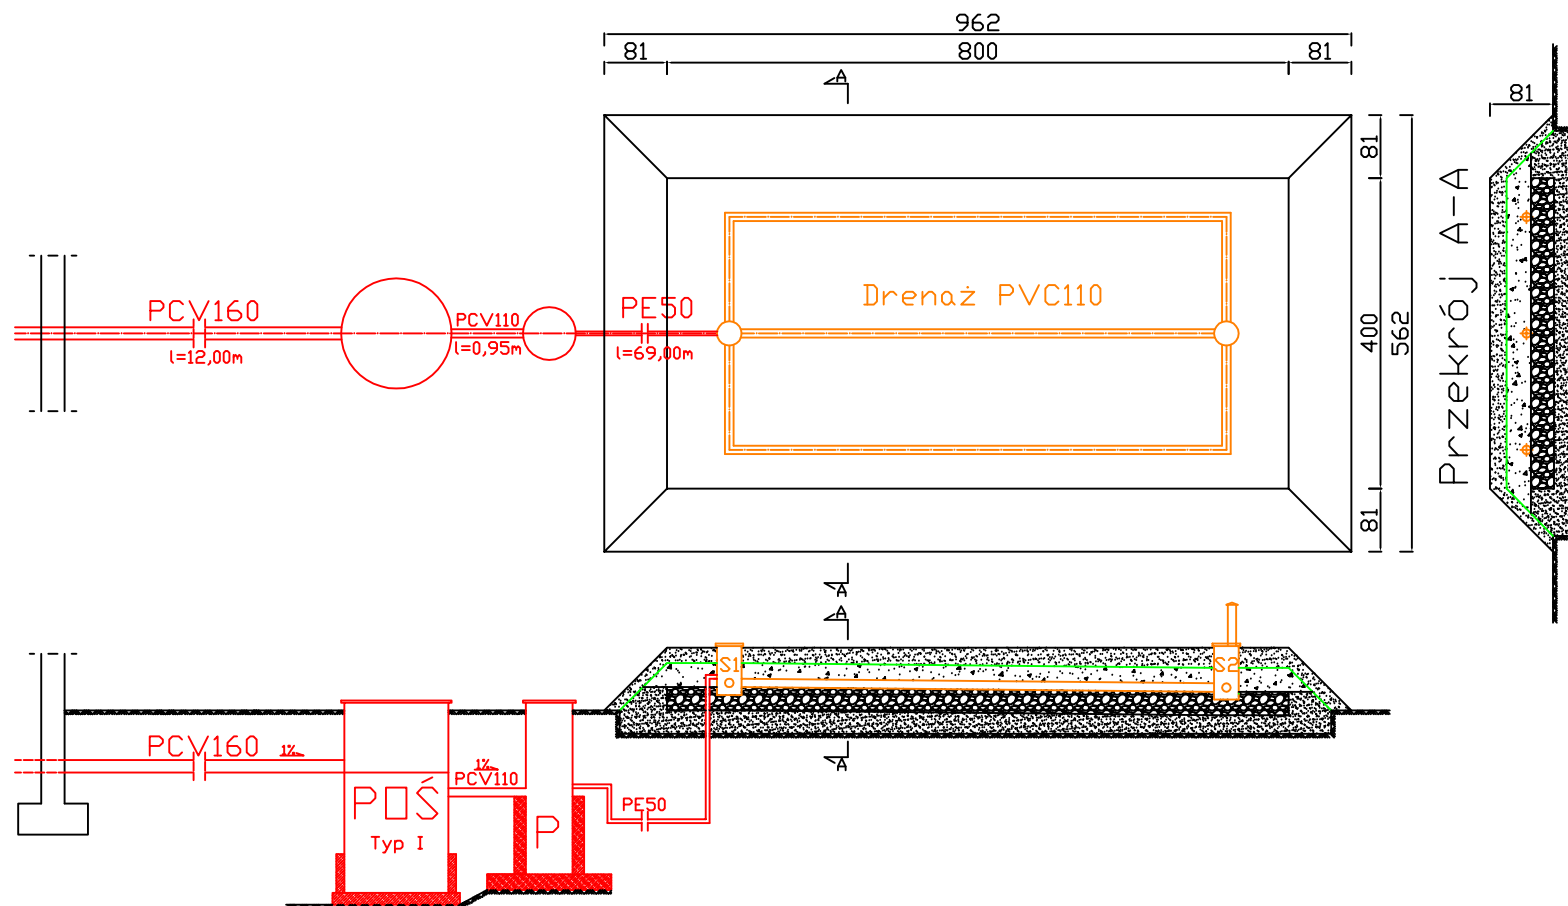

POŚ - przydomowa oczyszczalnia ścieków

P - przepompownia

S1 - studzienka rozdzielcza

S2 - studzienka zbiorcza wentylująca

— - geowłóknina


■ - grunt rodzimy

■ - żwir 16-32mm

■ - pospółka

■ - piasek

BIURO OBSŁUGI BUDOWNICTWA "AQUA CONSULTING" 06-330 CHORZELE ul. Padlewskiego 31 tel./fax 89 623 18 61	PROJEKT WYKONAWCZY PRZYDOMOWYCH OCZYSZCZALNI ŚCIEKÓW		Nr rys. W-101
	działka nr 125 Głazewski Kazimierz 06-210 Płoniały-Bramura, Chodkowo Wlk. 12		skala: 1:100
	Inwestor: Gmina Płoniały-Bramura 06-210 Płoniały-Bramura 83A		data: 29.02.2012
	PROJEKTANT Adam Wardecki	Upr. bud. WAM/0046/PWOS/06	
ASYSTENT Kamil Kiryjewski	Upr. bud. WAM/0092/PWOK/10		

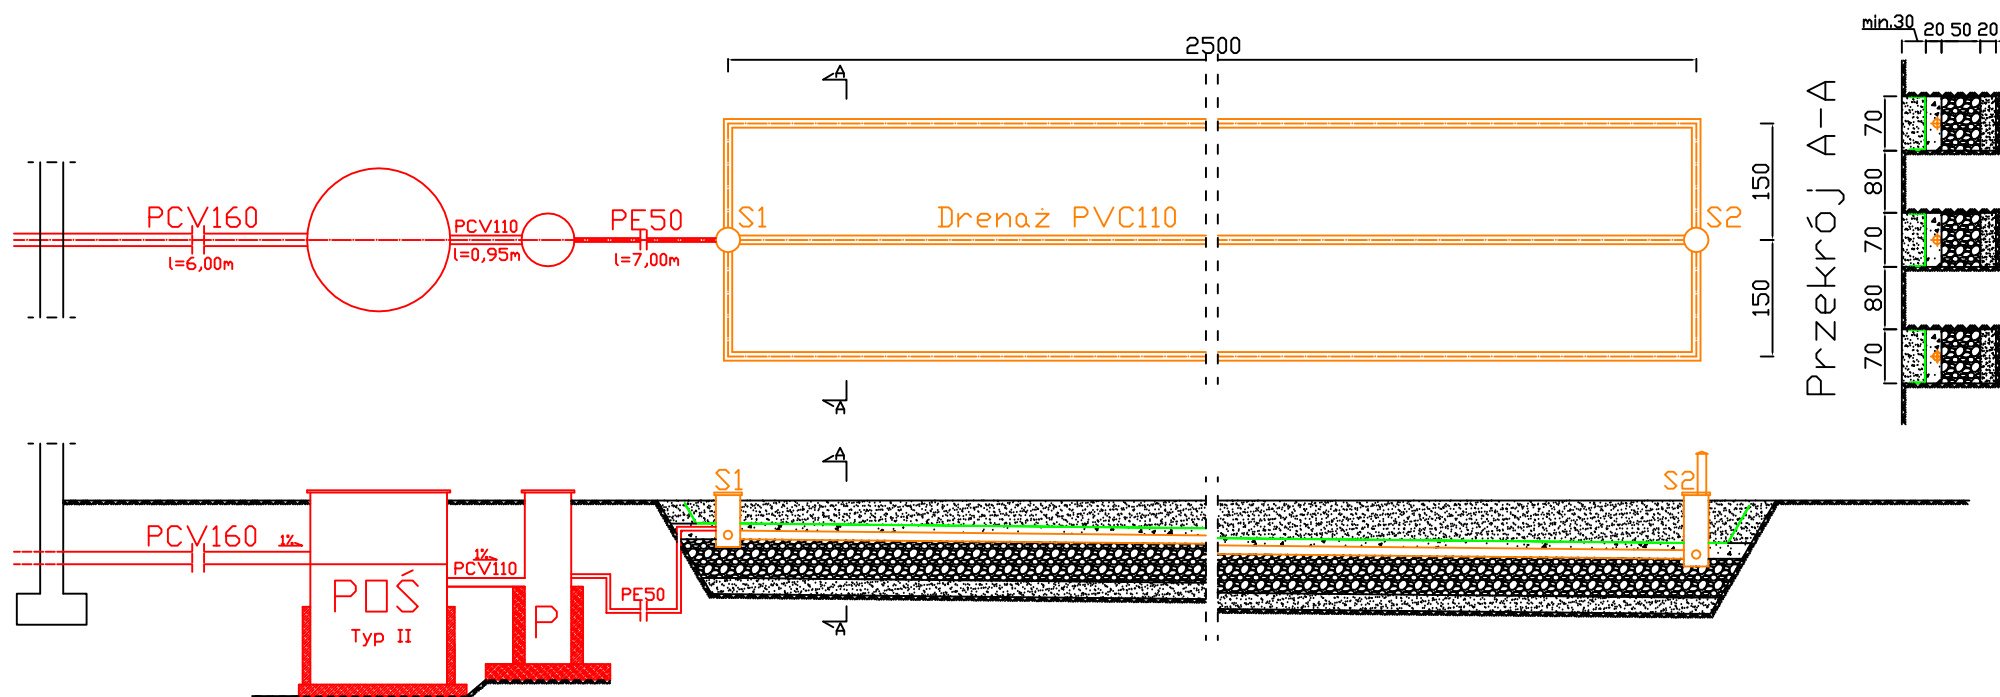

POŚ - przydomowa oczyszczalnia ścieków

P - przepompownia

S1 - studzienka rozdzielcza

S2 - studzienka zbiorcza wentylująca

— - geowłóknina


■ - grunt rodzimy

■ - żwir 16-32mm


■ - pospółka

■ - piasek

BIURO OBSŁUGI BUDOWNICTWA "AQUA CONSULTING" 06-330 CHORZELE ul. Padlewskiego 31 tel./fax 89 623 18 61	PROJEKT WYKONAWCZY PRZYDOMOWYCH OCZYSZCZALNI ŚCIEKÓW	Nr rys. W-102
	działka nr 150 Chodkowski Wojciech Janusz 06-210 Płoniały-Bramura, Chodkowo Wlk. 6	skala: 1:100
	Inwestor: Gmina Płoniały-Bramura 06-210 Płoniały-Bramura 83A	data: 29.02.2012
	PROJEKTANT Adam Wardecki	
ASYSTENT Kamil Kiryjewski	Upr. bud. WAM/0046/PWDS/06	
	Upr. bud. WAM/0092/PWOK/10	

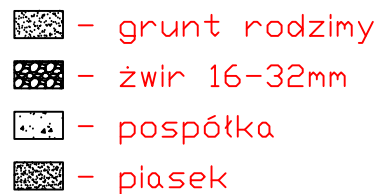

BIURO OBSŁUGI BUDOWNICTWA "AQUA CONSULTING" 06-330 CHORZELE ul. Padlewskiego 31 tel./fax 89 623 18 61	PROJEKT WYKONAWCZY PRZYDOMOWYCH OCZYSZCZALNI ŚCIEKÓW	Nr rys. W-103
	działka nr 60 Kobyliński Henryk 06-210 Płoniawy-Bramura, Chodkowo Wielkie 25	skala: 1:100
	Inwestor: Gmina Płoniawy-Bramura 06-210 Płoniawy-Bramura 83A	data: 23.03.2012
PROJEKTANT Adam Wardecki	Upr. bud. WAM/0046/PWOS/06	
ASYSTENT Kamil Kiryjewski	Upr. bud. WAM/0092/DWOK/10	

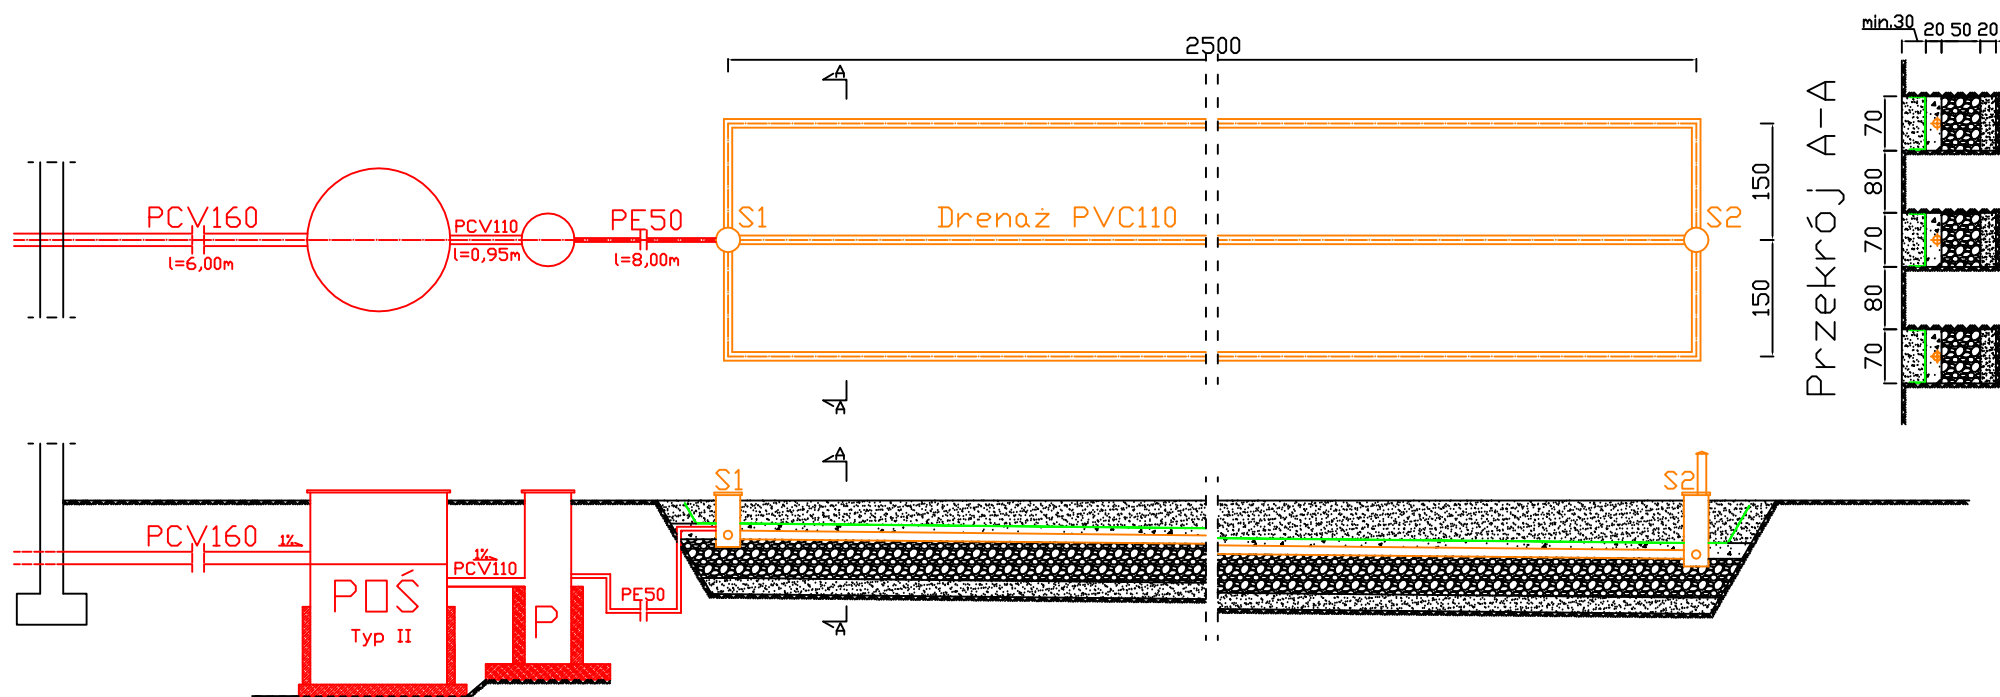

POŚ - przydomowa oczyszczalnia ścieków

P - przepompownia

S1 - studzienka rozdzielcza

S2 - studzienka zbiorcza wentylująca

— - geowłóknina


■ - grunt rodzimy

■ - żwir 16-32mm

■ - pospółka

■ - piasek

BIURO OBSŁUGI BUDOWNICTWA "AQUA CONSULTING" 06-330 CHORZELE ul. Padlewskiego 31 tel./fax 89 623 18 61	PROJEKT WYKONAWCZY PRZYDOMOWYCH OCZYSZCZALNI ŚCIEKÓW	Nr rys. W-104
	działka nr 56 Zaleski Kazimierz 06-210 Płoniały-Bramura, Chodkowo Załogi 7	skala: 1:100
	Inwestor: Gmina Płoniały-Bramura 06-210 Płoniały-Bramura 83A	data: 20.03.2012
	PROJEKTANT Adam Wardecki	Upr. bud. WAM/0046/PWOS/06
ASYSTENT Kamil Kiryjewski	Upr. bud. WAM/0092/PWOK/10	

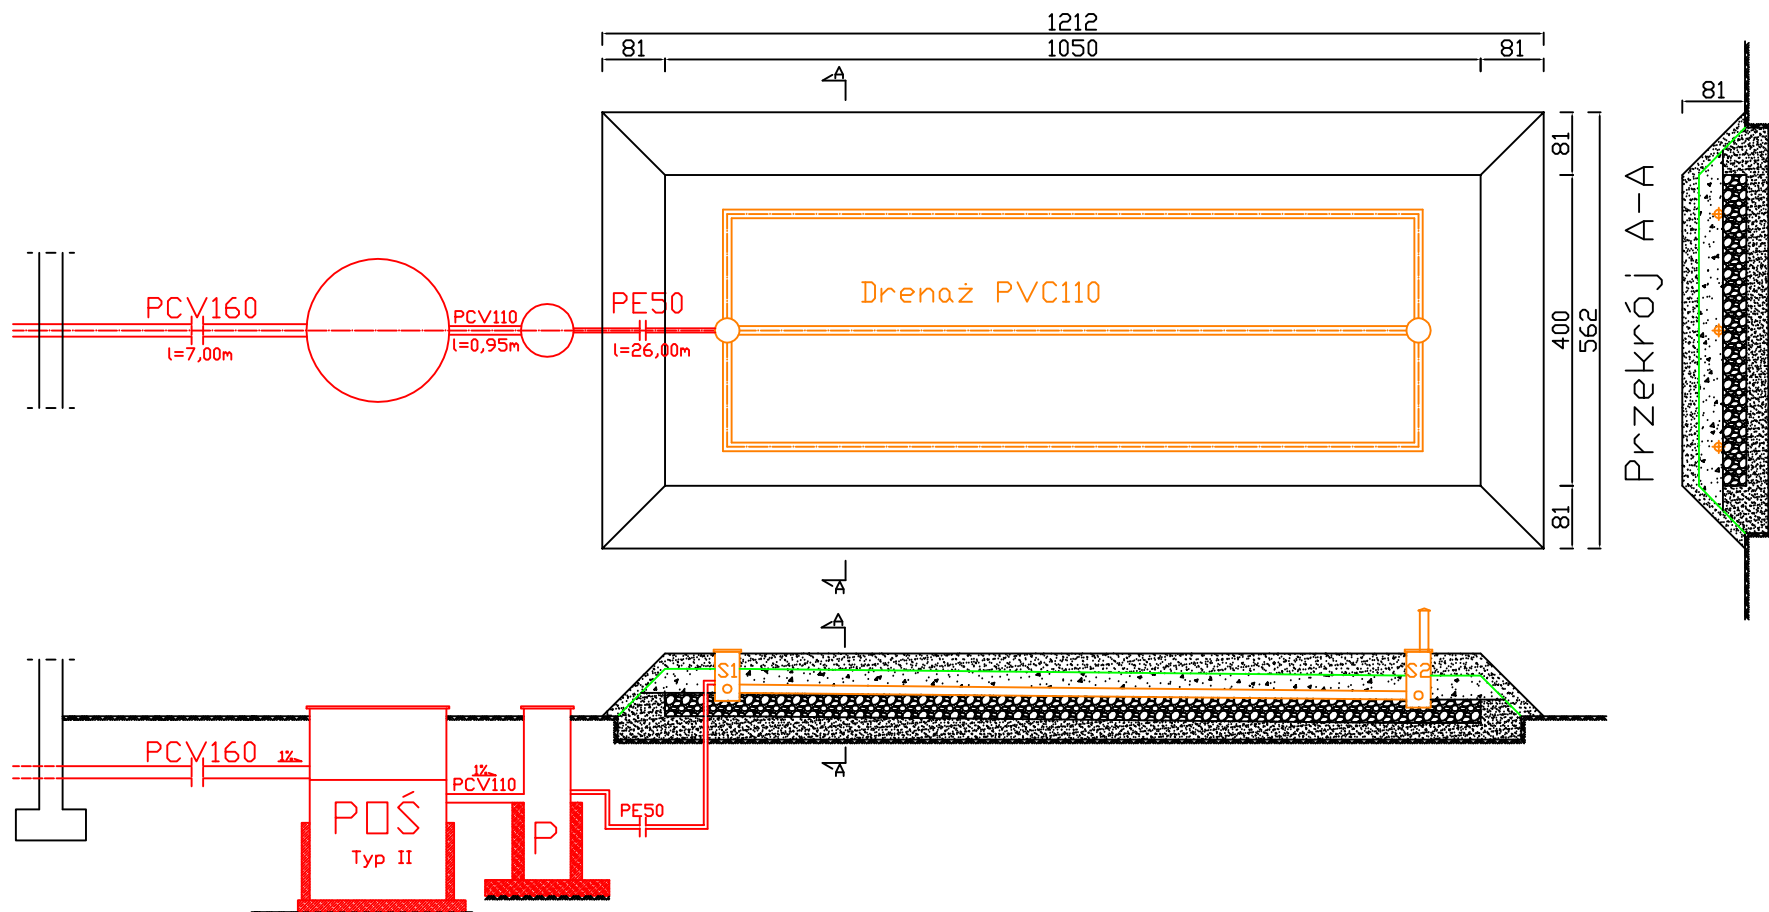

POŚ - przydomowa oczyszczalnia ścieków

P - przepompownia

S1 - studzienka rozdzielcza

S2 - studzienka zbiorcza wentylująca

— - geowłóknina


— - grunt rodzimy

— - żwir 16-32mm

— - pospółka

— - piasek

BIURO OBSŁUGI BUDOWNICTWA "AQUA CONSULTING" 06-330 CHORZELE ul. Padlewskiego 31 tel./fax 89 623 18 61	PROJEKT WYKONAWCZY PRZYDOMOWYCH OCZYSZCZALNI ŚCIEKÓW		Nr rys. W-105
	działka nr 102 Gadomski Lech Adam 06-210 Płoniały-Bramura, Chodkowo Załogi 2		skala: 1:100
	Inwestor: Gmina Płoniały-Bramura 06-210 Płoniały-Bramura 83A		data: 20.03.2012
	PROJEKTANT Adam Wardecki ASYSTENT Kamil Kiryjewski		Upr. bud. WAM/0046/PWDS/06 Upr. bud. WAM/0092/PWOK/10

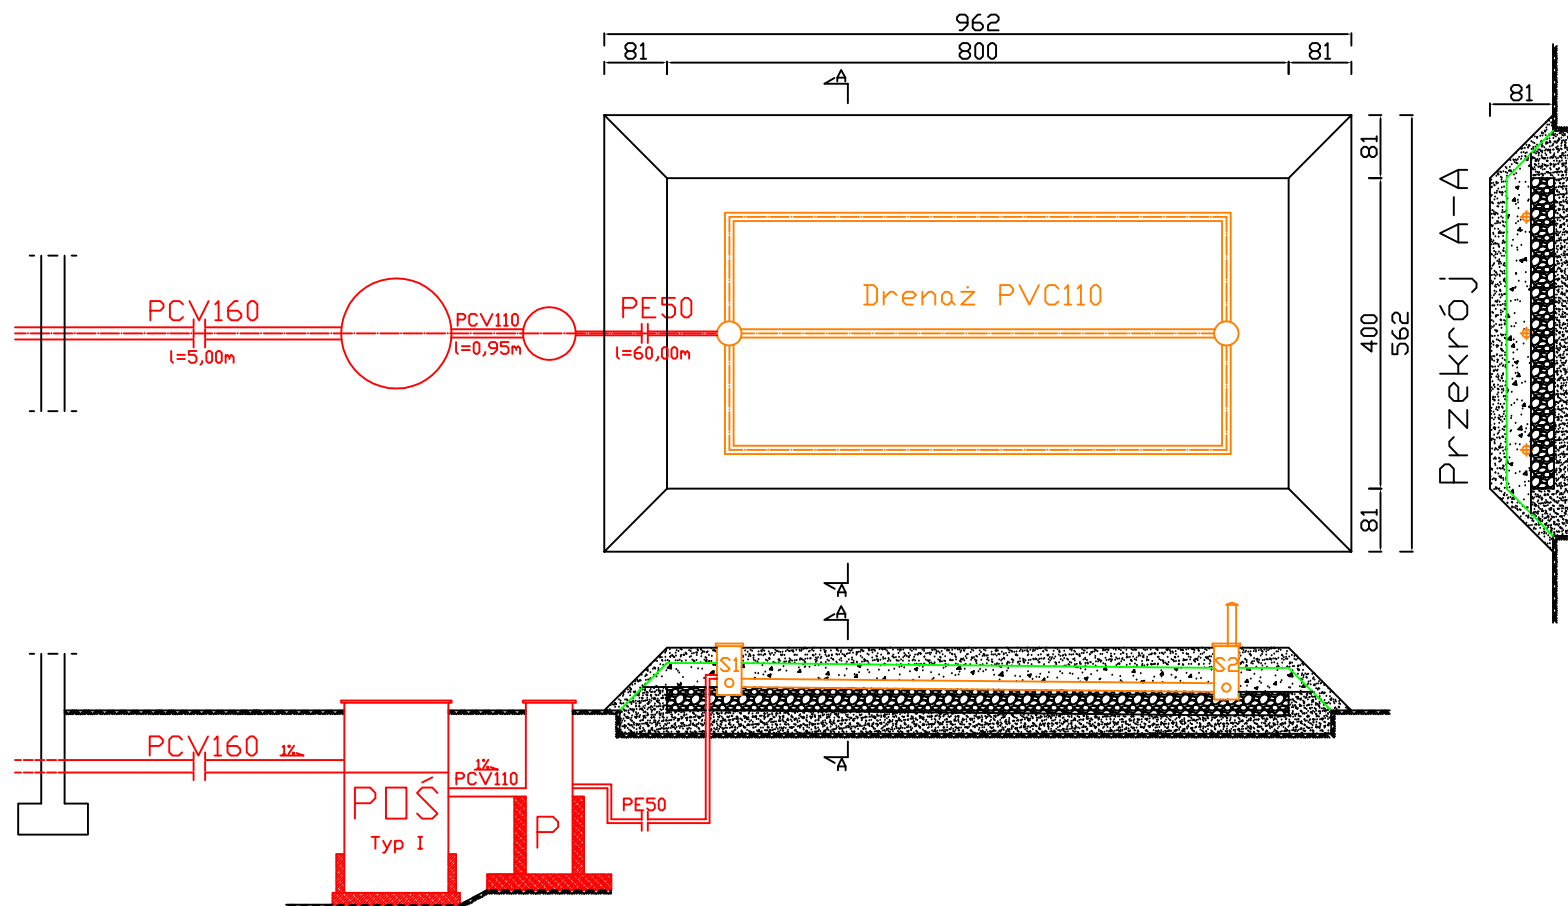

POŚ - przydomowa oczyszczalnia ścieków

P - przepompownia

S1 - studzienka rozdzielcza

S2 - studzienka zbiorcza wentylująca

— - geowłóknina


■ - grunt rodzimy

■ - żwir 16-32mm

■ - pospółka

■ - piasek

BIURO OBSŁUGI BUDOWNICTWA "AQUA CONSULTING" 06-330 CHORZELE ul. Padlewskiego 31 tel./fax 89 623 18 61	PROJEKT WYKONAWCZY PRZYDOMOWYCH OCZYSZCZALNI ŚCIEKÓW		Nr rys. W-106
	działka nr 95 Majowski Adam Stanisław 06-210 Płoniały-Bramura, Chodkowo Załogi 16		skala: 1:100
	Inwestor: Gmina Płoniały-Bramura 06-210 Płoniały-Bramura 83A		data: 20.03.2012
	PROJEKTANT Adam Wardecki	Upr. bud. WAM/0046/PWOS/06	
ASYSTENT Kamil Kiryjewski	Upr. bud. WAM/0092/PWOK/10		

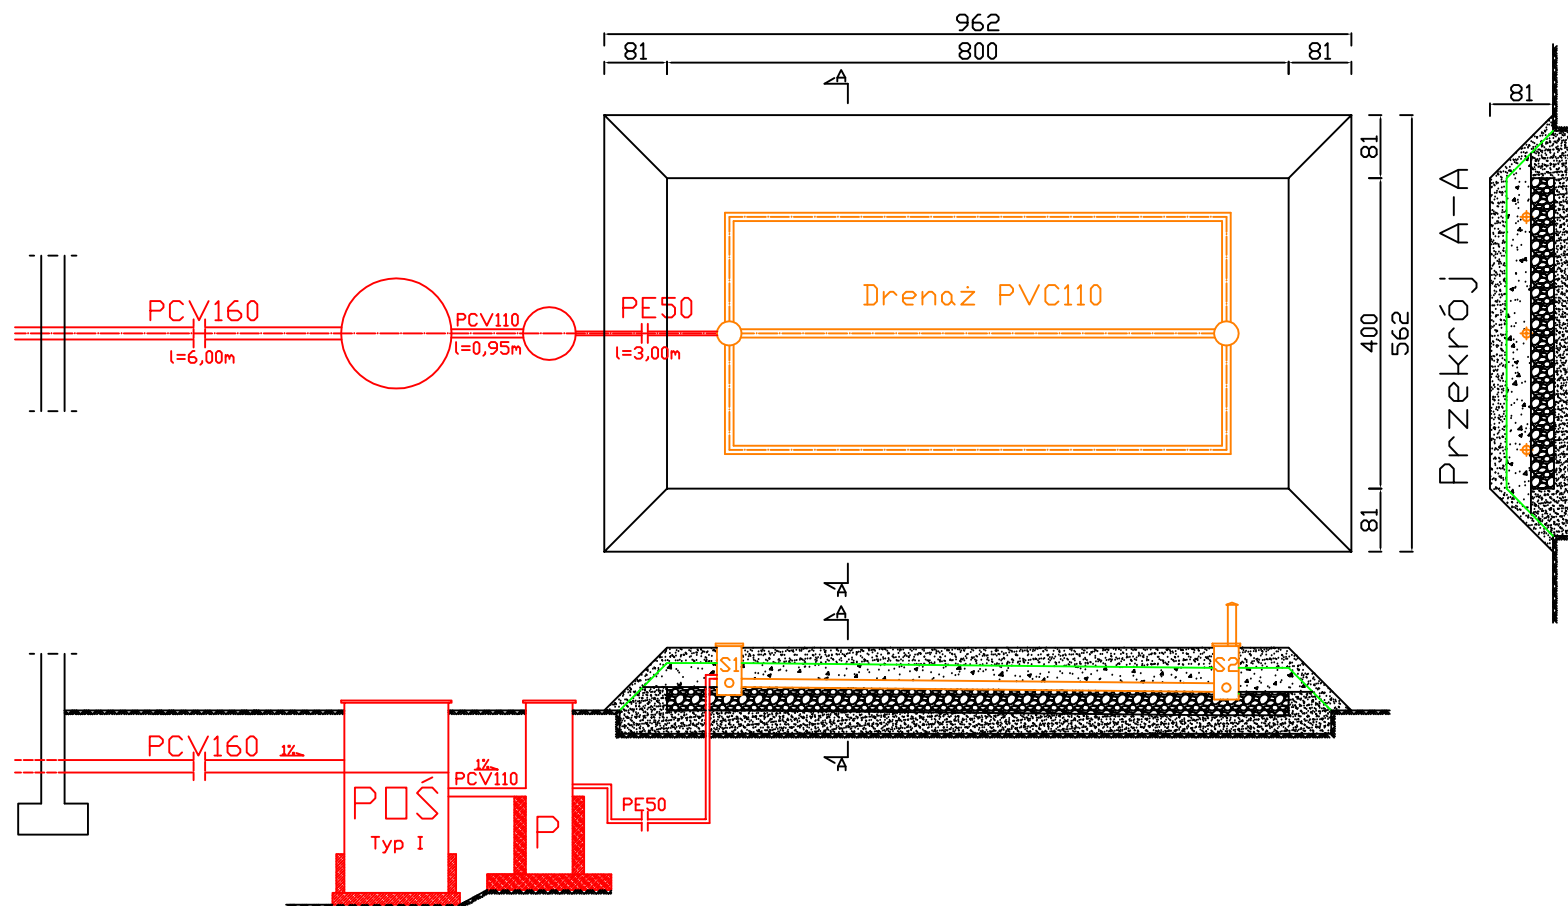

POŚ - przydomowa oczyszczalnia ścieków

P - przepompownia

S1 - studzienka rozdzielcza

S2 - studzienka zbiorcza wentylująca

— - geowłóknina


■ - grunt rodzimy

■ - żwir 16-32mm

■ - pospółka

■ - piasek

BIURO OBSŁUGI BUDOWNICTWA "AQUA CONSULTING" 06-330 CHORZELE ul. Padlewskiego 31 tel./fax 89 623 18 61	PROJEKT WYKONAWCZY PRZYDOMOWYCH OCZYSZCZALNI ŚCIEKÓW		Nr rys. W-107
	działka nr 94 Majowski Tadeusz Wiktor 06-210 Płoniały-Bramura, Chodkowo Załogi 15		skala: 1:100
	Inwestor: Gmina Płoniały-Bramura 06-210 Płoniały-Bramura 83A		data: 20.03.2012
	PROJEKTANT Adam Wardecki	Upr. bud. WAM/0046/PWDS/06	
ASYSTENT Kamil Kiryjewski	Upr. bud. WAM/0092/PWOK/10		

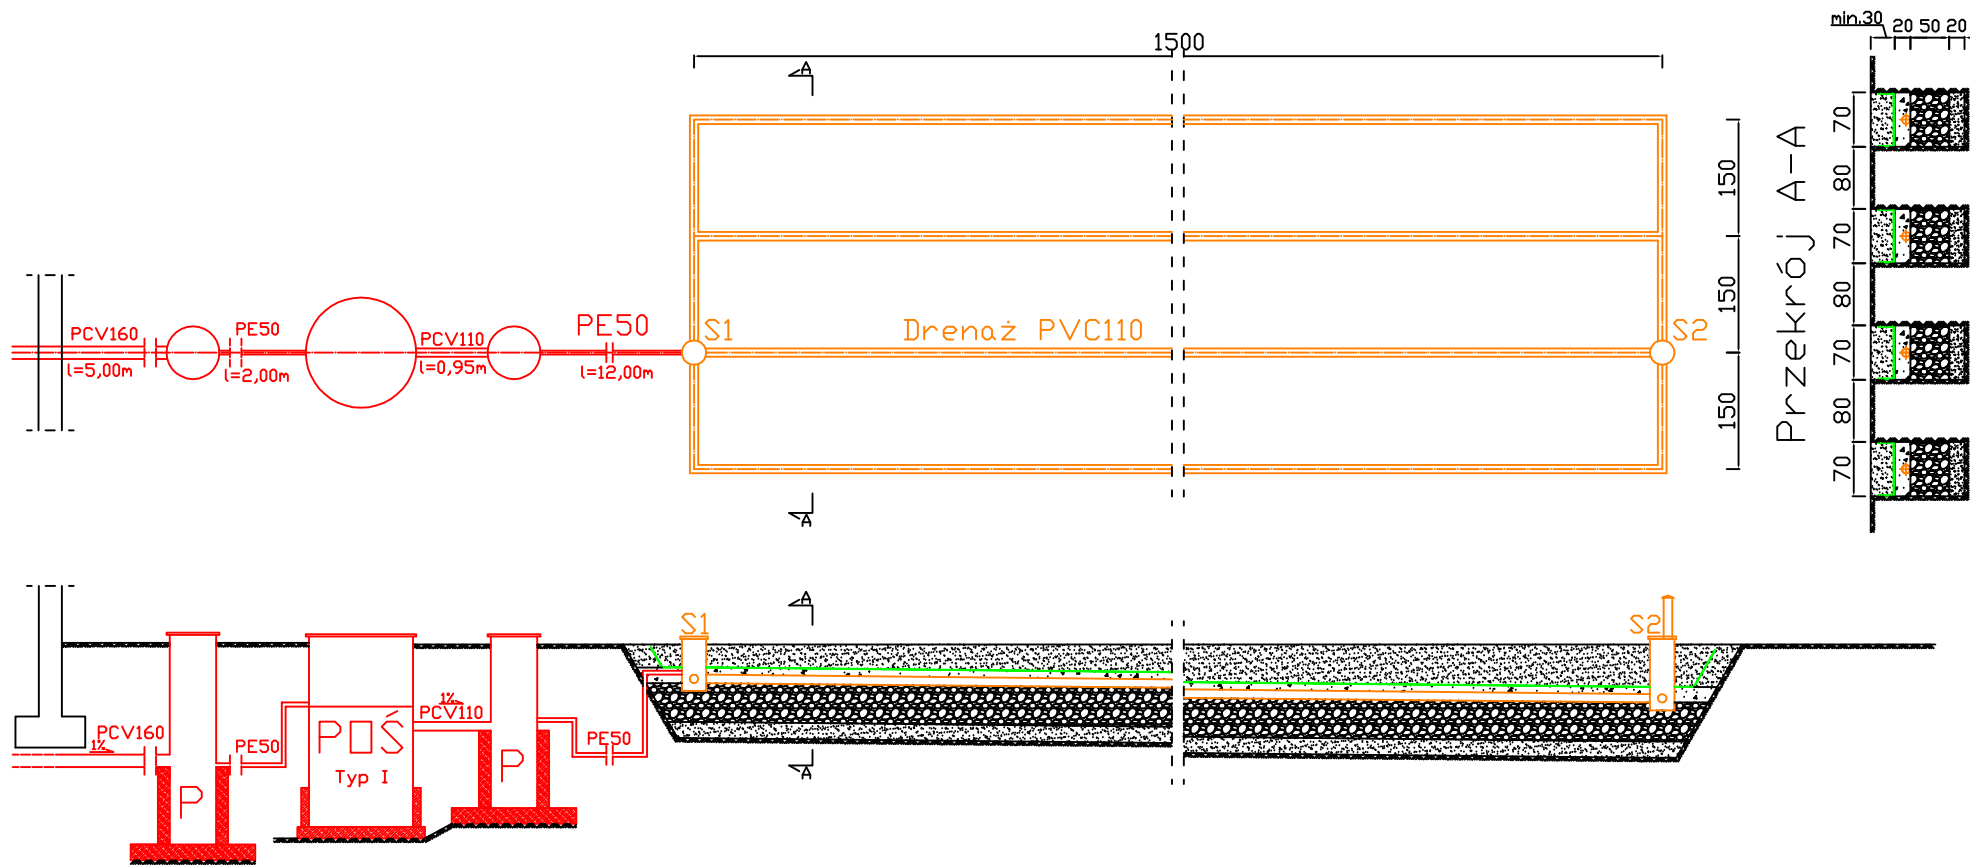

POŚ - przydomowa oczyszczalnia ścieków

P - przepompownia

S1 - studzienka rozdzielcza

S2 - studzienka zbiorcza wentylująca

— - geowłóknina


■ - grunt rodzimy

■ - żwir 16-32mm

■ - pospółka

■ - piasek

BIURO OBSŁUGI BUDOWNICTWA "AQUA CONSULTING" 06-330 CHORZELE ul. Padlewskiego 31 tel./fax 89 623 18 61	PROJEKT WYKONAWCZY PRZYDOMOWYCH OCZYSZCZALNI ŚCIEKÓW		Nr rys. W-108
	działka nr 189 Chodkowski Paweł 06-210 Płoniały-Bramura, Chodkowo Załogi 24		skala: 1:100
	Inwestor: Gmina Płoniały-Bramura 06-210 Płoniały-Bramura 83A		data: 20.03.2012
	PROJEKTANT Adam Wardecki ASYSTENT Kamil Kiryjewski		Upr. bud. WAM/0046/PWOS/06 Upr. bud. WAM/0092/PWOK/10

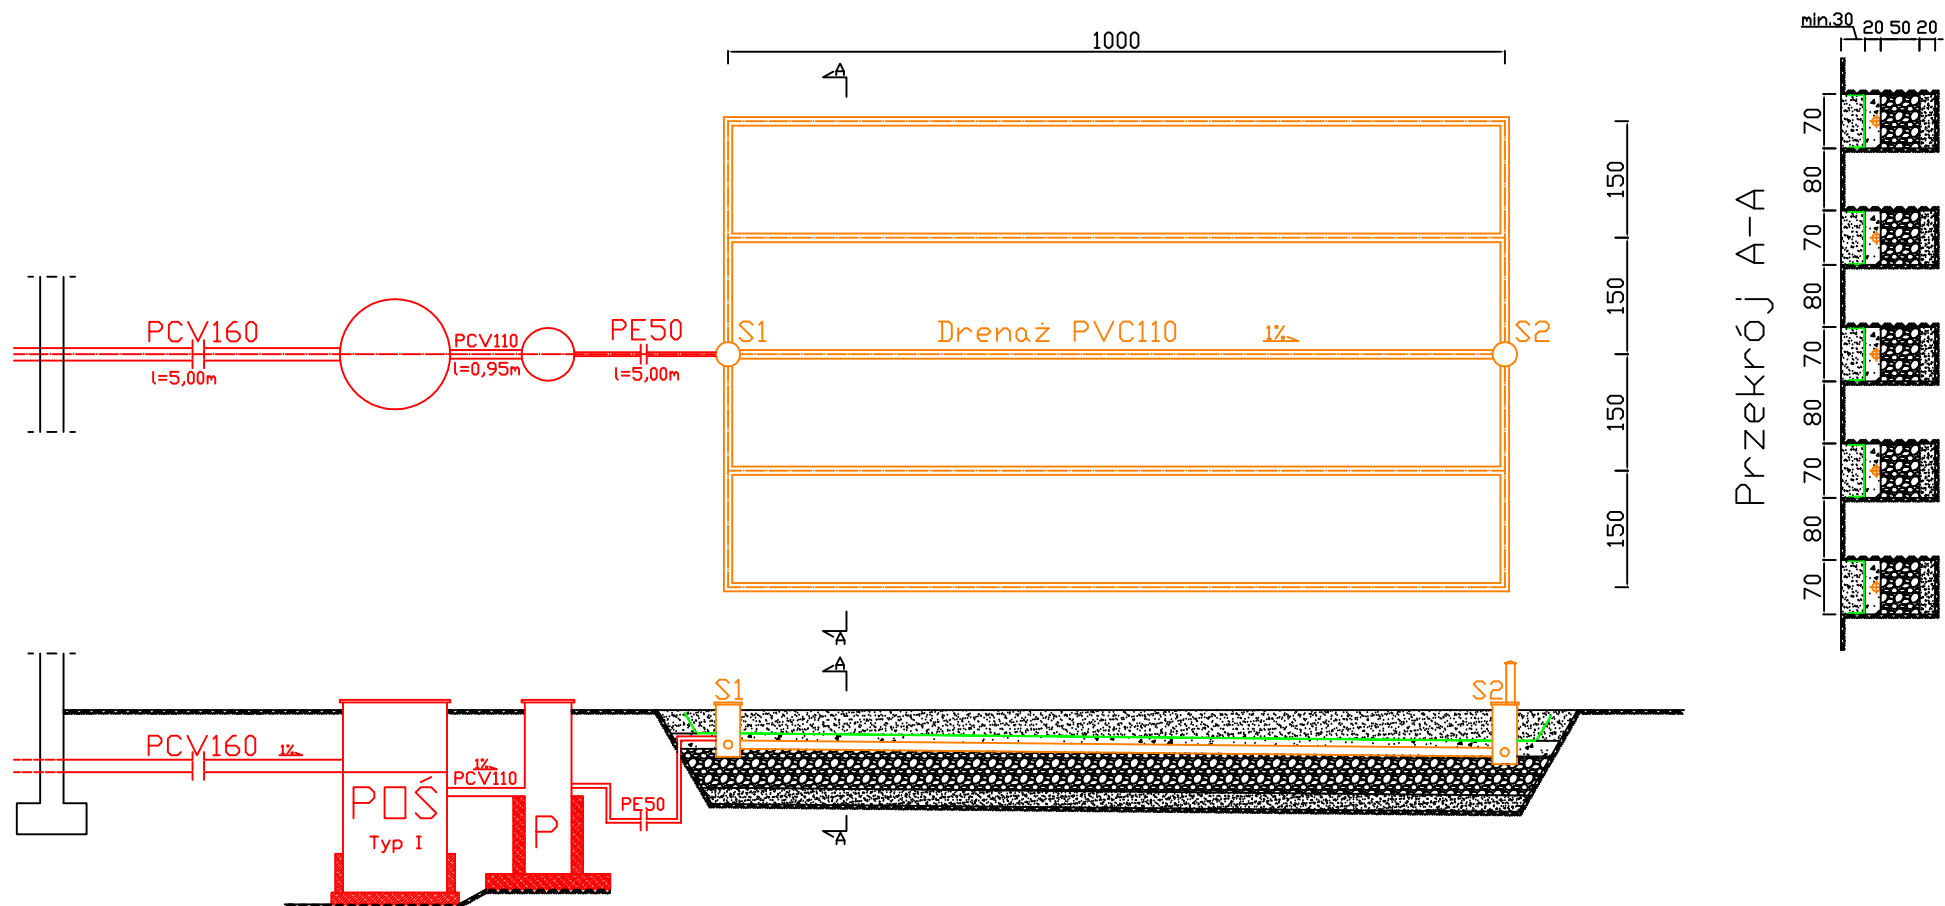

POŚ - przydomowa oczyszczalnia ścieków

P - przepompownia

S1 - studzienka rozdzielcza

S2 - studzienka zbiorcza wentylująca

— - geowłóknina



■ - grunt rodzimy

■ - żwir 16-32mm

■ - pospółka


■ - piasek

BIURO OBSŁUGI BUDOWNICTWA "AQUA CONSULTING" 06-330 CHORZELE ul. Padlewskiego 31 tel./fax 89 623 18 61	PROJEKT WYKONAWCZY PRZYDOMOWYCH OCZYSZCZALNI ŚCIEKÓW	Nr rys. W-109
	działka nr 188/2 Chodkowski Kazimierz 06-210 Płoniały-Bramura, Chodkowo Załogi 25	skala: 1:100
	Inwestor: Gmina Płoniały-Bramura 06-210 Płoniały-Bramura 83A	data: 20.03.2012
	PROJEKTANT Adam Wardecki	Upr. bud. WAM/0046/PWDS/06
ASYSTENT Kamil Kiryjewski	Upr. bud. WAM/0092/PWOK/10	

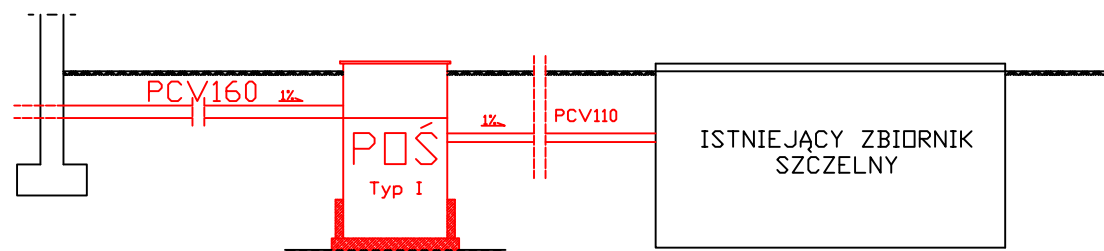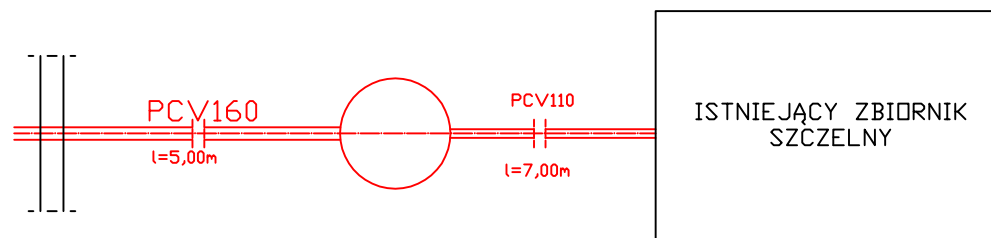

POŚ - przydomowa oczyszczalnia ścieków

BIURO OBSŁUGI BUDOWNICTWA "AQUA CONSULTING" 06-330 CHORZELE ul. Padlewskiego 31 tel./fax 89 623 18 61	PROJEKT WYKONAWCZY PRZYDOMOWYCH OCZYSZCZALNI ŚCIEKÓW	Nr rys. W-11
	działka nr 435, 436 Sitariski Wojciech (Obłudzin) 06-200 Maków Mazowiecki, ul. Prosta 4	skala: 1:100
	Inwestor: Gmina Płoniawy-Bramura 06-210 Płoniawy-Bramura 83A	data: 23.03.2012
PROJEKTANT Adam Wardecki	Upr. bud. WAM/0046/PWOS/06	
ASYSTENT Kamil Kiryjewski	Upr. bud. WAM/0092/PWOK/10	

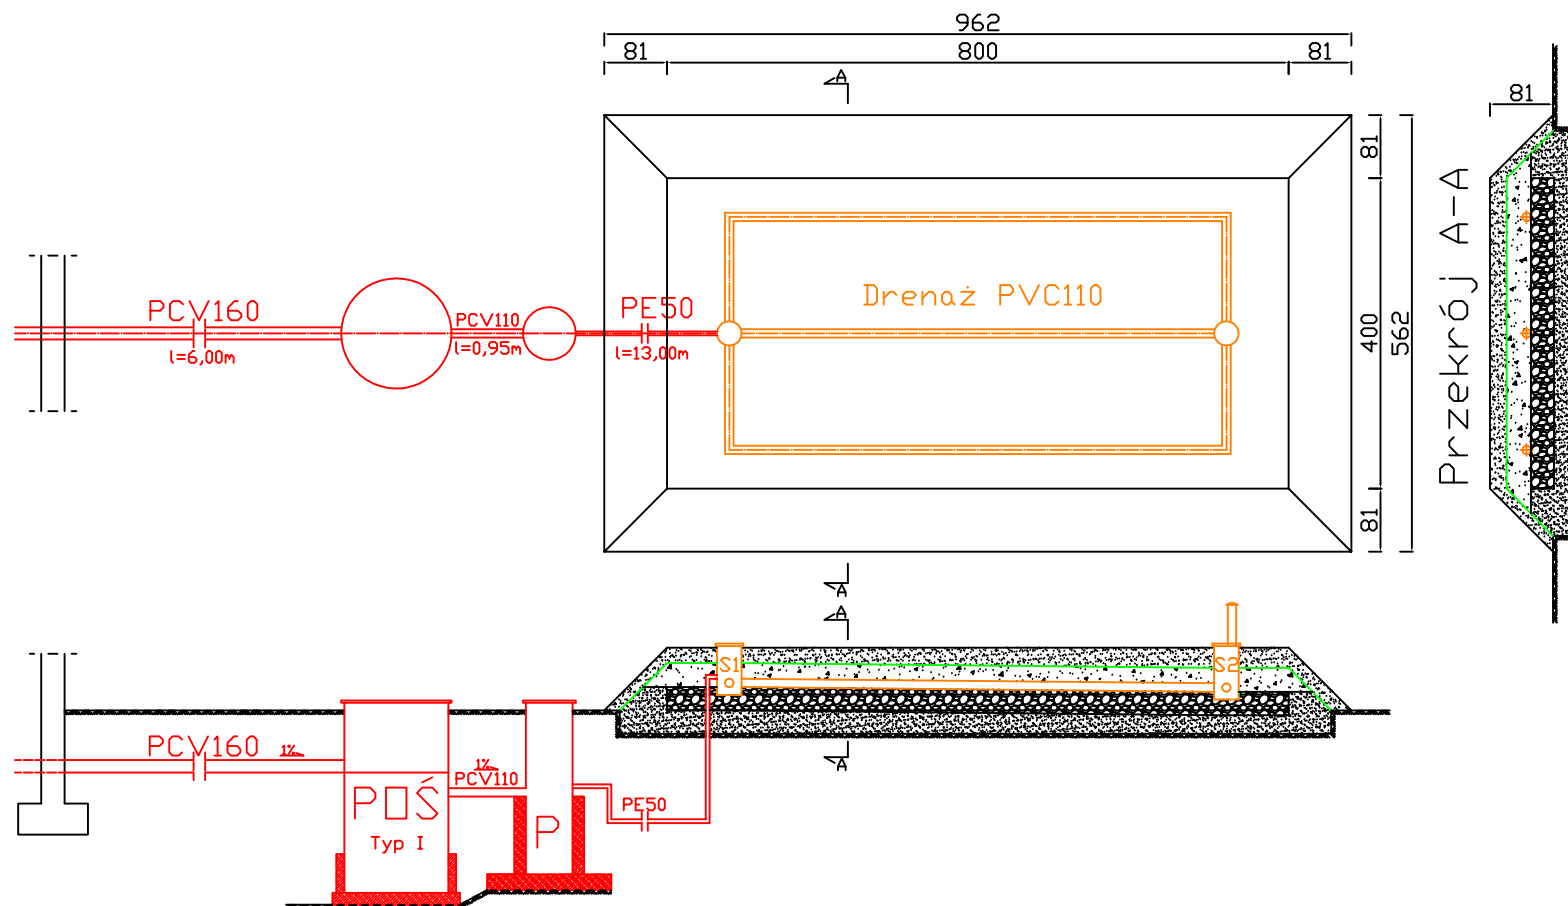

POŚ - przydomowa oczyszczalnia ścieków

P - przepompownia

S1 - studzienka rozdzielcza

S2 - studzienka zbiorcza wentylująca

— - geowłóknina


■ - grunt rodzimy

■ - żwir 16-32mm

■ - pospółka

■ - piasek

BIURO OBSŁUGI BUDOWNICTWA "AQUA CONSULTING" 06-330 CHORZELE ul. Padlewskiego 31 tel./fax 89 623 18 61	PROJEKT WYKONAWCZY PRZYDOMOWYCH OCZYSZCZALNI ŚCIEKÓW		Nr rys. W-110
	działka nr 103 Bobiński Stanisław Roman 06-210 Płoniały-Bramura, Chodkowo Załogi 3		skala: 1:100
	Inwestor: Gmina Płoniały-Bramura 06-210 Płoniały-Bramura 83A		data: 20.03.2012
	PROJEKTANT Adam Wardecki	Upr. bud. WAM/0046/PWOS/06	
ASYSTENT Kamil Kiryjewski	Upr. bud. WAM/0092/PWOK/10		

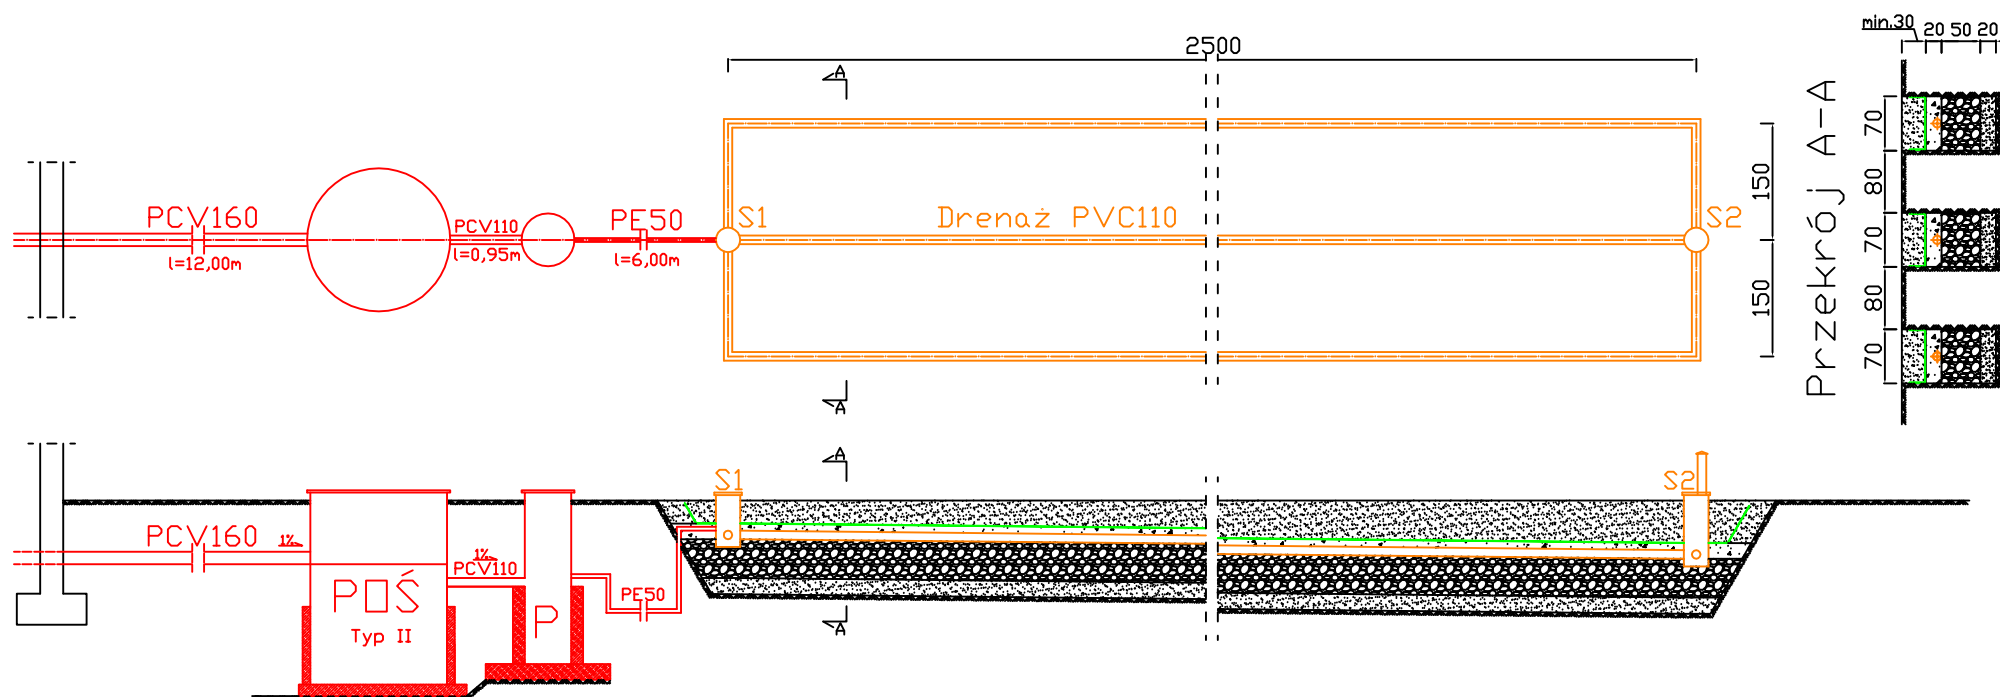

POŚ - przydomowa oczyszczalnia ścieków

P - przepompownia

S1 - studzienka rozdzielcza

S2 - studzienka zbiorcza wentylująca

— - geowłóknina


■ - grunt rodzimy

■ - żwir 16-32mm



■ - pospółka

■ - piasek

BIURO OBSŁUGI BUDOWNICTWA "AQUA CONSULTING" 06-330 CHORZELE ul. Padlewskiego 31 tel./fax 89 623 18 61	PROJEKT WYKONAWCZY PRZYDOMOWYCH OCZYSZCZALNI ŚCIEKÓW	Nr rys. W-111
	działka nr 52 Rupiński Jerzy 06-210 Płoniały-Bramura, Chodkowo Załogi 26	skala: 1:100
	Inwestor: Gmina Płoniały-Bramura 06-210 Płoniały-Bramura 83A	data: 20.03.2012
	PROJEKTANT Adam Wardecki	Upr. bud. WAM/0046/PWDS/06
ASYSTENT Kamil Kiryjewski	Upr. bud. WAM/0092/PWOK/10	

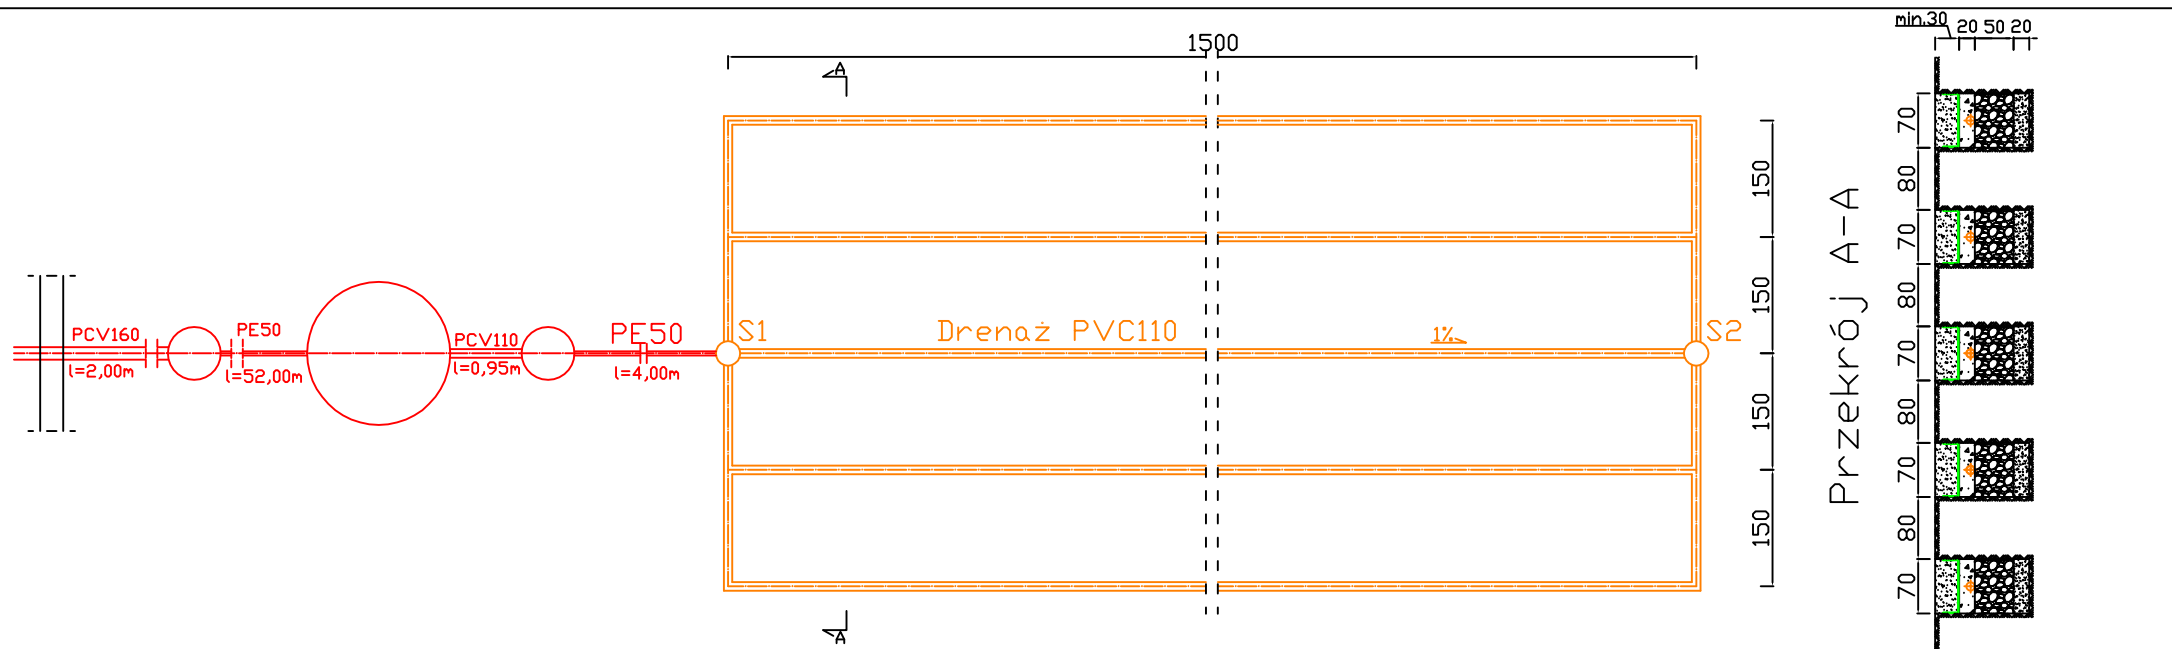

Przekrój A-A

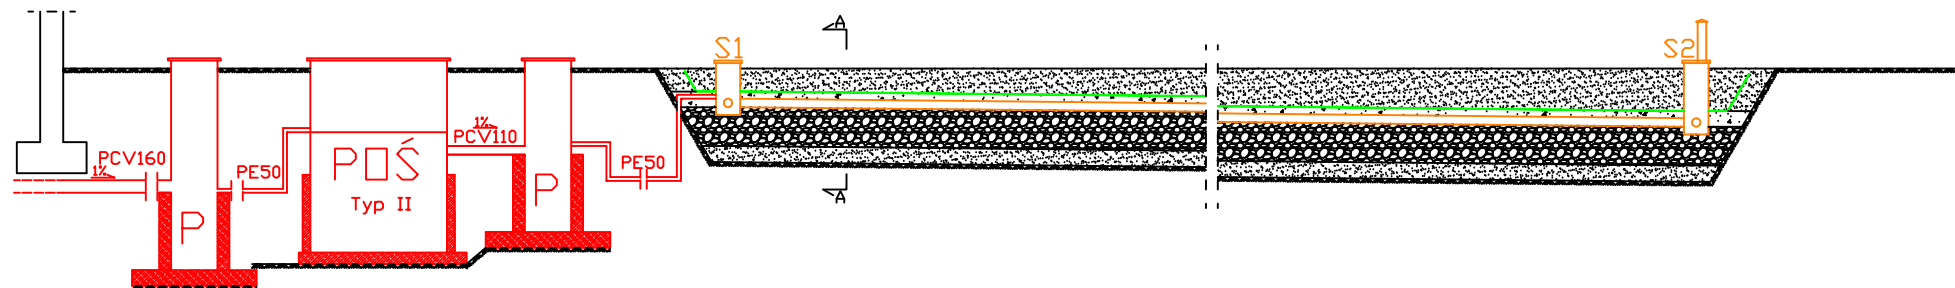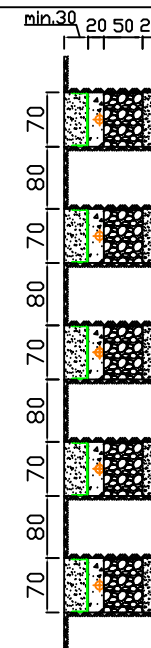

POŚ - przydomowa oczyszczalnia ścieków

P - przepompownia

S1 - studzienka rozdzielcza

S2 - studzienka zbiorcza wentylująca

— - geowłóknina

■ - grunt rodzimy


■ - żwir 16-32mm

■ - pospółka

■ - piasek

UWAGA: PRZECISK POD DROGĄ PE80 10mb

BIURO OBSŁUGI BUDOWNICTWA "AQUA CONSULTING" 06-330 CHORZELE ul. Padlewskiego 31 tel./fax 89 623 18 61	PROJEKT WYKONAWCZY PRZYDOMOWYCH OCZYSZCZALNI ŚCIEKÓW	Nr rys. W-114
	działka nr 239, 240, 364 Niestępski Piotr 06-210 Płoniały-Bramura, Bobino-Grzybki 25	skala: 1:100
	Inwestor: Gmina Płoniały-Bramura 06-210 Płoniały-Bramura 83A	data: 26.03.2012
	PROJEKTANT Adam Wardecki ASYSTENT Kamil Kiryjewski	Upr. bud. WAM/0046/PWDS/06 Upr. bud. WAM/0092/PWOK/10

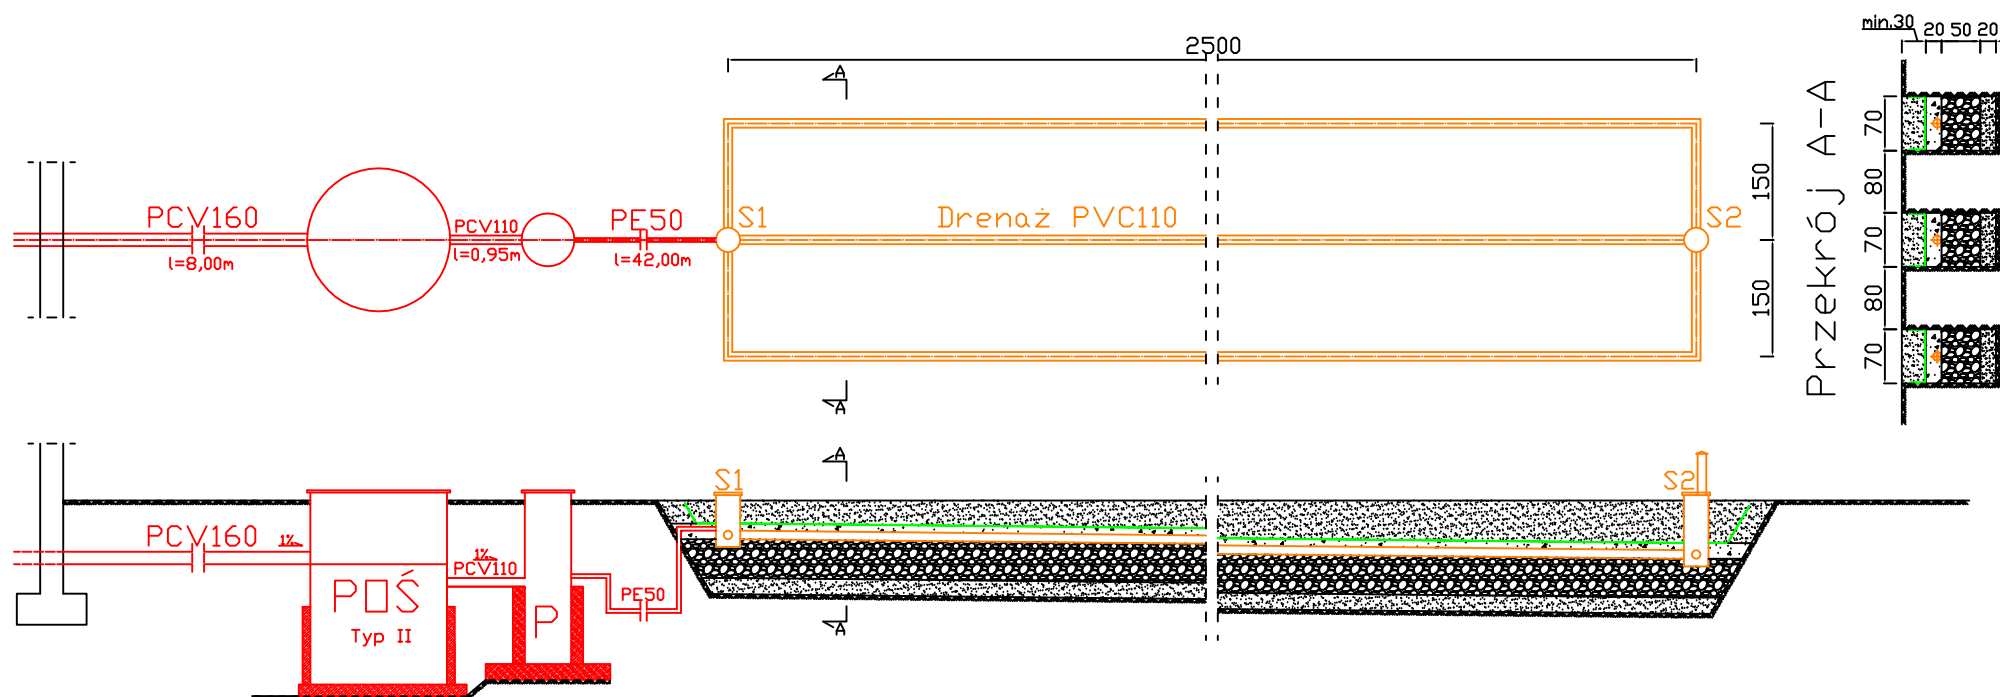

POŚ - przydomowa oczyszczalnia ścieków

P - przepompownia

S1 - studzienka rozdzielcza

S2 - studzienka zbiorcza wentylująca

— - geowłóknina



■ - grunt rodzimy

■ - żwir 16-32mm

■ - pospółka

■ - piasek

BIURO OBSŁUGI BUDOWNICTWA "AQUA CONSULTING" 06-330 CHORZELE ul. Padlewskiego 31 tel./fax 89 623 18 61	PROJEKT WYKONAWCZY PRZYDOMOWYCH OCZYSZCZALNI ŚCIEKÓW	Nr rys. W-12
	działka nr 208/1, 208/2 Goździewski Jarosław, Zenon 06-200 Maków Maz., Obłudzin 33A	skala: 1:100
	Inwestor: Gmina Płoniawy-Bramura 06-210 Płoniawy-Bramura 83A	data: 05.03.2012
PROJEKTANT Adam Wardecki	Upr. bud. WAM/0046/PWOS/06	
ASYSTENT Kamil Kiryjewski	Upr. bud. WAM/0092/PWOK/10	

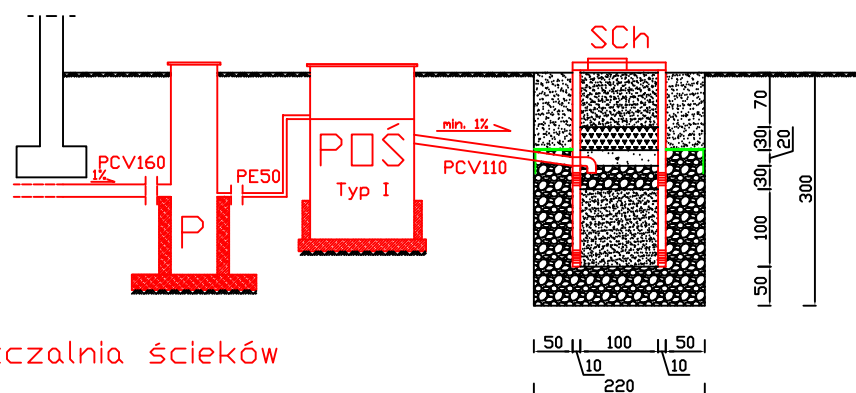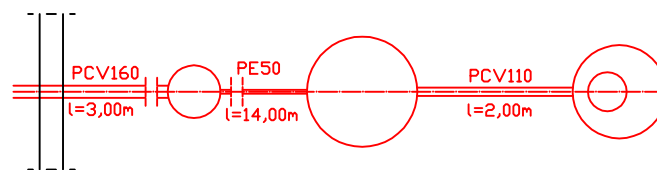

POŚ - przydomowa oczyszczalnia ścieków

P - przepompownia

SCh - studnia chłonna

— - geowłóknina

■ - grunt rodzimy


■ - żwir 16-32mm

■ - pospółka

■ - piasek

■ - keramzyt

BIURO OBSŁUGI BUDOWNICTWA "AQUA CONSULTING" 06-330 CHORZELE ul. Padlewskiego 31 tel./fax 89 623 18 61	PROJEKT WYKONAWCZY PRZYDOMOWYCH OCZYSZCZALNI ŚCIEKÓW		Nr rys. W-13
	działka nr 470/2 Arbatowski Jan i Marianna (Dobudzin) 01-651 Warszawa, ul. Gwiazdźista 33m62		skala: 1:100
	Inwestor: Gmina Płoniały-Bramura 06-210 Płoniały-Bramura 83A		data: 26.03.2012
	PROJEKTANT Adam Wardecki	Upr. bud. WAM/0046/PWOS/06	
	ASYSTENT Kamil Kiryjewski	Upr. bud. WAM/0092/PWOK/10	

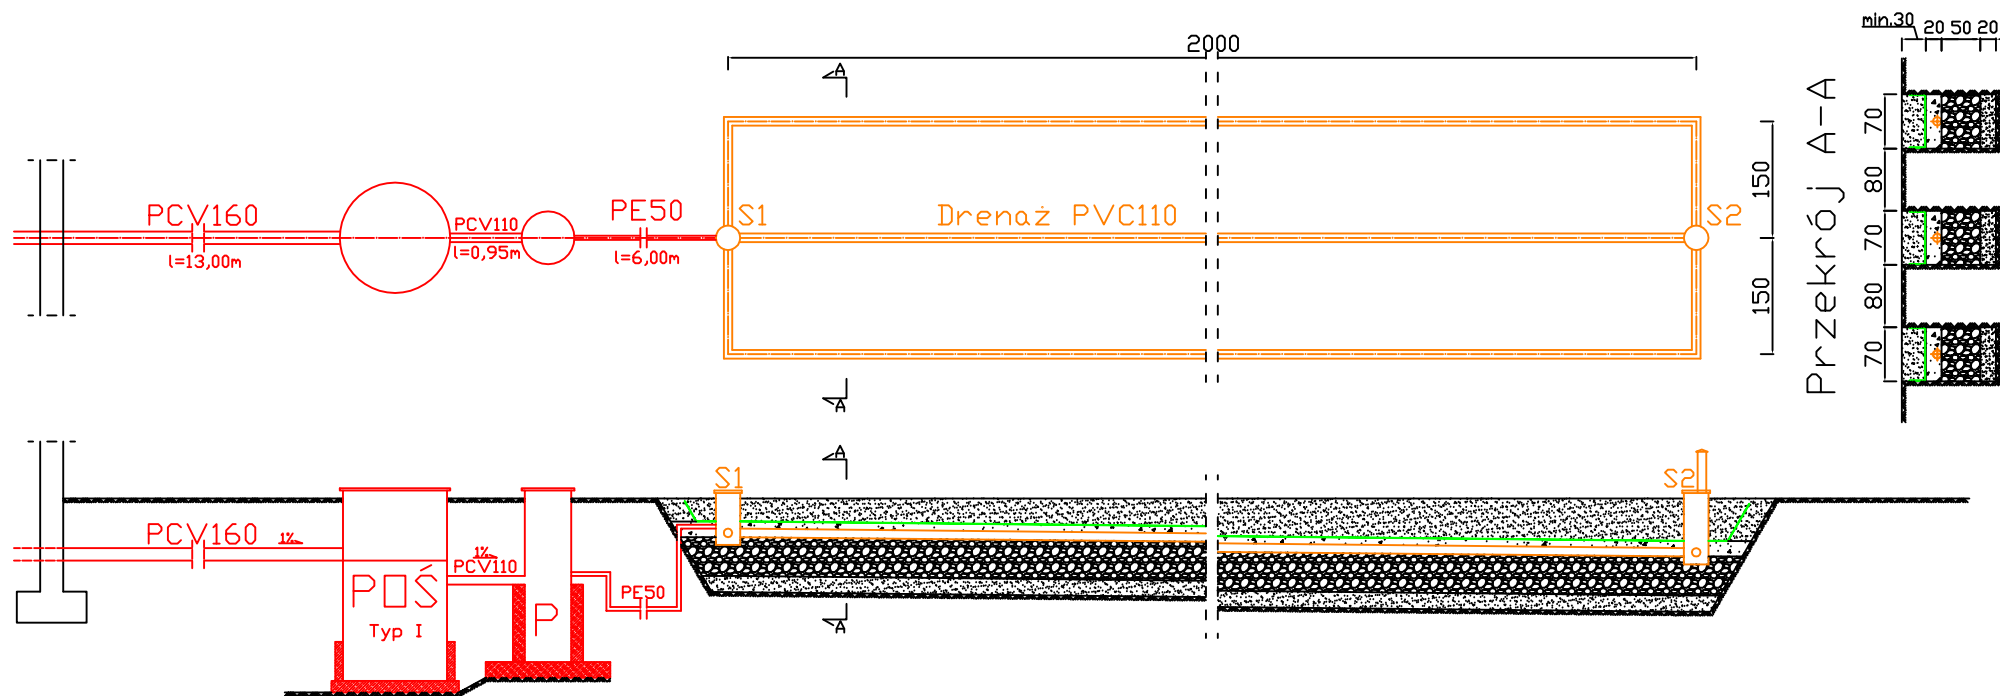

POŚ - przydomowa oczyszczalnia ścieków

P - przepompownia

S1 - studzienka rozdzielcza

S2 - studzienka zbiorcza wentylująca

— - geowłóknina


■ - grunt rodzimy

■ - żwir 16-32mm

■ - pospółka

■ - piasek

BIURO OBSŁUGI BUDOWNICTWA "AQUA CONSULTING" 06-330 CHORZELE ul. Padlewskiego 31 tel./fax 89 623 18 61	PROJEKT WYKONAWCZY PRZYDOMOWYCH OCZYSZCZALNI ŚCIEKÓW	Nr rys. W-14
	działka nr 14 Wiśniewski Grzegorz Adam 06-210 Płoniały-Bramura 87	skala: 1:100
	Inwestor: Gmina Płoniały-Bramura 06-210 Płoniały-Bramura 83A	data: 27.03.2012
PROJEKTANT Adam Wardecki	Upr. bud. WAM/0046/PWOS/06	
ASYSTENT Kamil Kiryjewski	Upr. bud. WAM/0092/PWOK/10	

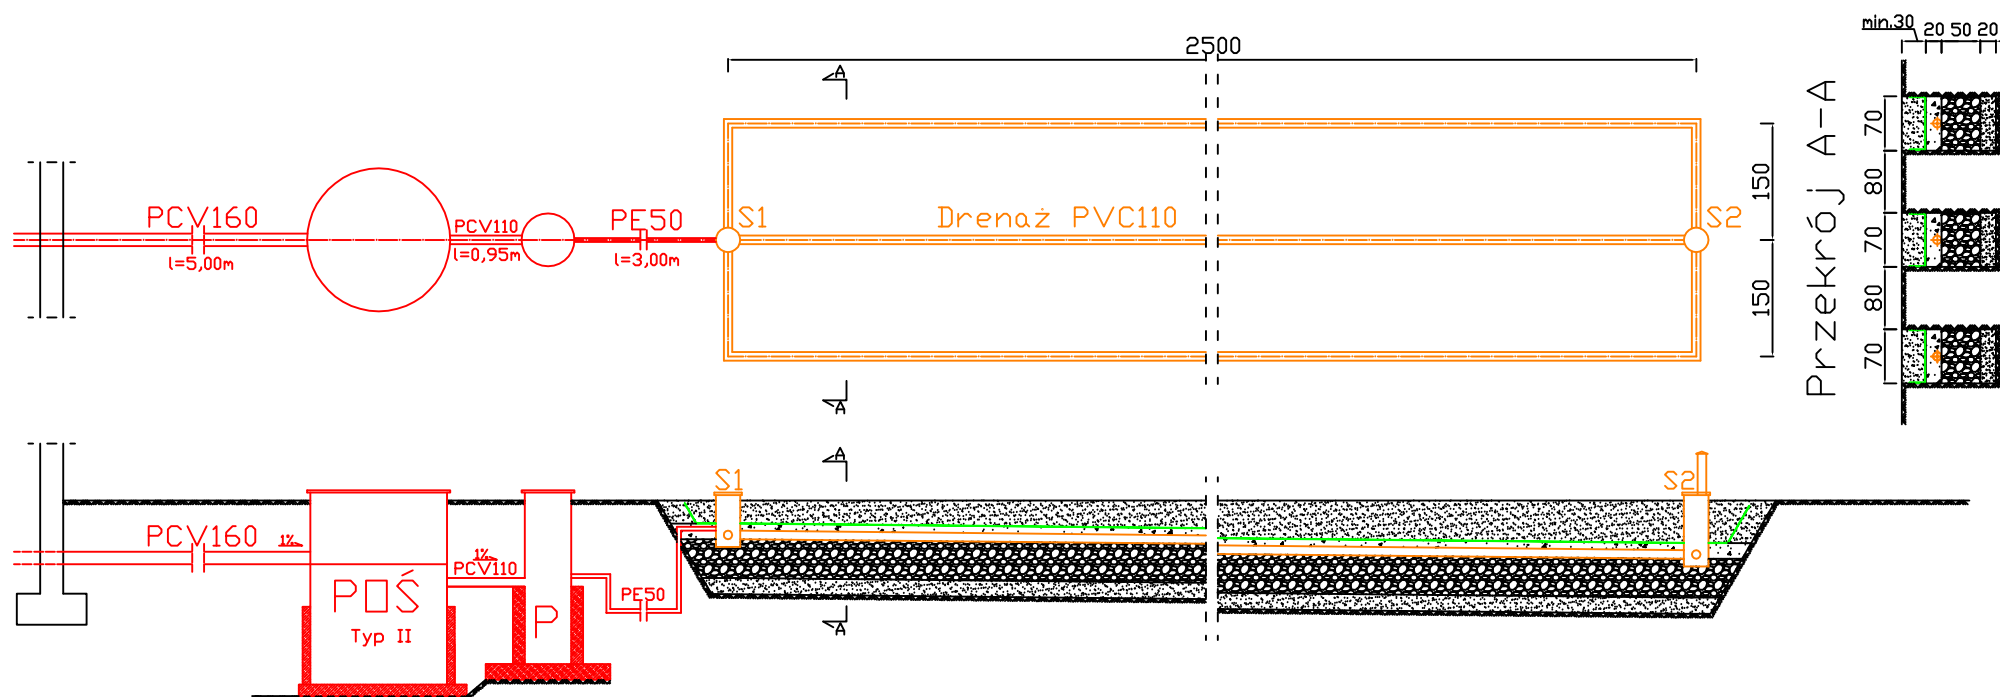

POŚ - przydomowa oczyszczalnia ścieków

P - przepompownia

S1 - studzienka rozdzielcza

S2 - studzienka zbiorcza wentylująca

— - geowłóknina


■ - grunt rodzimy

■ - żwir 16-32mm

■ - pospółka

■ - piasek

BIURO OBSŁUGI BUDOWNICTWA "AQUA CONSULTING" 06-330 CHORZELE ul. Padlewskiego 31 tel./fax 89 623 18 61	PROJEKT WYKONAWCZY PRZYDOMOWYCH OCZYSZCZALNI ŚCIEKÓW	Nr rys. W-15
	działka nr 192 Grzeszczak Andrzej 06-200 Maków Maz., Popielarka 1D	skala: 1:100
	Inwestor: Gmina Płoniawy-Bramura 06-210 Płoniawy-Bramura 83A	data: 14.03.2012
	PROJEKTANT Adam Wardecki	Upr. bud. WAM/0046/PWDS/06
ASYSTENT Kamil Kiryjewski	Upr. bud. WAM/0092/PWOK/10	

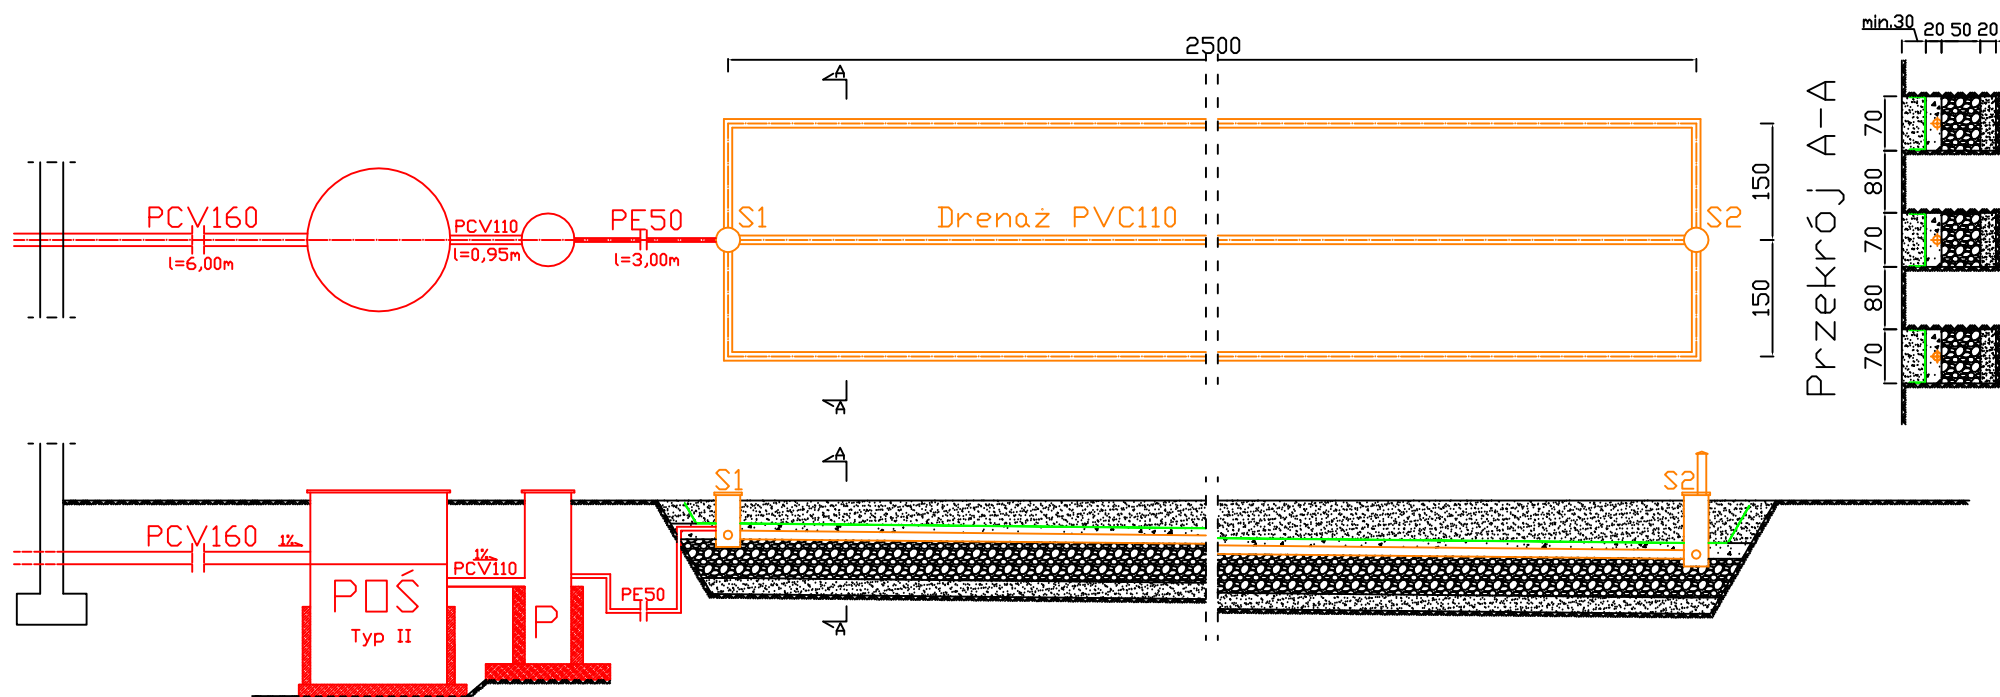

POŚ - przydomowa oczyszczalnia ścieków

P - przepompownia

S1 - studzienka rozdzielcza

S2 - studzienka zbiorcza wentylująca

— - geowłóknina


■ - grunt rodzimy

■ - żwir 16-32mm

■ - pospółka

■ - piasek

BIURO OBSŁUGI BUDOWNICTWA "AQUA CONSULTING" 06-330 CHORZELE ul. Padlewskiego 31 tel./fax 89 623 18 61	PROJEKT WYKONAWCZY PRZYDOMOWYCH OCZYSZCZALNI ŚCIEKÓW	Nr rys. W-16
	działka nr Chodkowski Krzysztof 06-200 Maków Mazowiecki, Popielarka 12	skala: 1:100
	Inwestor: Gmina Płoniawy-Bramura 06-210 Płoniawy-Bramura 83A	data: 26.03.2012
PROJEKTANT Adam Wardecki	Upr. bud. WAM/0046/PWOS/06	
ASYSTENT Kamil Kiryjewski	Upr. bud. WAM/0092/PWOK/10	

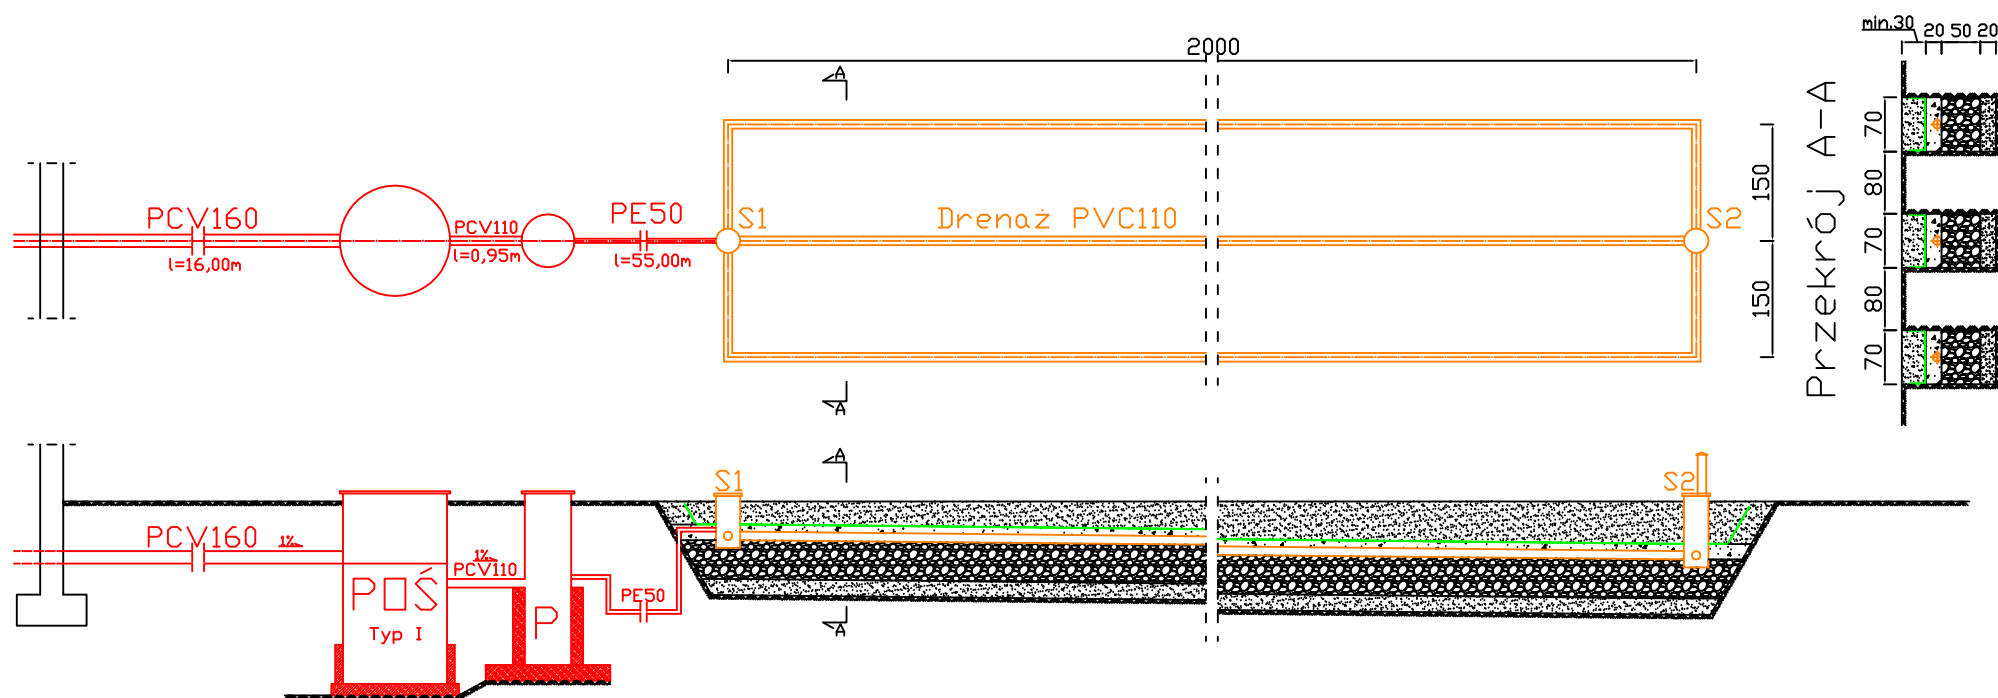

POŚ - przydomowa oczyszczalnia ścieków

P - przepompownia

S1 - studzienka rozdzielcza

S2 - studzienka zbiorcza wentylująca

— - geowłóknina


■ - grunt rodzimy

■ - żwir 16-32mm

■ - pospółka

■ - piasek

BIURO OBSŁUGI BUDOWNICTWA "AQUA CONSULTING" 06-330 CHORZELE ul. Padlewskiego 31 tel./fax 89 623 18 61	PROJEKT WYKONAWCZY PRZYDOMOWYCH OCZYSZCZALNI ŚCIEKÓW	Nr rys. W-17
	działka nr 80 Benbenkowski Plotr 06-210 Płoniały-Bramura, Prace 8	skala: 1:100
	Inwestor: Gmina Płoniały-Bramura 06-210 Płoniały-Bramura 83A	data: 14.03.2012
	PROJEKTANT Adam Wardecki	
ASYSTENT Kamil Kiryjewski	Upr. bud. WAM/0046/PWOS/06	
	Upr. bud. WAM/0092/PWOK/10	

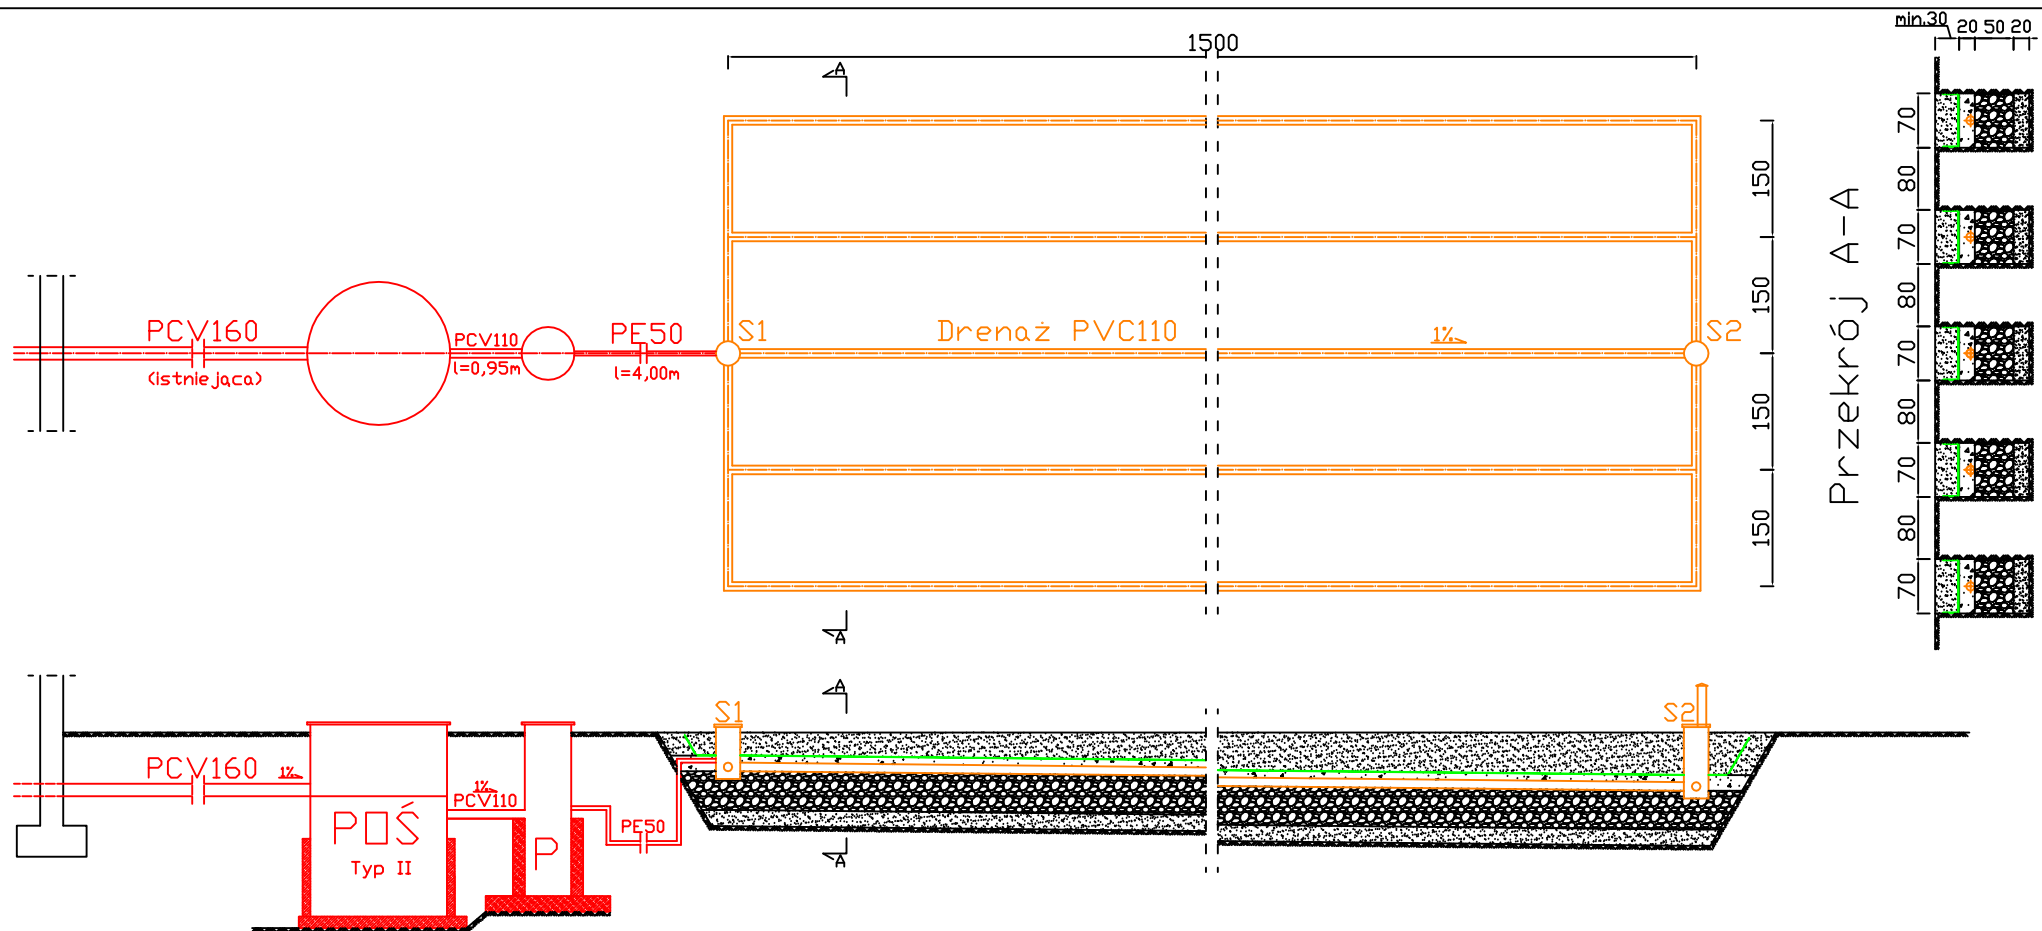

POŚ - przydomowa oczyszczalnia ścieków

P - przepompownia

S1 - studzienka rozdzielcza

S2 - studzienka zbiorcza wentylująca

— geowłóknina


— grunt rodzimy

— żwir 16-32mm

— pospółka

— piasek

BIURO OBSŁUGI BUDOWNICTWA "AQUA CONSULTING" 06-330 CHORZELE ul. Padlewskiego 31 tel./fax 89 623 18 61	PROJEKT WYKONAWCZY PRZYDOMOWYCH OCZYSZCZALNI ŚCIEKÓW		Nr rys. W-18
	działka nr 287 Lewandowska Grażyna 06-210 Płoniały-Bramura, Retka 16a		skala: 1:100
	Inwestor: Gmina Płoniały-Bramura 06-210 Płoniały-Bramura 83A		data: 26.03.2012
	PROJEKTANT Adam Wardecki	Upr. bud. WAM/0046/PWDS/06	
	ASYSTENT Kamil Kiryjewski	Upr. bud. WAM/0092/PWOK/10	

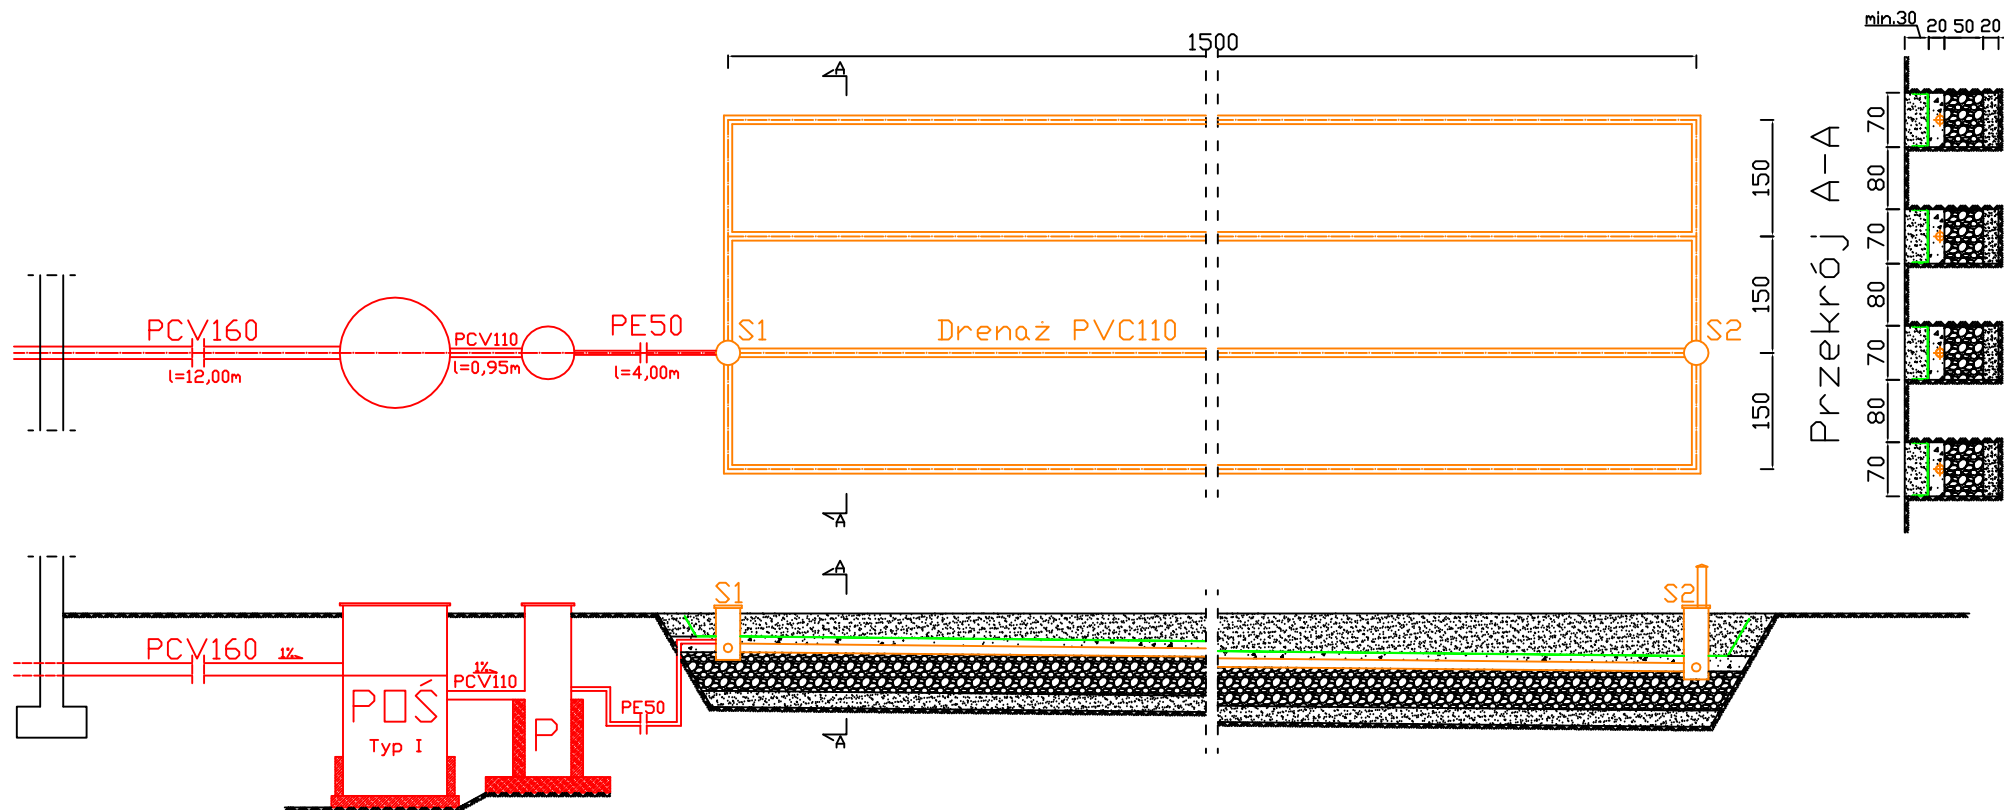

POŚ - przydomowa oczyszczalnia ścieków

P - przepompownia

S1 - studzienka rozdzielcza

S2 - studzienka zbiorcza wentylująca

— - geowłóknina


■ - grunt rodzimy

■ - żwir 16-32mm

■ - pospółka

■ - piasek

BIURO OBSŁUGI BUDOWNICTWA "AQUA CONSULTING" 06-330 CHORZELE ul. Padlewskiego 31 tel./fax 89 623 18 61	PROJEKT WYKONAWCZY PRZYDOMOWYCH OCZYSZCZALNI ŚCIEKÓW		Nr rys. W-19
	działka nr 324 Olkowski Tadeusz 06-210 Płoniały-Bramura, Retka 21		skala: 1:100
	Inwestor: Gmina Płoniały-Bramura 06-210 Płoniały-Bramura 83A		data: 26.03.2012
	PROJEKTANT Adam Wardecki	Upr. bud. WAM/0046/PWDS/06	
	ASYSTENT Kamil Kiryjewski	Upr. bud. WAM/0092/PWOK/10	

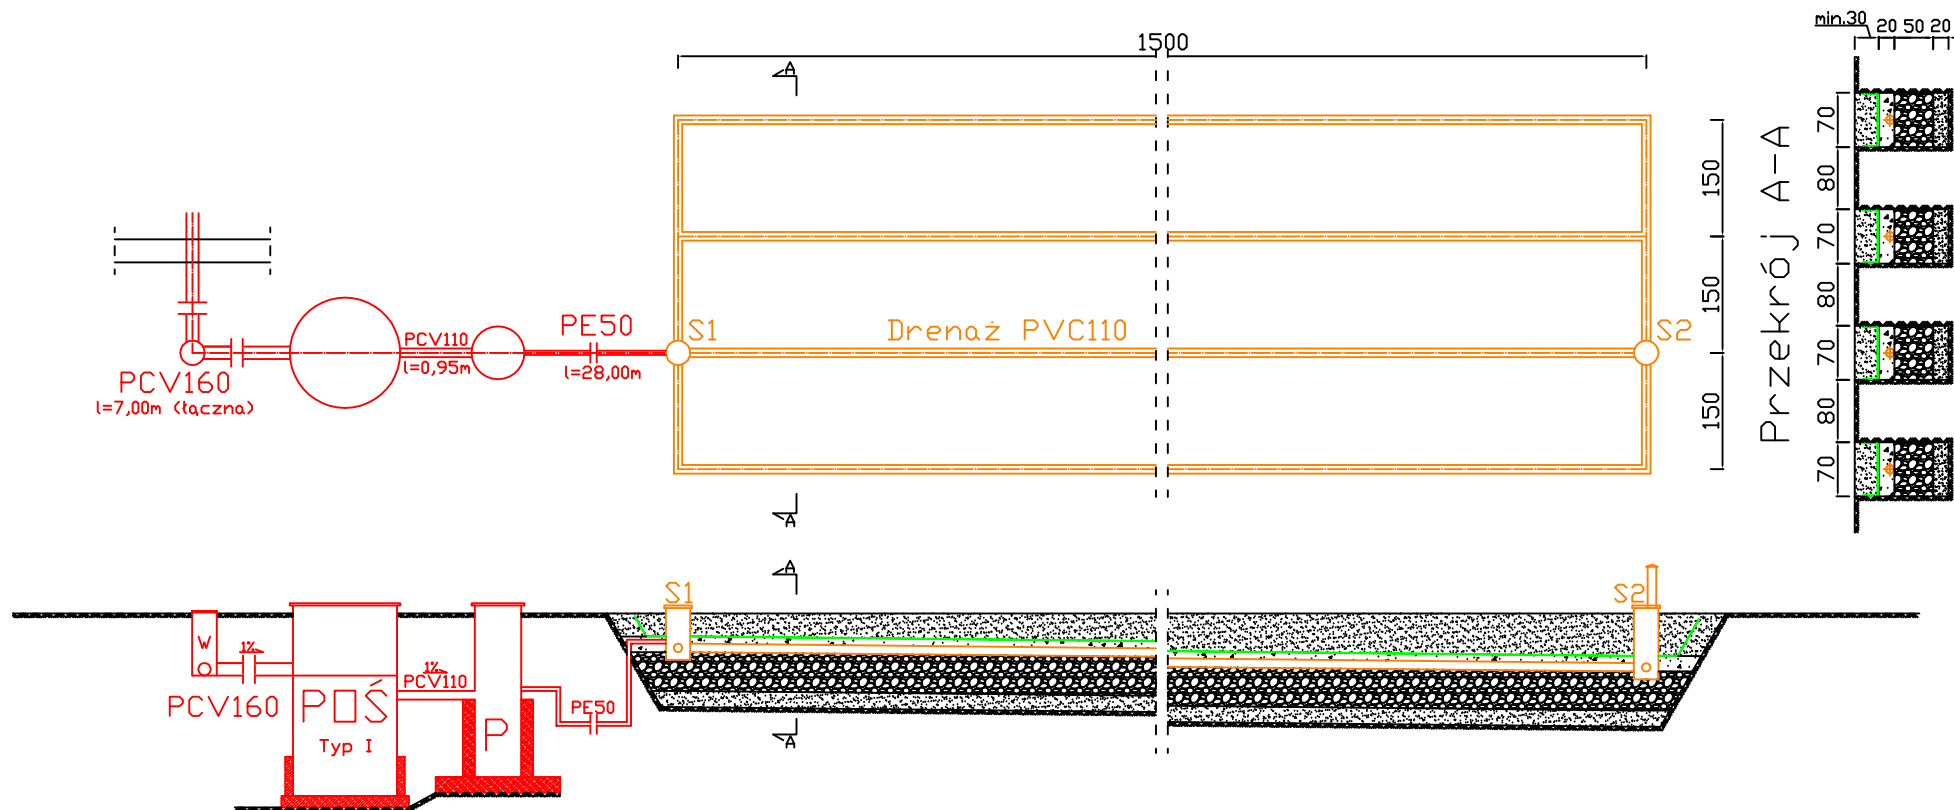

POŚ - przydomowa oczyszczalnia ścieków

P - przepompownia


S1 - studzienka rozdzielcza

S2 - studzienka zbiorcza wentylująca

W - studzienka Wavin 315mm

- - geowłóknina
- grunt rodzimy
- żwir 16-32mm
- pospółka
- piasek

BIURO OBSŁUGI BUDOWNICTWA "AQUA CONSULTING" 06-330 CHORZELE ul. Padlewskiego 31 tel./fax 89 623 18 61	PROJEKT WYKONAWCZY PRZYDOMOWYCH OCZYSZCZALNI ŚCIEKÓW		Nr rys. W-20
	działka nr 379, 380, 507/2 Antczak Mirosław 06-210 Płoniały-Bramura, Retka 31A		skala: 1:100
	Inwestor: Gmina Płoniały-Bramura 06-210 Płoniały-Bramura 83A		data: 26.03.2012
	PROJEKTANT Adam Wardecki	Upr. bud. WAM/0046/PWDS/06	
	ASYSTENT Kamil Kiryjewski	Upr. bud. WAM/0092/PWOK/10	

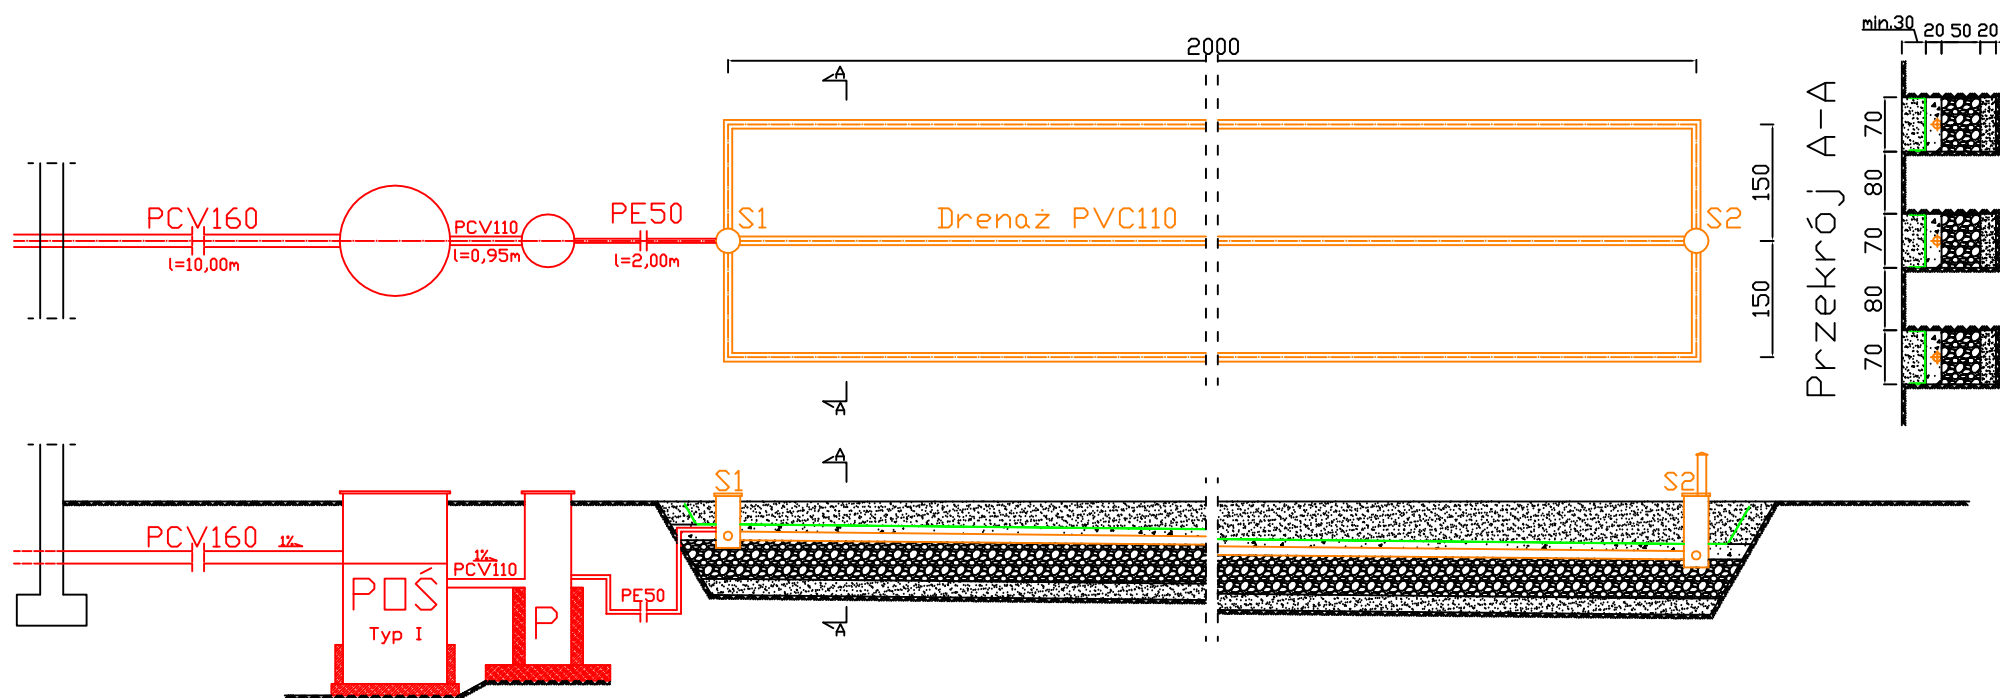

POŚ - przydomowa oczyszczalnia ścieków

P - przepompownia

S1 - studzienka rozdzielcza

S2 - studzienka zbiorcza wentylująca

— - geowłóknina


■ - grunt rodzimy

■ - żwir 16-32mm

■ - pospółka

■ - piasek

BIURO OBSŁUGI BUDOWNICTWA "AQUA CONSULTING" 06-330 CHORZELE ul. Padlewskiego 31 tel./fax 89 623 18 61	PROJEKT WYKONAWCZY PRZYDOMOWYCH OCZYSZCZALNI ŚCIEKÓW	Nr rys. W-21
	działka nr 326 Lewandowska Dorota 06-210 Płoniały-Bramura, Retka 23	skala: 1:100
	Inwestor: Gmina Płoniały-Bramura 06-210 Płoniały-Bramura 83A	data: 26.03.2012
	PROJEKTANT Adam Wardecki	
ASYSTENT Kamil Kiryjewski	Upr. bud. WAM/0046/PWOS/06	
	Upr. bud. WAM/0092/PWOK/10	

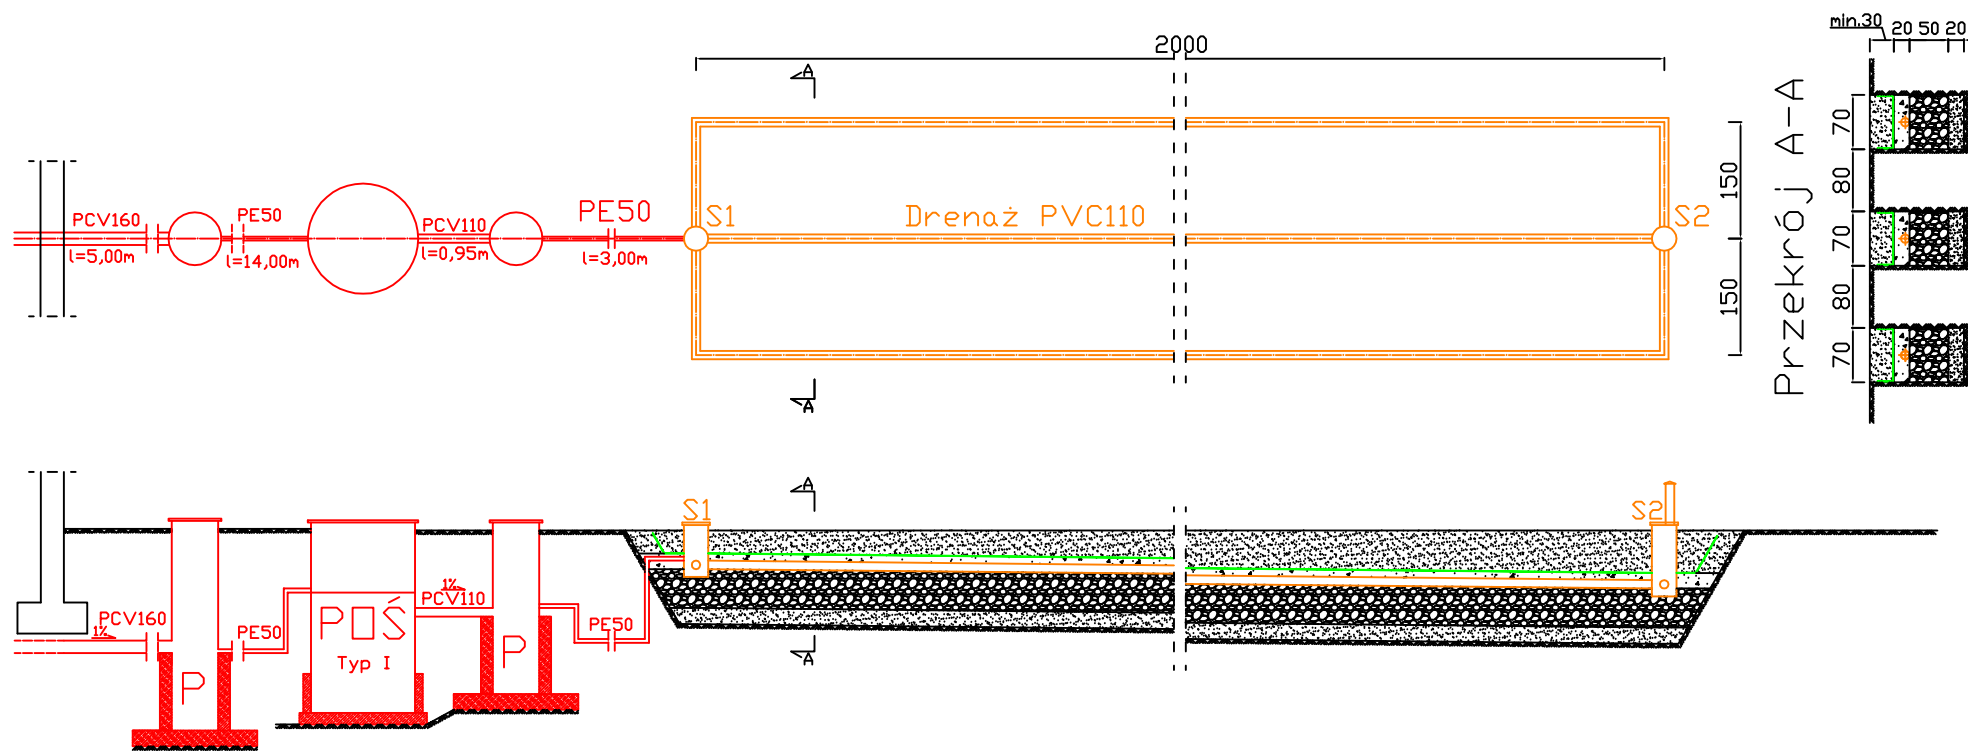

POŚ - przydomowa oczyszczalnia ścieków

P - przepompownia

S1 - studzienka rozdzielcza

S2 - studzienka zbiorcza wentylująca

— - geowłóknina

■ - grunt rodzimy

■ - żwir 16-32mm


■ - pospółka

■ - piasek

UWAGA: PRZECISK POD DROGĄ PE80 8mb

BIURO OBSŁUGI BUDOWNICTWA "AQUA CONSULTING" 06-330 CHORZELE ul. Padlewskiego 31 tel./fax 89 623 18 61	PROJEKT WYKONAWCZY PRZYDOMOWYCH OCZYSZCZALNI ŚCIEKÓW		Nr rys. W-22
	działka nr 288, 322 Sierbińska Dorota 06-210 Płoniały-Bramura, Retka 20		skala: 1:100
	Inwestor: Gmina Płoniały-Bramura 06-210 Płoniały-Bramura 83A		data: 26.03.2012
	PROJEKTANT Adam Wardecki	Upr. bud. WAM/0046/PWDS/06	
	ASYSTENT Kamil Kiryjewski	Upr. bud. WAM/0092/PWOK/10	

BIURO OBSŁUGI BUDOWNICTWA "AQUA CONSULTING" 06-330 CHORZELE ul. Padlewskiego 31 tel./fax 89 623 18 61	PROJEKT WYKONAWCZY PRZYDOMOWYCH OCZYSZCZALNI ŚCIEKÓW	Nr rys. W-23
	działka nr 286 Lewandowski Robert 06-210 Płoniawy-Bramura, Retka 18	skala: 1:100
	Inwestor: Gmina Płoniawy-Bramura 06-210 Płoniawy-Bramura 83A	data: 26.03.2012
PROJEKTANT Adam Wardecki	Upr. bud. WAM/0046/PWDS/06	
ASYSTENT Kamil Kiryjewski	Upr. bud. WAM/0092/DWOK/10	

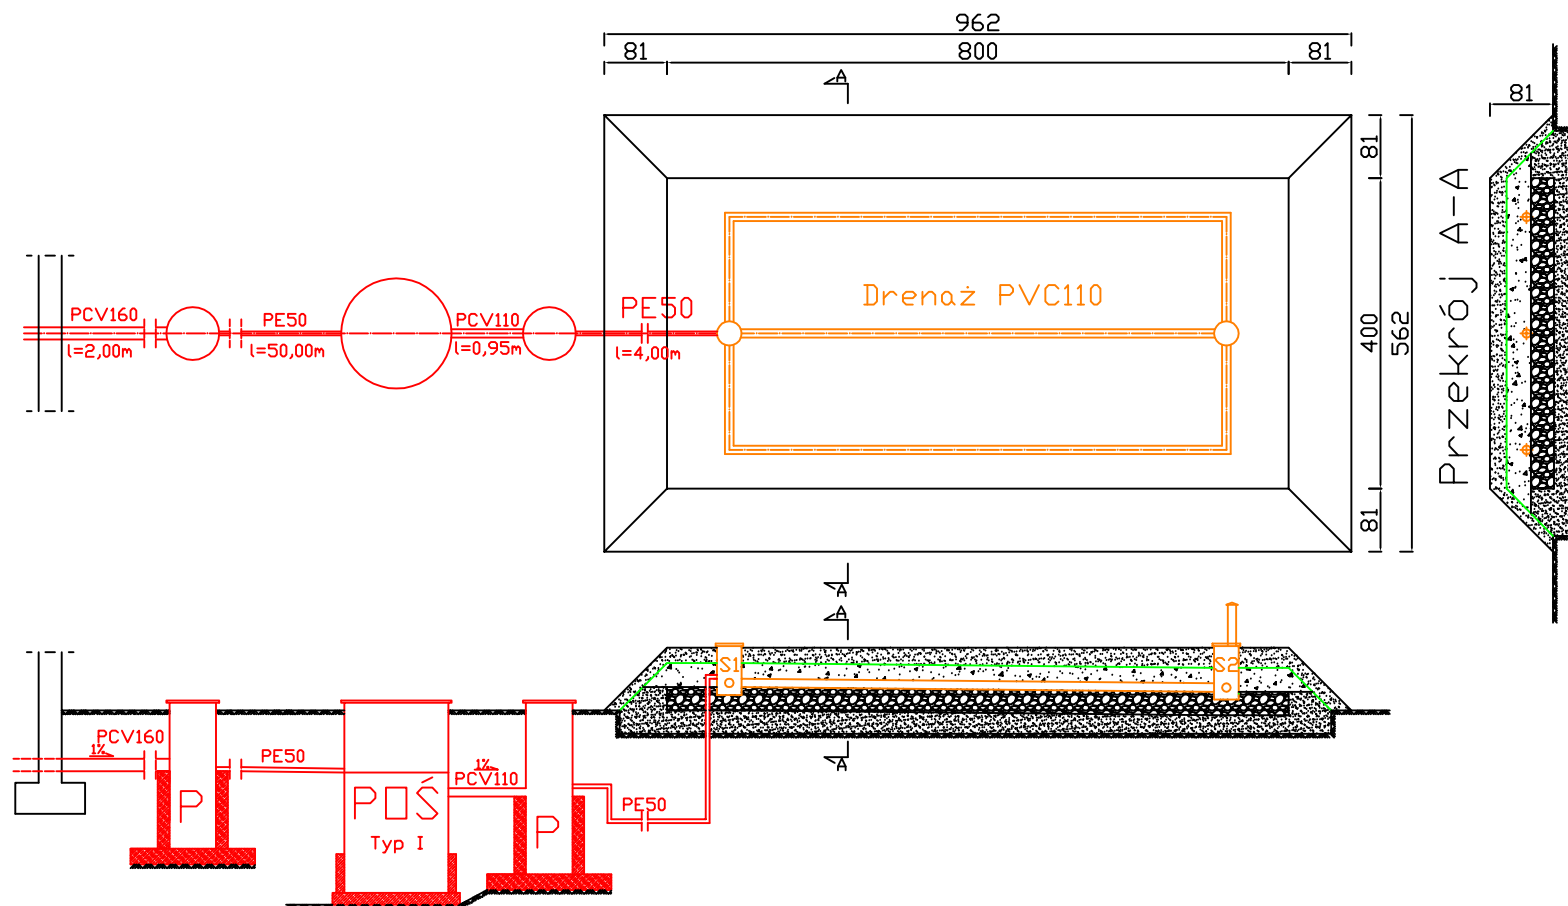

POŚ - przydomowa oczyszczalnia ścieków

P - przepompownia

S1 - studzienka rozdzielcza

S2 - studzienka zbiorcza wentylująca

— - geowłóknina


■ - grunt rodzimy

■ - żwir 16-32mm

■ - pospółka

■ - piasek

BIURO OBSŁUGI BUDOWNICTWA "AQUA CONSULTING" 06-330 CHORZELE ul. Padlewskiego 31 tel./fax 89 623 18 61	PROJEKT WYKONAWCZY PRZYDOMOWYCH OCZYSZCZALNI ŚCIEKÓW		Nr rys. W-24
	działka nr 141/2 Bobiński Tadeusz 06-210 Płoniały-Bramura, Rogowo 7		skala: 1:100
	Inwestor: Gmina Płoniały-Bramura 06-210 Płoniały-Bramura 83A		data: 29.02.2012
	PROJEKTANT Adam Wardecki		
ASYSTENT Kamil Kiryjewski		Upr. bud. WAM/0046/PWOS/06	
		Upr. bud. WAM/0092/PWOK/10	

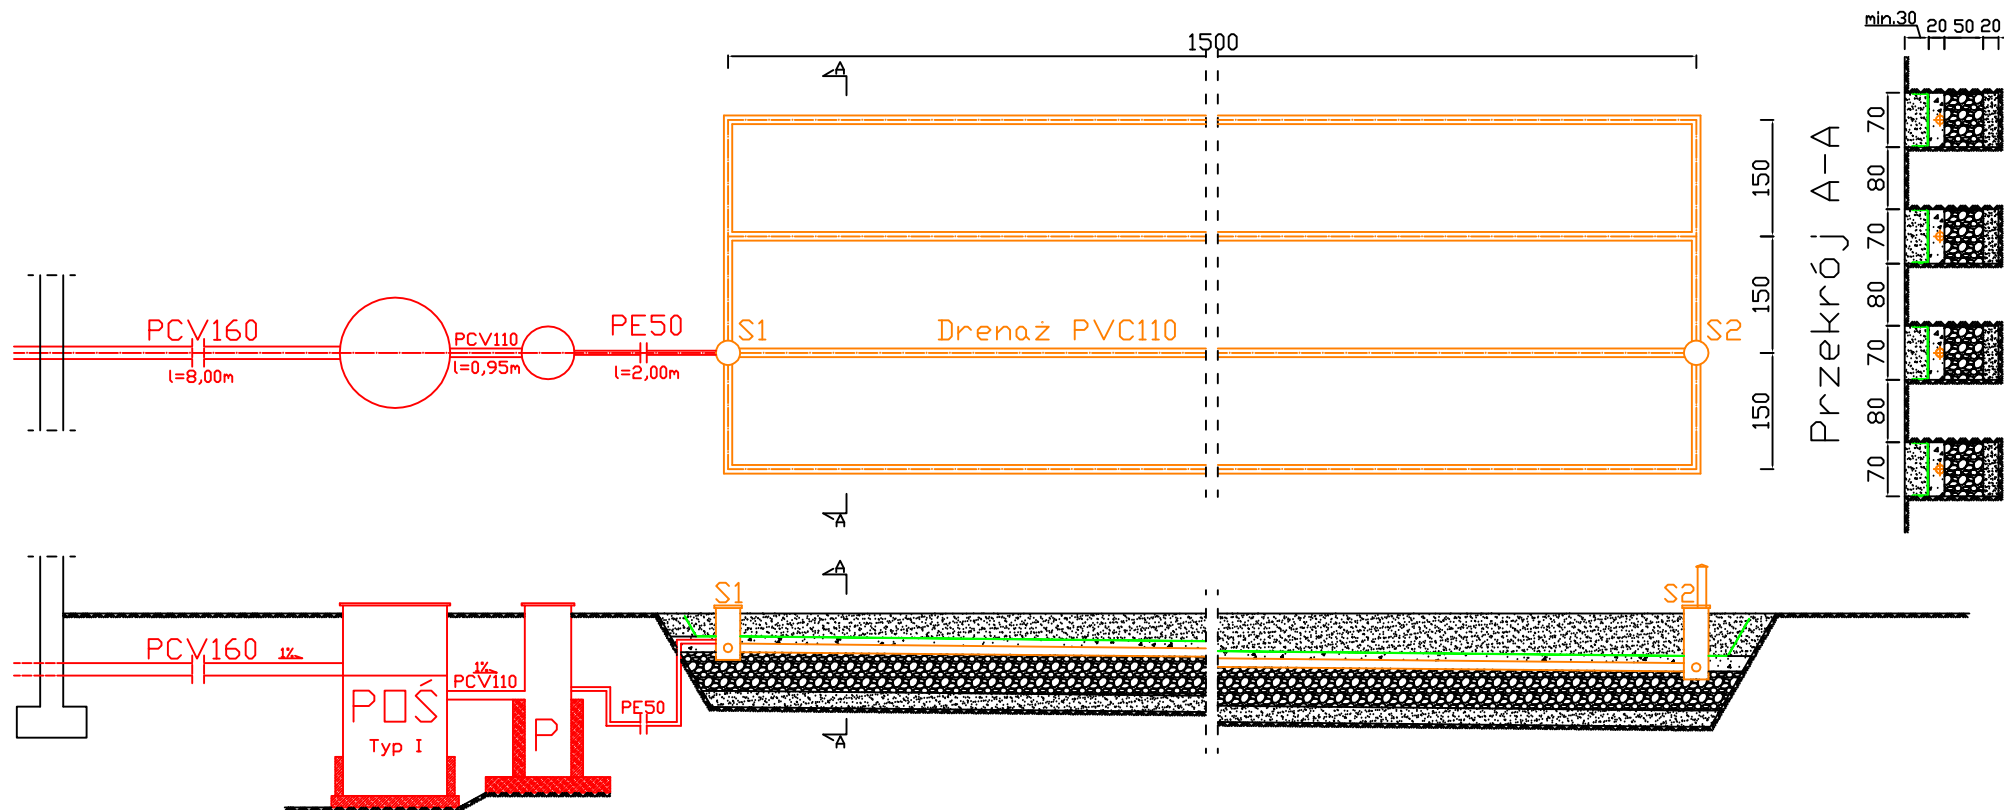

POŚ - przydomowa oczyszczalnia ścieków

P - przepompownia

S1 - studzienka rozdzielcza

S2 - studzienka zbiorcza wentylująca

— - geowłóknina


■ - grunt rodzimy

■ - żwir 16-32mm

■ - pospółka

■ - piasek

BIURO OBSŁUGI BUDOWNICTWA "AQUA CONSULTING" 06-330 CHORZELE ul. Padlewskiego 31 tel./fax 89 623 18 61	PROJEKT WYKONAWCZY PRZYDOMOWYCH OCZYSZCZALNI ŚCIEKÓW		Nr rys. W-25
	działka nr 195 Czaplicki Robert 06-210 Płoniały-Bramura, Rogowo 6		skala: 1:100
	Inwestor: Gmina Płoniały-Bramura 06-210 Płoniały-Bramura 83A		data: 26.03.2012
	PROJEKTANT Adam Wardecki	Upr. bud. WAM/0046/PWOS/06	
	ASYSTENT Kamil Kiryjewski	Upr. bud. WAM/0092/PWOK/10	

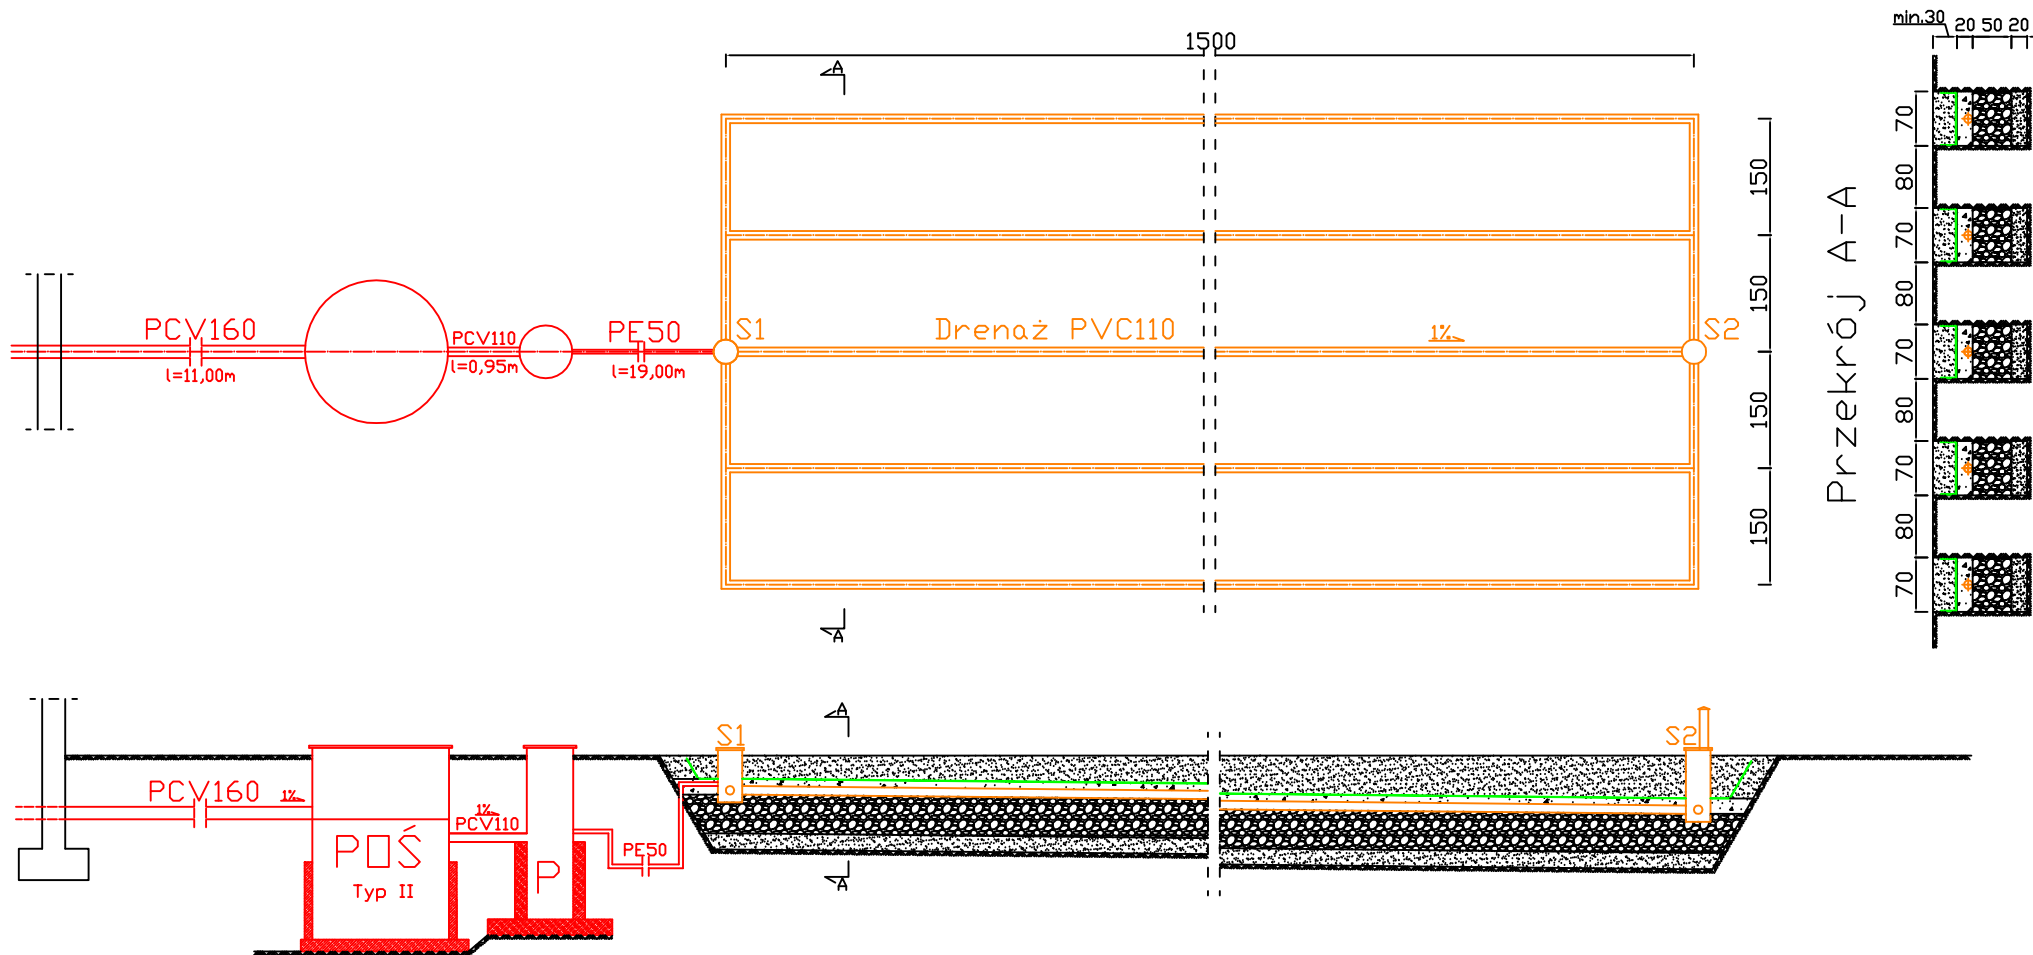

POŚ - przydomowa oczyszczalnia ścieków

P - przepompownia

S1 - studzienka rozdzielcza

S2 - studzienka zbiorcza wentylująca

— - geowłóknina


■ - grunt rodzimy

■ - żwir 16-32mm

■ - pospółka

■ - piasek

BIURO OBSŁUGI BUDOWNICTWA "AQUA CONSULTING" 06-330 CHORZELE ul. Padlewskiego 31 tel./fax 89 623 18 61	PROJEKT WYKONAWCZY PRZYDOMOWYCH OCZYSZCZALNI ŚCIEKÓW		Nr rys. W-26
	działka nr 52 Krepski Bogustaw 06-210 Płoniały-Bramura, Rogowo 18		skala: 1:100
	Inwestor: Gmina Płoniały-Bramura 06-210 Płoniały-Bramura 83A		data: 29.02.2012
	PROJEKTANT Adam Wardecki	Upr. bud. WAM/0046/PWDS/06	
ASYSTENT Kamil Kiryjewski	Upr. bud. WAM/0092/PWOK/10		

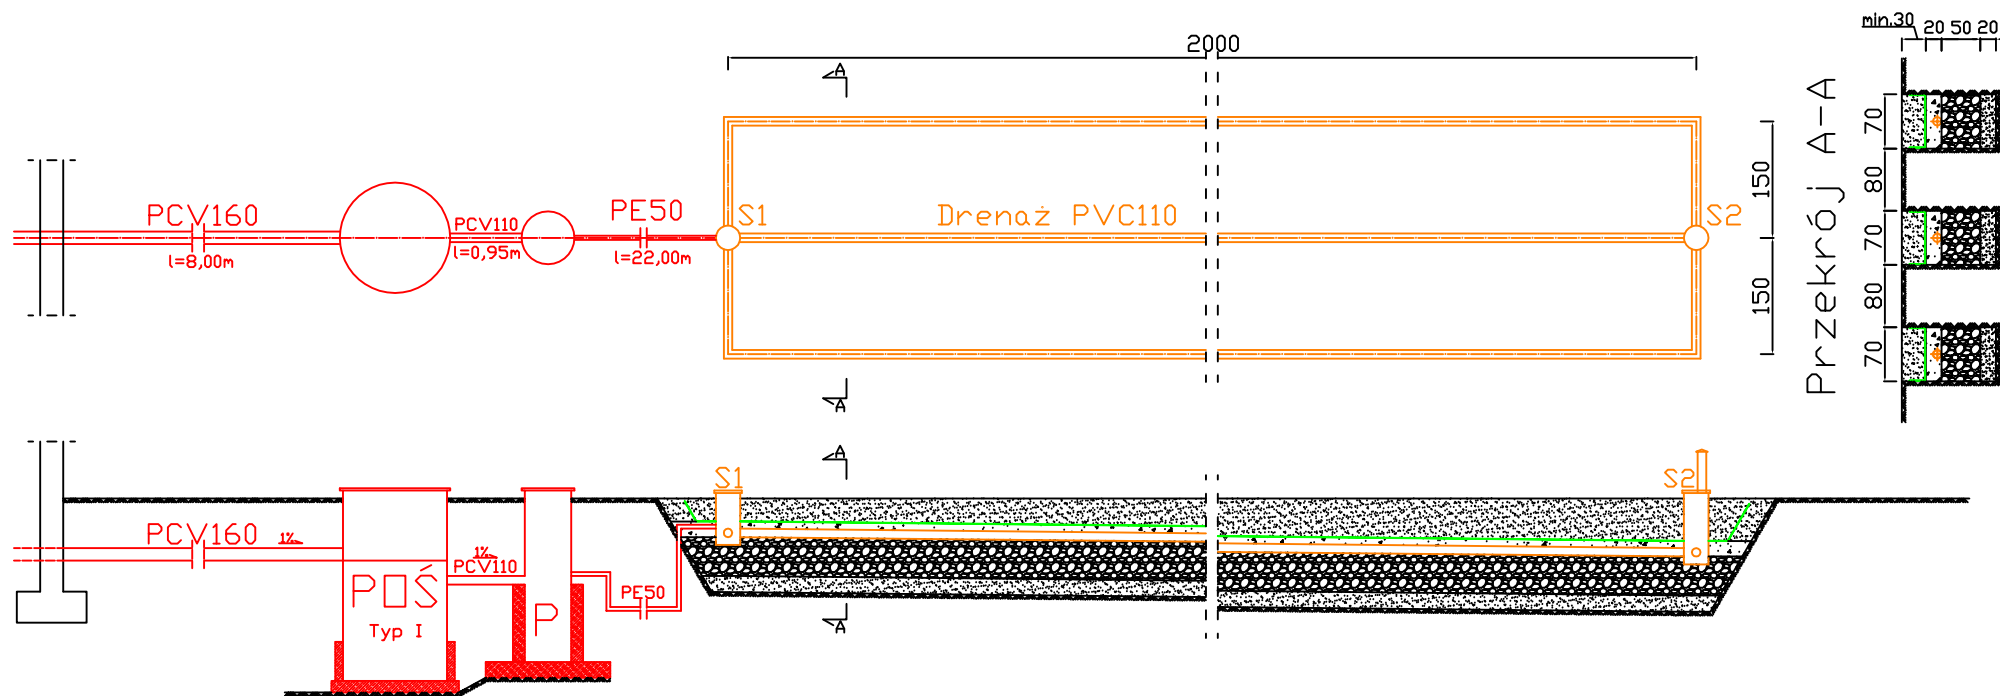

POŚ - przydomowa oczyszczalnia ścieków

P - przepompownia

S1 - studzienka rozdzielcza

S2 - studzienka zbiorcza wentylująca

— - geowłóknina



■ - grunt rodzimy

■ - żwir 16-32mm

■ - pospółka


■ - piasek

BIURO OBSŁUGI BUDOWNICTWA "AQUA CONSULTING" 06-330 CHORZELE ul. Padlewskiego 31 tel./fax 89 623 18 61	PROJEKT WYKONAWCZY PRZYDOMOWYCH OCZYSZCZALNI ŚCIEKÓW	Nr rys. W-27
	działka nr 43 Rupiński Ryszard 06-210 Płoniały-Bramura, Rogowo 21	skala: 1:100
	Inwestor: Gmina Płoniały-Bramura 06-210 Płoniały-Bramura 83A	data: 29.02.2012
PROJEKTANT Adam Wardecki	Upr. bud. WAM/0046/PWOS/06	
ASYSTENT Kamil Kiryjewski	Upr. bud. WAM/0092/PWOK/10	

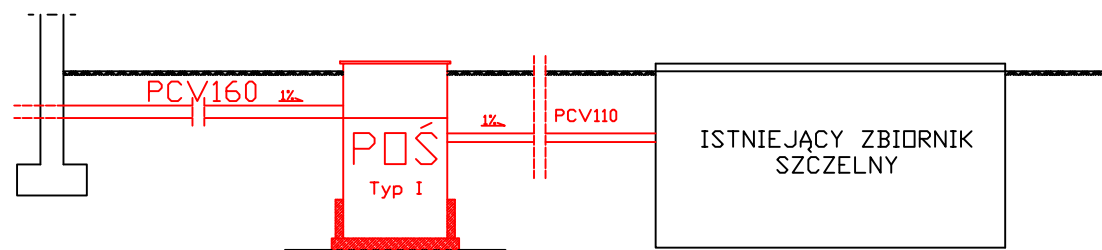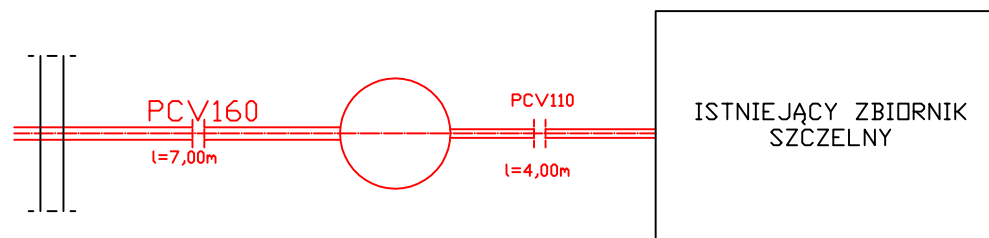

POŚ - przydomowa oczyszczalnia ścieków

BIURO OBSŁUGI BUDOWNICTWA "AQUA CONSULTING" 06-330 CHORZELE ul. Padlewskiego 31 tel./fax 89 623 18 61	PROJEKT WYKONAWCZY PRZYDOMOWYCH OCZYSZCZALNI ŚCIEKÓW	Nr rys. W-28
	działka nr 131 Zabielski Roman 06-210 Płoniały-Bramura, Rogowo 12	skala: 1:100
	Inwestor: Gmina Płoniały-Bramura 06-210 Płoniały-Bramura 83A	data: 23.03.2012
PROJEKTANT Adam Wardecki	Upr. bud. WAM/0046/PWOS/06	
ASYSTENT Kamil Kiryjewski	Upr. bud. WAM/0092/PWOK/10	

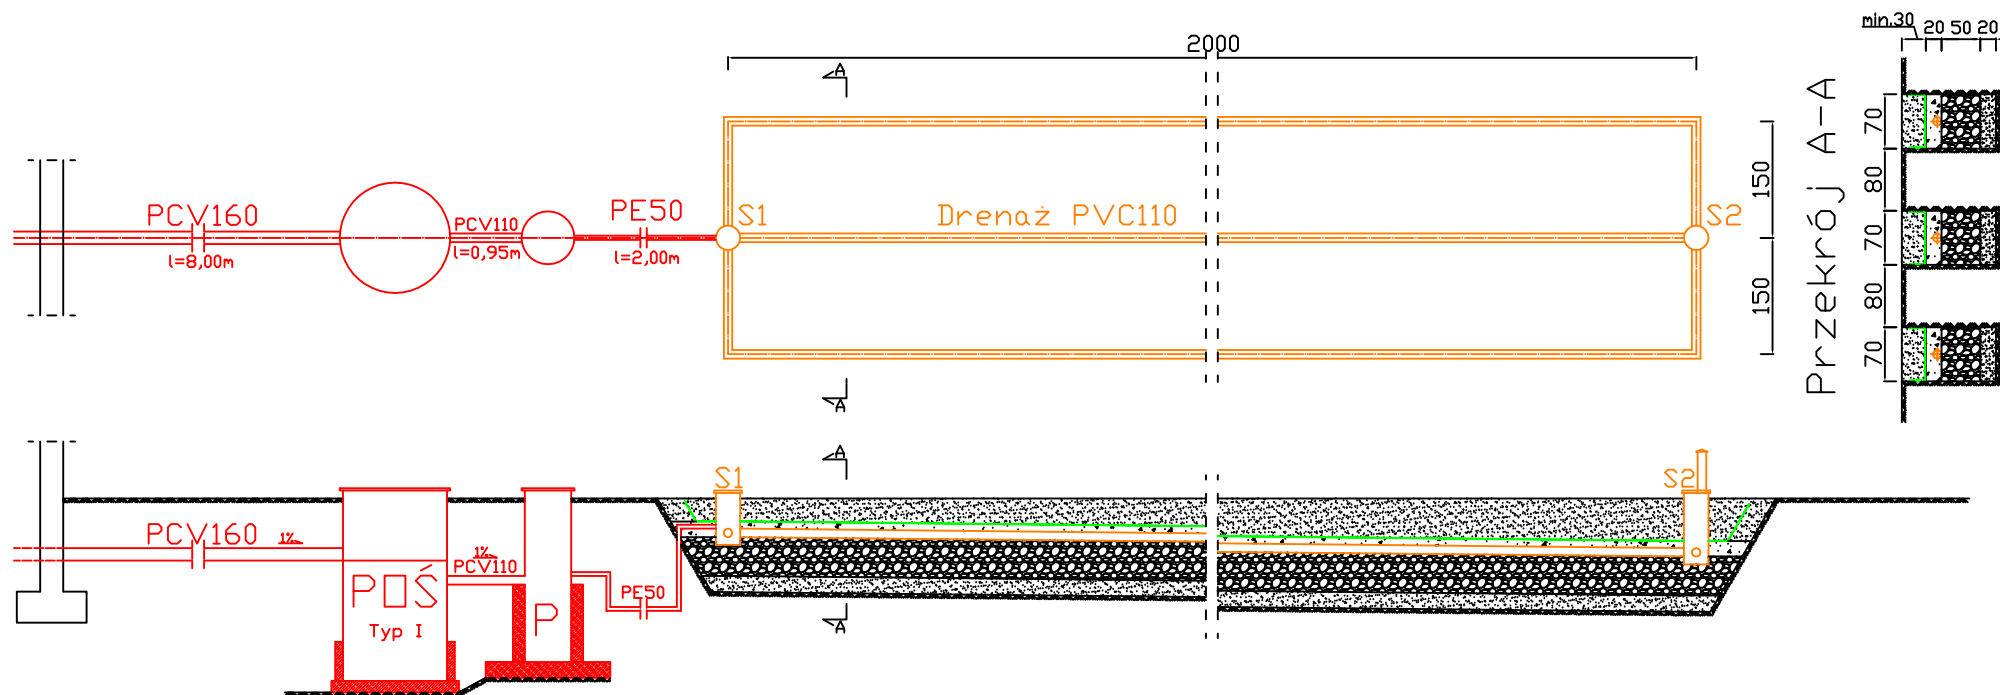

POŚ - przydomowa oczyszczalnia ścieków

P - przepompownia

S1 - studzienka rozdzielcza

S2 - studzienka zbiorcza wentylująca

— - geowłóknina


■ - grunt rodzimy

■ - żwir 16-32mm

■ - pospółka

■ - piasek

BIURO OBSŁUGI BUDOWNICTWA "AQUA CONSULTING" 06-330 CHORZELE ul. Padlewskiego 31 tel./fax 89 623 18 61	PROJEKT WYKONAWCZY PRZYDOMOWYCH OCZYSZCZALNI ŚCIEKÓW	Nr rys. W-29
	działka nr 47 Łojewska Anna 06-210 Płoniały-Bramura, Rogowo 19	skala: 1:100
	Inwestor: Gmina Płoniały-Bramura 06-210 Płoniały-Bramura 83A	data: 29.02.2012
PROJEKTANT Adam Wardecki	Upr. bud. WAM/0046/PWOS/06	
ASYSTENT Kamil Kiryjewski	Upr. bud. WAM/0092/PWOK/10	

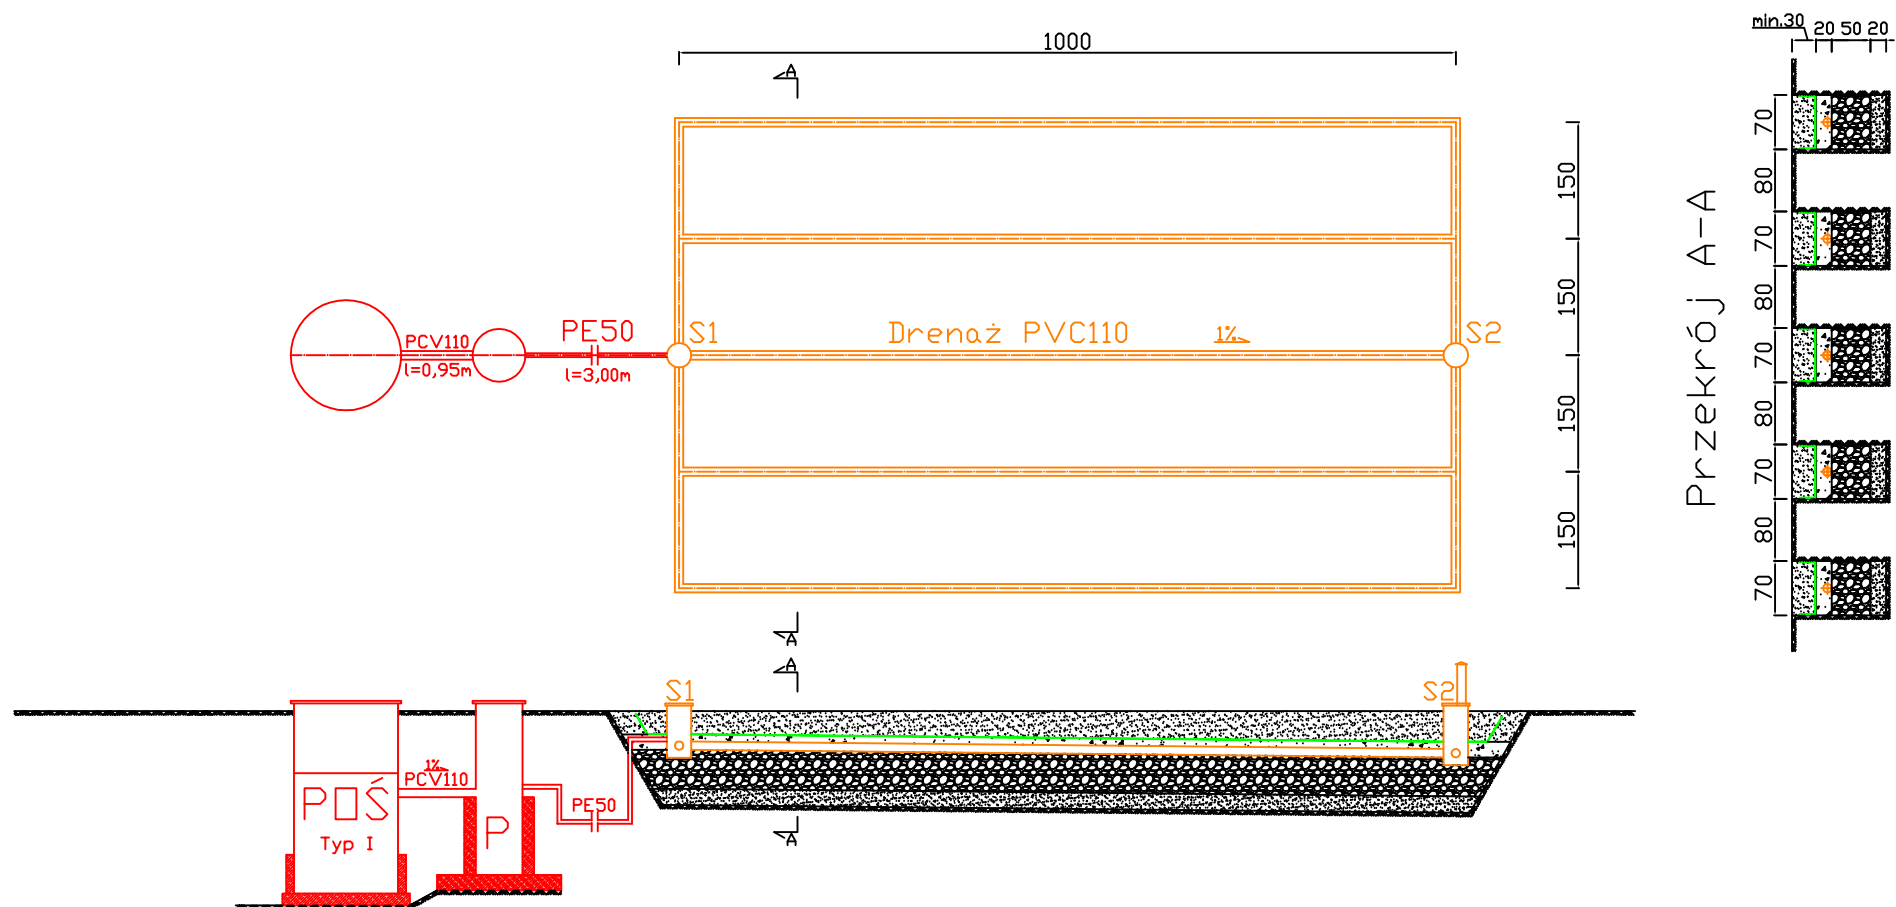

POŚ - przydomowa oczyszczalnia ścieków

P - przepompownia

S1 - studzienka rozdzielcza

S2 - studzienka zbiorcza wentylująca

— - geowłóknina


■ - grunt rodzimy

■ - żwir 16-32mm

■ - pospółka

■ - piasek

BIURO OBSŁUGI BUDOWNICTWA "AQUA CONSULTING" 06-330 CHORZELE ul. Padlewskiego 31 tel./fax 89 623 18 61	PROJEKT WYKONAWCZY PRZYDOMOWYCH OCZYSZCZALNI ŚCIEKÓW		Nr rys. W-3
	działka nr 25/1 Zieliński Piotr (Nowy Podoś) 01-684 Warszawa, ul. Klaudyń 18/121		skala: 1:100
	Inwestor: Gmina Płoniawy-Bramura 06-210 Płoniawy-Bramura 83A		data: 26.03.2012
	PROJEKTANT Adam Wardecki	Upr. bud. WAM/0046/PWOS/06	
	ASYSTENT Kamil Kiryjewski	Upr. bud. WAM/0092/PWOK/10	

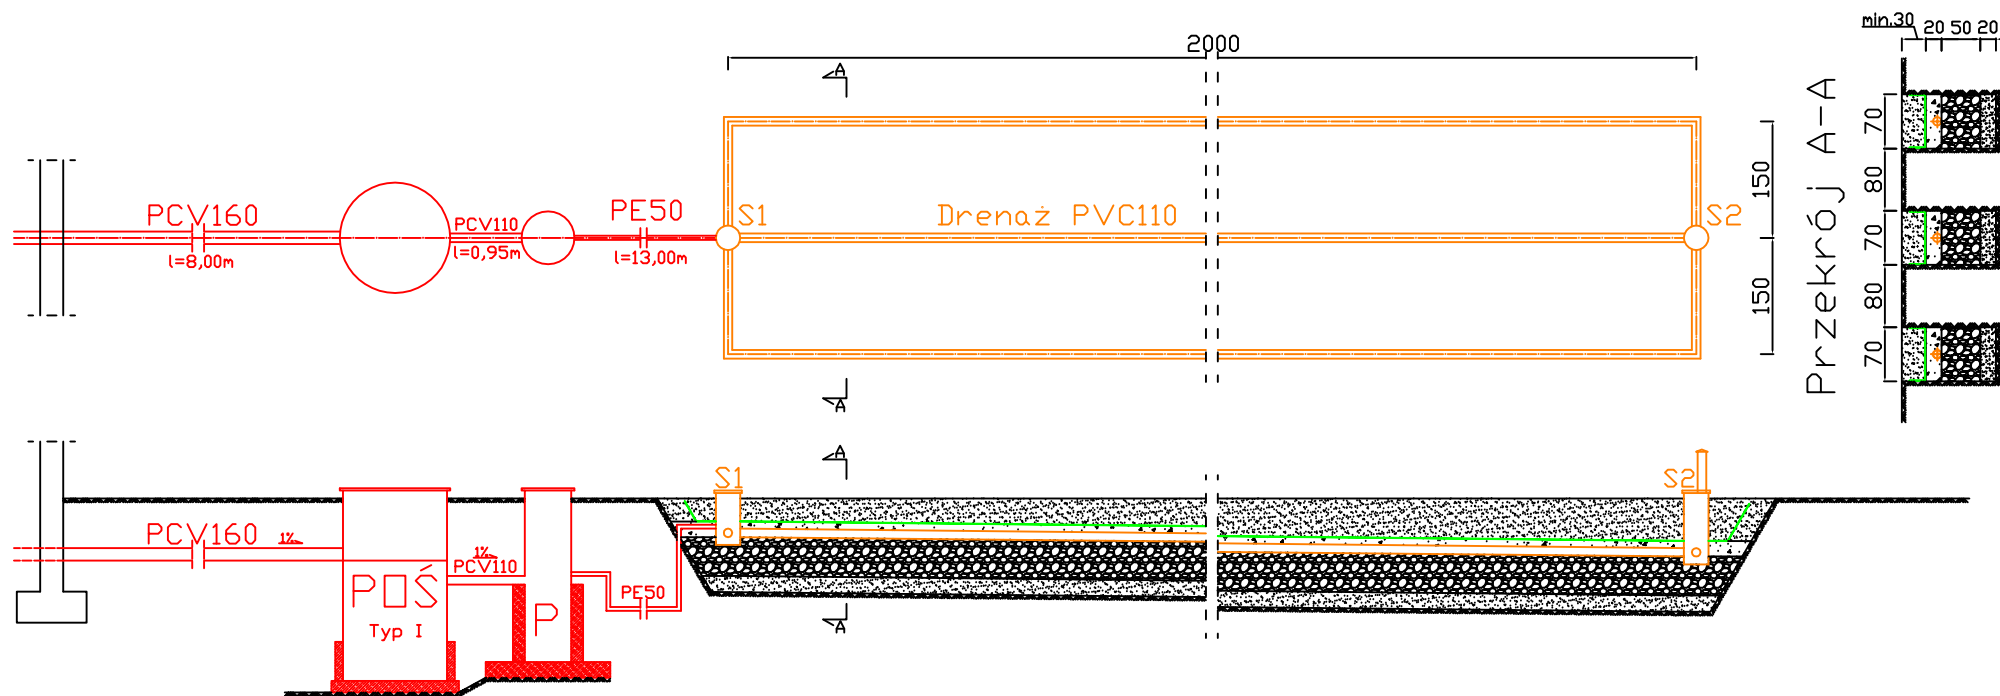

POŚ - przydomowa oczyszczalnia ścieków

P - przepompownia

S1 - studzienka rozdzielcza

S2 - studzienka zbiorcza wentylująca

— geowłóknina


— grunt rodzimy

— żwir 16-32mm

— pospółka

— piasek

BIURO OBSŁUGI BUDOWNICTWA "AQUA CONSULTING" 06-330 CHORZELE ul. Padlewskiego 31 tel./fax 89 623 18 61	PROJEKT WYKONAWCZY PRZYDOMOWYCH OCZYSZCZALNI ŚCIEKÓW	Nr rys. W-30
	działka nr 240 Gwiazda Tomasz 06-210 Płoniały-Bramura, Stara Zblich 31	skala: 1:100
	Inwestor: Gmina Płoniały-Bramura 06-210 Płoniały-Bramura 83A	data: 23.03.2012
	PROJEKTANT Adam Wardecki	Upr. bud. WAM/0046/PWDS/06
ASYSTENT Kamil Kiryjewski	Upr. bud. WAM/0092/PWOK/10	

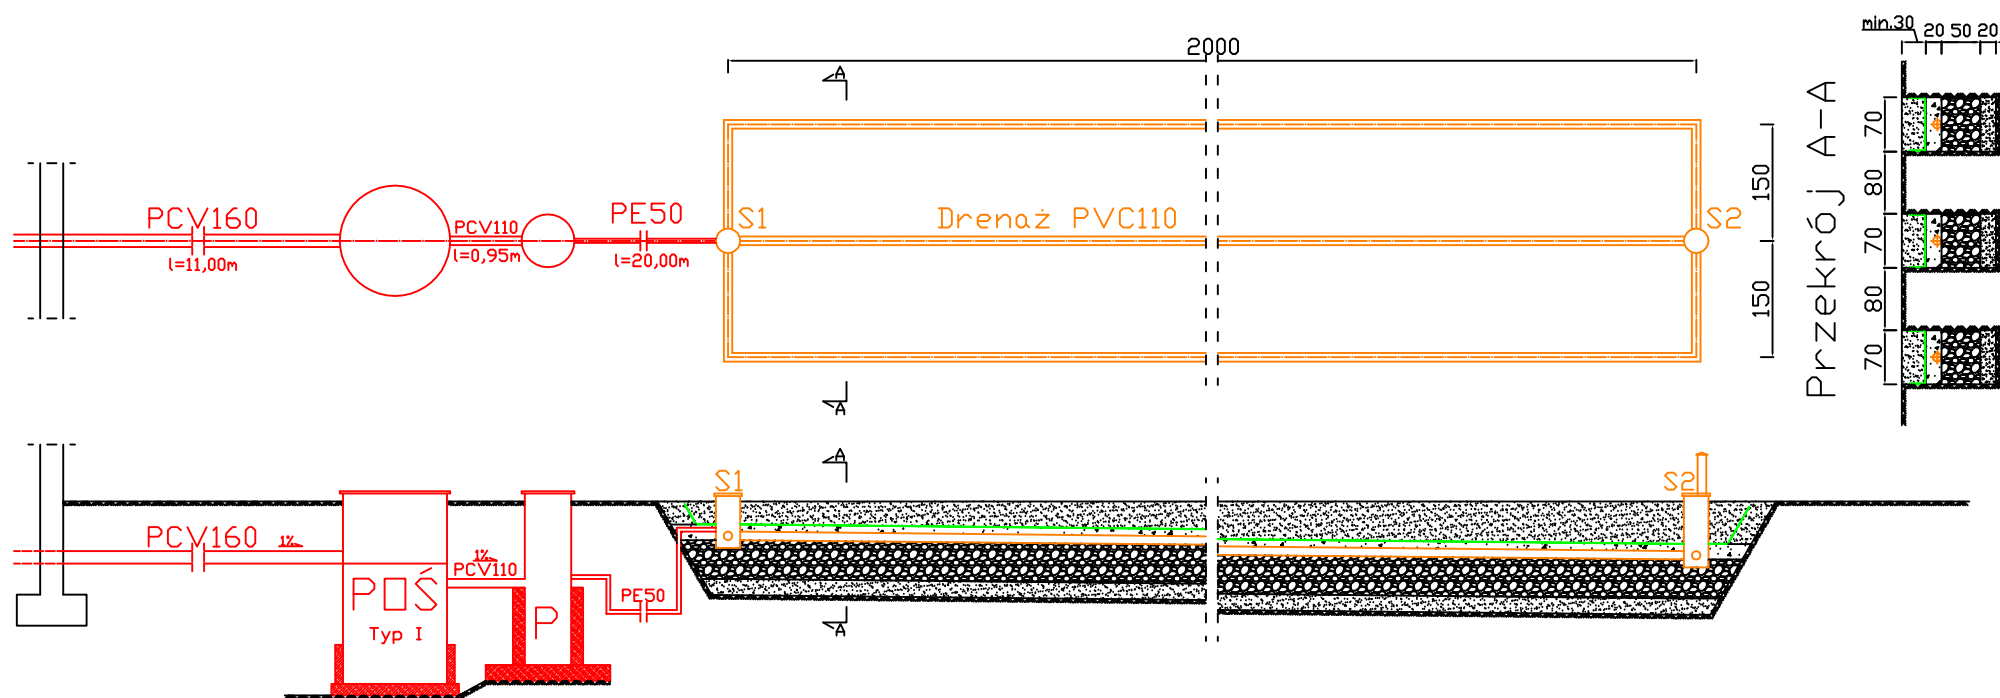

POŚ - przydomowa oczyszczalnia ścieków

P - przepompownia

S1 - studzienka rozdzielcza

S2 - studzienka zbiorcza wentylująca

— - geowłóknina

■ - grunt rodzimy


■ - żwir 16-32mm

■ - pospółka

■ - piasek

UWAGA: RURA OSŁONOWA POD DROGĄ PE80 8mb

BIURO OBSŁUGI BUDOWNICTWA "AQUA CONSULTING" 06-330 CHORZELE ul. Padlewskiego 31 tel./fax 89 623 18 61	PROJEKT WYKONAWCZY PRZYDOMOWYCH OCZYSZCZALNI ŚCIEKÓW	Nr rys. W-31
	działka nr 210, 271 Wierzbicki Marek 06-210 Płoniały-Bramura, Stara Zblichy 29	skala: 1:100
	Inwestor: Gmina Płoniały-Bramura 06-210 Płoniały-Bramura 83A	data: 23.03.2012
	PROJEKTANT Adam Wardecki	
ASYSTENT Kamil Kiryjewski	Upr. bud. WAM/0046/PWOS/06	
	Upr. bud. WAM/0092/PWOK/10	

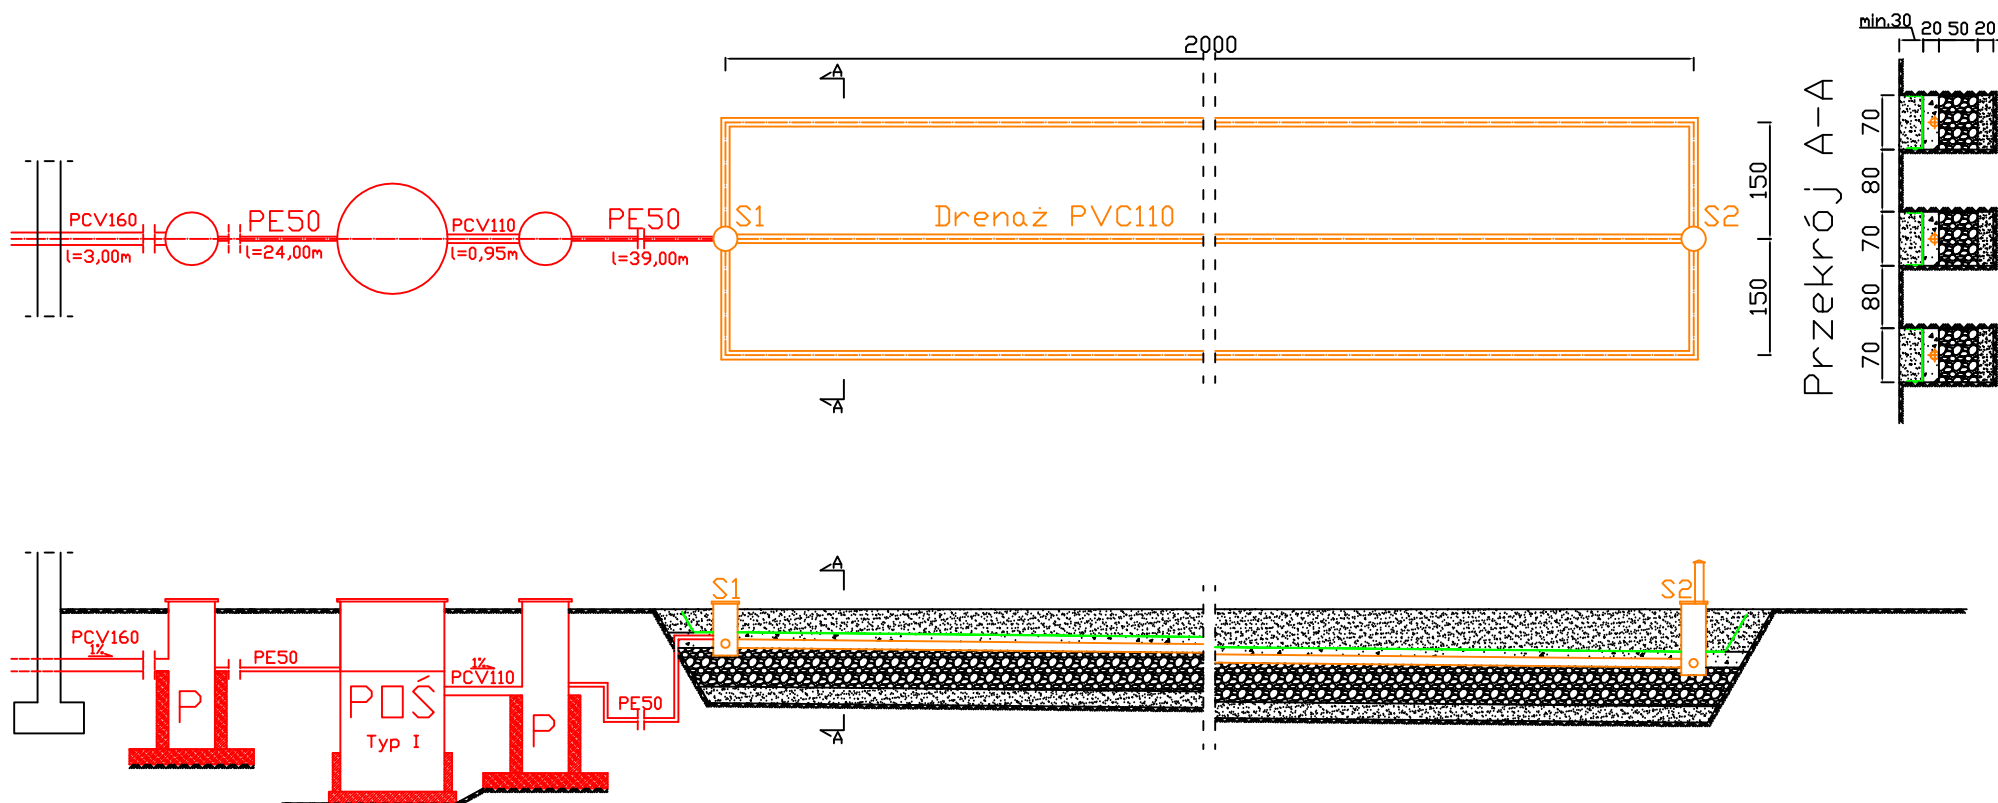

POŚ - przydomowa oczyszczalnia ścieków

P - przepompownia

S1 - studzienka rozdzielcza

S2 - studzienka zbiorcza wentylująca

— - geowłóknina


■ - grunt rodzimy

■ - żwir 16-32mm

■ - pospółka

■ - piasek

BIURO OBSŁUGI BUDOWNICTWA "AQUA CONSULTING" 06-330 CHORZELE ul. Padlewskiego 31 tel./fax 89 623 18 61	PROJEKT WYKONAWCZY PRZYDOMOWYCH OCZYSZCZALNI ŚCIEKÓW	Nr rys. W-32
	działka nr 140 Król Andrzej 06-210 Płoniawy-Bramura, Stara Zblich 14	skala: 1:100
	Inwestor: Gmina Płoniawy-Bramura 06-210 Płoniawy-Bramura 83A	data: 23.03.2012
	PROJEKTANT Adam Wardecki	Upr. bud. WAM/0046/PWDS/06
ASYSTENT Kamil Kiryjewski	Upr. bud. WAM/0092/PWOK/10	

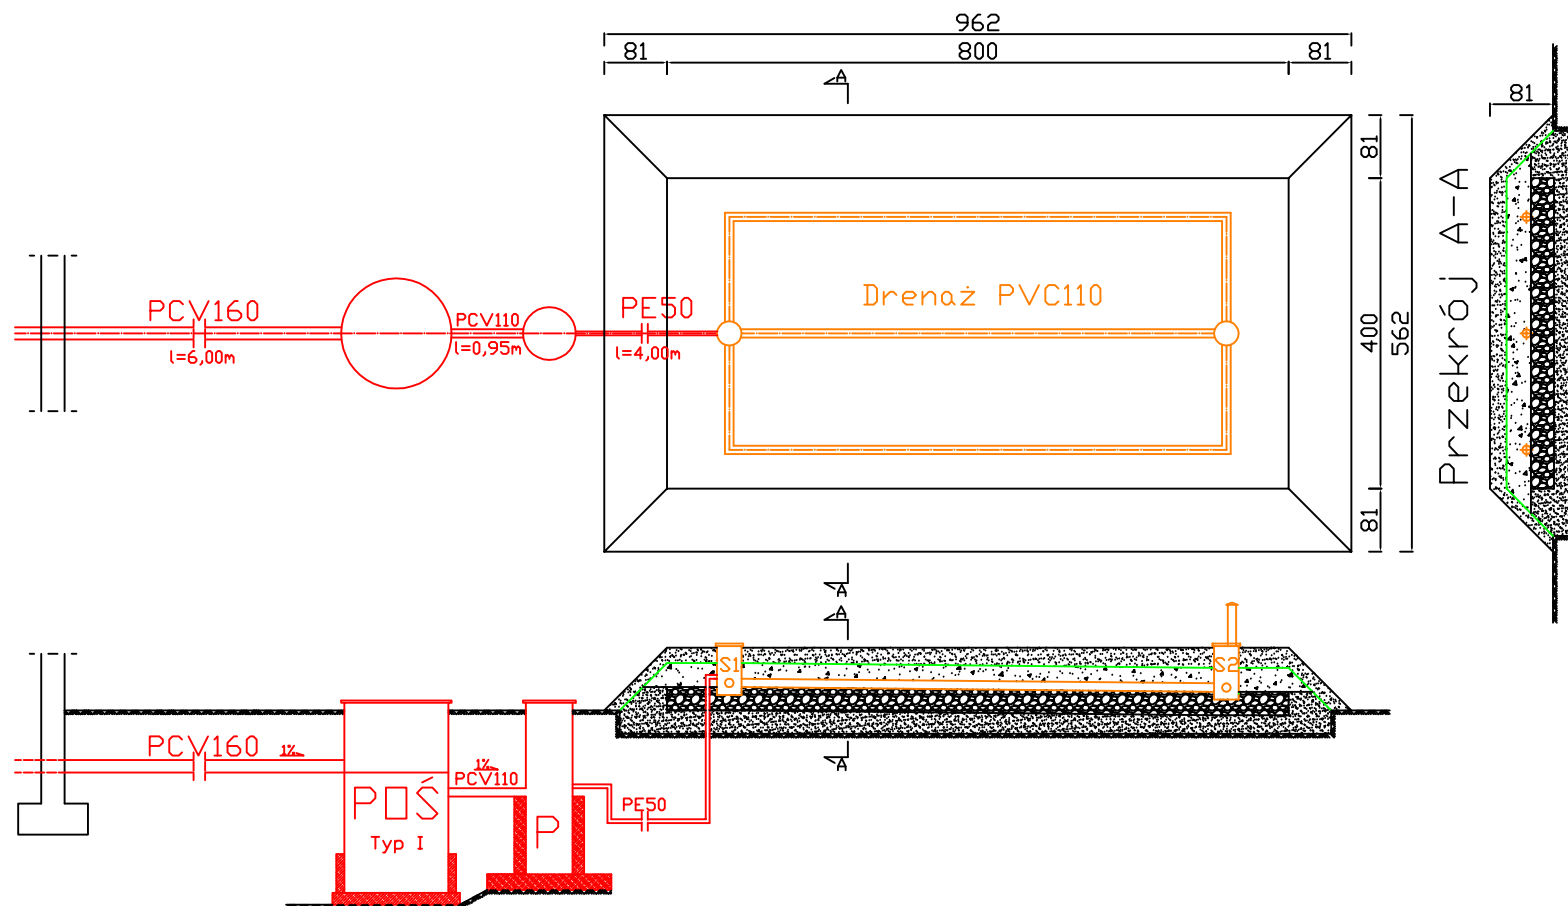

POŚ - przydomowa oczyszczalnia ścieków

P - przepompownia

S1 - studzienka rozdzielcza

S2 - studzienka zbiorcza wentylująca

— - geowłóknina


■ - grunt rodzimy

■ - żwir 16-32mm

■ - pospółka

■ - piasek

BIURO OBSŁUGI BUDOWNICTWA "AQUA CONSULTING" 06-330 CHORZELE ul. Padlewskiego 31 tel./fax 89 623 18 61	PROJEKT WYKONAWCZY PRZYDOMOWYCH OCZYSZCZALNI ŚCIEKÓW		Nr rys. W-33
	działka nr 142 Szczepański Jan 06-210 Płoniawy-Bramura, Stara Zblich 20		skala: 1:100
	Inwestor: Gmina Płoniawy-Bramura 06-210 Płoniawy-Bramura 83A		data: 23.03.2012
	PROJEKTANT Adam Wardecki	Upr. bud. WAM/0046/PWOS/06	
	ASYSTENT Kamil Kiryjewski	Upr. bud. WAM/0092/PWOK/10	

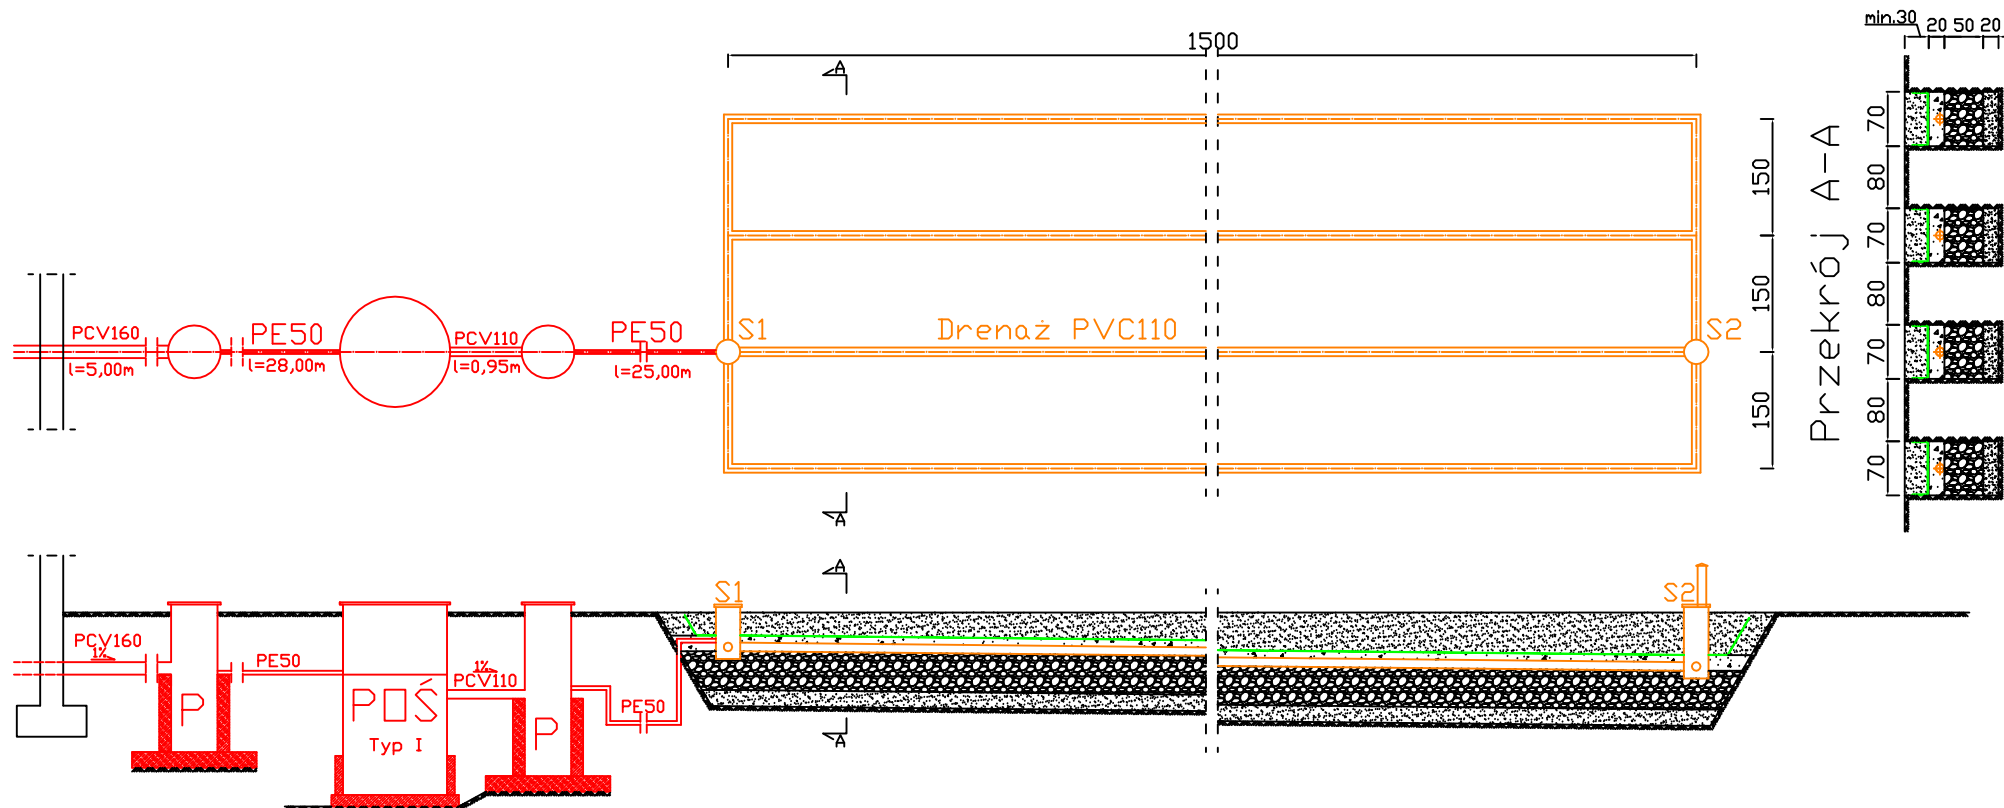

POŚ - przydomowa oczyszczalnia ścieków

P - przepompownia

S1 - studzienka rozdzielcza

S2 - studzienka zbiorcza wentylująca

— - geowłóknina


■ - grunt rodzimy

■ - żwir 16-32mm

■ - pospółka

■ - piasek

BIURO OBSŁUGI BUDOWNICTWA "AQUA CONSULTING" 06-330 CHORZELE ul. Padlewskiego 31 tel./fax 89 623 18 61	PROJEKT WYKONAWCZY PRZYDOMOWYCH OCZYSZCZALNI ŚCIEKÓW	Nr rys. W-35
	działka nr 180 Sek Mirosław 06-210 Płoniały-Bramura, Stary Podoś 20A	skala: 1:100
	Inwestor: Gmina Płoniały-Bramura 06-210 Płoniały-Bramura 83A	data: 14.02.2012
	PROJEKTANT Adam Wardecki	Upr. bud. WAM/0046/PWOS/06
ASYSTENT Kamil Kiryjewski	Upr. bud. WAM/0092/PWOK/10	

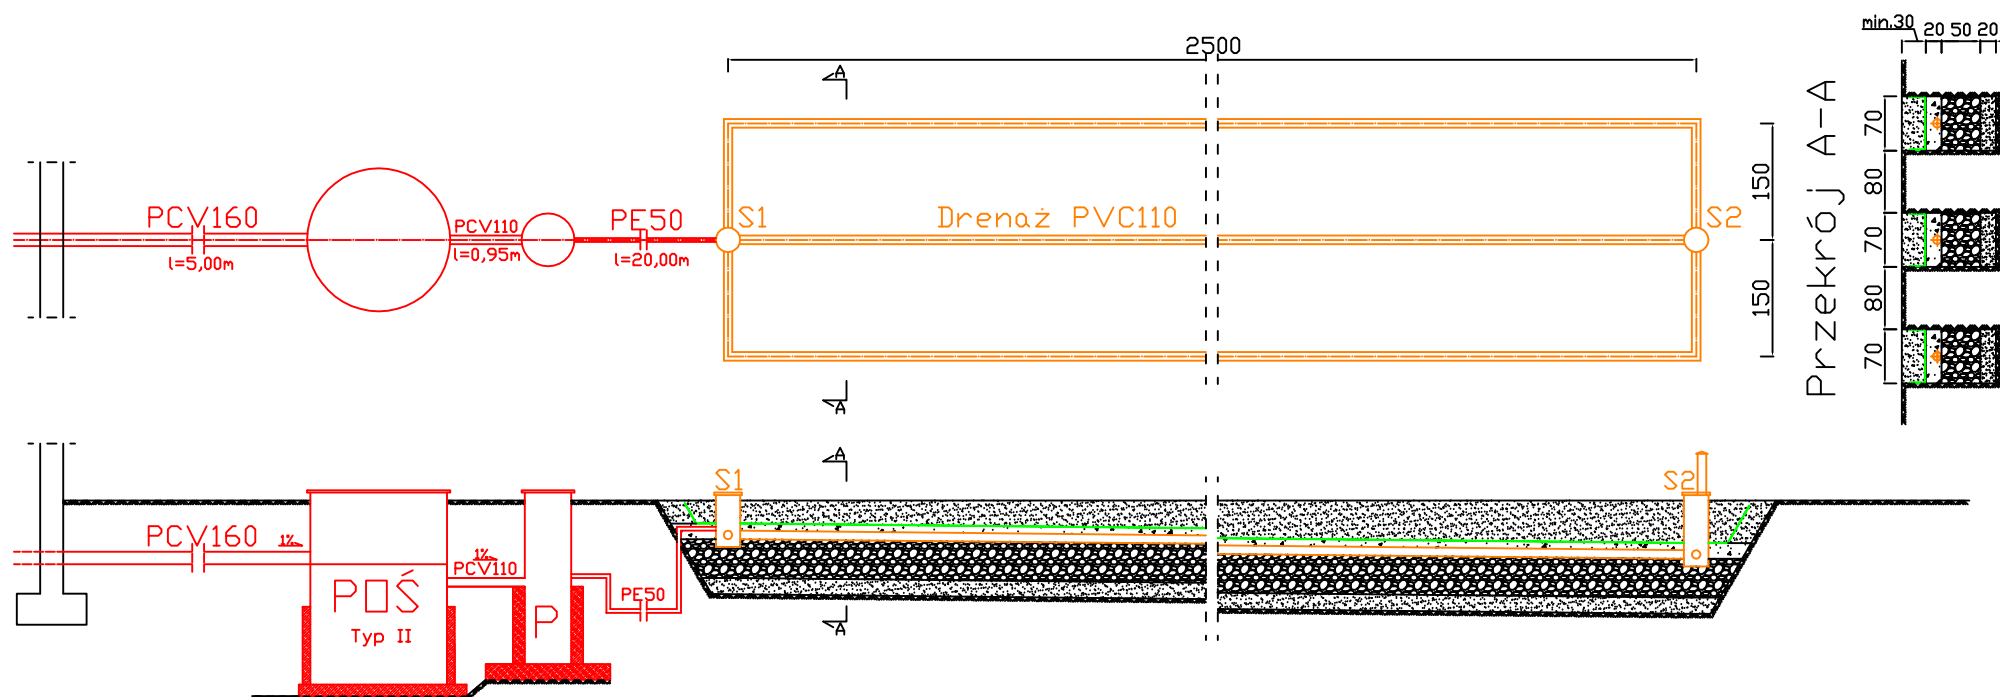

POŚ - przydomowa oczyszczalnia ścieków

P - przepompownia

S1 - studzienka rozdzielcza

S2 - studzienka zbiorcza wentylująca

— - geowłóknina


■ - grunt rodzimy

■ - żwir 16-32mm

■ - pospółka

■ - piasek

BIURO OBSŁUGI BUDOWNICTWA "AQUA CONSULTING" 06-330 CHORZELE ul. Padlewskiego 31 tel./fax 89 623 18 61	PROJEKT WYKONAWCZY PRZYDOMOWYCH OCZYSZCZALNI ŚCIEKÓW	Nr rys. W-37
	działka nr 288 Strzelecka Mirosława 06-210 Płoniały-Bramura, Stary Podoś 12	skala: 1:100
	Inwestor: Gmina Płoniały-Bramura 06-210 Płoniały-Bramura 83A	data: 14.02.2012
	PROJEKTANT Adam Wardecki	Upr. bud. WAM/0046/PWOS/06
ASYSTENT Kamil Kiryjewski	Upr. bud. WAM/0092/PWOK/10	

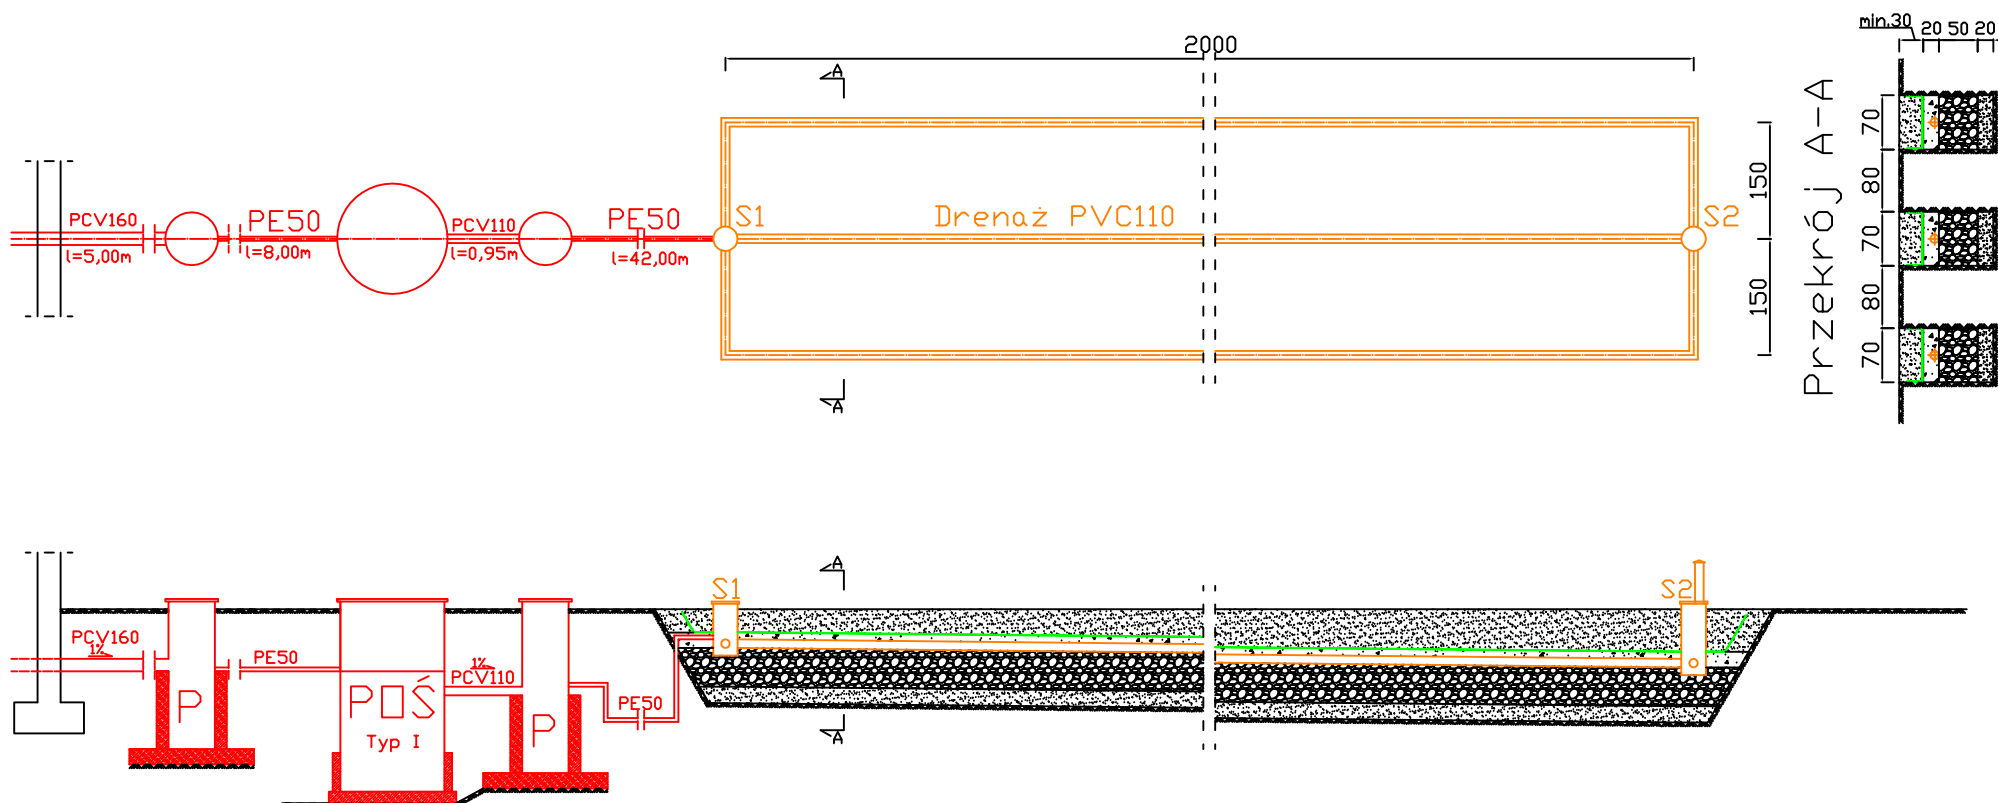

POŚ - przydomowa oczyszczalnia ścieków

P - przepompownia

S1 - studzienka rozdzielcza

S2 - studzienka zbiorcza wentylująca

— - geowłóknina


— - grunt rodzimy

— - żwir 16-32mm

— - pospółka

— - piasek

BIURO OBSŁUGI BUDOWNICTWA "AQUA CONSULTING" 06-330 CHORZELE ul. Padlewskiego 31 tel./fax 89 623 18 61	PROJEKT WYKONAWCZY PRZYDOMOWYCH OCZYSZCZALNI ŚCIEKÓW		Nr rys. W-38
	działka nr 191, 194 Michalski Janusz 06-210 Płoniawy-Bramura, Stary Podoś 16		skala: 1:100
	Inwestor: Gmina Płoniawy-Bramura 06-210 Płoniawy-Bramura 83A		data: 23.03.2012
	PROJEKTANT Adam Wardecki		
ASYSTENT Kamil Kiryjewski		Upr. bud. WAM/0046/PWOS/06	
		Upr. bud. WAM/0092/PWOK/10	

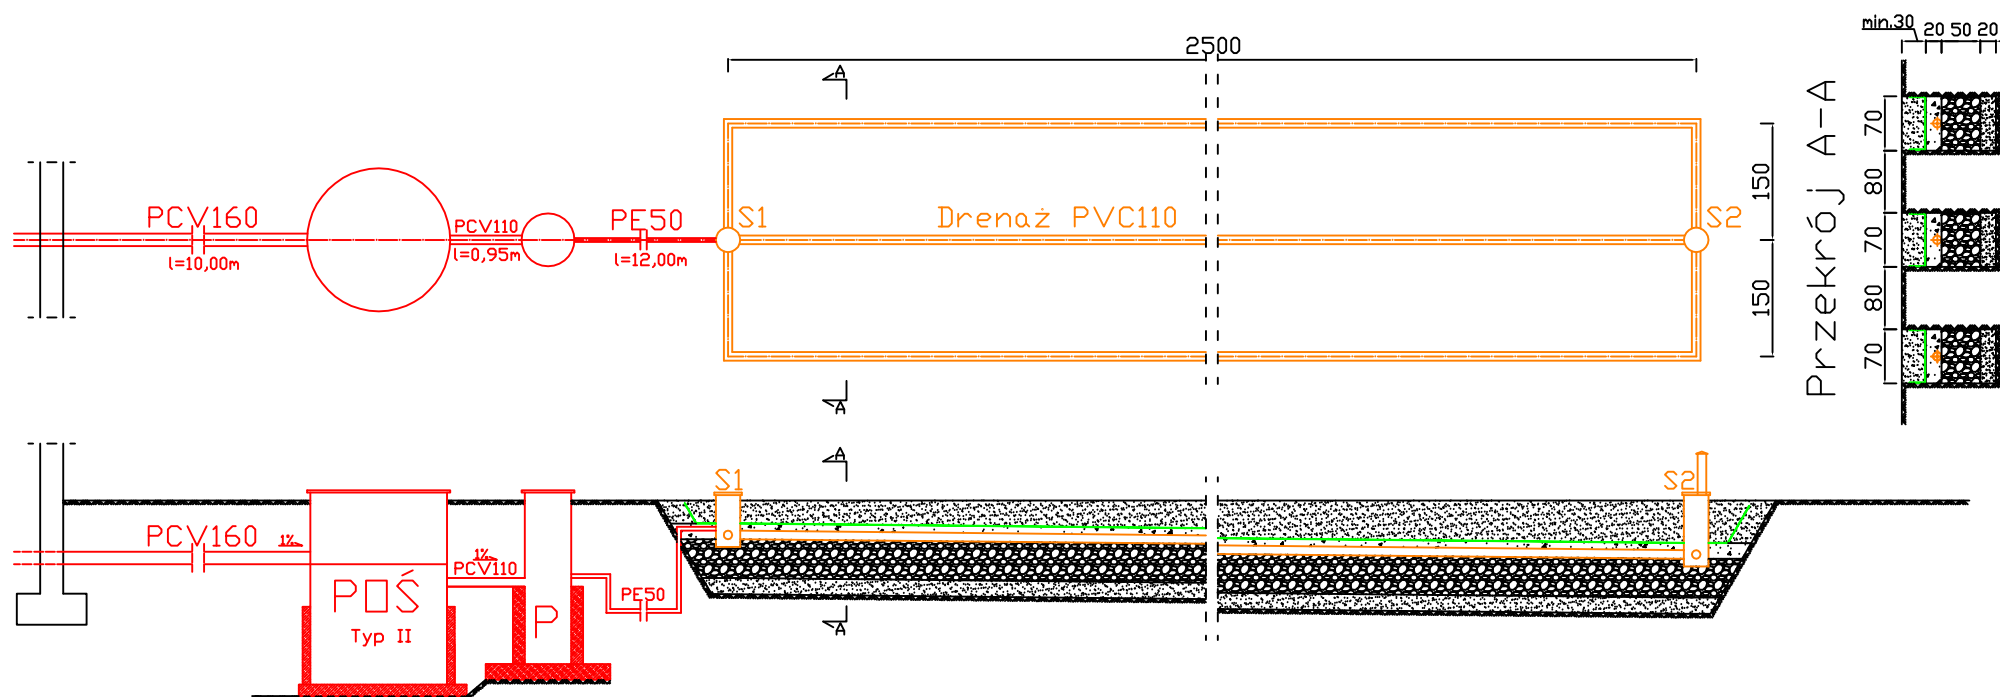

POŚ - przydomowa oczyszczalnia ścieków

P - przepompownia

S1 - studzienka rozdzielcza

S2 - studzienka zbiorcza wentylująca

— geowłóknina


— grunt rodzimy

— żwir 16-32mm

— pospółka

— piasek

BIURO OBSŁUGI BUDOWNICTWA "AQUA CONSULTING" 06-330 CHORZELE ul. Padlewskiego 31 tel./fax 89 623 18 61	PROJEKT WYKONAWCZY PRZYDOMOWYCH OCZYSZCZALNI ŚCIEKÓW		Nr rys. W-39
	działka nr 157/3 Poździak Jadwiga 06-210 Płoniały-Bramura, Stary Podoś 25		skala: 1:100
	Inwestor: Gmina Płoniały-Bramura 06-210 Płoniały-Bramura 83A		data: 14.02.2012
	PROJEKTANT Adam Wardecki	Upr. bud. WAM/0046/PWDS/06	
	ASYSTENT Kamil Kiryjewski	Upr. bud. WAM/0092/PWOK/10	

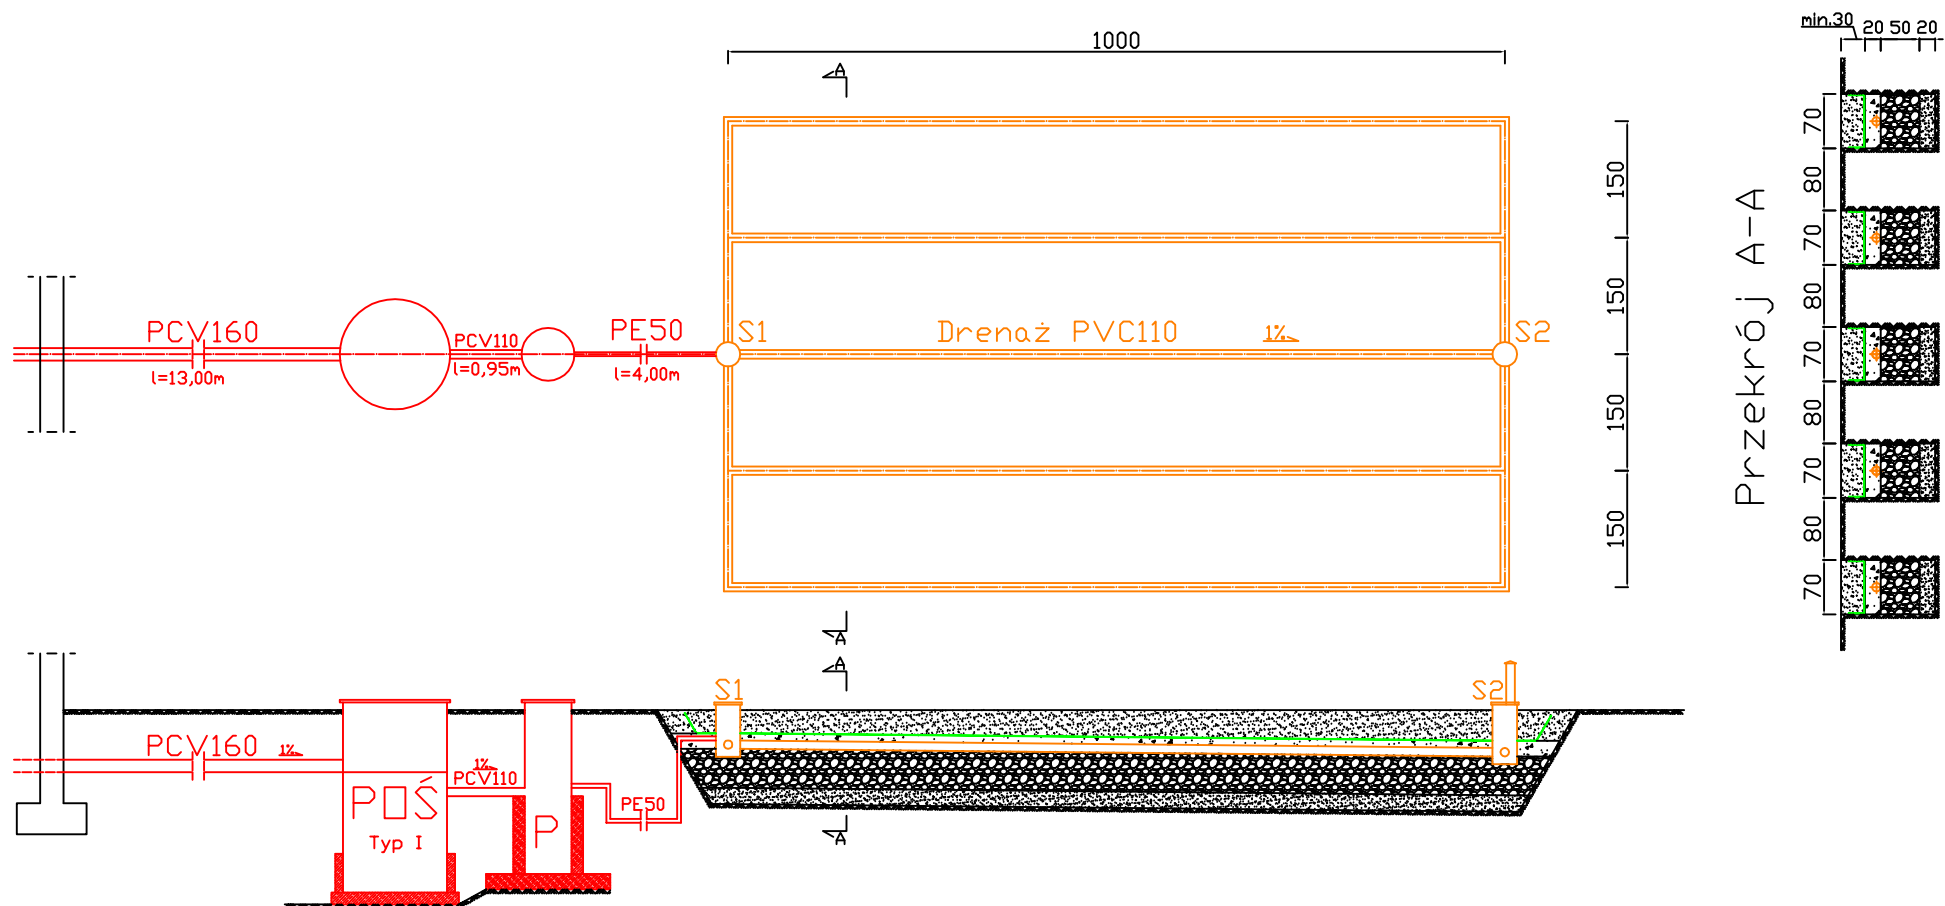

POŚ - przydomowa oczyszczalnia ścieków

P - przepompownia

S1 - studzienka rozdzielcza

S2 - studzienka zbiorcza wentylująca

— - geowłóknina


— - grunt rodzimy

— - żwir 16-32mm

— - pospółka

— - piasek

BIURO OBSŁUGI BUDOWNICTWA "AQUA CONSULTING" 06-330 CHORZELE ul. Padlewskiego 31 tel./fax 89 623 18 61	PROJEKT WYKONAWCZY PRZYDOMOWYCH OCZYSZCZALNI ŚCIEKÓW		Nr rys. W-4
	działka nr 824 Wejner Krzysztof 06-210 Płoniały-Bramura, Nowy Podoś 24		skala: 1:100
	Inwestor: Gmina Płoniały-Bramura 06-210 Płoniały-Bramura 83A		data: 14.03.2012
	PROJEKTANT Adam Wardecki		
ASYSTENT Kamil Kiryjewski		Upr. bud. WAM/0046/PWOS/06	
		Upr. bud. WAM/0092/PWOK/10	

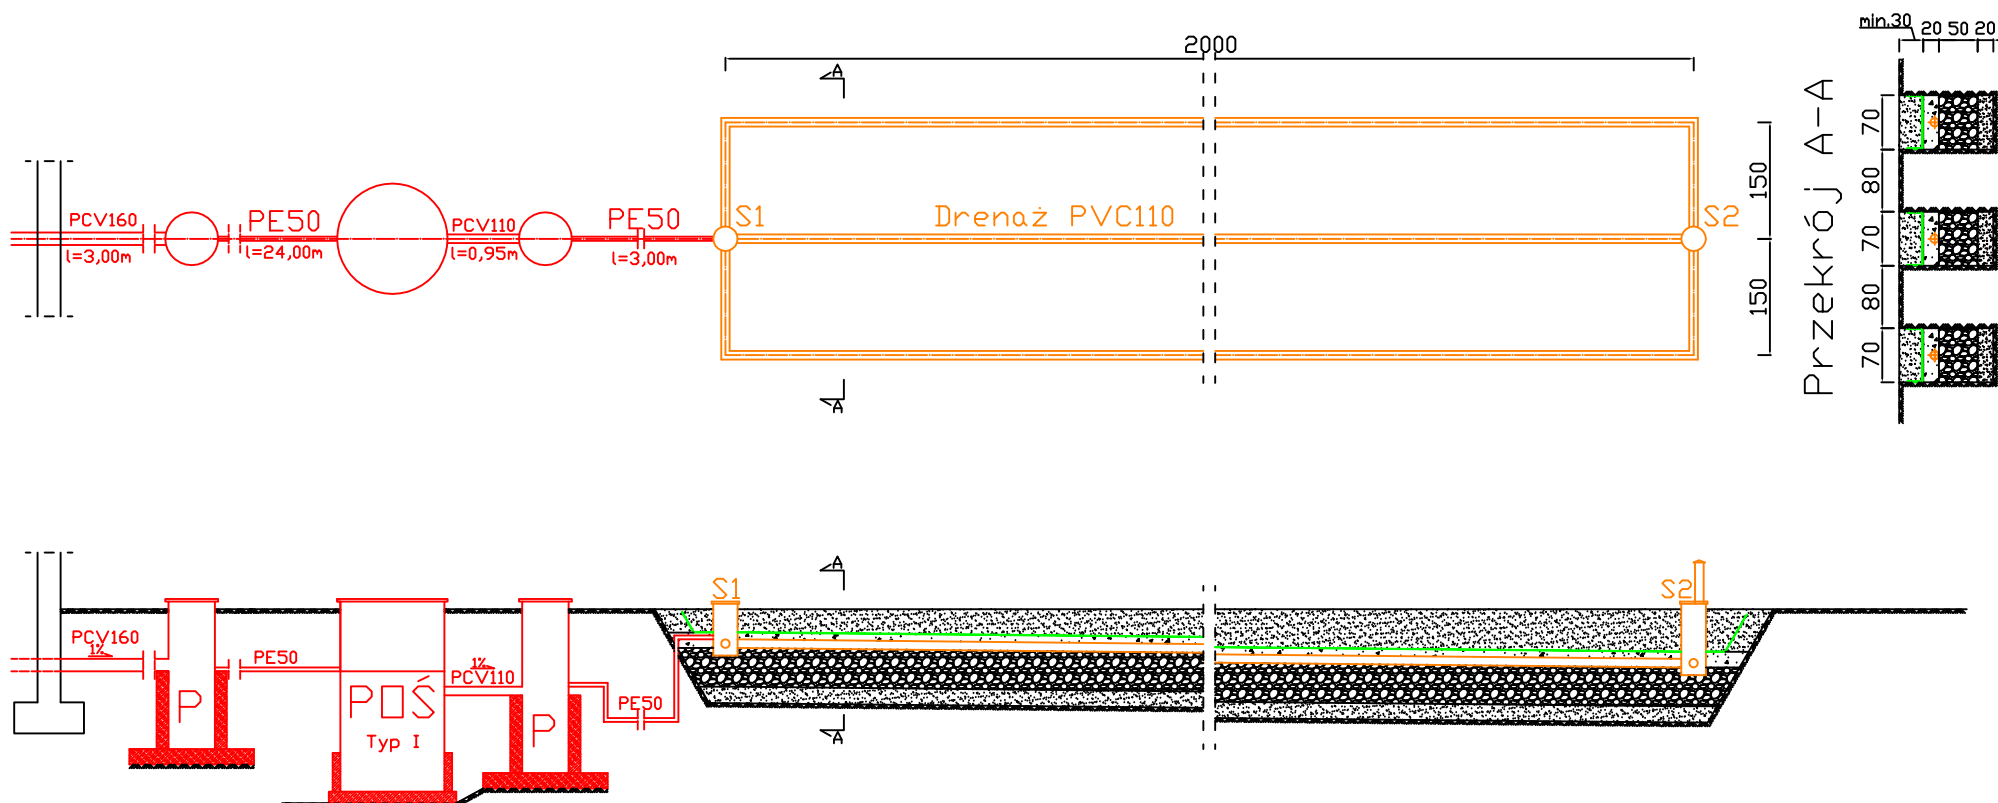

POŚ - przydomowa oczyszczalnia ścieków

P - przepompownia

S1 - studzienka rozdzielcza

S2 - studzienka zbiorcza wentylująca

— - geowłóknina

■ - grunt rodzimy


■ - żwir 16-32mm

■ - pospółka

■ - piasek

UWAGA: RURA OSŁONOWA POD DROGĄ PE DN80mm 8mb

BIURO OBSŁUGI BUDOWNICTWA "AQUA CONSULTING" 06-330 CHORZELE ul. Padlewskiego 31 tel./fax 89 623 18 61	PROJEKT WYKONAWCZY PRZYDOMOWYCH OCZYSZCZALNI ŚCIEKÓW	Nr rys. W-40
	działka nr 50 Dobrosielski Stanisław Stefan 06-210 Płoniały-Bramura, Stary Podoś 43	skala: 1:100
	Inwestor: Gmina Płoniały-Bramura 06-210 Płoniały-Bramura 83A	data: 23.03.2012
	PROJEKTANT Adam Wardecki	Upr. bud. WAM/0046/PWDS/06
ASYSTENT Kamil Kiryjewski	Upr. bud. WAM/0092/PWOK/10	

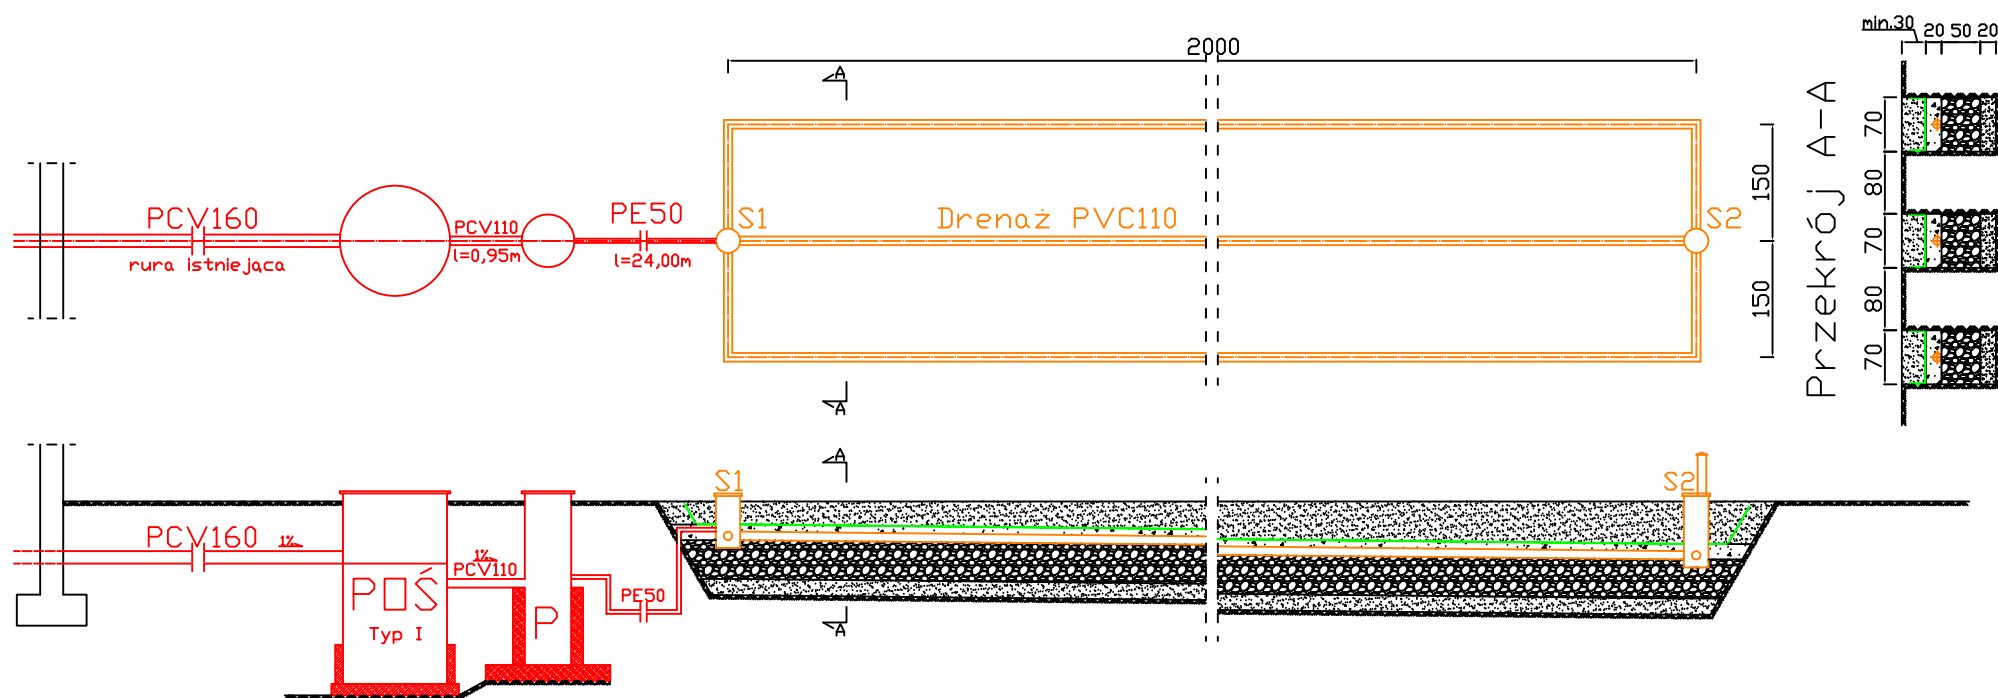

POŚ - przydomowa oczyszczalnia ścieków

P - przepompownia

S1 - studzienka rozdzielcza

S2 - studzienka zbiorcza wentylująca

— - geowłóknina


— - grunt rodzimy

— - żwir 16-32mm

— - pospółka

— - piasek

BIURO OBSŁUGI BUDOWNICTWA "AQUA CONSULTING" 06-330 CHORZELE ul. Padlewskiego 31 tel./fax 89 623 18 61	PROJEKT WYKONAWCZY PRZYDOMOWYCH OCZYSZCZALNI ŚCIEKÓW	Nr rys. W-41
	działka nr 187 Majkowska Barbara 06-210 Płoniawy-Bramura, Stary Podoś 20A	skala: 1:100
	Inwestor: Gmina Płoniawy-Bramura 06-210 Płoniawy-Bramura 83A	data: 14.02.2012
	PROJEKTANT Adam Wardecki	Upr. bud. WAM/0046/PWOS/06
ASYSTENT Kamil Kiryjewski	Upr. bud. WAM/0092/PWOK/10	

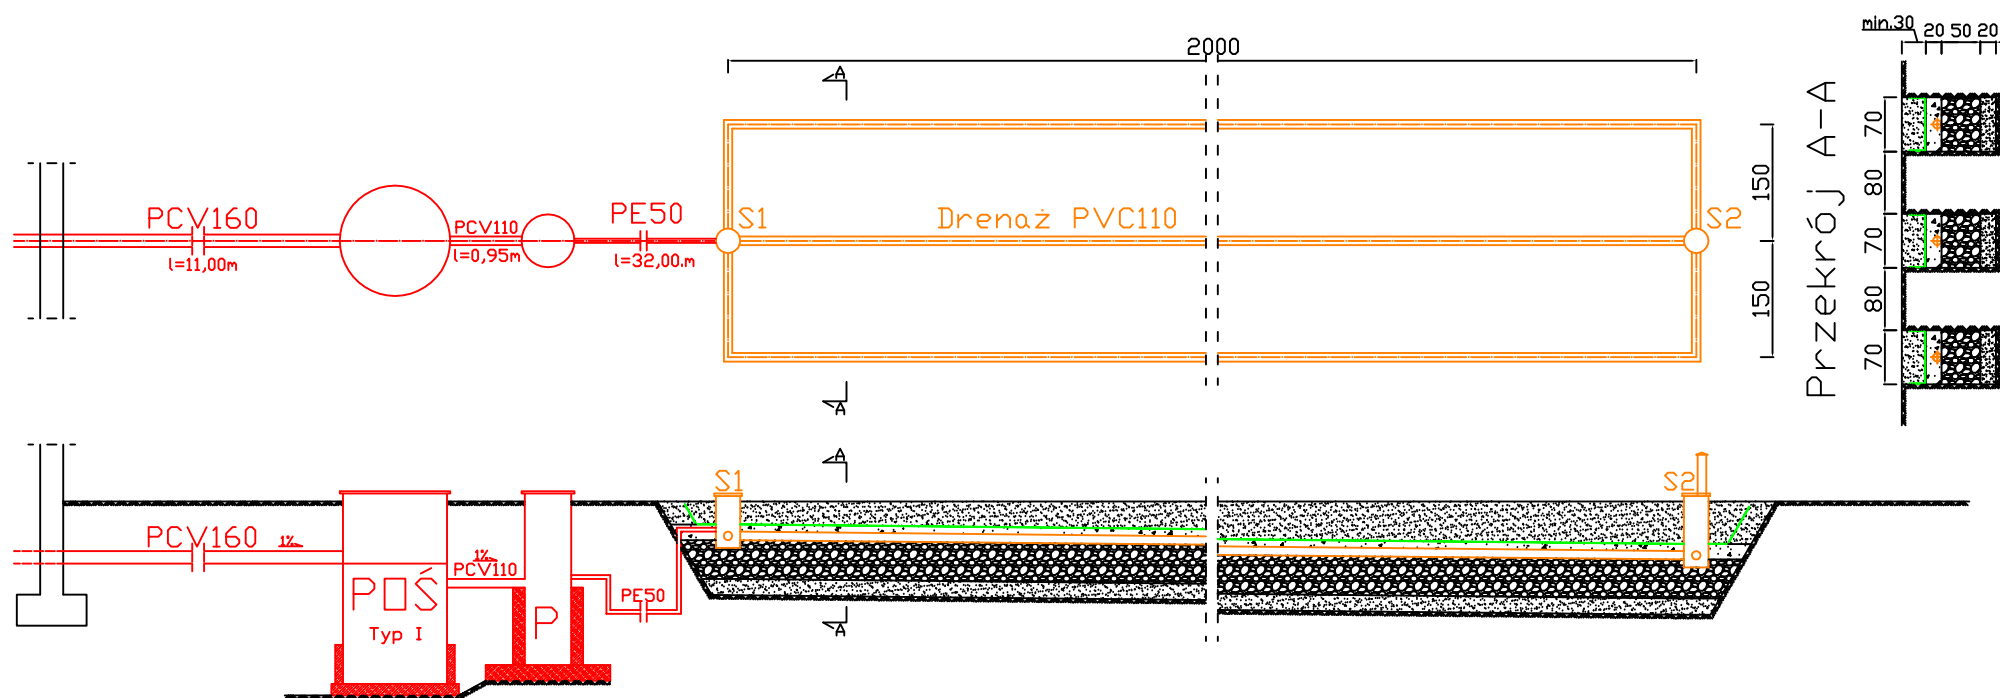

POŚ - przydomowa oczyszczalnia ścieków

P - przepompownia

S1 - studzienka rozdzielcza

S2 - studzienka zbiorcza wentylująca

— - geowłóknina


■ - grunt rodzimy

■ - żwir 16-32mm

■ - pospółka

■ - piasek

BIURO OBSŁUGI BUDOWNICTWA "AQUA CONSULTING" 06-330 CHORZELE ul. Padlewskiego 31 tel./fax 89 623 18 61	PROJEKT WYKONAWCZY PRZYDOMOWYCH OCZYSZCZALNI ŚCIEKÓW		Nr rys. W-42
	działka nr 216/1 Szeffler Małgorzata (Stary Podoś) 00-808 Warszawa, ul. Platynowa 10 m. 100		skala: 1:100
	Inwestor: Gmina Płoniały-Bramura 06-210 Płoniały-Bramura 83A		data: 14.02.2012
	PROJEKTANT Adam Wardecki	Upr. bud. WAM/0046/PWOS/06	
	ASYSTENT Kamil Kiryjewski	Upr. bud. WAM/0092/PWOK/10	

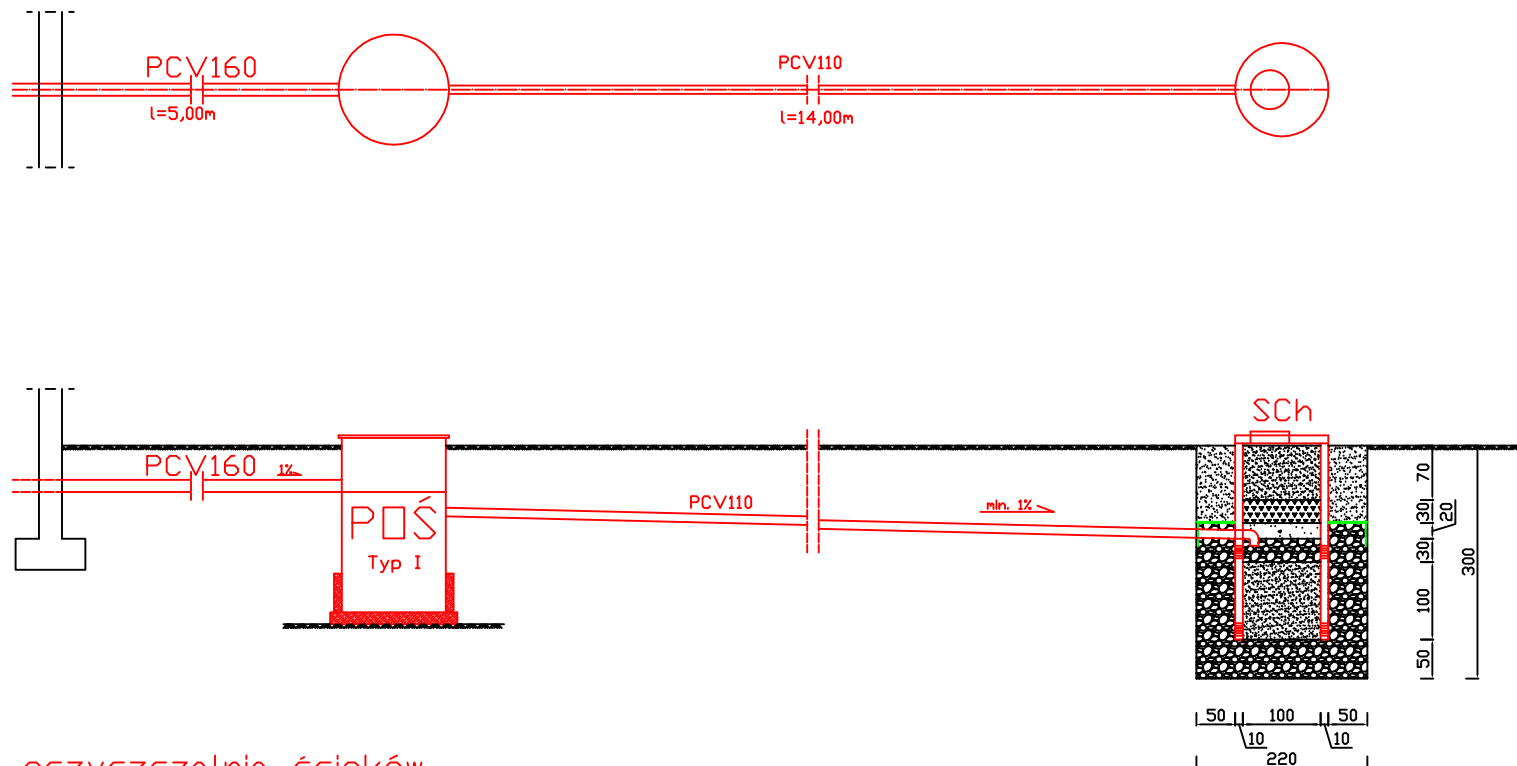

POŚ - przydomowa oczyszczalnia ścieków

SCh - studnia chłonna

— - geowłóknina

■ - grunt rodzimy


■ - żwir 16-32mm

■ - pospółka

■ - piasek

■ - keramzyt

BIURO OBSŁUGI BUDOWNICTWA "AQUA CONSULTING" 06-330 CHORZELE ul. Padlewskiego 31 tel./fax 89 623 18 61	PROJEKT WYKONAWCZY PRZYDOMOWYCH OCZYSZCZALNI ŚCIEKÓW	Nr rys. W-43
	działka nr 127 Nowotka Andrzej 06-200 Maków Mazowiecki, Stare Zacisze 7	skala: 1:100
	Inwestor: Gmina Płoniawy-Bramura 06-210 Płoniawy-Bramura 83A	data: 23.03.2012
	PROJEKTANT Adam Wardecki	Upr. bud. WAM/0046/PWOS/06
ASYSTENT Kamil Kiryjewski	Upr. bud. WAM/0092/PWOK/10	

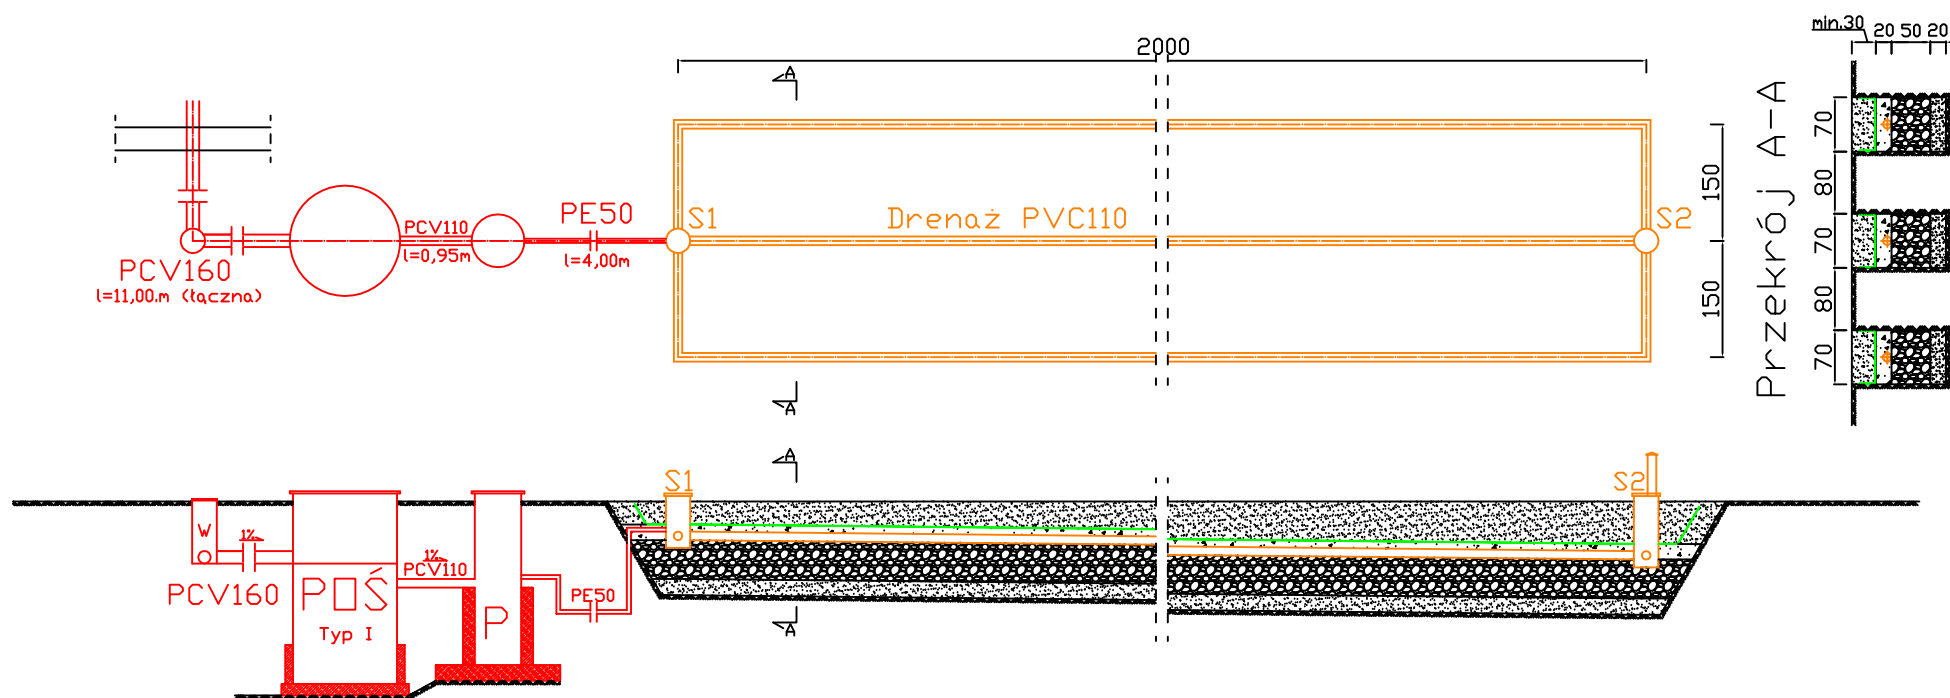

POŚ - przydomowa oczyszczalnia ścieków

P - przepompownia

S1 - studzienka rozdzielcza

S2 - studzienka zbiorcza wentylująca

W - studzienka Wavin

— - geowłóknina


■ - grunt rodzimy

■ - żwir 16-32mm

■ - pospółka

■ - piasek

BIURO OBSŁUGI BUDOWNICTWA "AQUA CONSULTING" 06-330 CHORZELE ul. Padlewskiego 31 tel./fax 89 623 18 61	PROJEKT WYKONAWCZY PRZYDOMOWYCH OCZYSZCZALNI ŚCIEKÓW	Nr rys. W-44
	działka nr 64 Borucki Jerzy 06-210 Płoniały-Bramura, Suche 49	skala: 1:100
	Inwestor: Gmina Płoniały-Bramura 06-210 Płoniały-Bramura 83A	data: 23.03.2012
	PROJEKTANT Adam Wardecki	Upr. bud. WAM/0046/PWOS/06
ASYSTENT Kamil Kiryjewski	Upr. bud. WAM/0092/PWOK/10	

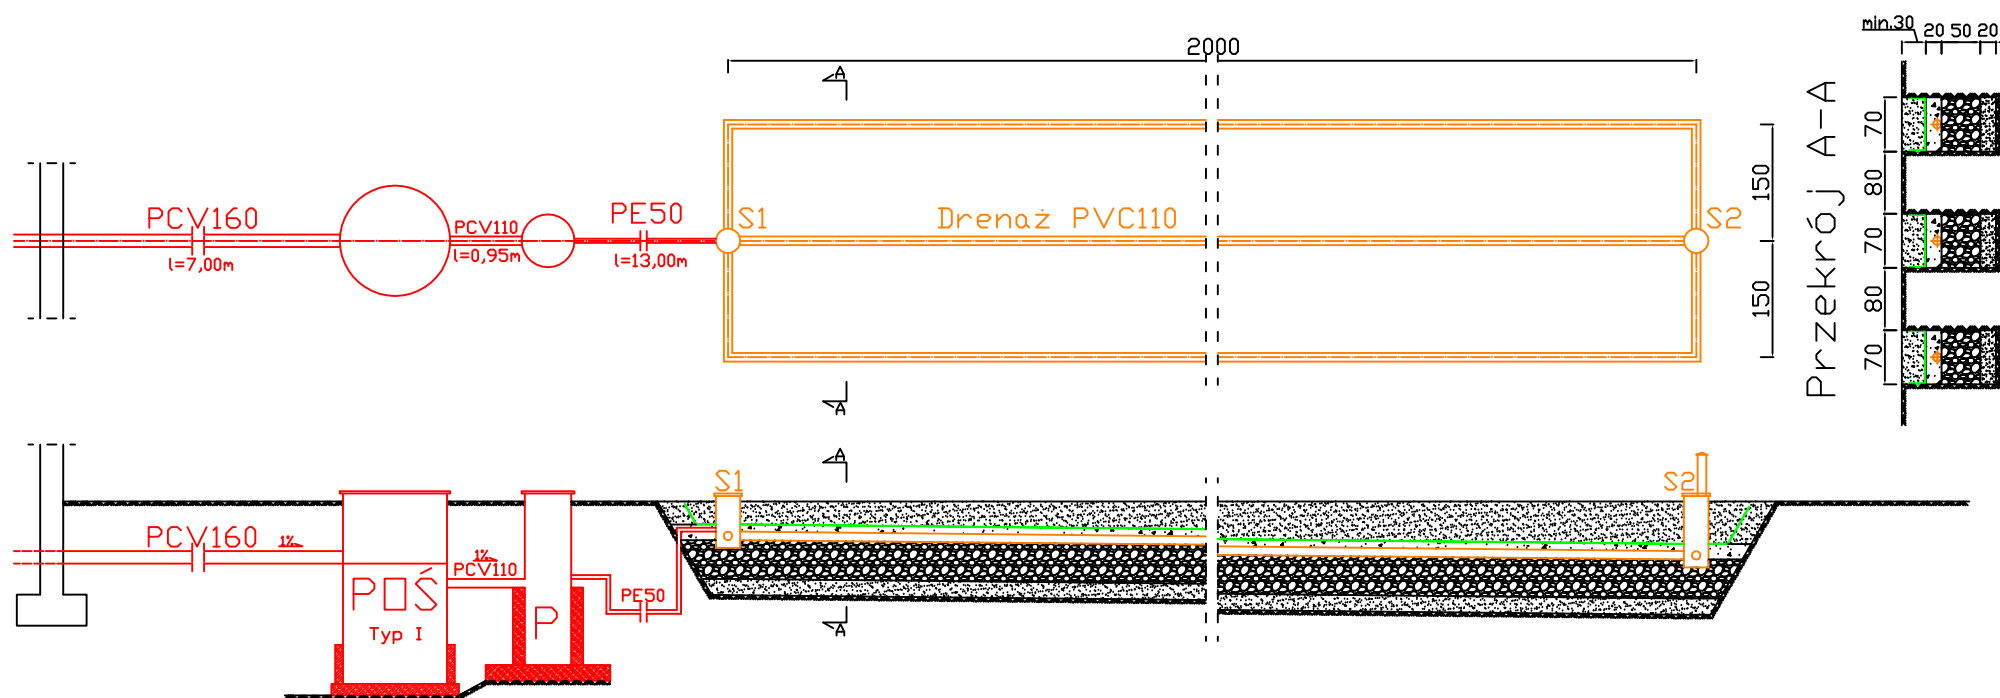

POŚ - przydomowa oczyszczalnia ścieków

P - przepompownia

S1 - studzienka rozdzielcza

S2 - studzienka zbiorcza wentylująca

— - geowłóknina


■ - grunt rodzimy

■ - żwir 16-32mm

■ - pospółka

■ - piasek

BIURO OBSŁUGI BUDOWNICTWA "AQUA CONSULTING" 06-330 CHORZELE ul. Padlewskiego 31 tel./fax 89 623 18 61	PROJEKT WYKONAWCZY PRZYDOMOWYCH OCZYSZCZALNI ŚCIEKÓW	Nr rys. W-45
	działka nr 40 Chrzanowska Feliksa 06-210 Płoniały-Bramura, Suche 19	skala: 1:100
	Inwestor: Gmina Płoniały-Bramura 06-210 Płoniały-Bramura 83A	data: 23.03.2012
	PROJEKTANT Adam Wardecki	
ASYSTENT Kamil Kiryjewski	Upr. bud. WAM/0046/PWOS/06	
	Upr. bud. WAM/0092/PWOK/10	

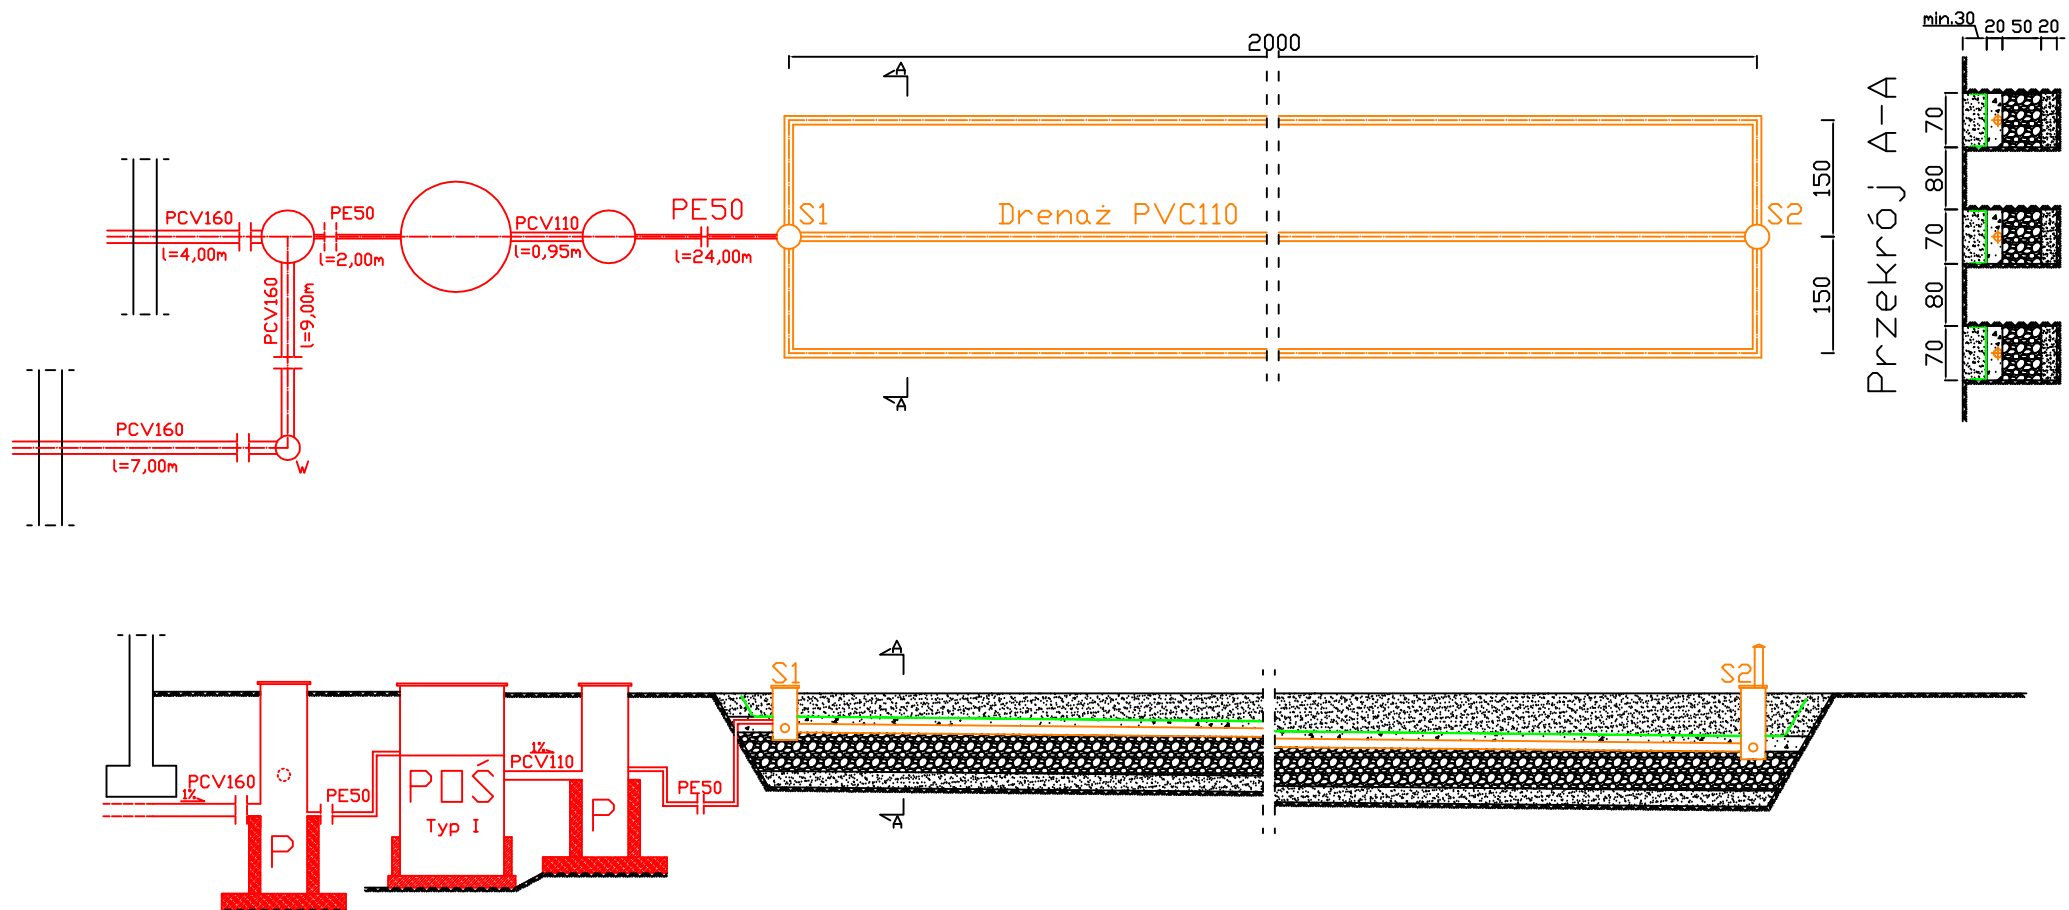

POŚ - przydomowa oczyszczalnia ścieków

P - przepompownia

S1 - studzienka rozdzielcza

S2 - studzienka zbiorcza wentylująca

W - studzienka Wavin

— geowłóknina


— grunt rodzimy

— żwir 16-32mm

— pospółka

— piasek

BIURO OBSŁUGI BUDOWNICTWA "AQUA CONSULTING" 06-330 CHORZELE ul. Padlewskiego 31 tel./fax 89 623 18 61	PROJEKT WYKONAWCZY PRZYDOMOWYCH OCZYSZCZALNI ŚCIEKÓW	Nr rys. W-46
	działka nr 34 Rogulski Tomasz 06-210 Płoniały-Bramura, Suche 25	skala: 1:100
	Inwestor: Gmina Płoniały-Bramura 06-210 Płoniały-Bramura 83A	data: 23.03.2012
	PROJEKTANT Adam Wardecki	Upr. bud. WAM/0046/PWOS/06
ASYSTENT Kamil Kiryjewski	Upr. bud. WAM/0092/PWOK/10	

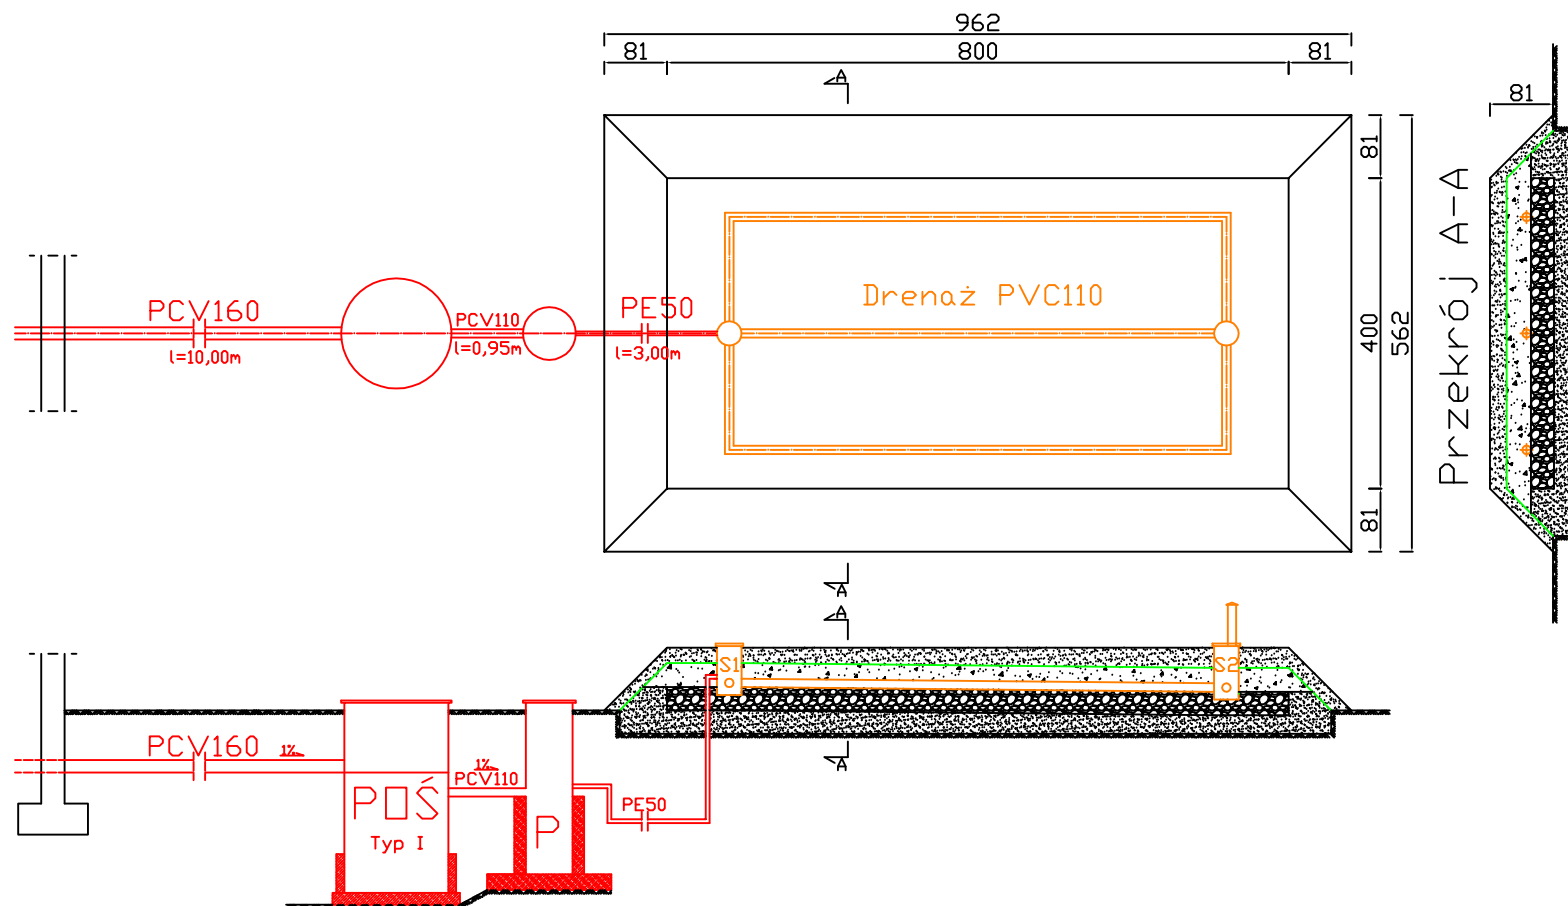

POŚ - przydomowa oczyszczalnia ścieków

P - przepompownia

S1 - studzienka rozdzielcza

S2 - studzienka zbiorcza wentylująca

— - geowłóknina


■ - grunt rodzimy

■ - żwir 16-32mm

■ - pospółka

■ - piasek

BIURO OBSŁUGI BUDOWNICTWA "AQUA CONSULTING" 06-330 CHORZELE ul. Padlewskiego 31 tel./fax 89 623 18 61	PROJEKT WYKONAWCZY PRZYDOMOWYCH OCZYSZCZALNI ŚCIEKÓW		Nr rys. W-47
	działka nr 25 Gutowska Adam Zbigniew 06-210 Płoniały-Bramura, Suche 31		skala: 1:100
	Inwestor: Gmina Płoniały-Bramura 06-210 Płoniały-Bramura 83A		data: 23.03.2012
	PROJEKTANT Adam Wardecki	Upr. bud. WAM/0046/PWOS/06	
ASYSTENT Kamil Kiryjewski	Upr. bud. WAM/0092/PWOK/10		

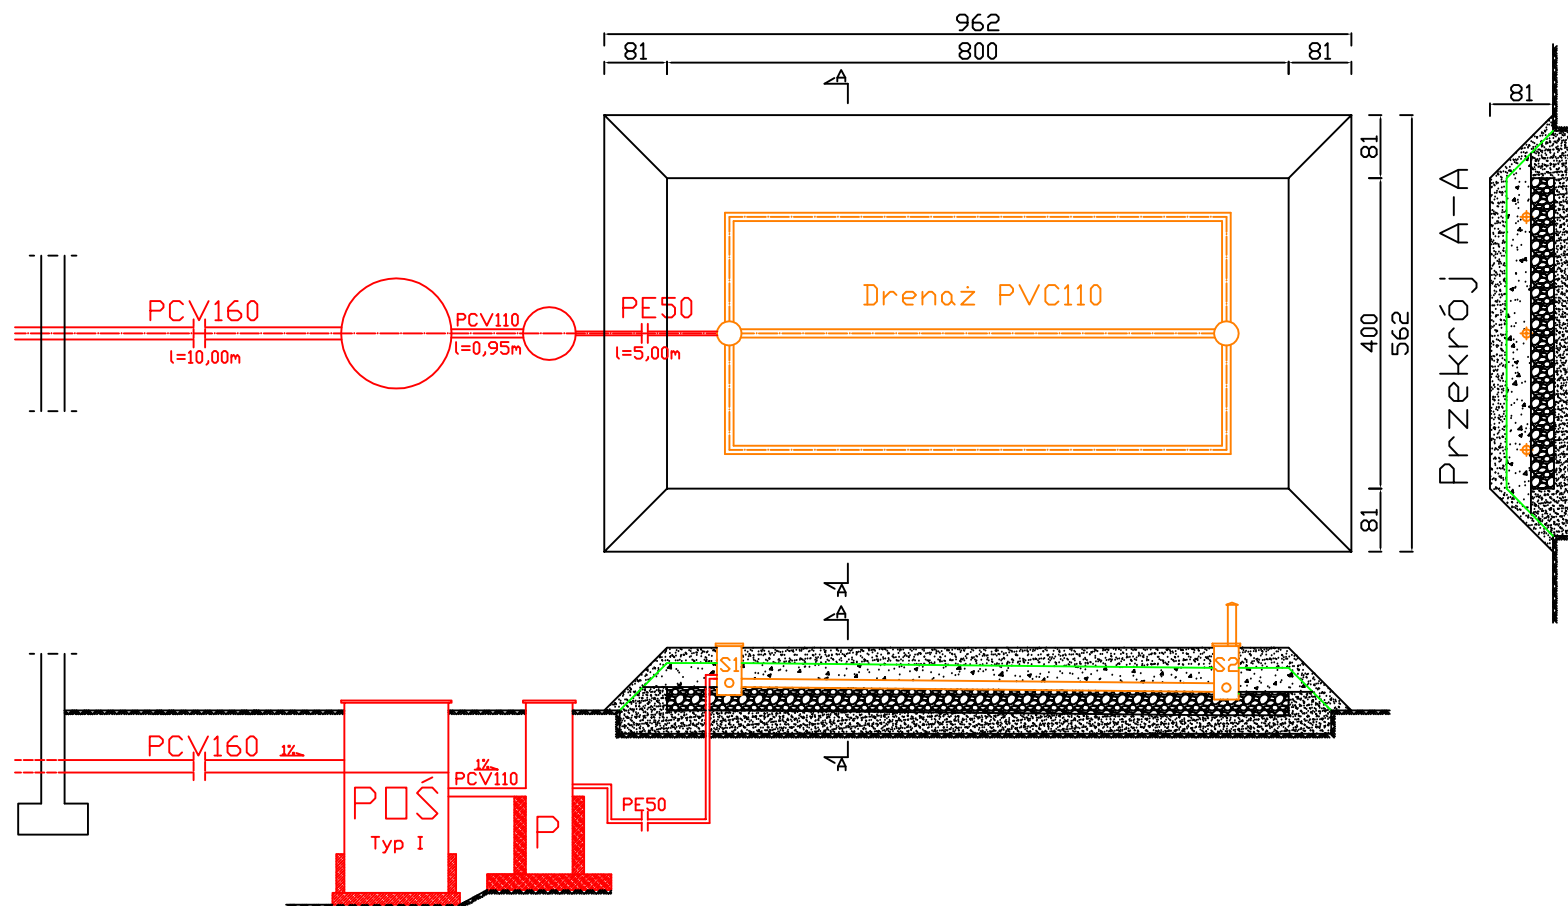

POŚ - przydomowa oczyszczalnia ścieków

P - przepompownia

S1 - studzienka rozdzielcza

S2 - studzienka zbiorcza wentylująca

— - geowłóknina


■ - grunt rodzimy

■ - żwir 16-32mm

■ - pospółka

■ - piasek

BIURO OBSŁUGI BUDOWNICTWA "AQUA CONSULTING" 06-330 CHORZELE ul. Padlewskiego 31 tel./fax 89 623 18 61	PROJEKT WYKONAWCZY PRZYDOMOWYCH OCZYSZCZALNI ŚCIEKÓW		Nr rys. W-48
	działka nr 91 Gwiazda Waldemar, Suche 10 06-232 Czerwonka, Czerwonka 29		skala: 1:100
	Inwestor: Gmina Płoniawy-Bramura 06-210 Płoniawy-Bramura 83A		data: 23.03.2012
	PROJEKTANT Adam Wardecki	Upr. bud. WAM/0046/PWOS/06	
ASYSTENT Kamil Kiryjewski	Upr. bud. WAM/0092/PWOK/10		

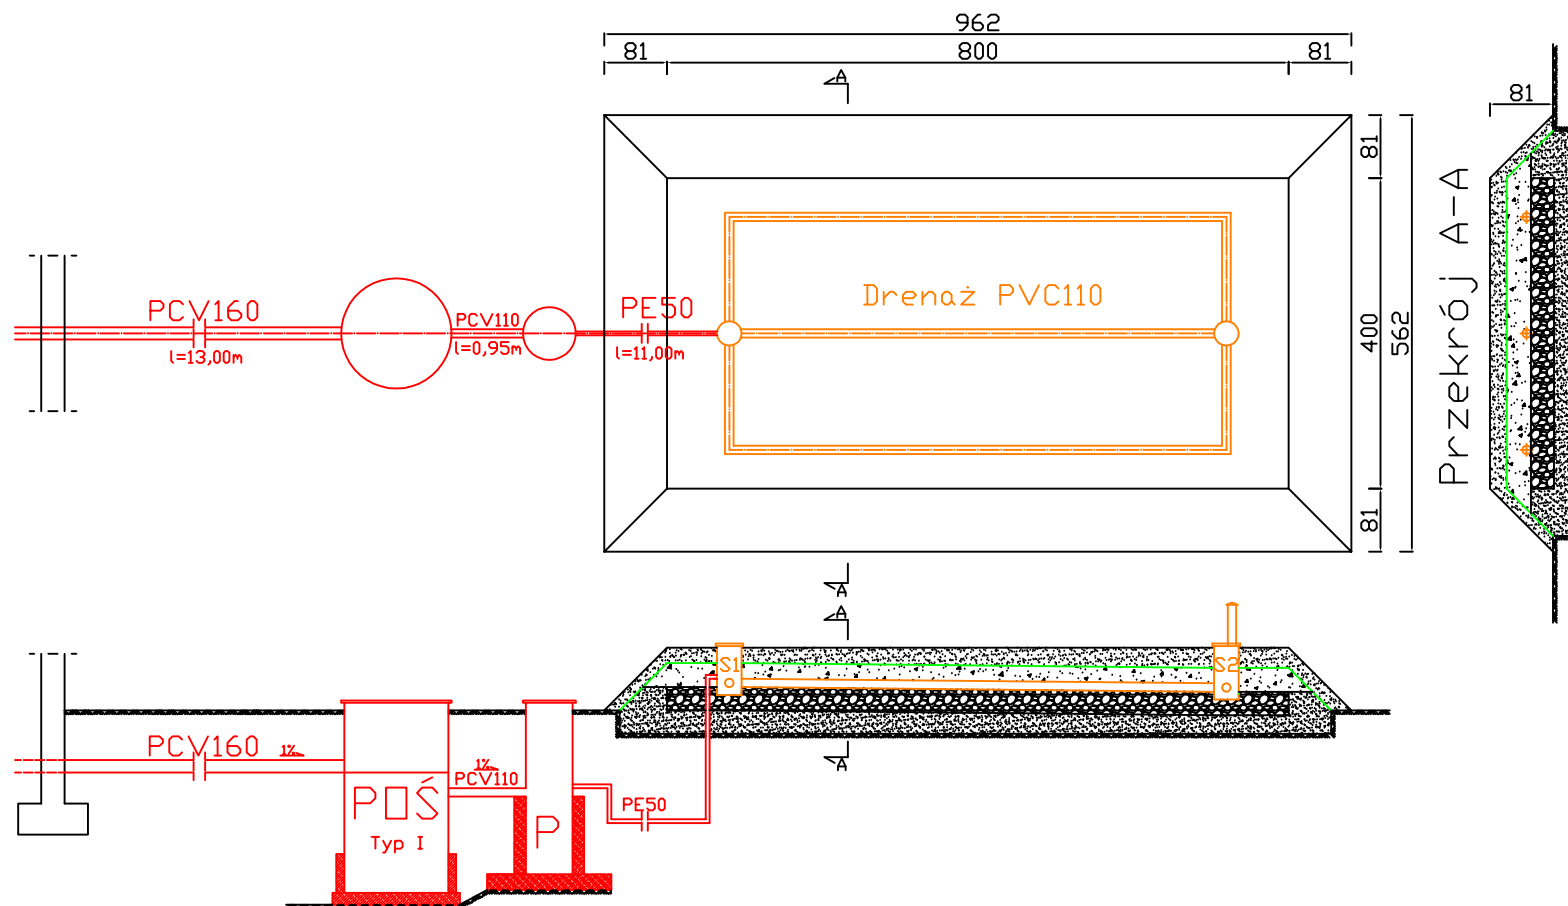

POŚ - przydomowa oczyszczalnia ścieków

P - przepompownia

S1 - studzienka rozdzielcza

S2 - studzienka zbiorcza wentylująca

— - geowłóknina


■ - grunt rodzimy

■ - żwir 16-32mm

■ - pospółka

■ - piasek

BIURO OBSŁUGI BUDOWNICTWA "AQUA CONSULTING" 06-330 CHORZELE ul. Padlewskiego 31 tel./fax 89 623 18 61	PROJEKT WYKONAWCZY PRZYDOMOWYCH OCZYSZCZALNI ŚCIEKÓW		Nr rys. W-49
	działka nr 26 Perzanowski Krzysztof 06-210 Płoniały-Bramura, Suche 30		skala: 1:100
	Inwestor: Gmina Płoniały-Bramura 06-210 Płoniały-Bramura 83A		data: 23.03.2012
	PROJEKTANT Adam Wardecki	Upr. bud. WAM/0046/PWOS/06	
ASYSTENT Kamil Kiryjewski	Upr. bud. WAM/0092/PWOK/10		

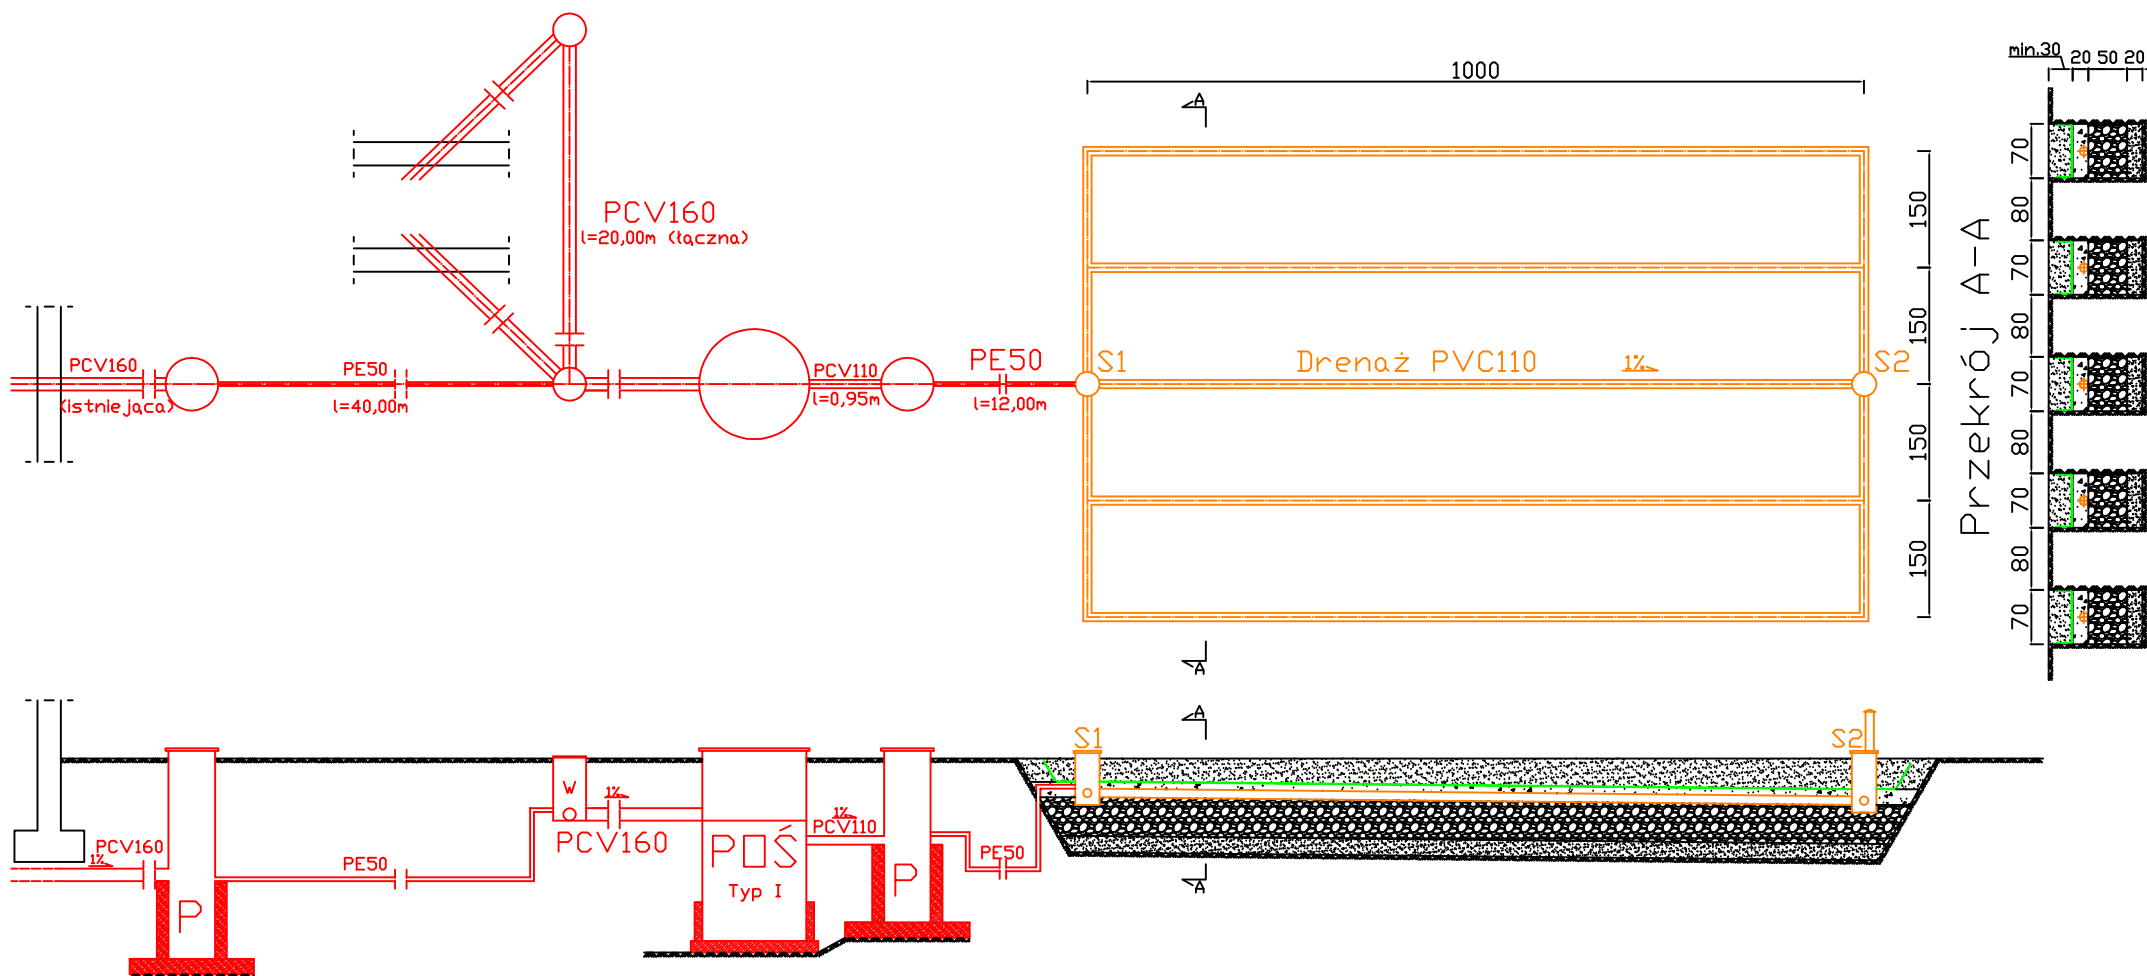

POŚ - przydomowa oczyszczalnia ścieków

P - przepompownia

S1 - studzienka rozdzielcza

S2 - studzienka zbiorcza wentylująca

W - studzienka Wavin

— - geowłóknina

— - grunt rodzimy


— - żwir 16-32mm

— - pospółka

— - plasek

UWAGA: PRZECISK POD DROGĄ PE80 8mb

BIURO OBSŁUGI BUDOWNICTWA "AQUA CONSULTING" 06-330 CHORZELE ul. Padlewskiego 31 tel./fax 89 623 18 61	PROJEKT WYKONAWCZY PRZYDOMOWYCH OCZYSZCZALNI ŚCIEKÓW		Nr rys. W-5
	działka nr 2, 193 Sobocińska Teresa (Nowy Podoś) 01-485 Warszawa, ul. Uniejewska 9m38		skala: 1:100
	Inwestor: Gmina Płoniały-Bramura 06-210 Płoniały-Bramura 83A		data: 26.03.2012
	PROJEKTANT Adam Wardecki	Upr. bud. WAM/0046/PWDS/06	
	ASYSTENT Kamil Kiryjewski	Upr. bud. WAM/0092/PWOK/10	

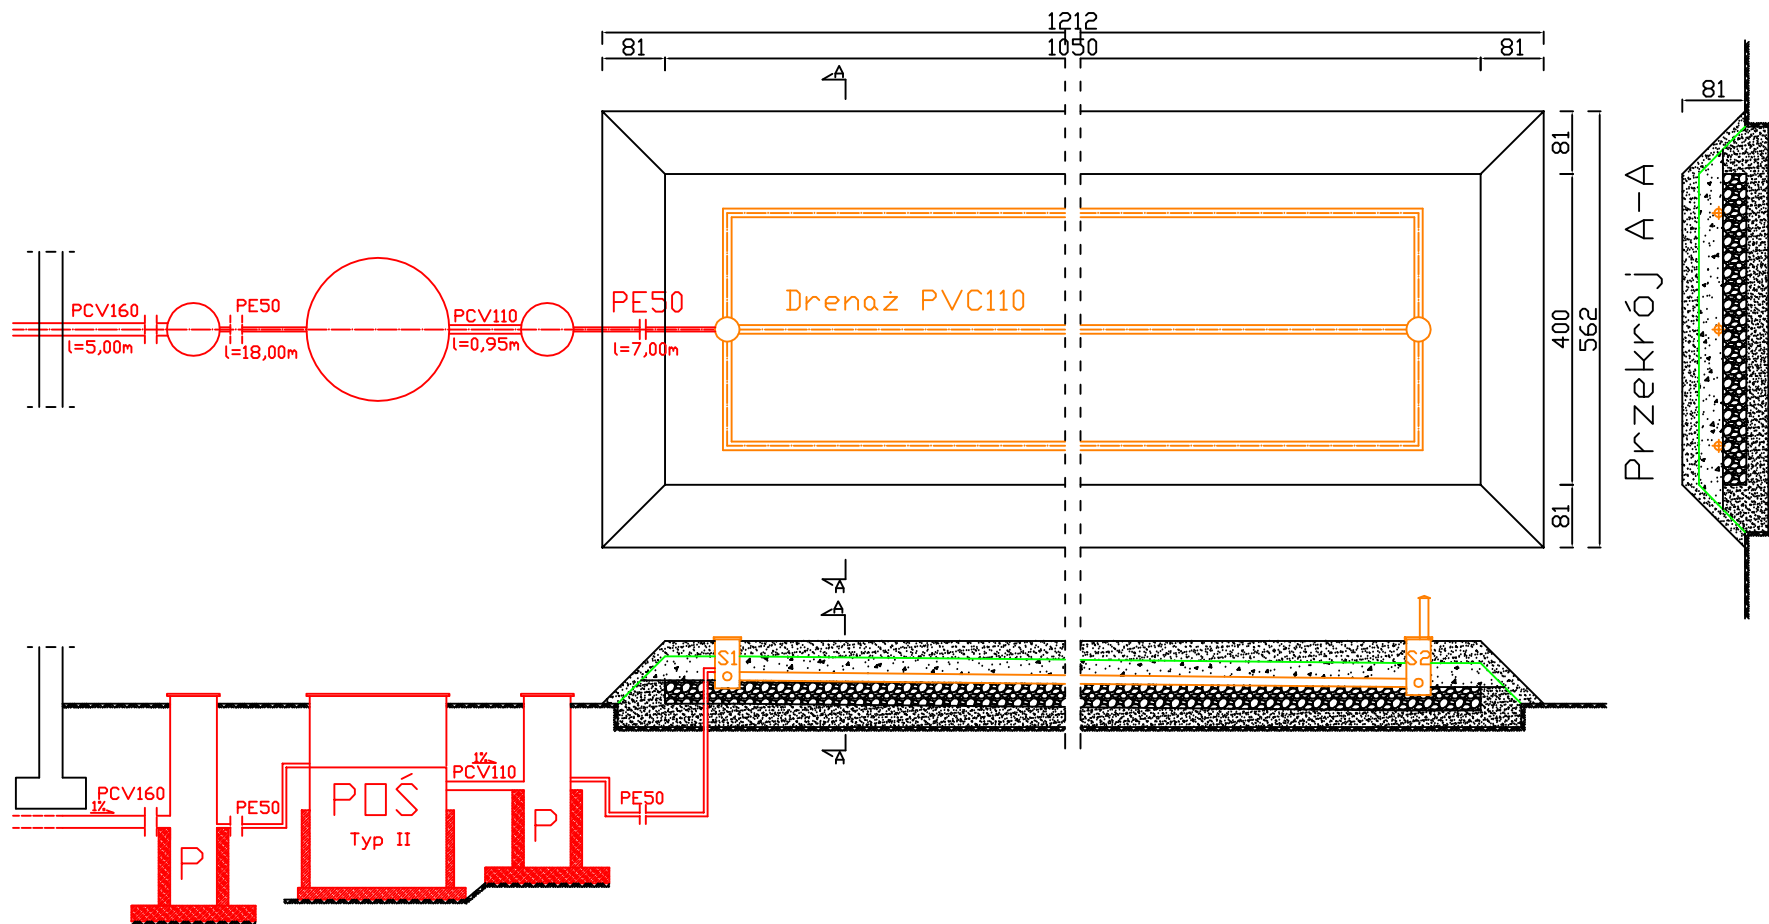

POŚ - przydomowa oczyszczalnia ścieków

P - przepompownia

S1 - studzienka rozdzielcza

S2 - studzienka zbiorcza wentylująca

— - geowłóknina


■ - grunt rodzimy

■ - żwir 16-32mm

■ - pospółka

■ - piasek

BIURO OBSŁUGI BUDOWNICTWA "AQUA CONSULTING" 06-330 CHORZELE ul. Padlewskiego 31 tel./fax 89 623 18 61	PROJEKT WYKONAWCZY PRZYDOMOWYCH OCZYSZCZALNI ŚCIEKÓW		Nr rys. W-50
	działka nr 20 Dąbrowski Piotr 06-210 Płoniały-Bramura, Suche 33		skala: 1:100
	Inwestor: Gmina Płoniały-Bramura 06-210 Płoniały-Bramura 83A		data: 23.03.2012
	PROJEKTANT Adam Wardecki	Upr. bud. WAM/0046/PWDS/06	
ASYSTENT Kamil Kiryjewski	Upr. bud. WAM/0092/PWOK/10		

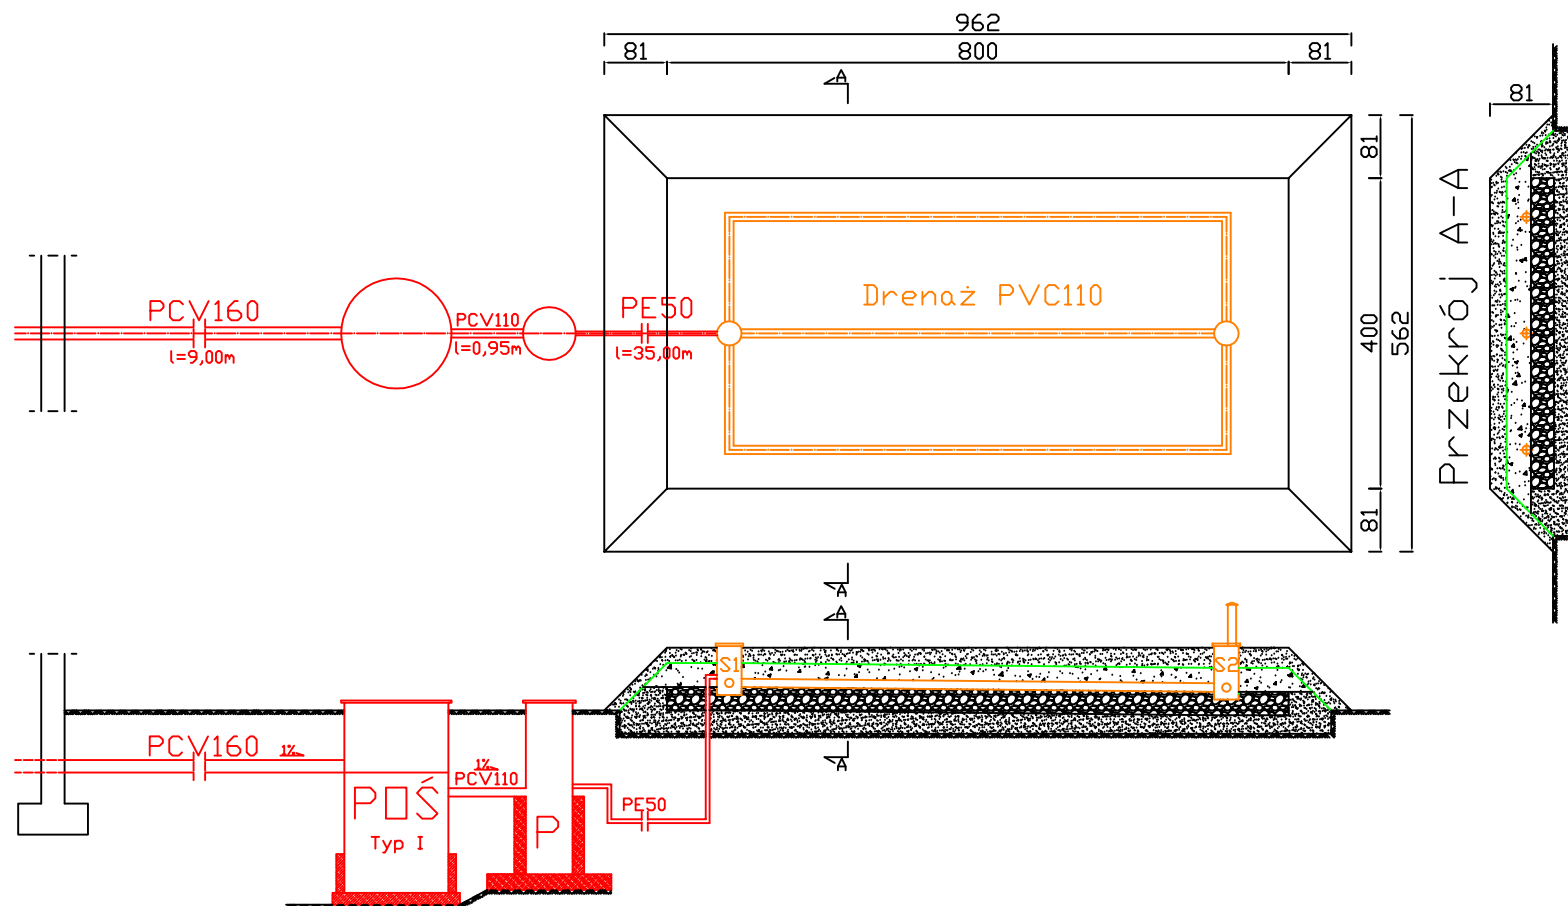

POŚ - przydomowa oczyszczalnia ścieków

P - przepompownia

S1 - studzienka rozdzielcza

S2 - studzienka zbiorcza wentylująca

— - geowłóknina


■ - grunt rodzimy

■ - żwir 16-32mm

■ - pospółka

■ - piasek

BIURO OBSŁUGI BUDOWNICTWA "AQUA CONSULTING" 06-330 CHORZELE ul. Padlewskiego 31 tel./fax 89 623 18 61	PROJEKT WYKONAWCZY PRZYDOMOWYCH OCZYSZCZALNI ŚCIEKÓW		Nr rys. W-51
	działka nr 104 Rogala Janusz 06-210 Płoniały-Bramura, Suche 2		skala: 1:100
	Inwestor: Gmina Płoniały-Bramura 06-210 Płoniały-Bramura 83A		data: 20.03.2012
	PROJEKTANT Adam Wardecki		Upr. bud. WAM/0046/PWOS/06
ASYSTENT Kamil Kiryjewski		Upr. bud. WAM/0092/PWOK/10	

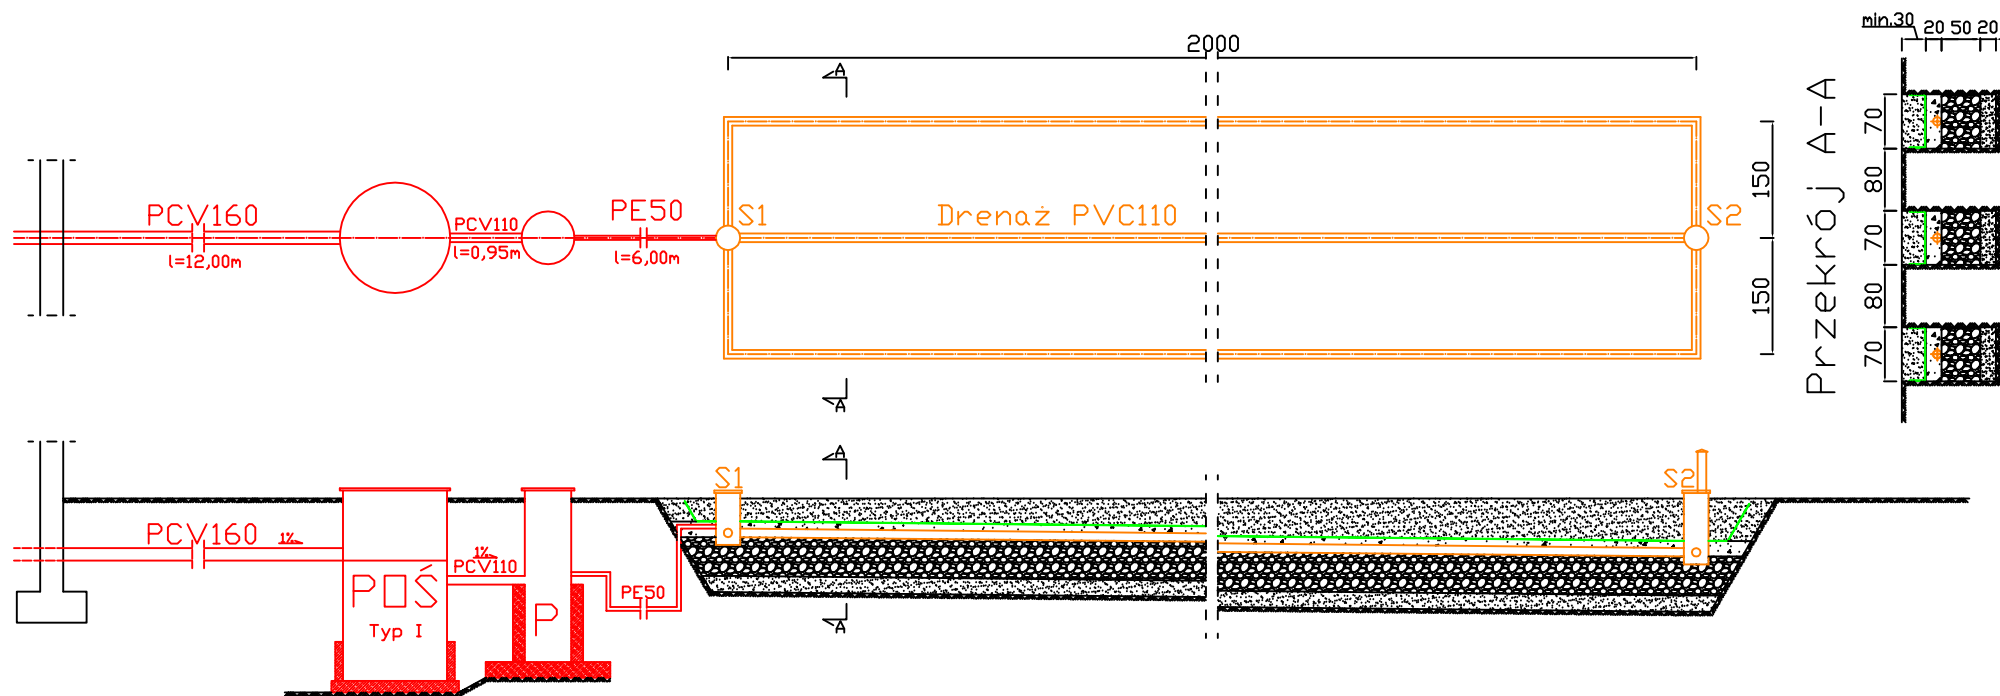

POŚ - przydomowa oczyszczalnia ścieków

P - przepompownia

S1 - studzienka rozdzielcza

S2 - studzienka zbiorcza wentylująca

— - geowłóknina


■ - grunt rodzimy

■ - żwir 16-32mm

■ - pospółka

■ - piasek

BIURO OBSŁUGI BUDOWNICTWA "AQUA CONSULTING" 06-330 CHORZELE ul. Padlewskiego 31 tel./fax 89 623 18 61	PROJEKT WYKONAWCZY PRZYDOMOWYCH OCZYSZCZALNI ŚCIEKÓW	Nr rys. W-52
	działka nr 324 Kądziała Julian 06-200 Maków Maz., ul. Kopernika 6m3 06-210 Płoniały-Bramura, Zawady Dworskie 23a	skala: 1:100
	Inwestor: Gmina Płoniały-Bramura 06-210 Płoniały-Bramura 83A	data: 20.03.2012
PROJEKTANT Adam Wardecki	Upr. bud. WAM/0046/PWOS/06	
ASYSTENT Kamil Kiryjewski	Upr. bud. WAM/0092/PWOK/10	

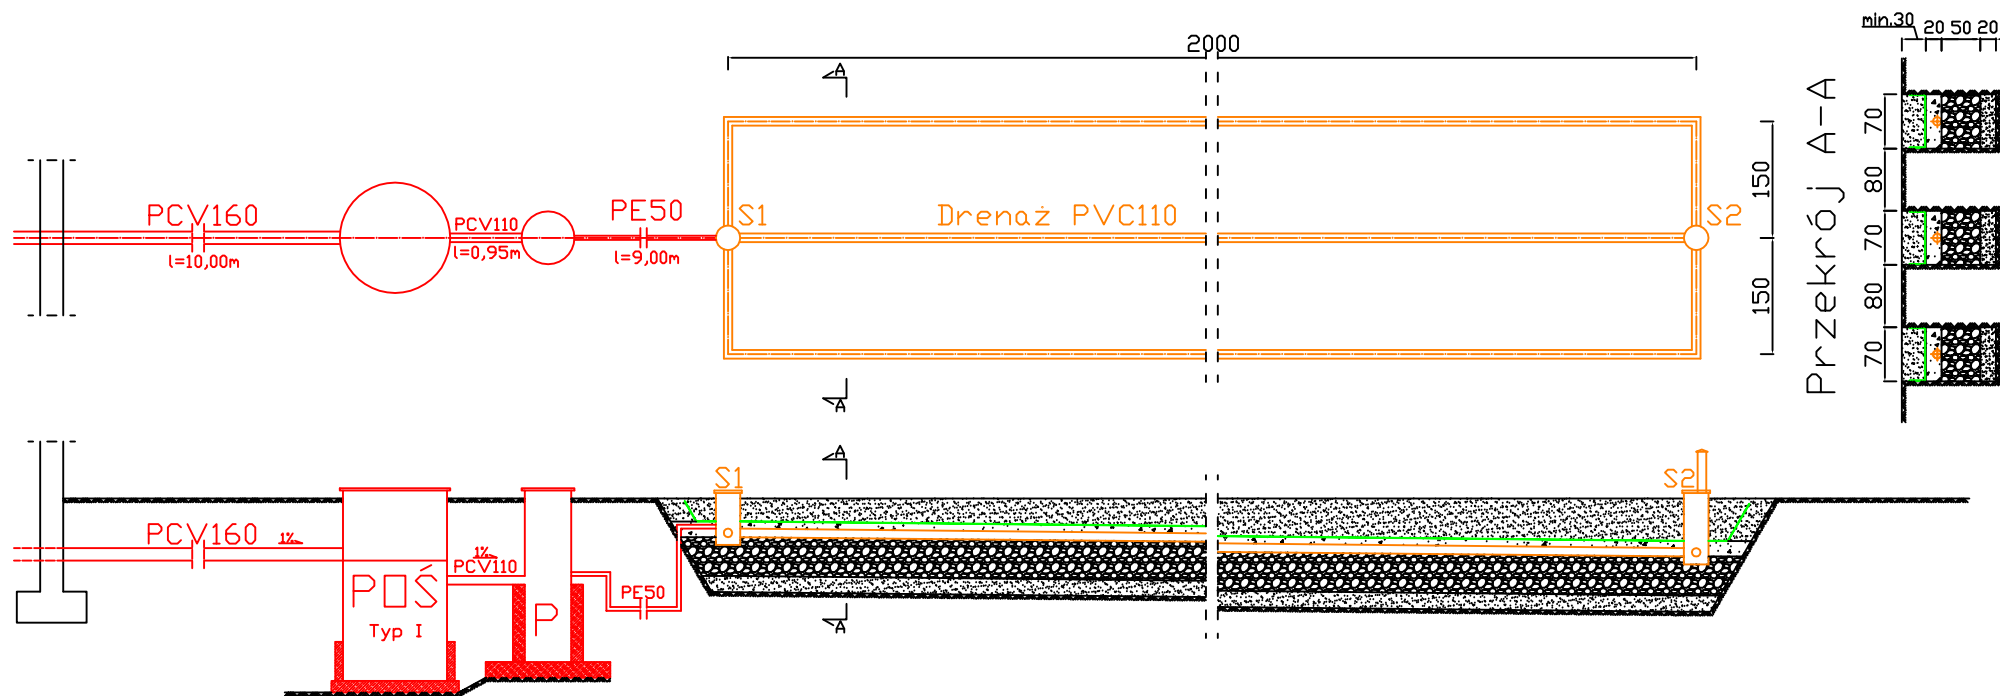

POŚ - przydomowa oczyszczalnia ścieków

P - przepompownia

S1 - studzienka rozdzielcza

S2 - studzienka zbiorcza wentylująca

— geowłóknina


— grunt rodzimy

— żwir 16-32mm

— pospółka

— piasek

BIURO OBSŁUGI BUDOWNICTWA "AQUA CONSULTING" 06-330 CHORZELE ul. Padlewskiego 31 tel./fax 89 623 18 61	PROJEKT WYKONAWCZY PRZYDOMOWYCH OCZYSZCZALNI ŚCIEKÓW		Nr rys. W-53
	działka nr 103 Drewelus Stanisław Wojciech 06-210 Płoniały-Bramura, Gołoniwy 2		skala: 1:100
	Inwestor: Gmina Płoniały-Bramura 06-210 Płoniały-Bramura 83A		data: 20.03.2012
	PROJEKTANT Adam Wardecki	Upr. bud. WAM/0046/PWOS/06	
	ASYSTENT Kamil Kiryjewski	Upr. bud. WAM/0092/PWOK/10	

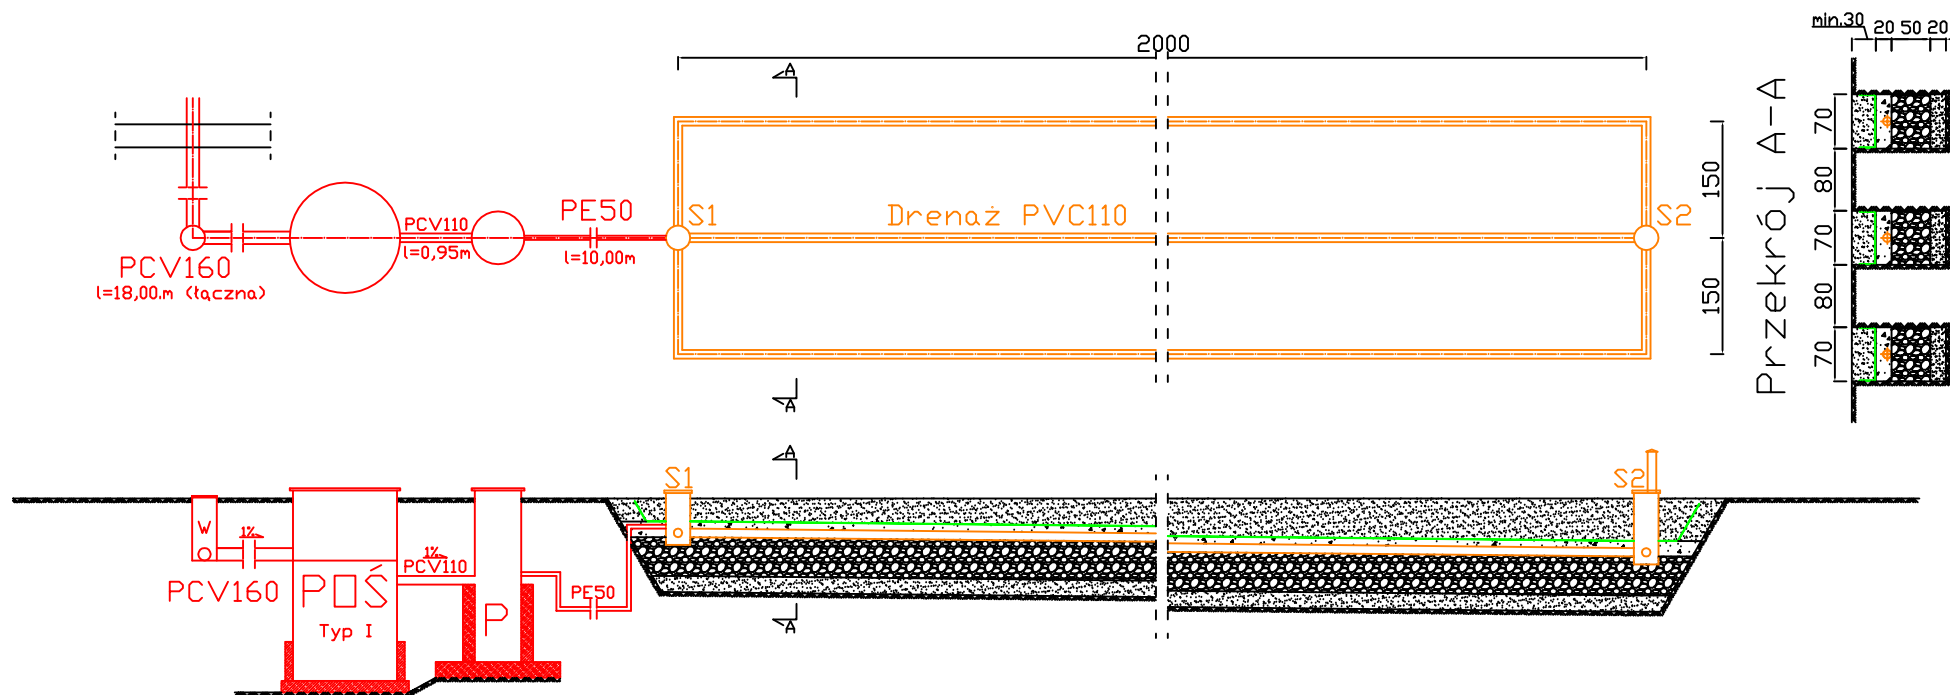

POŚ - przydomowa oczyszczalnia ścieków

P - przepompownia

S1 - studzienka rozdzielcza

S2 - studzienka zbiorcza wentylująca

W - studzienka Wavin

— - geowłóknina


 - grunt rodzimy

 - żwir 16-32mm

 - pospółka

 - piasek

BIURO OBSŁUGI BUDOWNICTWA "AQUA CONSULTING" 06-330 CHORZELE ul. Padlewskiego 31 tel./fax 89 623 18 61	PROJEKT WYKONAWCZY PRZYDOMOWYCH OCZYSZCZALNI ŚCIEKÓW	Nr rys. W-54
	działka nr 73 Golon Leszek Mirosław 06-210 Płoniały-Bramura, Gołoniwy 10	skala: 1:100
	Inwestor: Gmina Płoniały-Bramura 06-210 Płoniały-Bramura 83A	data: 20.03.2012
PROJEKTANT Adam Wardecki	Upr. bud. WAM/0046/PWDS/06	
ASYSTENT Kamil Kiryjewski	Upr. bud. WAM/0092/PWOK/10	

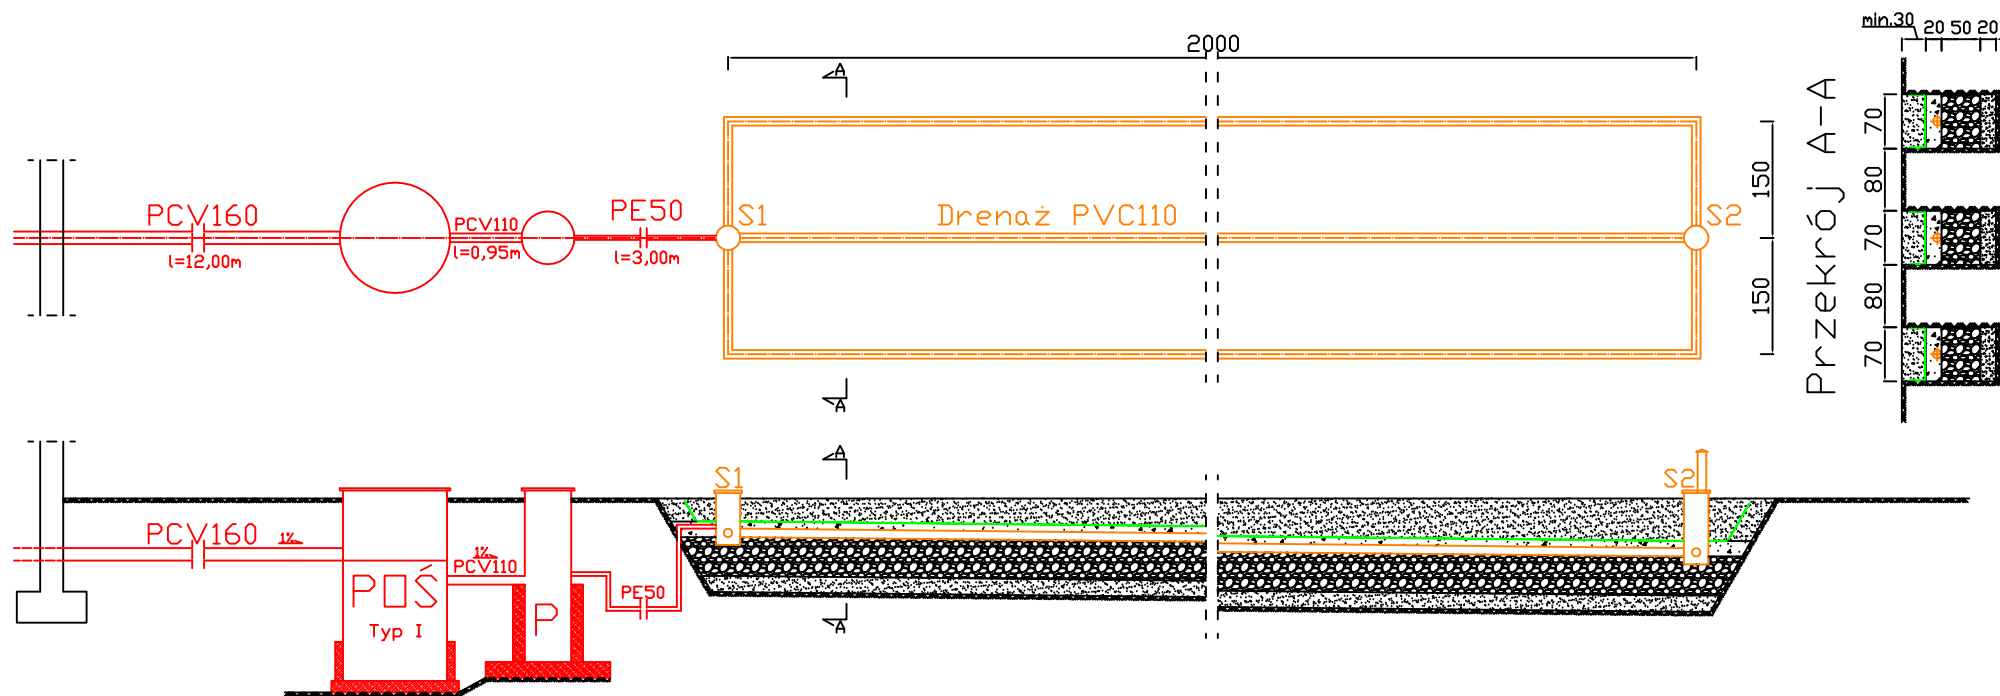

POŚ - przydomowa oczyszczalnia ścieków

P - przepompownia

S1 - studzienka rozdzielcza

S2 - studzienka zbiorcza wentylująca

— - geowłóknina


■ - grunt rodzimy

■ - żwir 16-32mm

■ - pospółka

■ - piasek

BIURO OBSŁUGI BUDOWNICTWA "AQUA CONSULTING" 06-330 CHORZELE ul. Padlewskiego 31 tel./fax 89 623 18 61	PROJEKT WYKONAWCZY PRZYDOMOWYCH OCZYSZCZALNI ŚCIEKÓW	Nr rys. W-55
	działka nr 96 Piętka Stawomir 06-210 Płoniały-Bramura, Gołoniwy 9	skala: 1:100
	Inwestor: Gmina Płoniały-Bramura 06-210 Płoniały-Bramura 83A	data: 20.03.2012
	PROJEKTANT Adam Wardecki	
ASYSTENT Kamil Kiryjewski	Upr. bud. WAM/0046/PWOS/06	
	Upr. bud. WAM/0092/PWOK/10	

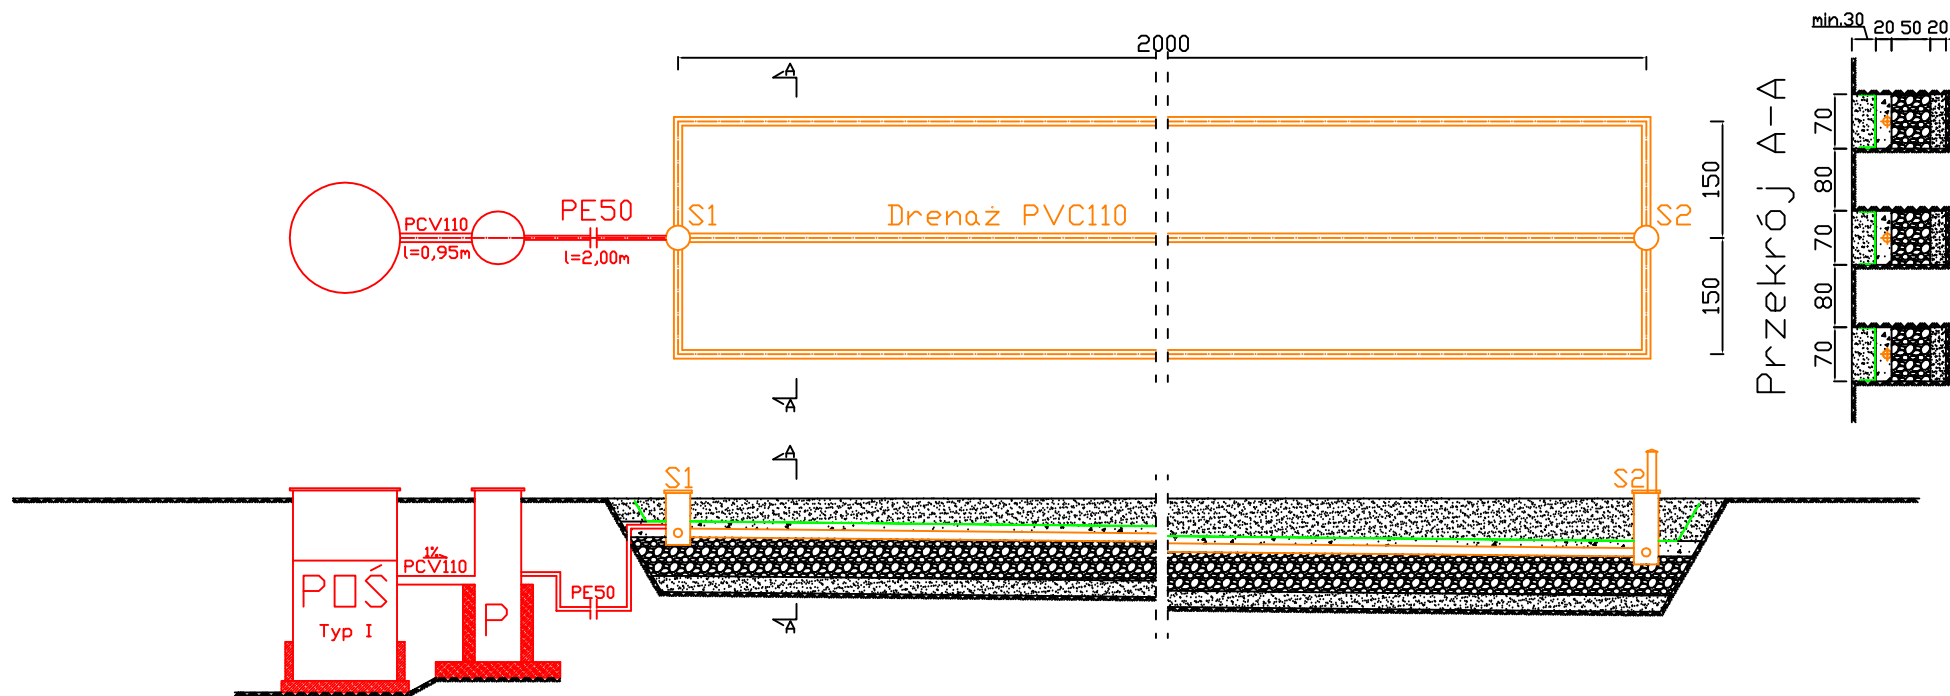

POŚ - przydomowa oczyszczalnia ścieków

P - przepompownia

S1 - studzienka rozdzielcza

S2 - studzienka zbiorcza wentylująca

— - geowłóknina


■ - grunt rodzimy

■ - żwir 16-32mm

■ - pospółka

■ - piasek

BIURO OBSŁUGI BUDOWNICTWA "AQUA CONSULTING" 06-330 CHORZELE ul. Padlewskiego 31 tel./fax 89 623 18 61	PROJEKT WYKONAWCZY PRZYDOMOWYCH OCZYSZCZALNI ŚCIEKÓW	Nr rys. W-56
	działka nr 77 Gnas Grzegorz Krzysztof 06-210 Płoniały-Bramura, Gołoniwy 4	skala: 1:100
	Inwestor: Gmina Płoniały-Bramura 06-210 Płoniały-Bramura 83A	data: 20.03.2012
PROJEKTANT Adam Wardecki	Upr. bud. WAM/0046/PWOS/06	
ASYSTENT Kamil Kiryjewski	Upr. bud. WAM/0092/PWOK/10	

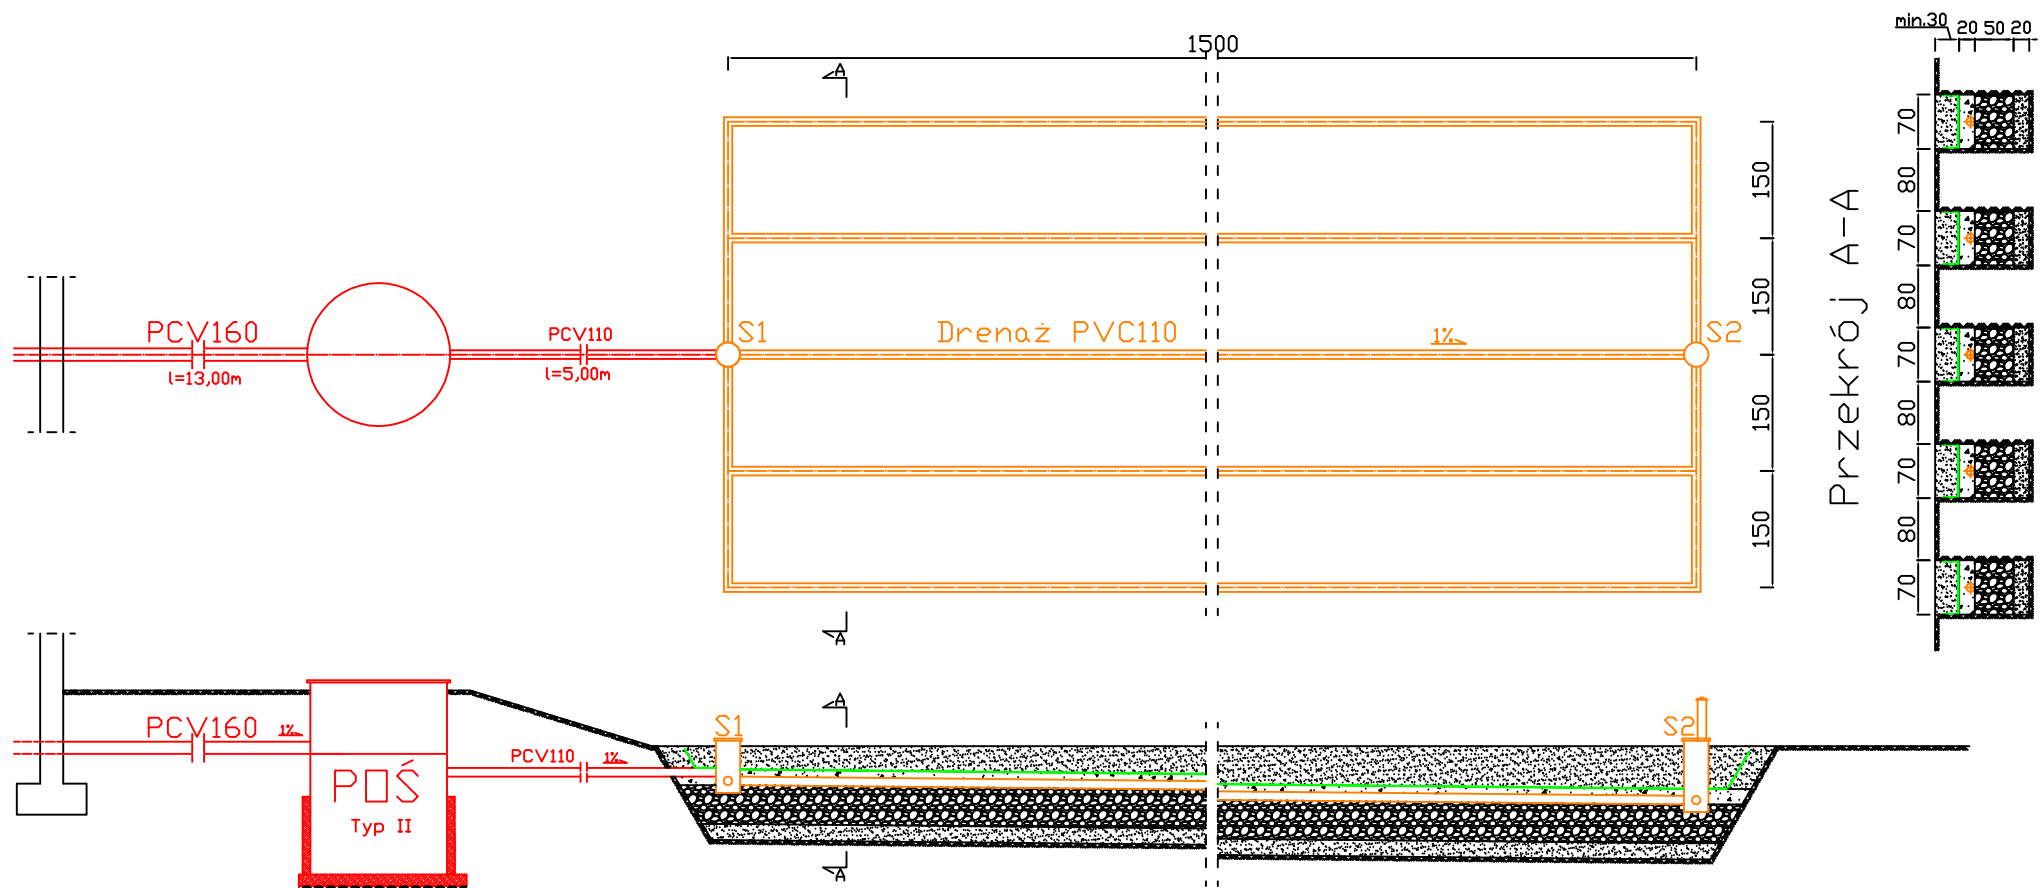

POŚ - przydomowa oczyszczalnia ścieków

S1 - studzienka rozdzielcza

S2 - studzienka zbiorcza wentylująca

— geowłóknina


■ - grunt rodzimy

■ - żwir 16-32mm

■ - pospółka

■ - piasek

BIURO OBSŁUGI BUDOWNICTWA "AQUA CONSULTING" 06-330 CHORZELE ul. Padlewskiego 31 tel./fax 89 623 18 61	PROJEKT WYKONAWCZY PRZYDOMOWYCH OCZYSZCZALNI ŚCIEKÓW	Nr rys. W-57
	działka nr 31 Żbikowski Zdzisław	skala: 1:100
	06-210 Płoniały-Bramura, Kobylin Nadrzeczny 1 Inwestor:	data: 20.03.2012
	Gmina Płoniały-Bramura 06-210 Płoniały-Bramura 83A	
PROJEKTANT Adam Wardecki	Upr. bud. WAM/0046/PWDS/06	
ASYSTENT Kamil Kiryjewski	Upr. bud. WAM/0092/PWOK/10	

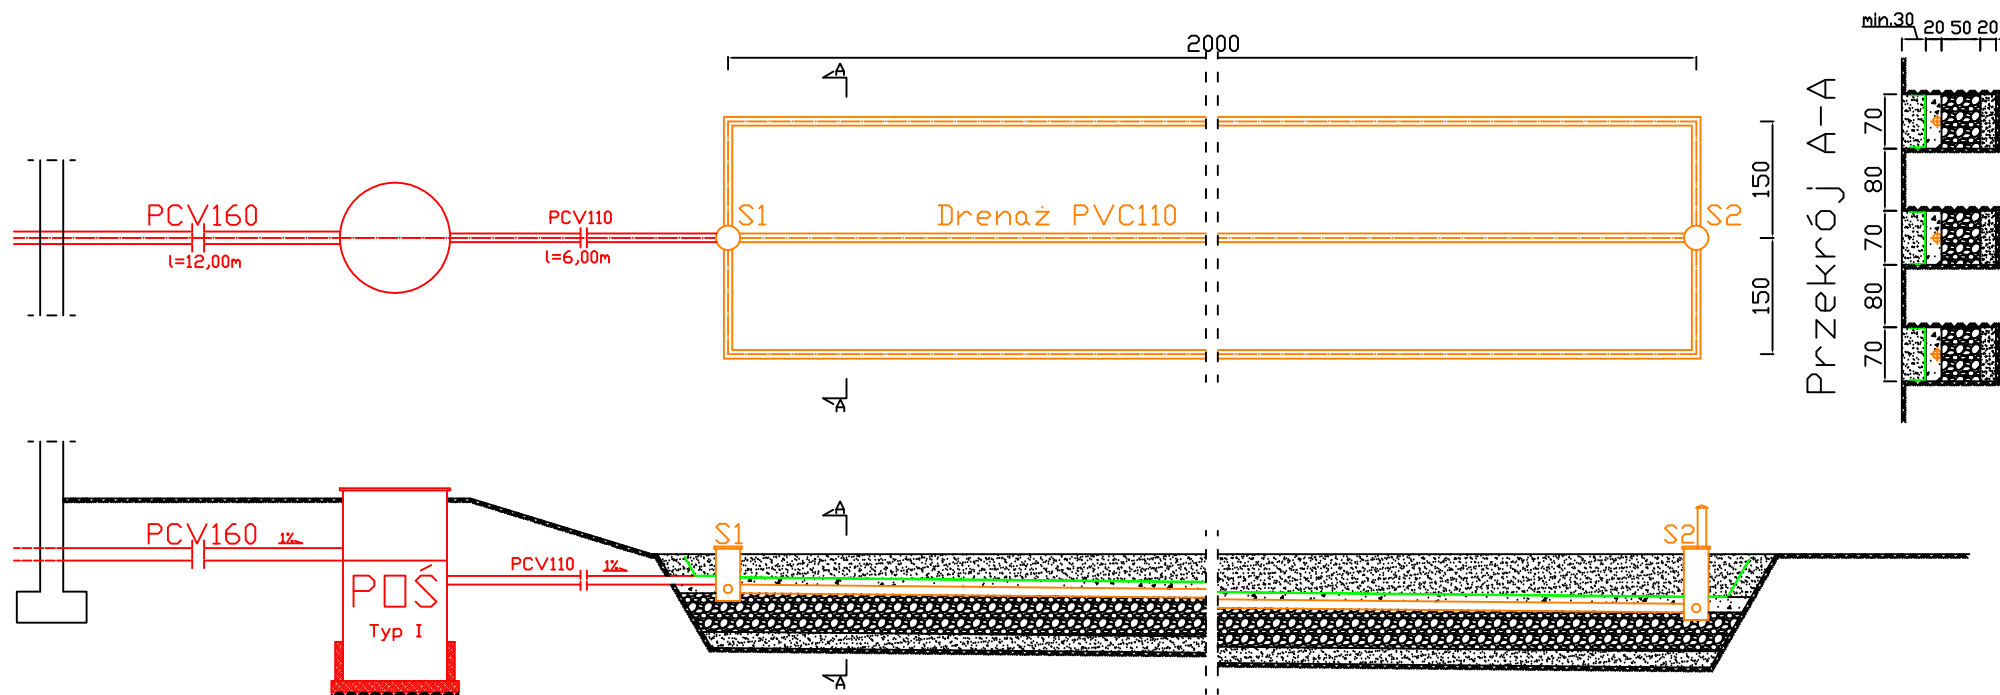

POŚ - przydomowa oczyszczalnia ścieków

S1 - studzienka rozdzielcza

S2 - studzienka zbiorcza wentylująca

— geowłóknina



— grunt rodzimy

— żwir 16-32mm

— pospółka

— piasek

BIURO OBSŁUGI BUDOWNICTWA "AQUA CONSULTING" 06-330 CHORZELE ul. Padlewskiego 31 tel./fax 89 623 18 61	PROJEKT WYKONAWCZY PRZYDOMOWYCH OCZYSZCZALNI ŚCIEKÓW	Nr rys. W-58
	działka nr 29 Bobiński Wojciech 06-210 Płoniały-Bramura, Kobylin Nadrzeczny 2	skala: 1:100
	Inwestor: Gmina Płoniały-Bramura 06-210 Płoniały-Bramura 83A	data: 20.03.2012
	PROJEKTANT Adam Wardecki	Upr. bud. WAM/0046/PWOS/06
	ASYSTENT Kamil Kiryjewski	Upr. bud. WAM/0092/PWOK/10

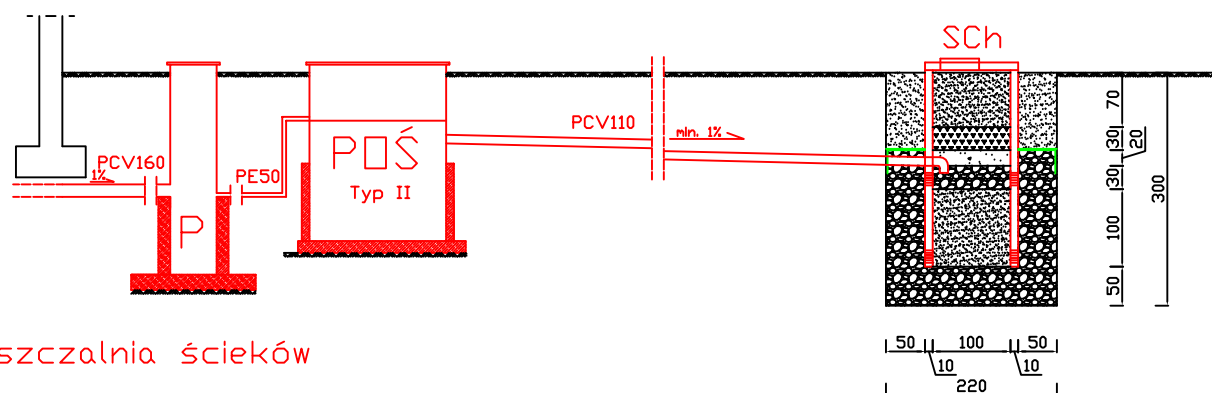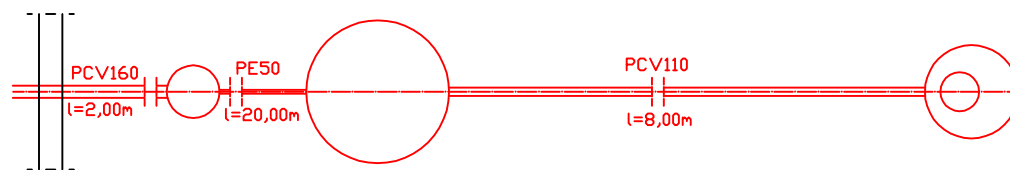

POŚ - przydomowa oczyszczalnia ścieków

P - przepompownia

SCh - studnia chłonna

— - geowłóknina

■ - grunt rodzimy


■ - żwir 16-32mm

■ - pospółka

■ - piasek

■ - keramzyt

BIURO OBSŁUGI BUDOWNICTWA "AQUA CONSULTING" 06-330 CHORZELE ul. Padlewskiego 31 tel./fax 89 623 18 61	PROJEKT WYKONAWCZY PRZYDOMOWYCH OCZYSZCZALNI ŚCIEKÓW		Nr rys. W-6
	działka nr 204 Dzik Radostaw 06-210 Płoniały-Bramura, Nowy Podoś 47		skala: 1:100
	Inwestor: Gmina Płoniały-Bramura 06-210 Płoniały-Bramura 83A		data: 26.03.2012
	PROJEKTANT Adam Wardecki	Upr. bud. WAM/0046/PWOS/06	
	ASYSTENT Kamil Kiryjewski	Upr. bud. WAM/0092/PWOK/10	

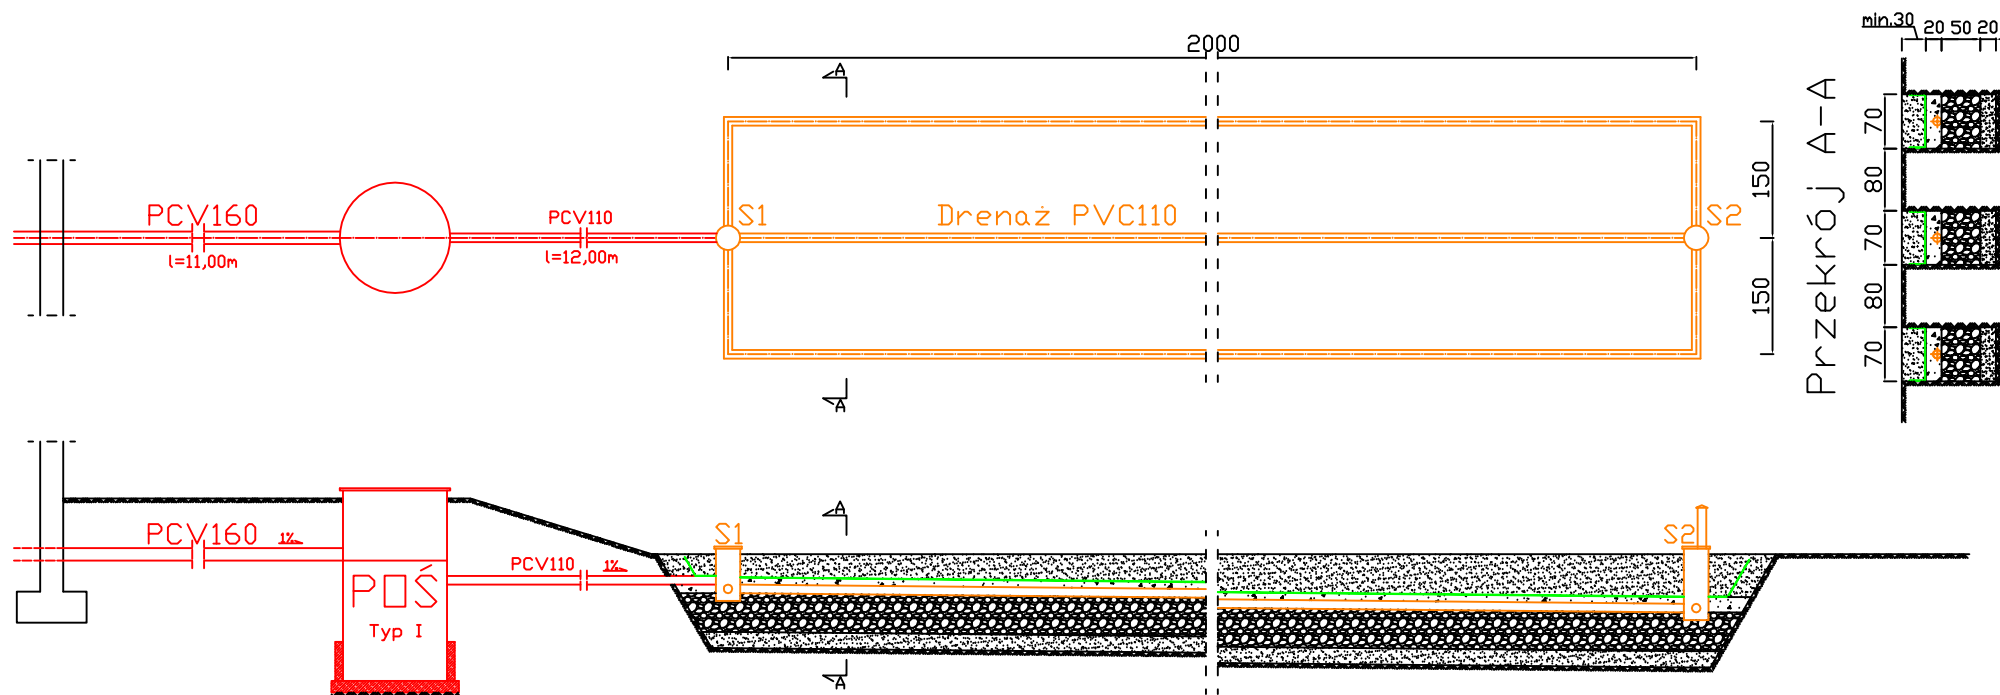

POŚ - przydomowa oczyszczalnia ścieków

S1 - studzienka rozdzielcza

S2 - studzienka zbiorcza wentylująca

— geowłóknina


— grunt rodzimy

— żwir 16-32mm

— pospółka

— piasek

BIURO OBSŁUGI BUDOWNICTWA "AQUA CONSULTING" 06-330 CHORZELE ul. Padlewskiego 31 tel./fax 89 623 18 61	PROJEKT WYKONAWCZY PRZYDOMOWYCH OCZYSZCZALNI ŚCIEKÓW		Nr rys. W-60
	działka nr 142 Gutowska Beata 06-210 Płoniały-Bramura, Kobylinek 5		skala: 1:100
	Inwestor: Gmina Płoniały-Bramura 06-210 Płoniały-Bramura 83A		data: 29.02.2012
	PROJEKTANT Adam Wardecki	Upr. bud. WAM/0046/PWOS/06	
	ASYSTENT Kamil Kiryjewski	Upr. bud. WAM/0092/PWOK/10	

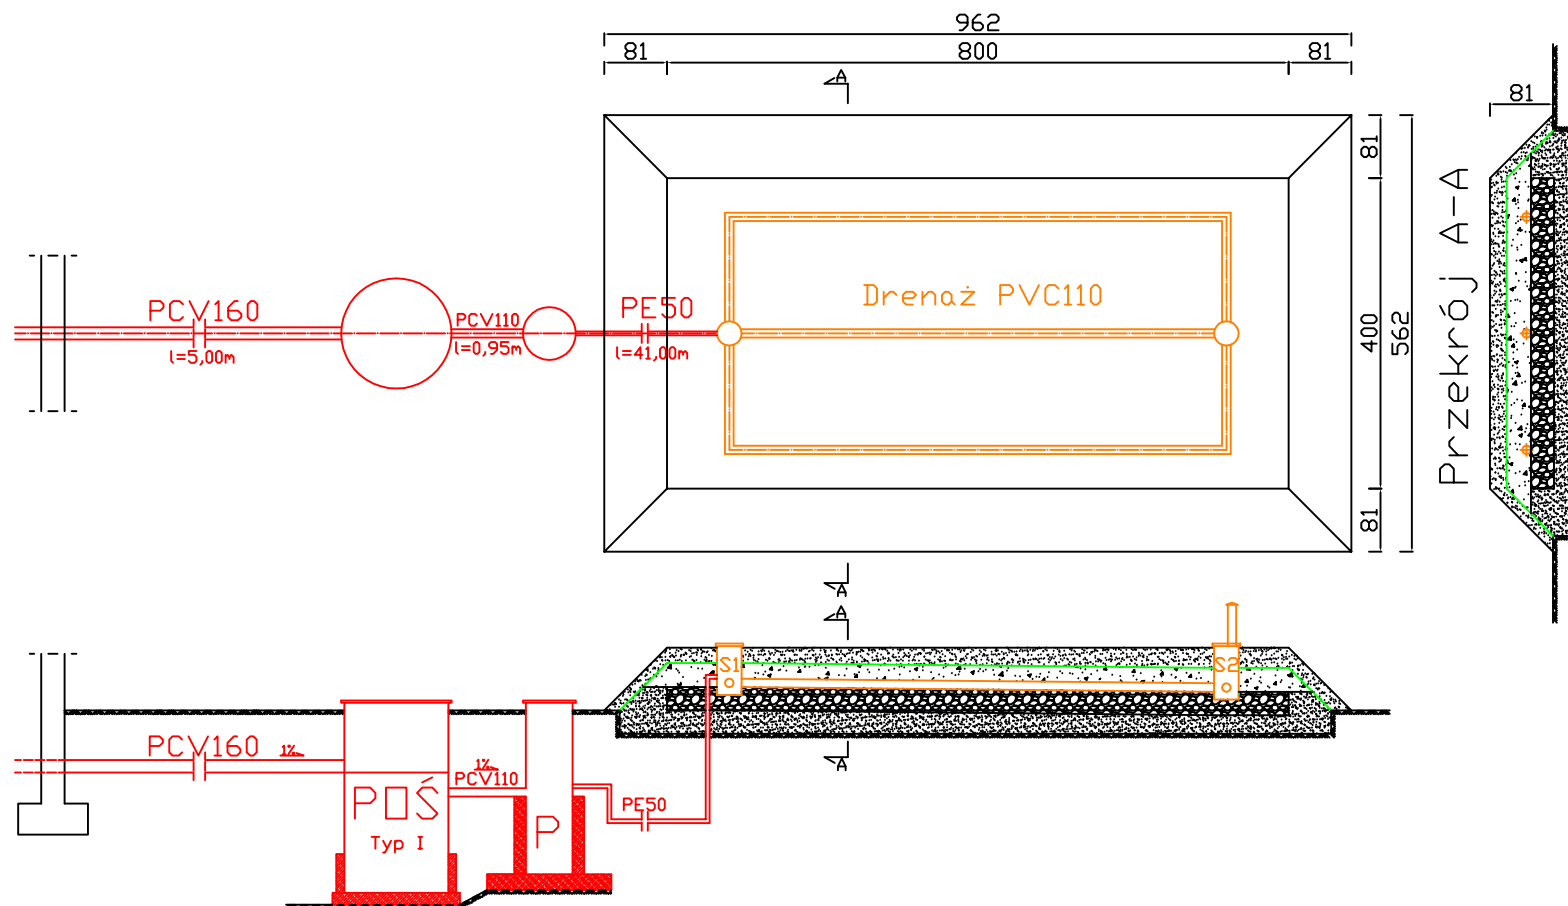

POŚ - przydomowa oczyszczalnia ścieków

P - przepompownia

S1 - studzienka rozdzielcza

S2 - studzienka zbiorcza wentylująca

— - geowłóknina


■ - grunt rodzimy

■ - żwir 16-32mm

■ - pospółka

■ - piasek

BIURO OBSŁUGI BUDOWNICTWA "AQUA CONSULTING" 06-330 CHORZELE ul. Padlewskiego 31 tel./fax 89 623 18 61	PROJEKT WYKONAWCZY PRZYDOMOWYCH OCZYSZCZALNI ŚCIEKÓW		Nr rys. W-61
	działka nr 39 Nowotka Andrzej 06-210 Płoniały-Bramura, Kobylinek 20		skala: 1:100
	Inwestor: Gmina Płoniały-Bramura 06-210 Płoniały-Bramura 83A		data: 29.02.2012
	PROJEKTANT Adam Wardecki		
ASYSTENT Kamil Kiryjewski		Upr. bud. WAM/0046/PWOS/06	
		Upr. bud. WAM/0092/PWOK/10	

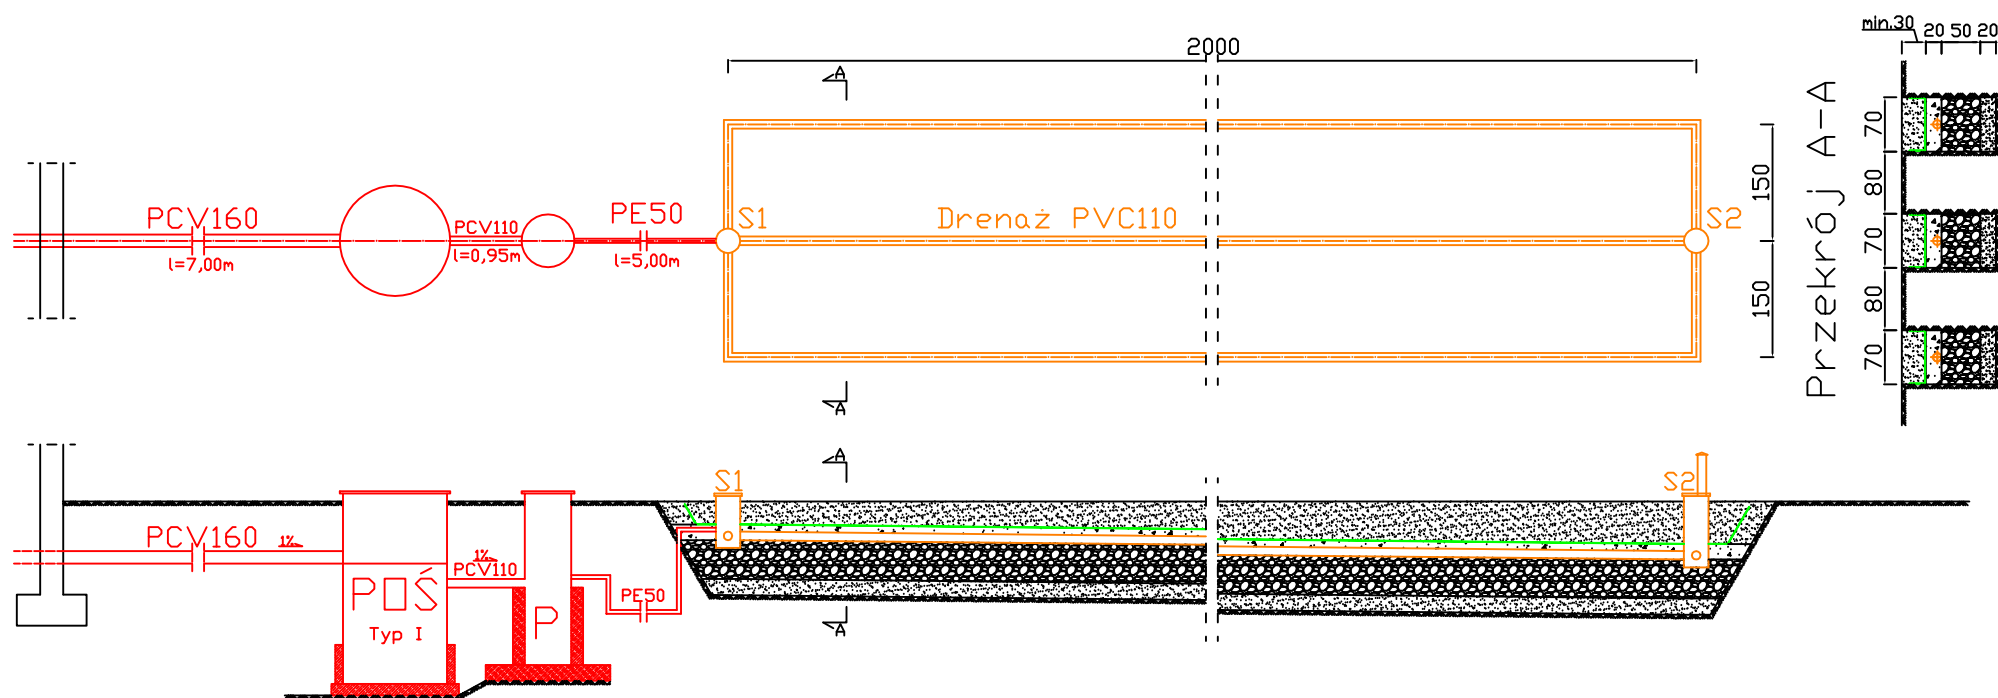

POŚ - przydomowa oczyszczalnia ścieków

P - przepompownia

S1 - studzienka rozdzielcza

S2 - studzienka zbiorcza wentylująca

— - geowłóknina


■ - grunt rodzimy

■ - żwir 16-32mm

■ - pospółka

■ - piasek

BIURO OBSŁUGI BUDOWNICTWA "AQUA CONSULTING" 06-330 CHORZELE ul. Padlewskiego 31 tel./fax 89 623 18 61	PROJEKT WYKONAWCZY PRZYDOMOWYCH OCZYSZCZALNI ŚCIEKÓW	Nr rys. W-62
	działka nr 60 Chodkowska Joanna 06-210 Płoniały-Bramura, Krzyżewo Borowe 16	skala: 1:100
	Inwestor: Gmina Płoniały-Bramura 06-210 Płoniały-Bramura 83A	data: 20.03.2012
	PROJEKTANT Adam Wardecki	
ASYSTENT Kamil Kiryjewski	Upr. bud. WAM/0046/PWOS/06	
	Upr. bud. WAM/0092/PWOK/10	

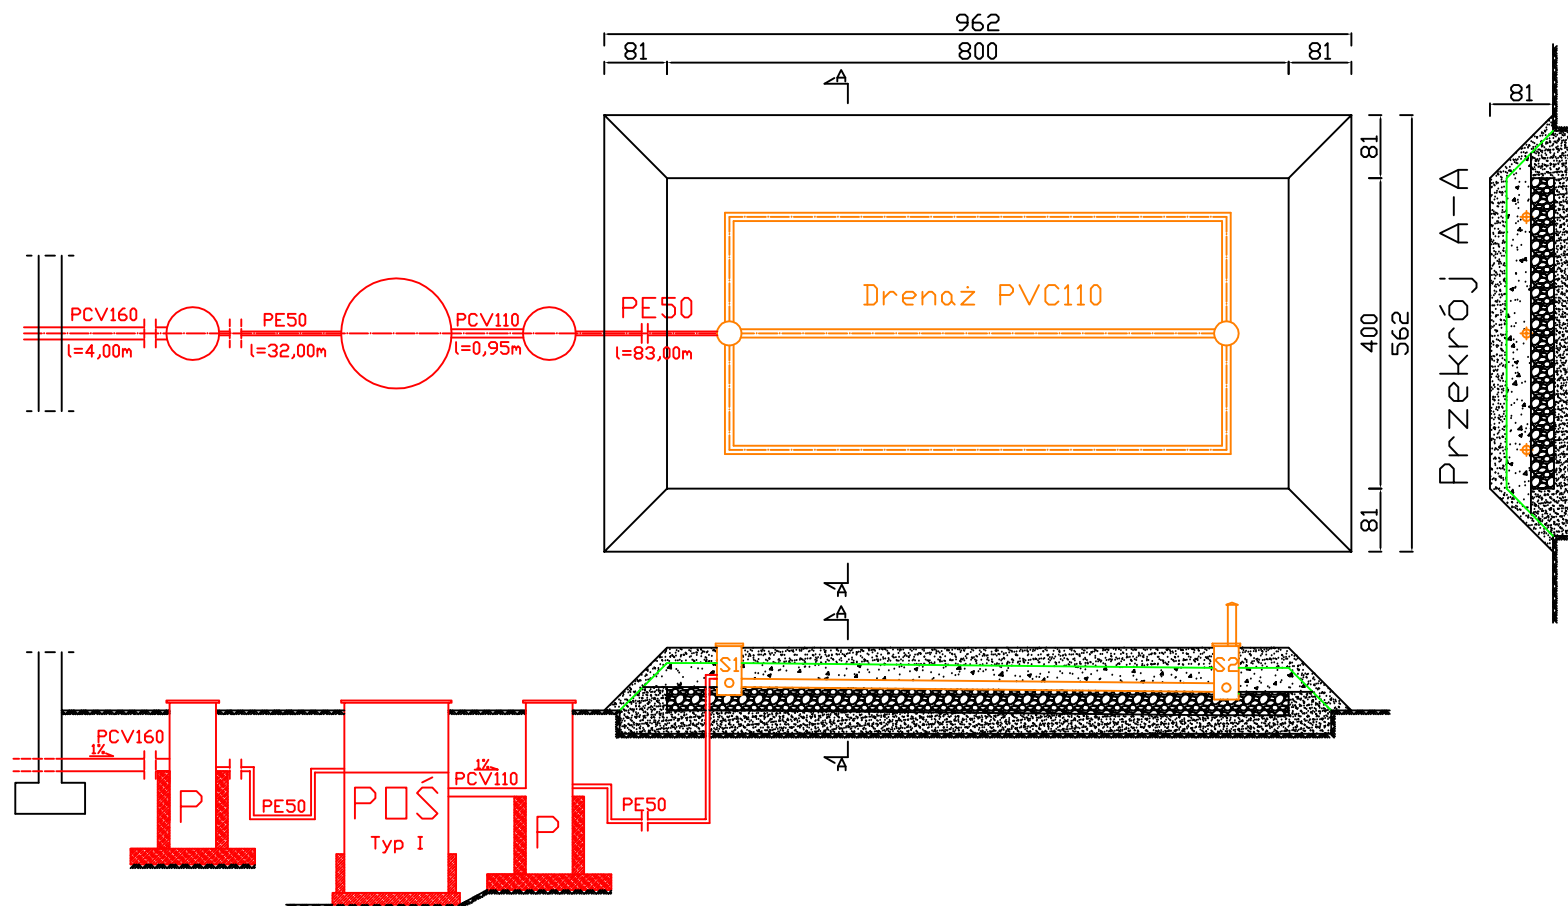

POŚ - przydomowa oczyszczalnia ścieków

P - przepompownia

S1 - studzienka rozdzielcza

S2 - studzienka zbiorcza wentylująca

— - geowłóknina


■ - grunt rodzimy

■ - żwir 16-32mm

■ - pospółka

■ - piasek

BIURO OBSŁUGI BUDOWNICTWA "AQUA CONSULTING" 06-330 CHORZELE ul. Padlewskiego 31 tel./fax 89 623 18 61	PROJEKT WYKONAWCZY PRZYDOMOWYCH OCZYSZCZALNI ŚCIEKÓW		Nr rys. W-63
	działka nr 99 Konikiewicz Ryszard 06-200 Maków Maz., Młodzianowo 20		skala: 1:100
	Inwestor: Gmina Płoniawy-Bramura 06-210 Płoniawy-Bramura 83A		data: 29.02.2012
	PROJEKTANT Adam Wardecki	Upr. bud. WAM/0046/PWOS/06	
ASYSTENT Kamil Kiryjewski	Upr. bud. WAM/0092/PWOK/10		

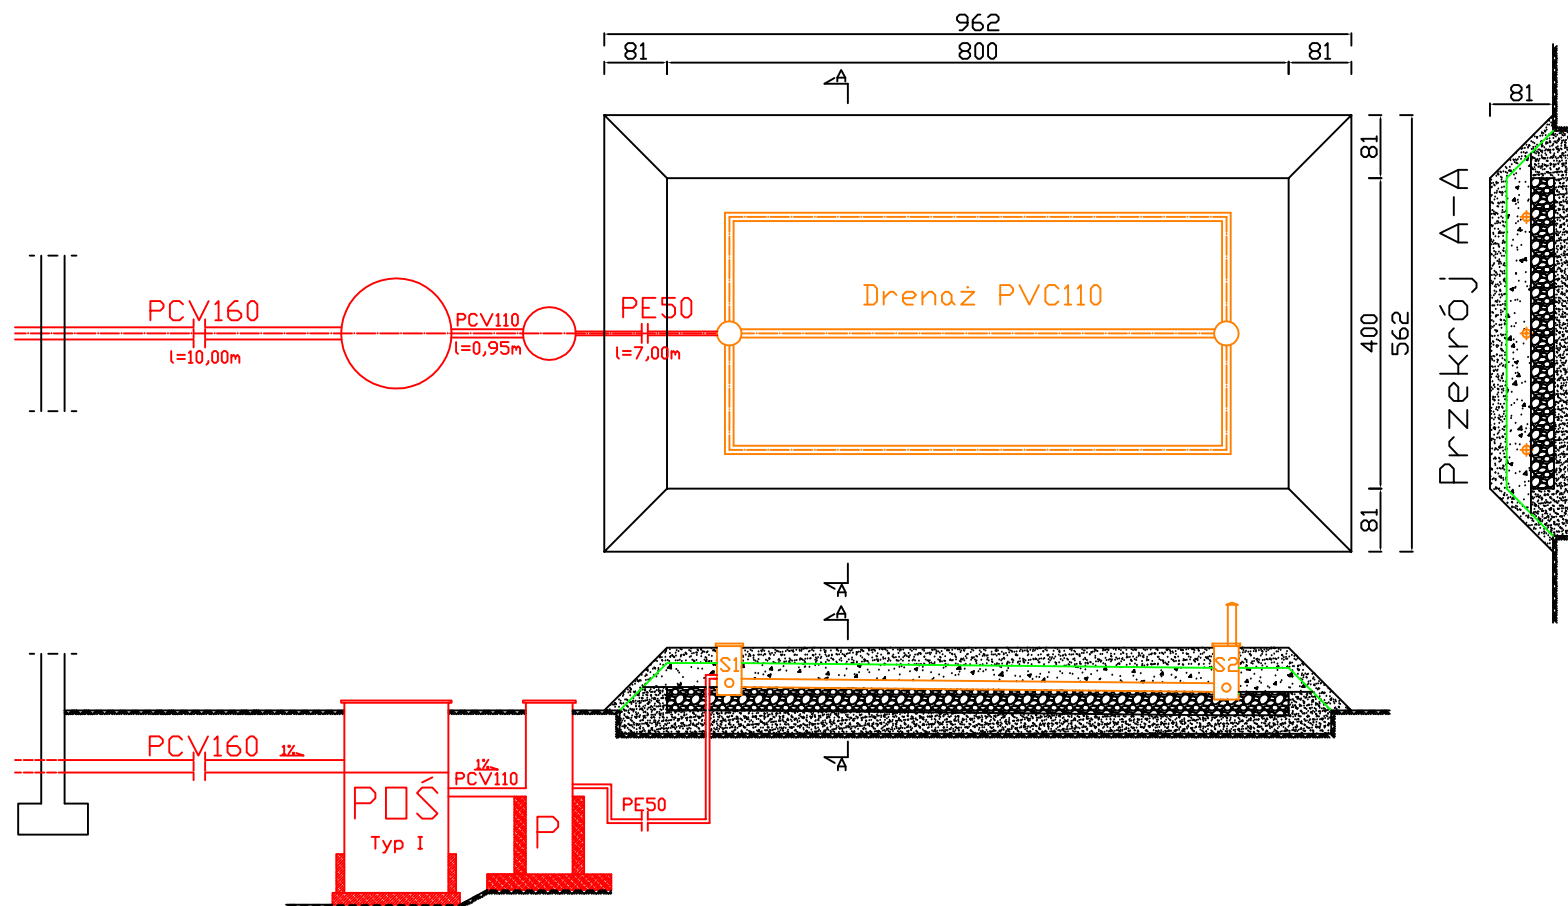

POŚ - przydomowa oczyszczalnia ścieków

P - przepompownia

S1 - studzienka rozdzielcza

S2 - studzienka zbiorcza wentylująca

— - geowłóknina


— - grunt rodzimy

— - żwir 16-32mm

— - pospółka

— - piasek

BIURO OBSŁUGI BUDOWNICTWA "AQUA CONSULTING" 06-330 CHORZELE ul. Padlewskiego 31 tel./fax 89 623 18 61	PROJEKT WYKONAWCZY PRZYDOMOWYCH OCZYSZCZALNI ŚCIEKÓW		Nr rys. W-64
	działka nr 105 Cesarek Dariusz 06-200 Maków Maz., Młodzianowo 17		skala: 1:100
	Inwestor: Gmina Płoniawy-Bramura 06-210 Płoniawy-Bramura 83A		data: 05.03.2012
	PROJEKTANT Adam Wardecki	Upr. bud. WAM/0046/PWOS/06	
ASYSTENT Kamil Kiryjewski	Upr. bud. WAM/0092/PWOK/10		

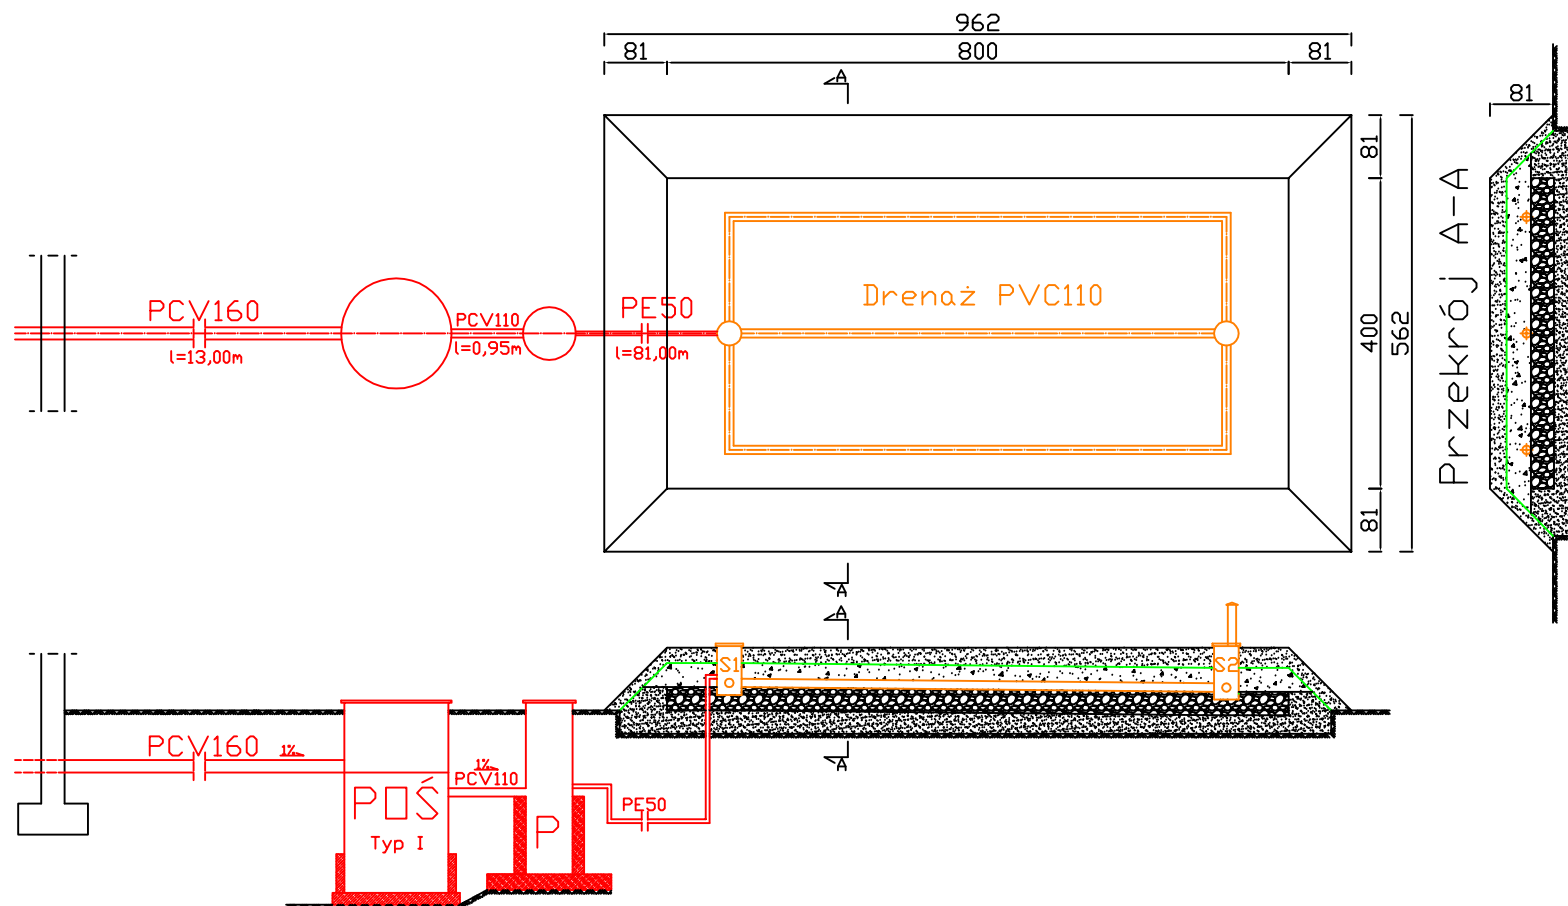

POŚ - przydomowa oczyszczalnia ścieków

P - przepompownia

S1 - studzienka rozdzielcza

S2 - studzienka zbiorcza wentylująca

— - geowłóknina


■ - grunt rodzimy

■ - żwir 16-32mm

■ - pospółka

■ - piasek

BIURO OBSŁUGI BUDOWNICTWA "AQUA CONSULTING" 06-330 CHORZELE ul. Padlewskiego 31 tel./fax 89 623 18 61	PROJEKT WYKONAWCZY PRZYDOMOWYCH OCZYSZCZALNI ŚCIEKÓW		Nr rys. W-65
	działka nr 108 Skierkowski Jacek 06-200 Maków Maz., Młodzianowo 16		skala: 1:100
	Inwestor: Gmina Płoniawy-Bramura 06-210 Płoniawy-Bramura 83A		data: 05.03.2012
	PROJEKTANT Adam Wardecki	Upr. bud. WAM/0046/PWOS/06	
ASYSTENT Kamil Kiryjewski	Upr. bud. WAM/0092/PWOK/10		

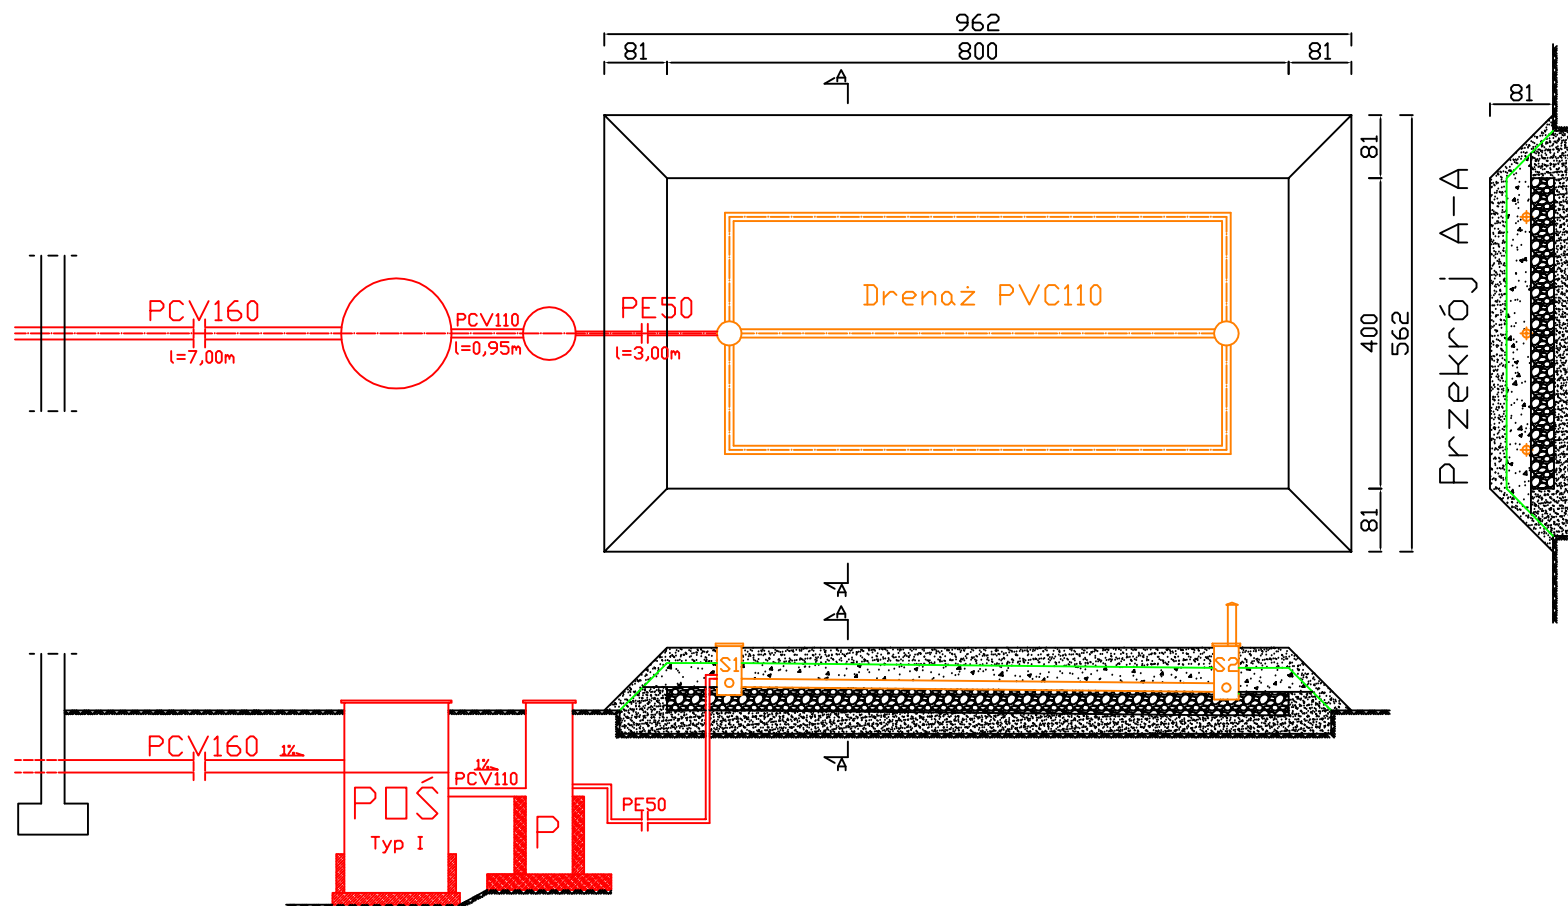

POŚ - przydomowa oczyszczalnia ścieków

P - przepompownia

S1 - studzienka rozdzielcza

S2 - studzienka zbiorcza wentylująca

— - geowłóknina


■ - grunt rodzimy


■ - żwir 16-32mm

■ - pospółka

■ - piasek

BIURO OBSŁUGI BUDOWNICTWA "AQUA CONSULTING" 06-330 CHORZELE ul. Padlewskiego 31 tel./fax 89 623 18 61	PROJEKT WYKONAWCZY PRZYDOMOWYCH OCZYSZCZALNI ŚCIEKÓW		Nr rys. W-66
	działka nr 104 Grzeszczak Włodzimierz 06-200 Maków Maz., Młodzianowo 18		skala: 1:100
	Inwestor: Gmina Płoniawy-Bramura 06-210 Płoniawy-Bramura 83A		data: 05.03.2012
	PROJEKTANT Adam Wardecki	Upr. bud. WAM/0046/PWOS/06	
	ASYSTENT Kamil Kiryjewski	Upr. bud. WAM/0092/PWOK/10	

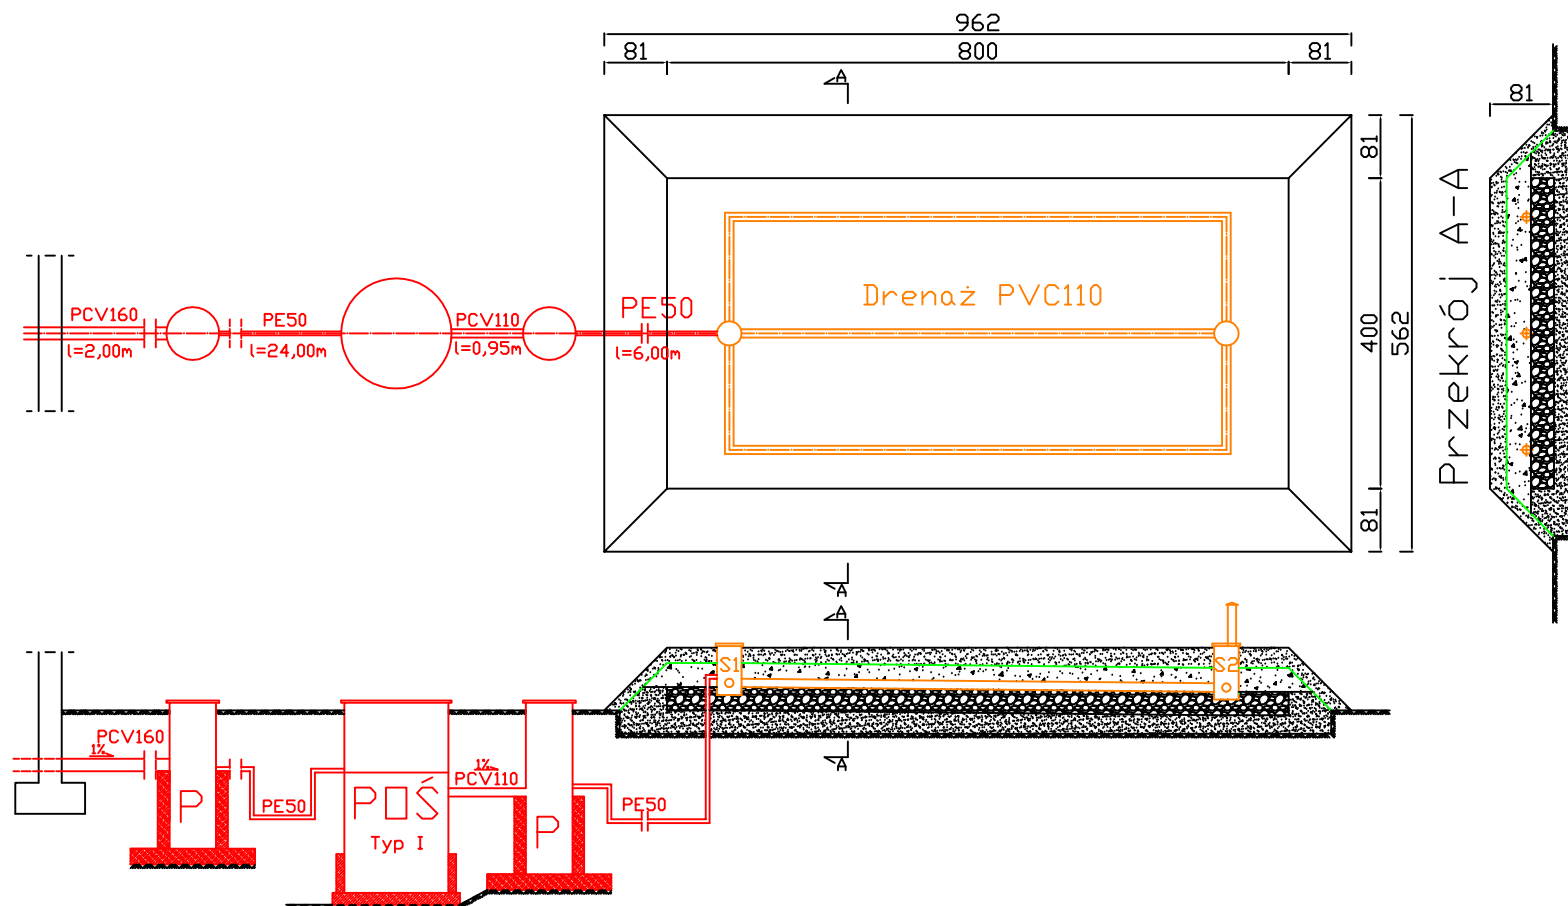

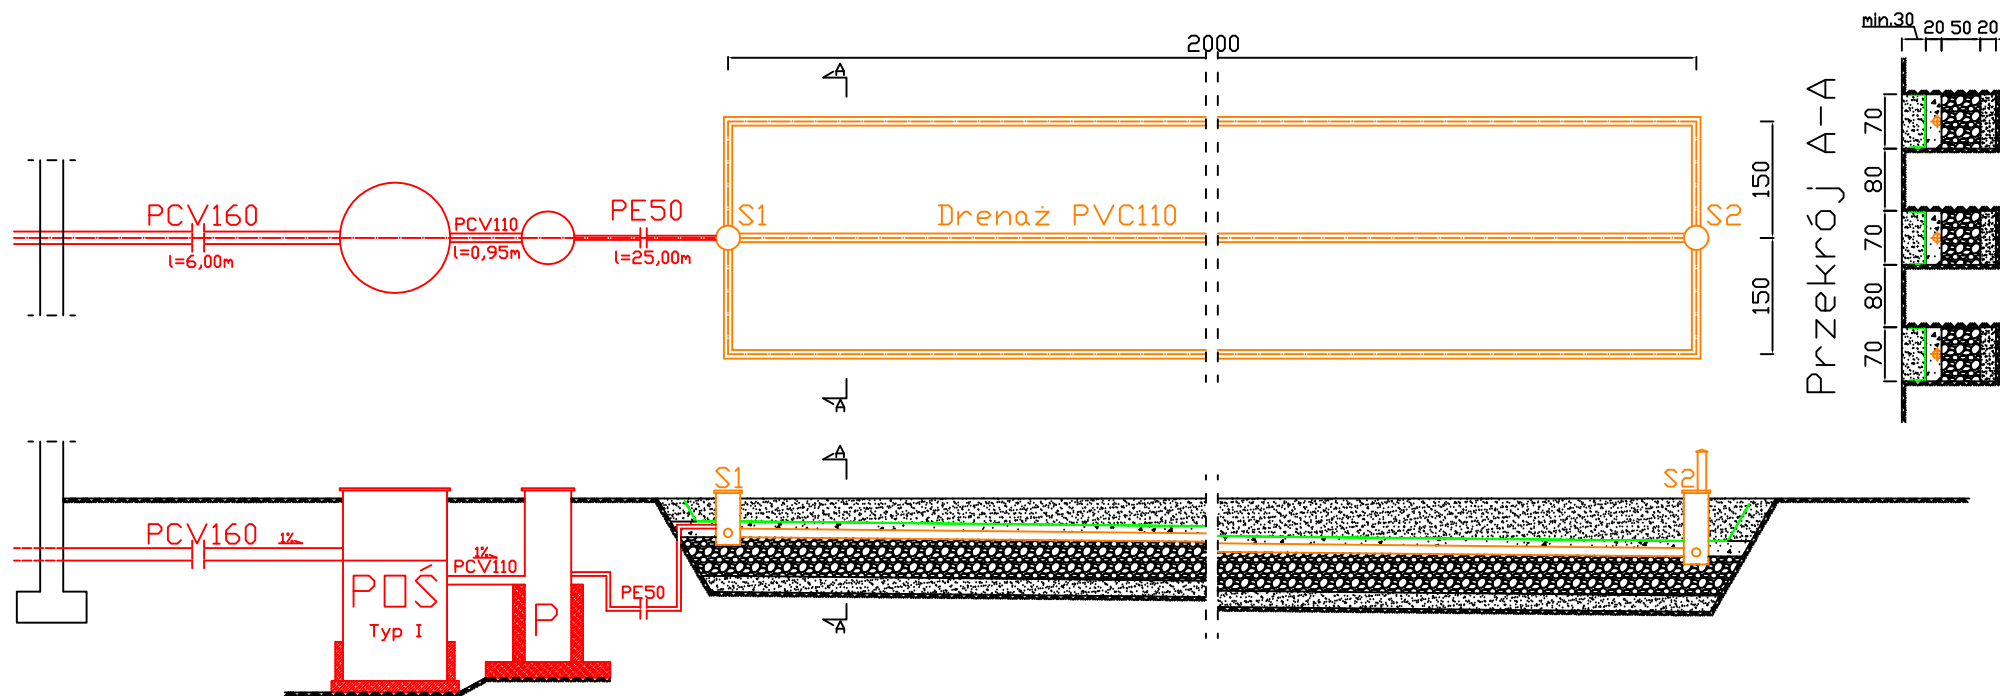

POŚ - przydomowa oczyszczalnia ścieków

P - przepompownia

S1 - studzienka rozdzielcza

S2 - studzienka zbiorcza wentylująca

— - geowłóknina


■ - grunt rodzimy

■ - żwir 16-32mm

■ - pospółka

■ - piasek

BIURO OBSŁUGI BUDOWNICTWA "AQUA CONSULTING" 06-330 CHORZELE ul. Padlewskiego 31 tel./fax 89 623 18 61	PROJEKT WYKONAWCZY PRZYDOMOWYCH OCZYSZCZALNI ŚCIEKÓW		Nr rys. W-68
	działka nr 98/1 Budna Elżbieta 06-210 Płoniały-Bramura, Nowa Zblich 3		skala: 1:100
	Inwestor: Gmina Płoniały-Bramura 06-210 Płoniały-Bramura 83A		data: 20.03.2012
	PROJEKTANT Adam Wardecki	Upr. bud. WAM/0046/PWDS/06	
	ASYSTENT Kamil Kiryjewski	Upr. bud. WAM/0092/PWOK/10	

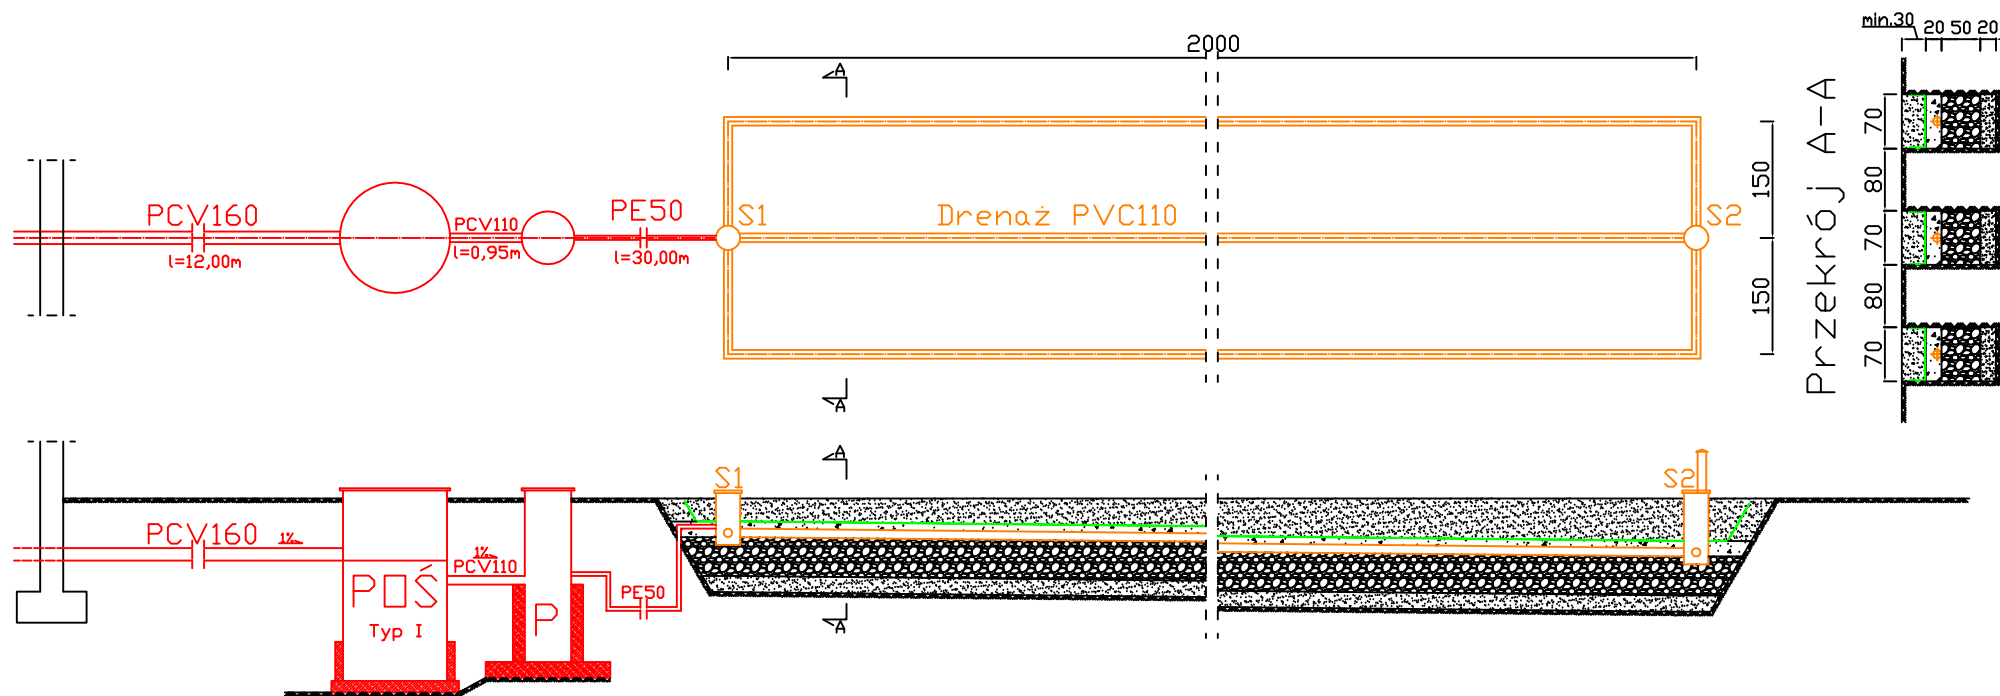

POŚ - przydomowa oczyszczalnia ścieków

P - przepompownia

S1 - studzienka rozdzielcza

S2 - studzienka zbiorcza wentylująca

— - geowłóknina


■ - grunt rodzimy

■ - żwir 16-32mm

■ - pospółka

■ - piasek

BIURO OBSŁUGI BUDOWNICTWA "AQUA CONSULTING" 06-330 CHORZELE ul. Padlewskiego 31 tel./fax 89 623 18 61	PROJEKT WYKONAWCZY PRZYDOMOWYCH OCZYSZCZALNI ŚCIEKÓW	Nr rys. W-69
	działka nr 20 Krawczyk Krzysztof 06-210 Płoniały-Bramura, Nowa Zblich 14	skala: 1:100
	Inwestor: Gmina Płoniały-Bramura 06-210 Płoniały-Bramura 83A	data: 20.03.2012
	PROJEKTANT Adam Wardecki	
ASYSTENT Kamil Kiryjewski	Upr. bud. WAM/0046/PWOS/06	
	Upr. bud. WAM/0092/PWOK/10	

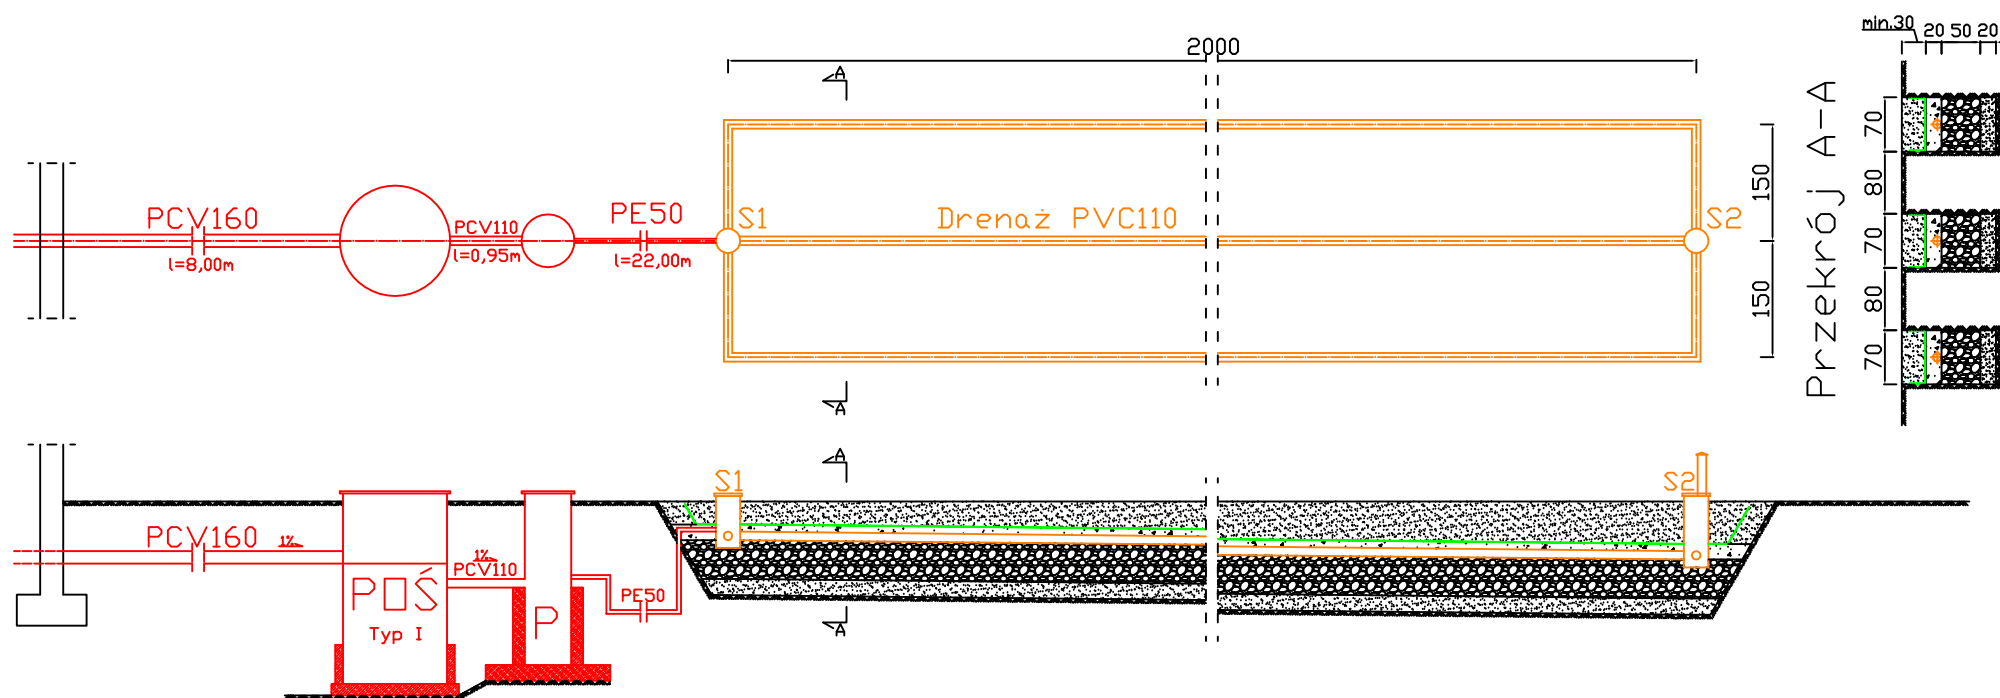

POŚ - przydomowa oczyszczalnia ścieków

P - przepompownia

S1 - studzienka rozdzielcza

S2 - studzienka zbiorcza wentylująca

— - geowłóknina


■ - grunt rodzimy

■ - żwir 16-32mm

■ - pospółka

■ - piasek

BIURO OBSŁUGI BUDOWNICTWA "AQUA CONSULTING" 06-330 CHORZELE ul. Padlewskiego 31 tel./fax 89 623 18 61	PROJEKT WYKONAWCZY PRZYDOMOWYCH OCZYSZCZALNI ŚCIEKÓW	Nr rys. W-7
	działka nr 67 Kowalczyk Urszula (Nowy Podoś 23) 06-212 Krasnosielec, ul. Wolności 9	skala: 1:100
	Inwestor: Gmina Płoniały-Bramura 06-210 Płoniały-Bramura 83A	data: 14.02.2012
PROJEKTANT Adam Wardecki	Upr. bud. WAM/0046/PWOS/06	
ASYSTENT Kamil Kiryjewski	Upr. bud. WAM/0092/PWOK/10	

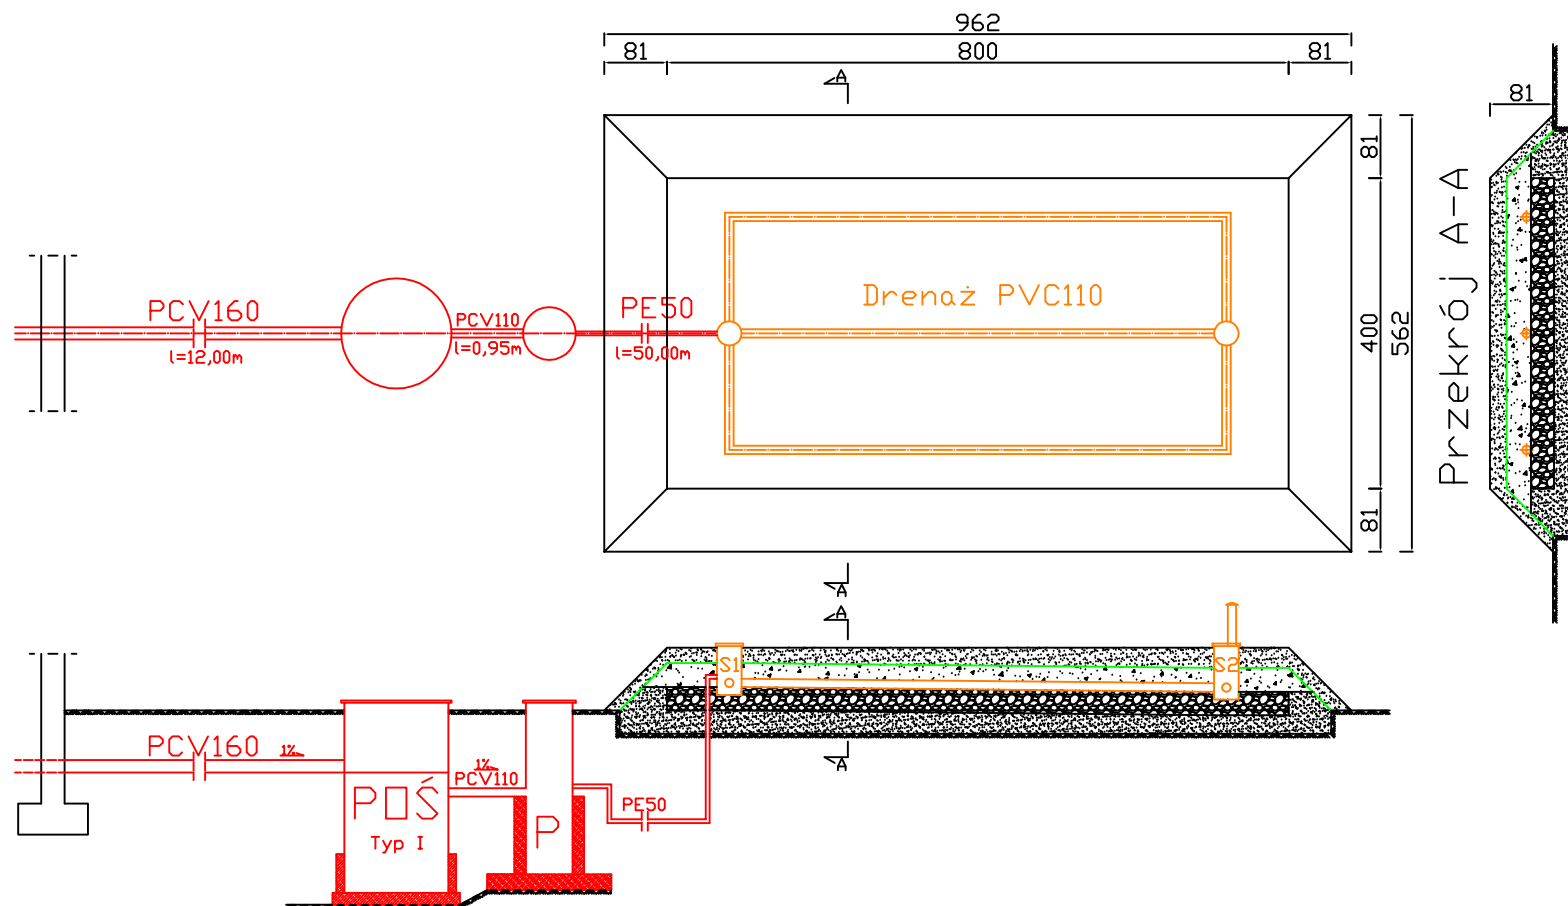

POŚ - przydomowa oczyszczalnia ścieków

P - przepompownia

S1 - studzienka rozdzielcza

S2 - studzienka zbiorcza wentylująca

— - geowłóknina


■ - grunt rodzimy

■ - żwir 16-32mm

■ - pospółka

■ - piasek

BIURO OBSŁUGI BUDOWNICTWA "AQUA CONSULTING" 06-330 CHORZELE ul. Padlewskiego 31 tel./fax 89 623 18 61	PROJEKT WYKONAWCZY PRZYDOMOWYCH OCZYSZCZALNI ŚCIEKÓW		Nr rys. W-70
	działka nr 81/1 Damięcki Andrzej 06-210 Płoniały-Bramura, Nowa Zblich 25		skala: 1:100
	Inwestor: Gmina Płoniały-Bramura 06-210 Płoniały-Bramura 83A		data: 27.03.2012
	PROJEKTANT Adam Wardecki	Upr. bud. WAM/0046/PWOS/06	
ASYSTENT Kamil Kiryjewski	Upr. bud. WAM/0092/PWOK/10		

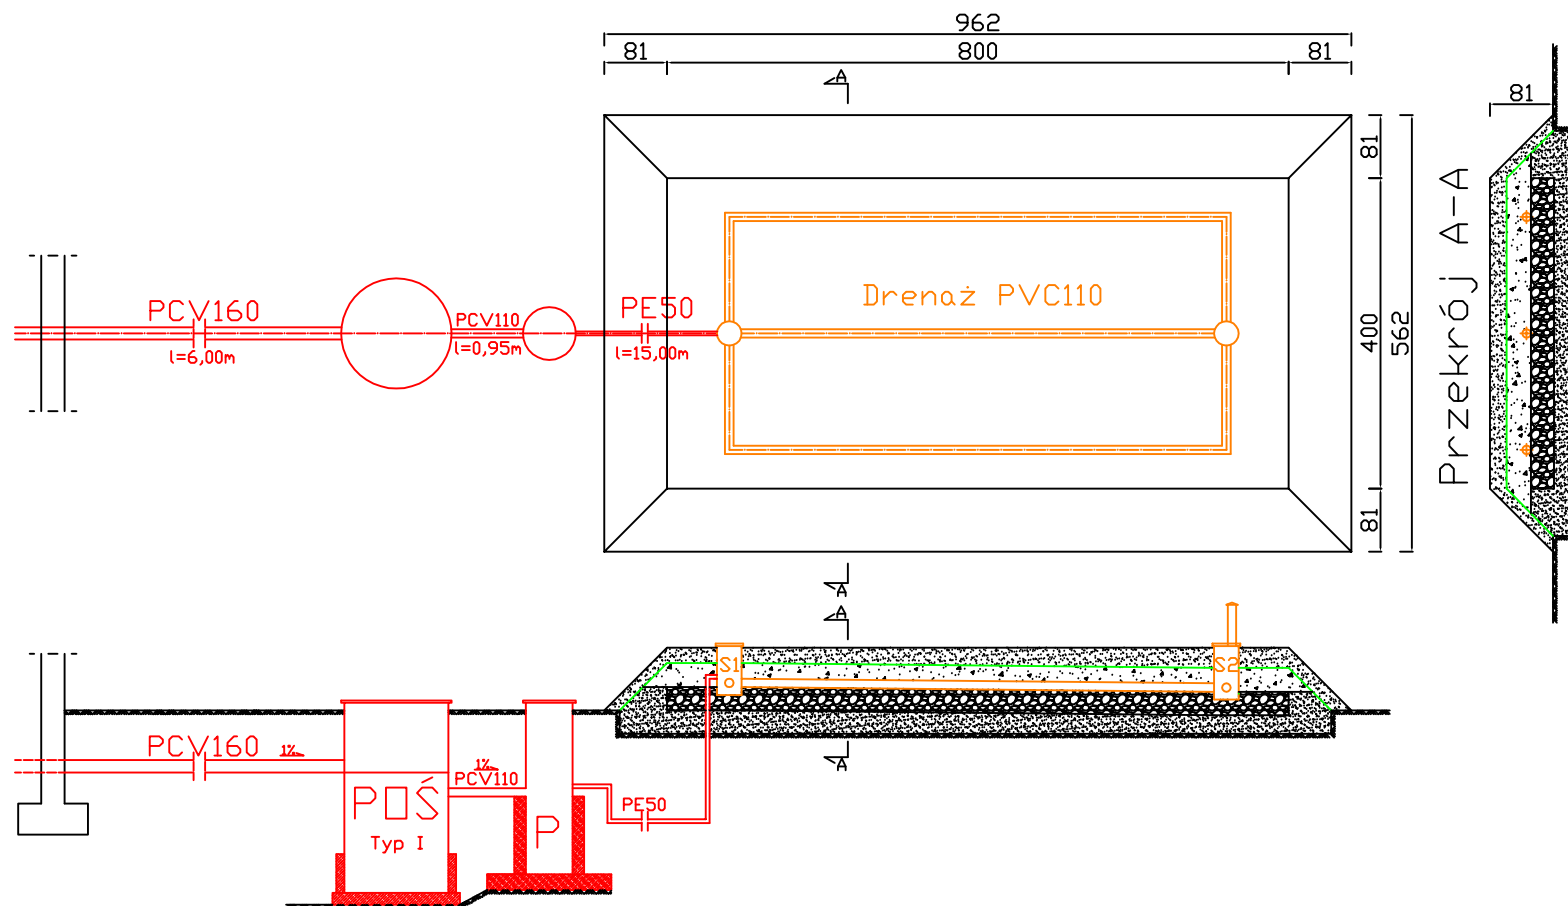

POŚ - przydomowa oczyszczalnia ścieków

P - przepompownia

S1 - studzienka rozdzielcza

S2 - studzienka zbiorcza wentylująca

— - geowłóknina


— - grunt rodzimy

— - żwir 16-32mm

— - pospółka

— - piasek

BIURO OBSŁUGI BUDOWNICTWA "AQUA CONSULTING" 06-330 CHORZELE ul. Padlewskiego 31 tel./fax 89 623 18 61	PROJEKT WYKONAWCZY PRZYDOMOWYCH OCZYSZCZALNI ŚCIEKÓW		Nr rys. W-71
	działka nr 81/2 Pawelczyk Kazimierz 06-210 Płoniały-Bramura, Nowa Zblich 25		skala: 1:100
	Inwestor: Gmina Płoniały-Bramura 06-210 Płoniały-Bramura 83A		data: 27.03.2012
	PROJEKTANT Adam Wardecki		
ASYSTENT Kamil Kiryjewski		Upr. bud. WAM/0046/PWOS/06	
		Upr. bud. WAM/0092/PWOK/10	

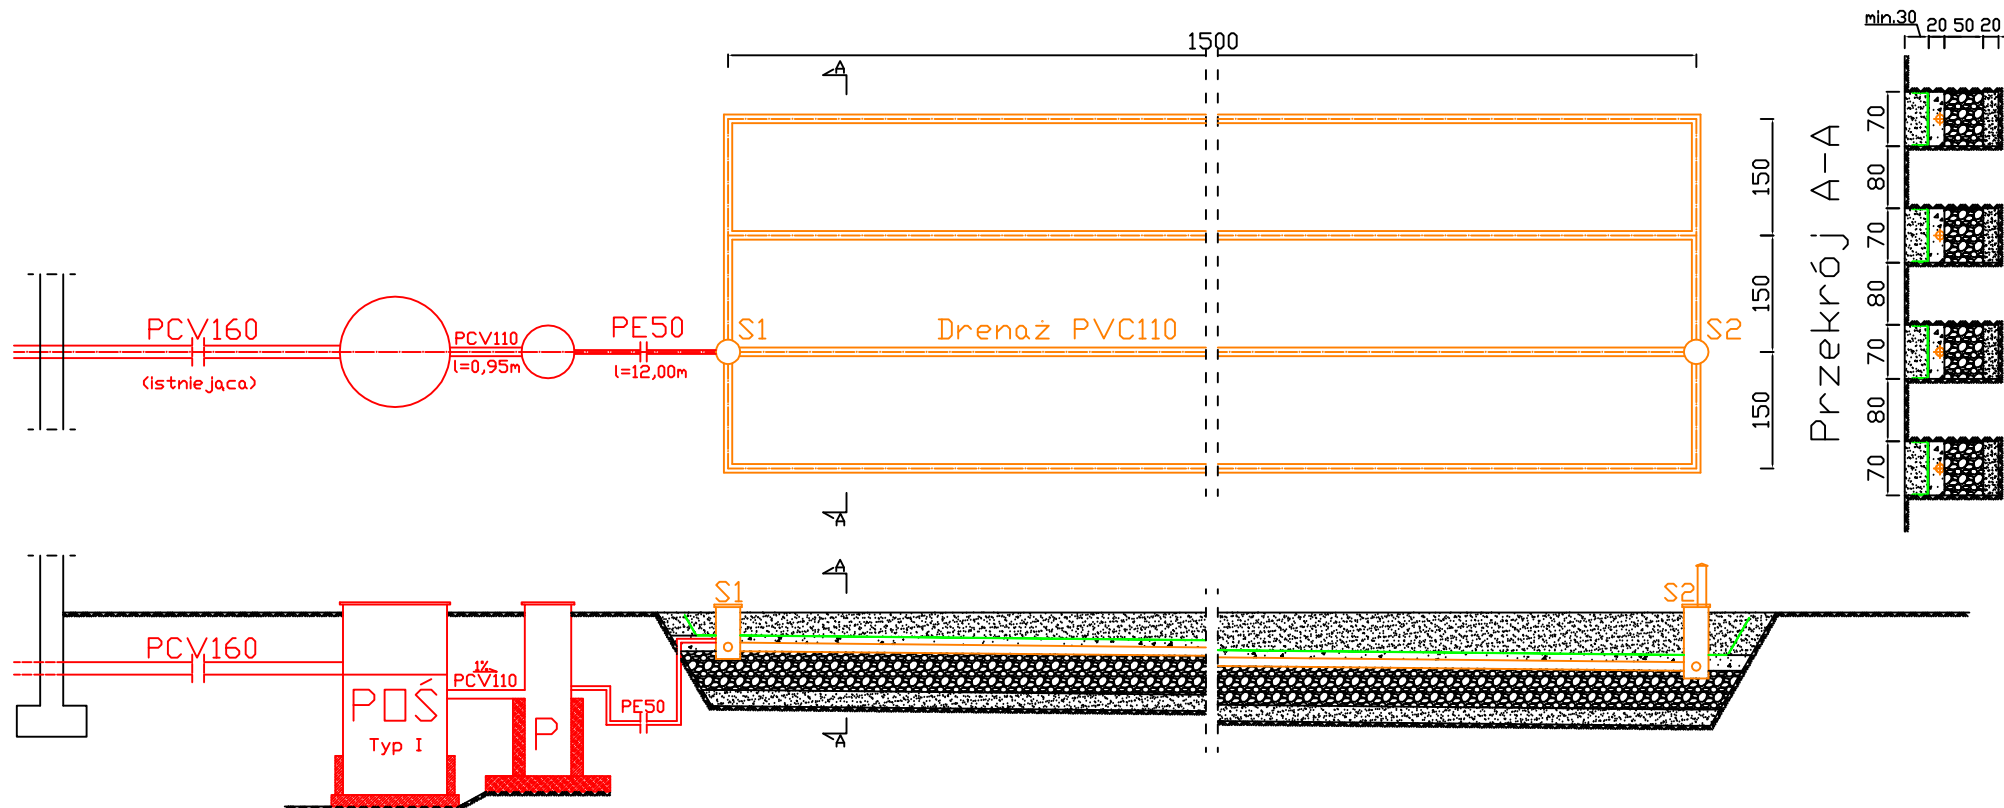

POŚ - przydomowa oczyszczalnia ścieków

P - przepompownia

S1 - studzienka rozdzielcza

S2 - studzienka zbiorcza wentylująca

— - geowłóknina


■ - grunt rodzimy

■ - żwir 16-32mm

■ - pospółka

■ - piasek

BIURO OBSŁUGI BUDOWNICTWA "AQUA CONSULTING" 06-330 CHORZELE ul. Padlewskiego 31 tel./fax 89 623 18 61	PROJEKT WYKONAWCZY PRZYDOMOWYCH OCZYSZCZALNI ŚCIEKÓW	Nr rys. W-72
	działka nr 98/3, 99/3 Klan Wiesław Józef (Nowa Zblich)	skala: 1:100
	02-934 Warszawa, ul. Korczyńska 13m27	data: 20.03.2012
	Inwestor: Gmina Płoniały-Bramura 06-210 Płoniały-Bramura 83A	
PROJEKTANT Adam Wardecki	Upr. bud. WAM/0046/PWDS/06	
ASYSTENT Kamil Kiryjewski	Upr. bud. WAM/0092/PWOK/10	

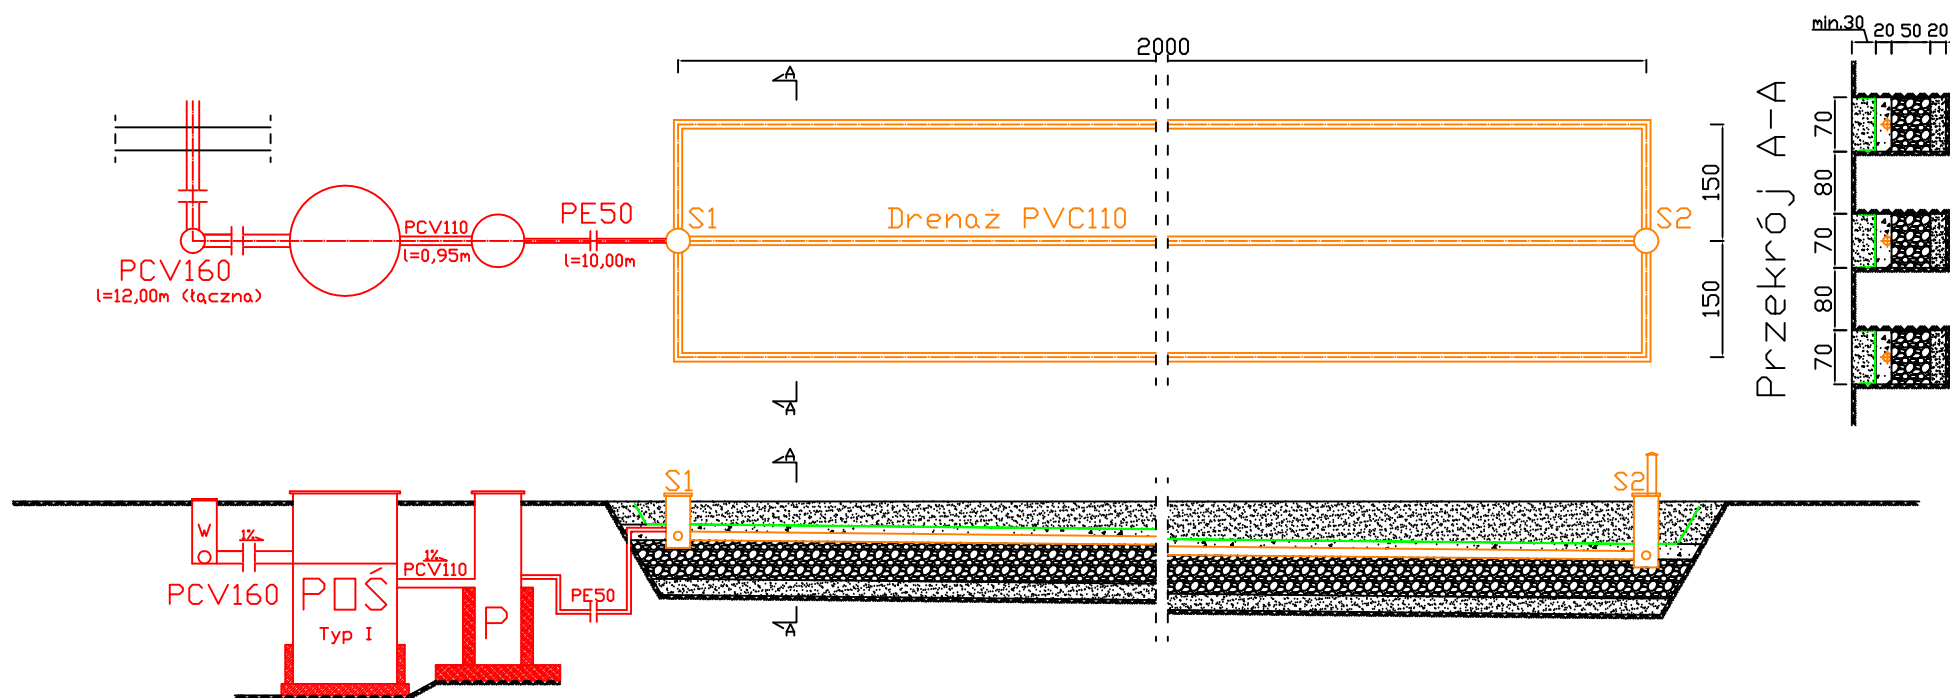

POŚ - przydomowa oczyszczalnia ścieków

P - przepompownia

S1 - studzienka rozdzielcza

S2 - studzienka zbiorcza wentylująca

W - studzienka Wavin

— geowłóknina


— grunt rodzimy

— żwir 16-32mm

— pospółka

— piasek

BIURO OBSŁUGI BUDOWNICTWA "AQUA CONSULTING" 06-330 CHORZELE ul. Padlewskiego 31 tel./fax 89 623 18 61	PROJEKT WYKONAWCZY PRZYDOMOWYCH OCZYSZCZALNI ŚCIEKÓW	Nr rys. W-73
	działka nr 84 Kotodziejski Robert 06-210 Płoniały-Bramura, Nowa Zblich 4	skala: 1:100
	Inwestor: Gmina Płoniały-Bramura 06-210 Płoniały-Bramura 83A	data: 27.03.2012
	PROJEKTANT Adam Wardecki	Upr. bud. WAM/0046/PWDS/06
ASYSTENT Kamil Kiryjewski	Upr. bud. WAM/0092/PWOK/10	

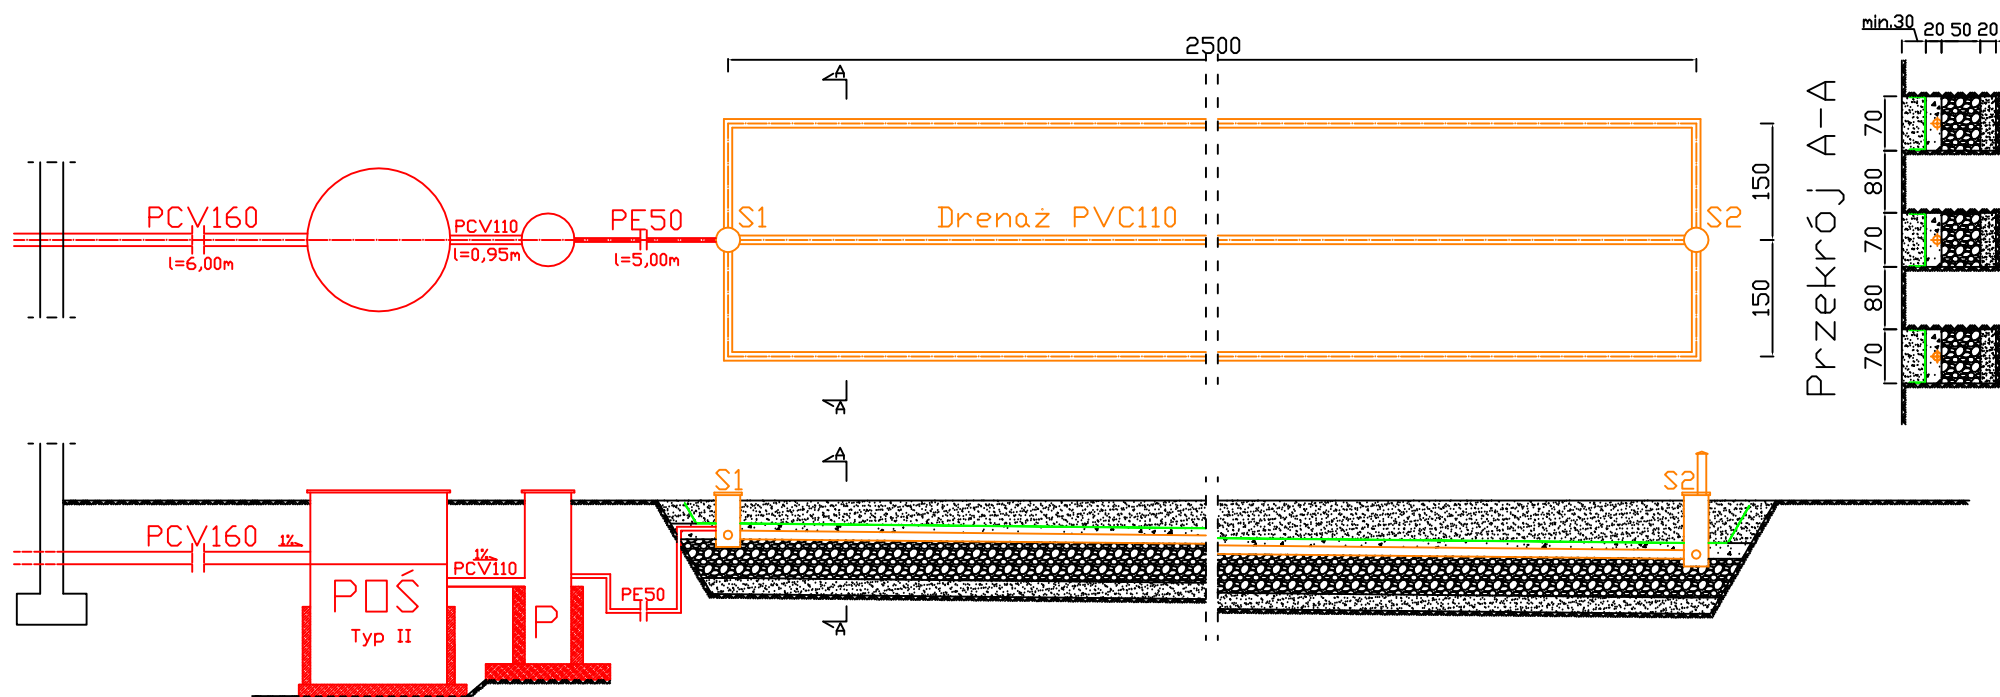

POŚ - przydomowa oczyszczalnia ścieków

P - przepompownia

S1 - studzienka rozdzielcza

S2 - studzienka zbiorcza wentylująca

— - geowłóknina


■ - grunt rodzimy

■ - żwir 16-32mm

■ - pospółka

■ - piasek

BIURO OBSŁUGI BUDOWNICTWA "AQUA CONSULTING" 06-330 CHORZELE ul. Padlewskiego 31 tel./fax 89 623 18 61	PROJEKT WYKONAWCZY PRZYDOMOWYCH OCZYSZCZALNI ŚCIEKÓW	Nr rys. W-74
	działka nr 4 Krepski Marek 06-210 Płoniały-Bramura, Nowa Zblich 13	skala: 1:100
	Inwestor: Gmina Płoniały-Bramura 06-210 Płoniały-Bramura 83A	data: 20.03.2012
	PROJEKTANT Adam Wardecki	Upr. bud. WAM/0046/PWOS/06
ASYSTENT Kamil Kiryjewski	Upr. bud. WAM/0092/PWOK/10	

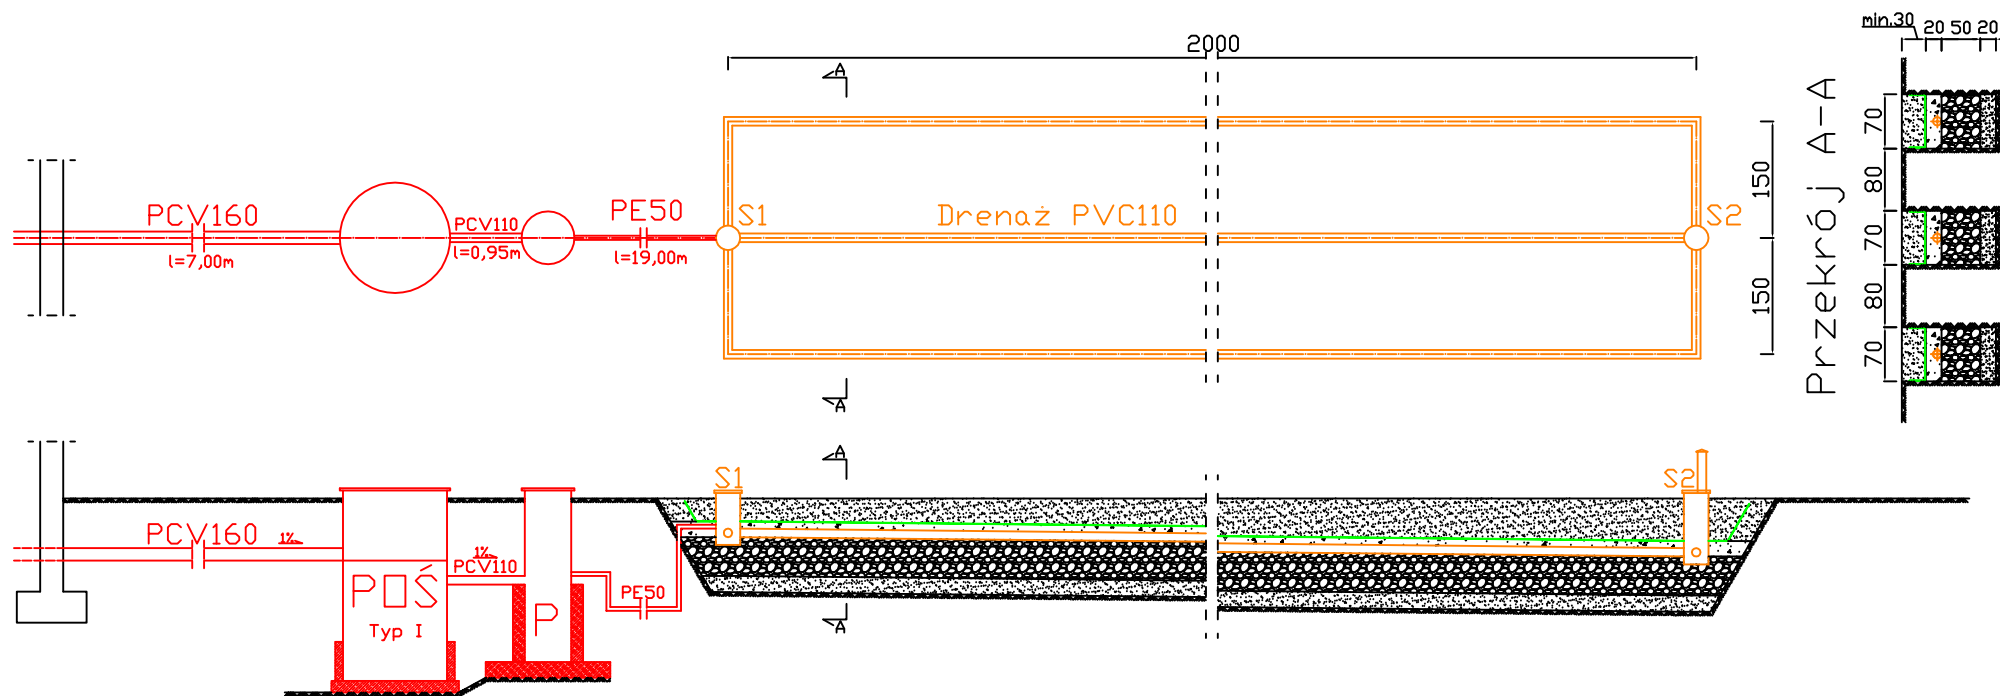

POŚ - przydomowa oczyszczalnia ścieków

P - przepompownia

S1 - studzienka rozdzielcza

S2 - studzienka zbiorcza wentylująca

— - geowłóknina


■ - grunt rodzimy

■ - żwir 16-32mm

■ - pospółka

■ - piasek

BIURO OBSŁUGI BUDOWNICTWA "AQUA CONSULTING" 06-330 CHORZELE ul. Padlewskiego 31 tel./fax 89 623 18 61	PROJEKT WYKONAWCZY PRZYDOMOWYCH OCZYSZCZALNI ŚCIEKÓW	Nr rys. W-75
	działka nr 64 Demska Elżbieta 13-200 Działdowo, ul. Norwida 27/21 06-210 Płoniały-Bramura, Bobino Grzybki 2	skala: 1:100
	Inwestor: Gmina Płoniały-Bramura 06-210 Płoniały-Bramura 83A	data: 14.03.2012
	PROJEKTANT Adam Wardecki ASYSTENT Kamil Kiryjewski	Upr. bud. WAM/0046/PWOS/06 Upr. bud. WAM/0092/PWOK/10

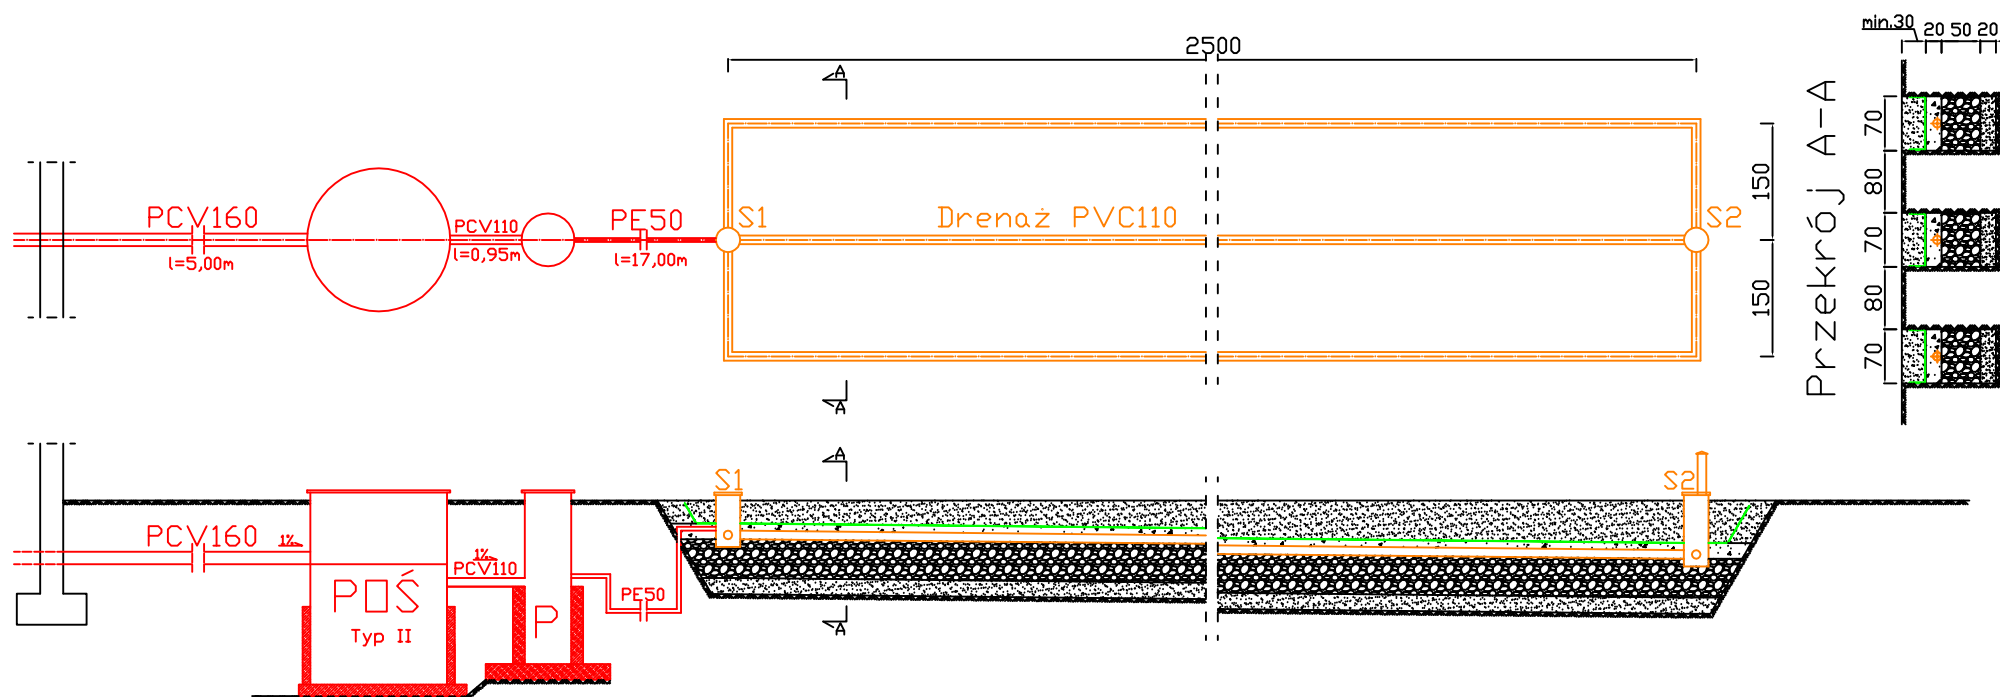

POŚ - przydomowa oczyszczalnia ścieków

P - przepompownia

S1 - studzienka rozdzielcza

S2 - studzienka zbiorcza wentylująca

— - geowłóknina


■ - grunt rodzimy

■ - żwir 16-32mm

■ - pospółka

■ - piasek

BIURO OBSŁUGI BUDOWNICTWA "AQUA CONSULTING" 06-330 CHORZELE ul. Padlewskiego 31 tel./fax 89 623 18 61	PROJEKT WYKONAWCZY PRZYDOMOWYCH OCZYSZCZALNI ŚCIEKÓW	Nr rys. W-76
	działka nr 69 Niestępski Marek 06-210 Płoniały-Bramura, Bobino Grzybki 14	skala: 1:100
	Inwestor: Gmina Płoniały-Bramura 06-210 Płoniały-Bramura 83A	data: 20.03.2012
	PROJEKTANT Adam Wardecki	Upr. bud. WAM/0046/PWOS/06
ASYSTENT Kamil Kiryjewski	Upr. bud. WAM/0092/PWOK/10	

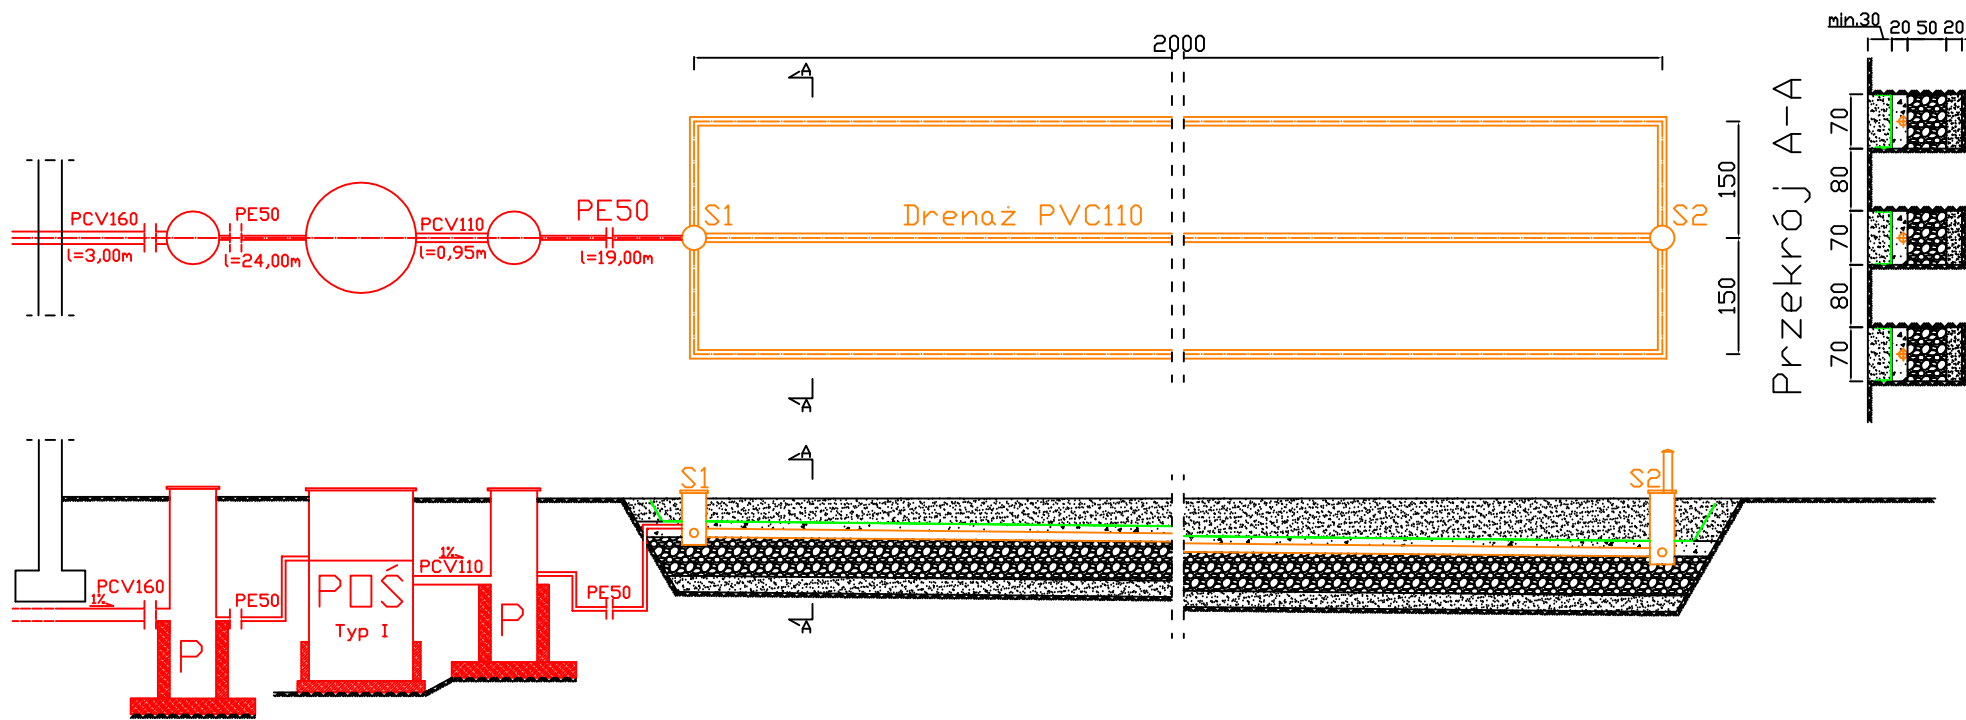

POŚ - przydomowa oczyszczalnia ścieków

P - przepompownia

S1 - studzienka rozdzielcza

S2 - studzienka zbiorcza wentylująca

— - geowłóknina

■ - grunt rodzimy


■ - żwir 16-32mm

■ - pospółka

■ - piasek

UWAGA: PRZECISK POD DROGĄ GMINNĄ PE80 - 9mb

BIURO OBSŁUGI BUDOWNICTWA "AQUA CONSULTING" 06-330 CHORZELE ul. Padlewskiego 31 tel./fax 89 623 18 61	PROJEKT WYKONAWCZY PRZYDOMOWYCH OCZYSZCZALNI ŚCIEKÓW	Nr rys. W-77
	działka nr 53, 67 Szczepankowski Ireneusz 06-210 Płoniały-Bramura, Bobino Grzybki 6	skala: 1:100
	Inwestor: Gmina Płoniały-Bramura 06-210 Płoniały-Bramura 83A	data: 20.03.2012
	PROJEKTANT Adam Wardecki	Upr. bud. WAM/0046/PWDS/06
ASYSTENT Kamil Kiryjewski	Upr. bud. WAM/0092/PWOK/10	

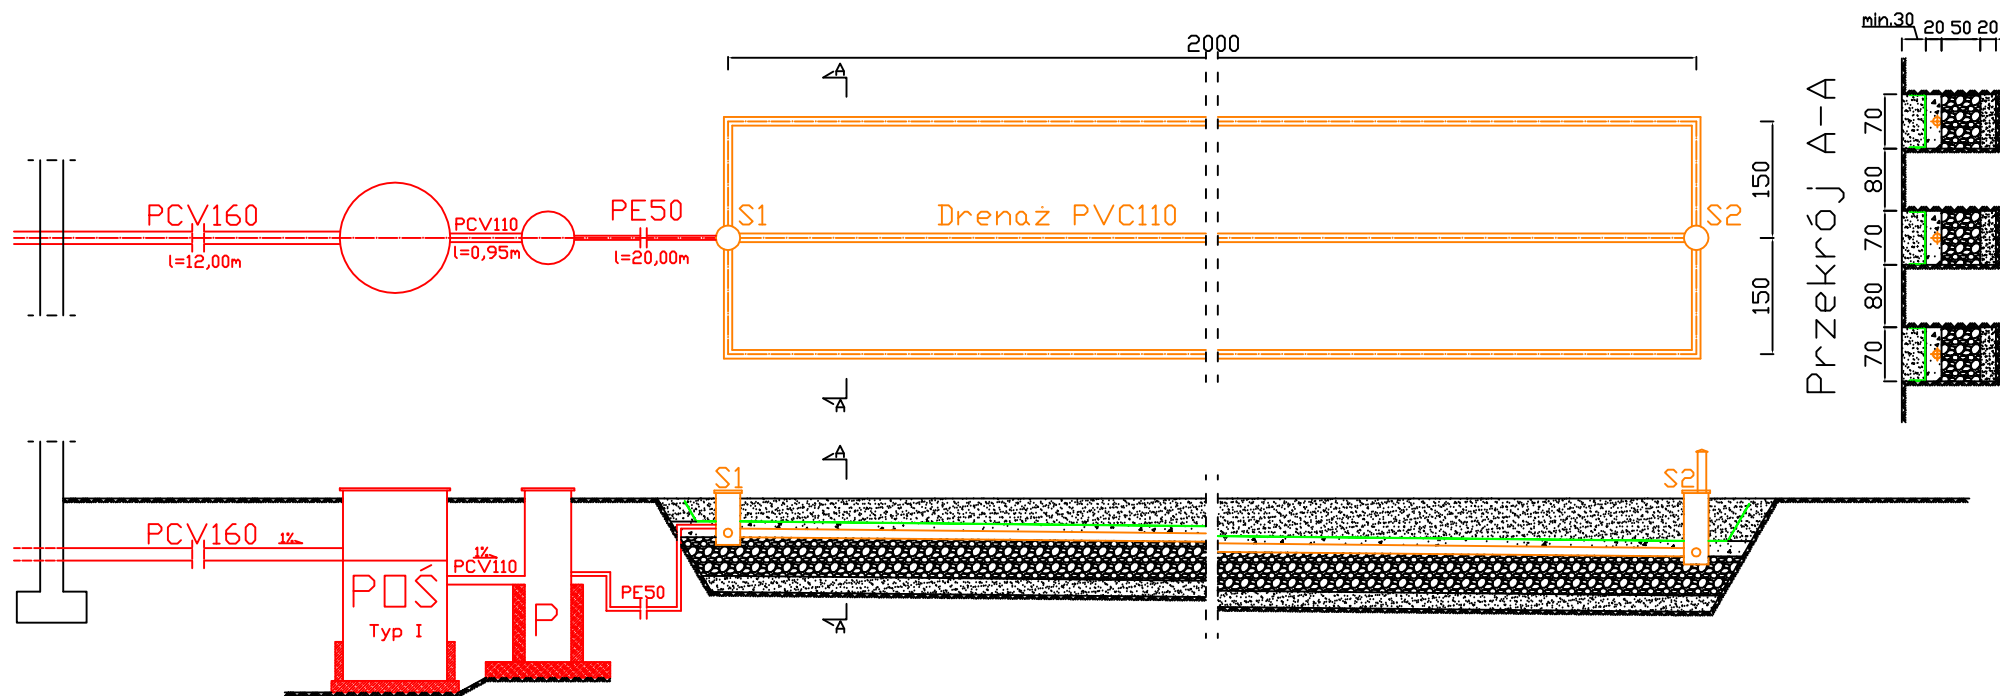

POŚ - przydomowa oczyszczalnia ścieków

P - przepompownia

S1 - studzienka rozdzielcza

S2 - studzienka zbiorcza wentylująca

— geowłóknina


— grunt rodzimy

— żwir 16-32mm

— pospółka

— piasek

BIURO OBSŁUGI BUDOWNICTWA "AQUA CONSULTING" 06-330 CHORZELE ul. Padlewskiego 31 tel./fax 89 623 18 61	PROJEKT WYKONAWCZY PRZYDOMOWYCH OCZYSZCZALNI ŚCIEKÓW	Nr rys. W-78
	działka nr 59 Linde-Maciejczyk Hanna (Bobino-Grzybki 18) 01-019 Warszawa, Nowolipki 24/94	skala: 1:100
	Inwestor: Gmina Płoniały-Bramura 06-210 Płoniały-Bramura 83A	data: 27.03.2012
PROJEKTANT Adam Wardecki	Upr. bud. WAM/0046/PWOS/06	
ASYSTENT Kamil Kiryjewski	Upr. bud. WAM/0092/PWOK/10	

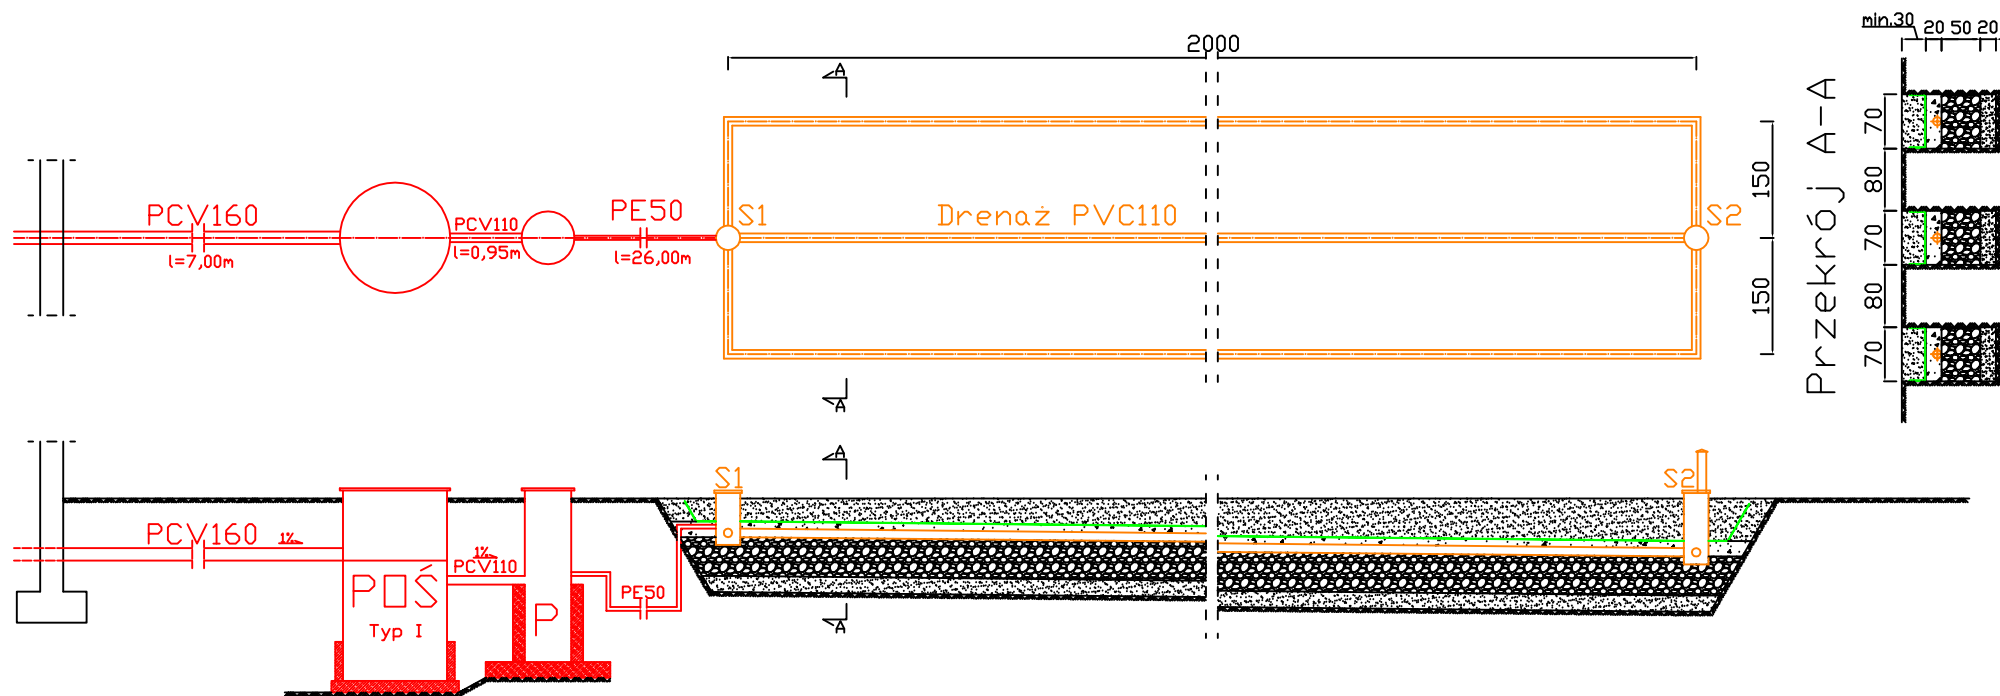

POŚ - przydomowa oczyszczalnia ścieków

P - przepompownia

S1 - studzienka rozdzielcza

S2 - studzienka zbiorcza wentylująca

— - geowłóknina


■ - grunt rodzimy

■ - żwir 16-32mm

■ - pospółka

■ - piasek

BIURO OBSŁUGI BUDOWNICTWA "AQUA CONSULTING" 06-330 CHORZELE ul. Padlewskiego 31 tel./fax 89 623 18 61	PROJEKT WYKONAWCZY PRZYDOMOWYCH OCZYSZCZALNI ŚCIEKÓW		Nr rys. W-79
	działka nr 56, 57 Roman Robert 06-210 Płoniały-Bramura, Bobino Grzybki 9		skala: 1:100
	Inwestor: Gmina Płoniały-Bramura 06-210 Płoniały-Bramura 83A		data: 23.03.2012
	PROJEKTANT Adam Wardecki	Upr. bud. WAM/0046/PWOS/06	
	ASYSTENT Kamil Kiryjewski	Upr. bud. WAM/0092/PWOK/10	

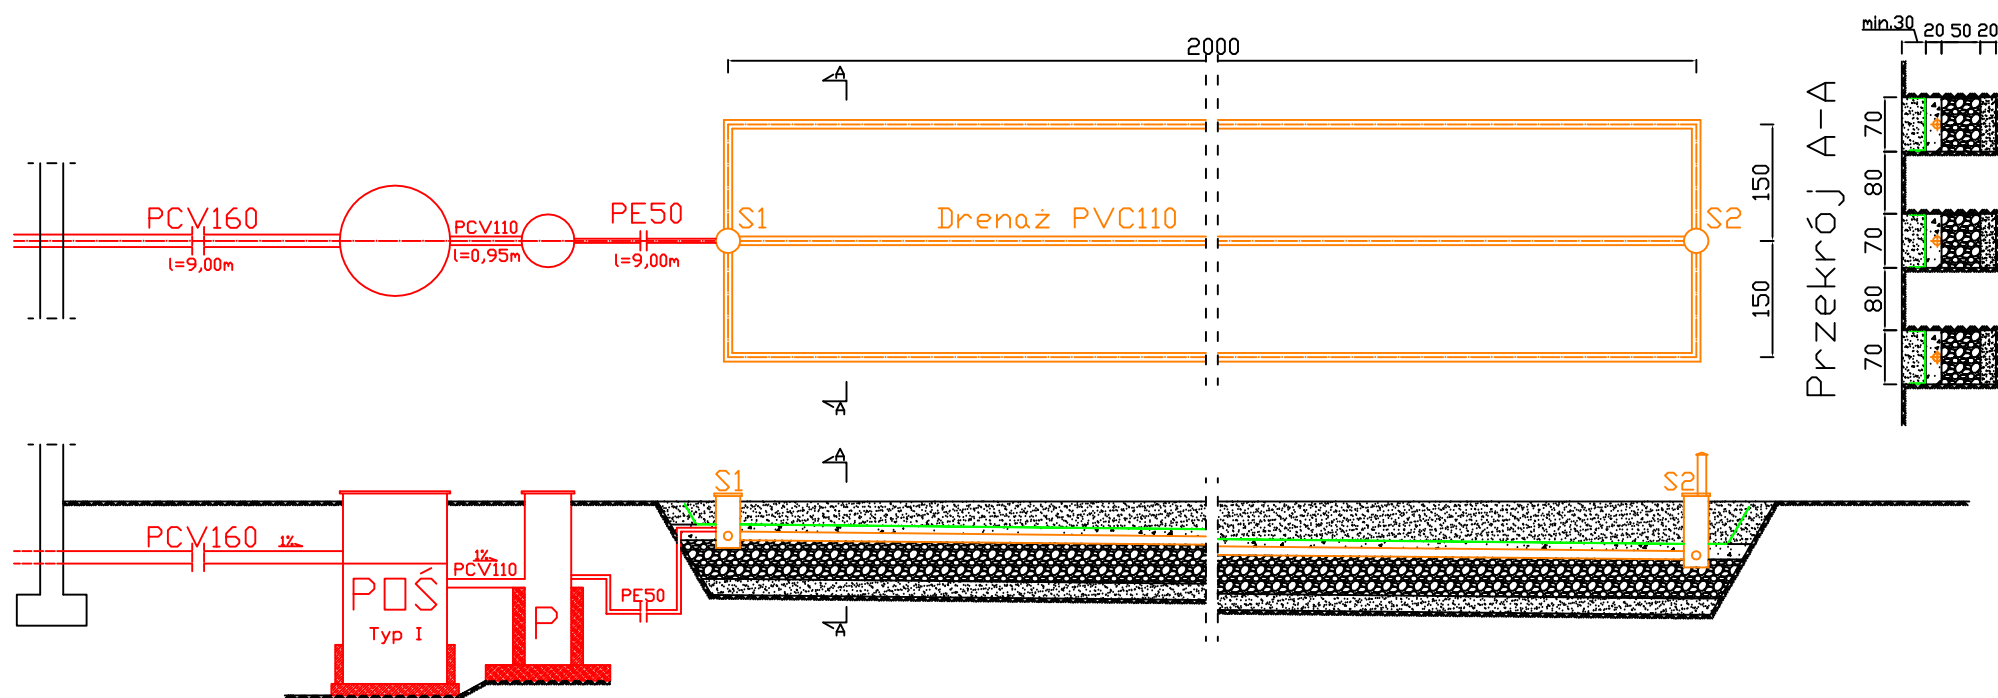

POŚ - przydomowa oczyszczalnia ścieków

P - przepompownia

S1 - studzienka rozdzielcza

S2 - studzienka zbiorcza wentylująca

— - geowłóknina

■ - grunt rodzimy


■ - żwir 16-32mm

■ - pospółka

■ - piasek

BIURO OBSŁUGI BUDOWNICTWA "AQUA CONSULTING" 06-330 CHORZELE ul. Padlewskiego 31 tel./fax 89 623 18 61	PROJEKT WYKONAWCZY PRZYDOMOWYCH OCZYSZCZALNI ŚCIEKÓW	Nr rys. W-8
	działka nr 296 Kowalczyk Dariusz (Nowy Podoś 28) 06-212 Krasnosielec, ul. Wolności 9	skala: 1:100
	Inwestor: Gmina Płoniały-Bramura 06-210 Płoniały-Bramura 83A	data: 14.02.2012
PROJEKTANT Adam Wardecki	Upr. bud. WAM/0046/PWOS/06	
ASYSTENT Kamil Kiryjewski	Upr. bud. WAM/0092/PWOK/10	

Upr. bud. WAM/0092/□W□K/10

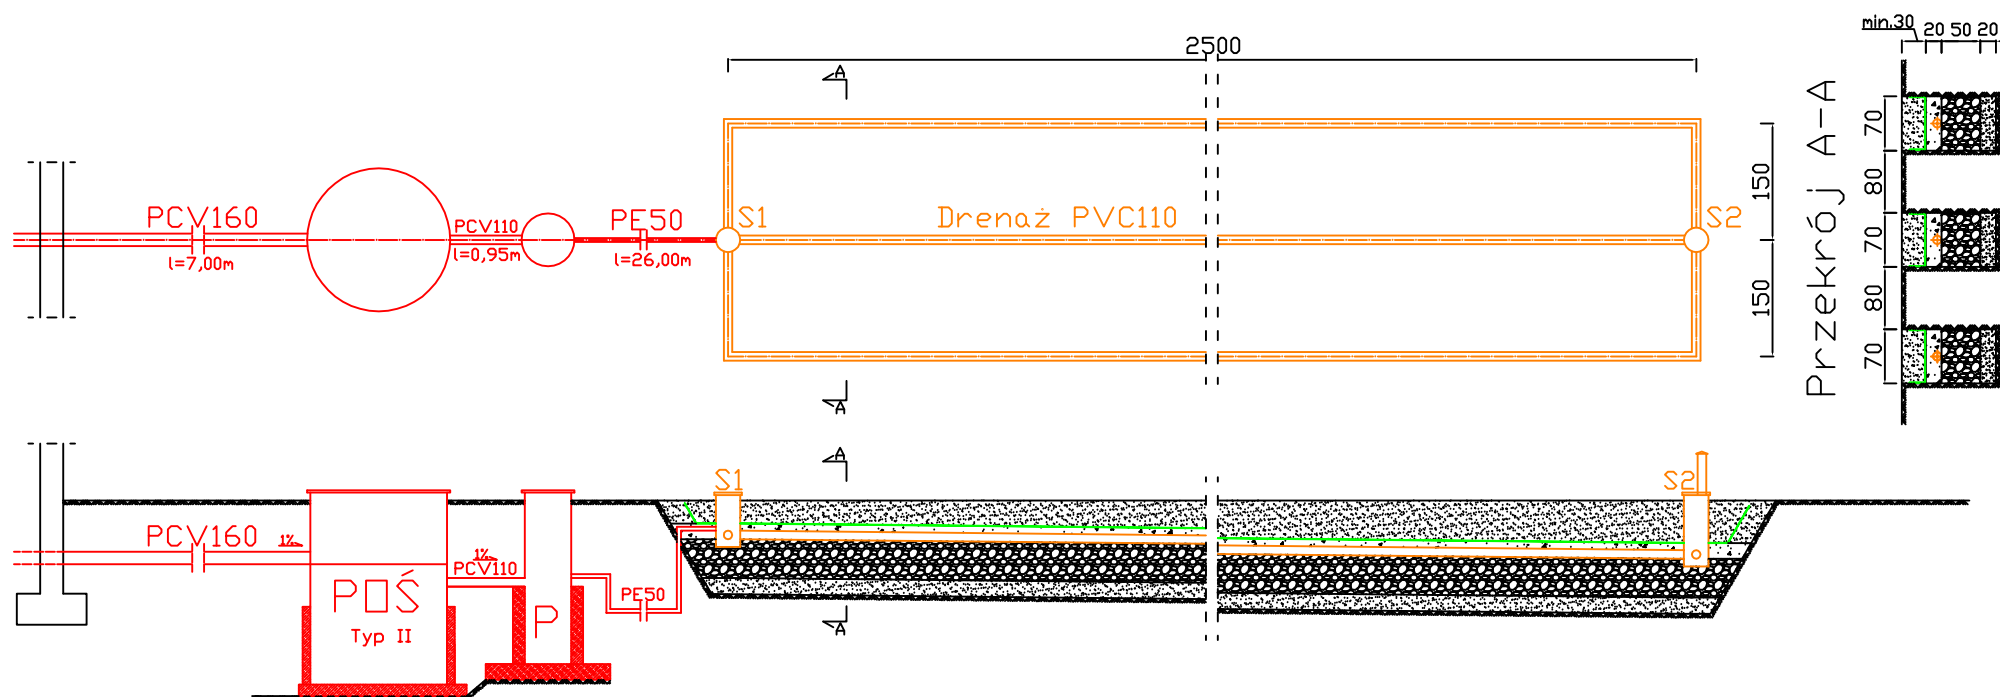

POŚ - przydomowa oczyszczalnia ścieków

P - przepompownia

S1 - studzienka rozdzielcza

S2 - studzienka zbiorcza wentylująca

— - geowłóknina


■ - grunt rodzimy

■ - żwir 16-32mm

■ - pospółka

■ - piasek

BIURO OBSŁUGI BUDOWNICTWA "AQUA CONSULTING" 06-330 CHORZELE ul. Padlewskiego 31 tel./fax 89 623 18 61	PROJEKT WYKONAWCZY PRZYDOMOWYCH OCZYSZCZALNI ŚCIEKÓW		Nr rys. W-81
	działka nr 375 Bobińska Hanna 06-210 Płoniały-Bramura, Bobino Wielkie 15		skala: 1:100
	Inwestor: Gmina Płoniały-Bramura 06-210 Płoniały-Bramura 83A		data: 20.03.2012
	PROJEKTANT Adam Wardecki	Upr. bud. WAM/0046/PWOS/06	
	ASYSTENT Kamil Kiryjewski	Upr. bud. WAM/0092/PWOK/10	

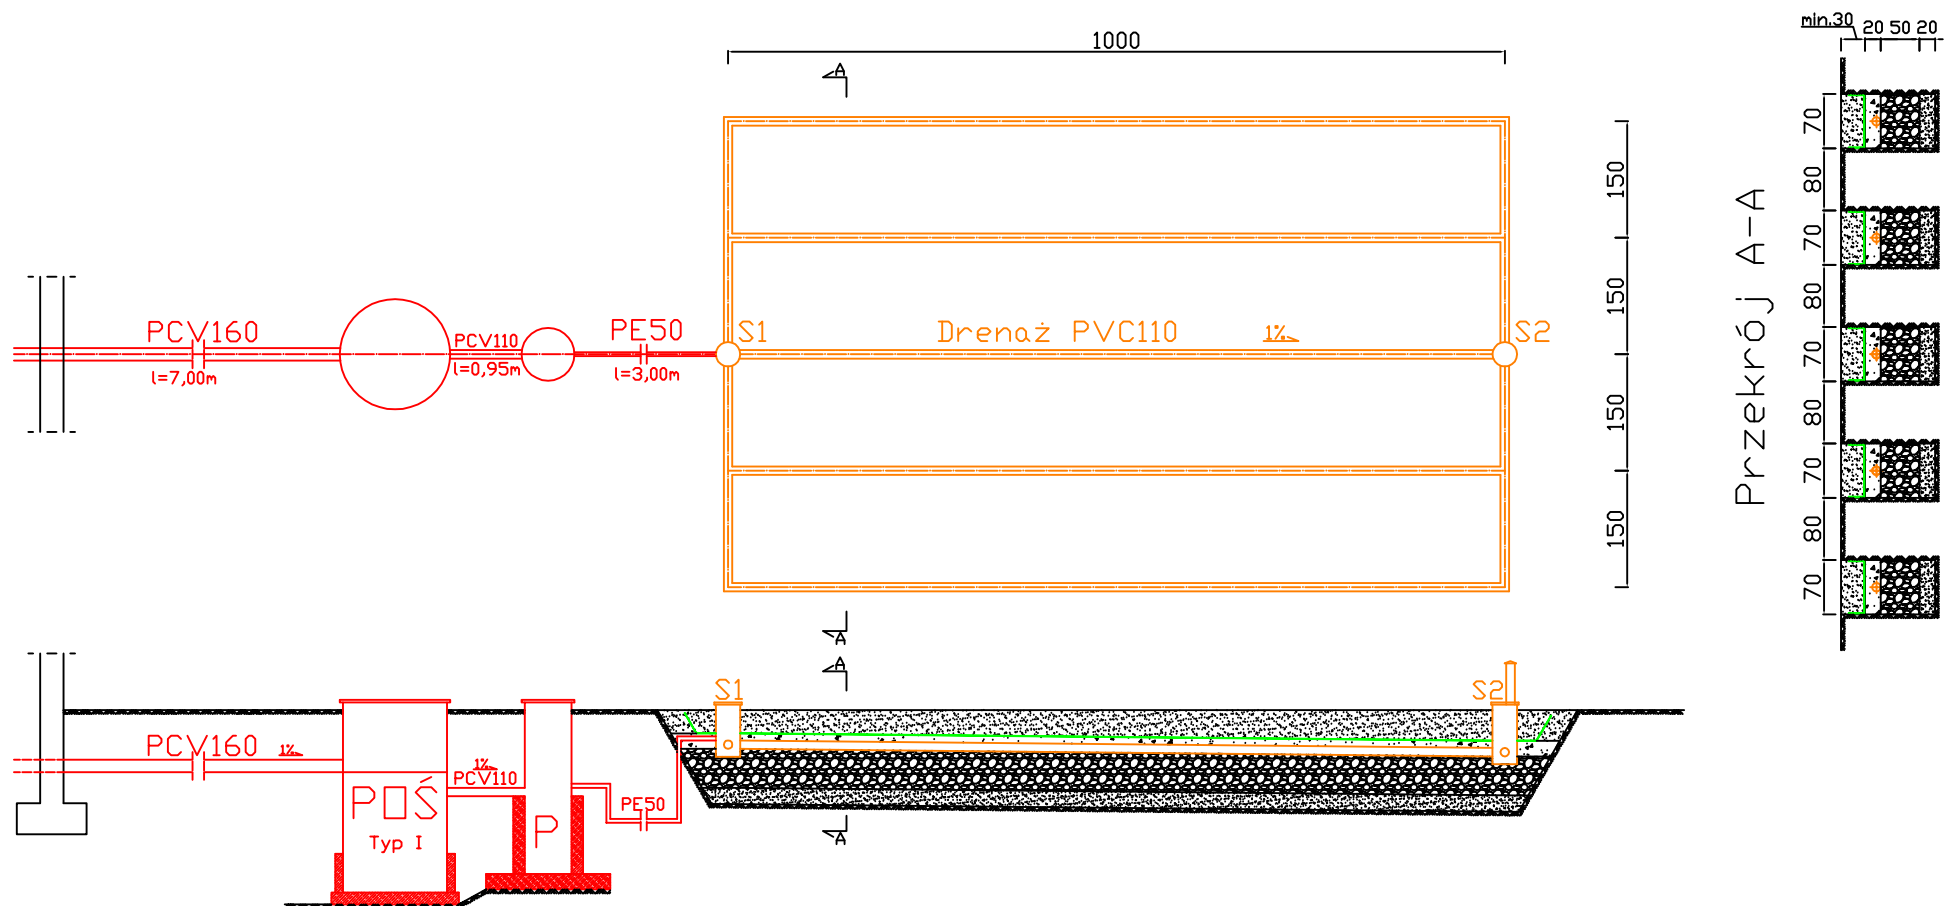

POŚ - przydomowa oczyszczalnia ścieków

P - przepompownia

S1 - studzienka rozdzielcza

S2 - studzienka zbiorcza wentylująca

— - geowłóknina


■ - grunt rodzimy

■ - żwir 16-32mm

■ - pospółka

■ - piasek

BIURO OBSŁUGI BUDOWNICTWA "AQUA CONSULTING" 06-330 CHORZELE ul. Padlewskiego 31 tel./fax 89 623 18 61	PROJEKT WYKONAWCZY PRZYDOMOWYCH OCZYSZCZALNI ŚCIEKÓW		Nr rys. W-82
	działka nr 356 Grabowski Kazimierz 06-210 Płoniawy-Bramura, Bobino Wielkie 35		skala: 1:100
	Inwestor: Gmina Płoniawy-Bramura 06-210 Płoniawy-Bramura 83A		data: 20.03.2012
	PROJEKTANT Adam Wardecki		
ASYSTENT Kamil Kiryjewski		Upr. bud. WAM/0046/PWOS/06	
		Upr. bud. WAM/0092/PWOK/10	

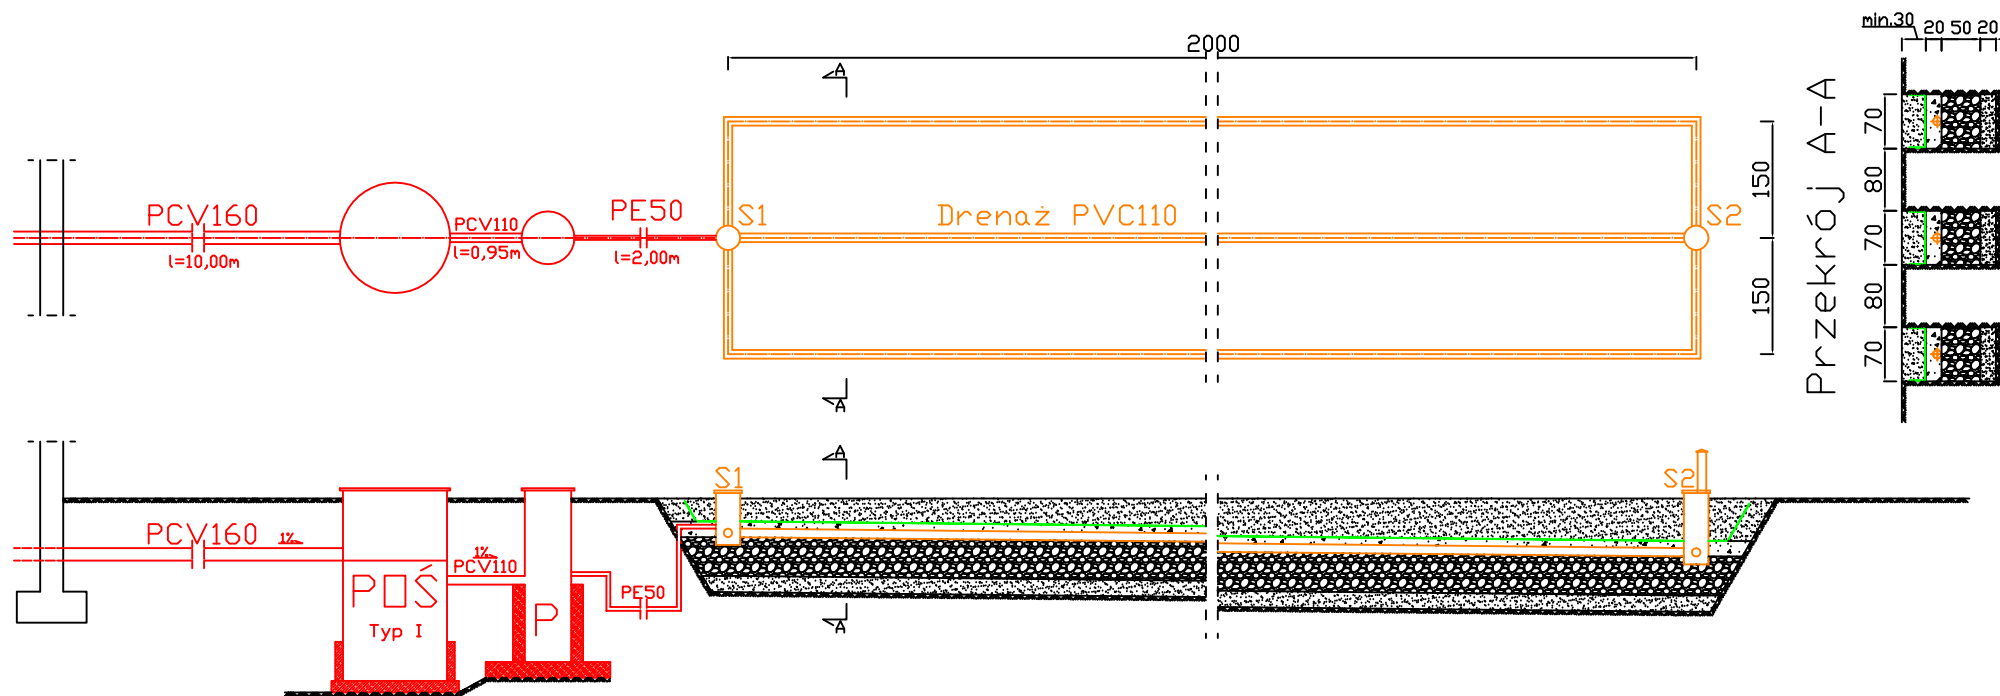

POŚ - przydomowa oczyszczalnia ścieków

P - przepompownia

S1 - studzienka rozdzielcza

S2 - studzienka zbiorcza wentylująca

— - geowłóknina


■ - grunt rodzimy

■ - żwir 16-32mm

■ - pospółka

■ - piasek

BIURO OBSŁUGI BUDOWNICTWA "AQUA CONSULTING" 06-330 CHORZELE ul. Padlewskiego 31 tel./fax 89 623 18 61	PROJEKT WYKONAWCZY PRZYDOMOWYCH OCZYSZCZALNI ŚCIEKÓW	Nr rys. W-83
	działka nr 55/1 Rzepiński Radostaw 06-210 Płoniawy-Bramura, Bogdalec 19	skala: 1:100
	Inwestor: Gmina Płoniawy-Bramura 06-210 Płoniawy-Bramura 83A	data: 05.03.2012
	PROJEKTANT Adam Wardecki	
ASYSTENT Kamil Kiryjewski	Upr. bud. WAM/0046/PWOS/06	
	Upr. bud. WAM/0092/PWOK/10	

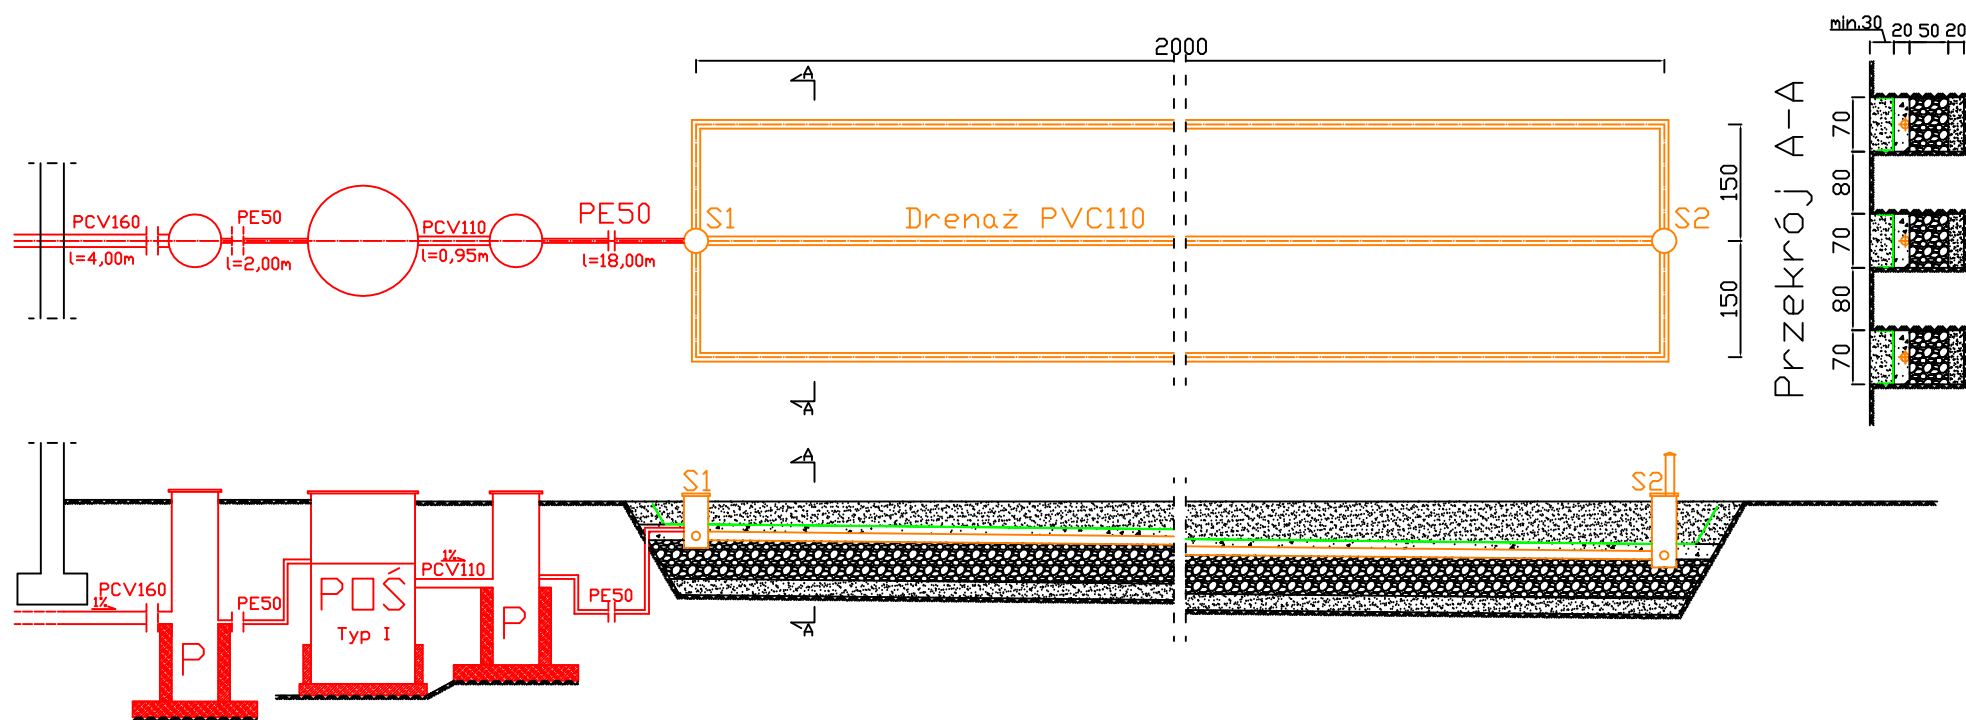

POŚ - przydomowa oczyszczalnia ścieków

P - przepompownia

S1 - studzienka rozdzielcza

S2 - studzienka zbiorcza wentylująca

— - geowłóknina


■ - grunt rodzimy

■ - żwir 16-32mm

■ - pospółka

■ - piasek

BIURO OBSŁUGI BUDOWNICTWA "AQUA CONSULTING" 06-330 CHORZELE ul. Padlewskiego 31 tel./fax 89 623 18 61	PROJEKT WYKONAWCZY PRZYDOMOWYCH OCZYSZCZALNI ŚCIEKÓW	Nr rys. W-84
	działka nr 35 Ruszczyński Wojciech Wiktor 06-210 Płoniały-Bramura, Bogdalec 16	skala: 1:100
	Inwestor: Gmina Płoniały-Bramura 06-210 Płoniały-Bramura 83A	data: 05.03.2012
	PROJEKTANT Adam Wardecki	
ASYSTENT Kamil Kiryjewski	Upr. bud. WAM/0046/PWOS/06	
	Upr. bud. WAM/0092/PWOK/10	

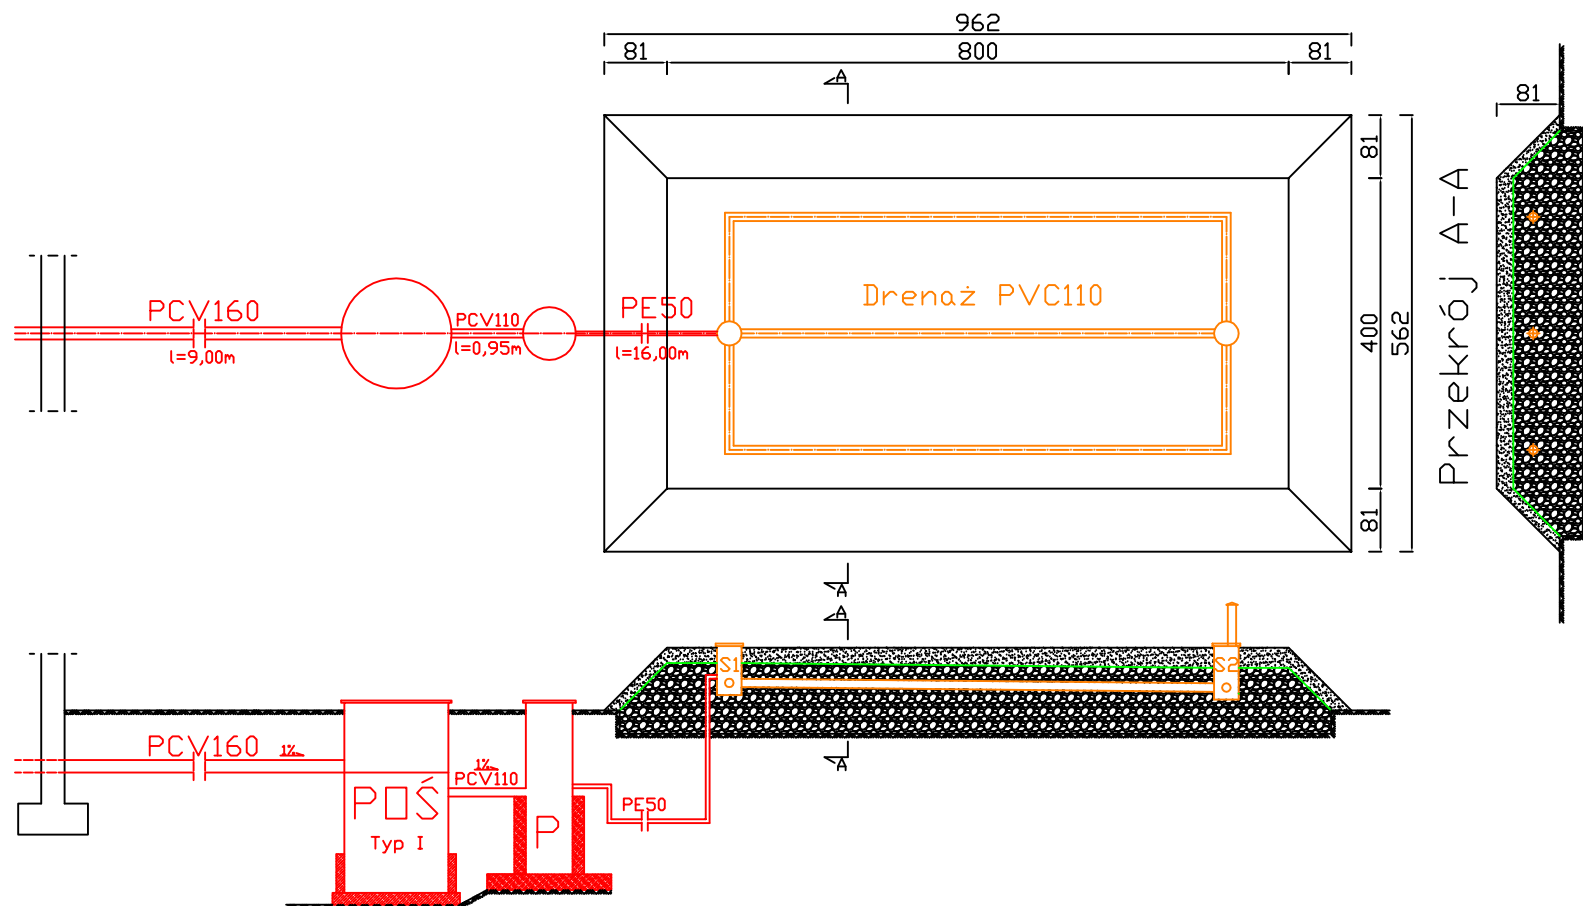

POŚ - przydomowa oczyszczalnia ścieków

P - przepompownia

S1 - studzienka rozdzielcza


S2 - studzienka zbiorcza wentylująca

— - geowłóknina

■ - grunt rodzimy

■ - żwir 16-32mm

BIURO OBSŁUGI BUDOWNICTWA "AQUA CONSULTING" 06-330 CHORZELE ul. Padlewskiego 31 tel./fax 89 623 18 61	PROJEKT WYKONAWCZY PRZYDOMOWYCH OCZYSZCZALNI ŚCIEKÓW		Nr rys. W-85
	działka nr 93 Pyra Adam 06-210 Płoniały-Bramura, Bogdalec 1		skala: 1:100
	Inwestor: Gmina Płoniały-Bramura 06-210 Płoniały-Bramura 83A		data: 05.03.2012
	PROJEKTANT Adam Wardecki	Upr. bud. WAM/0046/PWOS/06	
ASYSTENT Kamil Kiryjewski	Upr. bud. WAM/0092/PWOK/10		

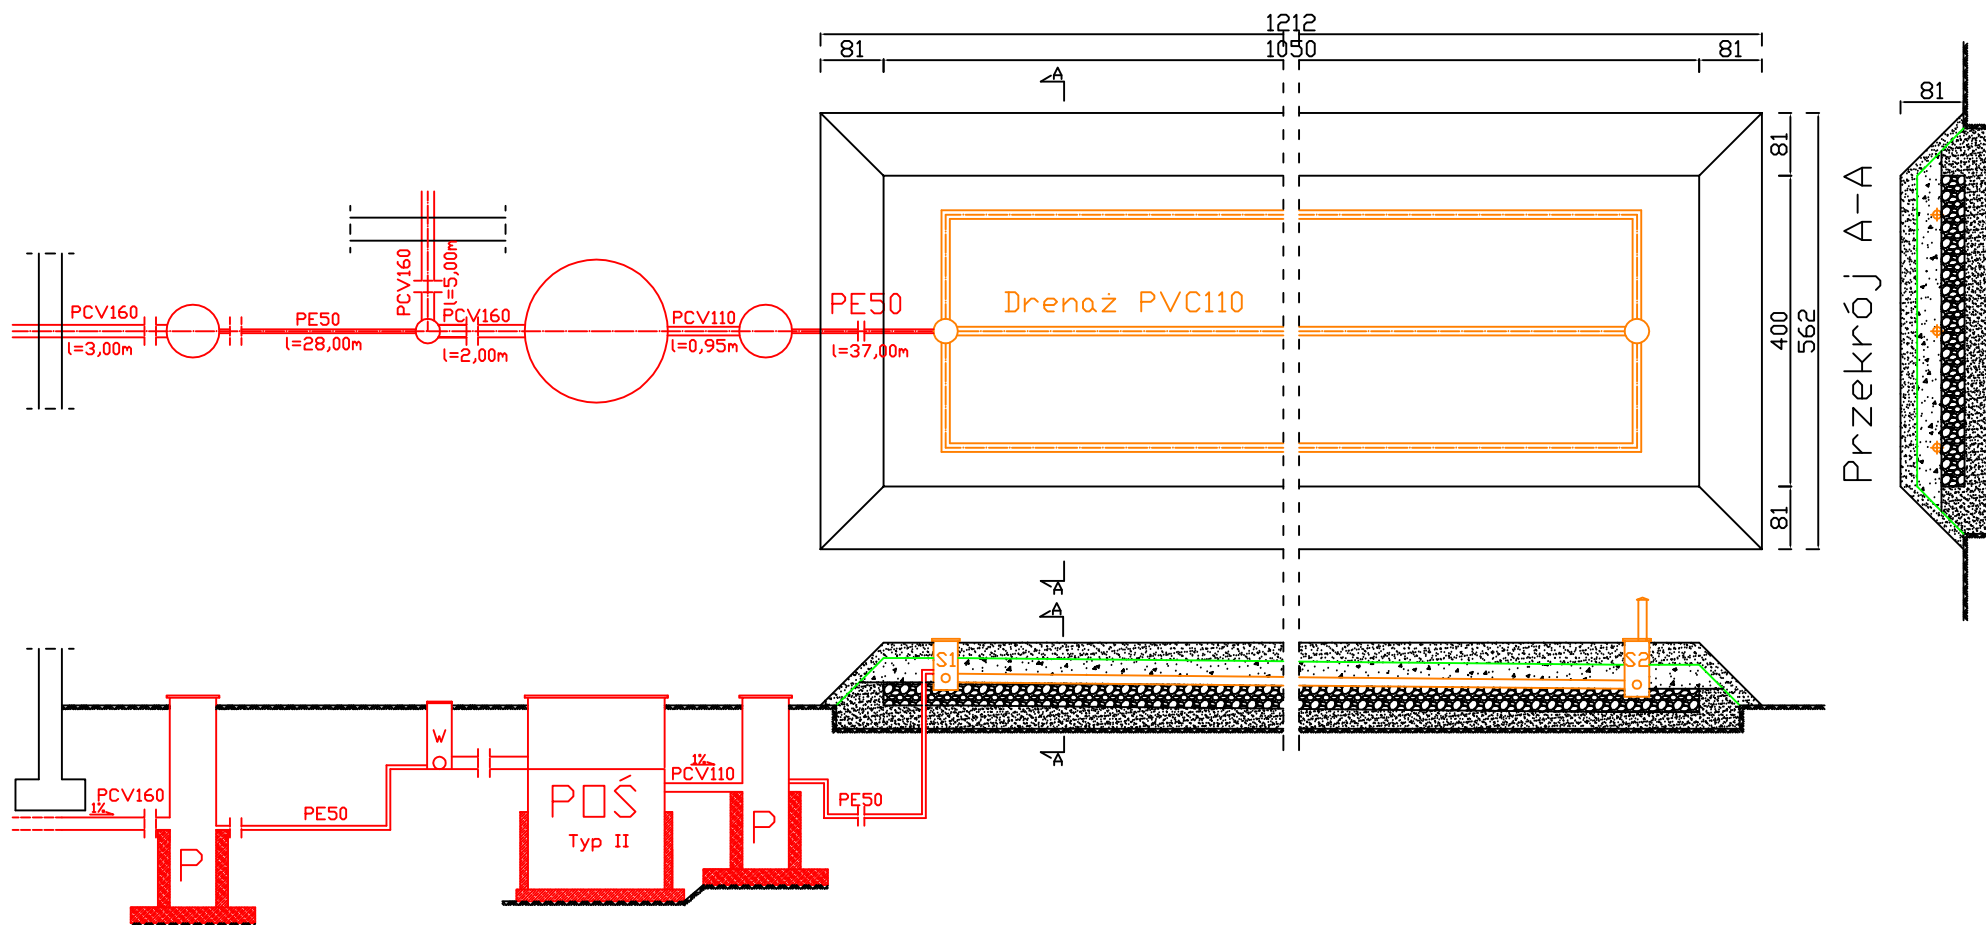

POŚ - przydomowa oczyszczalnia ścieków

P - przepompownia

S1 - studzienka rozdzielcza

S2 - studzienka zbiorcza wentylująca

W - studzienka Wavin

— geowłóknina


— grunt rodzimy

— żwir 16-32mm

— pospółka

— piasek

BIURO OBSŁUGI BUDOWNICTWA "AQUA CONSULTING" 06-330 CHORZELE ul. Padlewskiego 31 tel./fax 89 623 18 61	PROJEKT WYKONAWCZY PRZYDOMOWYCH OCZYSZCZALNI ŚCIEKÓW	Nr rys. W-86
	działka nr 72, 74 Rzepiński Grzegorz 06-210 Płoniały-Bramura, Bogdalec 6	skala: 1:100
	Inwestor: Gmina Płoniały-Bramura 06-210 Płoniały-Bramura 83A	data: 05.03.2012
	PROJEKTANT Adam Wardecki	Upr. bud. WAM/0046/PWOS/06
ASYSTENT Kamil Kiryjewski	Upr. bud. WAM/0092/PWOK/10	

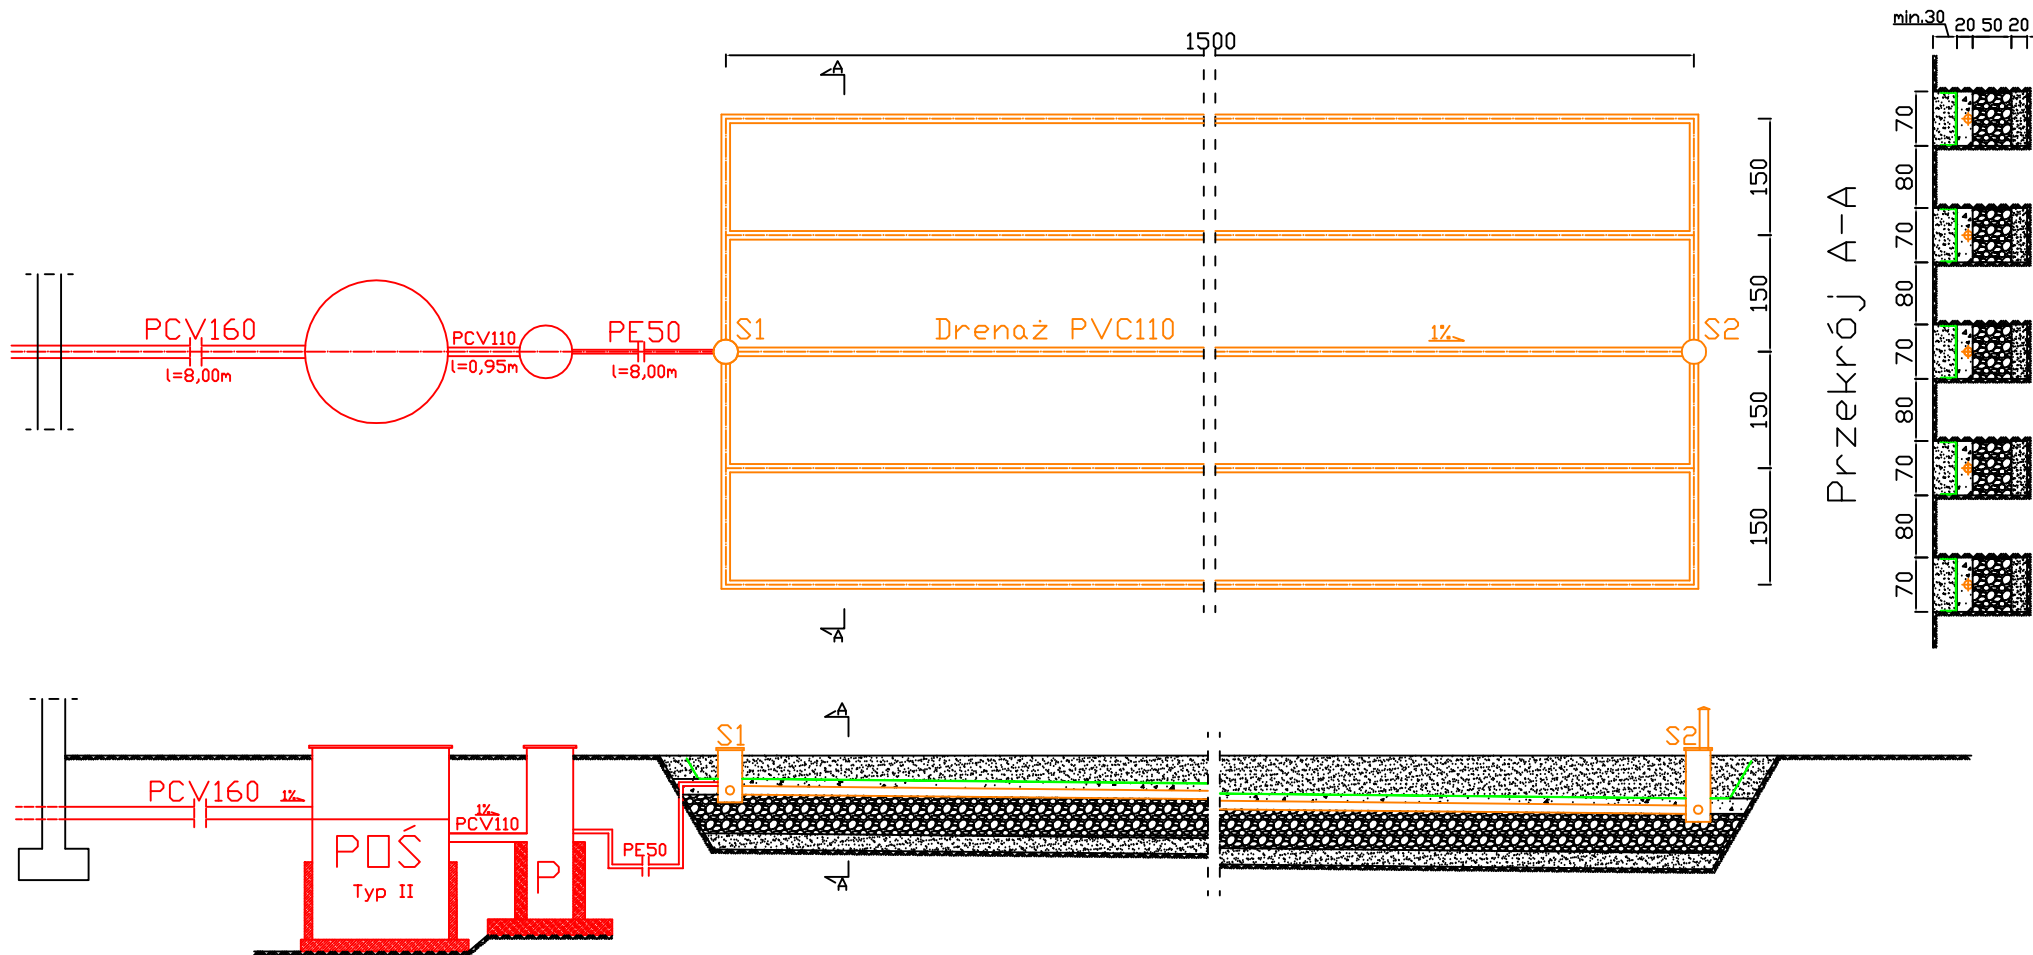

POŚ - przydomowa oczyszczalnia ścieków

P - przepompownia

S1 - studzienka rozdzielcza

S2 - studzienka zbiorcza wentylująca

— - geowłóknina


■ - grunt rodzimy

■ - żwir 16-32mm

■ - pospółka

■ - piasek

BIURO OBSŁUGI BUDOWNICTWA "AQUA CONSULTING" 06-330 CHORZELE ul. Padlewskiego 31 tel./fax 89 623 18 61	PROJEKT WYKONAWCZY PRZYDOMOWYCH OCZYSZCZALNI ŚCIEKÓW		Nr rys. W-87
	działka nr 68 Kukawka Wieraw 06-210 Płoniały-Bramura, Bogdalec 10		skala: 1:100
	Inwestor: Gmina Płoniały-Bramura 06-210 Płoniały-Bramura 83A		data: 29.02.2012
	PROJEKTANT Adam Wardecki	Upr. bud. WAM/0046/PWDS/06	
ASYSTENT Kamil Kiryjewski	Upr. bud. WAM/0092/PWOK/10		

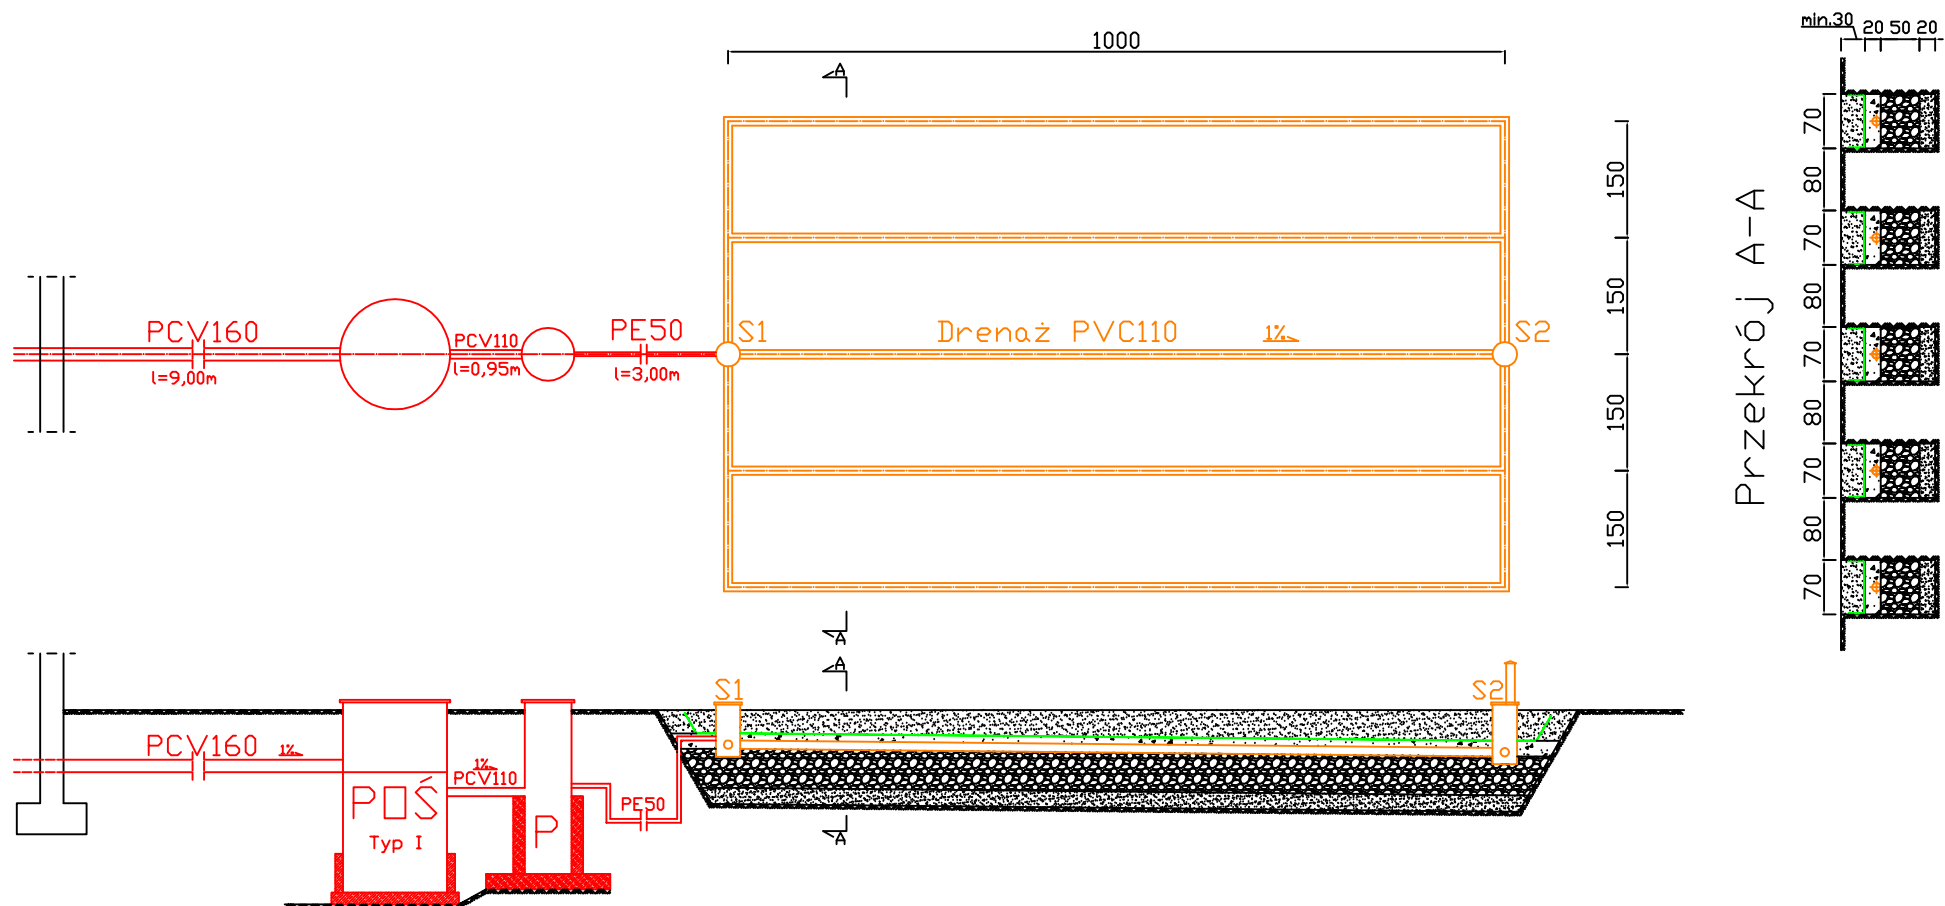

POŚ - przydomowa oczyszczalnia ścieków

P - przepompownia

S1 - studzienka rozdzielcza

S2 - studzienka zbiorcza wentylująca

— - geowłóknina


■ - grunt rodzimy

■ - żwir 16-32mm

■ - pospółka

■ - piasek

BIURO OBSŁUGI BUDOWNICTWA "AQUA CONSULTING" 06-330 CHORZELE ul. Padlewskiego 31 tel./fax 89 623 18 61	PROJEKT WYKONAWCZY PRZYDOMOWYCH OCZYSZCZALNI ŚCIEKÓW	Nr rys. W-88
	działka nr 13 Chodkowski Kazimierz 06-210 Płoniały-Bramura, Chodkowo Kuchny 21	skala: 1:100
	Inwestor: Gmina Płoniały-Bramura 06-210 Płoniały-Bramura 83A	data: 20.03.2012
	PROJEKTANT Adam Wardecki	Upr. bud. WAM/0046/PWDS/06
ASYSTENT Kamil Kiryjewski	Upr. bud. WAM/0092/PWOK/10	

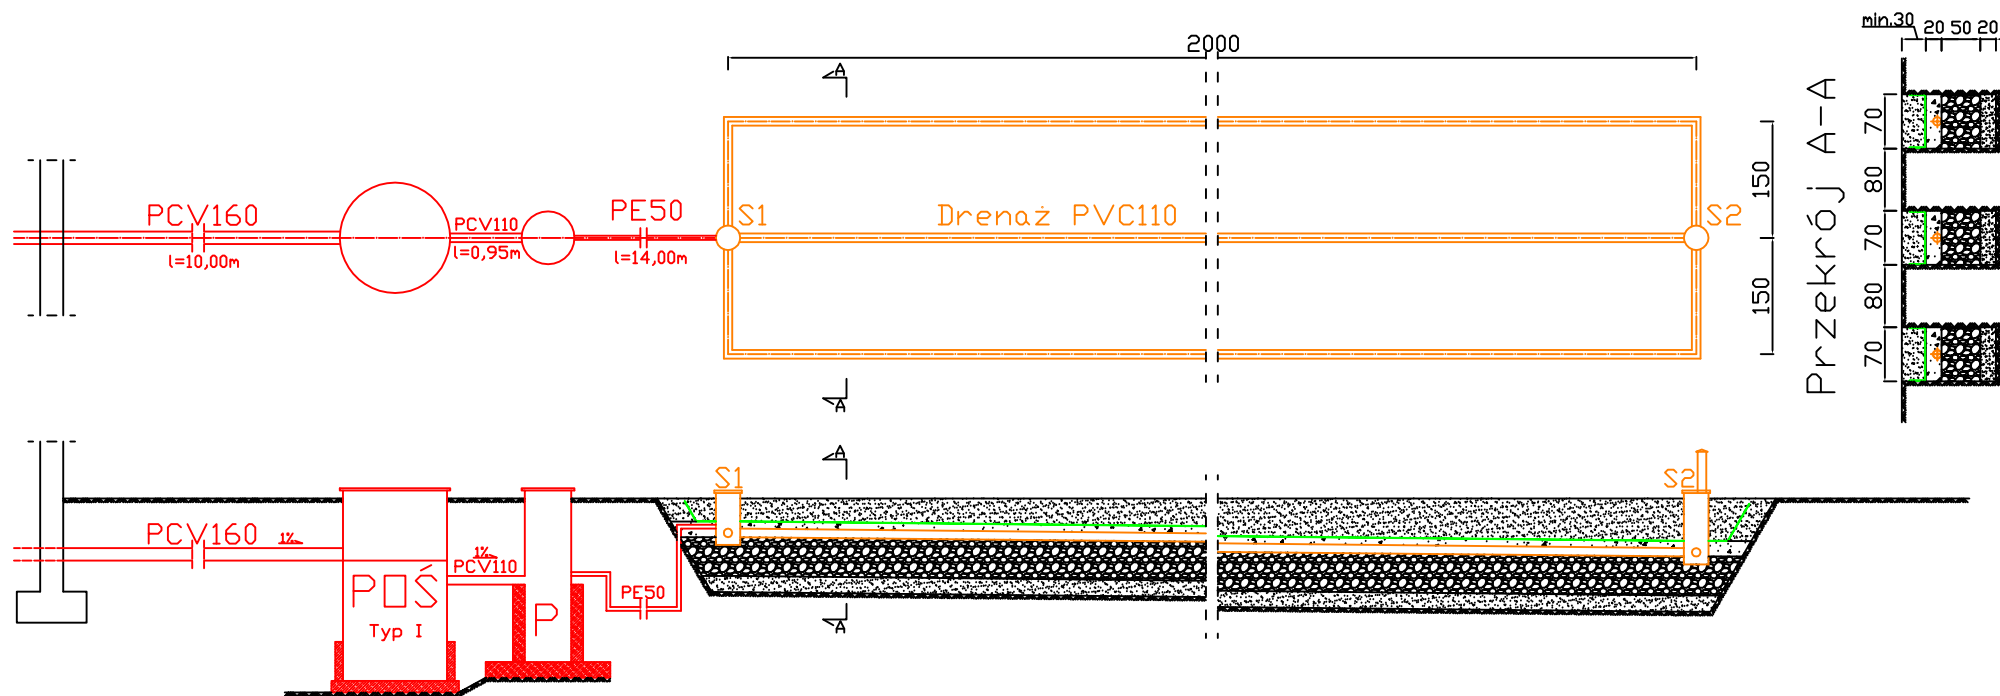

POŚ - przydomowa oczyszczalnia ścieków

P - przepompownia

S1 - studzienka rozdzielcza

S2 - studzienka zbiorcza wentylująca

— - geowłóknina


■ - grunt rodzimy

■ - żwir 16-32mm

■ - pospółka

■ - piasek

BIURO OBSŁUGI BUDOWNICTWA "AQUA CONSULTING" 06-330 CHORZELE ul. Padlewskiego 31 tel./fax 89 623 18 61	PROJEKT WYKONAWCZY PRZYDOMOWYCH OCZYSZCZALNI ŚCIEKÓW		Nr rys. W-89
	działka nr 94, 95 Lewandowski Adam Jacek 06-210 Płoniały-Bramura, Chodkowo Kuchny 26		skala: 1:100
	Inwestor: Gmina Płoniały-Bramura 06-210 Płoniały-Bramura 83A		data: 29.02.2012
	PROJEKTANT Adam Wardecki	Upr. bud. WAM/0046/PWDS/06	
	ASYSTENT Kamil Kiryjewski	Upr. bud. WAM/0092/PWOK/10	

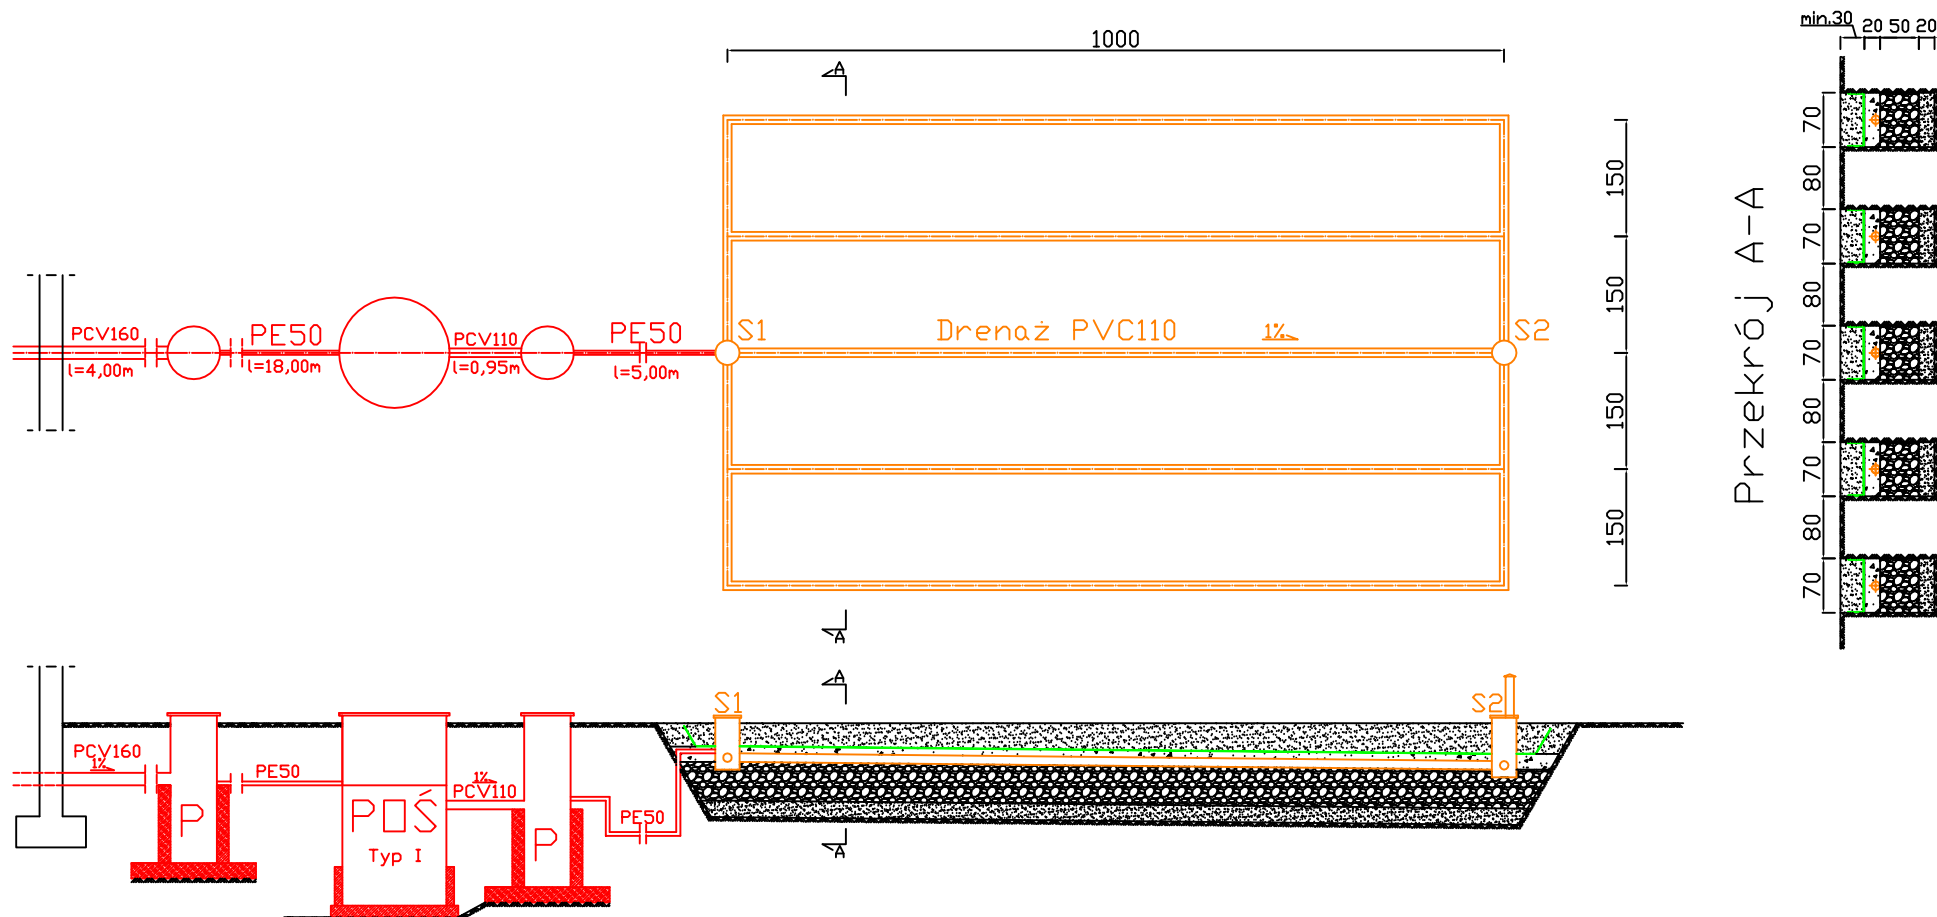

POŚ - przydomowa oczyszczalnia ścieków

P - przepompownia

S1 - studzienka rozdzielcza

S2 - studzienka zbiorcza wentylująca

— - geowłóknina


■ - grunt rodzimy

■ - żwir 16-32mm

■ - pospółka

■ - piasek

BIURO OBSŁUGI BUDOWNICTWA "AQUA CONSULTING" 06-330 CHORZELE ul. Padlewskiego 31 tel./fax 89 623 18 61	PROJEKT WYKONAWCZY PRZYDOMOWYCH OCZYSZCZALNI ŚCIEKÓW	Nr rys. W-9
	działka nr 216 Błacharski Edward 06-210 Płoniały-Bramura, Nowy Podoś 37	skala: 1:100
	Inwestor: Gmina Płoniały-Bramura 06-210 Płoniały-Bramura 83A	data: 14.03.2012
	PROJEKTANT Adam Wardecki	Upr. bud. WAM/0046/PWDS/06
ASYSTENT Kamil Kiryjewski	Upr. bud. WAM/0092/PWOK/10	

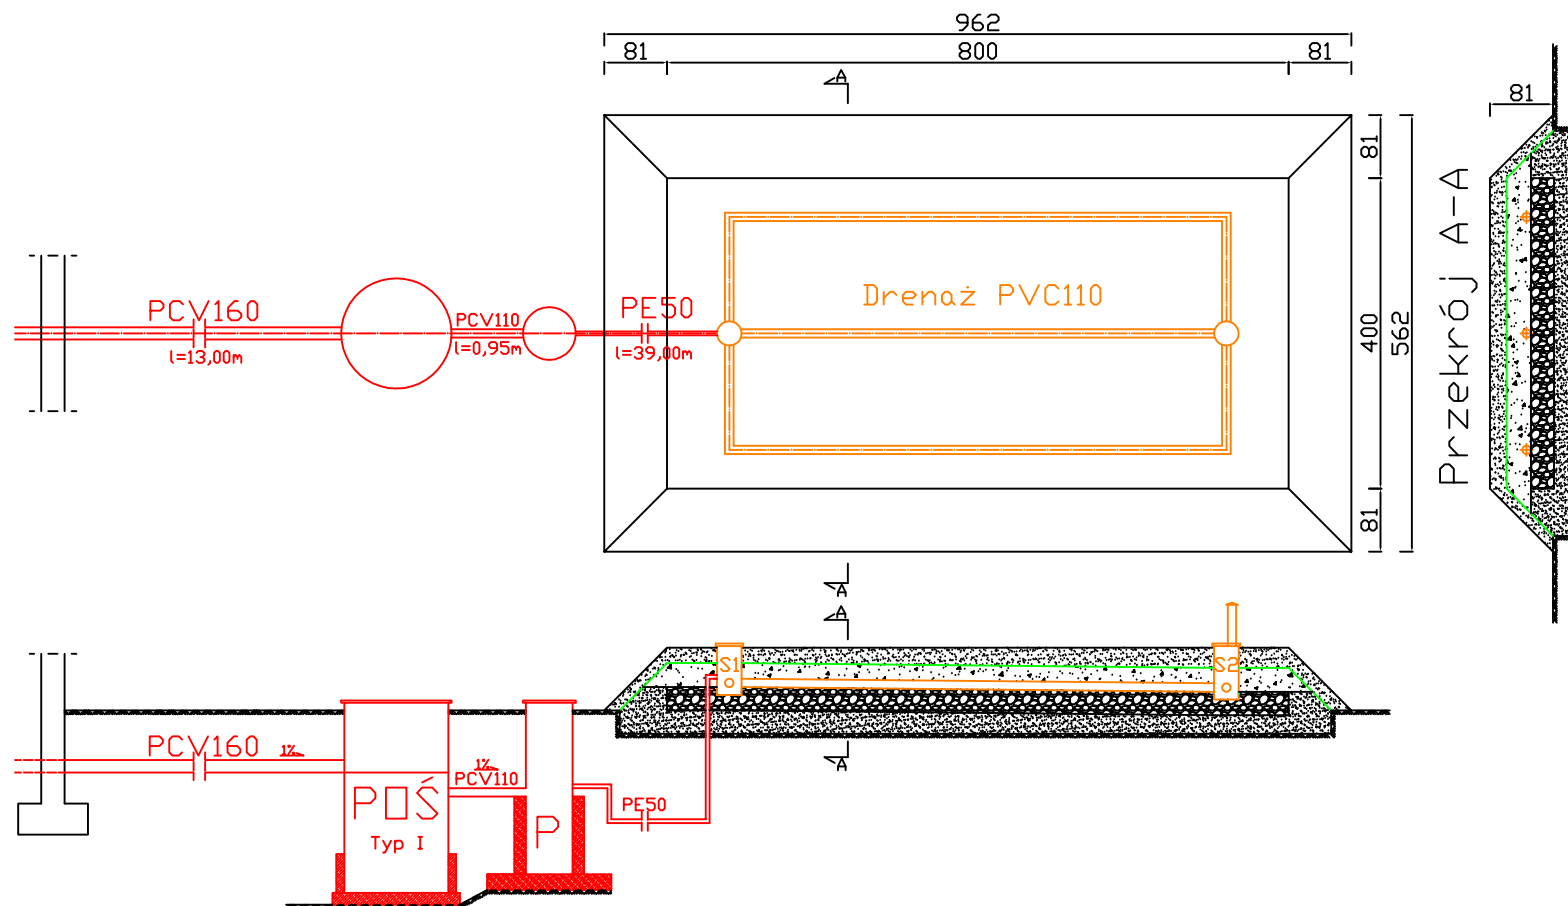

POŚ - przydomowa oczyszczalnia ścieków

P - przepompownia

S1 - studzienka rozdzielcza

S2 - studzienka zbiorcza wentylująca

— - geowłóknina


■ - grunt rodzimy

■ - żwir 16-32mm

■ - pospółka

■ - piasek

BIURO OBSŁUGI BUDOWNICTWA "AQUA CONSULTING" 06-330 CHORZELE ul. Padlewskiego 31 tel./fax 89 623 18 61	PROJEKT WYKONAWCZY PRZYDOMOWYCH OCZYSZCZALNI ŚCIEKÓW		Nr rys. W-90
	działka nr 20 Pomaski Marek 06-210 Płoniały-Bramura, Chodkowo Kuchny 16		skala: 1:100
	Inwestor: Gmina Płoniały-Bramura 06-210 Płoniały-Bramura 83A		data: 20.03.2012
	PROJEKTANT Adam Wardecki	Upr. bud. WAM/0046/PWOS/06	
ASYSTENT Kamil Kiryjewski	Upr. bud. WAM/0092/PWOK/10		

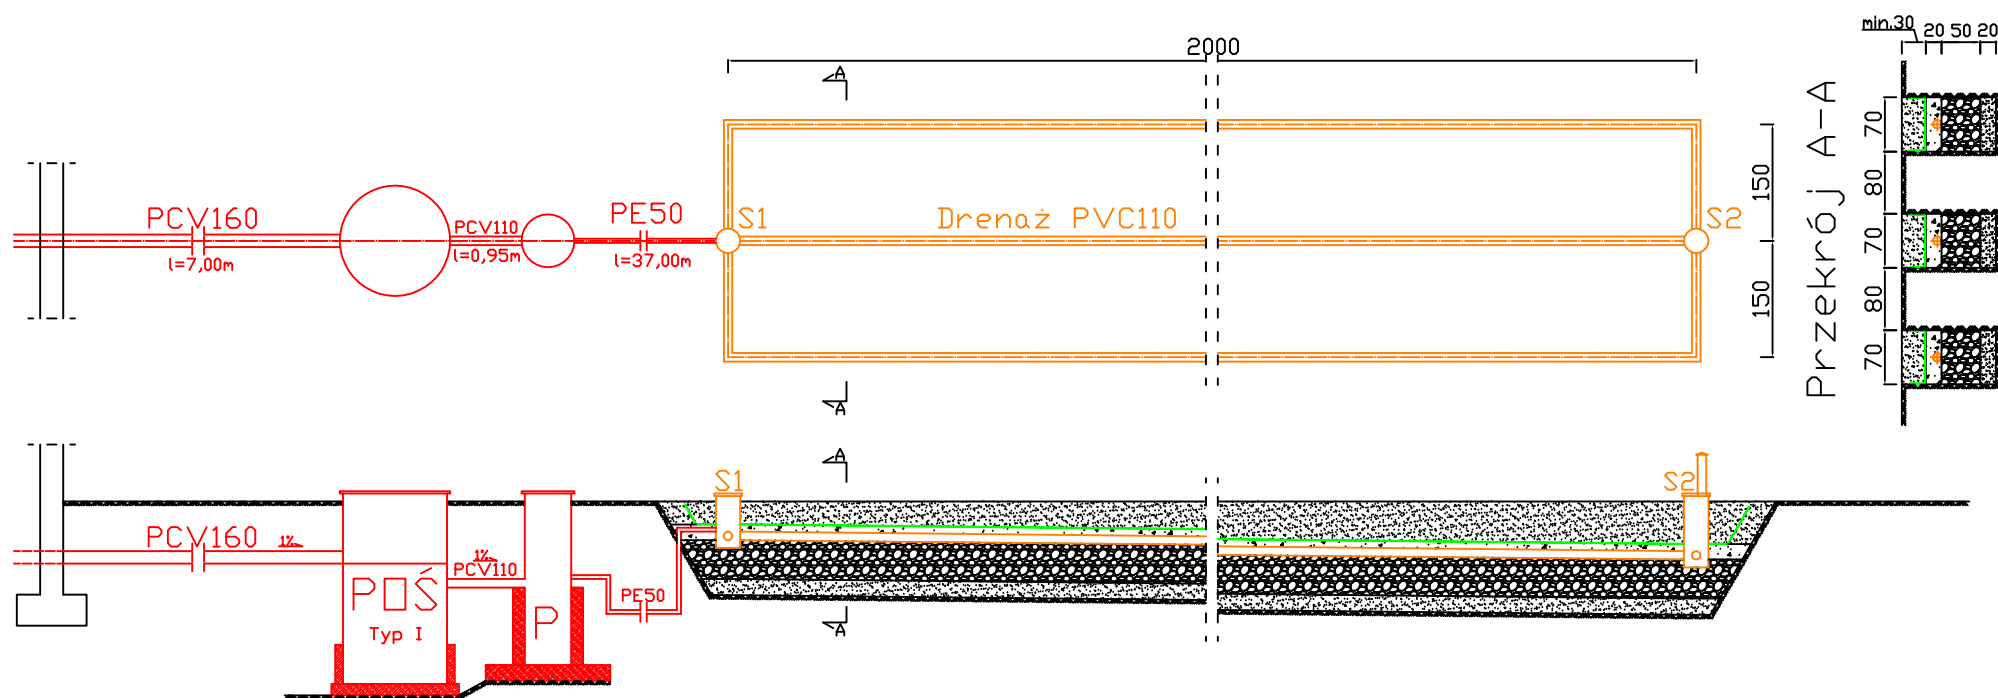

POŚ - przydomowa oczyszczalnia ścieków

P - przepompownia

S1 - studzienka rozdzielcza

S2 - studzienka zbiorcza wentylująca

— - geowłóknina


■ - grunt rodzimy

■ - żwir 16-32mm

■ - pospółka

■ - piasek

BIURO OBSŁUGI BUDOWNICTWA "AQUA CONSULTING" 06-330 CHORZELE ul. Padlewskiego 31 tel./fax 89 623 18 61	PROJEKT WYKONAWCZY PRZYDOMOWYCH OCZYSZCZALNI ŚCIEKÓW		Nr rys. W-91
	działka nr 187 Pasymowski Jarosław 06-210 Płoniały-Bramura, Chodkowo Kuchny 4a		skala: 1:100
	Inwestor: Gmina Płoniały-Bramura 06-210 Płoniały-Bramura 83A		data: 20.03.2012
	PROJEKTANT Adam Wardecki	Upr. bud. WAM/0046/PWOS/06	
ASYSTENT Kamil Kiryjewski	Upr. bud. WAM/0092/PWOK/10		

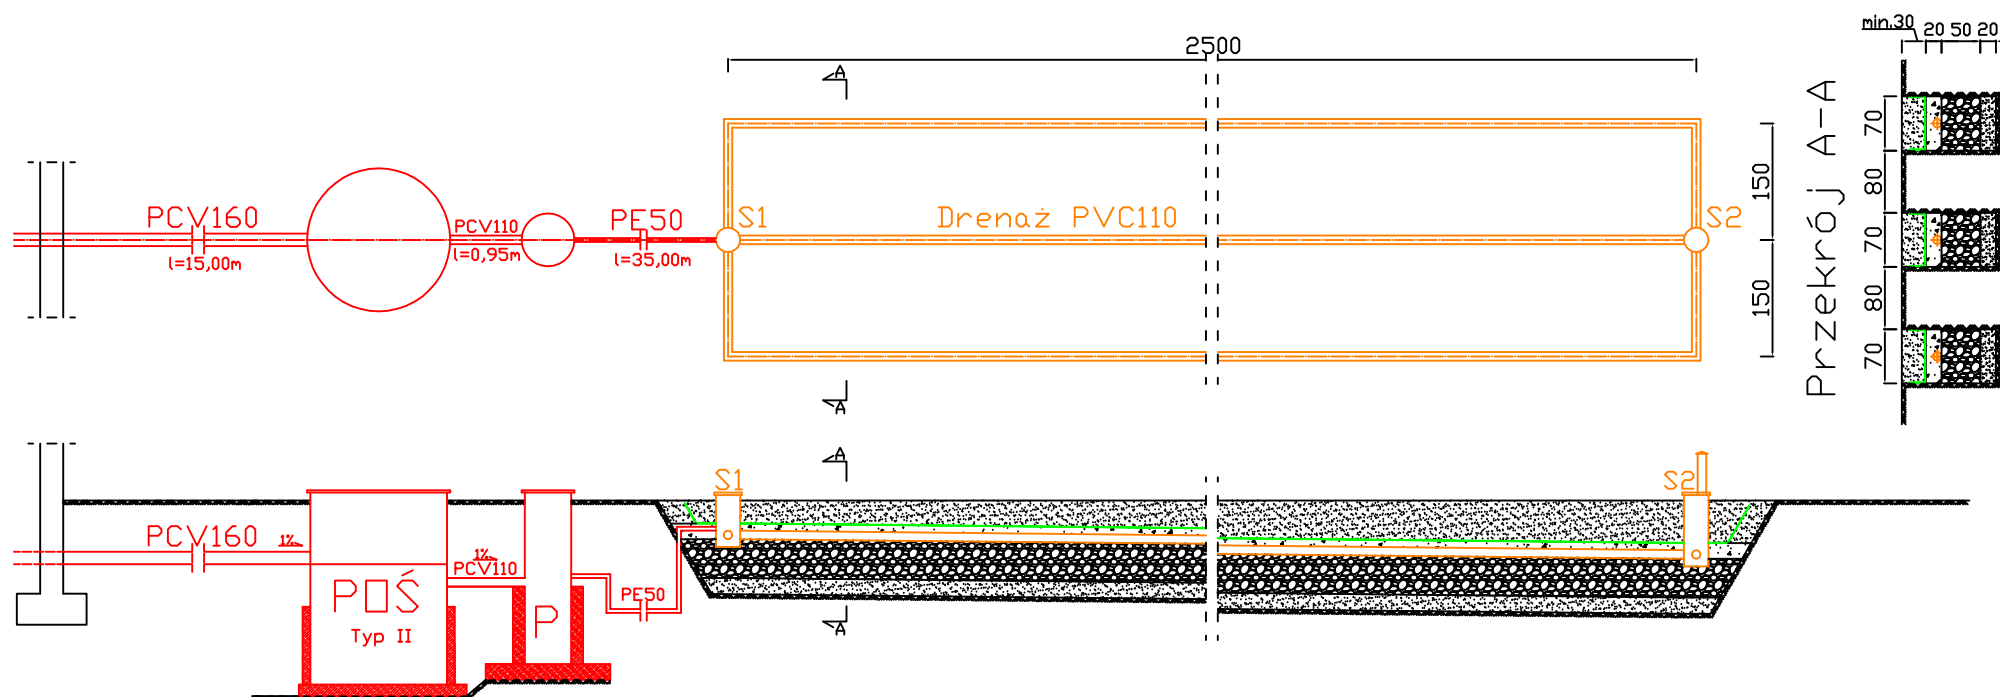

POŚ - przydomowa oczyszczalnia ścieków

P - przepompownia

S1 - studzienka rozdzielcza

S2 - studzienka zbiorcza wentylująca

— - geowłóknina


— - grunt rodzimy

— - żwir 16-32mm

— - pospółka

— - piasek

BIURO OBSŁUGI BUDOWNICTWA "AQUA CONSULTING" 06-330 CHORZELE ul. Padlewskiego 31 tel./fax 89 623 18 61	PROJEKT WYKONAWCZY PRZYDOMOWYCH OCZYSZCZALNI ŚCIEKÓW		Nr rys. W-92
	działka nr 93 Błachnio Agata, 02-495 W-wa, ul. Zagłoby 7m35 06-210 Płoniały-Bramura, Chodkowo Kuchny 28		skala: 1:100
	Inwestor: Gmina Płoniały-Bramura 06-210 Płoniały-Bramura 83A		data: 20.03.2012
	PROJEKTANT Adam Wardecki	Upr. bud. WAM/0046/PWOS/06	
ASYSTENT Kamil Kiryjewski	Upr. bud. WAM/0092/PWOK/10		

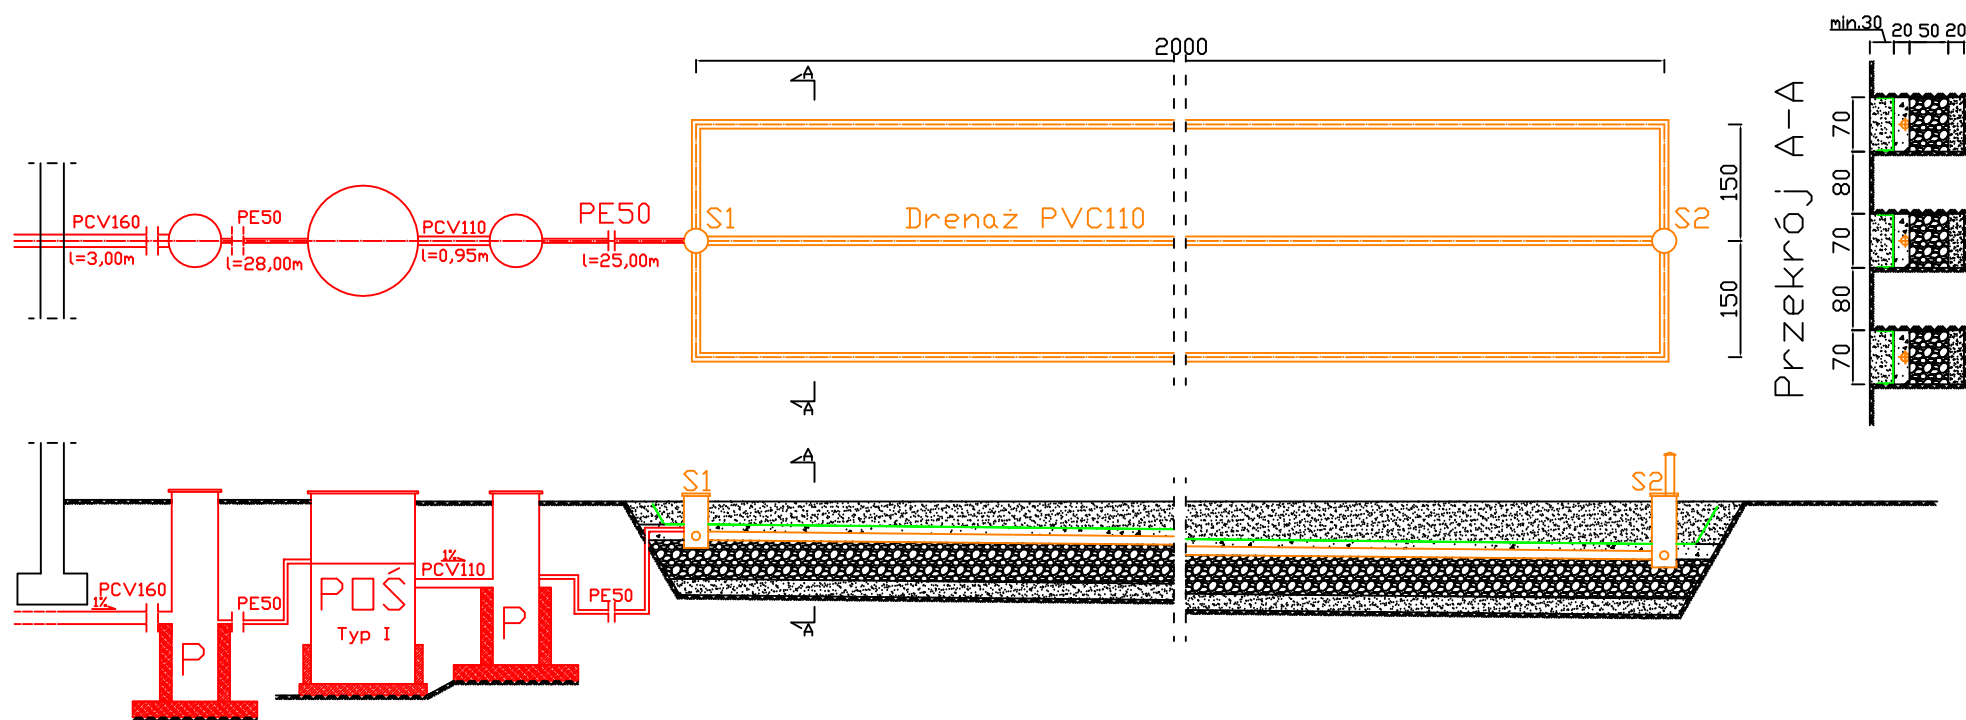

POŚ - przydomowa oczyszczalnia ścieków

P - przepompownia

S1 - studzienka rozdzielcza

S2 - studzienka zbiorcza wentylująca

— - geowłóknina

■ - grunt rodzimy


■ - żwir 16-32mm

■ - pospółka

■ - piasek

BIURO OBSŁUGI BUDOWNICTWA "AQUA CONSULTING" 06-330 CHORZELE ul. Padlewskiego 31 tel./fax 89 623 18 61	PROJEKT WYKONAWCZY PRZYDOMOWYCH OCZYSZCZALNI ŚCIEKÓW	Nr rys. W-93
	działka nr 12 Szczepański Andrzej 06-210 Płoniały-Bramura, Chodkowo Kuchny 23	skala: 1:100
	Inwestor: Gmina Płoniały-Bramura 06-210 Płoniały-Bramura 83A	data: 20.03.2012
	PROJEKTANT Adam Wardecki	
ASYSTENT Kamil Kiryjewski	Upr. bud. WAM/0046/PWOS/06	
	Upr. bud. WAM/0092/PWOK/10	

BIURO OBSŁUGI BUDOWNICTWA "AQUA CONSULTING" 06-330 CHORZELE ul. Padlewskiego 31 tel./fax 89 623 18 61	PROJEKT WYKONAWCZY PRZYDOMOWYCH OCZYSZCZALNI ŚCIEKÓW		Nr rys. W-94
	działka nr 110 Krzyżewski Jerzy 06-210 Płoniawy-Bramura, Chodkowo Kuchny 6	skala: 1:100	
	Inwestor: Gmina Płoniawy-Bramura 06-210 Płoniawy-Bramura 83A	data: 20.03.2012	
PROJEKTANT Adam Wardecki	Upr. bud. WAM/0046/PWOS/06		
ASYSTENT Kamil Kiryjewski	Upr. bud. WAM/0092/DWOK/10		

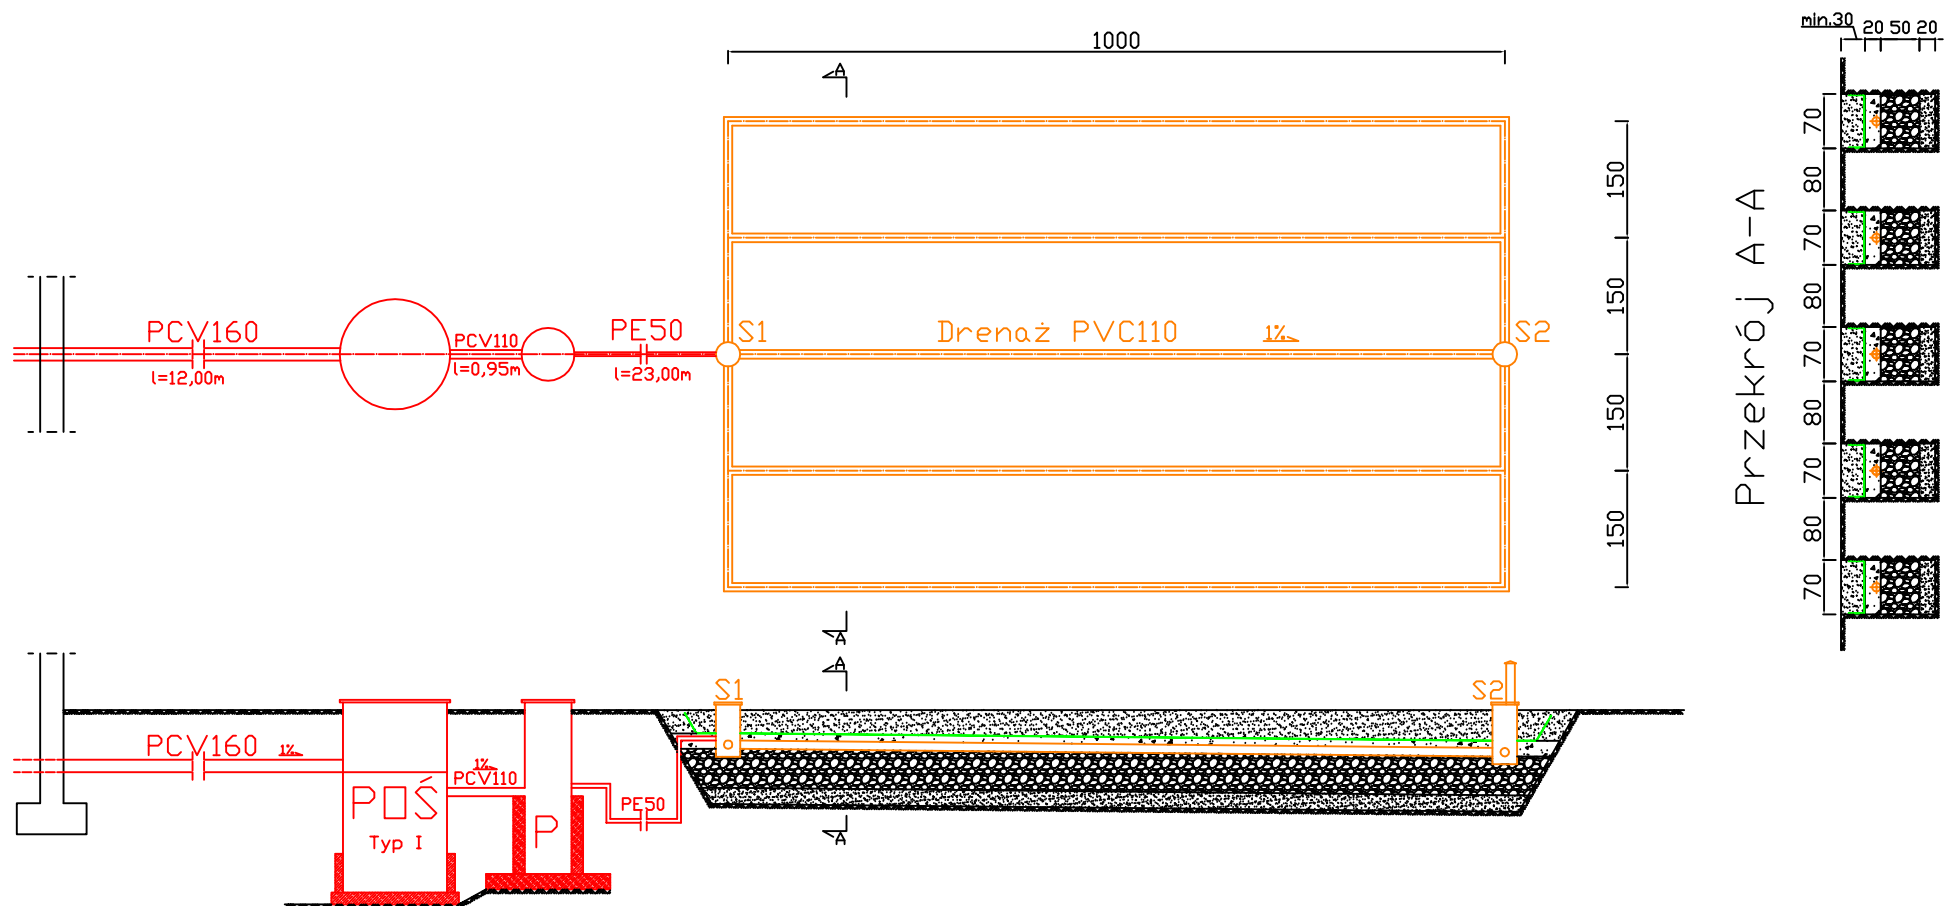

POŚ - przydomowa oczyszczalnia ścieków

P - przepompownia

S1 - studzienka rozdzielcza

S2 - studzienka zbiorcza wentylująca

— - geowłóknina


■ - grunt rodzimy

■ - żwir 16-32mm

■ - pospółka

■ - piasek

BIURO OBSŁUGI BUDOWNICTWA "AQUA CONSULTING" 06-330 CHORZELE ul. Padlewskiego 31 tel./fax 89 623 18 61	PROJEKT WYKONAWCZY PRZYDOMOWYCH OCZYSZCZALNI ŚCIEKÓW	Nr rys. W-95
	działka nr 39 Zawodnik Adam, 03-717 W-wa, Kłopotowskiego 14m18 06-210 Płoniały-Bramura, Chodkowo Kuchny 13	skala: 1:100
	Inwestor: Gmina Płoniały-Bramura 06-210 Płoniały-Bramura 83A	data: 23.03.2012
	PROJEKTANT Adam Wardecki	Upr. bud. WAM/0046/PWDS/06
ASYSTENT Kamil Kiryjewski	Upr. bud. WAM/0092/PWOK/10	

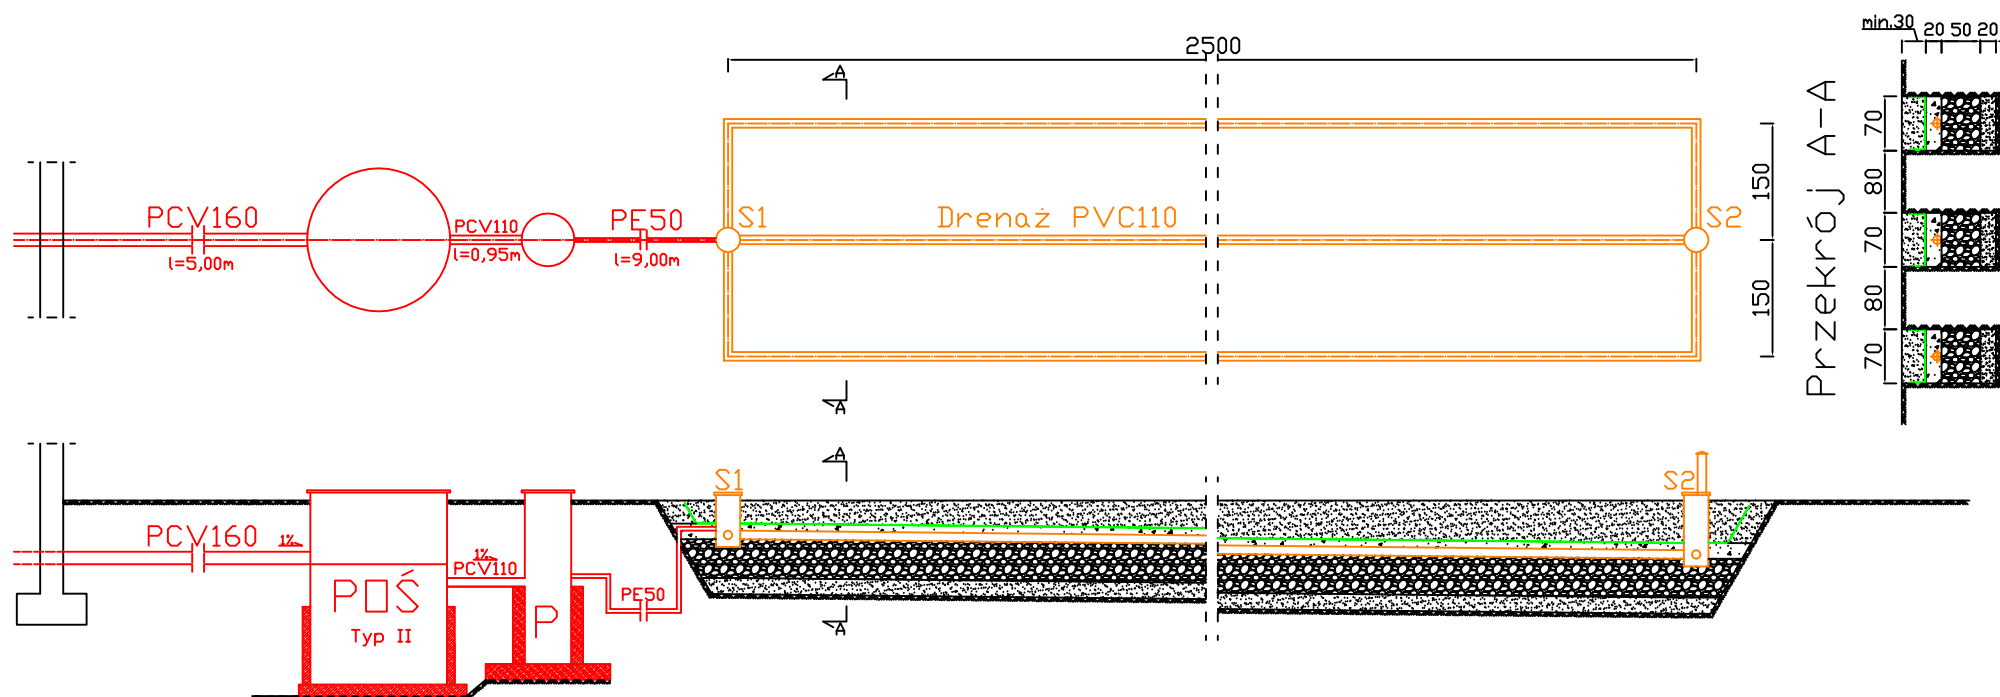

POŚ - przydomowa oczyszczalnia ścieków

P - przepompownia

S1 - studzienka rozdzielcza

S2 - studzienka zbiorcza wentylująca

— - geowłóknina


■ - grunt rodzimy

■ - żwir 16-32mm

■ - pospółka

■ - piasek

BIURO OBSŁUGI BUDOWNICTWA "AQUA CONSULTING" 06-330 CHORZELE ul. Padlewskiego 31 tel./fax 89 623 18 61	PROJEKT WYKONAWCZY PRZYDOMOWYCH OCZYSZCZALNI ŚCIEKÓW	Nr rys. W-96
	działka nr 115 Chodkowski Jerzy 06-210 Płoniały-Bramura, Chodkowo Wlk. 8	skala: 1:100
	Inwestor: Gmina Płoniały-Bramura 06-210 Płoniały-Bramura 83A	data: 29.02.2012
	PROJEKTANT Adam Wardecki	Upr. bud. WAM/0046/PWOS/06
ASYSTENT Kamil Kiryjewski	Upr. bud. WAM/0092/PWOK/10	

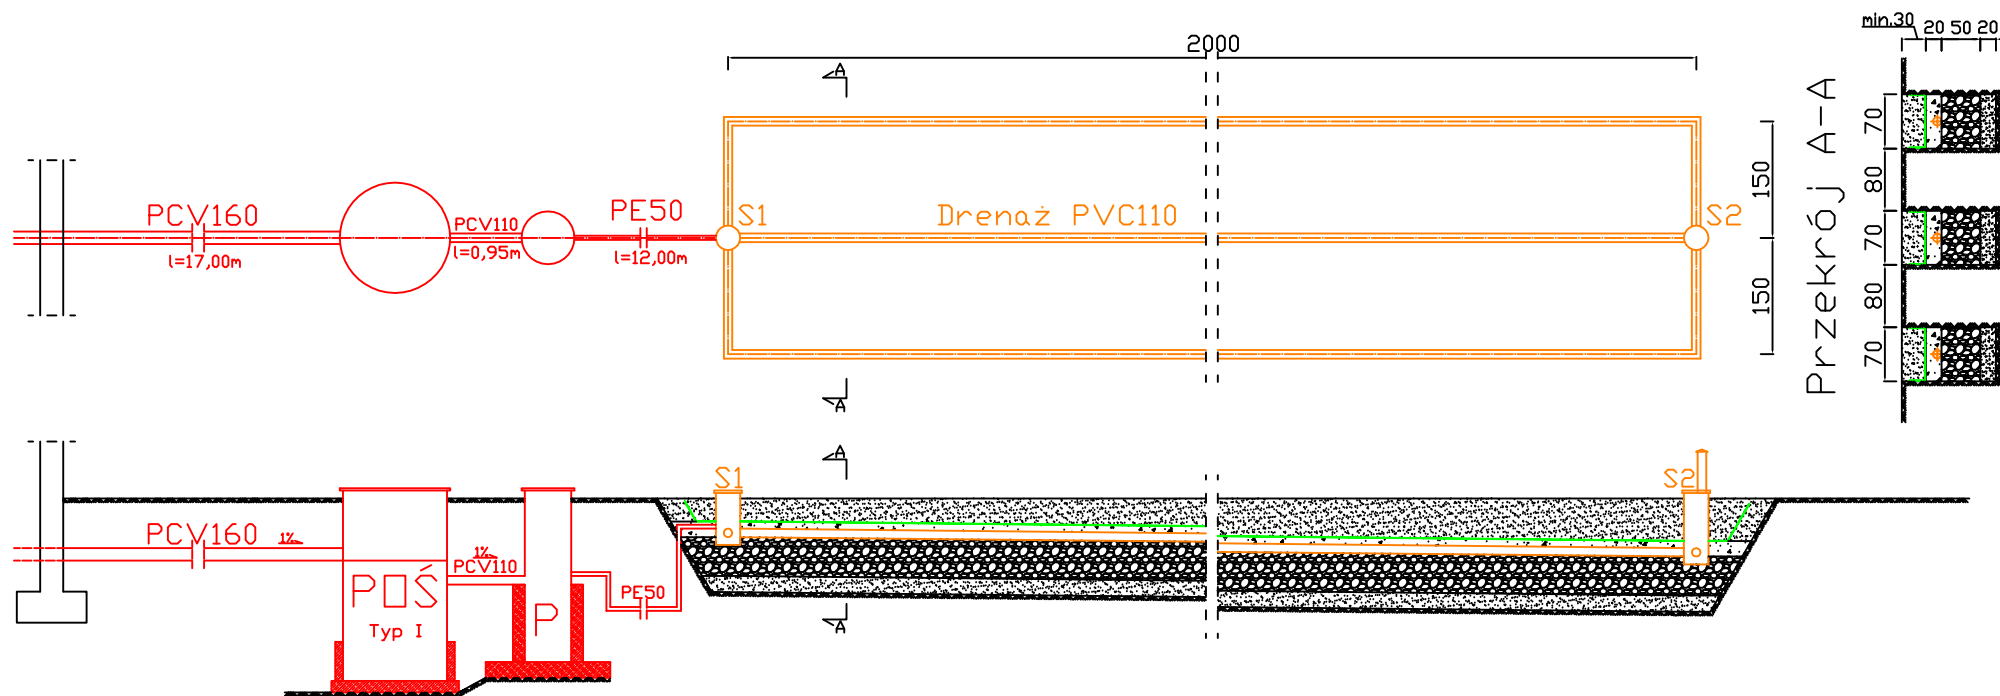

POŚ - przydomowa oczyszczalnia ścieków

P - przepompownia

S1 - studzienka rozdzielcza

S2 - studzienka zbiorcza wentylująca

— - geowłóknina


■ - grunt rodzimy

■ - żwir 16-32mm

■ - pospółka

■ - piasek

BIURO OBSŁUGI BUDOWNICTWA "AQUA CONSULTING" 06-330 CHORZELE ul. Padlewskiego 31 tel./fax 89 623 18 61	PROJEKT WYKONAWCZY PRZYDOMOWYCH OCZYSZCZALNI ŚCIEKÓW	Nr rys. W-97
	działka nr 126 Osowski Michał 06-210 Płoniały-Bramura, Chodkowo Wlk. 10	skala: 1:100
	Inwestor: Gmina Płoniały-Bramura 06-210 Płoniały-Bramura 83A	data: 29.02.2012
	PROJEKTANT Adam Wardecki	
ASYSTENT Kamil Kiryjewski	Upr. bud. WAM/0046/PWOS/06	
	Upr. bud. WAM/0092/PWOK/10	

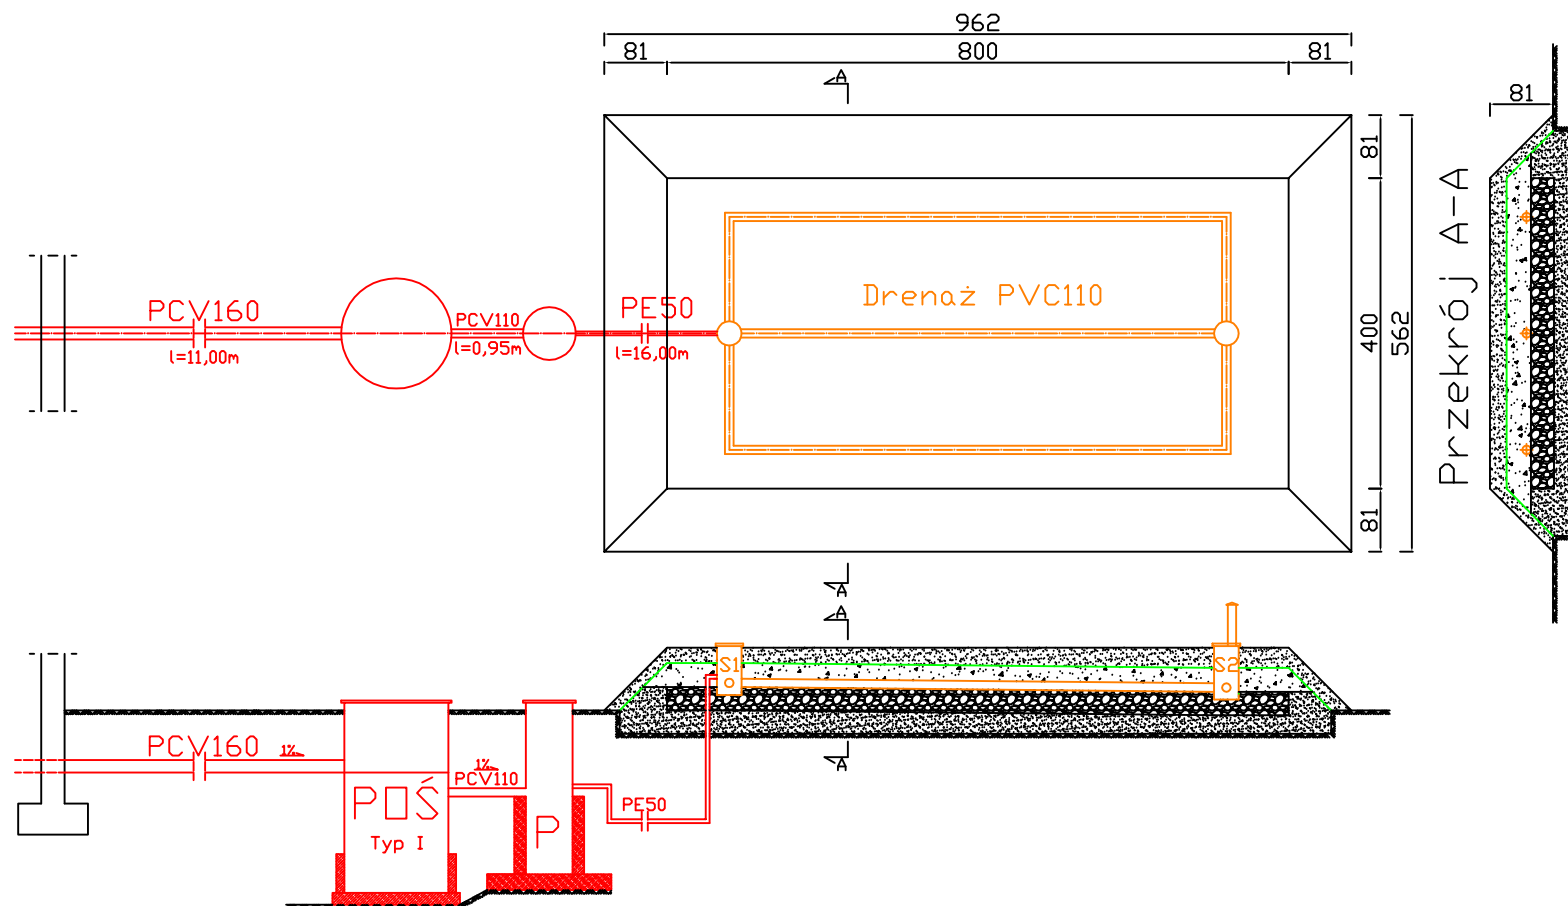

POŚ - przydomowa oczyszczalnia ścieków

P - przepompownia

S1 - studzienka rozdzielcza

S2 - studzienka zbiorcza wentylująca

— - geowłóknina


■ - grunt rodzimy

■ - żwir 16-32mm

■ - pospółka

■ - piasek

BIURO OBSŁUGI BUDOWNICTWA "AQUA CONSULTING" 06-330 CHORZELE ul. Padlewskiego 31 tel./fax 89 623 18 61	PROJEKT WYKONAWCZY PRZYDOMOWYCH OCZYSZCZALNI ŚCIEKÓW		Nr rys. W-98
	działka nr 58 Kobyliński Leszek 06-210 Płoniały-Bramura, Chodkowo Wlk. 26		skala: 1:100
	Inwestor: Gmina Płoniały-Bramura 06-210 Płoniały-Bramura 83A		data: 29.02.2012
	PROJEKTANT Adam Wardecki	Upr. bud. WAM/0046/PWOS/06	
ASYSTENT Kamil Kiryjewski	Upr. bud. WAM/0092/PWOK/10		

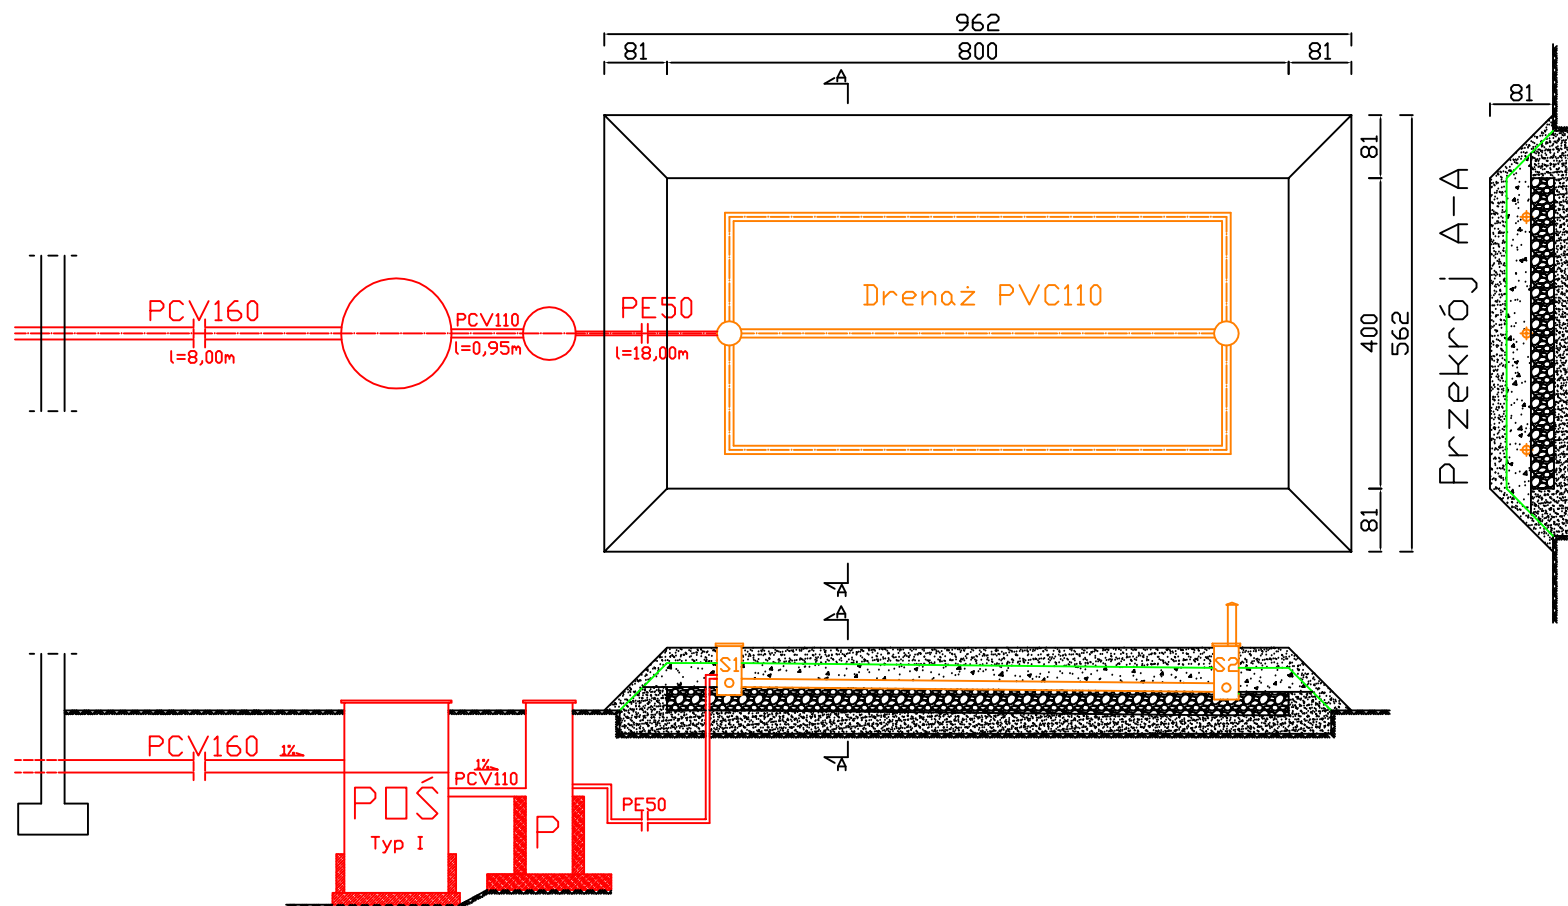

POŚ - przydomowa oczyszczalnia ścieków

P - przepompownia

S1 - studzienka rozdzielcza

S2 - studzienka zbiorcza wentylująca

— - geowłóknina


■ - grunt rodzimy

■ - żwir 16-32mm

■ - pospółka

■ - piasek

BIURO OBSŁUGI BUDOWNICTWA "AQUA CONSULTING" 06-330 CHORZELE ul. Padlewskiego 31 tel./fax 89 623 18 61	PROJEKT WYKONAWCZY PRZYDOMOWYCH OCZYSZCZALNI ŚCIEKÓW		Nr rys. W-99
	działka nr 122/2 Zaleski Jerzy 06-210 Płoniały-Bramura, Chodkowo Wlk. 16		skala: 1:100
	Inwestor: Gmina Płoniały-Bramura 06-210 Płoniały-Bramura 83A		data: 29.02.2012
	PROJEKTANT Adam Wardecki		
ASYSTENT Kamil Kiryjewski		Upr. bud. WAM/0046/PWOS/06	
		Upr. bud. WAM/0092/PWOK/10	

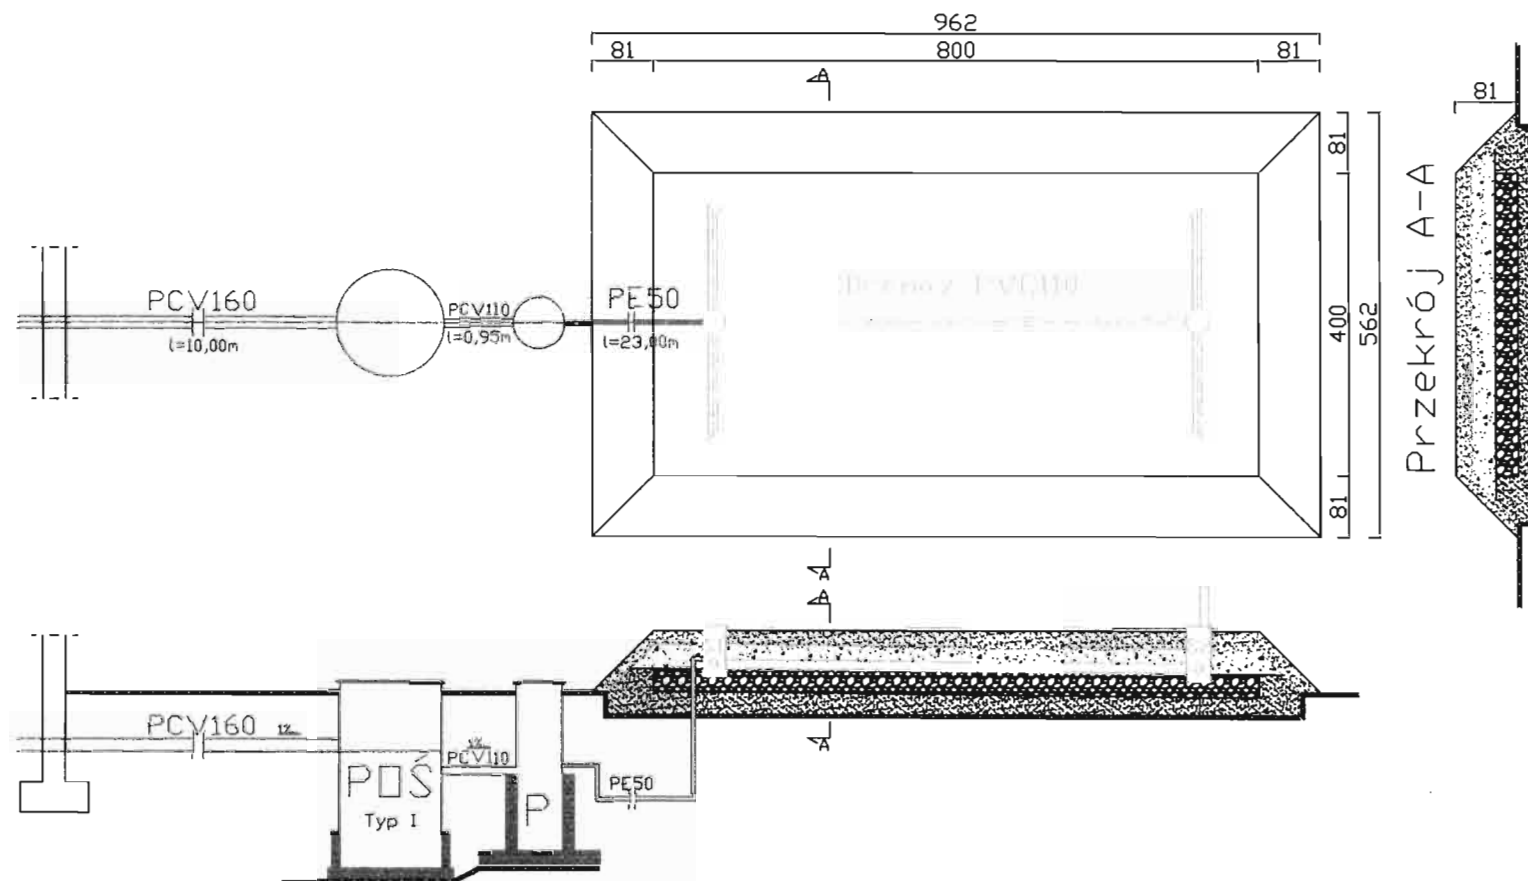

Przekrój A-A

POŚ - przydomowa oczyszczalnia ścieków

P - przepompownia

S1 - studzienka rozdzielcza

S2 - studzienka zbiorcza wentylująca


— - geowłóknina


 - grunt rodzimy

 - żwir 16-32mm

 - pospółka

 - plasek

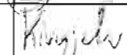BIURO OBSŁUGI BUDOWNICTWA 'AQUA CONSULTING' 06-330 CHORZELE ul. Padlewskiego 31 tel./fax 89 623 18 61	PROJEKT WYKONAWCZY PRZYDOMOWYCH OCZYSZCZALNI ŚCIEKÓW		Nr rys. W-1u
	działka nr 85 Augustyniak Ryszard 06-200 Maków Maz., Obłudzin 30		skala: 1:100
	Inwestor: Gmina Płońsk-Bramura 06-210 Płońsk-Bramura 83A		data: 05.03.2012
PROJEKTANT Adam Wardecki	Upr. bud. WAM/0046/PWOS/06		 
ASYSTENT Kamil Kiryjewski	Upr. bud. WAM/0092/PWOK/10		

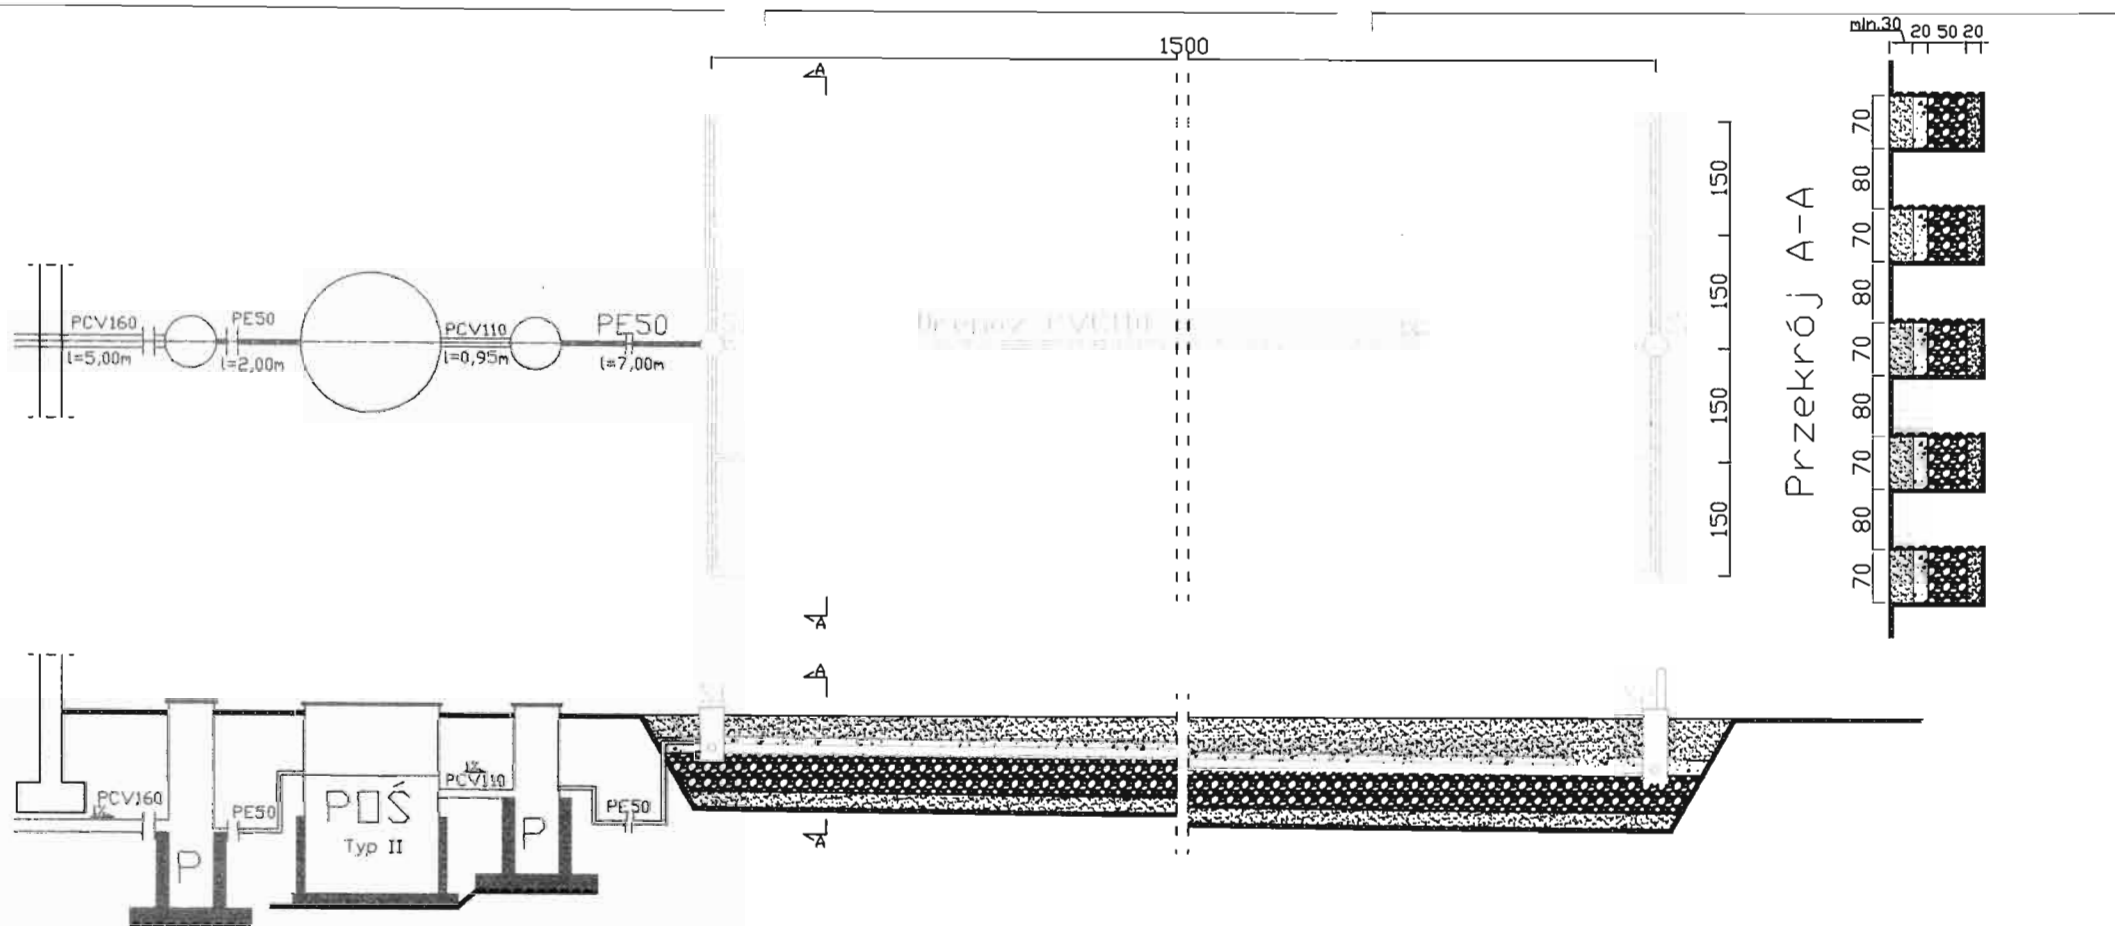

POŚ - przydomowa oczyszczalnia ścieków

P - przepompownia

S1 - studzienka rozdzielcza

S2 - studzienka zbiorcza wentylująca

— - geowłóknina


■ - grunt rodzimy

■ - żwir 16-32mm

■ - pospółka

■ - piasek

BIURO OBSŁUGI BUDOWNICTWA "AQUA CONSULTING" 06-330 CHORZELE ul. Padlewskiego 31 tel./fax 89 623 18 61	PROJEKT WYKONAWCZY PRZYDOMOWYCH OCZYSZCZALNI ŚCIEKÓW		Nr rys. W-2u
	działka nr 69 Żbikowska Anna 06-210 Płoniały-Bramura, Kobylin Nadrzeczny		skala 1:100
	Inwestor: Gmina Płoniały-Bramura 06-210 Płoniały-Bramura 83A		data 05.03.2012
	PROJEKTANT Adam Wardecki ASYSTENT Kamil Kiryjewski	Upr. bud. WAM/0046/PWOS/06 Upr. bud. WAM/0092/DWOK/10	

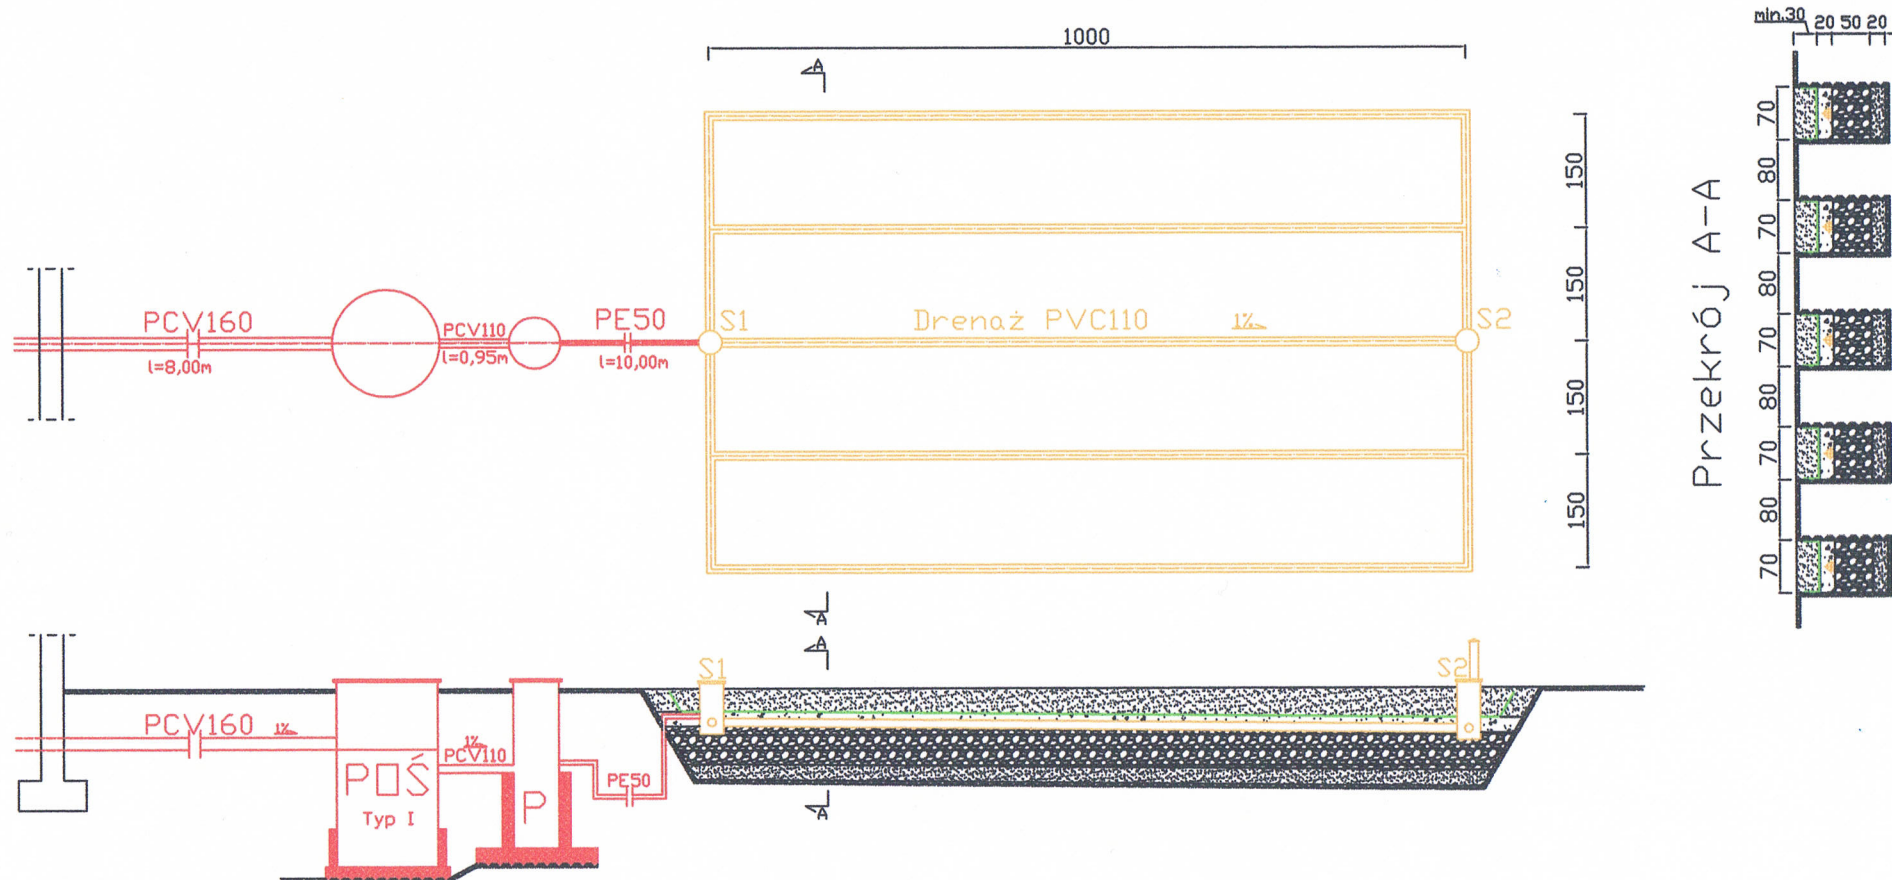

Przekrój A-A

POŚ - przydomowa oczyszczalnia ścieków
P - przepompownia
S1 - studzienka rozdzielcza
S2 - studzienka zbiorcza wentylująca
— - geowłóknina

■ - grunt rodzimy
■ - żwir 16-32mm
■ - pospółka
■ - plasek

BIURO OBSŁUGI BUDOWNICTWA "AQUA CONSULTING" 06-330 CHORZELE ul. Padlewskiego 31 tel./fax 89 623 18 61	PROJEKT WYKONAWCZY PRZYDOMOWYCH OCZYSZCZALNI ŚCIEKÓW		Nr rys. W-113
	działka nr 137/1 NADLEŚNICTWO PARCIAK 06-210 Płoniały-Bramura, Węgrzynowo		skala 1:100
	Inwestor: Gmina Płoniały-Bramura 06-210 Płoniały-Bramura 83A		data 26.03.2012
	PROJEKTANT Adam Wardecki ASYSTENT Kamil Kiryjewski	Upr. bud. WAM/0046/PWOS/06 Upr. bud. WAM/0092/DWOK/10	