


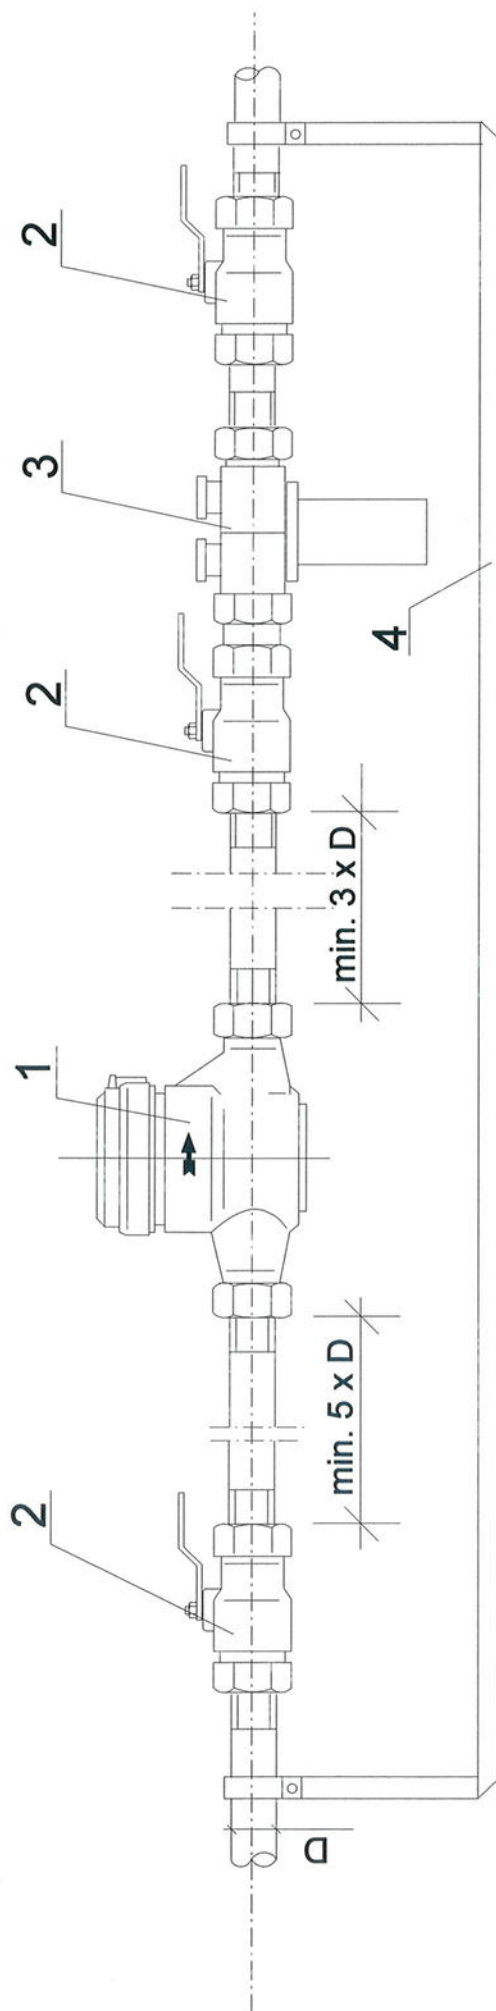

$D = 25 \text{ mm}$

- 1 - WODOMIERZ SKRZYDEŁKOWY TYPU JS 3,5 DN 25
- 2 - ZAWÓR KULOWY WODOCIĄGOWY DN 25
- 3 - ZAWÓR ZWROTNY ANTYSKAŻENIOWY TYPU BA4760 DANFOSS DN 25
- 4 - PŁASKOWNIK UZIEMIAJĄCY

PRZEDSIĘBIORSTWO PROJEKTOWO-WYKONAWCZE - SAN - INSTAL - SP. z o.o. CYWILNA 07-410 Ostrołęka, ul. Kilińskiego 39/3 tel/fax 029-7642061		Skala : B / S
Investor : Gmina Płońsk-Bramura Płońsk-Bramura 83A, 06-210 Płońsk-Bramura		Data : maj 2012
Temat : Remont remizy OSP w Płońsku-Bramurze z przeznaczeniem na Gminny Ośrodek Kultury. Instalacje sanitarne. 06-210 Płońsk-Bramura 59, działka nr 324/5		
Treść : SCHEMAT UKŁADU POMIAROWEGO WODY		
mgr inż. Tomasz Krześlak upr. nr 598/Os w zawodzie inżyniera w specjalności sanitarna i urządzeń wodociągowych, ciepłowniczych i gazowych do projektowania i nadzoru	Projektował :	Nr rys. : 8
mgr inż. Bożena Godlewska upr. nr 113/90/Os w zawodzie inżyniera w specjalności sanitarna i urządzeń wodociągowych, ciepłowniczych i gazowych do sporządzania projektów i nadzoru	Sprawdził :	