



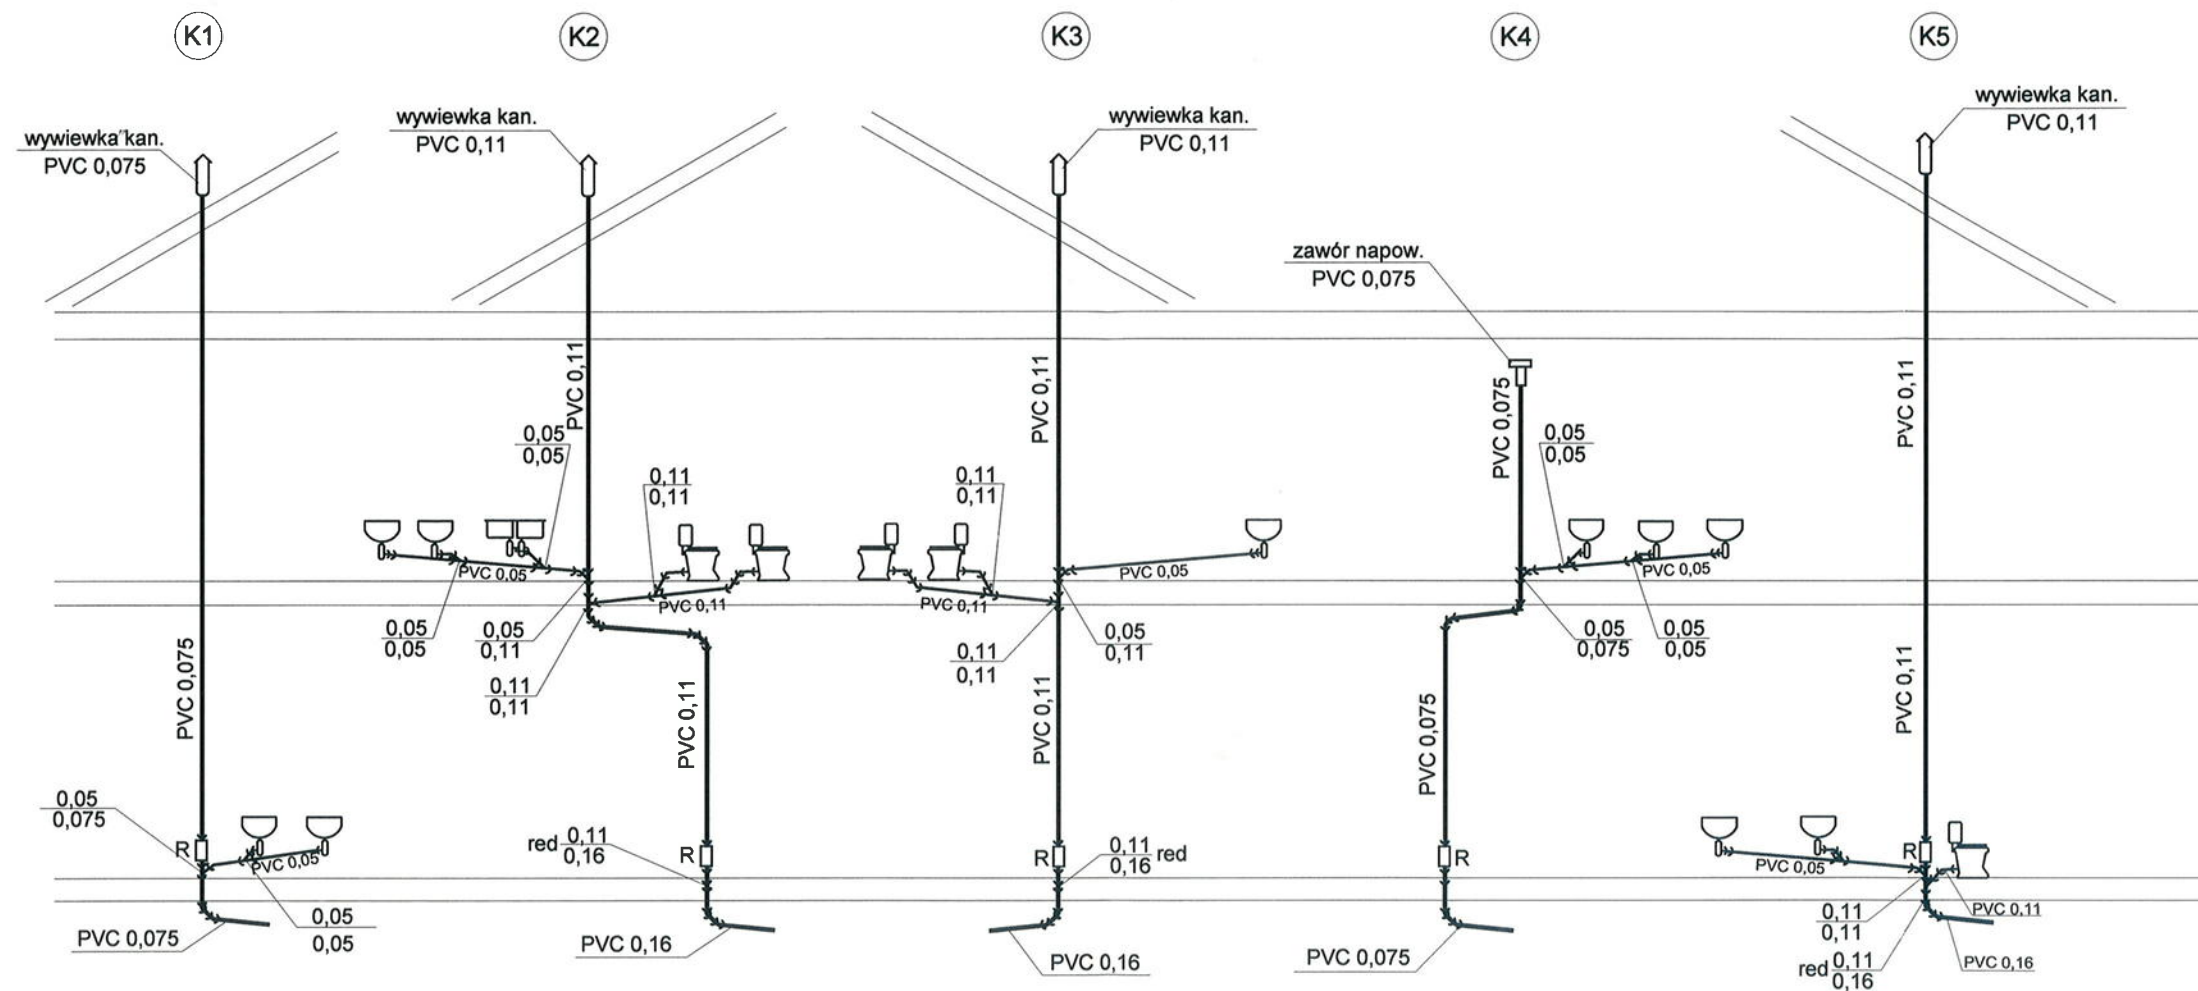


PRZEDSIĘBIORSTWO PROJEKTOWO-WYKONAWCZE "SAN - INSTAL" SPÓŁKA CYWILNA 07-410 Ostrołęka, ul. Kilińskiego 39/3 tel/fax 029-7642061		Skala : 1:100
Inwestor : Gmina Płoniawy-Bramura Płoniawy-Bramura 83A, 06-210 Płoniawy-Bramura		Data : maj 2012
Temat : Remont remizy OSP w Płoniawach-Bramurze z przeznaczeniem na Gminny Ośrodek Kultury. Instalacje sanitarne. 06-210 Płoniawy-Bramura 59, działka nr 324/5		
Treść : ROZWINIĘCIE PIONÓW KANALIZACYJNYCH		
Projektował :	mgr inż. Tomasz Krześlak upr. nr 5/98/Os w specjalności instalacyjnej w zakresie sieci, instalacji i urządzeń wod-kan, ciepłych, wentyl. i gazowych do projektowania bez ograniczeń	Nr rys. : 11
Sprawdził :	mgr inż. Bożena Godlewska upr. nr 113/90/Os w specjalności instalacyjno-inżynierskiej w zakresie sieci i instalacji sanitarnych do sporządzania proj. sieci i instalacji sanitarnych bez ograniczeń	

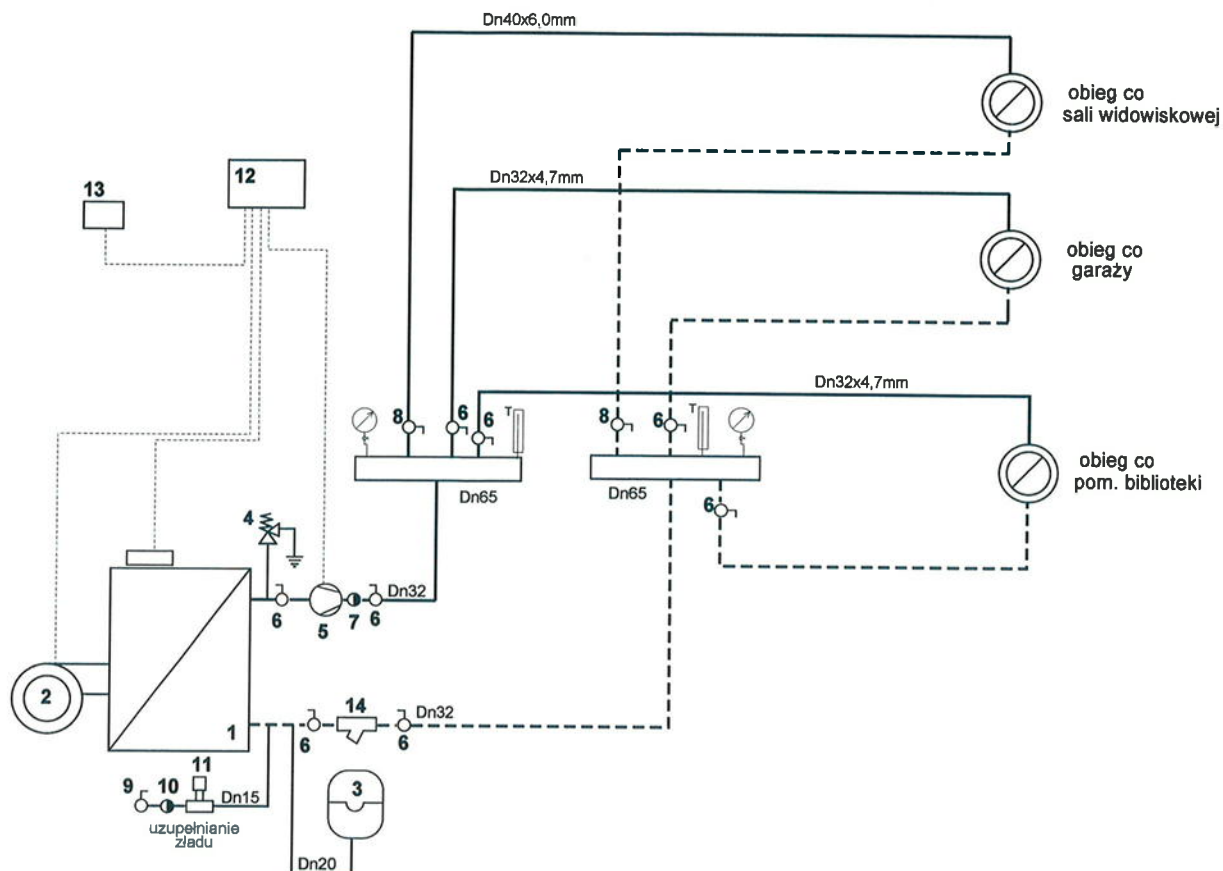



1. Kocioł wodny niskotemperaturowy ACV typu N3 o mocy 40,0-50,0 kW
2. Palnik olejowy typu BMV2
3. Przeponowe naczynie bezpieczeństwa REFLEX typu N50
4. Membranowy zawór bezpieczeństwa DN15/20mm Potw=2,5bar
5. Pompa obiegowa LFP 25POe60C
6. Zawór kulowy ciepłowniczy DN32, PN16
7. Zawór zwrotny ciepłowniczy DN25, PN16
8. Zawór kulowy ciepłowniczy DN40, PN16
9. Zawór kulowy ciepłowniczy DN15, PN16
10. Zawór zwrotny antyskażeniowy EA DN15, PN10
11. Reduktor ciśnienia wody SYR 6242 DN15, PN10
12. Regulator kotła ACV
13. Czujnik temp. zewnętrznej
14. Filtr siatkowy DN32, PN10

PRZEDSIĘBIORSTWO PROJEKTOWO-WYKONAWCZE "SAN - INSTAL" SPÓŁKA CYWILNA 07-410 Ostrołęka, ul. Kilińskiego 39/3 tel/fax 029-7642061		Skala :
		B / S
Inwestor : Gmina Płoniawy-Bramura Płoniawy-Bramura 83A, 06-210 Płoniawy-Bramura		Data :
Temat : Remont remizy OSP w Płoniawach-Bramurze z przeznaczeniem na Gminny Ośrodek Kultury. Instalacje sanitarne. 06-210 Płoniawy-Bramura 59, działka nr 324/5		maj 2012
Treść : SCHEMAT UKŁADU KOTŁOWNI		
Projektował :	mgr inż. Tomasz Krześniak upr. nr 5/98/Os w specjalności instalacyjnej w zakresie sieci, instalacji i urządzeń wod-kan, ciepłych, wentyl. i gazowych do projektowania bez ograniczeń	Nr rys. : 12
Sprawdził :	mgr inż. Bożena Godlewska upr. nr 113/90/Os w specjalności instalacyjno-inżynierskiej w zakresie sieci i instalacji sanitarnych do sporządzania proj. sieci i instalacji sanitarnych bez ograniczeń	

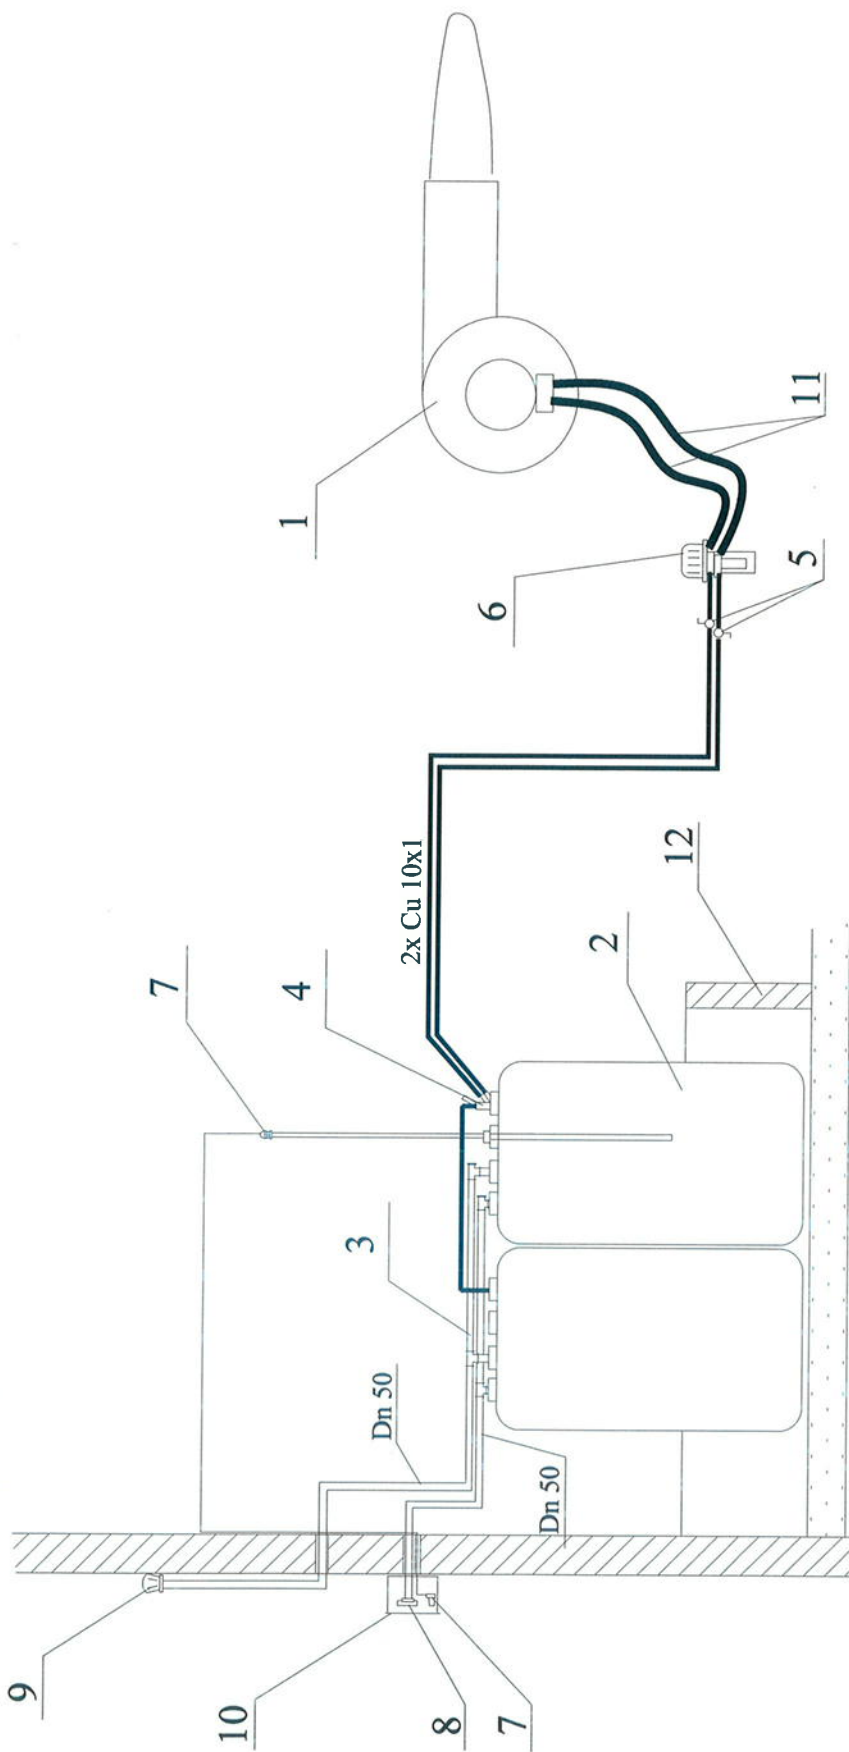

- 1 - Palnik olejowy typu BMV2 , 50 kW
- 2 - Bateria zbiorników modułowych 3x750 dm³ typu CoEx plus prod. ROTH
- 3 - Zestaw przyłączeniowy DN50: 1 x moduł podstawowy G,
2 x moduł szeregowy R
- 4 - System pobierania oleju FLEXO-BLOC dla instalacji
dwuprzewodowej Dn 10x1 prod. OVENTROP
- 5 - Zawór kulowy odcinający 3/8" OVENTROP
- 6 - Filtr oleju opałowego "Oilpur" z wkładem SIKU do instalacji
dwuprzewodowej 3/8" OVENTROP
- 7 - Czujnik maksymalnego napełnienia dla zbiorników bateryjnych
forma B , przestawialny prod. OVENTROP
- 8 - Zamknięcie rury wlewu paliwa DN 50 prod. OVENTROP
- 9 - Odpowietrznik zewnętrzny DN 50 prod. LORO
- 10 - Skrzynka ścienna LORO z blachy kwasoodpornej
- 11 - Przewody giętkie palnika 3/8" L=750mm
- 12- Wanna zabezpieczająca wyciek oleju opałowego

PRZEDSIĘBIORSTWO PROJEKTOWO-WYKONAWCZE - SAN - INSTAL - SPÓŁKA CYWILNA 07-410 Oscałęta, ul. Kilińskiego 39/3 tel/fax 029-7642061		Skala : B / S
Inwestor : Gmina Płoniawy-Bramura Płoniawy-Bramura 83A, 06-210 Płoniawy-Bramura		Data : maj 2012
Temat : Remont remizy OSP w Płoniawach-Bramurze z przeznaczeniem na Gminny Ośrodek Kultury. Instalacje sanitarne. 06-210 Płoniawy-Bramura 59, działka nr 324/5		
Treść : SCHEMAT INSTALACJI OLEJOWEJ		
Projektował : mgr inż. Tomasz Krześlak upr. nr 598/Os w specjalności instalacyjnej w zakresie sieci, instalacji i urządzeń grzewczych, wentylacyjnych i klimatyzacyjnych do projektowania bez ograniczeń	Nr rys. : 13	
Sprawił : mgr inż. Bożena Godlewska upr. nr 113/90/Os w specjalności instalacyjno-inżynierskiej w zakresie projektowania i nadzoru nad budownictwem do sporządzania proj. sieci i instalacji sanitarnych bez ograniczeń		

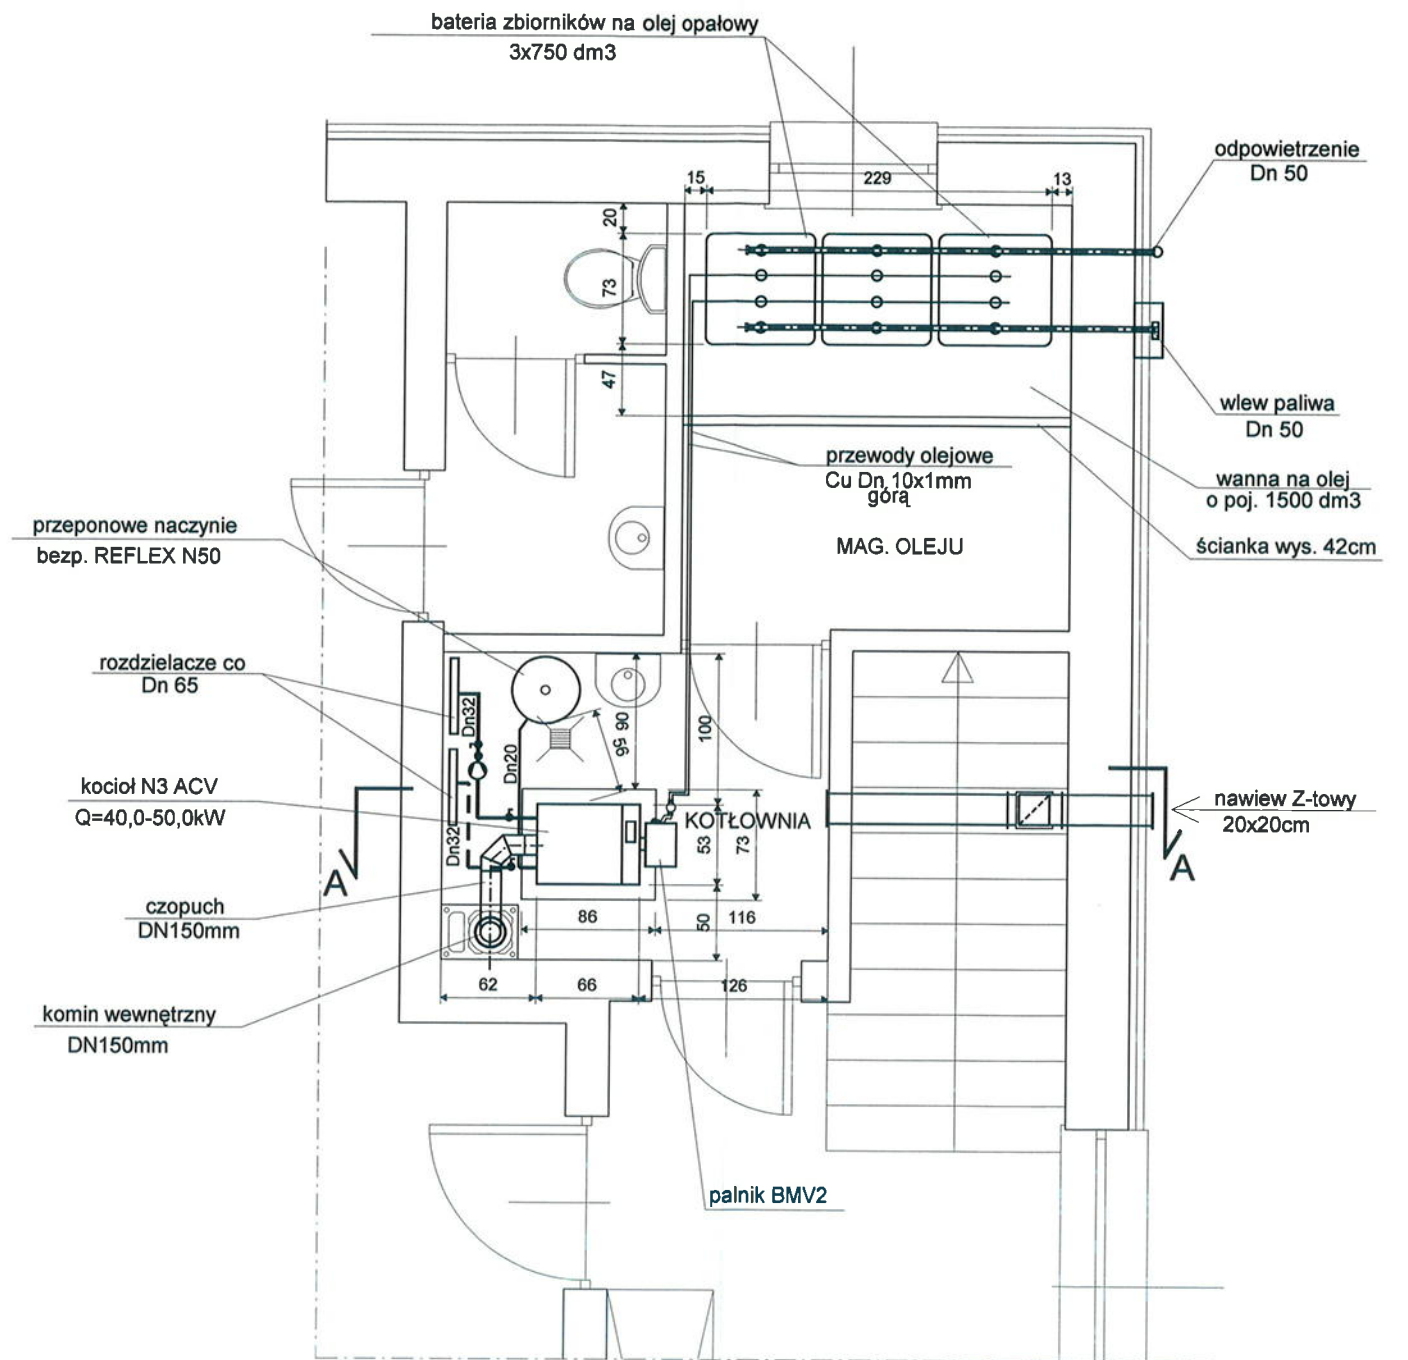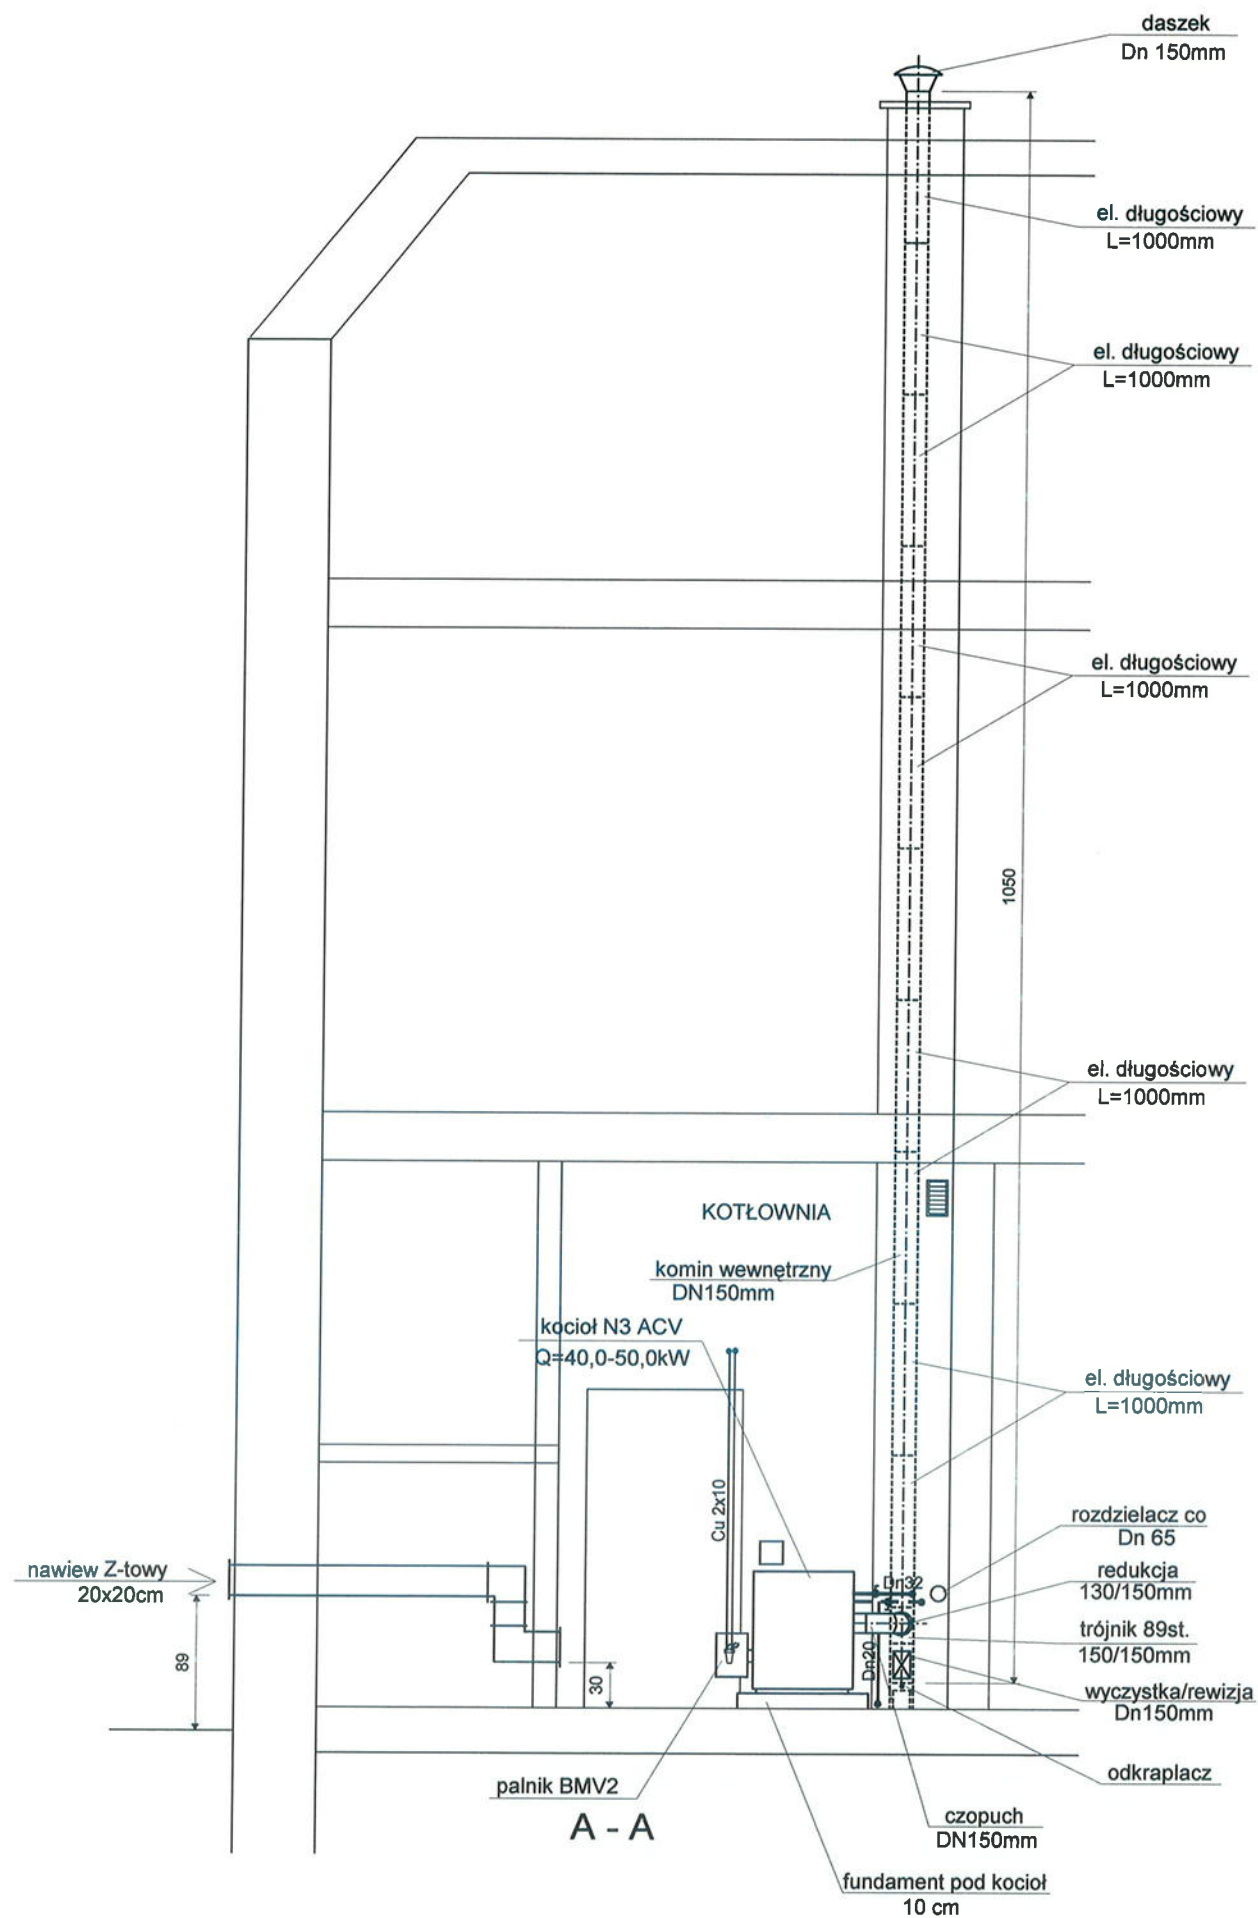

PRZEDSIĘBIORSTWO PROJEKTOWO-WYKONAWCZE "SAN - INSTAL" SPÓŁKA CYWILNA 07-410 Ostrołęka, ul. Kilińskiego 39/3 tel/fax 029-7642061		Skala : 1:50
Inwestor : Gmina Płoniawy-Bramura Płoniawy-Bramura 83A, 06-210 Płoniawy-Bramura		Data : maj 2012
Temat : Remont remizy OSP w Płoniawach-Bramurze z przeznaczeniem na Gminny Ośrodek Kultury. Instalacje sanitarne. 06-210 Płoniawy-Bramura 59, działka nr 324/5		
Treść : KOTŁOWNIA		
Projektował :	mgr inż. Tomasz Krześlak upr. nr 5/98/Os w specjalności instalacyjnej w zakresie sieci, instalacji i urządzeń wod-kan, cieplnych, wentyl. i gazowych do projektowania bez ograniczeń	Nr rys. : 14
Sprawdził :	mgr inż. Bożena Godlewska upr. nr 113/90/Os w specjalności instalacyjno-inżynierskiej w zakresie sieci i instalacji sanitarnych do sporządzania proj. sieci i instalacji sanitarnych bez ograniczeń	

INFORMACJA DOTYCZĄCA BEZPIECZEŃSTWA I OCHRONY ZDROWIA

NWESTOR : Gmina Płoniawy-Bramura, Płoniawy-Bramura 83A
06-210 Płoniawy-Bramura

OBIEKT: Remont budynku remizy OSP z przeznaczeniem
na Gminny Ośrodek Kultury.

ADRES : Płoniawy-Bramura Nr 59, dz. nr 324/4 i 322.

PROJEKTANT
SPORZĄDZAJĄCY
INFORMACJĘ :

mgr inż. Tomasz Krześlak upr. 5/98/Os

TOMASZ KRZEŚLAK
mgr inż. inżynierii środowiska
Upr. bud. do proj. bez ograniczeń w specjalności:
Instalacyjnej w zakresie sieci, instalacji i urządzeń:
wod. i kan., ciepłych, wentylacyjnych i gazowych
Nr ewid. 5/98/Os

1. ZAKRES ROBÓT

Zakres robót obejmuje wykonanie instalacji ogrzewczej, kotłowni olejowej oraz instalacji wod-kan w remontowanym budynku remizy OSP z przeznaczeniem na pomieszczenia GOK w Płoniawach-Bramurze.

2. ISTNIEJĄCE OBIEKTY BUDOWLANE

Plac budowy dla przedmiotowej inwestycji jest istniejącym budynkiem remizy OSP, aktualnie czynnym, przewidzianym do wyłączenia z pracy na czas remontu i przebudowy oraz przyległą działką.

3. KOLEJNOŚĆ WYKONYWANYCH ROBÓT

3.1. ZAGOSPODAROWANIE PLACU BUDOWY

Zagospodarowanie terenu budowy wykonuje się przed rozpoczęciem robót budowlanych, co najmniej w zakresie:

- a) wyznaczenie i ogrodzenia terenu zaplecza budowy,
- b) odprowadzenia ścieków lub ich utylizacji z zaplecza budowy,
- c) doprowadzenia wody i energii elektrycznej do zaplecza budowy,
- d) urządzenia pomieszczeń higieniczno-sanitarnych i socjalnych,
- e) zapewnienia oświetlenia sztucznego w pomieszczeniach niskiego parteru budynku,
- f) zapewnienia łączności telefonicznej,
- g) urządzenia pomieszczenia magazynowego materiałów i wyrobów

Dla pojazdów używanych w trakcie wykonywania robót budowlanych należy wyznaczyć i oznakować miejsca postojowe przy budynku.

Instalacje rozdziału energii elektrycznej na terenie budowy powinny być zaprojektowane i wykonane oraz utrzymywane i użytkowane w taki sposób, aby nie stanowiły zagrożenia pożarowego lub wybuchowego, lecz chroniły pracowników przed porażeniem prądem elektrycznym.

Roboty związane z podłączeniem, sprawdzaniem, konserwacją i naprawą instalacji i urządzeń elektrycznych mogą być wykonywane wyłącznie przez osoby posiadające odpowiednie uprawnienia.

Przewody elektryczne zasilające narzędzia mechaniczne powinny być zabezpieczone przed uszkodzeniami mechanicznymi, a ich połączenia z narzędziami mechanicznymi wykonane w sposób zapewniający bezpieczeństwo pracy osób obsługujących takie urządzenia.

Dokonywane naprawy i przeglądy narzędzi elektrycznych powinny być odnotowywane w książce konserwacji urządzeń.

Należy zapewnić dostateczną ilość wody zdatnej do picia pracownikom zatrudnionym na budowie oraz do celów higieniczno - sanitarnych, gospodarczych i przeciwpożarowych.

Ilość wody do celów higienicznych przypadająca dziennie na każdego pracownika jednocześnie zatrudnionego nie może być mniejsza niż 30 l.

Na terenie budowy powinny być urządzone i wydzielone pomieszczenia higieniczno – sanitarne i socjalne – szatnie (na odzież roboczą i ochronną), umywalnie, jadalnie, suszarnie oraz ustępy.

Dopuszczalne jest korzystanie z istniejących na terenie budowy pomieszczeń i urządzeń higieniczno – sanitarnych inwestora, jeżeli przewiduje to zawarta umowa.

Zabrania się urządzania w jednym pomieszczeniu szatni i jadalni w przypadkach, gdy na terenie budowy, na której roboty budowlane wykonuje więcej niż 20 – pracujących.

W takim przypadku, szafki na odzież powinny być dwudzielne, zapewniające możliwość przechowywania oddzielnie odzieży roboczej i własnej.

W pomieszczeniach higieniczno – sanitarnych mogą być stosowane ławki, jako miejsca siedzące, jeżeli są one trwale przytwierdzone do podłoża.

Jadalnia powinna składać się z dwóch części:

- jadalni właściwej, gdzie powinno przypadać co najmniej 1,10 m² powierzchni na każdego z pracowników jednocześnie spożywających posiłek,
- pomieszczeń do przygotowywania, wydawania napojów oraz zmywania naczyń stołowych.

W przypadku usytuowania pomieszczeń higieniczno – sanitarnych w kontenerach dopuszcza się niższą wysokość tych pomieszczeń, tj. do 2,20 m.

Składowanie materiałów, wyrobów i urządzeń technicznych należy wykonać w sposób wykluczający możliwość wywrócenia, zsunięcia, rozsunięcia się lub spadnięcia składowanych wyrobów i urządzeń.

Teren budowy powinien być wyposażony w sprzęt niezbędny do gaszenia pożarów, który powinien być regularnie sprawdzany, konserwowany i uzupełniany, zgodnie z wymaganiami producentów i przepisów przeciwpożarowych.

Ilość i rozmieszczenie gaśnic przenośnych powinno być zgodne z wymaganiami przepisów przeciwpożarowych.

W pomieszczeniach zamkniętych należy zapewnić wymianę powietrza, wynikającą z potrzeb bezpieczeństwa pracy.

Wentylacja powinna działać sprawnie i zapewniać dopływ świeżego powietrza.

Nie może ona powodować przeciągów, wyzębienia lub przegrzewania pomieszczeń pracy.

3.2. ROBOTY INSTALACYJNO - MONTAŻOWE

Zagrożenia występujące przy wykonywaniu robót instalacyjno – montażowych :

- skaleczenia ostrymi krawędziami rur ,
- urazy spowodowane nieostrożną obsługą narzędzi hydraulicznych;
- stłuczenia kończyn dolnych przy upuszczeniu elementów instalacyjnych ;
- zapruszenie oczu pyłem przy wierceniu przebić instalacyjnych ,
- porażenia prądem przy nieostrożnym używaniu narzędzi elektrycznych .

Punkty świetlne przy stanowiskach montażowych powinny być tak rozmieszczone, aby zapewniały równomierne oświetlenie, bez ostrych cieni i olśnień osób.

W czasie montażu elementów instalacji na wysokości powyżej 1,70m od poziomu kondygnacji stosować rusztowania i drabiny rozstawne.

Osoby przebywające na stanowiskach pracy, znajdujące się na wysokości co najmniej 1,0 m od poziomu podłogi lub ziemi, powinny być asekurowane przez drugiego pracownika.

Ponadto, należy ustalić rodzaje prac, które powinny być wykonywane, przez co najmniej dwie osoby, w celu zapewnienia asekuracji, ze względu na możliwość wystąpienia szczególnego zagrożenia dla zdrowia lub życia ludzkiego.

Dotyczy to prac wykonywanych na wysokości powyżej 2,0 m w przypadkach, w których wymagane jest zastosowanie środków ochrony indywidualnej przed upadkiem z wysokości.

3.3. Maszyny i urządzenia techniczne użytkowane na placu budowy

Zagrożenia występujące przy wykonywaniu robót budowlanych przy użyciu maszyn i urządzeń technicznych:

- pochwycenie kończyny górnej lub kończyny dolnej przez napęd (brak pełnej osłony napędu),
- porażenie prądem elektrycznym (brak zabezpieczenia przewodów zasilających urządzenia mechaniczne przed uszkodzeniami mechanicznymi).

Narzędzia techniczne i elektryczne powinny być montowane, eksploatowane i obsługiwane zgodnie z instrukcją producenta oraz spełniać wymagania określone w przepisach dotyczących systemu oceny zgodności.

Maszyny i inne urządzenia techniczne, podlegające dozorowi technicznemu, mogą być używane na terenie budowy tylko wówczas, jeżeli wystawiono dokumenty uprawniające do ich eksploatacji.

Wykonawca, użytkujący maszyny i inne urządzenia techniczne, niepodlegające dozorowi technicznemu, powinien udostępnić organom kontroli dokumentację techniczno – ruchową lub instrukcję obsługi tych maszyn lub urządzeń.

4. INSTRUKTAŻ PRACOWNIKÓW PRZED PRZYSTĄPIENIEM DO REALIZACJI ROBÓT.

Instruktaż pracowników przed przystąpieniem do realizacji robót powinien obejmować :

- a) szkolenie pracowników w zakresie bhp,
 - b) zasady postępowania w przypadku wystąpienia zagrożenia,
 - c) zasady wykonywania prac instalacyjnych w zamieszkałym budynku ;
 - d) zasady bezpośredniego nadzoru nad pracami szczególnie niebezpiecznymi przez wyznaczone w tym celu osoby ;
 - e) zasady stosowania przez pracowników środków ochrony indywidualnej oraz odzieży i obuwia roboczego
- Szkolenia w dziedzinie bezpieczeństwa i higieny pracy dla pracowników zatrudnionych na stanowiskach robotniczych, przeprowadza się jako:
- szkolenie wstępne,
 - szkolenie okresowe.

Szkolenia te przeprowadzane są w oparciu o programy poszczególnych rodzajów szkolenia.

Szkolenia wstępne ogólne („instruktaż ogólny”) przechodzą wszyscy nowo zatrudniani pracownicy przed dopuszczeniem do wykonywania pracy.

Obejmuje ono zapoznanie pracowników z podstawowymi przepisami bhp zawartymi w Kodeksie pracy, w układach zbiorowych pracy i regulaminach pracy, zasadami bhp obowiązującymi w danym zakładzie pracy oraz zasadami udzielania pierwszej pomocy.

Szkolenie wstępne na stanowisku pracy („Instruktaż stanowiskowy”) powinien zapoznać pracowników z zagrożeniami występującymi na określonym stanowisku pracy, sposobami ochrony przed zagrożeniami, oraz metodami bezpiecznego wykonywania pracy na tym stanowisku.

Pracownicy przed przystąpieniem do pracy, powinni być zapoznani z ryzykiem zawodowym związanym z pracą na danym stanowisku pracy.

Fakt odbycia przez pracownika szkolenia wstępnego ogólnego, szkolenia wstępnego na stanowisku pracy oraz zapoznania z ryzykiem zawodowym, powinien być potwierdzony przez pracownika na piśmie oraz odnotowany w aktach osobowych pracownika.

Szkolenia wstępne podstawowe w zakresie bhp, powinny być przeprowadzone w okresie nie dłuższym niż 6 – miesięcy od rozpoczęcia pracy na określonym stanowisku pracy.

Szkolenia okresowe w zakresie bhp dla pracowników zatrudnionych na stanowiskach robotniczych, powinny być przeprowadzane w formie instruktażu nie rzadziej niż raz na 3 – lata, a na stanowiskach pracy, na których występują szczególne zagrożenia dla zdrowia lub życia oraz zagrożenia wypadkowe – nie rzadziej niż raz w roku.

Na placu budowy powinny być udostępnione pracownikom do stałego korzystania, aktualne instrukcje bezpieczeństwa i higieny pracy dotyczące:

- wykonywania prac związanych z zagrożeniami wypadkowymi lub zagrożeniami zdrowia pracowników,
- obsługi maszyn i innych urządzeń technicznych,
- postępowania z materiałami szkodliwymi dla zdrowia i niebezpiecznymi,
- udzielania pierwszej pomocy.

W/w instrukcje powinny określać czynności do wykonywania przed rozpoczęciem danej pracy, zasady i sposoby bezpiecznego wykonywania danej pracy, czynności do wykonywania po jej zakończeniu oraz zasady postępowania w sytuacjach awaryjnych stwarzających zagrożenia dla życia lub zdrowia pracowników.

Nie wolno dopuścić pracownika do pracy, do której wykonywania nie posiada wymaganych kwalifikacji lub potrzebnych umiejętności, a także dostatecznej znajomości przepisów oraz zasad BHP.

Bezpośredni nadzór nad bezpieczeństwem i higieną pracy na stanowiskach pracy sprawują odpowiednio kierownik budowy (kierownik robót) oraz mistrz budowlany, stosownie do zakresu obowiązków.

5. ŚRODKI TECHNICZNE I ORGANIZACYJNE ZAPOBIEGAJĄCE NIEBEZPIECZEŃSTWOM WYNIKAJĄCYM Z WYKONYWANIA ROBÓT BUDOWLANYCH.

Bezpośredni nadzór nad bezpieczeństwem i higieną pracy na stanowiskach pracy sprawują odpowiednio kierownik budowy (kierownik robót) oraz mistrz budowlany, stosownie do zakresu obowiązków.

Nieprzestrzeganie przepisów bhp na placu budowy prowadzi do powstania bezpośrednich zagrożeń dla życia lub zdrowia pracowników.

przyczyny organizacyjne powstania wypadków przy pracy:

a) niewłaściwa ogólna organizacja pracy

- 1) nieprawidłowy podział pracy lub rozplanowanie zadań,
- 2) niewłaściwe polecenia przełożonych,
- 3) brak nadzoru,
- 4) brak instrukcji posługiwania się czynnikami materialnym,
- 5) tolerowanie przez nadzór odstępstw od zasad bezpieczeństwa pracy,
- 6) brak lub niewłaściwe przeszkolenie w zakresie bezpieczeństwa pracy i ergonomii,
- 7) dopuszczenie do pracy człowieka z przeciwwskazaniami lub bez badań lekarskich;

b) niewłaściwa organizacja stanowiska pracy:

- 1) niewłaściwe usytuowanie urządzeń na stanowiskach pracy,
- 2) nieodpowiednie przejścia i dojścia,
- 3) brak środków ochrony indywidualnej lub niewłaściwy ich dobór

przyczyny techniczne powstania wypadków przy pracy:

a) niewłaściwy stan czynnika materialnego:

- 1) wady konstrukcyjne czynnika materialnego będące źródłem zagrożenia,
- 2) niewłaściwa stateczność czynnika materialnego,
- 3) brak lub niewłaściwe urządzenia zabezpieczające,
- 4) brak środków ochrony zbiorowej lub niewłaściwy ich dobór,
- 5) brak lub niewłaściwa sygnalizacja zagrożeń,
- 6) niedostosowanie czynnika materialnego do transportu, konserwacji lub napraw;

b) niewłaściwe wykonanie czynnika materialnego:

- 1) zastosowanie materiałów zastępczych,
- 2) niedotrzymanie wymaganych parametrów technicznych;

c) wady materiałowe czynnika materialnego:

- 1) ukryte wady materiałowe czynnika materialnego;

d) niewłaściwa eksploatacja czynnika materialnego:

- 1) nadmierna eksploatacja czynnika materialnego,
- 2) niedostateczna konserwacja czynnika materialnego,
- 3) niewłaściwe naprawy i remonty czynnika materialnego.

Osoba kierująca pracownikami jest obowiązana:

- organizować stanowiska pracy zgodnie z przepisami i zasadami bezpieczeństwa i higieny pracy,
- dbać o sprawność środków ochrony indywidualnej oraz ich stosowania zgodnie z przeznaczeniem,
- organizować, przygotowywać i prowadzić prace, uwzględniając zabezpieczenie pracowników przed wypadkami przy pracy, chorobami zawodowymi i innymi chorobami związanymi z warunkami środowiska pracy,
- dbać o bezpieczny i higieniczny stan pomieszczeń pracy i wyposażenia technicznego, a także o sprawność środków ochrony zbiorowej i ich stosowania zgodnie z przeznaczeniem,

Na podstawie:

- oceny ryzyka zawodowego występującego przy wykonywaniu robót na danym stanowisku pracy ,
- wykazu prac szczególnie niebezpiecznych,
- określenia podstawowych wymagań bhp przy wykonywaniu prac szczególnie niebezpiecznych,
- wykazu prac wykonywanych przez co najmniej dwie osoby,
- wykazu prac wymagających szczególnej sprawności psychofizycznej .

Kierownik budowy powinien podjąć stosowne środki profilaktyczne mające na celu:

- zapewnić organizację pracy i stanowisk pracy w sposób zabezpieczający pracowników przed zagrożeniami wypadkowymi oraz oddziaływaniem czynników szkodliwych i uciążliwych,

- zapewnić likwidację zagrożeń dla zdrowia i życia pracowników głównie przez stosowanie technologii, materiałów i substancji nie powodujących takich zagrożeń.

W razie stwierdzenia bezpośredniego zagrożenia dla życia lub zdrowia pracowników osoba kierująca, pracownikami obowiązana jest do niezwłocznego wstrzymania prac i podjęcia działań w celu usunięcia tego zagrożenia.

Pracownicy zatrudnieni na budowie, powinni być wyposażeni w środki ochrony indywidualnej oraz odzież i obuwie robocze, zgodnie z tabelą norm przydziału środków ochrony indywidualnej oraz odzieży i obuwia roboczego opracowaną przez pracodawcę.

Środki ochrony indywidualnej w zakresie ochrony zdrowia i bezpieczeństwa użytkowników tych środków powinny zapewniać wystarczającą ochronę przed występującymi zagrożeniami (np. upadek z wysokości, uszkodzenie głowy, twarzy, wzroku, słuchu).

Kierownik budowy obowiązany jest informować pracowników o sposobach posługiwania się tymi środkami.

Opracował

TOMASZ KRZEŚLAK
mgr inż. inżynierii środowiska
Upr. bud. do proj. bez ograniczeń w specjalności:
instalacyjnej w zakresie sieci, instalacji i urządzeń:
wod. i kan., ciepłowniczych wentylacyjnych i gazowych
Nr ewid. 5/98/Os

WOJEWODA OSTROLECKI

Ostrołęka, dnia 23 czerwca 1998r.

Nr ewid. 5/98/0s

UPRAWNIENIA BUDOWLANE

Na podstawie art. 13 i art. 14 ustawy z dnia 07 lipca 1994r. - Prawo budowlane (Dz. U. Nr 89, poz. 414 z 1994 r. z późniejszymi zmianami) oraz § 9 ust. 1 rozporządzenia Ministra Gospodarki Przestrzennej i Budownictwa z dnia 30 grudnia 1994 r. w sprawie samodzielnych funkcji technicznych w budownictwie (Dz. U. Nr 8, poz. 38 z 1995r.):

Pan mgr inż. inżyn. środow. Tomasz Marek KRZESIAK syn Kazimierza
urodzonego(a) 29 kwietnia 1968r. w Warszawie

otrzymuje

w specjalności instalacyjnej w zakresie sieci, instalacji i urządzeń
wodociągowych i kanalizacyjnych, ciepłych, wentylacyjnych i gazowych.-

uprawnienia do projektowania bez ograniczeń.-



Za zgodność
z oryginałem

TOMASZ KRZESIAK

mgr inż. inżynier środowiska
Upr. bud. do proj. bez ograniczeń w specjalności:
instalacyjnej w zakresie sieci, instalacji i urządzeń:
wod. i kan., ciepłych, wentylacyjnych i gazowych
Nr ewid. 5/98/0s

Z Up. Wojewody
Inż. Tomasz Krzesiak
Dyrektor Wojewódzkiego
Pracowni Inżynierskiej (Technicznej)



MAZOWIECKA
OKRĘGOWA
IZBA
INŻYNIERÓW
BUDOWNICTWA

Warszawa, 19 grudnia 2011

Zaświadczenie

Pan TOMASZ KRZESIAK

miejsce zamieszkania:

ul. WARSZAWSKA 28

07-410 OSTROŁĘKA

jest członkiem Mazowieckiej Okręgowej Izby Inżynierów Budownictwa
o numerze ewidencyjnym: MAZ/IS/8211/01

i posiada wymagane ubezpieczenie od odpowiedzialności cywilnej.

Niniejsze zaświadczenie jest ważne

od dnia: 1 stycznia 2012 r. do dnia: 31 grudnia 2012 r.

[Signature]
Józef Kotowski

Biurowo: ul. 1 Sierpnia 36B, 02-134 Warszawa, tel. 22 668 35 35, fax 22 668 35 31, 22 668 35 32, 22 668 35 33, 22 668 35 34, 22 668 35 751, 22 668 35

Duplikat

Ostrołęka, dnia 13 listopada 1990r.

URZĄD WOJEWÓDZKI
w Ostrołęce

Nr ewid. 113/90/Os

**STWIERDZENIE POSIADANIA PRZYGOTOWANIA ZAWODOWEGO
do pełnienia samodzielnej funkcji technicznej w budownictwie.**

Na podstawie art. 18 ust. 5 i art. 57 ust. 3 ustawy z dnia 24 października 1974r.
- Prawo budowlane /Dz.U.Nr 38, poz. 223/ oraz § 2 ust. 1 pkt 1, § 5 ust. 1 pkt 1,
§ 7, § 13 ust. 1 pkt 4 litera "a" i "b" rozporządzenia Ministra Gospodarki
Terenowej i Ochrony Środowiska z dnia 20 lutego 1979r. w sprawie samodzielnych
funkcji technicznych w budownictwie /Dz.U.Nr 8, poz. 45/:

STWIERDZAM

że Ob. **mgr inż. inżynierii środ. BOŻENA GODLEWSKA** córka Tadeusza
urodzona dnia **23 lutego 1956r.** - Sytyki-Drohiczyn

posiada przygotowanie zawodowe do pełnienia samodzielnej funkcji technicznej

PROJEKTANTA oraz KIEROWNIKA BUDOWY I ROBÓT

w specjalności: **instalacyjno-inżynierskiej** w zakresie: **sieci i instalacji
sanitarnych**

1. do sporządzania projektów sieci i instalacji sanitarnych,
2. do kierowania, nadzorowania i kontrolowania budowy i robót, kierowania
i kontrolowania wytworzenia konstrukcyjnych elementów sieci i instalacji
sanitarnych oraz oceniania i badania stanu technicznego w zakresie sieci
i instalacji sanitarnych.

Oryginał dokumentu stwierdzenia posiadania przygotowania zawodowego do pełnienia
samodzielnej funkcji technicznej w budownictwie podpisał z upoważnienia
Wojewody mgr inż. arch. Janusz Michał Królak Dyrektor Wydziału Gospodarki
Przestrzennej i Nadzoru Budowlanego Architekt Wojewódzki. Pieczęć okrągła z
Godłem Państwa i napisem w otoku: **Urząd Wojewódzki w Ostrołęce.**

Duplikat stwierdzenia posiadania przygotowania zawodowego do pełnienia samo-
dzielnej funkcji technicznej w budownictwie wystawiono na podstawie dokumentów
posiadanych w archiwum Urzędu Wojewódzkiego w Ostrołęce /Wydział Gospodarki
Przestrzennej i Infrastruktury Technicznej/.


Ostrołęka, dnia 20.11.1990r.

**Za zgodność
z oryginałem**

TOMASZ KRZESIAK
mgr inż. inżynierii budowlanej

Upr. bud. do proj. bez ograniczeń w specjalności:
instalacyjnej w zakresie: sieci, instalacji i urządzeń:
wod. i kan., ciepłych, chłodziw, gazowych

Nr ewid. 5/98/Os

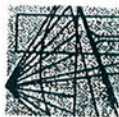

MAZOWIECKA
OKRĘGOWA
I Z B A
INŻYNIERÓW
BUDOWNICTWA

Warszawa, 19 grudnia 2011

Zaświadczenie

Pani BOŻENA GODLEWSKA

miejsce zamieszkania:

**ul. PŁK. ANATOLA JEZIOREKOWSKIEGO 4B/24
07-410 OSTROŁĘKA**

jest członkiem Mazowieckiej Okręgowej Izby Inżynierów Budownictwa

o numerze ewidencyjnym: **MAZ/IS/8213/01**

i posiada wymagane ubezpieczenie od odpowiedzialności cywilnej.

Niniejsze zaświadczenie jest ważne

od dnia: **1 stycznia 2012 r.** do dnia: **31 grudnia 2012 r.**

MAZOWIECKA
OKRĘGOWA
I Z B A
INŻYNIERÓW
BUDOWNICTWA

Biurowo: ul. 1 Sierpnia 36B, 02-134 Warszawa, tel. 22 668 35 35, fax 22 668 35 49, www.maz.pib.org.pl e-mail: biuro@maz.pib.org.pl
NIP 525-22-58-203, Dział Członkowskie: tel. 22 678 04 11, fax 22 300 99 00, Dział Szkoleniowy: tel. 22 826 34 10, 22 868 35 50
Komisja Kwalifikacyjna: tel. 22 878 04 03, 22 878 04 04, fax 22 826 28 67 w. 153