


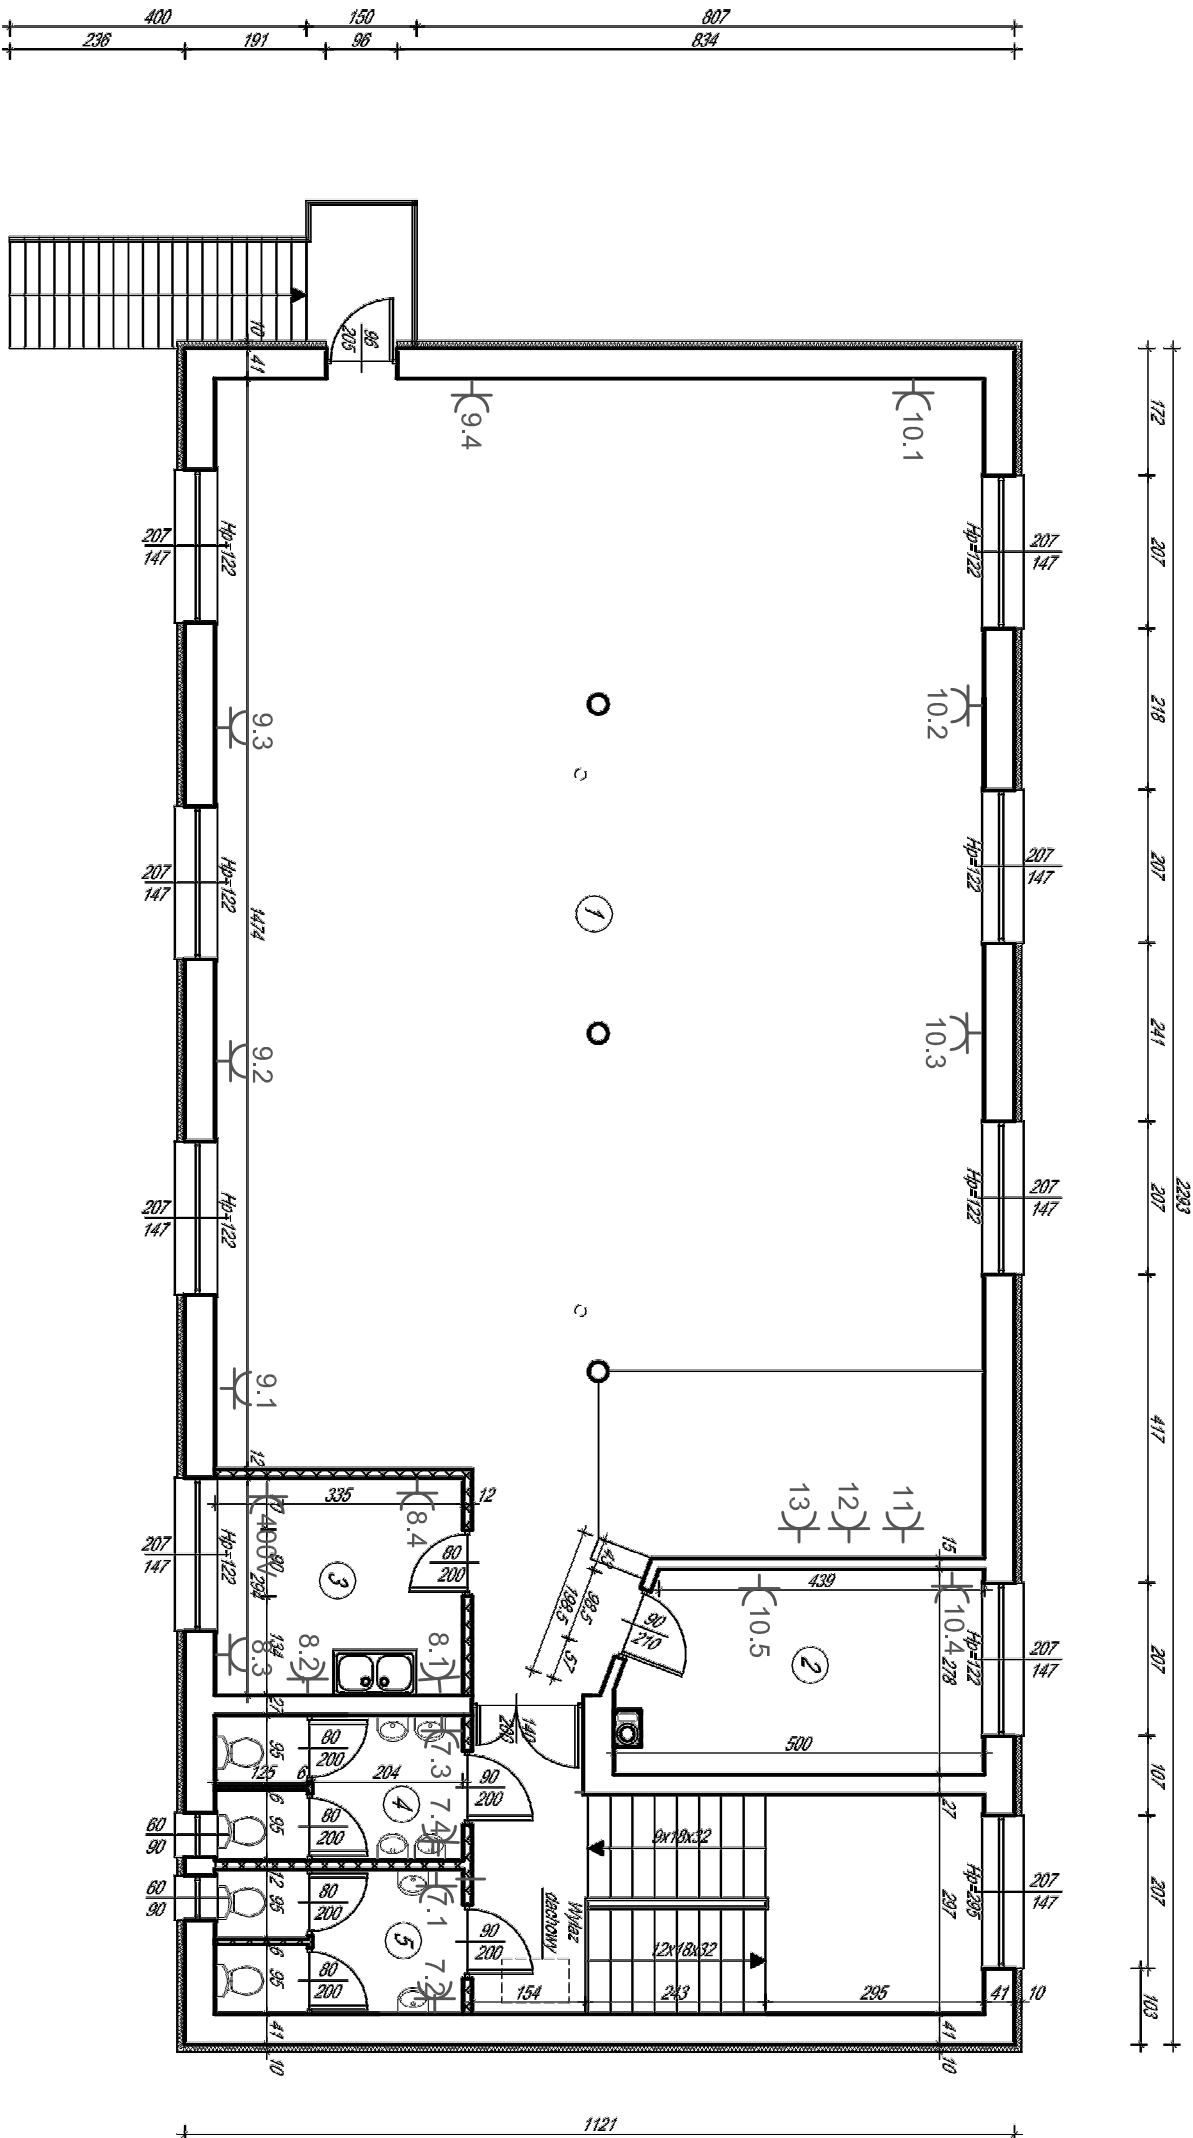

Wykaz pomieszczeń

1	Sala widowiskowa	165,15	m ²
2	Garderoba	13,45	m ²
3	Zaplecze sali	9,85	m ²
4	WC damski	6,50	m ²
5	WC męski	6,50	m ²
6	Komunikacja	6,20	m ²
SUMA		207,65	m ²

Uwagi:

Wiązki przewodów prowadzić w ścianie zgodnie z oznaczeniami na rysunku przewodem YDYp3x2,5mm².

Gniazda 230V ogólnego użycia montować jako podwójne 2P+Z na wysokości h=0,35 m od podłogi. Gniazda 230V w łazience zamontować jako brygoszczelne na wysokości h=1,2m od podłogi, zaś gniazdo 400V w zapleczu sali zamontować jako 3P+Z na wysokości h=0,35m od podłogi.

Objaśnienia:

gniazdo 230V 2P+Z

gniazdo 400V 3P+N+Z

ŚCIANY PROJEKTOWANE

Temat:	Zmiana sposobu użytkowania strażnicy OSP na Gminny Ośrodek Kultury
Adres:	Dzielnica nr ew. 324/4 i 322 Pionierów-Braniewa
Treść:	Rzut piętra
Projektant:	