

13.
STAROSTA MAKOWSKI
ul. Rynek 1
06-200 Maków Maz.
- 1 -

ZAGOSPODAROWANIE TERENU

SKALA 1:500

Nazwa miejscowości: Płoniawy-Bramura, działki nr 322,324/4
Identyfikator i nazwa obrębu ewidencyjnego: 141106_2.0023 –Płoniawy-Bramura
Identyfikator i nazwa jednostki ewidencyjnej: 141106_2 – Płoniawy-Bramura
Oznaczenie kancelaryjne: KERG:2212-9/2012, Zgł. Nr 878/2012

Układ współrzędnych prostokątnych płaskich: układ "1965"/2
Układ wysokości: „Kronsztadt 60”
Maków Mazowiecki dnia 11.05.2012r

Mapa d/c projektowych została wykonana bez ustalenia obciążeń służebnościami gruntowymi ujawnionymi w księgach wieczystych."

FIRMA HANDLOWO-USŁUGOWA
Agnieszka Bobińska
06-200 Maków Maz. ul. Leśna 5
NIP 757-129-63-16, REGON 140013445

GEODETA UPRAWIENIONY
 Swiadcstwo GKG Nr 17855
 inż. Adam Bobiński
 06-200 Maków Maz. ul. Leśna 5
 tel. 029-71-14-14, 0-608 763 403

STAROSTA MAKOWSKI
ul. Rynek 1
06-200 Maków Maz


ORIENTACJA 1:25000

[illegible]

LEGENDA

RM-1	tereny zabudowy zagrodowej w gospodarstwach rolnych, hodowlanych, ogrodniczych
U	tereny usług nieuciążliwych
KDZ	tereny dróg publicznych - klasa drogi zbiorczej
	linie rozgr. tereny o różnym przeznaczeniu
	nieprzekraczalna linia zabudowy

RM-1

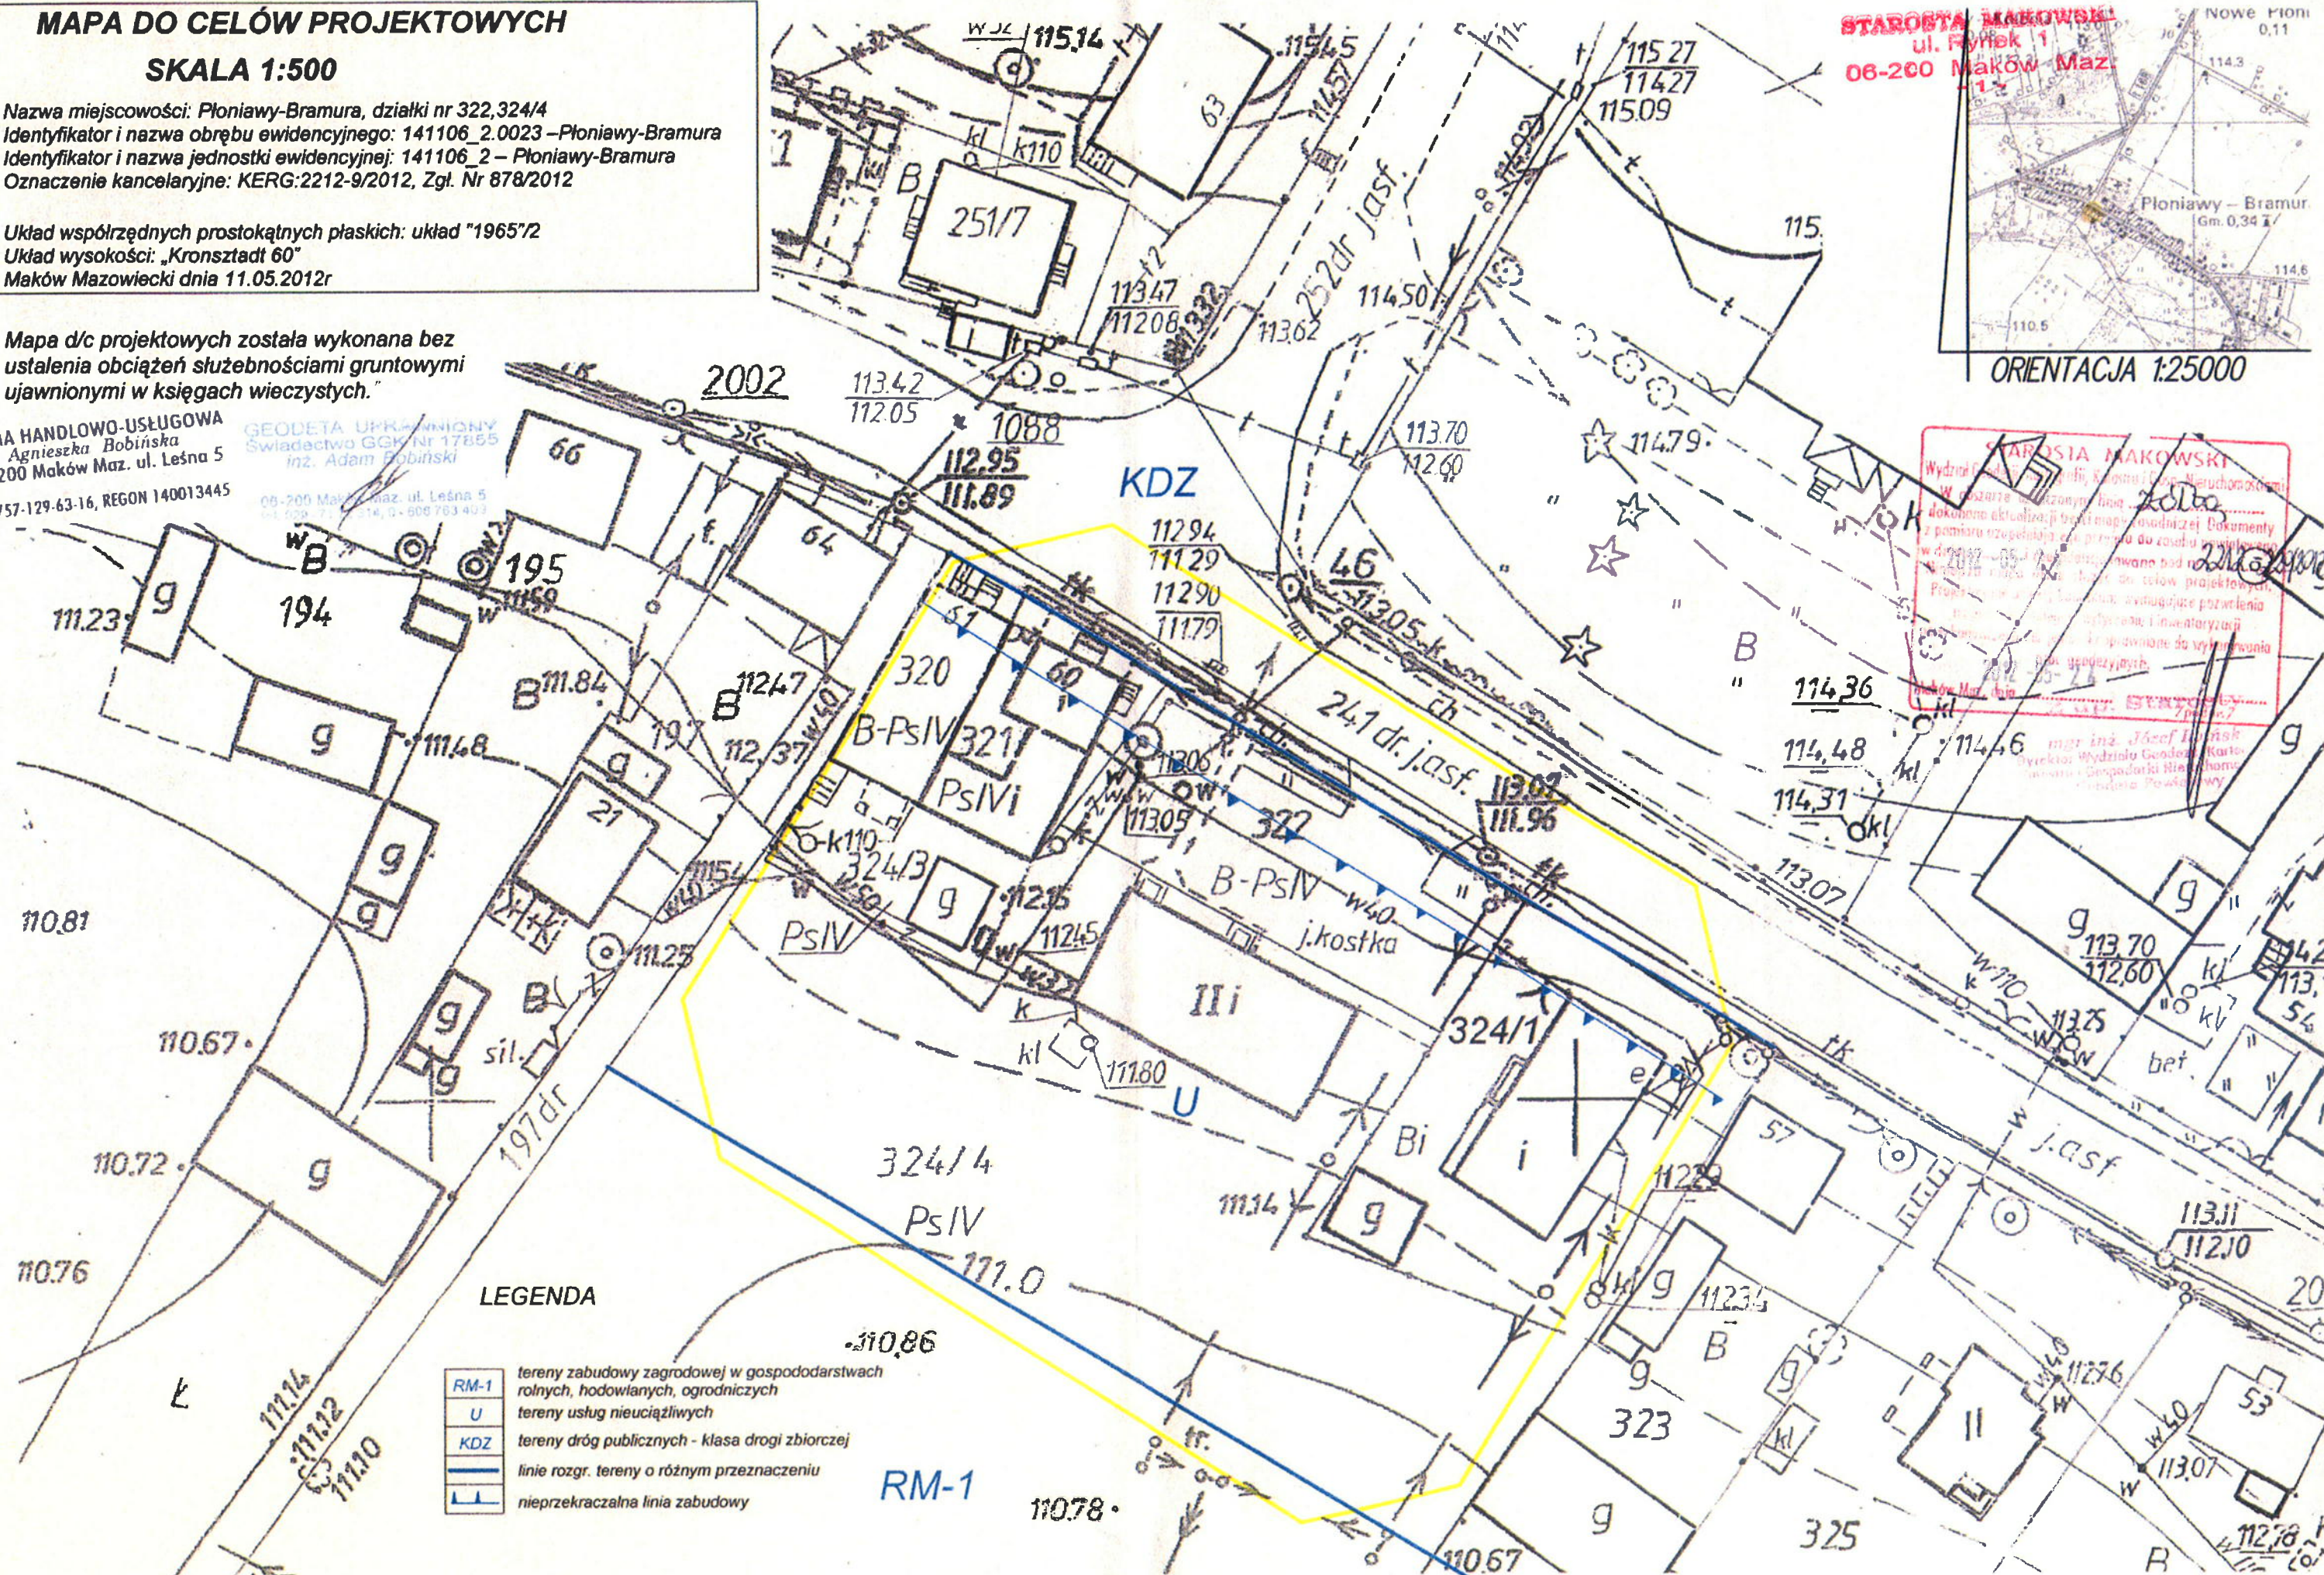

SKALA 1:500

Układ współrzędnych prostokątnych płaskich: układ "1965"/2
Układ wysokości: „Kronsztadt 60”
Maków Mazowiecki dnia 11.05.2012r

Mapa d/c projektowych została wykonana bez
ustalenia obciążeń służebnościami gruntowymi
ujawnionymi w księgach wieczystych.

FIRMA HANDLOWO-USŁUGOWA
Agnieszka Bobińska
06-200 Maków Maz. ul. Leśna 5
NIP 757-129-63-16, REGON 140013445


GEODETA UPRAWNIENIA
Swiadcstwo GSK Nr 1785
inz. Adam Bobiński
08-200 Maz. w Maz. ul. Leśna 5
08-200-2214, 9-608 783 408

LEGENDA:

- A. Istn. budynek remizy OSP
- B. Istn. zbiornik na nieczystości płynne
- C. Proj. śmietnik
- D. Proj. miejsca postojowe

Temat:	Remont remizy OSP z przeznaczeniem na Gminny Ośrodek Kultury		
Adres:	Dz. nr ew. 322 i 324/4 Płoniawy-Bramura		
Treść:	Projekt zagospodarowania działki		
Projektant:	Sprawdzający Projektowanie, Kierowanie, Nadzorowanie Robot Budowlanych tech. bud. Kazimierz Mech Upr. Nr: AN-III-0073/78/78, AN-III-0073/79/78 06-200 Maków Maz. ul. Ciechanowska 3		
kwiecień 2012r.	Skala 1 : 500	Rys. nr 1.	

RM-1	tereny zabudowy zagrodowej w gospodarstwach rolnych, hodowlanych, ogrodniczych
U	tereny usług nieuciążliwych
KDZ	tereny dróg publicznych - klasa drogi zbiorczej
	linie rozgr. tereny o różnym przeznaczeniu
	nieprzekraczalna linia zabudowy

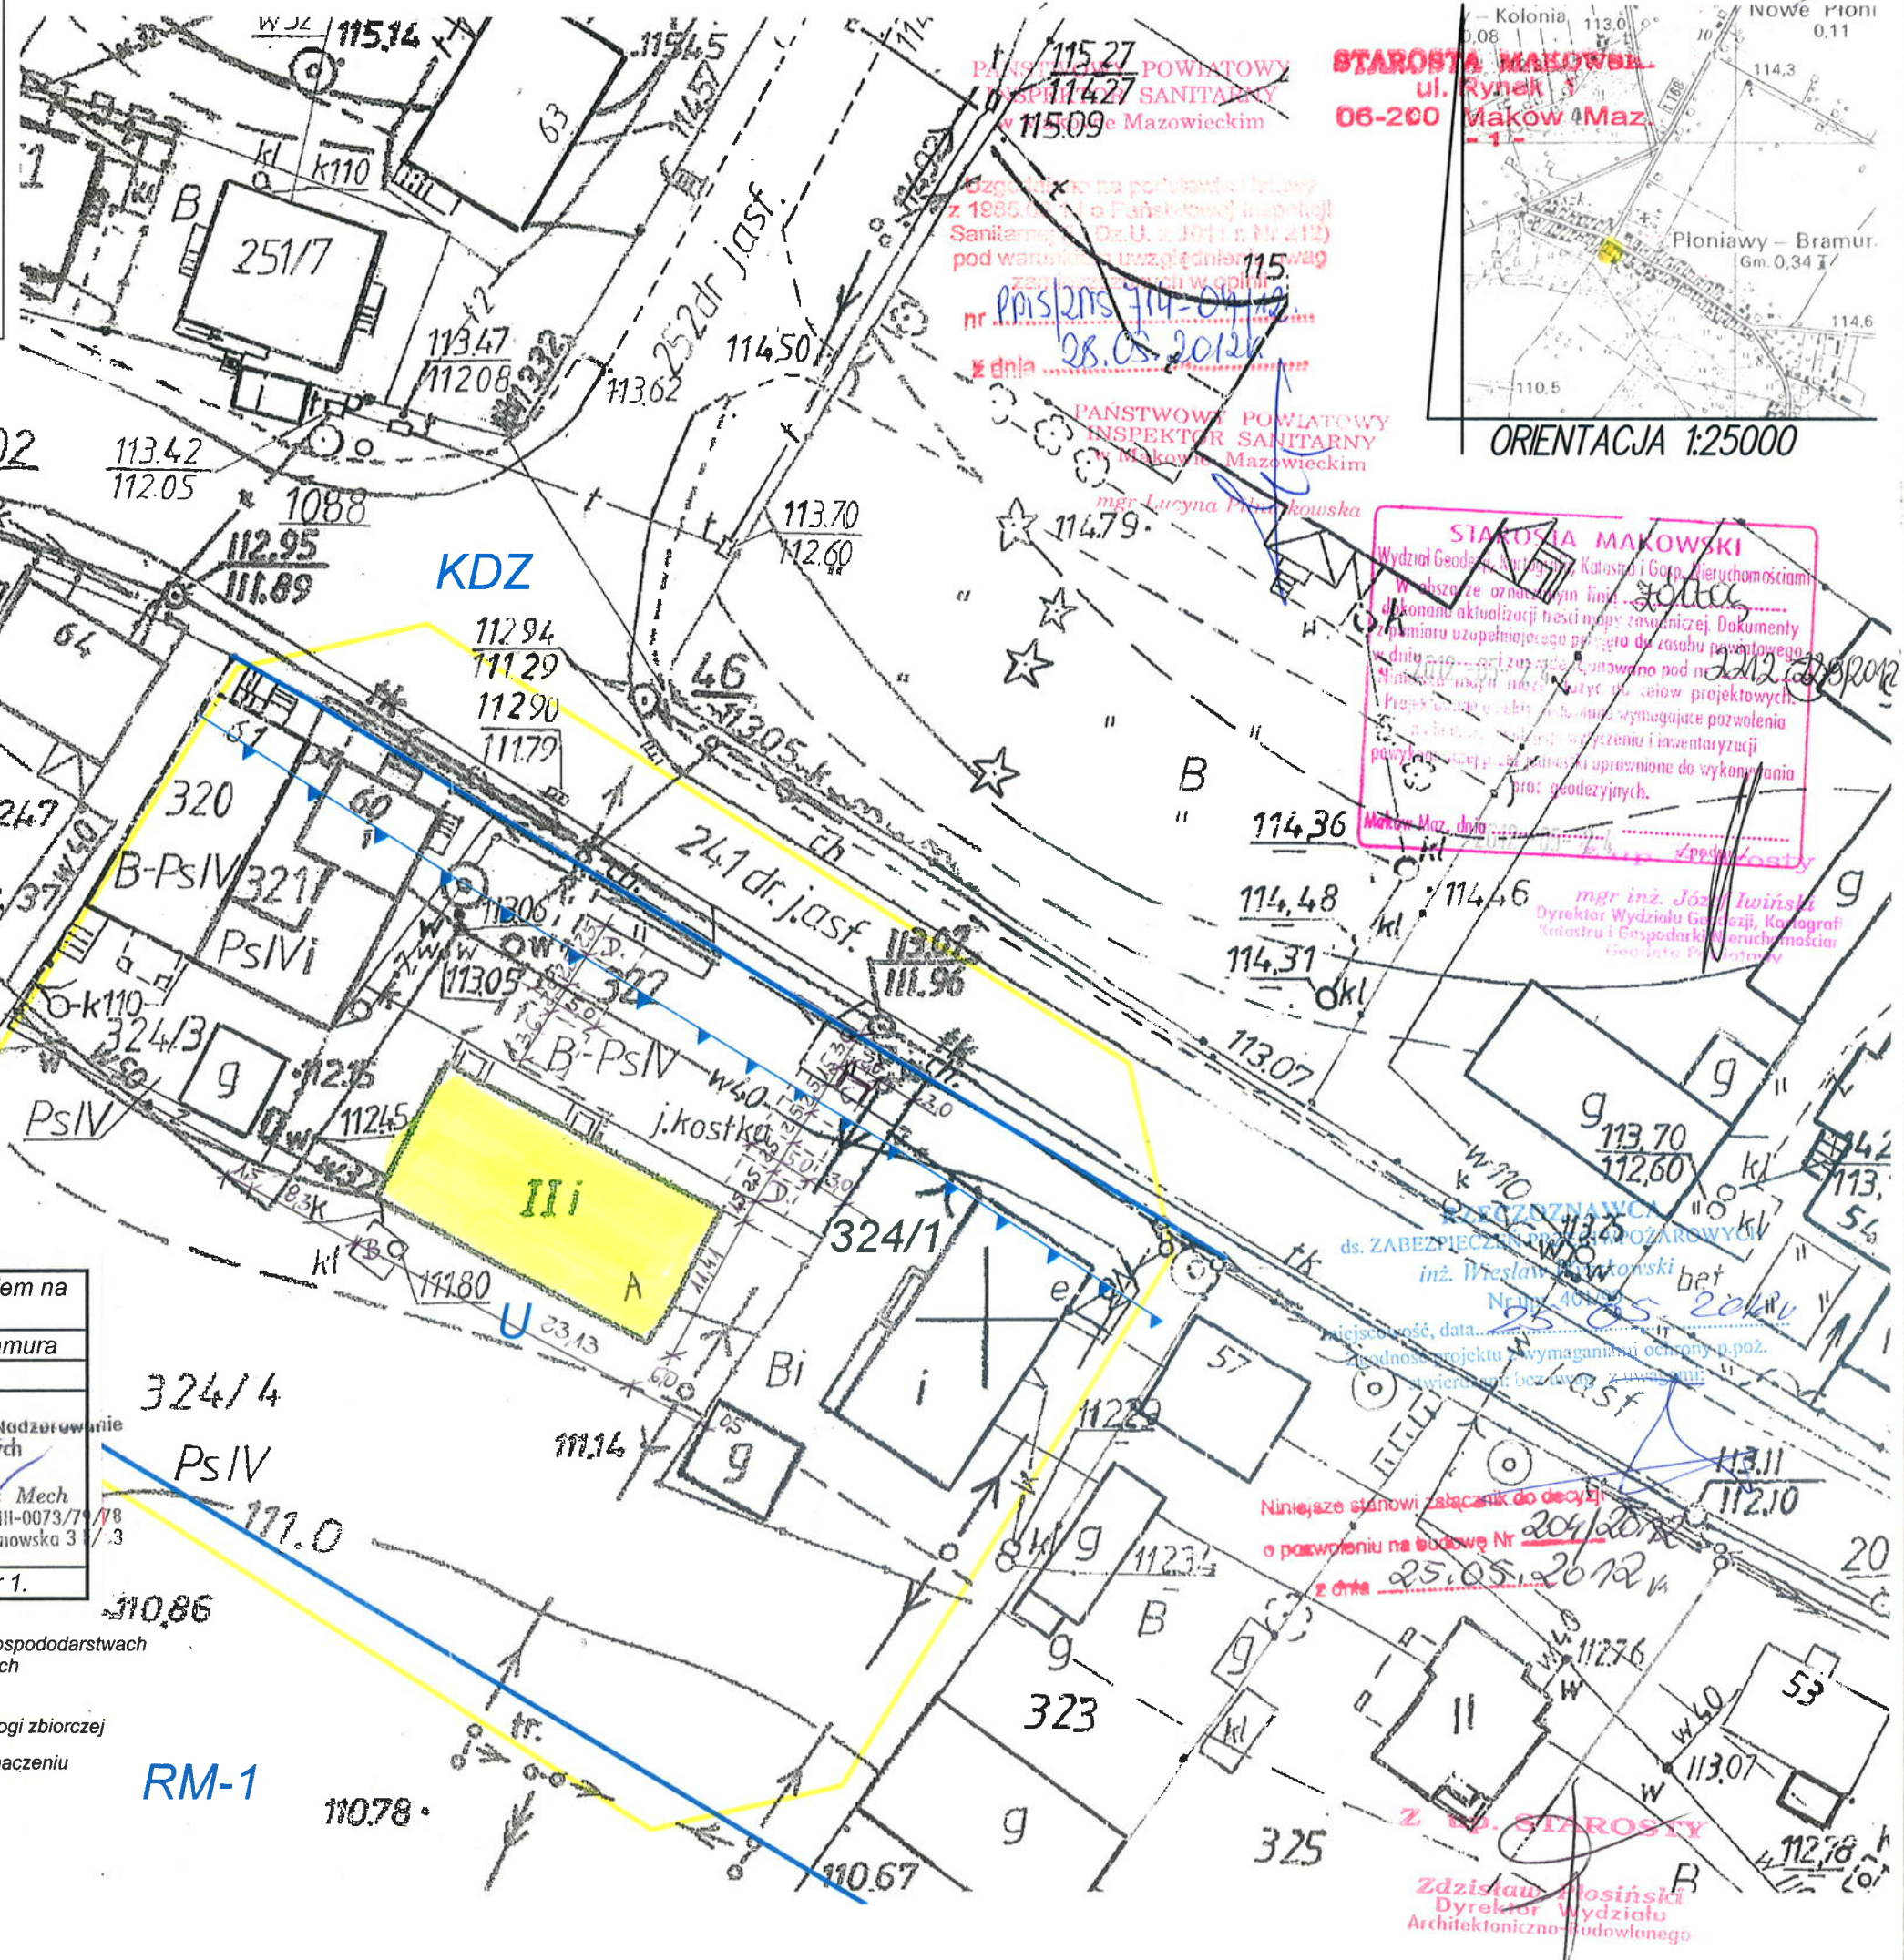

PROJEKT ZAGOSPODAROWANIA DZIAŁKI

- część opisowa -

1. Przedmiot inwestycji

Przedmiotem inwestycji jest wykonania robót budowlanych przy robotach remontowych remizy Ochotniczej Straży Pożarnej w Płoniawach-Bramurze z przeznaczeniem na Gminny Ośrodek Kultury.

2. Istniejący stan zagospodarowania działki

- budynek remizy OSP
- zbiornik na nieczystości płynne
- przyłącze wodociągowe
- przyłącze kanalizacyjne
- przyłącze elektryczne
- utwardzenie placów (działka nr ew. 322)

3. Projektowane zagospodarowanie działki

- wydzielenia miejsc postojowych na istniejącym utwardzeniu dz. nr ew. 322
- miejsce na pojemniki na odpadki stałe

4. Zestawienie zagospodarowanej powierzchni działki

Projektowane urządzenia nie zmieniają obecnie zainwestowanej powierzchni działek nr ew. 322 i 324/4.

5. Informacje o terenie

- Działka nie jest wpisana do rejestru zabytków
- Działka nie podlega ochronie konserwatorskiej na podstawie miejscowego ogólnego planu zagospodarowania przestrzennego
- Działka nie znajduje się w granicach terenów eksploatacji górniczej

6. Ochrona środowiska

Projektowana budowa nie spowoduje zagrożeń dla środowiska oraz higieny i zdrowia użytkowników, co jest zgodne z przepisami o kształtowaniu i ochronie środowiska.

TECHNIK BUDOWLANY
Wiesław Marian Czajkowski
Upr. Nr 722/88/0s, Upr. Nr 142/94/0s
w specjalności konstrukcyjnej
i architektoniczno-budowlanej

Projektowanie, Kierowanie, Nadzorowanie
Robót Budowlanych

tech. bud. Krzysztof Mech
Upr. Nr AN-III-0073/78/78, AN-III-0073/79/78
06-200 Maków Maz. ul. Cieszanowska 3 F/13