


RZUT POZIOMY PLACU ZABAW SKALA 1:100

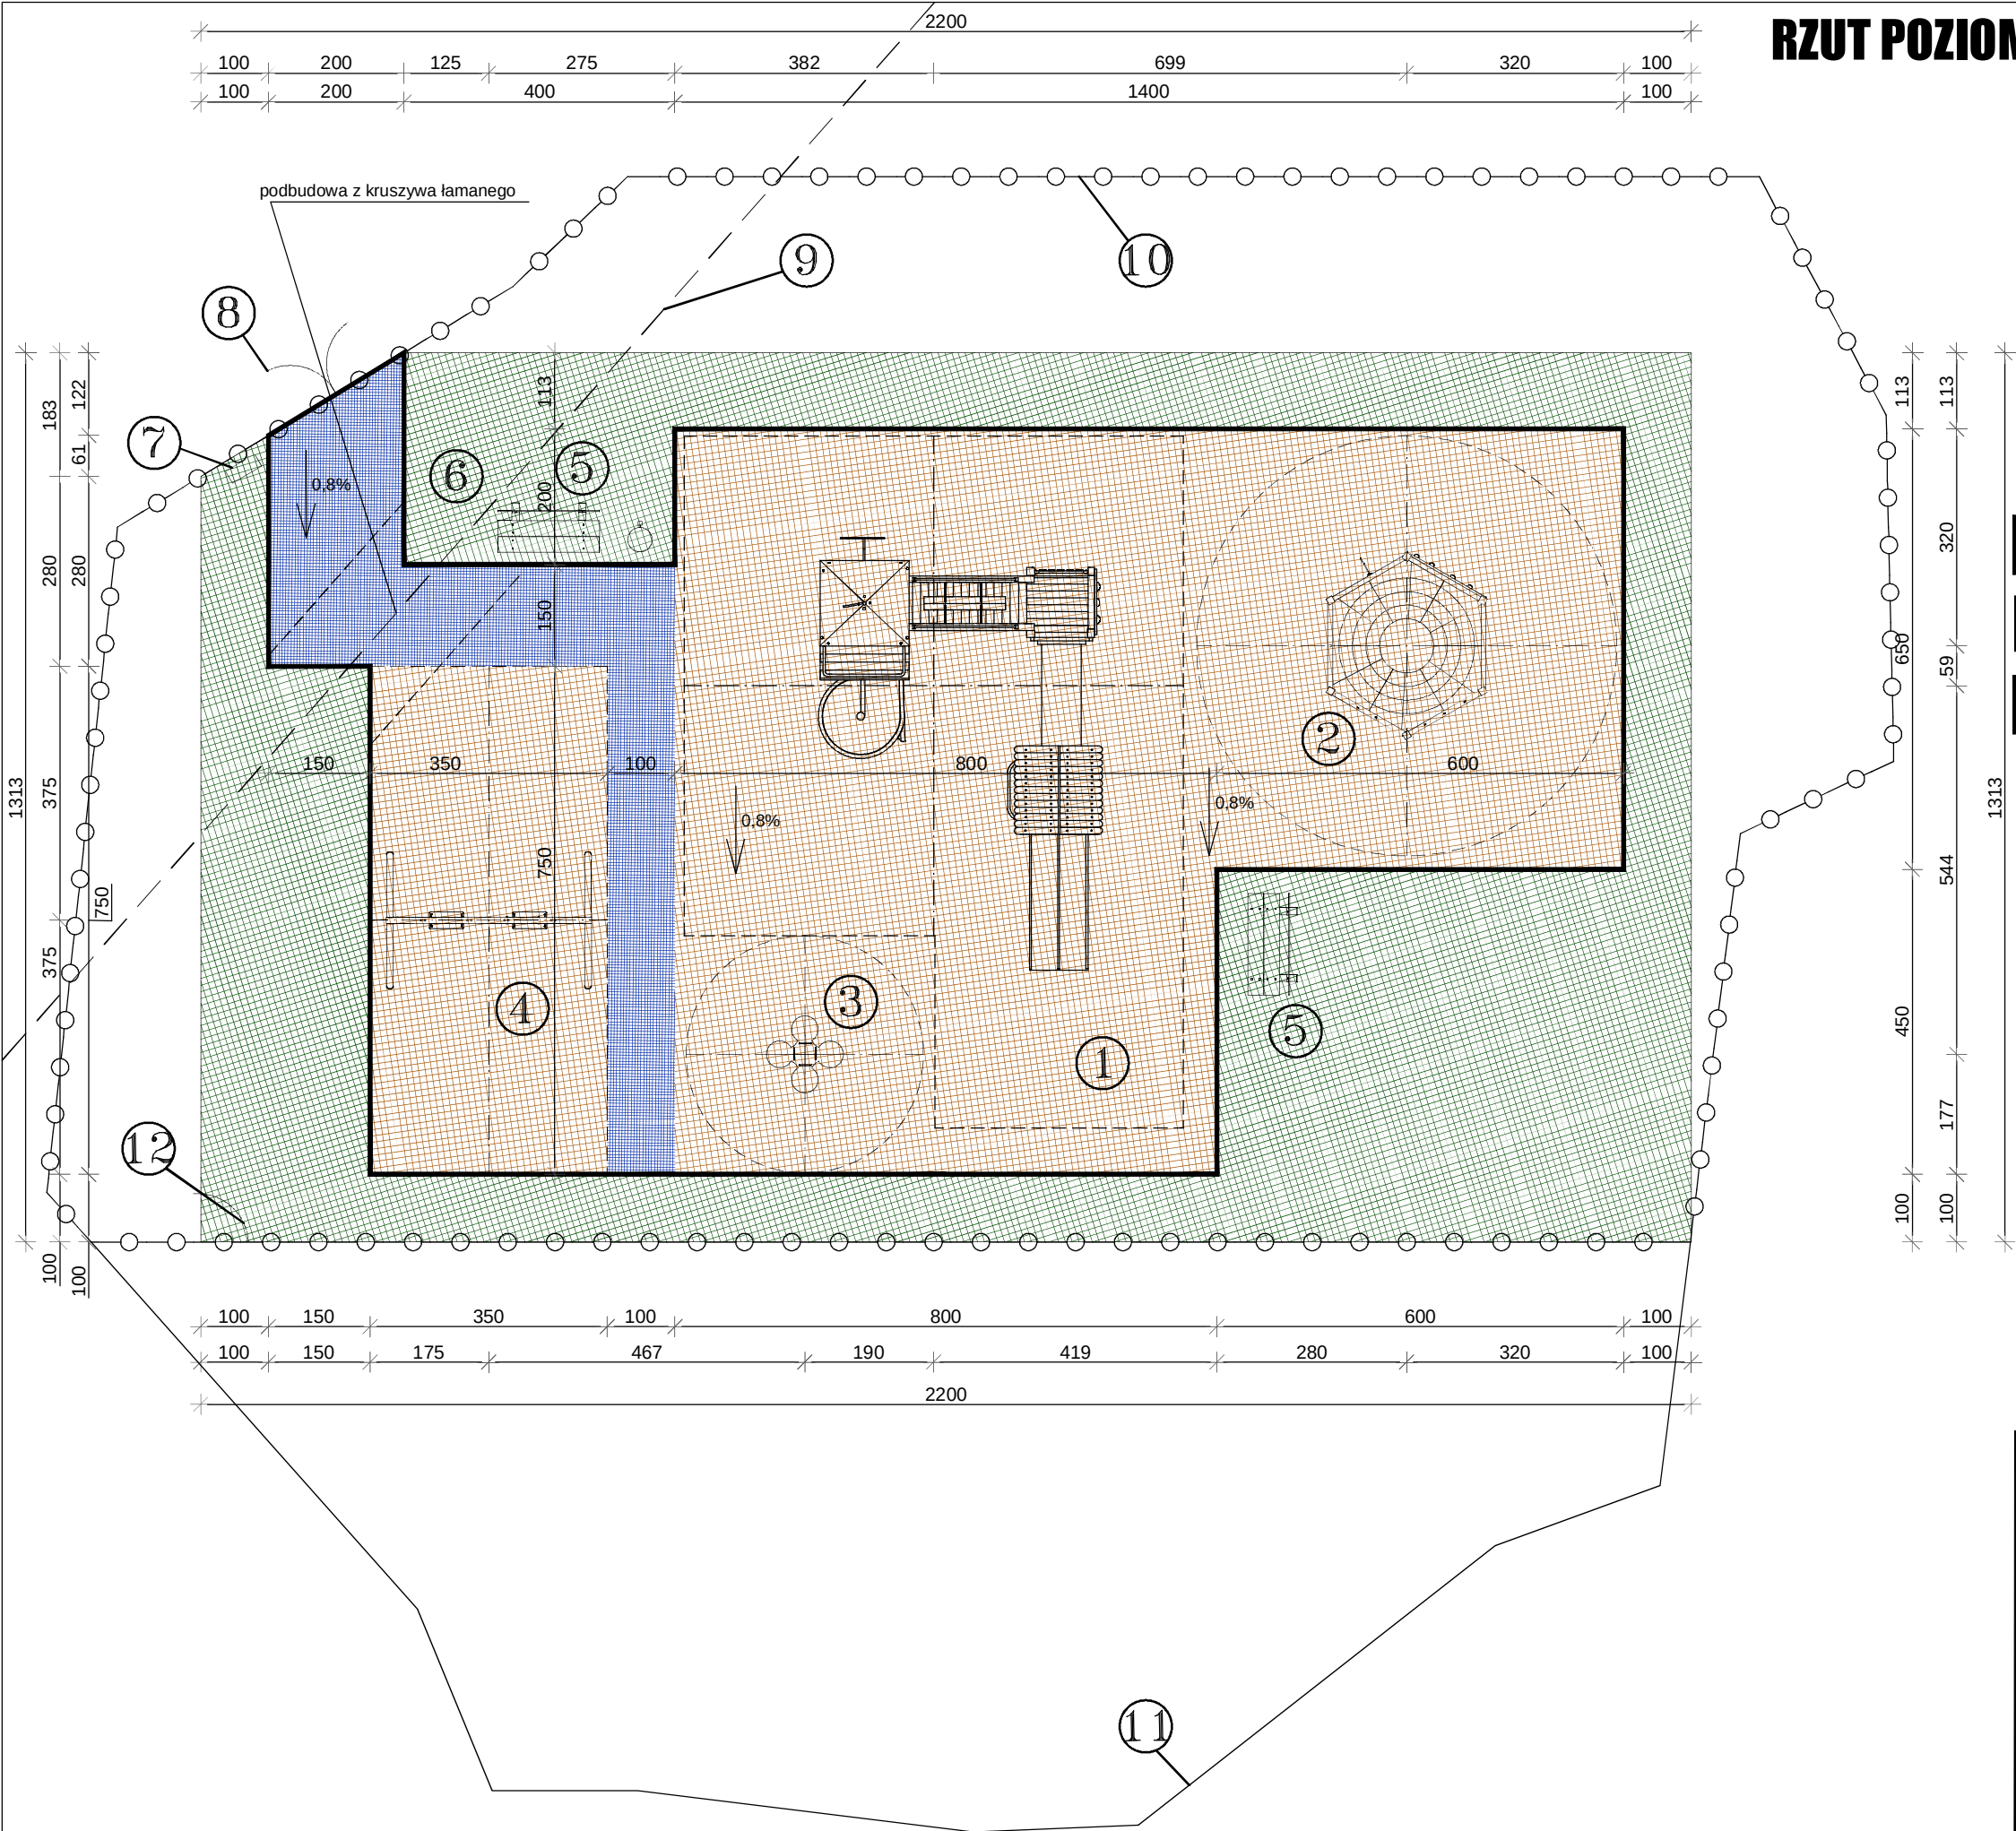

1. ZESTAW ZABAWOWY WIEŻA
2. PRZEPLOTNIA SZEŚCIOKĄTNA
3. BUJAK NA SPRĘŻYNIE KONICZYŃKA 4-OSOBOWY
4. HUŚTAWKA PODWÓJNA Z BELKĄ METALOWĄ
5. ŁAWKA
6. KOSZ NA ŚMIECI
7. REGULAMIN
8. ISTNIEJĄCA FURTKA DO WYMIANY
9. ISTNIEJĄCA KANALIZACJA SANITARNA
10. PROJEKTOWANE OGRODZENIE DEREWNIANE
11. ISTNIEJĄCE OGRODZENIE
12. PROJEKTOWANA FURTKA

LEGENDA:

- nawierzchnia syntetyczna kolor pomarańczowy PANTONE: 152 C, RAL: 2011 – Tieforange płyty HIC 1,5m P=153,25m²
- nawierzchnia syntetyczna kolor niebieski PANTONE: 540 C, RAL: 5003 – Saphirblau płyty HIC 1,50m P=21,53m²
- nawierzchnia trawiasta z rolki P=89,71m²
- nawierzchnia syntetyczna ogółem P=174,78m²
- powierzchnia placu zabaw ogółem P=286,02m²
- obrzeże nawierzchni bezpiecznej obrzeże trawnikowe 100x20x6 L=67,37m
- strefy bezpieczeństwa
- projektowane ogrodzenie 78,00m

Nazwa obiektu budowanego MODERNIZACJA SZKOLNEGO PLACU ZABAW DLA DZIECI W RAMACH PROGRAMU „RADOŚNA SZKOŁA” PRZY SZKOLE PODSTAWOWEJ W WĘGRZYNOWIE		
Inwestor: GMINA PŁONIAWY-BRAMURA, PŁONIAWY-BRAMURA 83A, 06-210 PŁONIAWY-BRAMURA	Lokalizacja: działka nr ewid. 137/4, obręb Węgrzynowo,	
Nazwa rysunku RZUT POZIOMY PLACU ZABAW		Rys. nr. A1 Skala 1:100
Projektant arch. inż. Piotr Schulz upr. arch.-konstr. GP-KZ-7342 /148/93 GP-KZ-7342/149/93	Data, podpis: 16.09.2013	
Asystent projektanta mgr inż. Artur Tusznio	Data, podpis: 16.09.2013	