




FUNDAMENT DLA NAWIERZCHNI TRAWIASTEJ

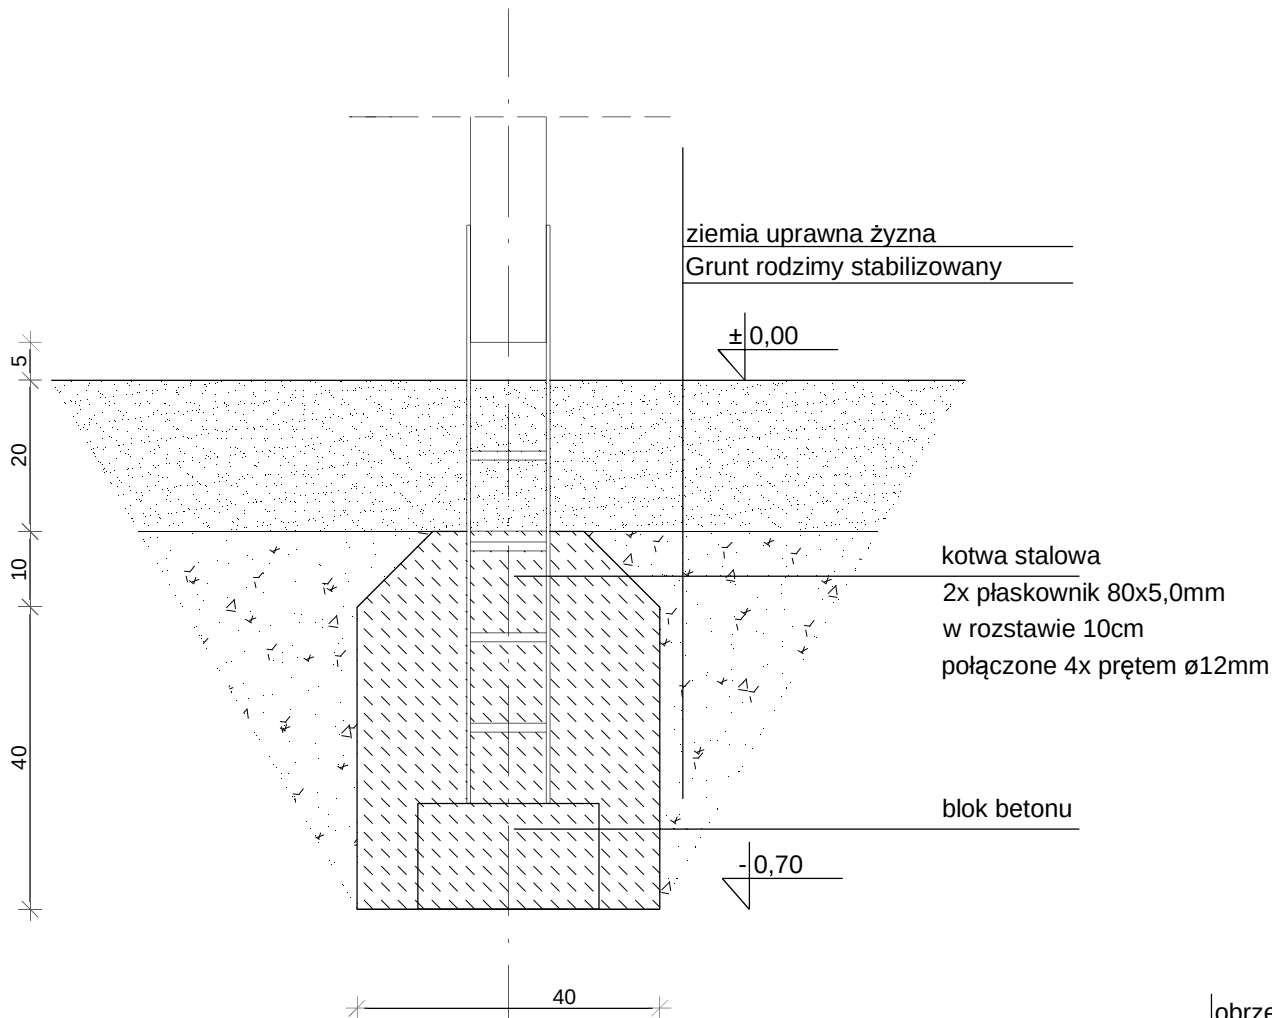

FUNDAMENT DLA NAWIERZCHNI SYNTETYCZNEJ

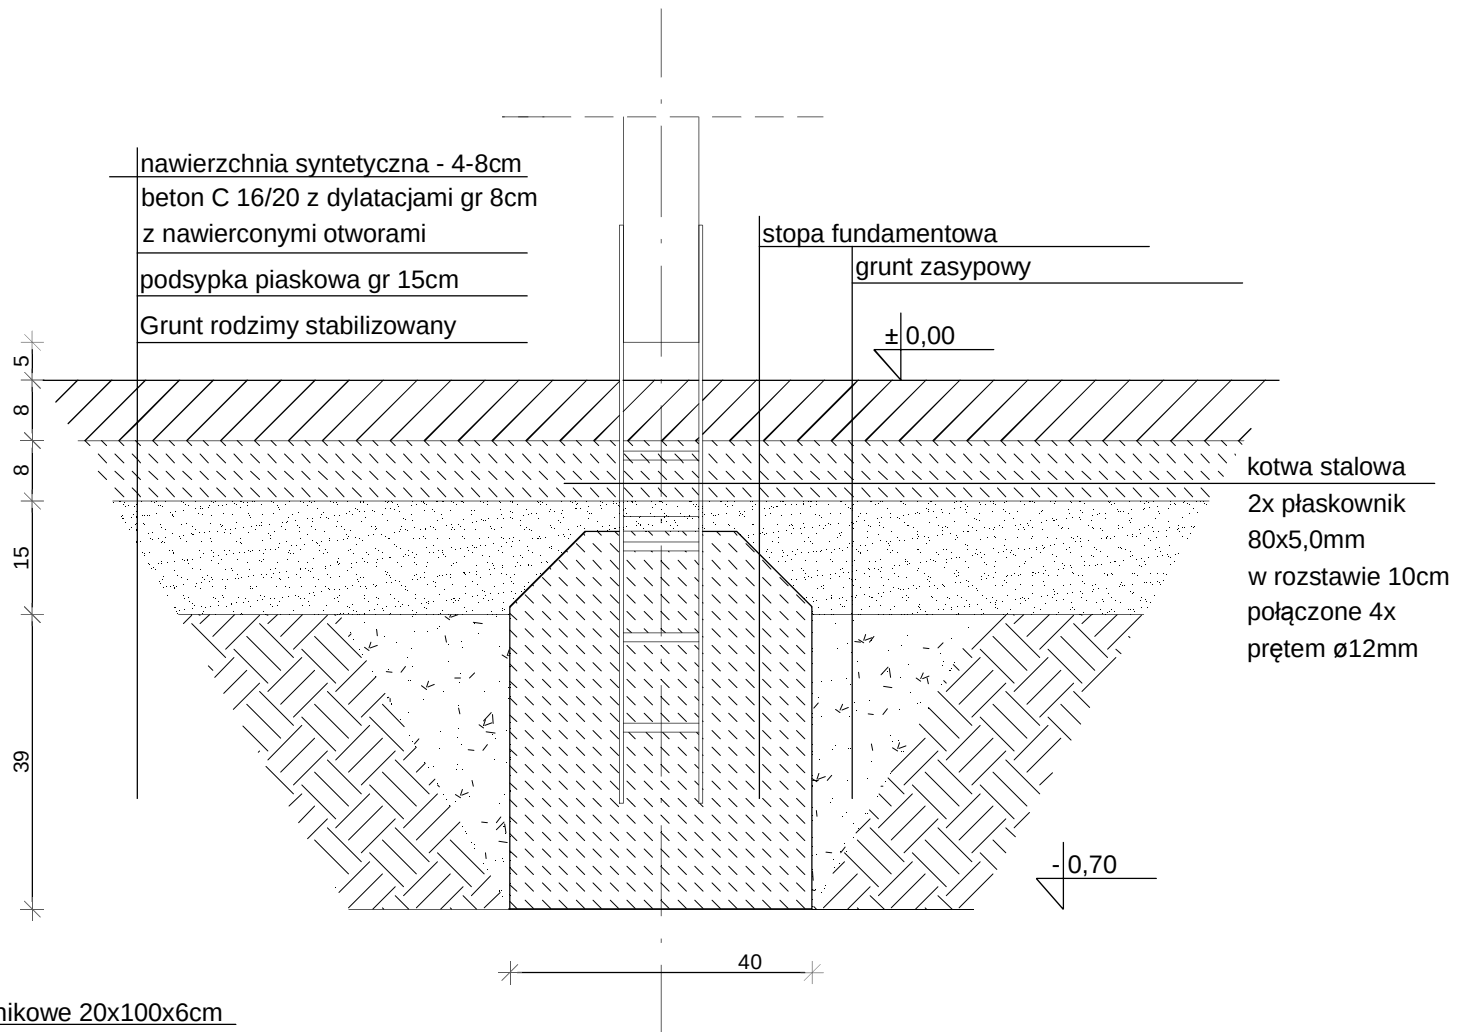

PRZEKRÓJ PRZEZ NAWIERZCHNIĘ PLACU

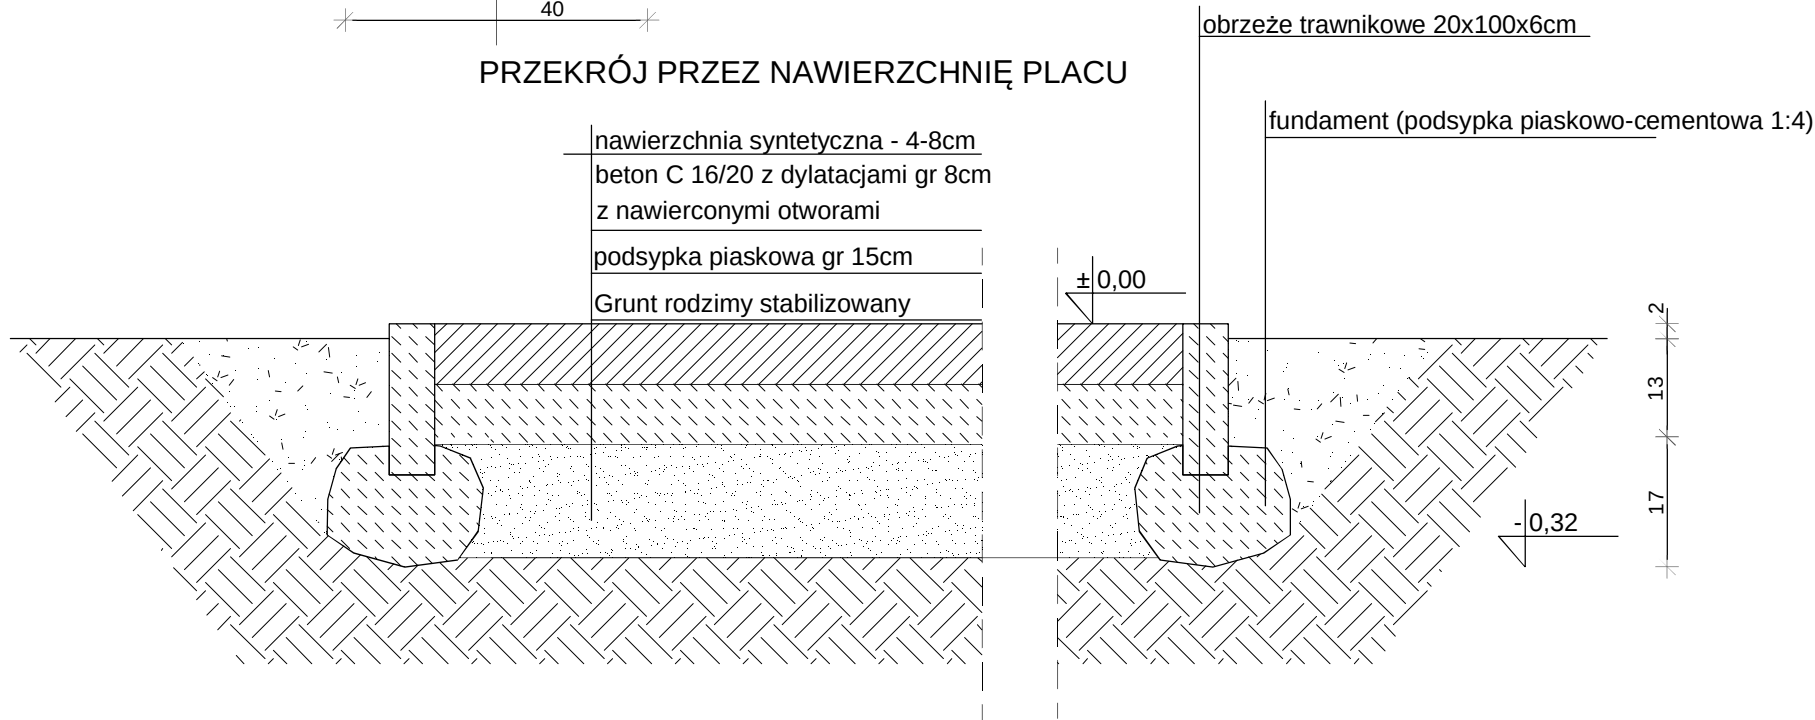

Nazwa obiektu budowlanego MODERNIZACJA SZKOLNEGO PLACU ZABAW DLA DZIECI W RAMACH PROGRAMU „RADOŚNA SZKOŁA” PRZY SZKOLE PODSTAWOWEJ W WĘGRZYNOWIE		
Inwestor: GMINA PŁONIAWY-BRAMURA, PŁONIAWY-BRAMURA 83A, 06-210 PŁONIAWY-BRAMURA		Lokalizacja: działka nr ewid. 137/4, obręb Węgrzynowo,
Nazwa rysunku SZCZEGÓŁ FUNDAMENTOWANIA		Rys. nr. A2 Skala 1:10
Projektant arch.	inż. Piotr Schulz upr. arch.-konstr. GP-KZ-7342 /148/93 GP-KZ-7342/149/93	Data, podpis: 16.09.2013
Asystent projektanta	mgr inż. Artur Tusznio	Data, podpis: 16.09.2013