


ZMIANA MIEJSCOWEGO PLANU ZAGOSPODAROWANIA PRZESTRZENNEGO  
GMINY PŁONIAWY-BRAMURA SOŁECTWO BOBINO WIELKIE

RYSunEK PLANU – ZAŁĄCZNIK NR 1 DO UCHWAŁY RADY GMINY PŁONIAWY BRAMURA NR 118/XIX/2012 Z DNIA 16 MAJA 2012R.


RYSunEK PLANU ARK. NR 13

SKALA 1:2000

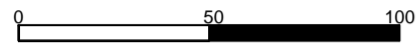

**STAROSTA MAKOWSKI**  
Wydział Geodezji, Kartografii, Katastru  
i Gospodarki Nieruchomościami  
Poświadczam się zgodność kopii mapy z oryginałem  
przyjętym do publicznego zarobku geodezyjnego  
i kartograficznego dnia 18-01-2010  
i zgodność z zapisami art. 17 i 18 ustawy z dnia 17 maja 1989 r.  
Miejscowości mogą być inaczej nazwane, jeżeli nie są przedmiotem planu.  
18-01-2010  
mgr inż. Józef Iwiński  
Dyrektor Wydziału Geodezji, Kartografii,  
Katastru i Gospodarki Nieruchomościami  
Geodeza Powiatowy

**STAROSTA MAKOWSKI**  
Wydział Geodezji, Kartografii, Katastru  
i Gospodarki Nieruchomościami  
Reprodukowanie, rozprowadzanie  
i rozpraszanie niniejszego dokumentu  
wydane jest zgodnie z art. 17 i 18 ustawy z dnia 17 maja 1989 r.  
- Prawo geodezyjne i kartograficzne  
(Dz. U. Nr 36 z dnia 17 maja 1989 r. z późniejszymi zmianami)  
18-01-2010  
mgr inż. Józef Iwiński  
Dyrektor Wydziału Geodezji, Kartografii,  
Katastru i Gospodarki Nieruchomościami  
Geodeza Powiatowy

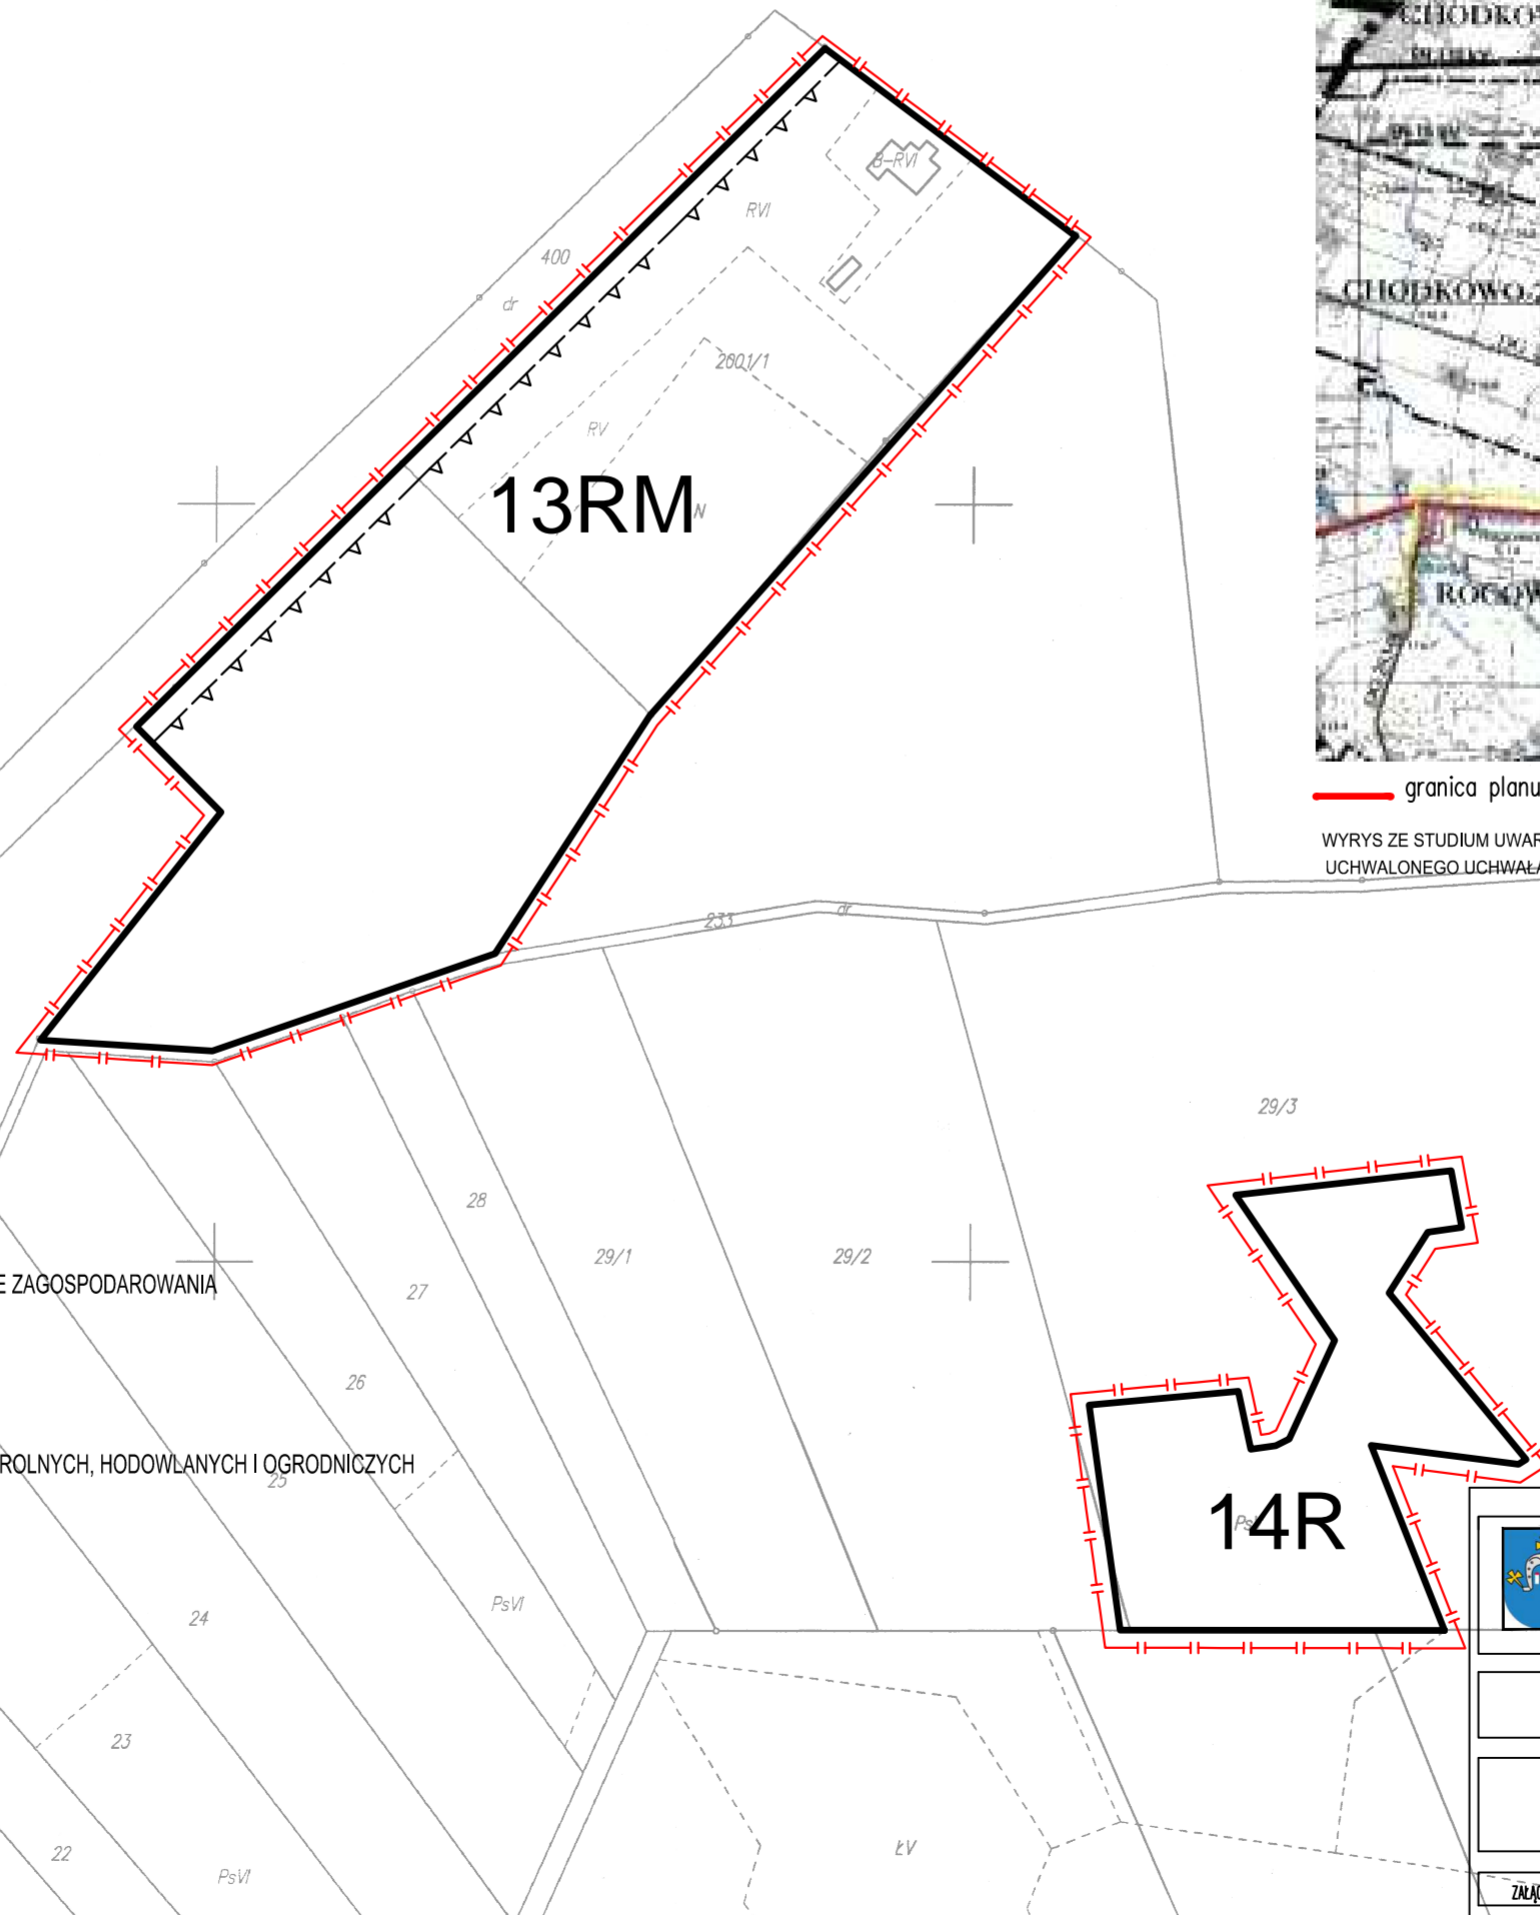

— granica planu zagospodarowania przestrzennego – sołectwo Bobino Wielkie  
WYRYS ZE STUDIUM UWARUNKOWAŃ I KIERUNKÓW ZAGOSPODAROWANIA PRZESTRZENNEGO GMINY PŁONIAWY - BRAMURA  
UCHWAŁONEGO UCHWAŁĄ NR 258/XLV/02 RADY GMINY PŁONIAWY - BRAMURA Z DNIA 02 PAŹDZIERNIKA 2002R.

- OZNACZENIA DO PLANU:**
- GRANICA PLANU
  - LINIE ROZGRANICZAJĄCE TERENY O RÓŻNYM SPOSOBIE ZAGOSPODAROWANIA
  - NIEPRZEKRACZALNE LINIE ZABUDOWY
- SYMBOLE PRZEZNACZENIA**
- TERENY ZABUDOWY ZAGRODOWEJ W GOSPODARSTWACH ROLNYCH, HODOWLANÝCH I OGRODNICZYCH
  - TERENY ROLNE
- OZNACZENIA GRAFICZNE INFORMUJĄCE LUB WSKAZUJĄCE STAN PRAWNY WYNIKAJĄCY Z PRZEPISÓW ODRĘBNYCH**
- OZNACZENIE CYFROWE TERENU FUNKCJONALNEGO

<b>ZMIANA MIEJSCOWEGO PLANU ZAGOSPODAROWANIA PRZESTRZENNEGO GMINY PŁONIAWY-BRAMURA SOŁECTWO BOBINO WIELKIE</b>		
<b>RYSunEK PLANU</b>		
Wójt Gminy Płoniawy-Bramura PŁONIAWY 83A 06-210 PŁONIAWY	"EKODAT" UL. WÓPOLA 2 LOK.13 40-586 KATOWICE	PRACOWNIA: UL. KABACKI DUKT 7 LOK.6 02-798 WARSZAWA
ZAŁĄCZNIK NR 1 - DO UCHWAŁY NR 118/XIX/2012 - RADY GMINY PŁONIAWY-BRAMURA Z DNIA 16 MAJA 2012R.		SKALA 1:2000