


ZMIANA MIEJSCOWEGO PLANU ZAGOSPODAROWANIA PRZESTRZENNEGO  
GMINY PŁONIAWY-BRAMURA SOŁECTWO JACIĄZEK

RYSUNEK PLANU – ZAŁĄCZNIK NR 1 DO UCHWAŁY RADY GMINY PŁONIAWY BRAMURA NR 118/XIX/2012 Z DNIA 16 MAJA 2012R.

RYSUNEK PLANU ARK. NR 7  
SKALA 1:2000

Obreb *Jaciążek*  
0 50 100  
Woj. mazowieckie 1:2000

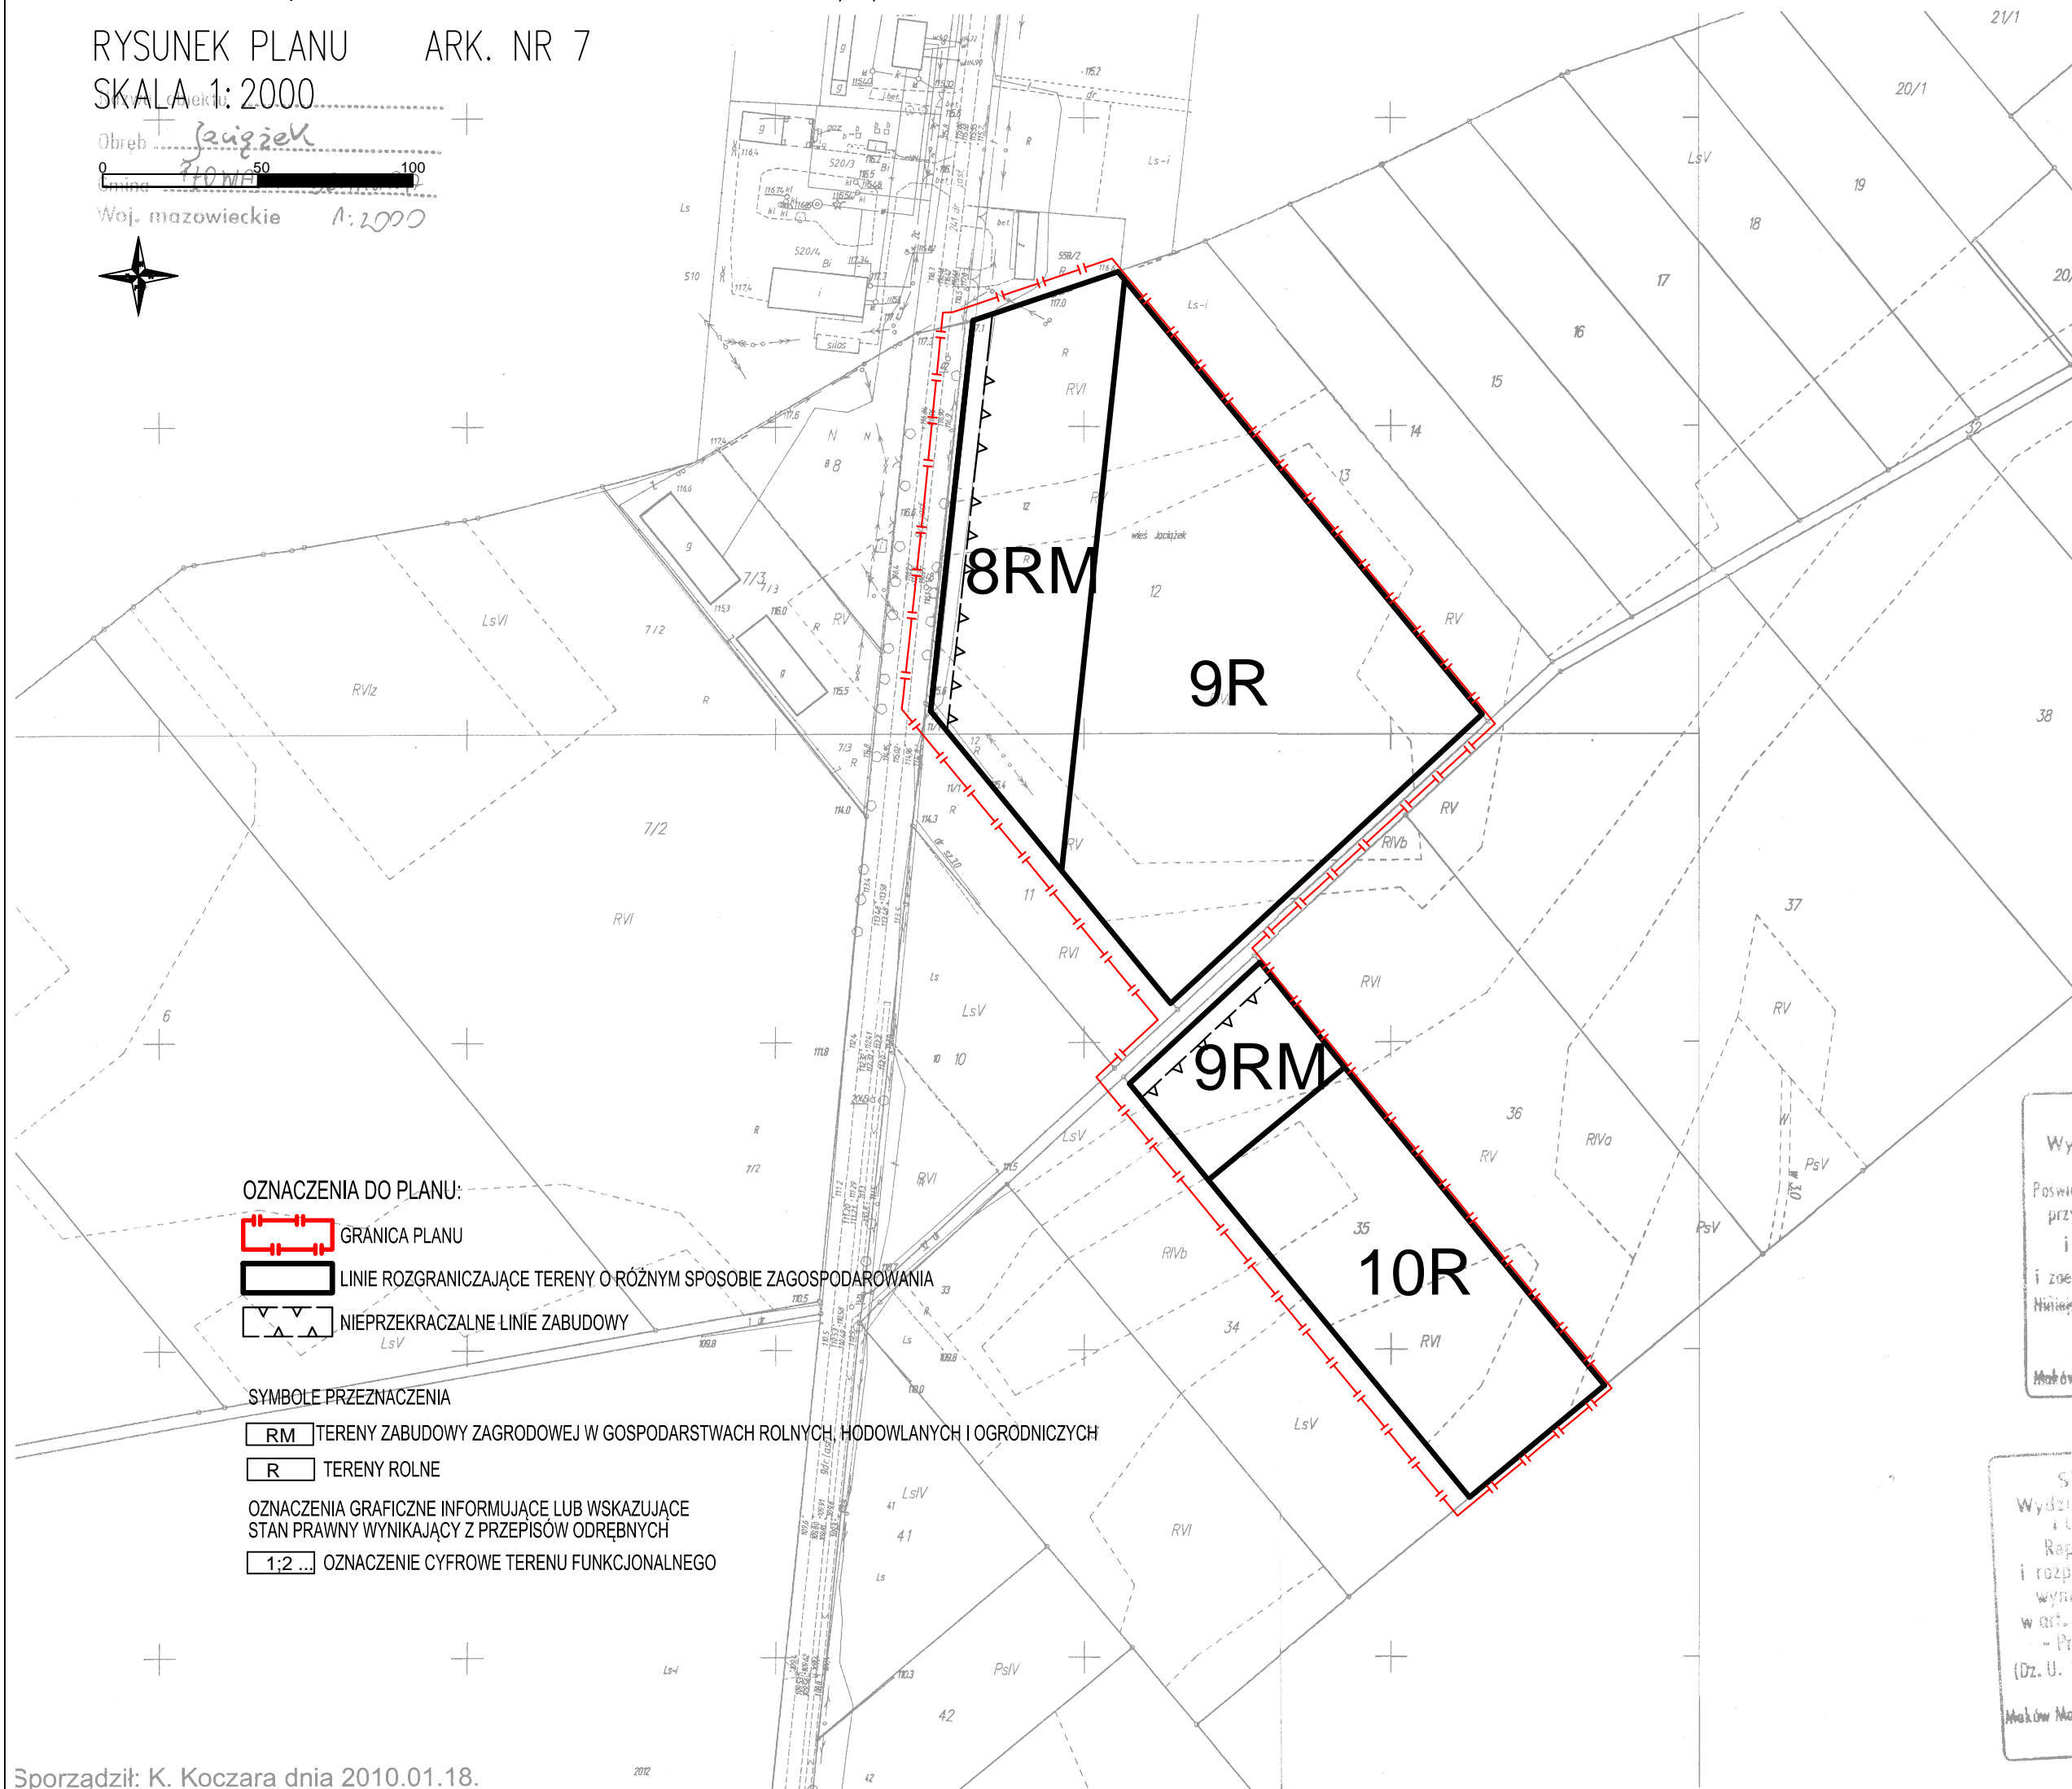

OZNACZENIA DO PLANU:


- GRANICA PLANU
- LINIE ROZGRANICZAJĄCE TERENY O RÓŻNYM SPOSOBIE ZAGOSPODAROWANIA
- NIEPRZEKRACZALNE LINIE ZABUDOWY

SYMBOLE PRZEZNACZENIA

- TERENY ZABUDOWY ZAGRODOWEJ W GOSPODARSTWACH ROLNYCH, HODOWLANYCH I OGRODNICZYCH
- TERENY ROLNE

OZNACZENIA GRAFICZNE INFORMUJĄCE LUB WSKAZUJĄCE  
STAN PRAWNY WYNIKAJĄCY Z PRZEPISÓW ODREBNYCH

OZNACZENIE CYFROWE TERENU FUNKcjONALNEGO

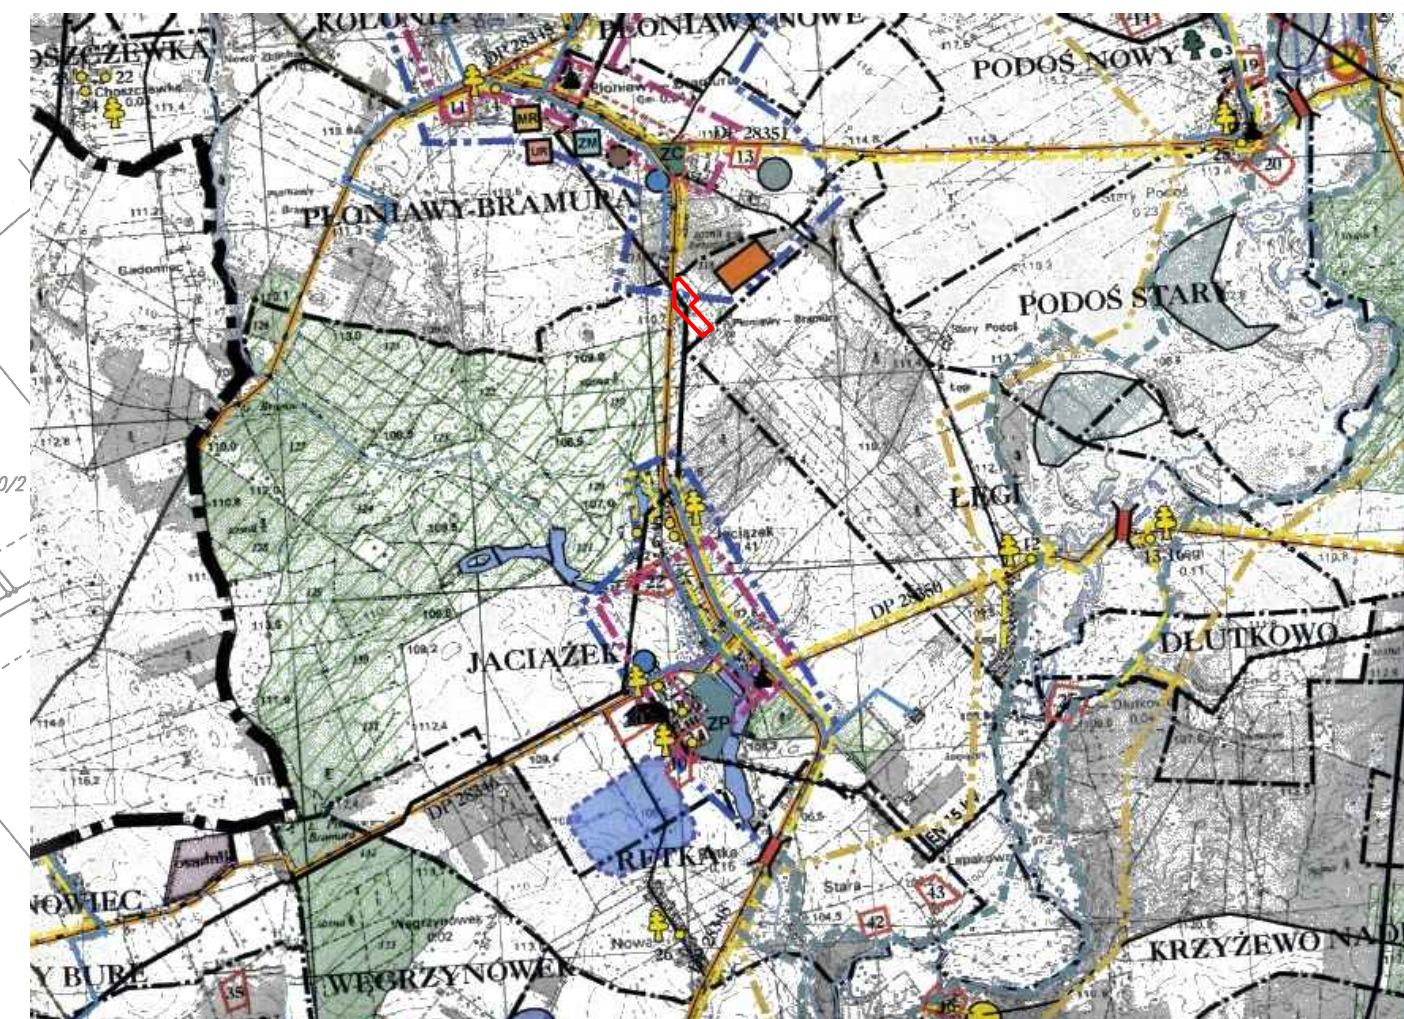

granica planu zagospodarowania przestrzennego – sołectwo Jaciążek

WYRYS ZE STUDIUM UWARUNKOWAN I KIERUNKÓW ZAGOSPODAROWANIA PRZESTRZENNEGO GMINY PŁONIAWY - BRAMURA  
UCHWALONEGO UCHWAŁĄ NR 258/XLVI/02 RADY GMINY PŁONIAWY - BRAMURA Z DNIA 02 PAŹDZIERNIKA 2002R.

STAROSTA MAKOWSKI  
Wydział Geodezji, Kartografii, Katastru  
i Gospodarki Nieruchomościami  
Posiadam na podstawie mapy z oryginałem  
przyjętym do planowania katastru geodezyjnego  
i kartograficznego dnia 18-01-2010  
i zewidencjonowaną pod nr 2242/13  
Niniejsza mapa nie może służyć do celów projektowych  
18-01-2010  
Maków Maz. dnia /pmp/

STAROSTA MAKOWSKI  
Wydział Geodezji, Kartografii, Katastru  
i Gospodarki Nieruchomościami  
Reprodukowanie, rozpowszechnianie  
i rozprzestrzenianie niniejszego dokumentu  
wymaga zezwolenia, o którym mowa  
w art. 18 ustawy z dnia 17 maja 1989 r.  
- Prawo geodezyjne i kartograficzne  
(Dz. U. Nr 30 poz. 163 z późniejszymi zmianami)  
18-01-2010  
Maków Maz. dnia /pmp/

ZMIANA MIEJSCOWEGO PLANU ZAGOSPODAROWANIA PRZESTRZENNEGO GMINY PŁONIAWY-BRAMURA SOŁECTWO JACIĄZEK		
RYSUNEK PLANU		
WÓJT GMINY PŁONIAWY-BRAMURA PŁONIAWY 63A 06-210 PŁONIAWY	"EKOHIT" UL. WIPOLA 2 LOK.13 40-596 KATOWICE	PRACOWNIA: UL. KABACKI DUKT 7 LOK.6 02-796 WARSZAWA
ZAŁĄCZNIK NR 1 DO UCHWAŁY NR 118/XIX/2012 RADY GMINY PŁONIAWY-BRAMURA Z DNIA 16 MAJA 2012R. SKALA 1:2000		