


# MIEJSCOWY PLAN ZAGOSPODAROWANIA PRZESTRZENNEGO GMINY PŁONIAWY-BRAMURA SOŁECTWO SZCZUKI

RYСУNEK PLANU – ZAŁĄCZNIK NR 1 DO UCHWAŁY RADY GMINY PŁONIAWY-BRAMURA NR 80/XV/08 Z DNIA 11 MARCA 2008r.

0 50 100

RYСУNEK PLANU  
SKALA 1:1000

ARK. NR 5

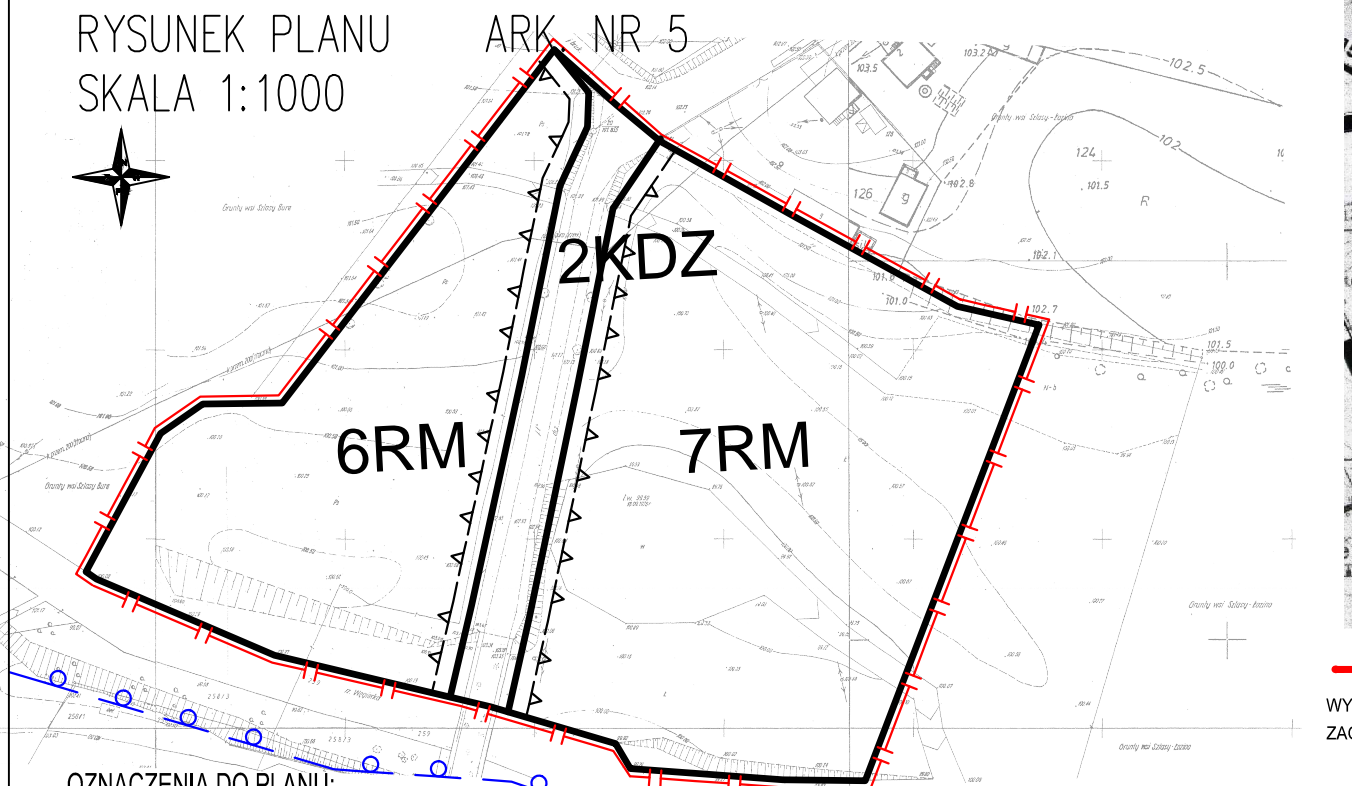

## OZNACZENIA DO PLANU:

GRANICA PLANU

LINIE ROZGRANICZAJĄCE TERENY O RÓŻNYM SPOSOBIE ZAGOSPODAROWANIA


NIEPRZEKRACZALNE LINIE ZABUDOWY

GRANICA STREFY ZAGROŻENIA POWODZIOWEGO

## SYMBOLE PRZEZNACZENIA

**RM** TERENY ZABUDOWY ZAGRODOWEJ W GOSPODARSTWACH ROLNYCH, HODOWLANYCH I OGRODNICZYCH Z DOPUSZCZENIEM

**KDZ** TEREN DROGI PUBLICZNEJ KLASY DROGI ZBIORCZEJ

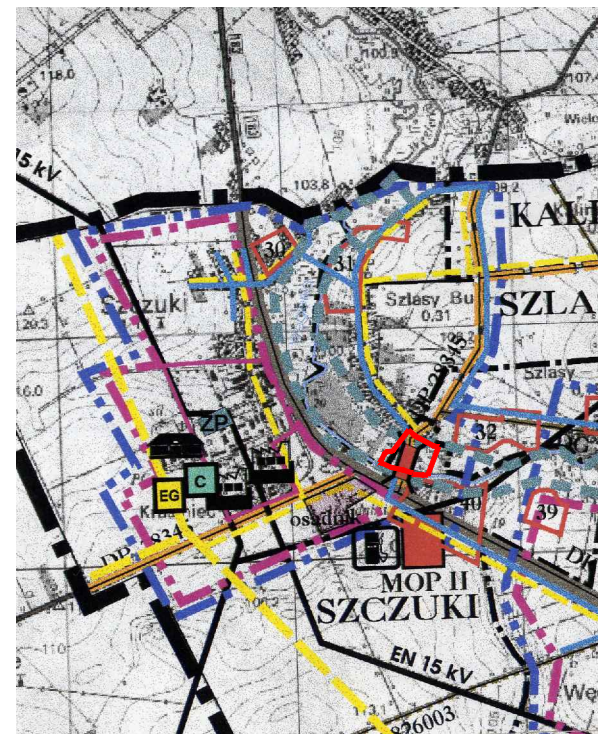

granica planu zagospodarowania przestrzennego sołectwo Szczuki

WYRYS ZE STUDIUM UWARUNKOWAŃ I KIERUNKÓW  
ZAGOSPODAROWANIA PRZESTRZENNEGO GMINY PŁONIAWY - BRAMURA

MIEJSCOWY PLAN ZAGOSPODAROWANIA PRZESTRZENNEGO  
GMINY PŁONIAWY-BRAMURA  
SOŁECTWO SZCZUKI

## RYСУNEK PLANU

WÓJT GMINY PŁONIAWY-BRAMURA  
PŁONIAWY 85A  
06-210 PŁONIAWY

"SZOKRIT"  
UL. WĘPOLA 2 LOK.13  
40-586 KATOWICE

PRACOWNIA:  
UL. KABACKI DĄBEK 7 LOK.6  
02-788 WARSZAWA

ZAŁĄCZNIK NR. DO UCHWAŁY NR 80/XV/08 RADY GMINY PŁONIAWY-BRAMURA Z DNIA 11 MARCA 2008r.

SKALA 1:1000