



MIEJSCOWY PLAN ZAGOSPODAROWANIA PRZESTRZENNEGO GMINY PŁONIAWY-BRAMURA SOŁECTWO NOWA ZBLICHA

RYSUNEK PLANU ARK. NR 1
SKALA 1:1000

0 50 100

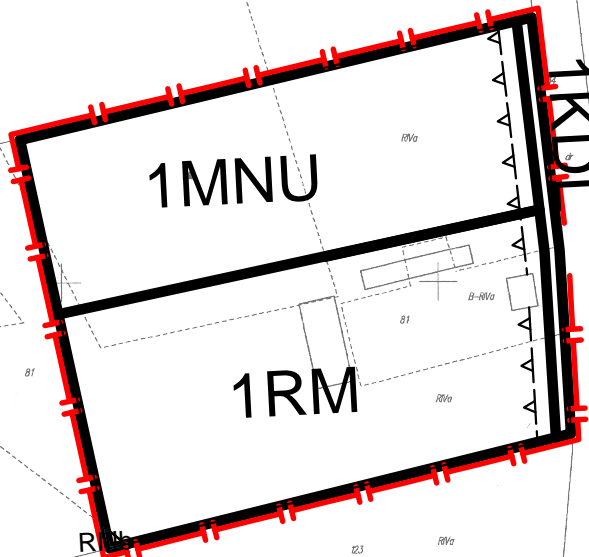

Skala: 1:1000
Gmina: Nowa Zblichka
Powiat: Tomarowski
Miejscowość: Nowa Zblichka

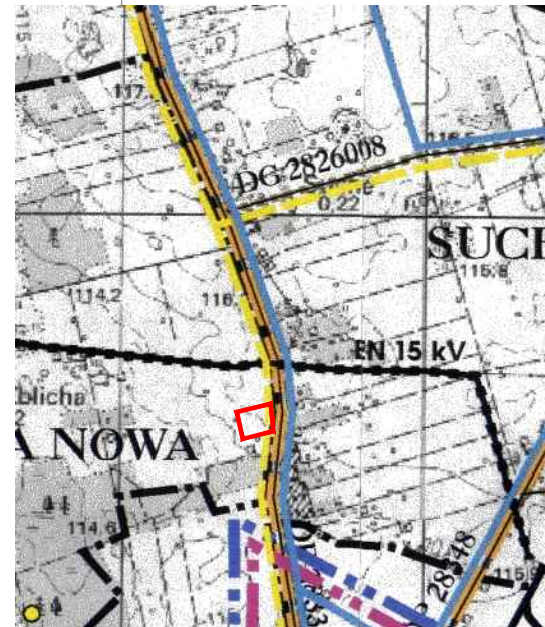

— granica planu zagospodarowania przestrzennego sołectwo Nowa Zblichka

WYRYS ZE STUDIUM UWARUNKÓW I KIERUNKÓW
ZAGOSPODAROWANIA PRZESTRZENNEGO GMINY PŁONIAWY - BRAMURA

OZNACZENIA DO PLANU:

GRANICA PLANU

LINIE ROZGRANICZAJĄCE TERENY O RÓŻNYM SPOŚOBIE ZAGOSPODAROWANIA

NIEPRZEKRACZALNE LINIE ZABUDOWY

Sporządził: A. Jastrzebska dnia 2007.02.14.

SYMBOLE PRZEZNACZENIA

RM TERENY ZABUDOWY ZAGRODOWEJ W GOSPODARSTWACH ROLNYCH, HODOWLANYCH I OGRODNICZYCH

MNU ZABUDOWY MIESZKANIOWEJ JEDNORODZINNEJ

KDL TEREN DROGI PUBLICZNEJ KLASY DROGI LOKALNEJ

STAROSTA MAKOWSKI
Wydział Geodezji, Kartografii, Katastru
i Gospodarki Nieruchomościami
Pobudowa i zagospodarowanie przestrzenne
i zagospodarowanie terenów w granicach
i kategorii planu miejscowego
1:1000, nr 1/2007, 2456.8
Wzrost mapy do skali 1:1000 do celów projektowych.
Z up. Starosty
14 LUT 2007
Maków Maz. dnia 14.02.2007

STAROSTA MAKOWSKI
Wydział Geodezji, Kartografii, Katastru
i Gospodarki Nieruchomościami
Reprodukowanie, rozpowszechnianie
i rozprzestrzenianie niniejszego dokumentu
wydane za zgodą w którym
wzrost 18.02.2007, 2456.8
- Nowa Zblichka i okolice
(Dz. U. Nr 30 poz. 163 z późniejszymi zmianami)
Z up. Starosty
14 LUT 2007
Maków Maz. dnia 14.02.2007

MIEJSCOWY PLAN ZAGOSPODAROWANIA PRZESTRZENNEGO
GMINY PŁONIAWY-BRAMURA
SOŁECTWO NOWA ZBLICHA

RYSUNEK PLANU

WÓJT GMINY PŁONIAWY-BRAMURA
PŁONIAWY 85A
06-210 PŁONIAWY

"EXORIT"
UL. WAPLA 2 LOK.13
40-586 KATOWICE

PRACOWNIA:
UL. KARŁOUCI 7 LOK.6
02-786 WARSZAWA