


SKALA 1:50

PRZEKRÓJ NORMALNY

Przebudowy drogi gminnej nr 210607 Obłudzin –
Krzyżewo Nadrzeczne–Krzyżewo Borowe– Zawady
Dworskie– Zawady Huta 2,3 km Etap I

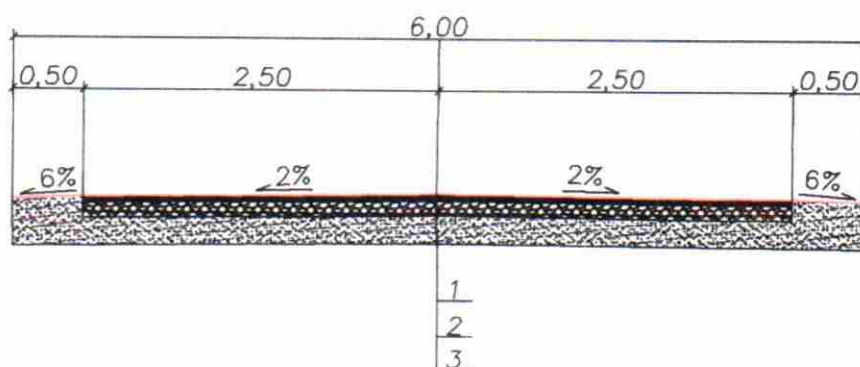

LEGENDA :

1. Poczwórne powierzchniowe utwalenie emulsją asfaltową i kruszywem sortowanym,
2. Wyrównanie podbudowy żwirowej pospółką sortowaną 0/31,5 gr.10cm,
3. Istniejąca podbudowa żwirowa gr. 15–17 cm.

Zdzisław Soból

Uprawnienia budowlane Nr 151/93/Os
do kierowania robotami budowlanymi
w specjalności konstrukcyjno-inżynierskiej
w zakresie dróg