


Plan boiska wielofunkcyjnego - Płoniawy Bramura

Skala: 1:200

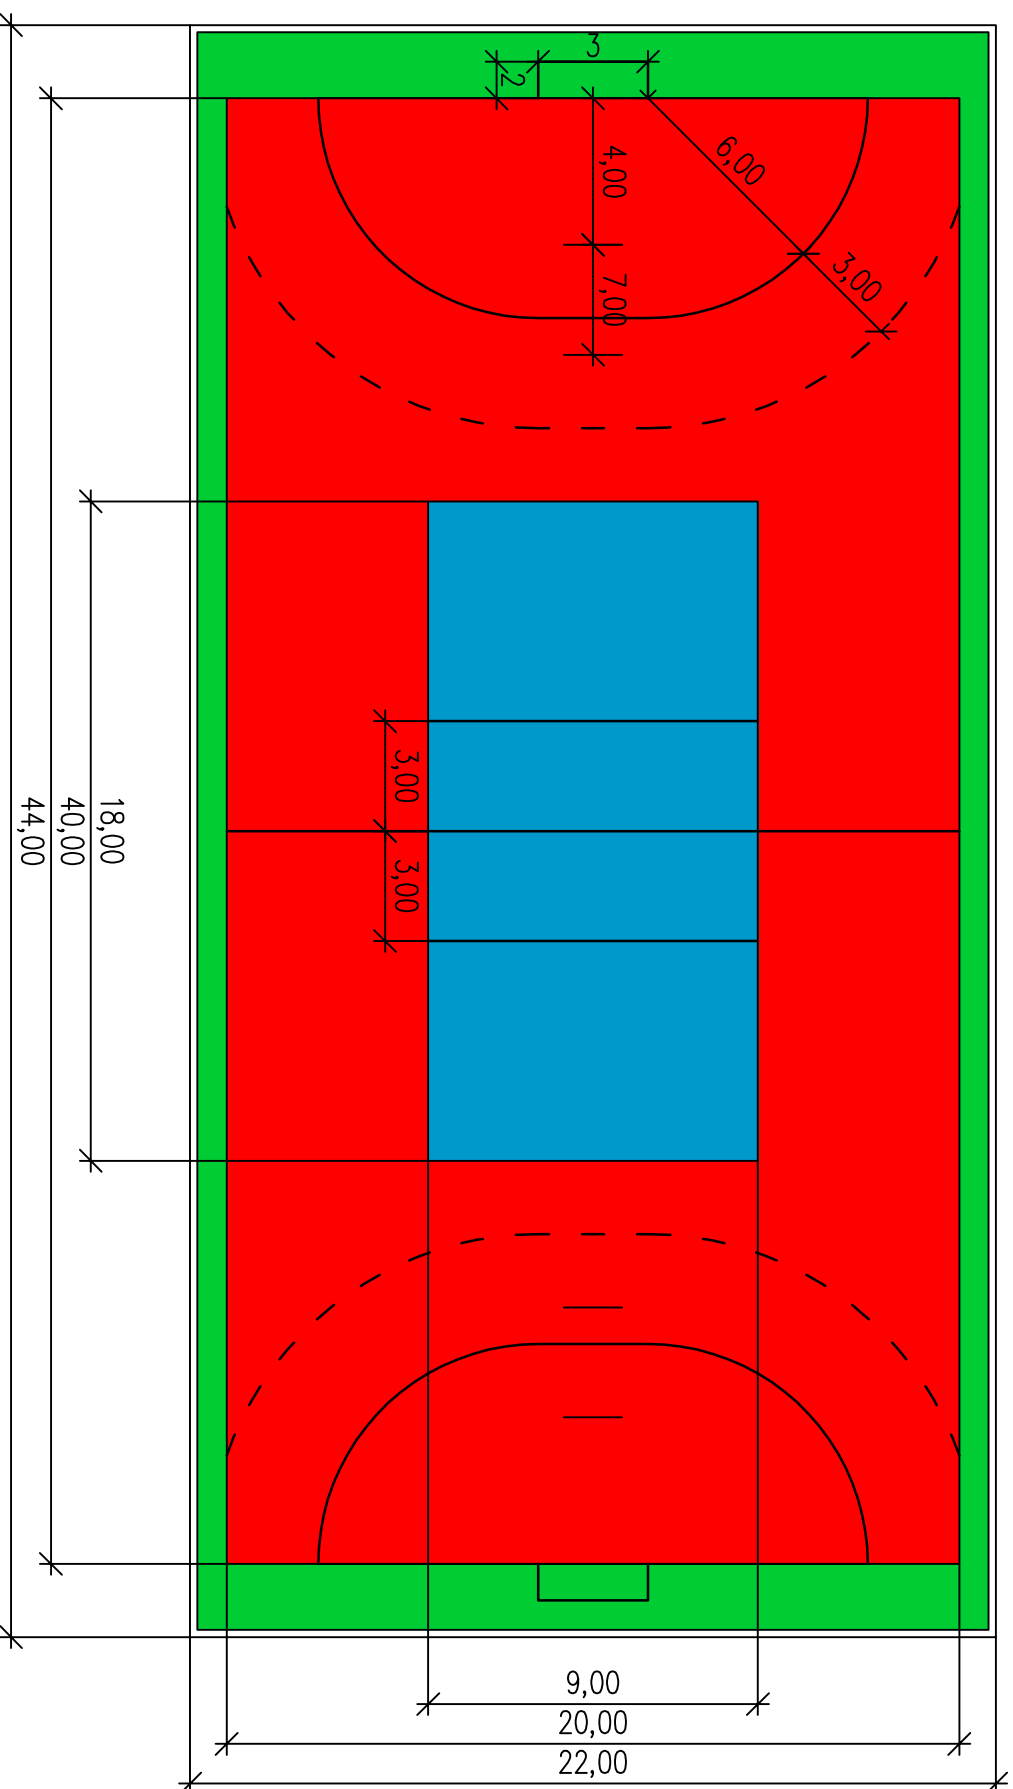

Legenda:



Siatkówka



Piłka ręczna



Płyta boiska