


**PRZEKRÓJ KONSTRUKCYJNY B-B**  
**ZAGOSPODAROWANIE CENTRUM WSI**  
**PLONIAWY-BRAMURA**

Skala 1:50

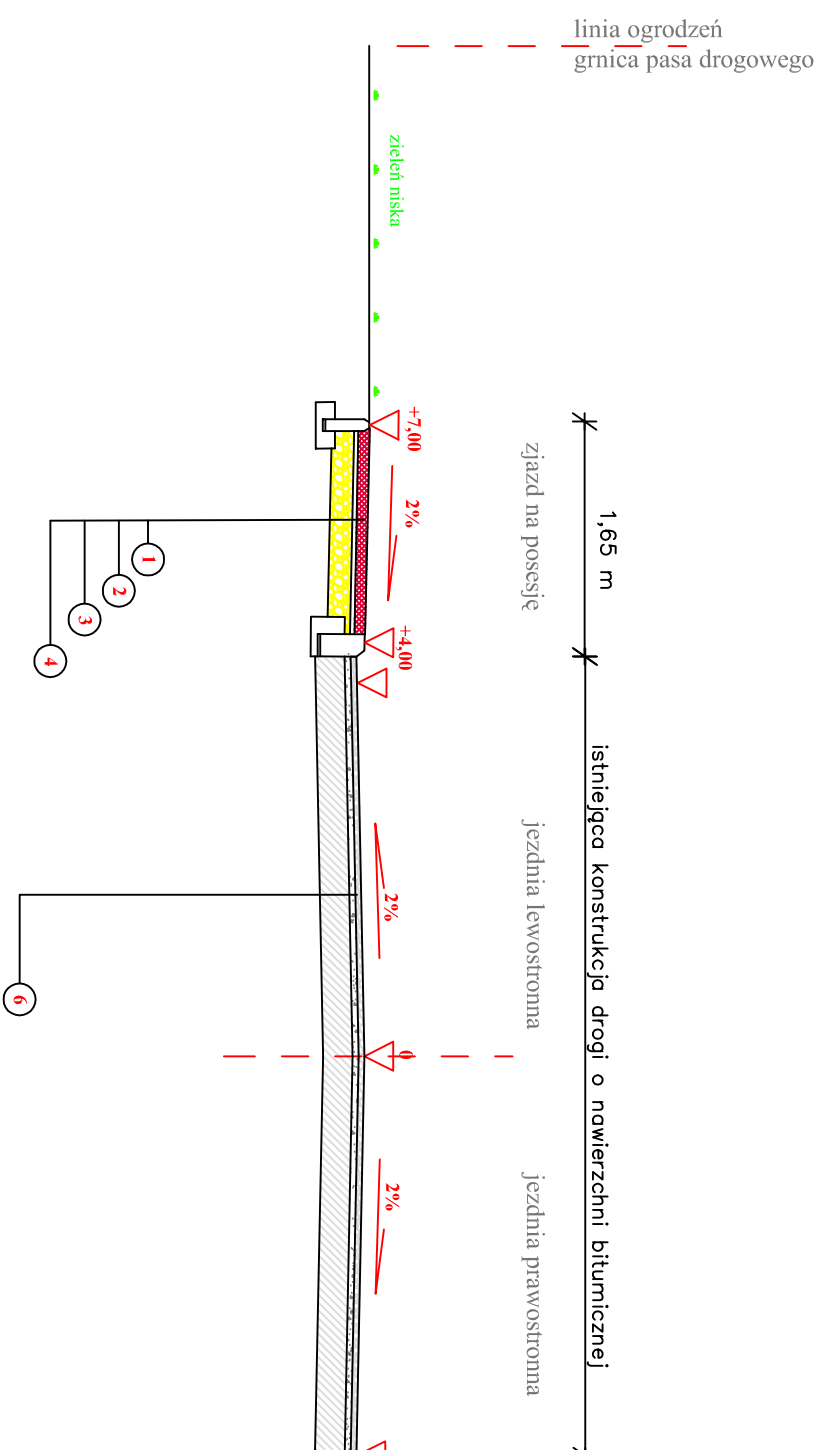

- 1 — Projektowana nawierzchnia z kostki betonowej typu plbruk gr. 8 cm
- 2 — Projektowana podsypka cen.-piaskowa 1:4 gr. 3-5 cm
- 3 — Projektowana podbudowa z kruszywa łamanego, gr. 15 cm
- 4 — Grunt rodzimy - typ G-1
- 5 — Istniejące pobożce gruntowe
- 6 — Istniejąca konstrukcja nawierzchni bitumicznej

**UWAGA:**

Przygotowanie przed wykonaniem nawierzchni polega na przeprofilowaniu na szer. zjazdu, wykonaniu zacięcia koryta na zjeździe, a następnie wykonaniu warstwy podbudowy z kruszywa łamanego fr. 0/31,50 mm, zagęszczonego mechanicznie gr. 15 cm

**UWAGA:**

- zjazd - szer. 1,65 m  
- istniejąca szerokość nawierzchni bitumicznej - bez zmian

<b>Investor:</b> Gmina Płonawy Bramura		<b>Branża:</b> drogowa
<b>Adres inwestora:</b> 06-210 Płonawy Bramura, pow. makowski, woj. mazowieckie		<b>Stadium:</b> P.B.
<b>Nazwa obiektu:</b> Zagospodarowanie centrum wsi		<b>Skala:</b> 1:50
<b>Lokalizacja:</b> Płonawy Kolonia, Płonawy Bramura		<b>Data:</b> Wrzesień 2009 r.
<b>Temat:</b> Zagospodarowanie centrum wsi Płonawy Kolonia i Płonawy Bramura		<b>Rys. nr:</b> 8
<b>Nazwa rysunku:</b> PRZEKROJ KONSTRUKCYJNY B-B		<b>Strona:</b> 1
<b>ZESPÓŁ PROJEKTOWY</b>		
<b>Funkcja:</b>	<b>Imię i nazwisko:</b>	<b>Nr uprawnień:</b>
<b>Podpis:</b>		
<b>Opracował:</b> mgr inż. Mariusz Nadwodny		
<b>Projektował:</b> mgr inż. Leszek Chmielewski		



ERROR: syntaxerror  
OFFENDING COMMAND: --nostringval--

STACK:

/Title  
( )  
/Subject  
(D:20100406200127+02'00')  
/ModDate  
( )  
/Keywords  
(PDFCreator Version 0.9.5)  
/Creator  
(D:20100406200127+02'00')  
/CreationDate  
(a)  
/Author  
-mark-