


PRZEKRÓJ KONSTRUKCYJNY D-D
ZAGOSPODAROWANIE CENTRUM WSI
PLONIAWY-BRAMURA

Skala 1:50

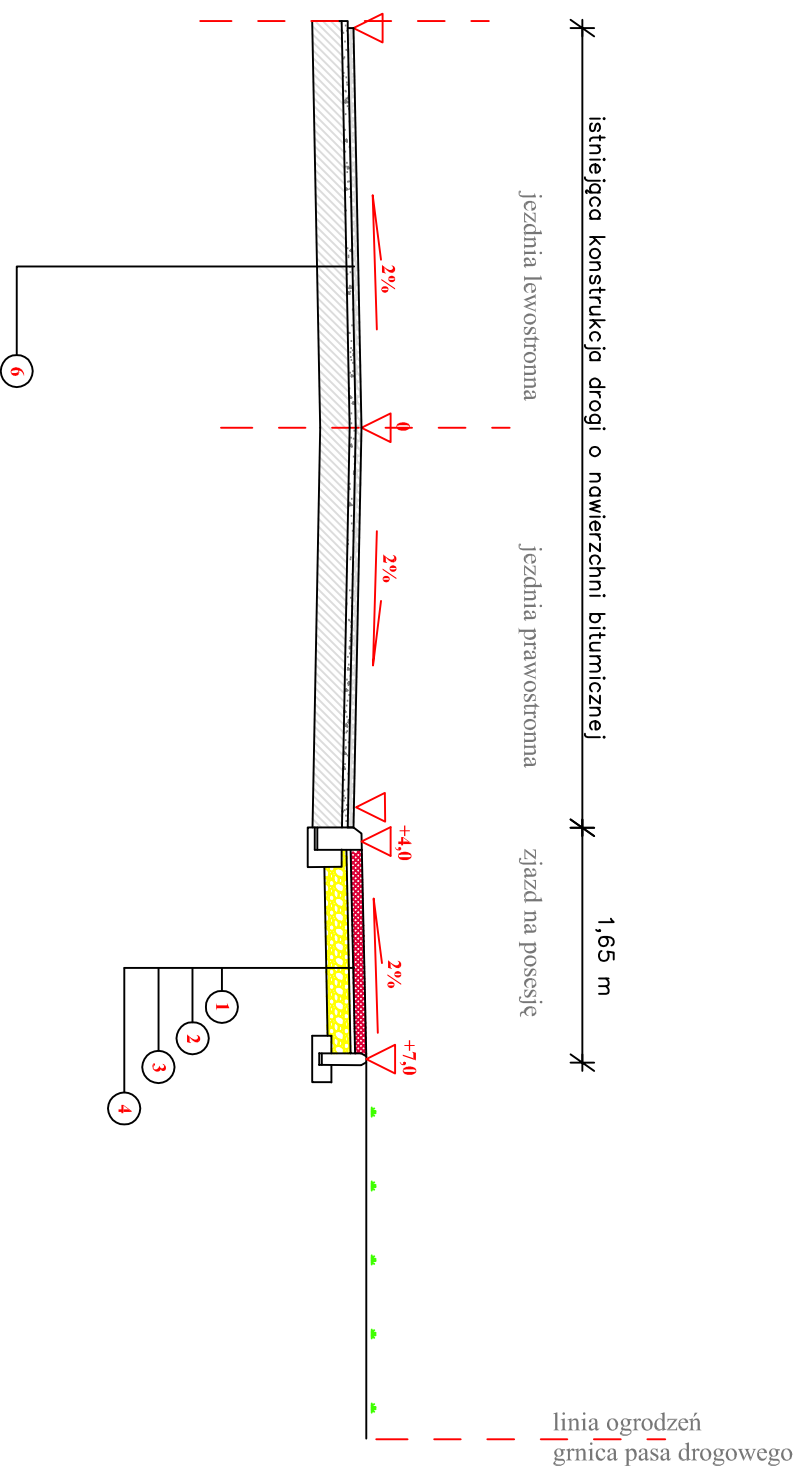

- 1 — Projektowana nawierzchnia z kostki betonowej typu plbruk gr. 8 cm
- 2 — Projektowana podsypka cen.-piaskowa 1:4 gr. 3-5 cm
- 3 — Projektowana podbudowa z kruszywa łamanego, gr. 15 cm
- 4 — Grunt rodziny - typ G-1
- 5 — Istniejące pobożce gruntowe
- 6 — Istniejąca konstrukcja nawierzchni bitumicznej

UWAGA:

Przygotowanie przed wykonaniem nawierzchni polega na przeprofilowaniu na szer. zjazdu, wykonaniu zacięcia koryta na zjeździe, a następnie wykonaniu warstwy podbudowy z kruszywa łamanego fr. 0/31,50 mm, zagęszczonego mechanicznie gr. 15 cm

UWAGA:

- zjazd - szer. 1,65 m
- istniejąca szerokość nawierzchni bitumicznej - bez zmian

Investor: Gmina Płonawy Bramura	Branża: drogowa		
Adres inwestora: 06-210 Płonawy Bramura, pow. makowski, woj. mazowieckie	Stadium: P.B.		
Nazwa obiektu: Zagospodarowanie centrum wsi	Skala: 1:50		
Lokalizacja: Płonawy Kolonia, Płonawy Bramura	Data: Wrzesień 2009 r.		
Temat: Zagospodarowanie centrum wsi Płonawy Kolonia i Płonawy Bramura	Rys.nr: 10		
Nazwa rysunku: PRZEKRÓJ KONSTRUKCYJNY D-D	Strona: 1		
ZESPÓŁ PROJEKTOWY			
Funkcja:	Imię i nazwisko:	Nr uprawnień:	Podpis:
Opracował: mgr inż. Mariusz Nadwodny			
Projektował: mgr inż. Leszek Chmielewski		66/940s	

ERROR: syntaxerror
OFFENDING COMMAND: --nostringval--

STACK:

/Title
()
/Subject
(D:20100406200344+02'00')
/ModDate
()
/Keywords
(PDFCreator Version 0.9.5)
/Creator
(D:20100406200344+02'00')
/CreationDate
(a)
/Author
-mark-