


PRZEKRÓJ KONSTRUKCYJNY G-G
ZAGOSPODAROWANIE CENTRUM WSI
PLONIAWY-BRAMURA

Skala 1:50

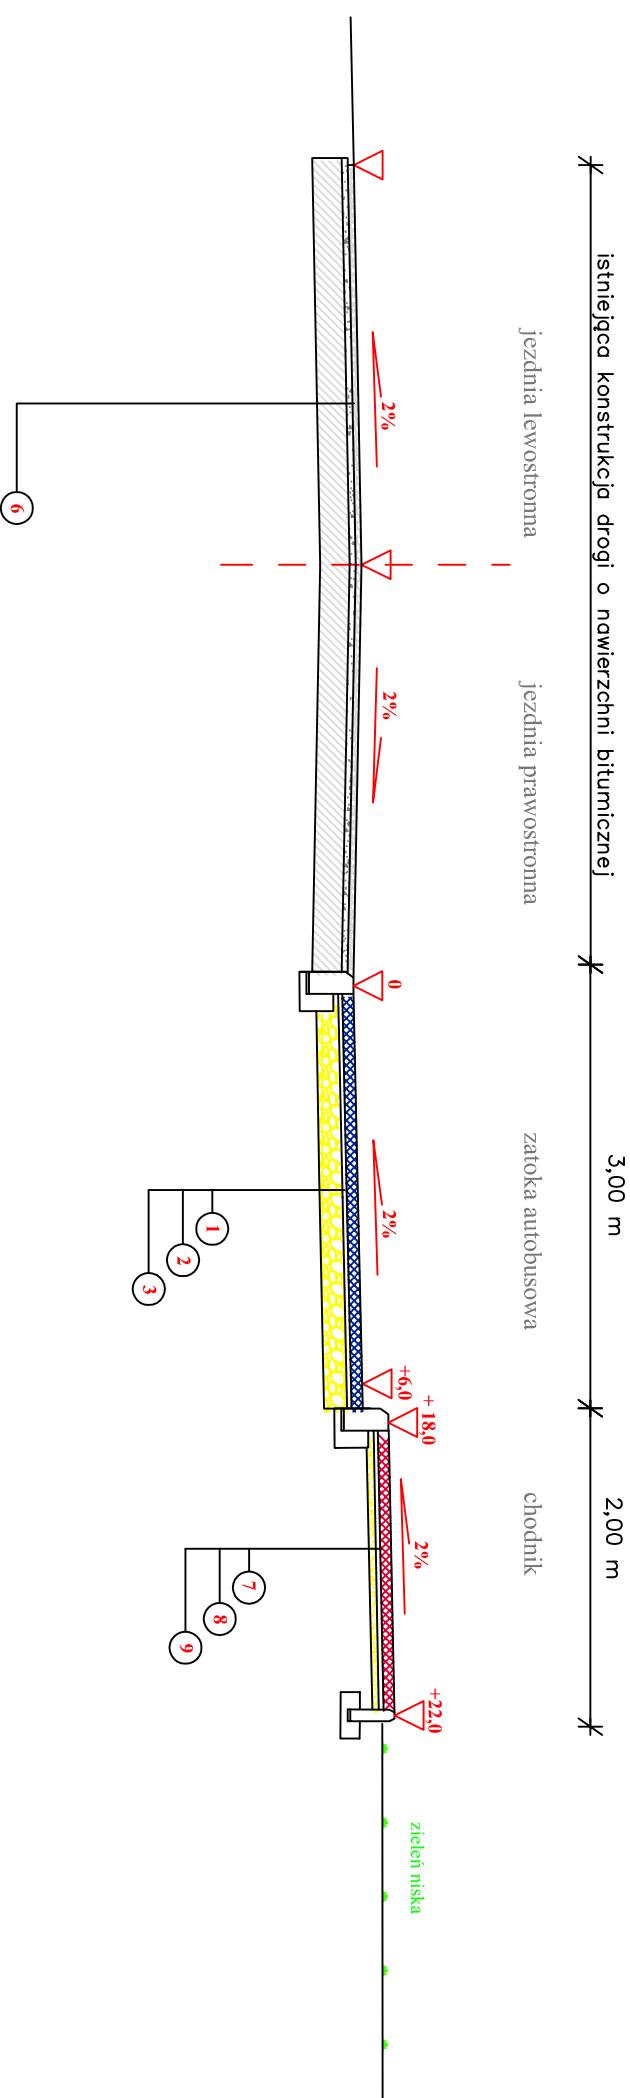

- ① — Projektowana nawierzchnia z kostki betonowej typu polbruk gr. 8 cm
- ② — Projektowana podsypka cen.-piaskowa 1:4 gr. 3-5 cm
- ③ — Projektowana podbudowa z kruszywa łamanego, gr. 20 cm
- ④ — Grunt rodziny - typ G-1
- ⑤ — Istniejące pobocze gruntowe
- ⑥ — Istniejąca konstrukcja nawierzchni bitumicznej
- ⑦ — Projektowana nawierzchnia z kostki betonowej typu polbruk gr. 6 cm
- ⑧ — Projektowana podsypka piaskowa gr. 3-5 cm
- ⑨ — Projektowana podbudowa z kruszywa naturalnego, średnia gr. 5 cm

UWAGA:
 Przygotowanie przed wykonaniem nawierzchni polega na przeprofilowaniu na szer. zatoki i chodnika, wykonaniu zacięcia koryta na zatocze i chodniku, a następnie wykonaniu warstwy podbudowy z kruszywa łamanego fr. 0/31,50 mm, zagęszczonego mechanicznie gr. 20 cm i kruszywa naturalnego gr. 5 cm

UWAGA:
 - zatoka autobusowa szer. 3.00 m
 - chodnik - szer. 2.00 m
 - istniejąca szerokość nawierzchni bitumicznej - bez zmian

| | | |
|---|-------------------------|-------------------------------|
| Investor: Gmina Płonawy Bramura | | Branża: drogowa |
| Adres inwestora: 06-210 Płonawy Bramura, pow. makowski, woj. mazowieckie | | Stadium: P.B. |
| Nazwa obiektu: Zagospodarowanie centrum wsi | | Skala: 1:50 |
| Lokalizacja: Płonawy Kolonia, Płonawy Bramura | | Data: Wrzesień 2009 r. |
| Temat: Zagospodarowanie centrum wsi Płonawy Kolonia i Płonawy Bramura | | Rys. nr: 13 |
| Nazwa rysunku: PRZEKRÓJ KONSTRUKCYJNY G-G | | Strona: 1 |
| ZESPÓŁ PROJEKTOWY | | |
| Funkcja: | Imię i nazwisko: | Nr uprawnień: |
| Podpis: | | |
| Opracował: mgr inż. Mariusz Nadwodny | | |
| Projektował: mgr inż. Leszek Chmielewski | | |

ERROR: syntaxerror
OFFENDING COMMAND: --nostringval--

STACK:

/Title
()
/Subject
(D:20100406201255+02'00')
/ModDate
()
/Keywords
(PDFCreator Version 0.9.5)
/Creator
(D:20100406201255+02'00')
/CreationDate
(a)
/Author
-mark-