


**PRZEKRÓJ KONSTRUKCYJNY H-H**  
**ZAGOSPODAROWANIE CENTRUM WSI**  
**PLONIAWY-BRAMURA**

Skala 1:50

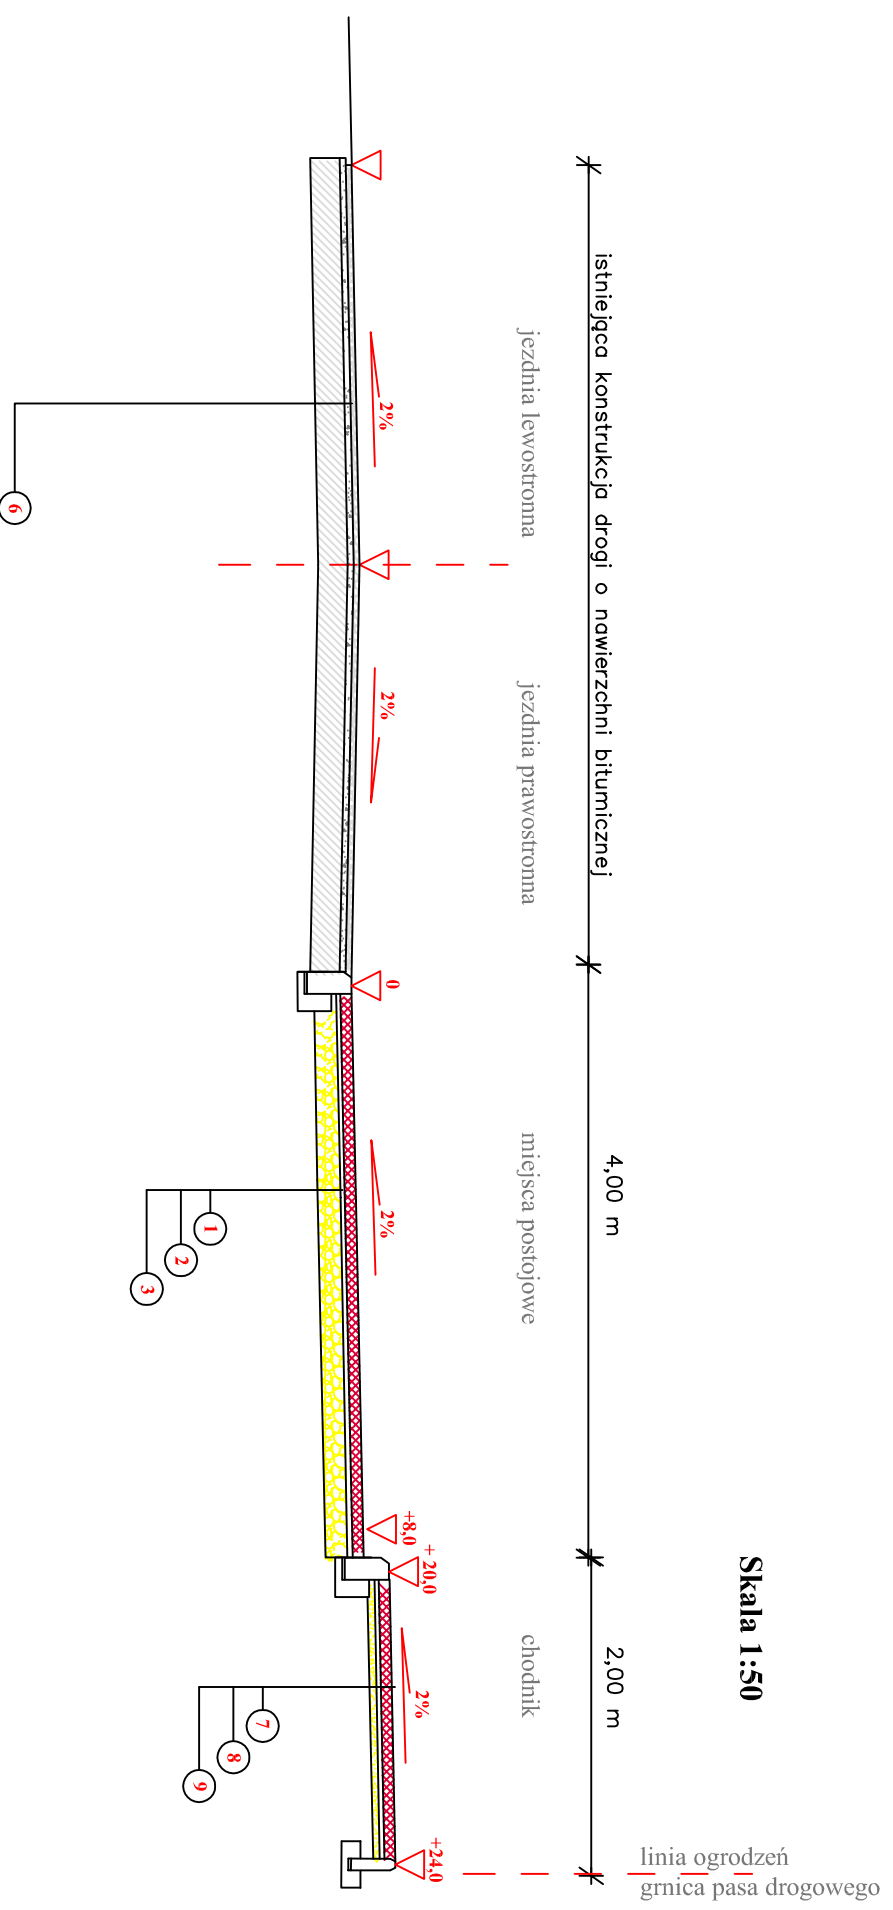

- 1 — Projektowana nawierzchnia z kostki betonowej typu polbruk gr. 8 cm
- 2 — Projektowana podsypka cen.-piaskowa 1:4 gr. 3-5 cm
- 3 — Projektowana podbudowa z kruszywa łamanego, gr. 15 cm
- 4 — Grunt rodzimy - typ G-1
- 5 — Istniejące pobocze gruntowe
- 6 — Istniejąca konstrukcja nawierzchni bitumicznej
- 7 — Projektowana nawierzchnia z kostki betonowej typu polbruk gr. 6 cm
- 8 — Projektowana podsypka piaskowa gr. 3-5 cm
- 9 — Projektowana podbudowa z kruszywa naturalnego, średnia gr. 5 cm

**UWAGA:**

Przygotowanie przed wykonaniem nawierzchni polega na przeprofilowaniu na szer. miejsce postojowych i chodnika, wykonaniu zacięcia koryta, a następnie wykonaniu warstwy podbudowy z kruszywa łamanego fr. 0/31,50 mm, zagęszczonego mechanicznie gr. 15 cm i kruszywa naturalnego gr. 5 cm (chodnik)

**UWAGA:**

- miejsca postojowe szer. 4,00 m  
 - chodnik - szer. 2,00 m  
 - istniejąca szerokość nawierzchni bitumicznej - bez zmian

<b>Investor:</b> Gmina Płonawy Bramura		<b>Branża:</b> drogowa	
<b>Adres inwestora:</b> 06-210 Płonawy Bramura, pow. makowski, woj. mazowieckie		<b>Stadium:</b> P.B.	
<b>Nazwa obiektu:</b> Zagospodarowanie centrum wsi		<b>Skala:</b> 1:50	
<b>Lokalizacja:</b> Płonawy Kolonia, Płonawy Bramura		<b>Data:</b> Wrzesień 2009 r.	
<b>Temat:</b> Zagospodarowanie centrum wsi Płonawy Kolonia i Płonawy Bramura		<b>Rys. nr:</b> 14	<b>Strona:</b> 1
<b>Nazwa rysunku:</b> PRZEKRÓJ KONSTRUKCYJNY H-H			
<b>ZESPÓŁ PROJEKTOWY</b>			
<b>Funkcja:</b>	<b>Imię i nazwisko:</b>	<b>Nr uprawnień:</b>	<b>Podpis:</b>
Opracował: mgr inż. Mariusz Nadwodny			
Projektował: mgr inż. Leszek Chmielewski		66/94/Os	



ERROR: syntaxerror  
OFFENDING COMMAND: --nostringval--

STACK:

/Title  
( )  
/Subject  
(D:20100406201325+02'00')  
/ModDate  
( )  
/Keywords  
(PDFCreator Version 0.9.5)  
/Creator  
(D:20100406201325+02'00')  
/CreationDate  
(a)  
/Author  
-mark-