


**PRZEKRÓJ KONSTRUKCYJNY I-I**  
**ZAGOSPODAROWANIE CENTRUM WSI**  
**PLONIAWY-BRAMURA**

Skala 1:50

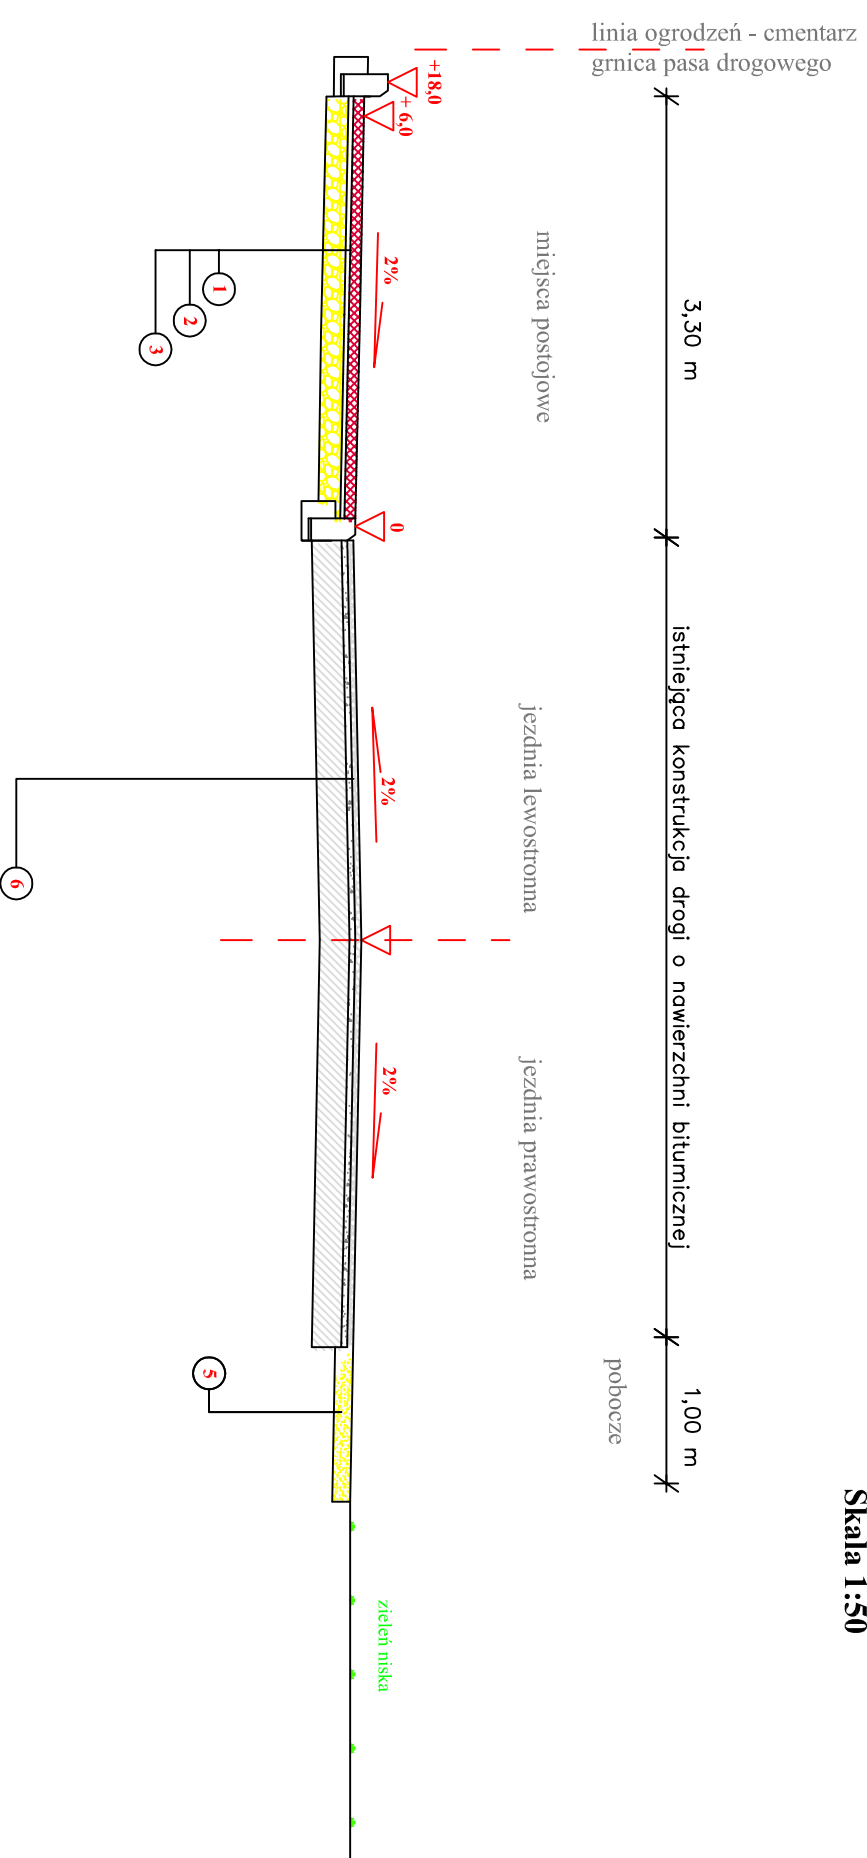

- 1 — Projektowana nawierzchnia z kostki betonowej typu polbruk gr. 8 cm
- 2 — Projektowana podsypka cen.-piaskowa 1:4 gr. 3-5 cm
- 3 — Projektowana podbudowa z kruszywa łamanego, gr. 15 cm
- 4 — Grunt rodziny - typ G-1
- 5 — Istniejące pobocze gruntowe
- 6 — Istniejąca konstrukcja nawierzchni bitumicznej

**UWAGA:**  
Przygotowanie przed wykonaniem nawierzchni polega na przeprofilowaniu na szer. miejsce postojowych, wykonaniu zacięcia koryta, a następnie wykonaniu warstwy podbudowy z kruszywa łamanego fr. 0/31,50 mm, zagęszczonego mechanicznie gr. 15 cm

**UWAGA:**  
- miejsca postojowe szer. 3.30 m  
- istniejąca szerokość nawierzchni bitumicznej - bez zmian

<b>Investor:</b> Gmina Płonawy, Branatura		<b>Branża:</b> drogowa
<b>Adres inwestora:</b> 06-210 Płonawy, Branatura, pow. makowski, woj. mazowieckie		<b>Stadium:</b> P.B.
<b>Nazwa obiektu:</b> Zagospodarowanie centrum wsi		<b>Skala:</b> 1:50
<b>Lokalizacja:</b> Płonawy Kolonia, Płonawy Branatura		<b>Data:</b> Wziesień 2009 r.
<b>Temat:</b> Zagospodarowanie centrum wsi Płonawy Kolonia i Płonawy Branatura		<b>Rys. nr:</b> 15
<b>Nazwa rysunku:</b> PRZEKRÓJ KONSTRUKCYJNY I-I		<b>Strona:</b> 1
<b>ZESPÓŁ PROJEKTOWY</b>		
<b>Funkcja:</b>	<b>Imię i nazwisko:</b>	<b>Nr uprawnień:</b>
<b>Podpis:</b>		
<b>Opracował:</b> mgr inż. Mariusz Nadwodny		
<b>Projektował:</b> mgr inż. Leszek Cimielowski		



ERROR: syntaxerror  
OFFENDING COMMAND: --nostringval--

STACK:

/Title  
( )  
/Subject  
(D:20100406201945+02'00')  
/ModDate  
( )  
/Keywords  
(PDFCreator Version 0.9.5)  
/Creator  
(D:20100406201945+02'00')  
/CreationDate  
(a)  
/Author  
-mark-