PRZEKRÓJ KONSTRUKCYJNY O-O
ZAGOSPODAROWANIE CENTRUM WSI PŁONIAWY-BRAMURA

Skala 1:50

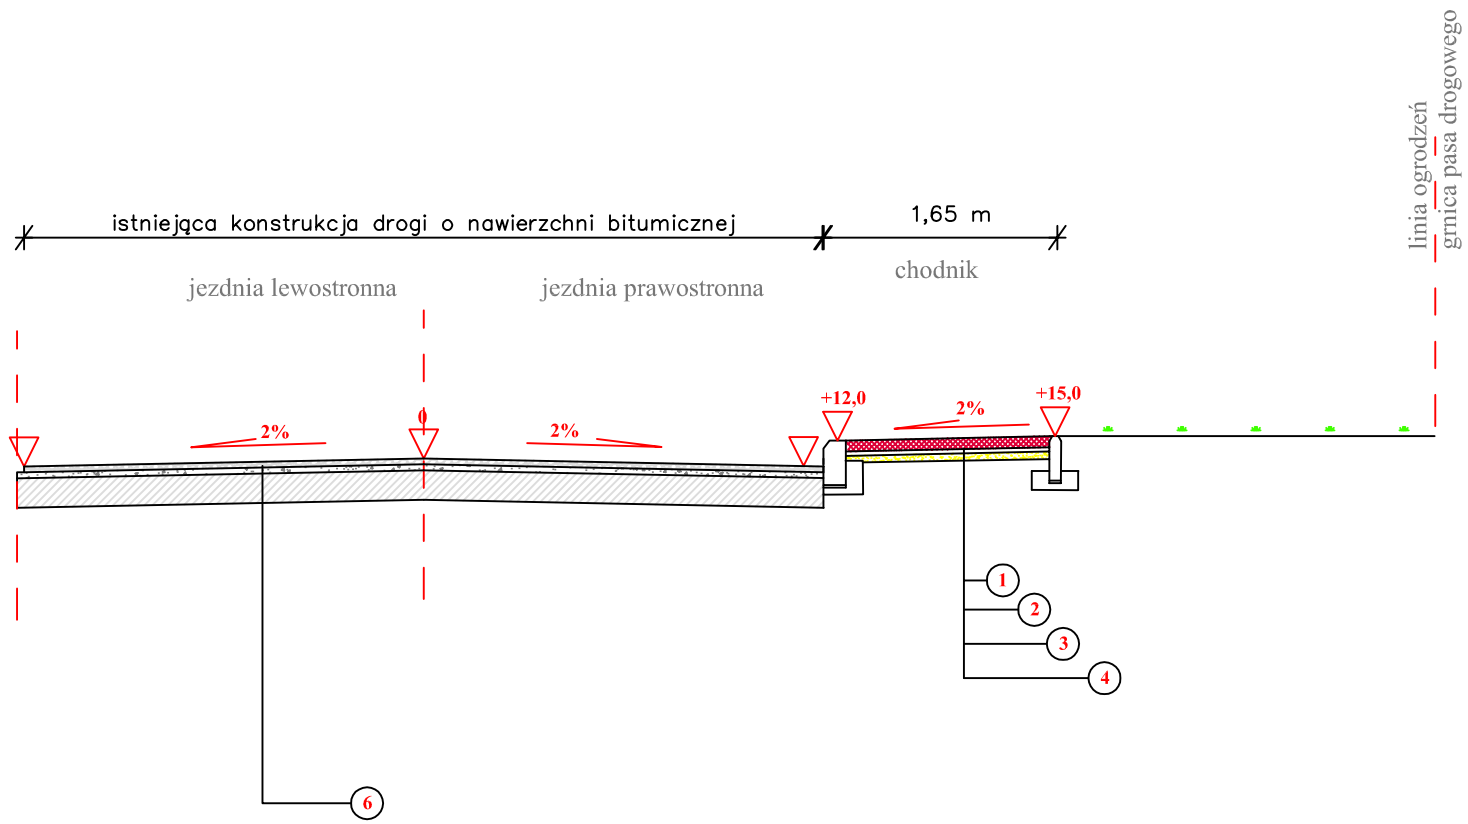

1 —— Projektowana nawierzchnia z kostki betonowej typu polbruk gr. 6 cm

2 —— Projektowana podsypka cem.-piaskowa 1:4 gr. 3- 5 cm

3 —— Projektowana podbudowa z kruszywa naturalnego , średnia gr. 5 cm

4 —— Grunt rodzimy - typ G-1

5 —— Istniejące pobocze gruntowe

6 —— Istniejąca konstrukcja nawierzchni bitumicznej

UWAGA:
Przygotowanie przed wykonaniem nawierzchni polega na przeprofilowaniu na szer. chodnika , wykonaniu zacięcia koryta na chodniku , a następnie wykonaniu warstwy podbudowy z kruszywa naturalnego, zagęszczonego mechanicznie gr. 5 cm

UWAGA:
- chodnik - szer. 1,65 m
- istniejąca szerokość nawierzchni bitumicznej - bez zmian

Inwestor: Gmina Płoniawy Bramura **Adres inwestora** : 06-210 Płoniawy Bramura , pow. makowski, woj. mazowieckie		**Branża** : drogowa	
Nazwa obiektu : Zagospodarowanie centrum wsi		**Stadium**: P.B.	
Lokalizacja : Płoniawy Kolonia , Płoniawy Bramura		**Skala**: 1:50	
Temat: Zagospodarowanie centrum wsi Płoniawy Kolonia i Płoniawy Bramura		**Data**: Wrzesień 2009 r.	
Nazwa rysunku : PRZEKRÓJ KONSTRUKCYJNY O-O		**Rys. nr** : 21	**Strona**: 1
ZESPÓŁ PROJEKTOWY			
Funkcja :	**Imię i nazwisko**:	**Nr uprawnień** :	**Podpis**:
Opracował :	mgr inż. Mariusz Nadwodny		
Projektował:	mgr inż. Leszek Chmielewski	66/94/Os	

ERROR: syntaxerror
OFFENDING COMMAND: --nostringval--

STACK:

/Title
()
/Subject
(D:20100406202300+02’00’)
/ModDate
()
/Keywords
(PDFCreator Version 0.9.5)
/Creator
(D:20100406202300+02’00’)
/CreationDate
(a)
/Author
-mark-