


SCHEMAT SIECI KANALIZACJI SANITARNEJ
gmina PŁONIAWY BRAMURA
powiat MAKOWSKI
województwo MAZOWIECKIE

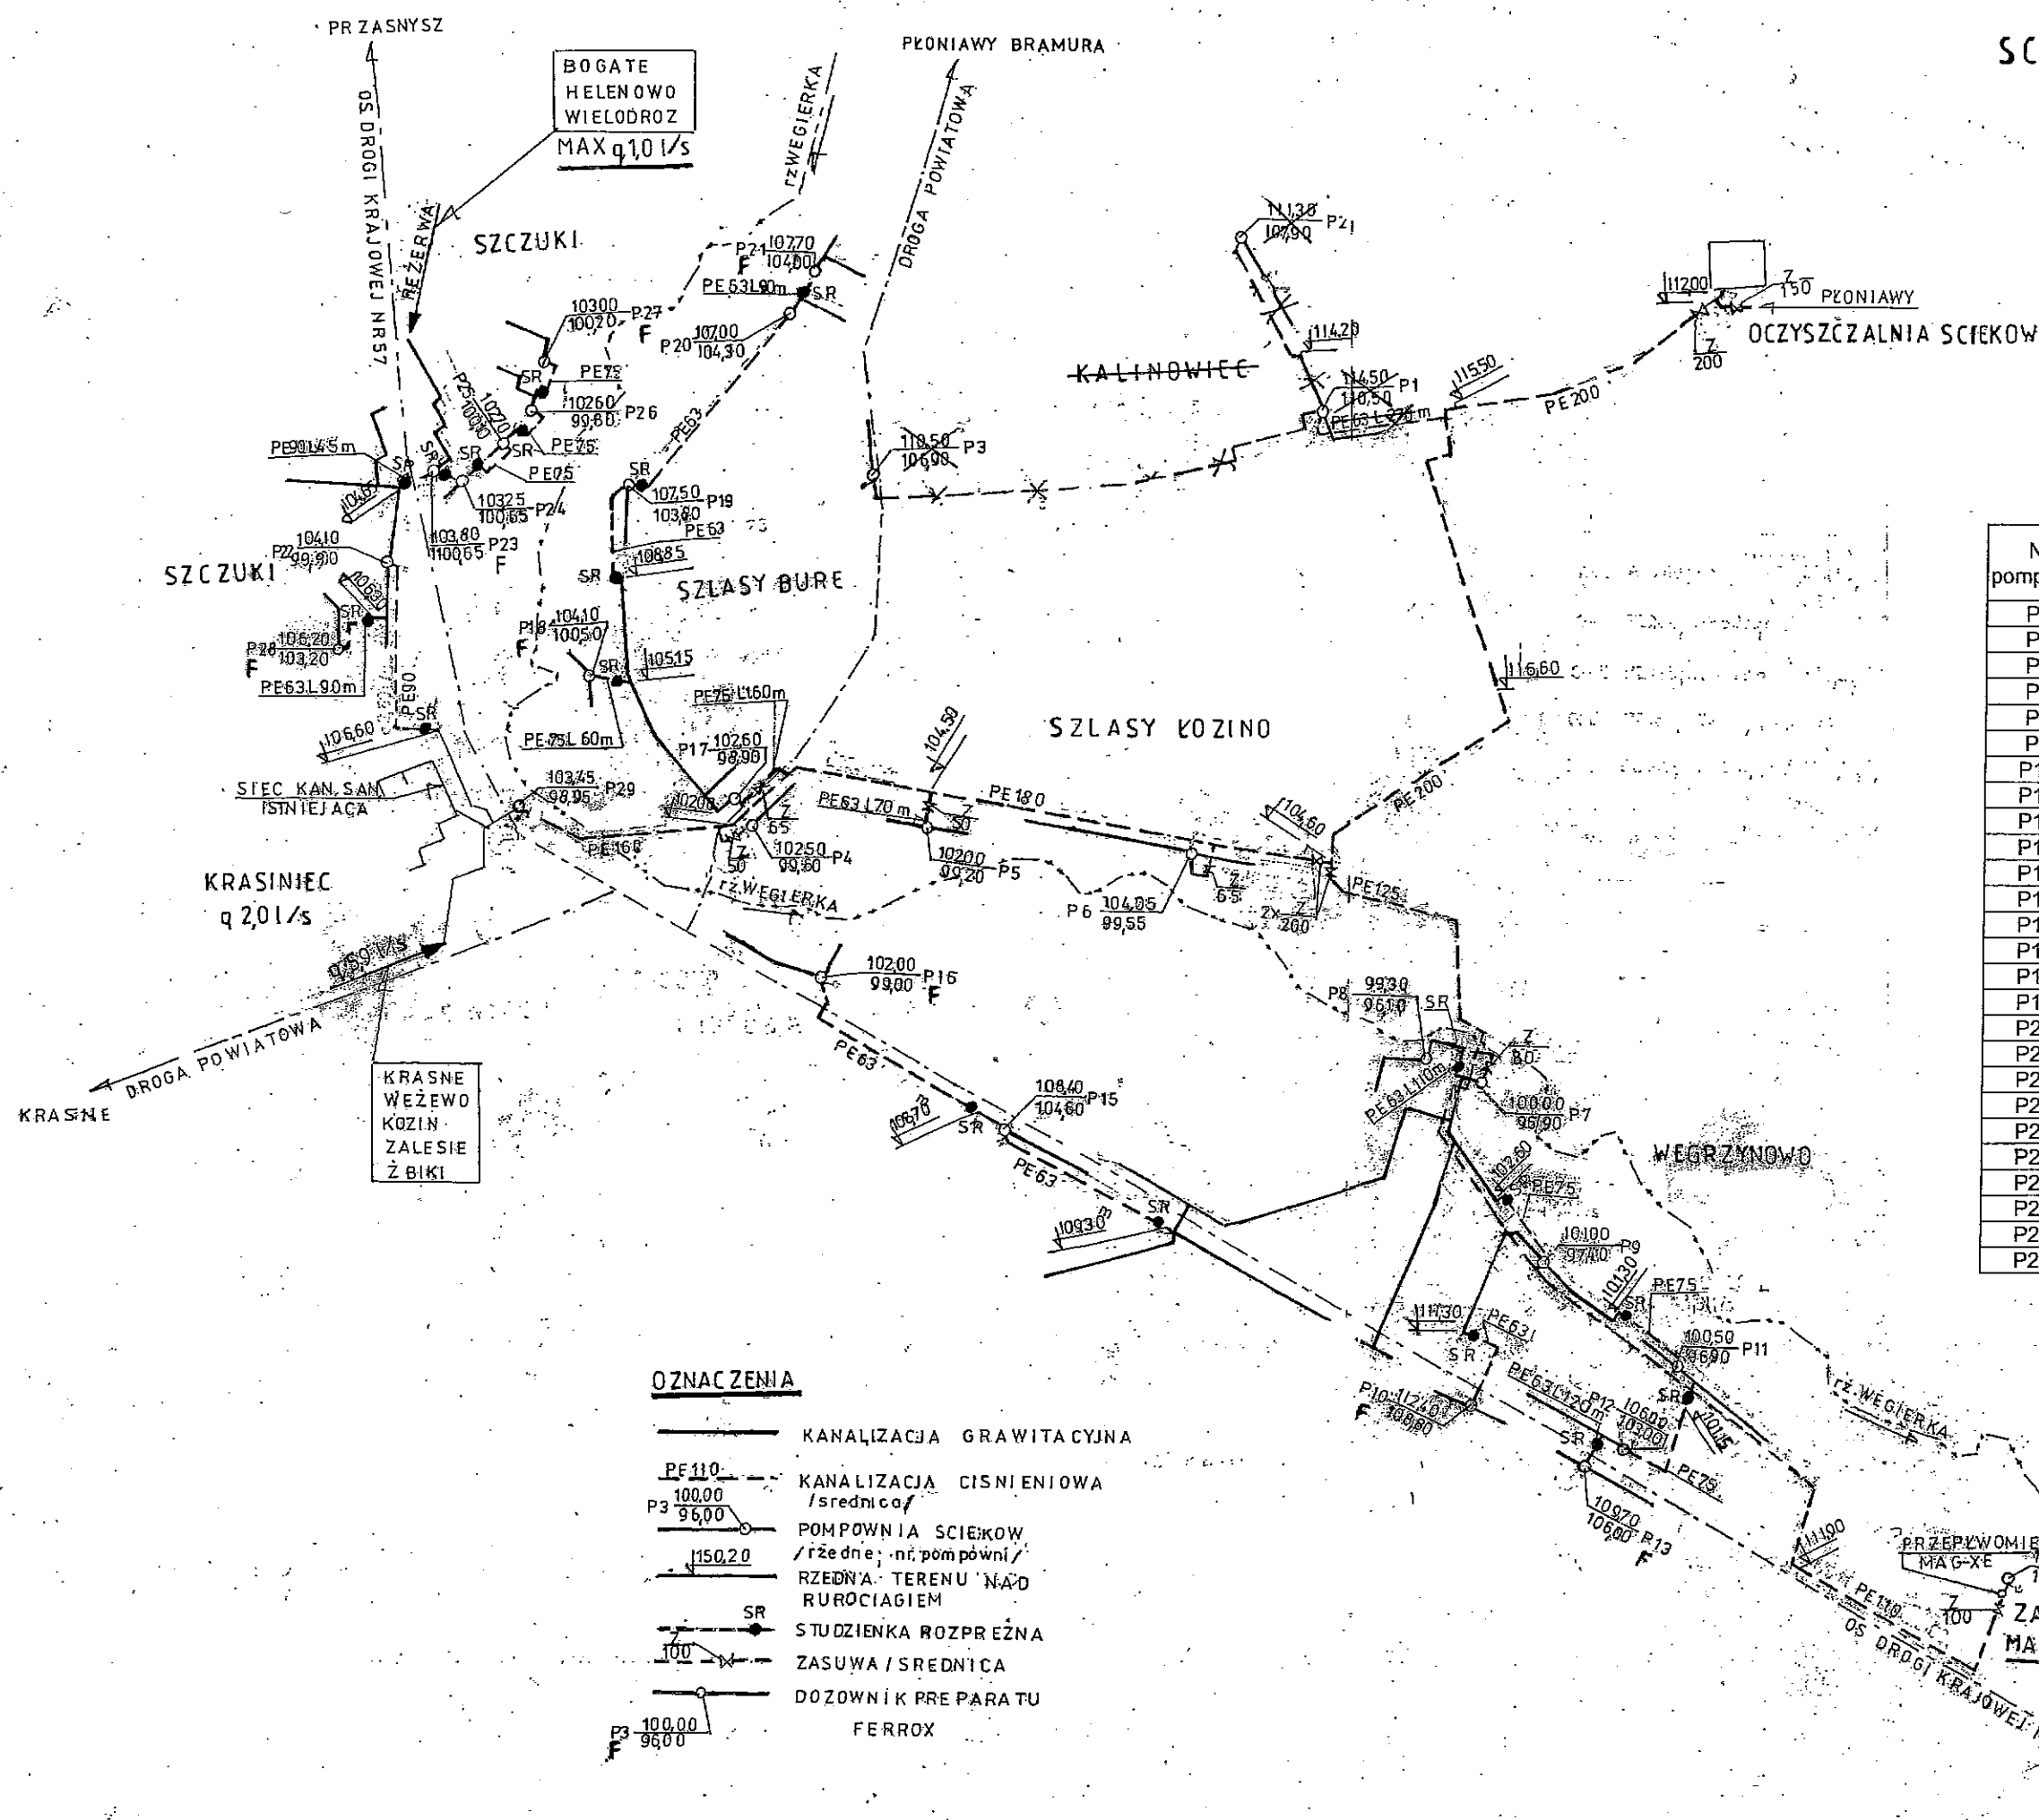

WYKAZ POMPOWNI SIECIOWYCH

Nr pompowni	Oznaczenie pompy wg producenta	Ilość pomp w pompowni [szt.]	Średnica obudowy [cm]	Uwagi
P4	MP3102.890.HT261	1	100	
P5	MP3102.890.HT261	1	100	
P6	DP.3080.590.ST.263	2	160	
P7	NP3153.091.SH274	2	160	
P8	MP.3068.890.HT.214	1	100	
P9	DP.3057.091.MT.232	2	120	
P10	MP.3068.890.HT.214	1	100	F
P11	DP.3057.091.MT.232	2	140	
P12	DP3068.090.HT220	2	120	
P13	MP.3068.890.HT.214	1	100	F
P14	MP.3127.890.HT.255	2	140	
P15	MP.3085.891.HT.259	2	120	
P16	MP.3085.891.HT.259	1	100	F
P17	DP.3080.590.ST.263	2	160	
P18	DP.3057.091.MT.232	1	100	F
P19	MP.3068.890.HT.214	2	120	
P20	MP.3068.890.HT.214	1	100	
P21	MP.3068.890.HT.218	1	100	F
P22	DP.3102.090.HT.276	2	160	
P23	DP.3057.091.MT.232	2	120	F
P24	DP.3057.091.MT.238	1	100	
P25	DP.3057.091.MT.238	1	100	
P26	DP.3057.091.MT.238	1	100	
P27	DP.3057.091.MT.238	1	100	F
P28	MP.3068.890.HT.218	1	100	F
P29	NP3153.091.SH272	2	160	

- WYRSZĄCZENIE OPCJONALNE POMPOWNI**
- ZAWORY PŁUCZĄCE
 - SONDY HYDROSTATYCZNE
 - KABLE SUBCAB
 - SYSTEM MONITOROWANIA PRACY POMPOWNI TYP "SPM-GPRS" Z KOMPUTEREM

- OZNACZENIA**
- KANALIZACJA GRAWITACYJNA
 - PE 110 — KANALIZACJA CIŚNIENIOWA /średnica/
 - P3 100,00 /ręcznie; nr pompowni/ 96,00
 - 150,20 — RZEDNA TERENU NAD RUROCIAGIEM
 - SR — STUDZIENKA ROZPREŻNA
 - 100 — ZASUWA /ŚREDNICA
 - 100,00 — DOZOWNIK PREPARATU 96,00 FERROX

Nazwa projektu: SCHEMAT SIECI KANALIZACJI SANITARNEJ		Nr. rys. 58	
Objekt: KANALIZACJA SANITARNIA	Data: 24.09.2009	Skala:	
Investor: GMINA PŁONIAWY BRAMURA	Projektant: mgr inż. E. BILSKI	Wzrost:	
Projektował:		Opracował:	