


1:50
1:100
skala
pp 100,00 mnpm

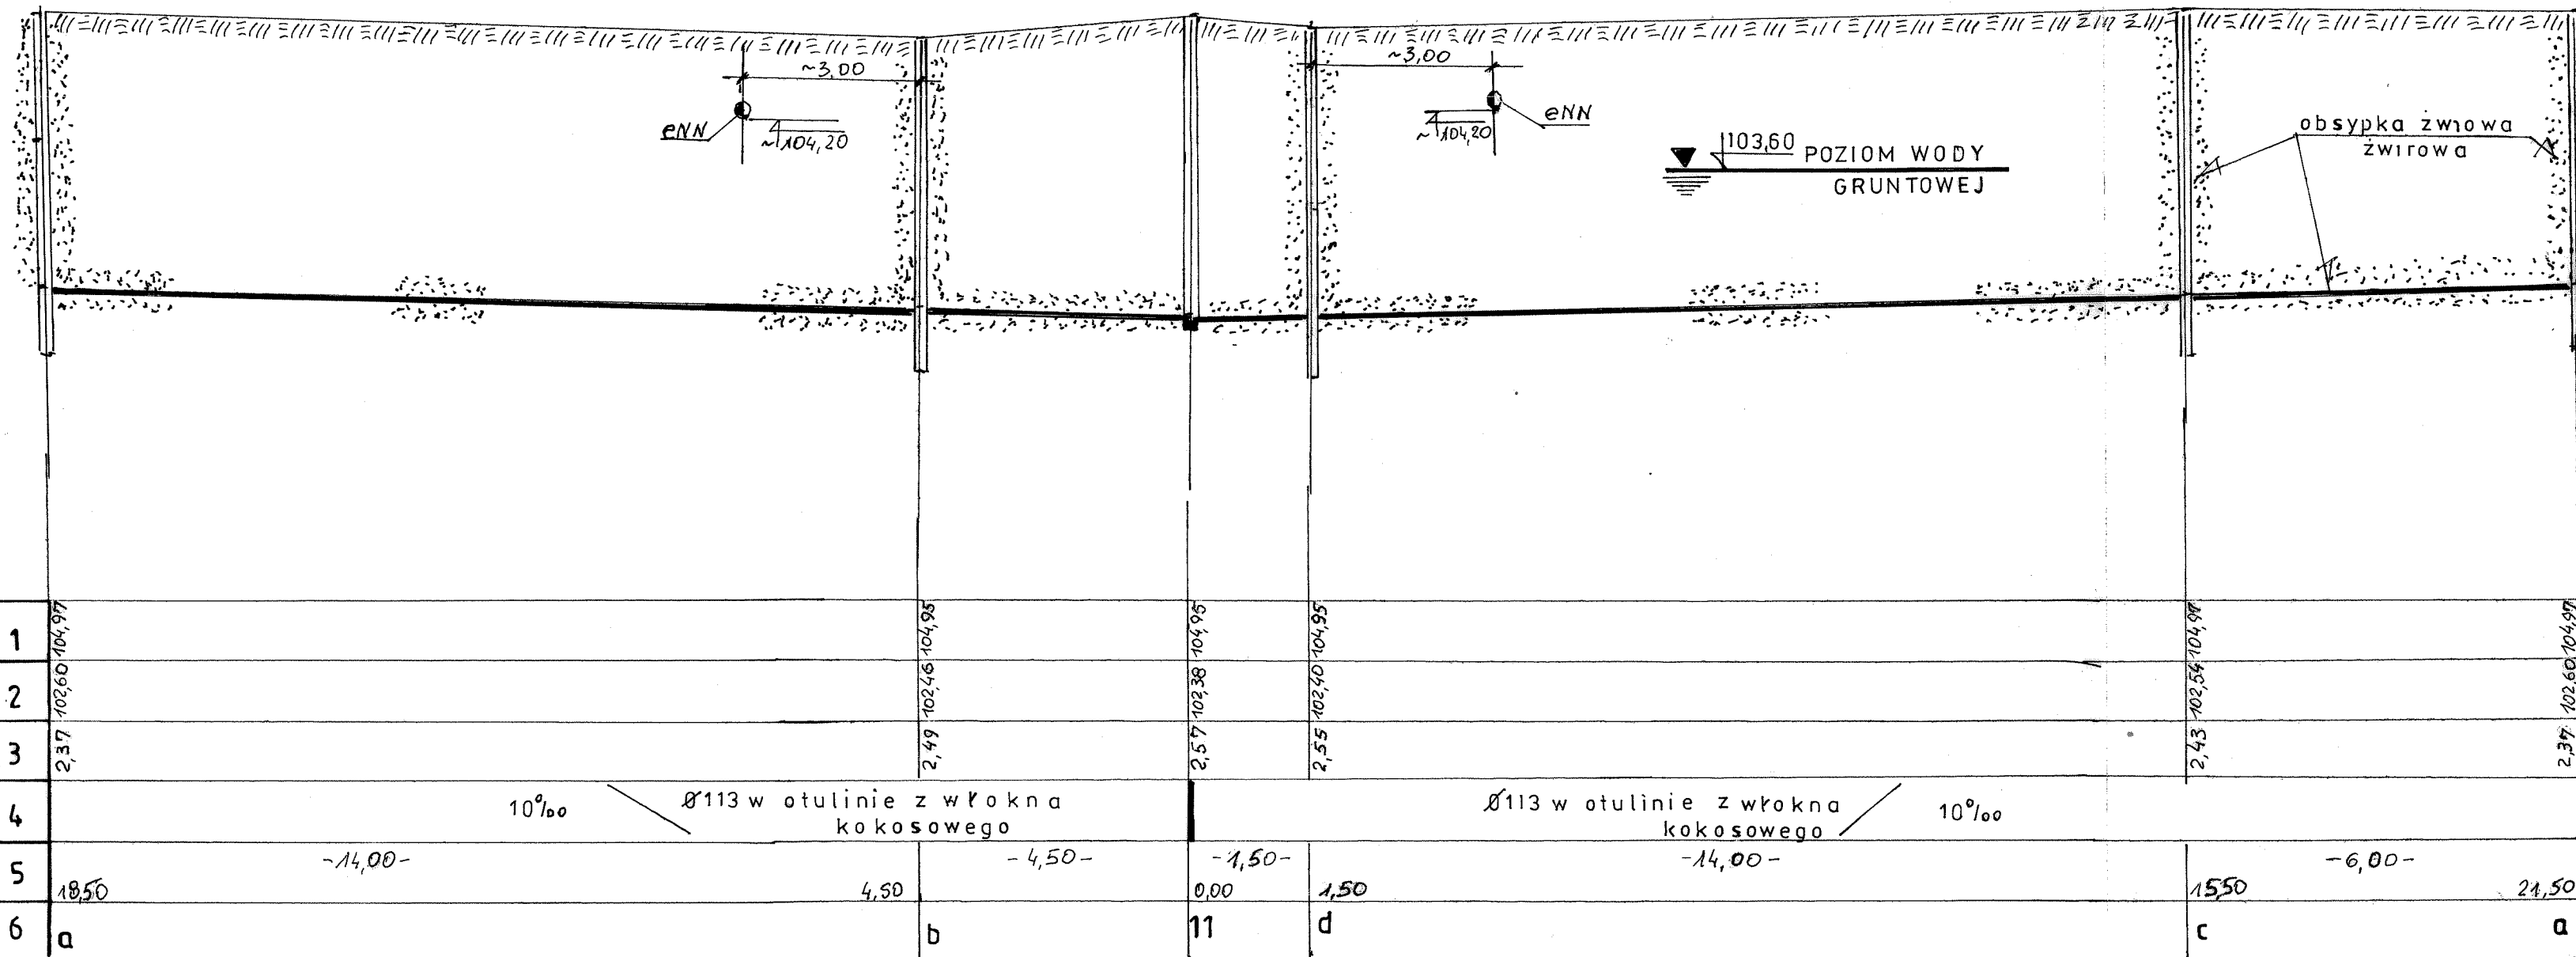

Nazwa Rysunku	PROFIL DRENARU	Nr Rys.	17
Obiekt	SUN SZLASTĘDZINO	Data	10.08.2009
Investor	GHINA PEONIAŃY BRANORA	Faza	PT
Projektował	mgi inż. E. BILSKI	branża	SANITARNA
Opracował			