

Wycinek mapy syt.-wys. nr 2156/024

SKALA 1:1000

(po inwentaryzacji powykonawczej budynku)

Obiekt: dz. 49

Obręb: CHODKOWO ZAŁOGI

Gmina: Płoniawy-Bramura


Powiat: makowski

Woj. mazowieckie

Johanna

GEODETA UPRAWNIONY
Świadectwo GGK Nr 17855
inż. Adam Bobiński

06-200 Maków Maz. ul. Leśna 5
tel. 020 71 72 314, 0 508 783 406

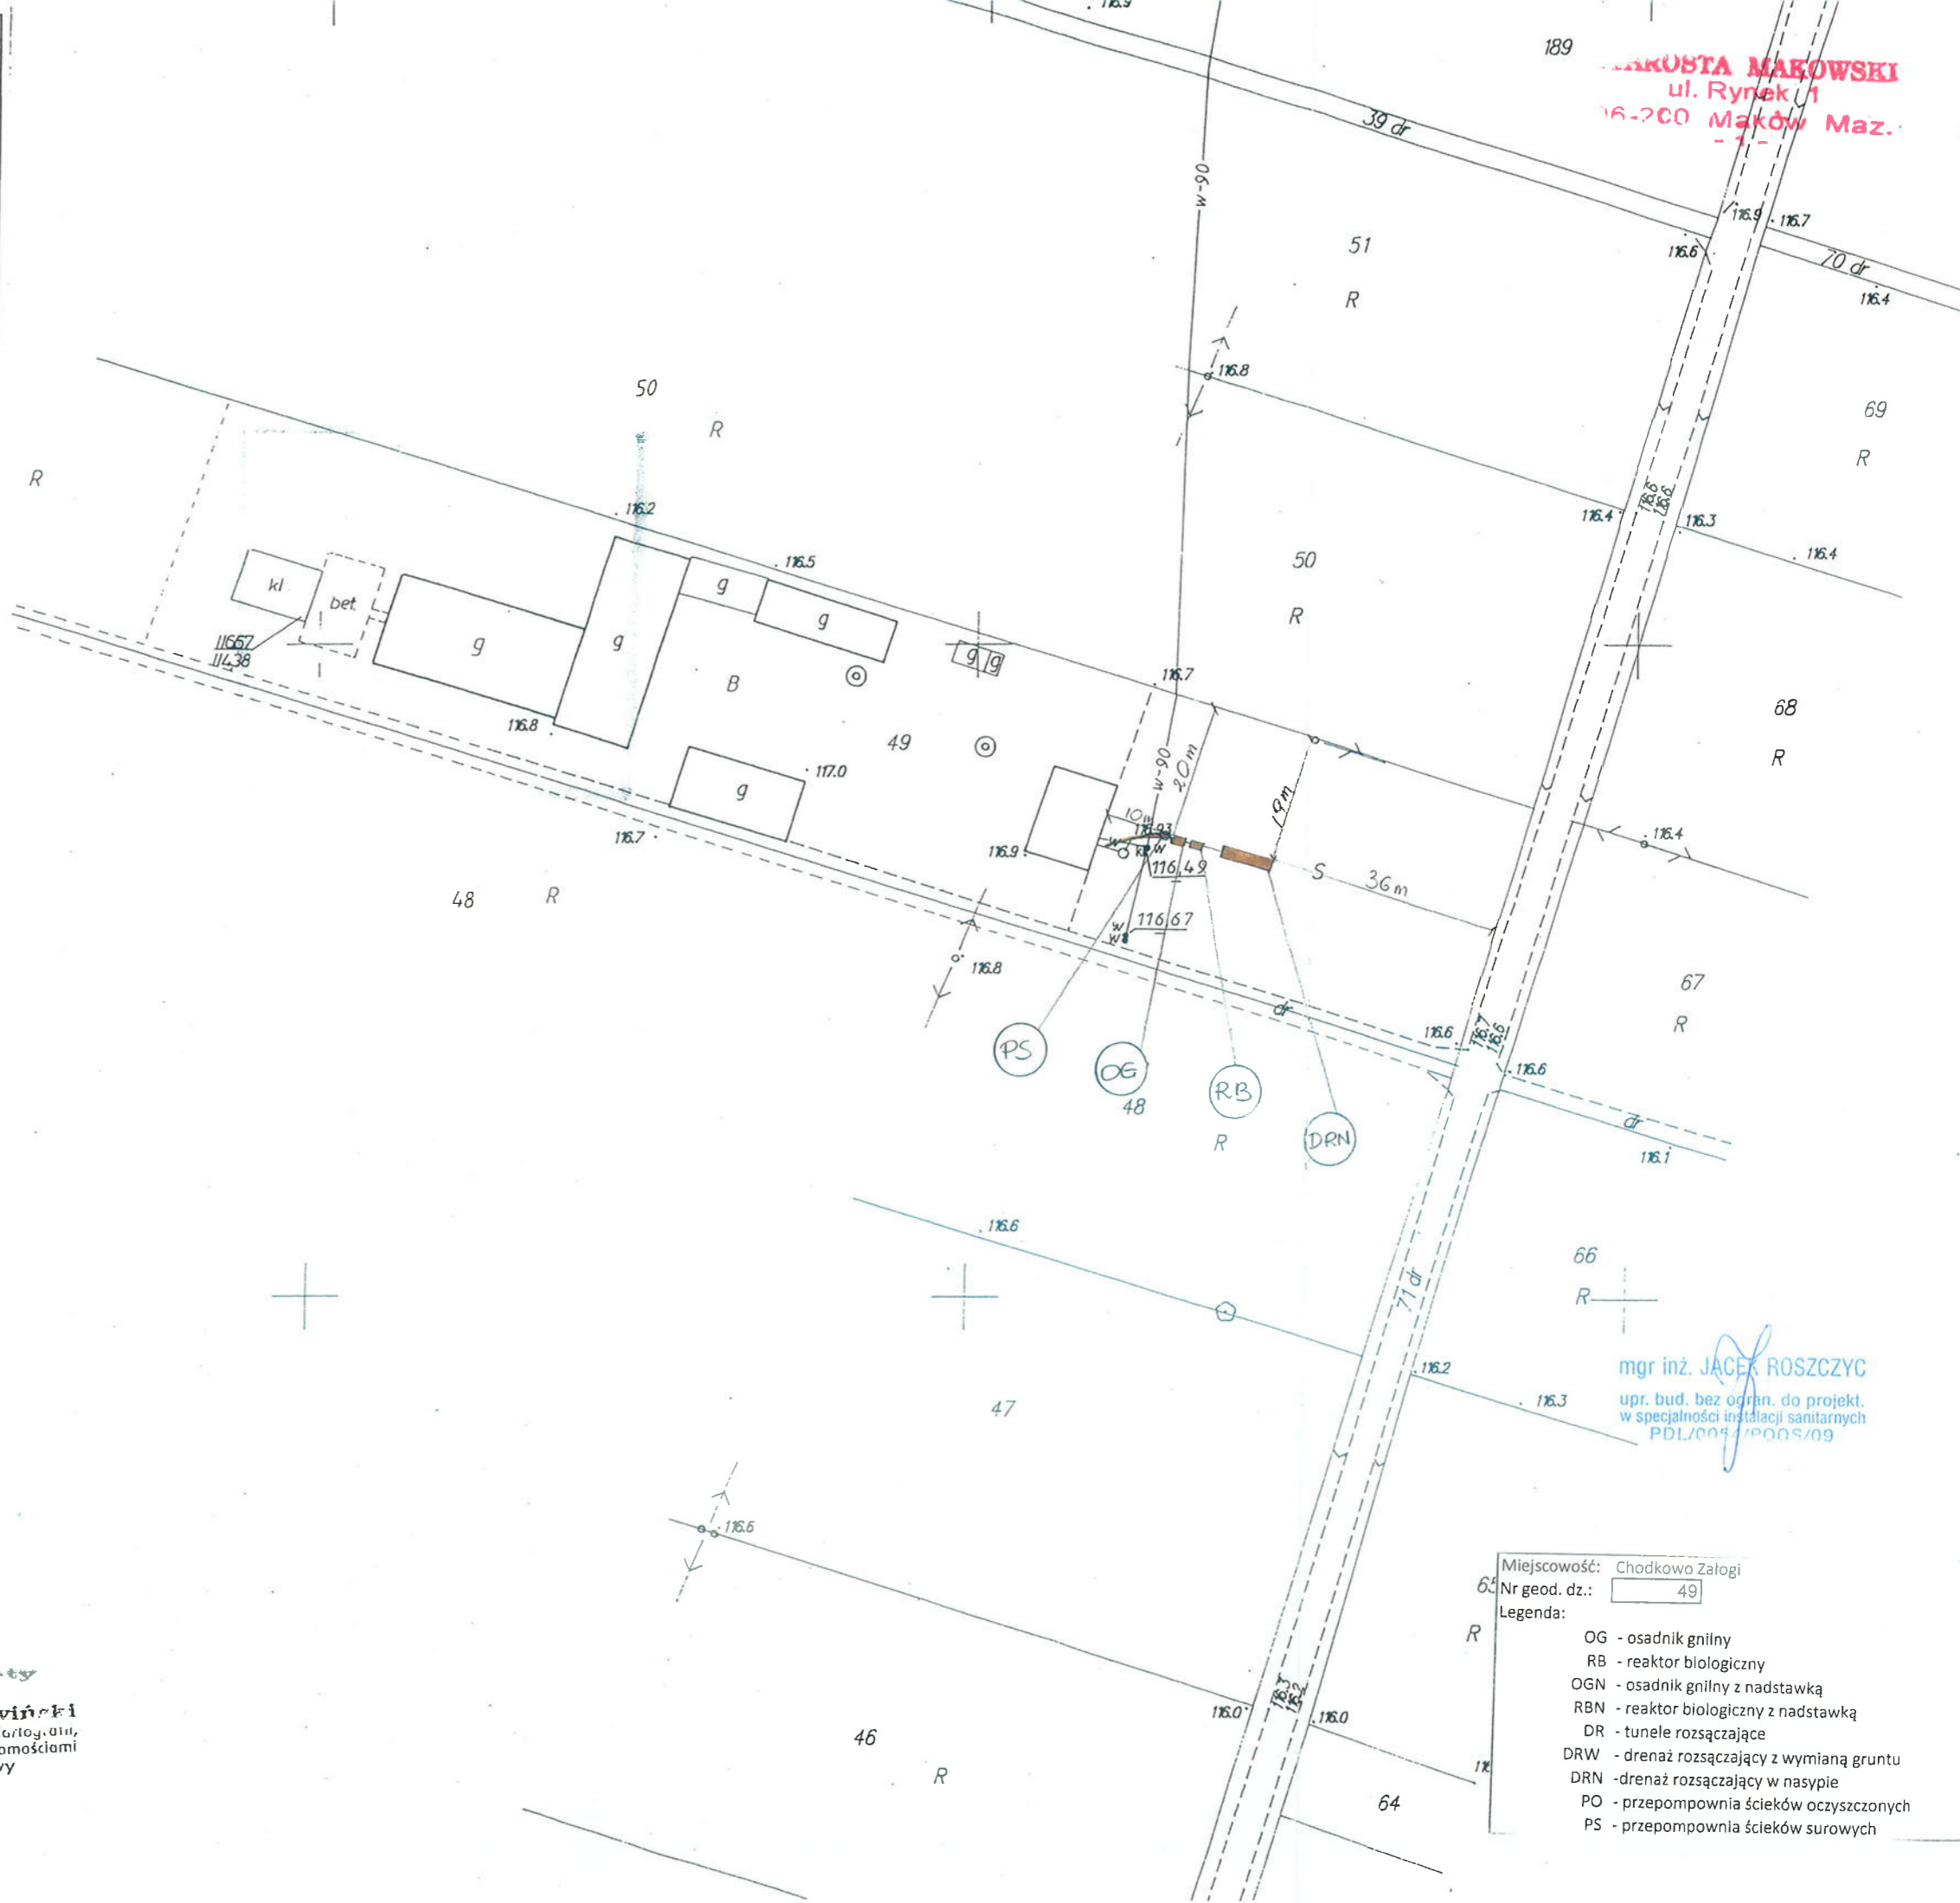

STAROSTA MAKOWSKI
ul. Rynek 1
06-200 Maków Maz.

STAROSTA MAKOWSKI
Wydział Geodezji, Kartografii, Katastru
i Gospodarki Nieruchomościami
Wyeksponowane na niniejszej mapie obiekty budowlane
zostały zinventaryzowane, a dokumenty powstałe
w wyniku inwentaryzacji przyjęto do państwowego
zasobu geodezyjnego i kartograficznego
w dniu 04 LIS. 2004 i zrehabilitowano
pod nr 2156-54/2004

Maków Maz. dnia 04 LIS. 2004
mgr inż. Józef Iwiński
Dyrektor Wydziału Geodezji, Kartografii,
Katastru i Gospodarki Nieruchomościami
Geodeta Powiatowy

mgr inż. JACEK ROSZCZYC
upr. bud. bez ogrn. do projekt.
w specjalności instalacji sanitarnych
PDL/0051/0005/09

- Miejscowość: Chodkowo Załogi
Nr geod. dz.: 49
- Legenda:
- OG - osadnik gnilny
 - RB - reaktor biologiczny
 - OGN - osadnik gnilny z nadstawką
 - RBN - reaktor biologiczny z nadstawką
 - DR - tunele rozszczapujące
 - DRW - drenaż rozszczapujący z wymianą gruntu
 - DRN - drenaż rozszczapujący w nasypie
 - PO - przepompownia ścieków oczyszczonych
 - PS - przepompownia ścieków surowych