


ZMIANA MIEJSCOWEGO PLANU ZAGOSPODAROWANIA PRZESTRZENNEGO  
 GMINY PŁONIAWY-BRAMURA SOŁECTWO KRZYŻEWO BOROWE

RYSUNEK PLANU – ZAŁĄCZNIK NR 1 DO UCHWAŁY RADY GMINY PŁONIAWY BRAMURA NR 118/XIX/2012 Z DNIA 16 MAJA 2012R.

RYSUNEK PLANU ARK. NR 9  
 SKALA 1:2000

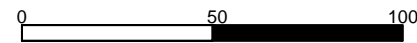

STAROSTA MAKOWSKI  
 Wydział Geodezji, Kartografii, Katastru  
 i Gospodarki Nieruchomościami  
 Poświadczam, że zgodność niniejszego z oryginałem  
 przyjętem do samowolnego zabudowy gospodarczej  
 i kartograficznego dnia 18-01-2010  
 i znowelizowanego dnia 2263.2  
 Niniejsza mapa nie służy do celów projektowych.  
**Z up. Starosty**  
 Maków Maz. dnia 18-01-2010  
 mgr inż. Józef Iwiński  
 Dyrektor Wydziału Geodezji, Kartografii,  
 Katastru i Gospodarki Nieruchomościami  
 Geodezja Powiatowy

STAROSTA MAKOWSKI  
 Wydział Geodezji, Kartografii, Katastru  
 i Gospodarki Nieruchomościami  
 Reprodukowanie, rozpowszechnianie  
 i rozprowadzanie niniejszego dokumentu  
 wyłącza odpowiedzialność w którymś z dni 17 maja 1989 r.  
 - Prawo autorskie i kartograficzne  
 (Dz. U. Nr 30 poz. 143 z późn. zm.)  
**Z up. Starosty**  
 Maków Maz. dnia 18-01-2010  
 mgr inż. Józef Iwiński  
 Dyrektor Wydziału Geodezji, Kartografii,  
 Katastru i Gospodarki Nieruchomościami  
 Geodezja Powiatowy

OZNACZENIA DO PLANU:

- GRANICA PLANU
- LINIE ROZGRANICZAJĄCE TERENY O RÓŻNYM SPOSOBIE ZAGOSPODAROWANIA
- NIEPRZEKRACZALNE LINIE ZABUDOWY

SYMBOLE PRZEZNACZENIA


- RM TERENY ZABUDOWY ZAGRODOWEJ W GOSPODARSTWACH ROLNYCH, HODOWLANYCH I OGRODNICZYCH
- KDW TERENY DRÓG WEWNĘTRZNYCH

OZNACZENIA GRAFICZNE INFORMUJĄCE LUB WSKAZUJĄCE  
 STAN PRAWNY WYNIKAJĄCY Z PRZEPISÓW ODREBNYCH

- 1:2 ... OZNACZENIE CYFROWE TERENU FUNKCJONALNEGO

zorzadził: K. Koczara dnia 2010.01.14.

Nazwa obiektu .....  
 Obręb Krzyżewo Borowe  
 Gmina PŁONIAWA-BRAMURA  
 Wał. mazowieckie 1:2000

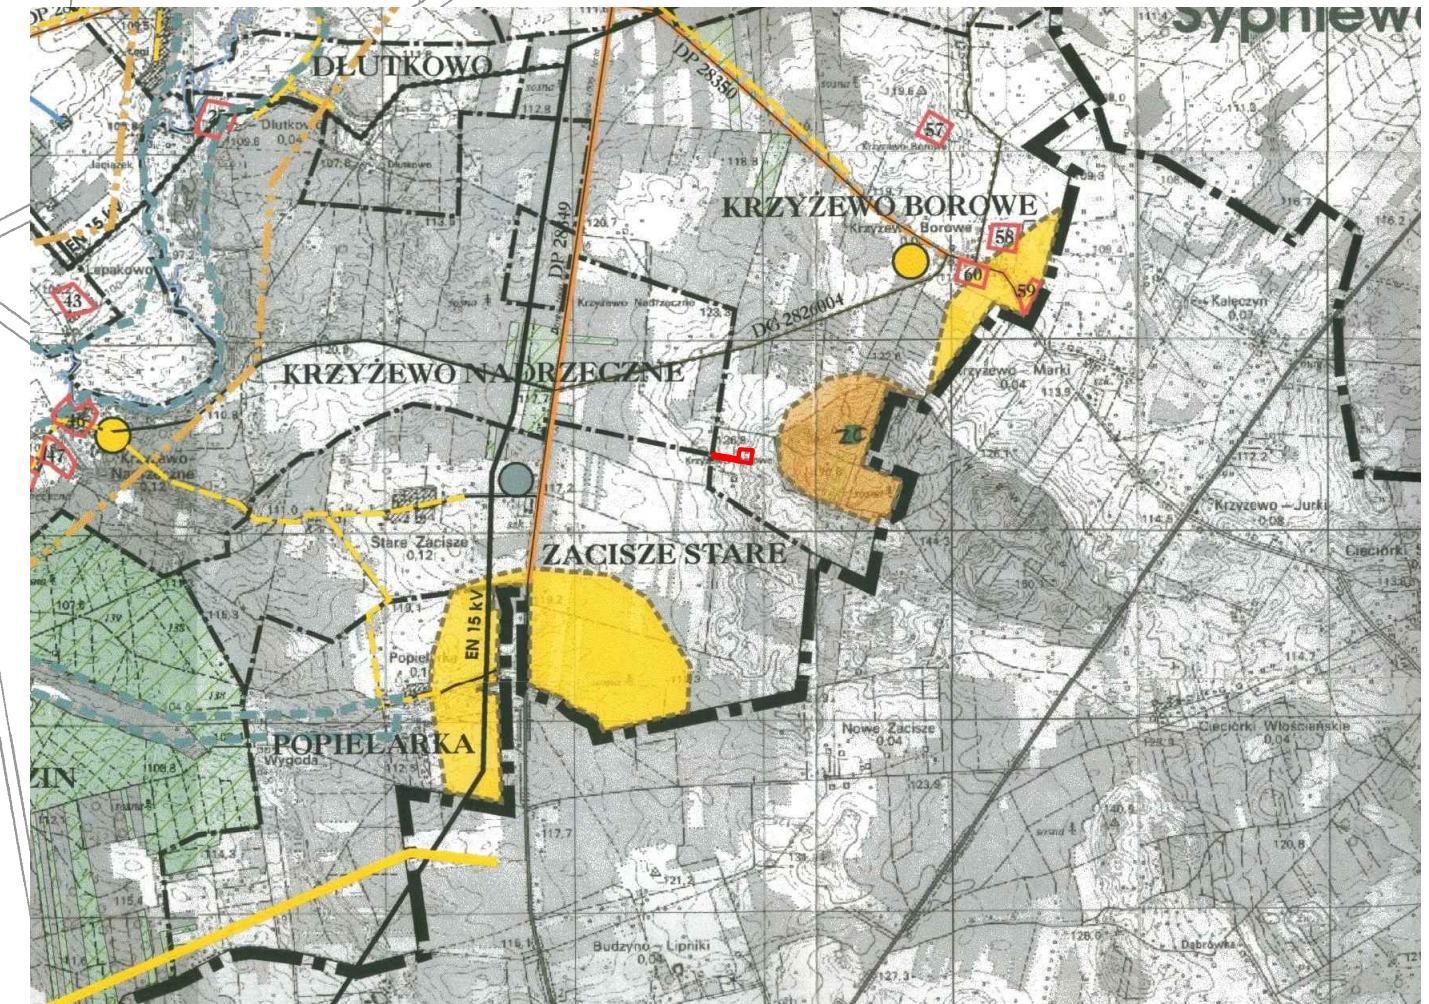

— granica planu zagospodarowania przestrzennego – sołectwo Krzyżewo Borowe

WYRYS ZE STUDIUM UWARUNKOWAŃ I KIERUNKÓW ZAGOSPODAROWANIA PRZESTRZENNEGO GMINY PŁONIAWY - BRAMURA  
 UCHWAŁONEGO UCHWAŁĄ NR 258/XLV/02 RADY GMINY PŁONIAWY - BRAMURA Z DNIA 02 PAŹDZIERNIKA 2002R.

ZMIANA MIEJSCOWEGO PLANU ZAGOSPODAROWANIA PRZESTRZENNEGO GMINY PŁONIAWY-BRAMURA SOŁECTWO KRZYŻEWO BOROWE		
RYSUNEK PLANU		
WÓJT GMINY PŁONIAWY-BRAMURA PŁONIAWY 83A 06-210 PŁONIAWY	"EKOART" UL. WĘPOLA 2 LOK.13 40-596 KATOWICE	PRACOWNIA: UL. KABACKI DUKI 7 LOK.6 02-798 WARSZAWA
ZAŁĄCZNIK NR 1 DO UCHWAŁY NR 118/XIX/2012 RADY GMINY PŁONIAWY-BRAMURA Z DNIA 16 MAJA 2012R. SKALA 1:2000		