


SKALA 1:1000  
*Inżynierstwo Nadrzeczne  
 Techniczny - Bramura*

# MIEJSCOWY PLAN ZAGOSPODAROWANIA PRZESTRZENNEGO GMINY PŁONIAWY-BRAMURA SOŁECTWO KRZYŻEWO NADRZECZNE

RYSUNEK PLANU – ZAŁĄCZNIK NR 1 DO UCHWAŁY RADY GMINY PŁONIAWY-BRAMURA NR 80/XV/08 Z DNIA 11 MARCA 2008r.

0 50 100

RYSUNEK PLANU ARK. NR 3  
 SKALA 1:1000

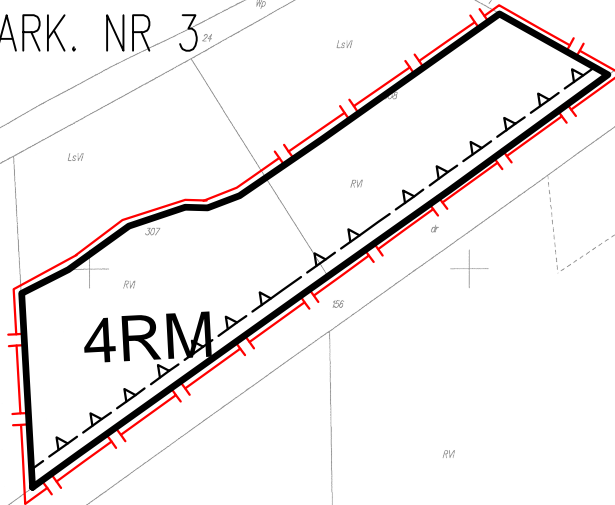

OZNACZENIA DO PLANU:

GRANICA PLANU

LINIE ROZGRANICZAJĄCE TERENY O RÓŻNYM SPOSOBIE ZAGOSPODAROWANIA


NIEPRZEKRACZALNE LINIE ZABUDOWY

SYMBOLY PRZEZNACZENIA 2.14.

**RM** TERENY ZABUDOWY ZAGRODOWEJ W GOSPODARSTWACH ROLNYCH, HODOWLANYCH I OGRODNICZYCH Z DOPUSZCZENIEM

STAROSTA MAKOWSKI  
 Wydział Geodezji, Kartografii, Katastru  
 i Gospodarki Terenami i Środowiskiem  
 Poświadczam, że powyższy plan jest zgodny z  
 14 LUT 2007  
 2269.1  
 14 LUT 2007

STAROSTA MAKOWSKI  
 Wydział Geodezji, Kartografii, Katastru  
 i Gospodarki Terenami i Środowiskiem  
 Reprodukuję niniejszym dokumentem  
 i rozpraszam w nim dokumenty  
 wymagalne z dnia 14 lutego 2007 r.  
 - Plan miejscowego planu zagospodarowania  
 (Dz. U. Nr 30 poz. 102 z późn. zmianami)  
 Maków Maz. dnia 14. LUT. 2007

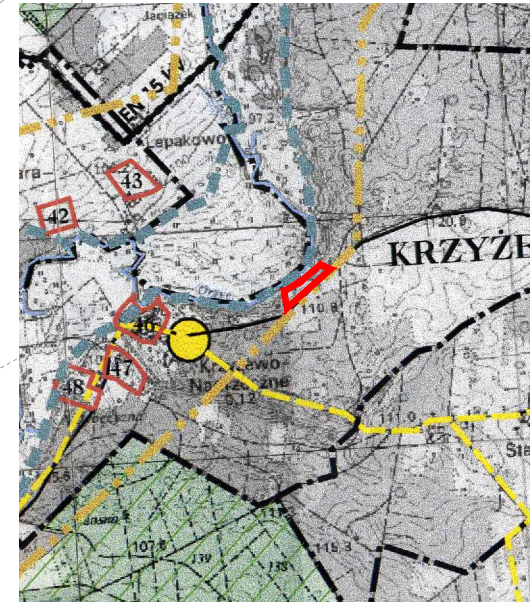

granica planu zagospodarowania przestrzennego sołectwo Krzyżewo Nadrzeczne

WYRYS ZE STUDIUM UWARUNKOWAŃ I KIERUNKÓW  
 ZAGOSPODAROWANIA PRZESTRZENNEGO GMINY PŁONIAWY - BRAMURA

MIEJSCOWY PLAN ZAGOSPODAROWANIA PRZESTRZENNEGO  
 GMINY PŁONIAWY-BRAMURA  
 SOŁECTWO KRZYŻEWO NADRZECZNE

RYSUNEK PLANU

BIURO GMINY PŁONIAWY-BRAMURA  
 PŁONIAWY 65A  
 06-210 PŁONIAWY

"EKOWIT"  
 UL. WĘPIEJA 2 LOK.13  
 40-506 KATOWICE

PRACOWNIA:  
 UL. KABACI DUKI 7 LOK.6  
 02-786 WARSZAWA