


MIEJSCOWY PLAN ZAGOSPODAROWANIA PRZESTRZENNEGO GMINY PŁONIAWY-BRAMURA SOŁECTWO ŁĘGI

RYSUNEK PLANU ARK. NR 2
SKALA 1:1000

0 50 100

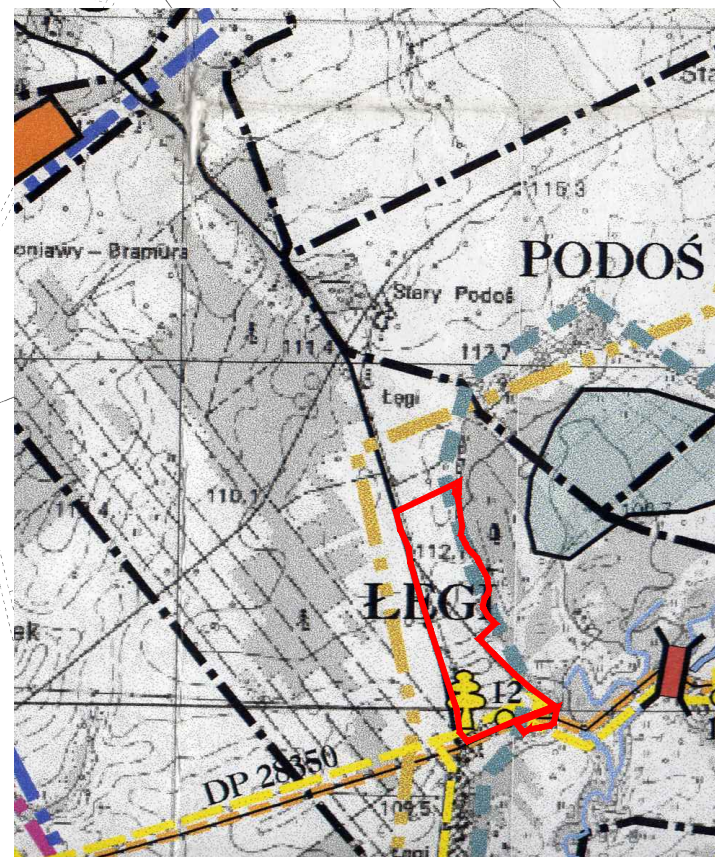

— granica planu zagospodarowania przestrzennego sołectwo Łęgi
WYRYS ZE STUDIUM UWARUNKOWAŃ I KIERUNKÓW
ZAGOSPODAROWANIA PRZESTRZENNEGO GMINY PŁONIAWY - BRAMURA

2MNU

1KDD

3MNU

OZNACZENIA DO PLANU:

GRANICA PLANU

LINIE ROZGRANICZAJĄCE TERENY O RÓŻNYM SPOSOBIE ZAGOSPODAROWANIA

NIEPRZEKRACZALNE LINIE ZABUDOWY

GRANICA STREFY ZAGROŻENIA POWODZIOWEGO

SYMBOLY PRZEZNACZENIA

MNU ZABUDOWY MIESZKANIOWEJ JEDNORODZINNEJ

RM TERENY ZABUDOWY ZAGRODOWEJ W GOSPODARSTWACH ROLNYCH, HODOWLANIACH I OGRODNICZYCH

KDZ TEREN DROGI PUBLICZNEJ KLASY DROGI ZBIORCZEJ

KDD TEREN DROGI PUBLICZNEJ KLASY DROGI DOJAZDOWEJ

MIEJSCOWY PLAN ZAGOSPODAROWANIA PRZESTRZENNEGO
GMINY PŁONIAWY-BRAMURA
SOŁECTWO ŁĘGI

RYSUNEK PLANU

WÓJ GMINY PŁONIAWY-BRAMURA
PRACOWNI 634
00-210 PŁONIAWY

"TERENY"
UL. WAPLA 2 LOKAL 3
00-206 KATOWICE

PRACOWNI:
UL. SIKORSKI 3 LOKAL 6
02-706 WARSZAWA

ZŁĄCZNIK NR 10 UCHWAŁY NR 16/2020/10 RADY GMINY PŁONIAWY-BRAMURA Z Dnia 22 Września 2020r.

SKALA 1:1000