


ZMIANA MIEJSCOWEGO PLANU ZAGOSPODAROWANIA PRZESTRZENNEGO
 GMINY PŁONIAWY-BRAMURA SOŁECTWO WĘGRZYNOWO

RYSunEK PLANU - ZAŁĄCZNIK NR 1 DO UCHWAŁY RADY GMINY PŁONIAWY-BRAMURA NR 118/XIX/2012 Z DNIA 16 MAJA 2012R.


RYSunEK PLANU ARK. NR 12
 SKALA 1:2000

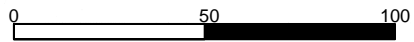

STAROSTA MAKOWSKI
 Wydział Geodezji, Kartografii, Katastru
 i Gospodarki Nieruchomościami
 Wprowadzenie, rozpowszechnienie
 i rozpraszanie niniejszego dokumentu
 wynika z art. 18 ustawy z dnia 17 maja 1989 r.
 - Prawo geodezyjne i kartograficzne
 (Dz. U. Nr 30 poz. 163 z późniejszymi zmianami)
 Maków Maz. dnia 18-01-2010. Starosta

STAROSTA MAKOWSKI
 Wydział Geodezji, Kartografii, Katastru
 i Gospodarki Nieruchomościami
 Poświadczam, że przedmiotowa mapa z oryginalnymi
 przeliczeniami do poszczególnych części geodezyjnych
 i kartograficznych z dnia 18-01-2010
 i z załącznikami nr 1-6
 nie może służyć do celów projektowych
 Starosta
 18-01-2010

Nazwa obiektu
 Obręb Węgrzynowo
 Gmina Płonawy-Bramura
 Powiat Makowski
 SKALA 1:2000

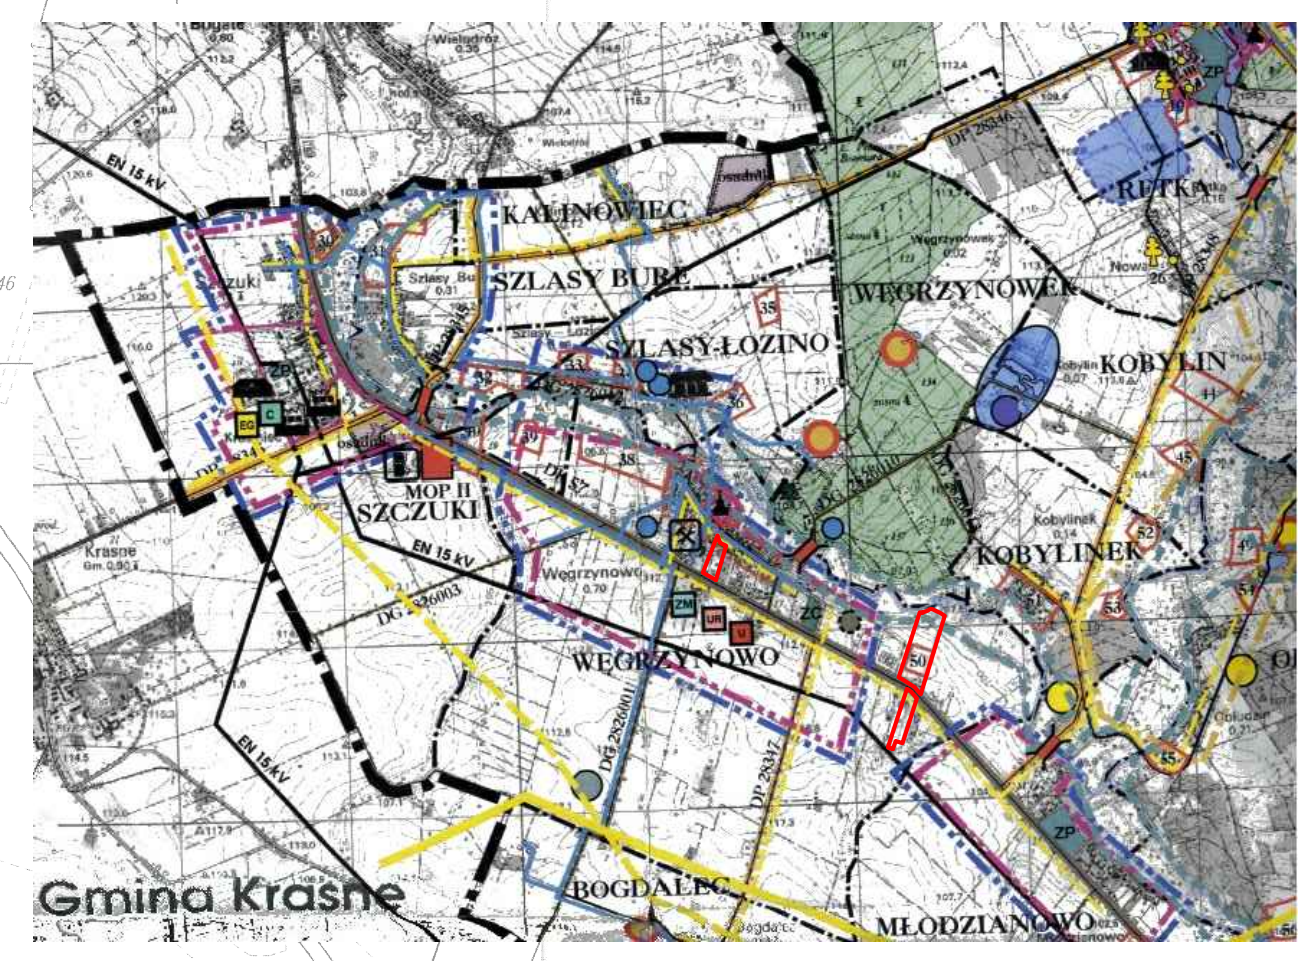

— granica planu zagospodarowania przestrzennego - sołectwo Węgrzynowo
 WYRSZ ZE STUDIUM UWARUNKOWAŃ I KIERUNKÓW ZAGOSPODAROWANIA PRZESTRZENNEGO GMINY PŁONIAWY - BRAMURA
 UCHWAŁONEGO UCHWAŁĄ NR 258/XLV/02 RADY GMINY PŁONIAWY - BRAMURA Z DNIA 02 PAŹDZIERNIKA 2002R.

- OZNACZENIA DO PLANU:
- GRANICA PLANU
 - LINIE ROZGRANICZAJĄCE TERENY O RÓŻNYM SPOSOBIE ZAGOSPODAROWANIA
 - NIEPRZEKACZALNE LINIE ZABUDOWY
- SYMBOLY PRZEZNACZENIA
- TERENY ZABUDOWY ZAGRODOWEJ W GOSPODARSTWACH ROLNYCH, HODOWLANYCH I OGRODNICZYCH
 - TERENY OBIEKTÓW PRODUKCYJNYCH, SKŁADÓW I MAGAZYNÓW
 - TERENY ROLNE
- OZNACZENIA GRAFICZNE INFORMUJĄCE LUB WSKAZUJĄCE
 STAN PRAWNY WYNIKAJĄCY Z PRZEPISÓW ODREBNYCH
- OZNACZENIE CYFROWE TERENU FUNKCJONALNEGO
 - GRANICA OBSZARÓW SZCZEGÓLNEGO ZAGROZENIA POWODZIĄ /ZASIĘG WIELKIEJ WODY O PRAWDOPODOBIENSTWIE 1%/
 - GRANICE ZASIĘGU URZĄDZEŃ MELIORACJI SZCZEGÓŁOWYCH

| | | |
|---|---|--|
|  ZMIANA MIEJSCOWEGO PLANU ZAGOSPODAROWANIA PRZESTRZENNEGO GMINY PŁONIAWY-BRAMURA SOŁECTWO WĘGRZYNOWO | | |
| RYSUNEK PLANU | | |
| WÓJT GMINY PŁONIAWY-BRAMURA PŁONAWY 63A 06-210 PŁONAWY | "EXORIT" UL. WĘPŁA 2 LOK.13 40-596 KATOWICE | PRACOWNIA UL. KABACKI DUKT 7 LOK.6 02-798 WARSZAWA |
| ZAŁĄCZNIK NR 1 DO UCHWAŁY NR 118/XIX/2012 RADY GMINY PŁONIAWY-BRAMURA Z DNIA 16 MAJA 2012R. SKALA 1:2000 | | |