



| MAPA DO CEŁÓW PROJEKTOWYCH   |   |
|--|---|
| Oznaczenie kancelaryjne zgłoszenia pracy geodezyjnej   | GKN.6642.215.2018   |
| Miejscowość  | PLONIAWY-KOLONIA  |
| Jednostka ewidencyjna  | identyfikator 141106 2<br>Nazwa Płoniawy-Bramura  |
| Obręb ewidencyjny  | identyfikator 141106 2.0024<br>Nazwa PŁONIAWY-KOLONIA   |
| Skala mapy   | 1:500   |
| Nazwa układu współrzędnych   | prostokątnych płaskich 2000<br>Wysokości Kronsztad  |
| Oznaczenie granic obszaru, który był przedmiotem aktualizacji  |   |
| Oznaczenie i informacje o służebnościach gruntowych mających wpływ na zagospodarowanie gruntów, zlokalizowanych w granicach projektowanej inwestycji | Mapa wykonana bez ustalania obciążeń służebnościami gruntowymi ujawnionymi w księgach wieczystych |
| Data opracowania mapy  | 15.03.2018r.  |
|  |   |
| <p>linię i nazwisko, nr uprawnień oraz podpis geodety uprawnionego który opracował mapę</p>  |   |

# Zagospodarowanie terenu - skala 1: 500

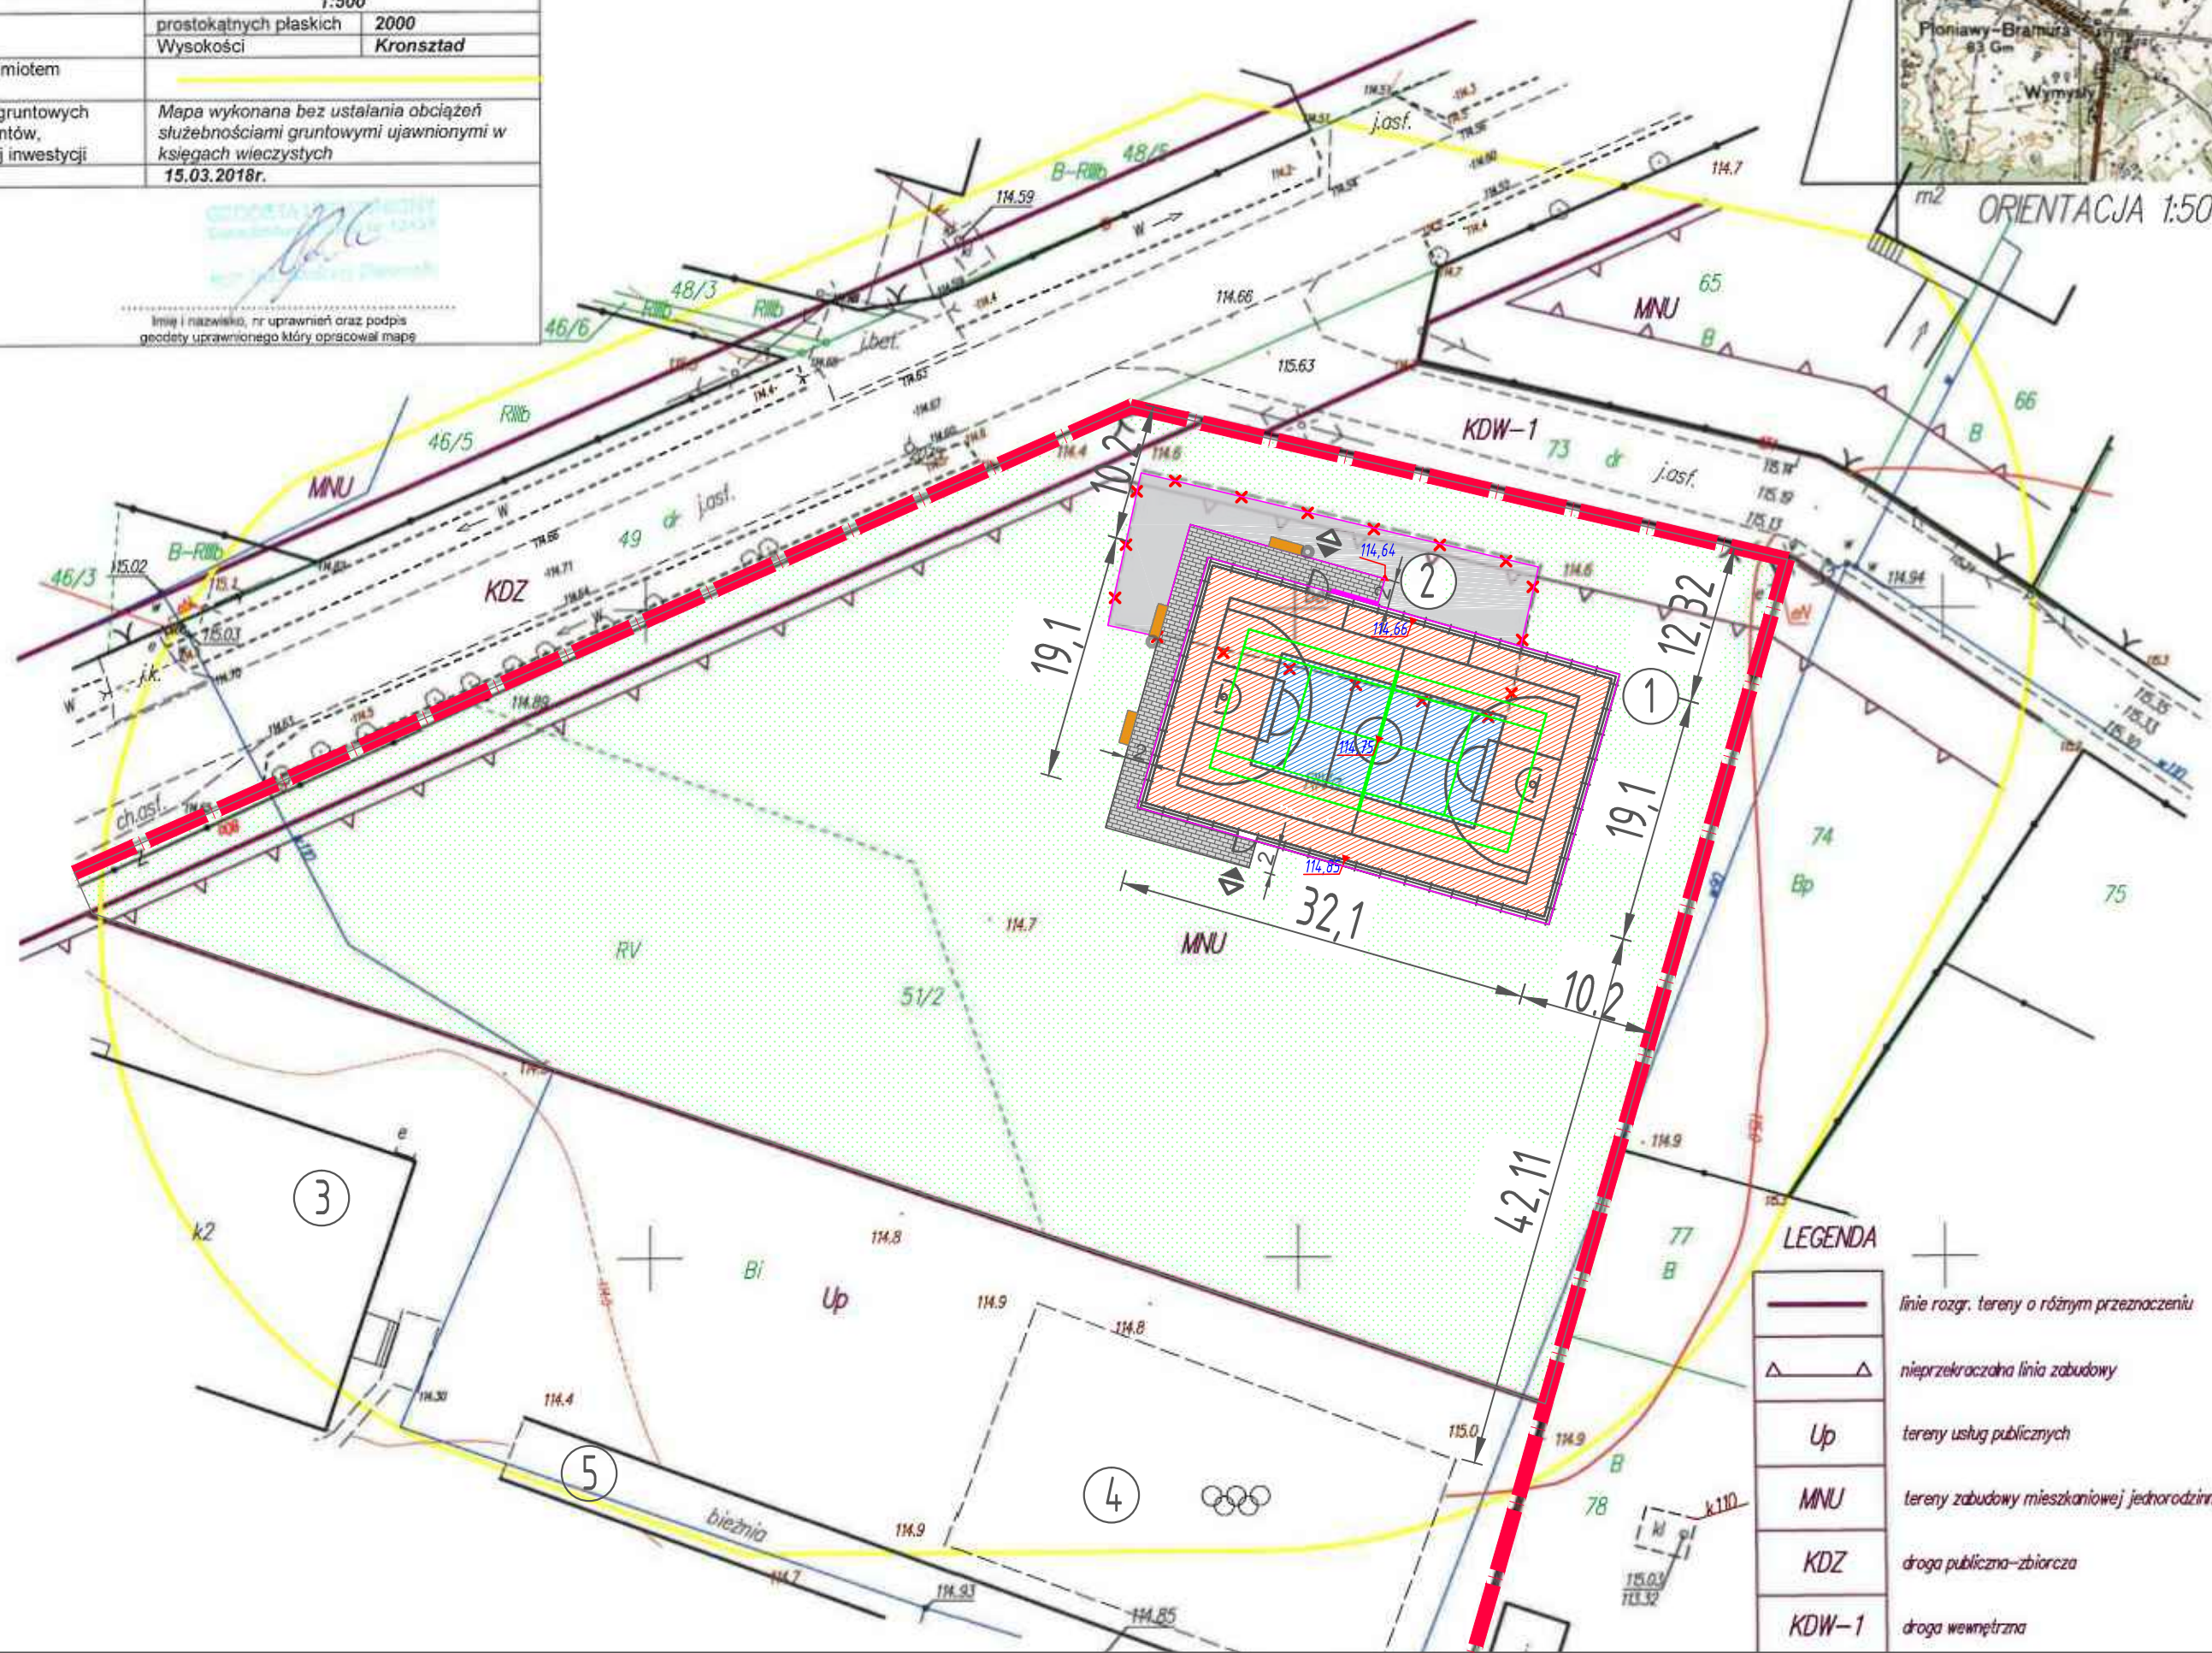

| BILANS TERENU:                     |                   | Rodzaj użytków:       |  |
|------------------------------------|-------------------|-----------------------|--|
| rodzaj powierzchni                 | [m <sup>2</sup> ] | udział procentowy [%] |  |
| pow. zabudowana                    | 2578,00           | 17,60                 | teren wyłączony z produkcji biologicznej |
| w tym: istniejące budynki szkoły   | 1524,00           |                       |  |
| w tym: istniejące boisko i bieżnia | 1054,00           |                       |  |
| projektowana naw. boiska           | 613,11            | 4,18                  | 22,41                                    |
| projektowana pow.utwardzona        | 92,00             | 0,63                  |  |
| obszar biologicznie czynny         | 11356,89          |                       | 77,59                                    |
| pow.obszaru opracowania            | 14640,00          |                       | 100                                      |

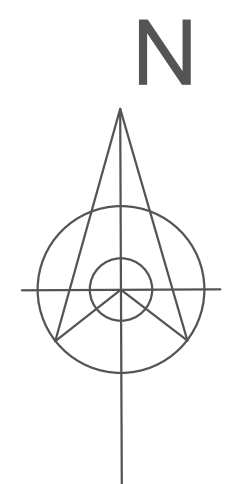

- LEGENDA:**
- ① projektowane boisko wielofunkcyjne ( płyta boiska 19,1x32,1m)
  - ② projektowany stojak na rowery
  - ③ istniejący budynek Publicznej Szkoły Podstawowej
  - ④ istniejące boisko
  - ⑤ istenijąca bieżnia
  - ▲ wejście/wyjście na boisko
  - teren opracowania
  - istniejąca nawierzchnia utwardzona
  - projektowana nawierzchnia piesza z kostki -97,5m<sup>2</sup>
  - zielen
  - projektowany piłkochwyt o wys. 6m
  - × × × nawierzchnia z kostki betonowej przeznaczona do rozbiórki - 380m<sup>2</sup>
  - projektowana ławka - 3szt.
  - projektowany kosz na śmieci 2szt.

**LEGENDA**

|       |  |
|-------|--|
| —     | linie rozgr. tereny o różnym przeznaczeniu   |
| ▲     | nieprzekraczalna linia zabudowy              |
| Up    | tereny usług publicznych                     |
| MNU   | tereny zabudowy mieszkaniowej jednorodzinnej |
| KDZ   | droga publiczna-zbiorcza                     |
| KDW-1 | droga wewnętrzna                             |

|   |   |                        |
|---|---|------------------------|
| Temat opracowania: BUDOWA BOISKA WIELOFUNKCYJNEGO PRZY PUBLICZNEJ SZKOLE PODSTAWOWEJ IM.A.GOŁASIA W PŁONIAWACH-BRAMURZE                         |   |                        |
| <b>KONBUD</b> s.c.<br>Usługi projektowo - Inwestycyjno-Budowlane<br>H.T.Konarzewska i G.Konarzewski<br>07-415 Olszewo Borki<br>ul. Dojazdowa 18 | Nazwa rysunku:<br>Zagospodarowanie terenu | Nr.rys.<br>A-PB-1      |
|   | Objekt:<br>Publiczna Szkoła Podstawowa    | Skala:<br>1:500        |
| Adres: Publiczna Szkoła Podstawowa Płoniawy-Bramura 80A Dz. nr 51/2 , Obręb 0024 Płoniawy Kolonia   |   |                        |
| Inwestor: Gmina Płoniawy Bramura z siedzibą przy Płoniawy-Bramura 83A, 06-210 Płoniawy-Bramura  |   |                        |
| Zespół projektowy:  | Numer uprawnień:                          | Podpis                 |
| Branża architektoniczna projektant:<br>inż. Grzegorz Konarzewski  | 736/88/Os                                 | <b>P.B.</b>            |
| Branża architektoniczna sprawdzający:<br>mgr arch. inż. Dominika Anna Konarzewska MA/015/16   |   | Data:<br>marzec 2018r. |