


Kolorystyka boiska - skala 1:100

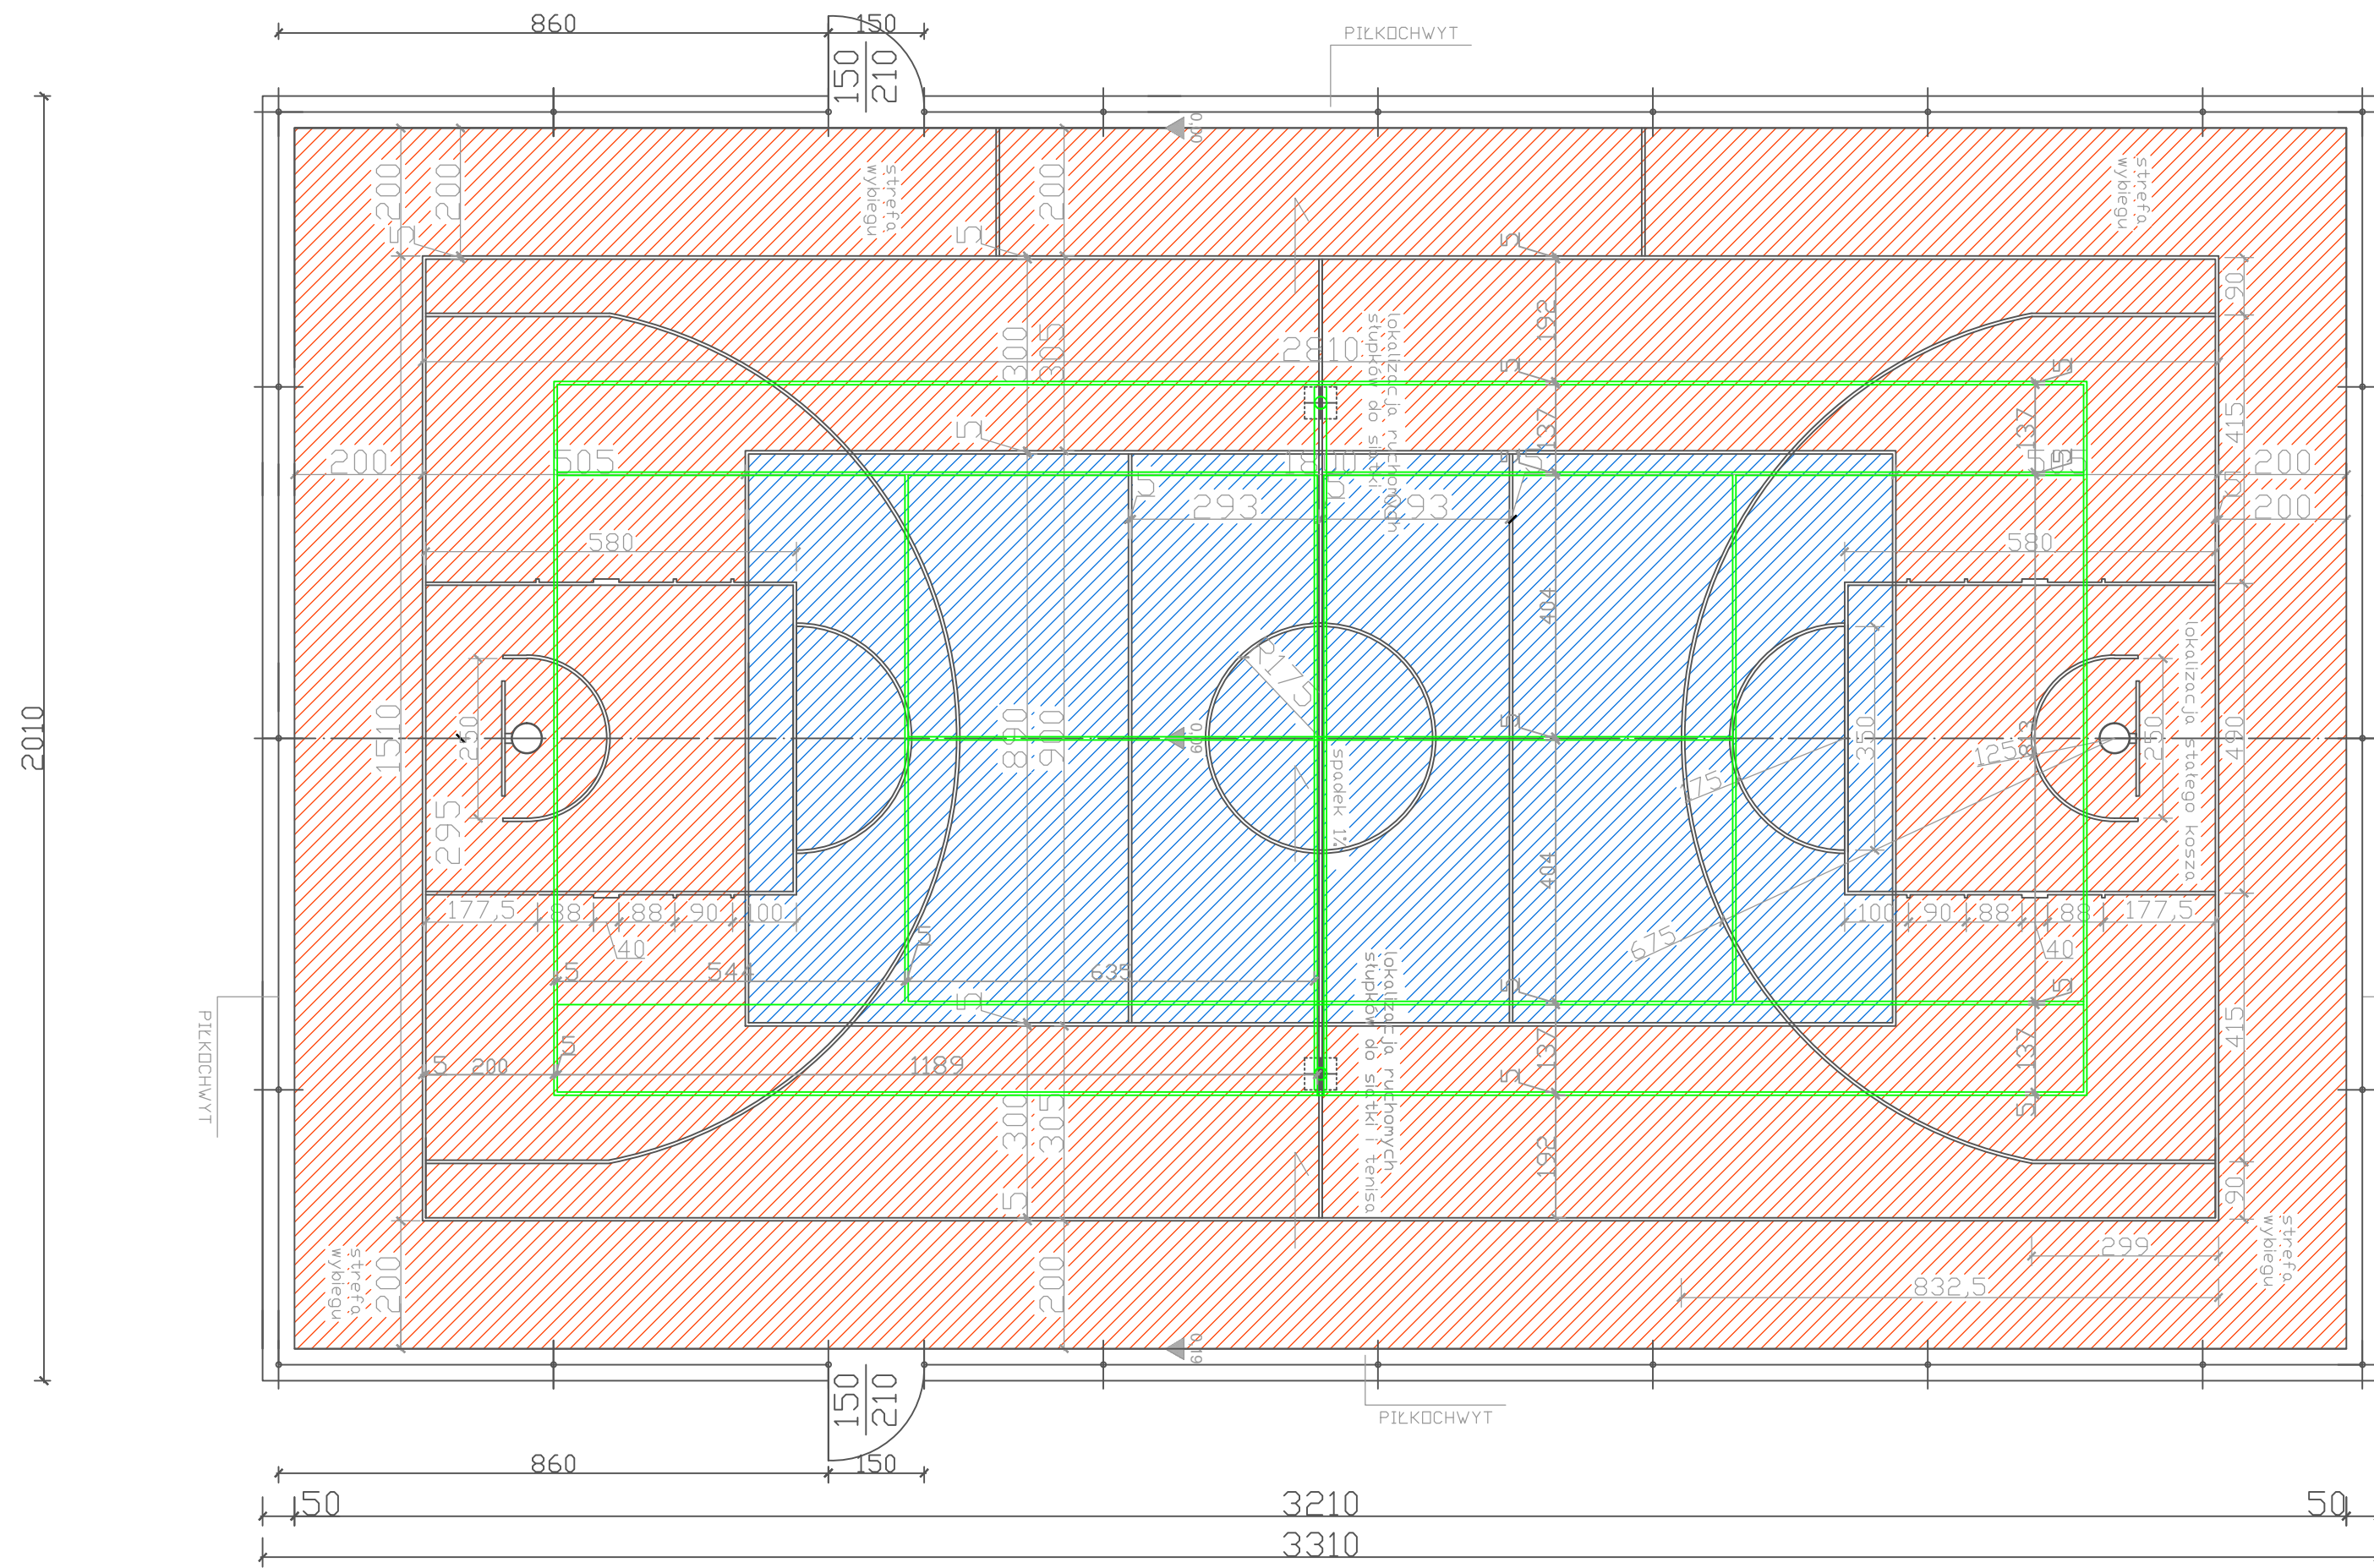

KOLORYSTYKA BOISKA:

- Boisko w kolorze ceglanym
- Boisko do siatkówki (niebieski)

KOLORYSTYKA LINII:

- Boisko wielofunkcyjne (biały)
- Boisko do siatkówki (biały)
- Boisko do tenisa (zielony)

Temat opracowania: BUDOWA BOISKA WIELOFUNKCYJNEGO PRZY PUBLICZNEJ SZKOLE PODSTAWOWEJ IM.A.GOŁASIA W PŁONIAWACH-BRAMURZE		
KONBUD s.c. Usługi projektowo - Inwestycyjno-Budowlane H.T.Konarzewska i G.Konarzewski 07-415 Olszewo Borki ul. Dojazdowa 18	Nazwa rysunku: Zagospodarowanie terenu	Nr.rys. A-PB-2
Objekt: Publiczna Szkoła Podstawowa	Adres: Publiczna Szkoła Podstawowa Płoniawy-Bramura 80A Dz. nr 51/2 , Obręb 0024 Płoniawy Kolonia	Skala: 1:100
Inwestor: Gmina Płoniawy Bramura z siedzibą przy Płoniawy-Bramura 83A, 06-210 Płoniawy-Bramura		
Zespół projektowy: Branża architektoniczna projektant: inż. Grzegorz Konarzewski Branża architektoniczna sprawdzający: mgr arch. inż. Dominika Anna Konarzewska MA/015/16	Numer uprawnień: 736/88/Os	Podpis P.B. Data: marzec 2018r.