


# Schemat montażu kosza - skala 1:25

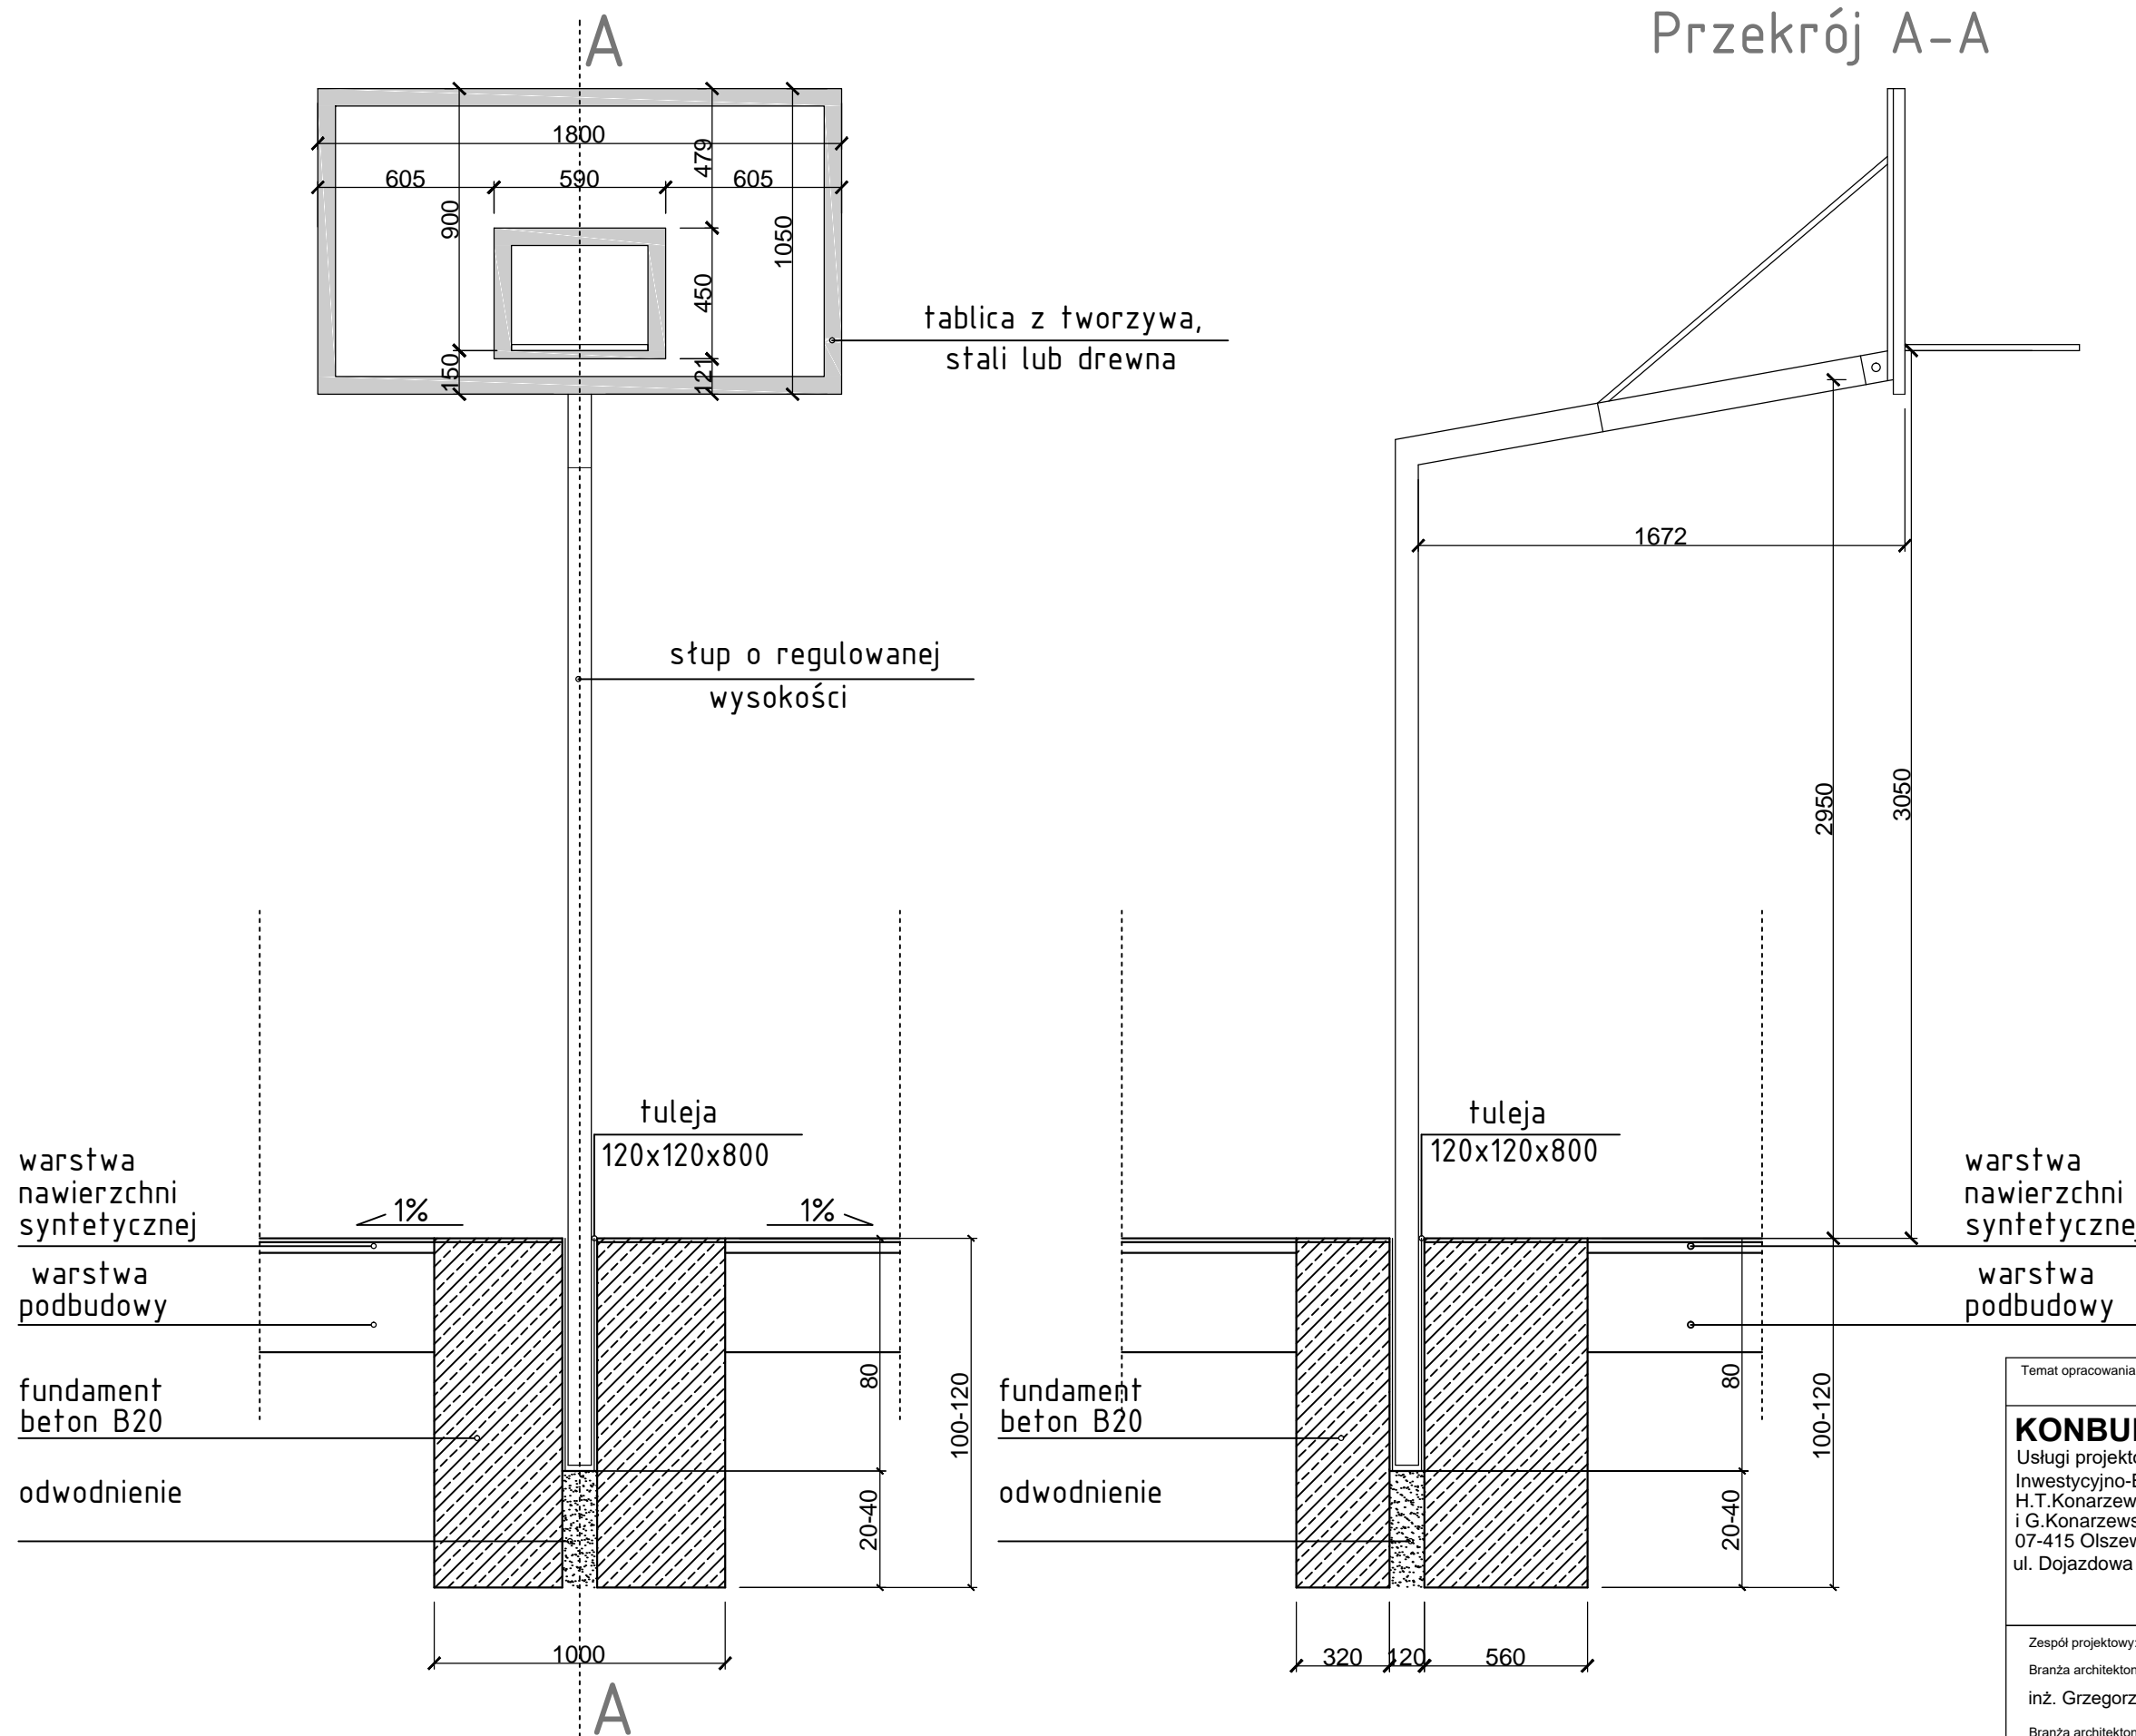

Temat opracowania: BUDOWA BOISKA WIELOFUNKCYJNEGO PRZY PUBLICZNEJ SZKOLE PODSTAWOWEJ IM.A.GOLASIA W PŁONIAWACH-BRAMURZE		
<b>KONBUD</b> s.c. Usługi projektowo - Inwestycyjno-Budowlane H.T.Konarzewska i G.Konarzewski 07-415 Olszewo Borki ul. Dojazdowa 18	Nazwa rysunku:	Nr.rys.
	Schemat montażu kosza	A-PB-4
	Obiekt:	Skala:
	Publiczna Szkoła Podstawowa	1:25
Adres: Publiczna Szkoła Podstawowa Płoniawy-Bramura 80A Dz. nr 51/2 , Obręb 0024 Płoniawy Kolonia		
Inwestor: Gmina Płoniawy Bramura z siedzibą przy Płoniawy-Bramura 83A, 06-210 Płoniawy-Bramura		
Zespół projektowy:	Numer uprawnień:	Podpis
Branża architektoniczna projektant:		
inż. Grzegorz Konarzewski	736/88/Os	<b>P.B.</b>
Branża architektoniczna sprawdzający:		Data:
mgr arch. inż. Dominika Anna Konarzewska MA/015/16		marzec 2018r.