


PLAN ORIENTACYJNY

Skala 1:25000

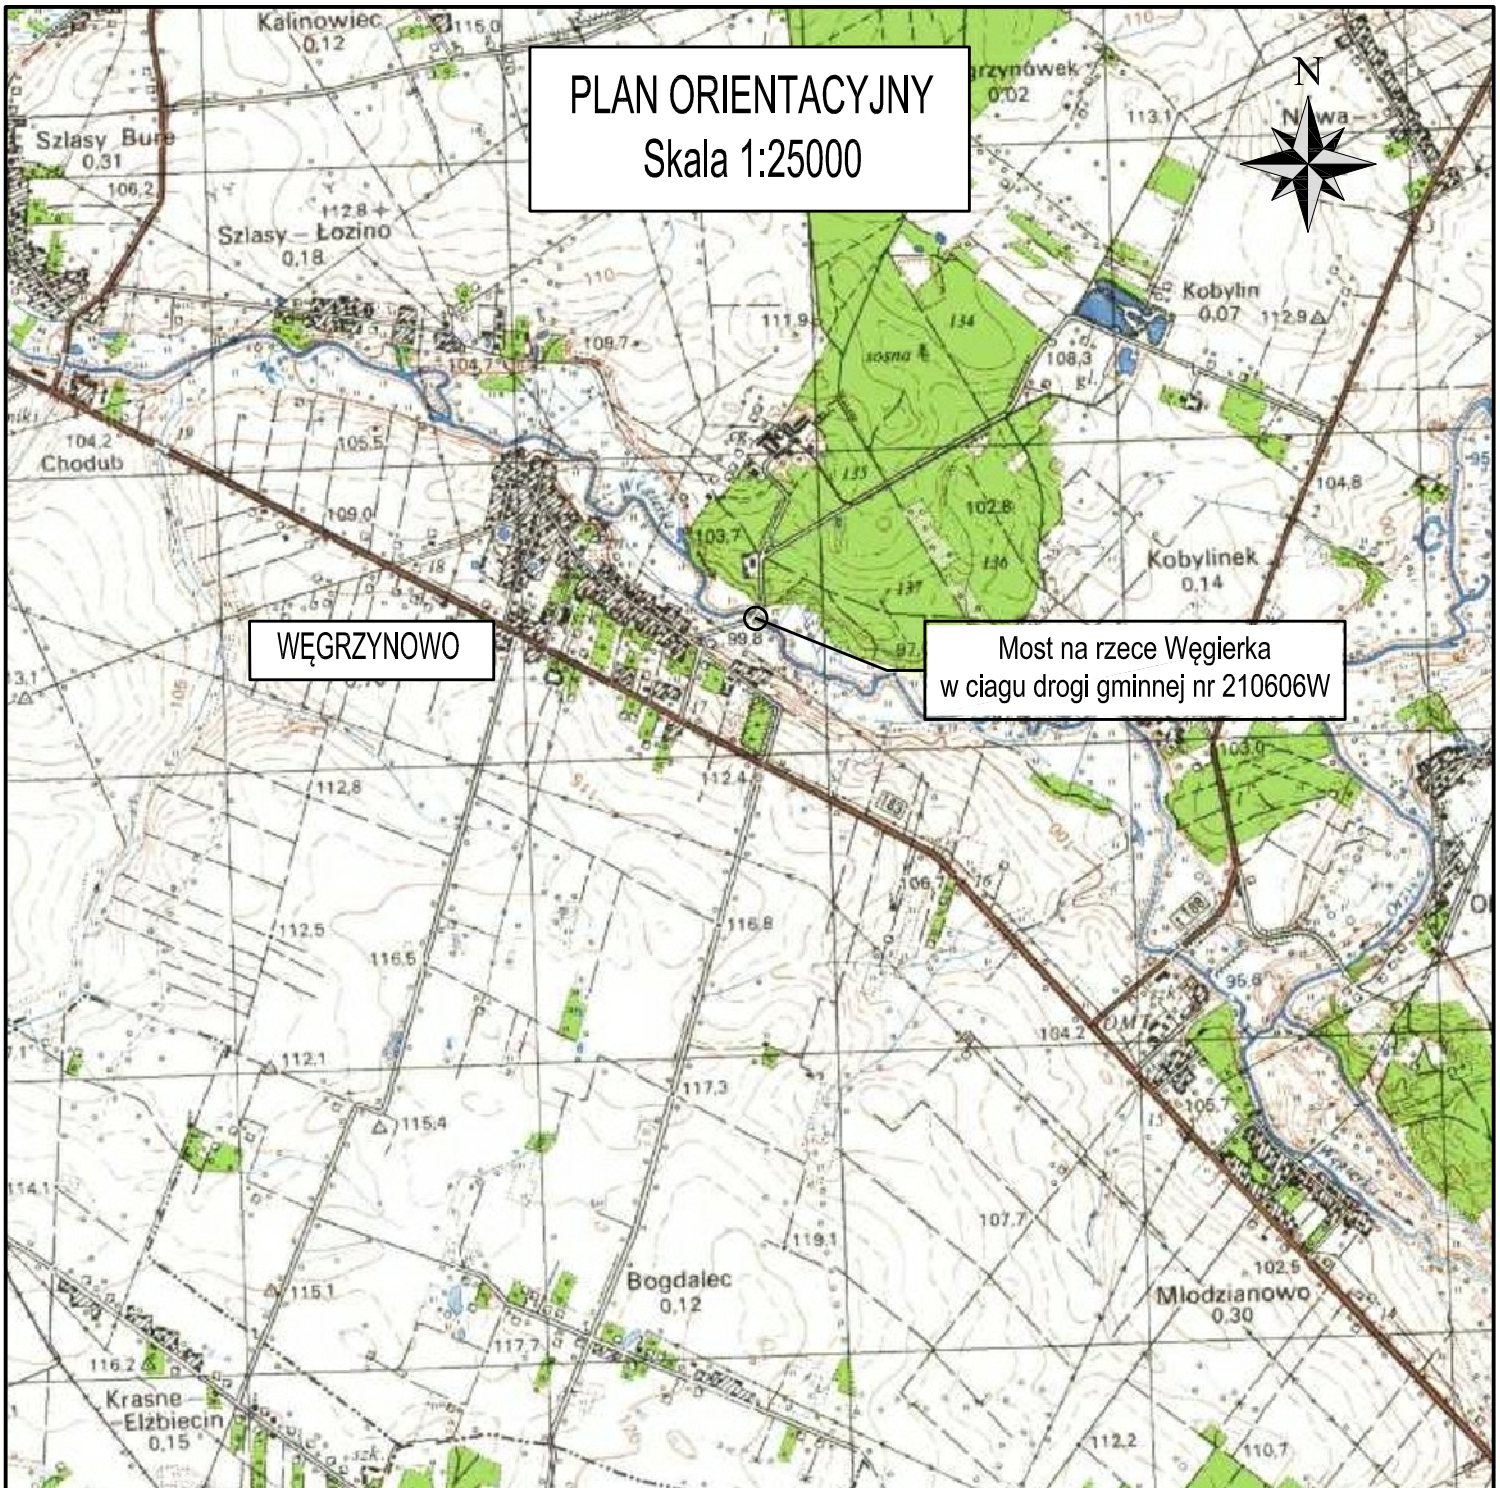

WĘGRZYNOWO

Most na rzece Węgiełka
w ciągu drogi gminnej nr 210606W

Jednostka projektująca:	Biuro Projektowo-Konsultingowe "MOSTY" Sławomir Leszczyński 05-300 Mińsk Mazowiecki, ul. Juliana Grzeszaka 8A tel. 0-600-910-349, NIP 822-178-90-59, Regon 140953645			
	MOSTY			
Inwestor:	Gminą Płoniawy Bramura, 06-210 Płoniawy Bramura 83A			
Temat:	Remont mostu w ciągu drogi gminnej nr 210606W Węgrzynowo - Kobylinek - Retka w km 0+453 w miejscowości Węgrzynowo			
Nazwa załącznika:	Plan orientacyjny			
Stadium dokumentacji:	Projekt Remontu	Branża:	MOSTOWA	
		JNI:		
Wyszczególnienie	Imię i Nazwisko	Podpisy	Nr. upr.	Data IV.2019r.
			---	Skala 1:25000
Asystent:	mgr inż. ŁUKASZ ZAWADZKI			
Projektant:	mgr inż. SŁAWOMIR LESZCZYŃSKI		MAZ/0124/PWOM/05	
				Rys. 1