
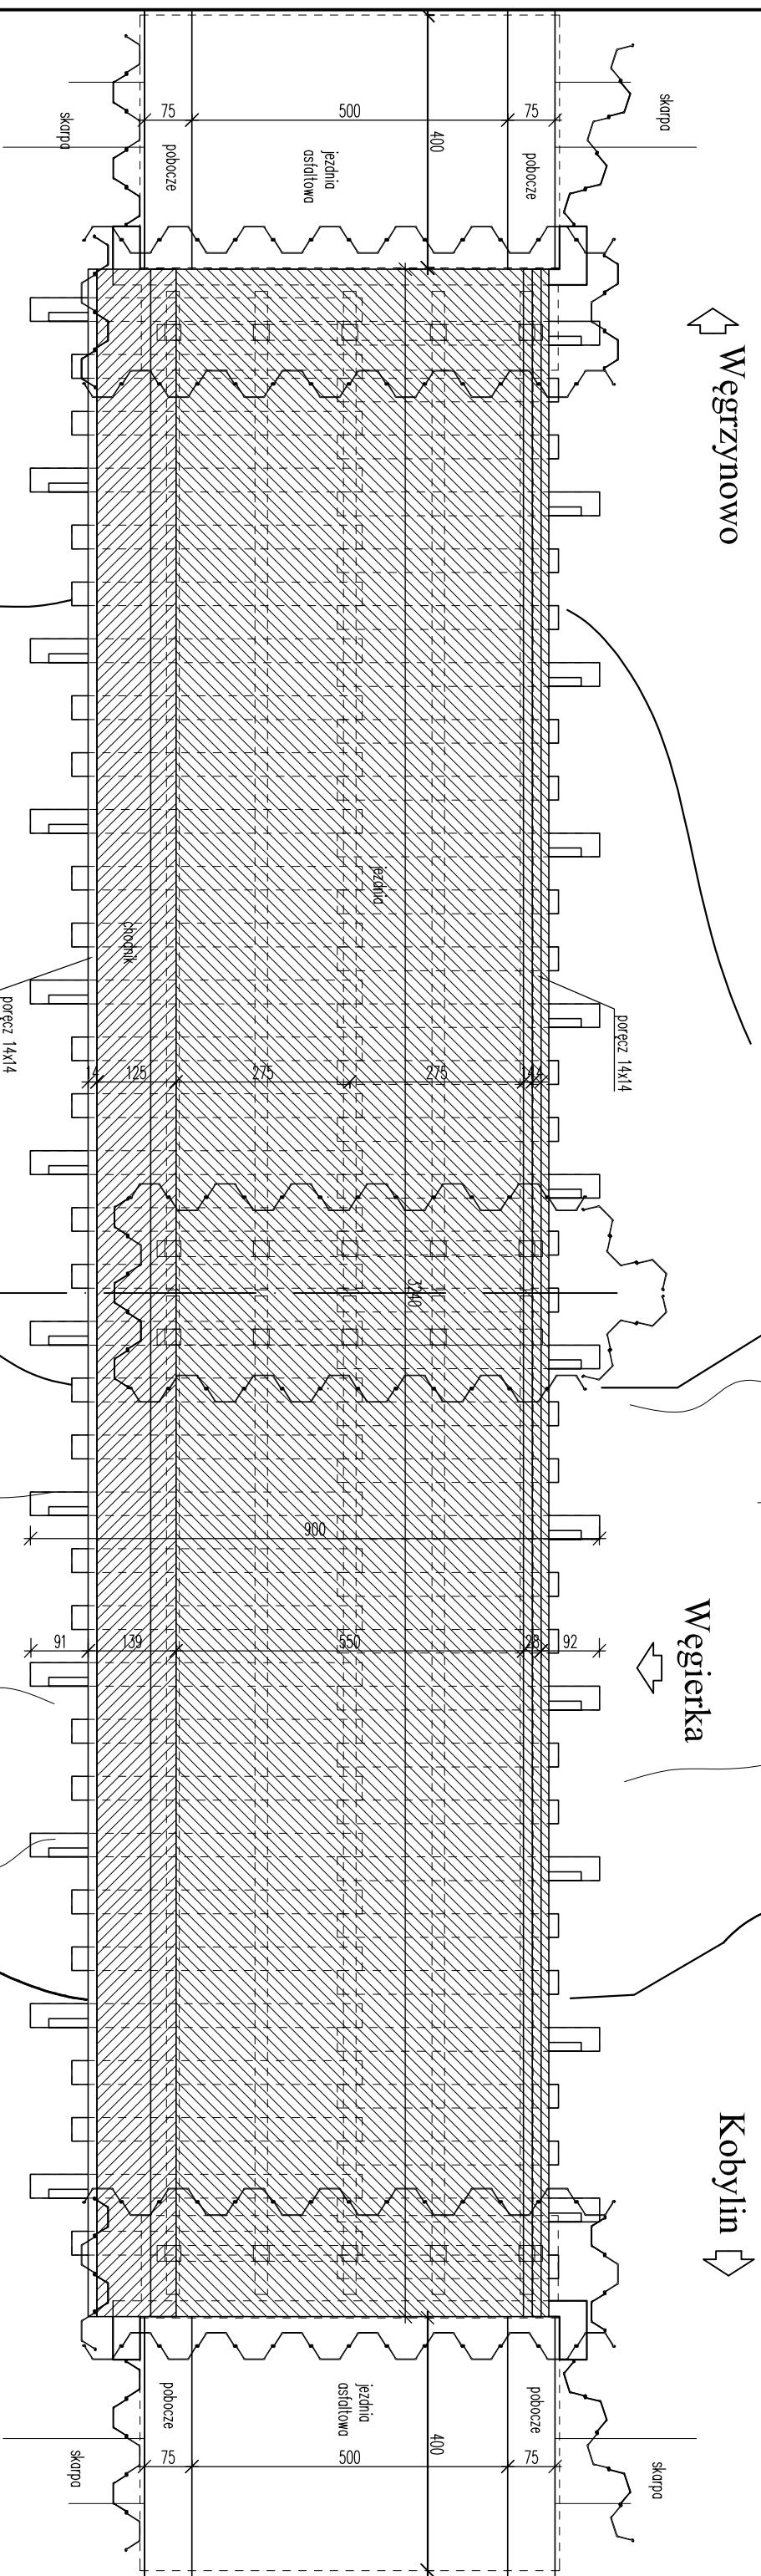


# Widok z góry

## Skala 1:100

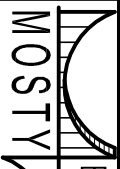

Jednostka projektująca:	 <b>Biurowo Projektowo-Konsultingowe "MOSTY"</b> Sławomir Leszczyński 05-300 Mińsk Mazowiecki, ul. Juliana Grzeszka 8A tel. 0-600-910-349, NIP 822-178-90-59, Regon 140953445		
Inwestor:	Gmina Pionawy/Bramura, 06-210 Pionawy/Bramura 83A		
Temat:	Remont mostu w ciągu drogi gminnej nr 210606W Węgrzynowo - Kobylinek - Retka w km 0+453 w miejscowości Węgrzynowo		
Nazwa załącznika:	Widok z góry		
Stadium dokumentacji:	Projekt Remontu	Branża:	MOSTOWA
Wyszczególnienie:	Imię i Nazwisko	Podpisy	Nr. upr.
Asystent:	mgr inż. ŁUKASZ ZAWADZKI		---
Projektant:	mgr inż. SŁAWOMIR LESZCZYŃSKI		MAZ0124/PWOM05
			Skala 1:100
			Rys. 3