


Przekrój podłużny

Skala 1:100

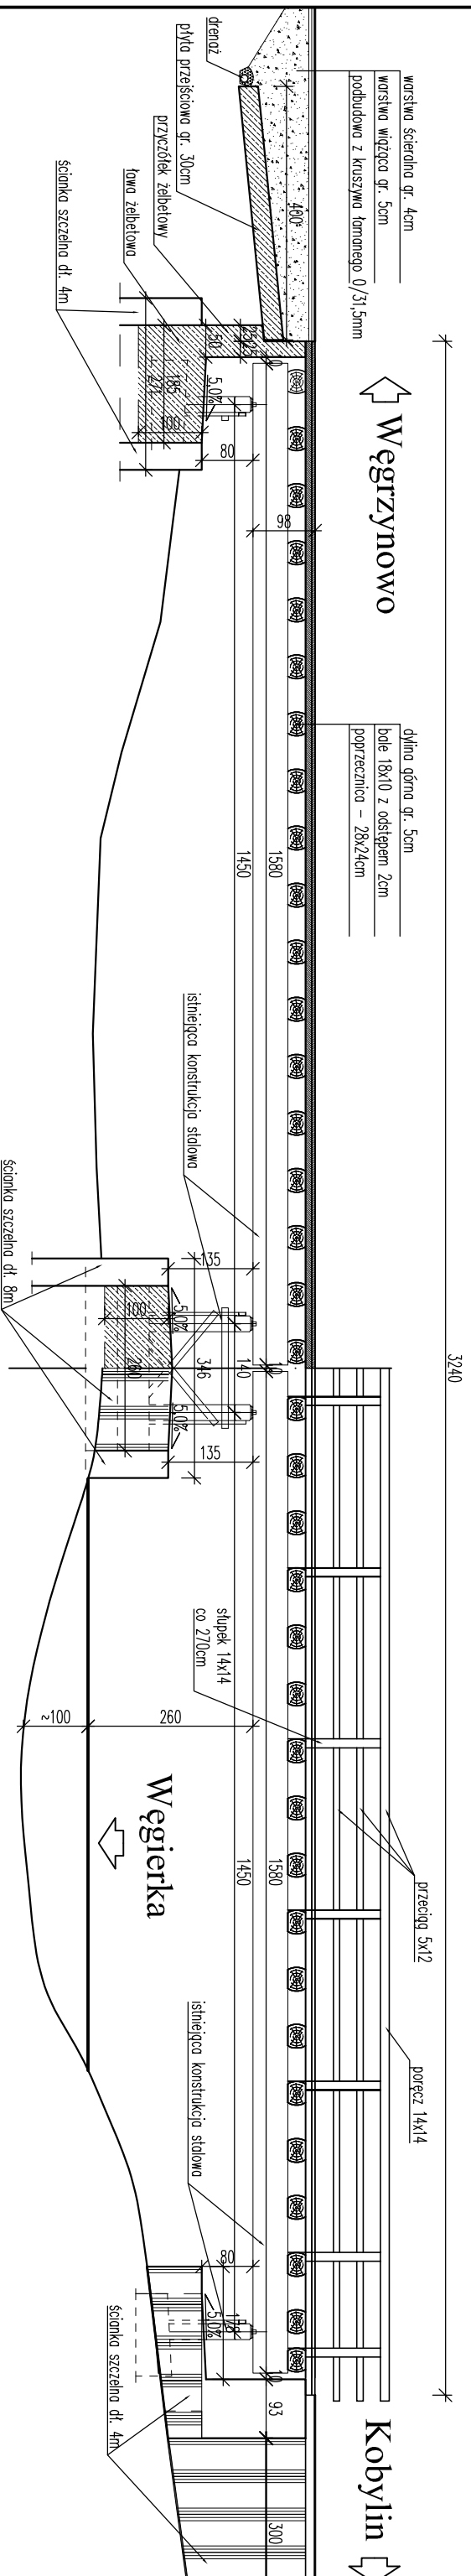



Widok z boku

Skala 1:100

Przekrój poprzeczny

Skala 1:50

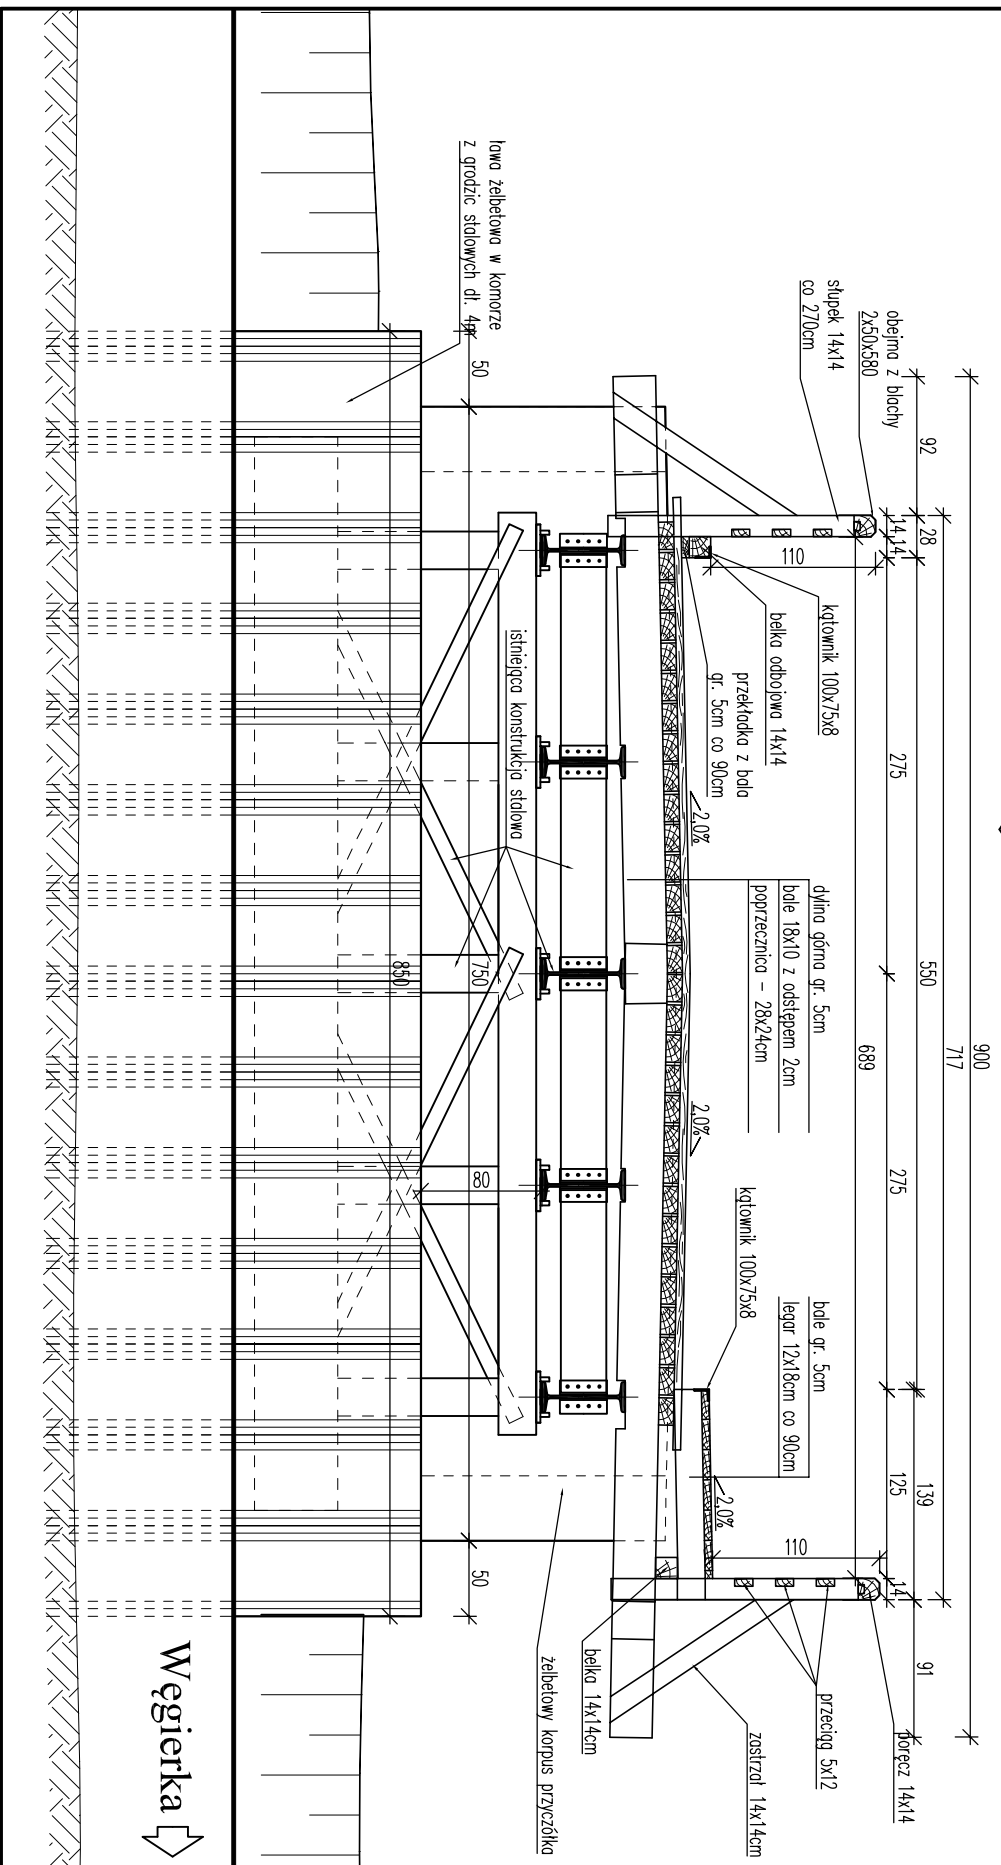

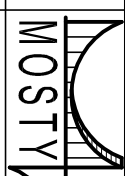Jednostka projektująca:	 Biuo Projektowo-Konsultingowe "MOSTY" Sławomir Leszczyński 05-300 Mińsk Mazowiecki, ul. Juliana Grzeszka 8A tel. 0-600-910-349, NIP 822-179-90-59, Regon 140953445		
Inwestor:	Gmina Pionawy, Bramura, 06-210 Pionawy Bramura 83A		
Temat:	Remont mostu w ciągu drogi gminnej nr 210606W Węgrynowo - Kobyliniek - Reka w km 0+453 w miejscowości Węgrynowo		
Nazwa złącznika:	Przekrój podłużny, widok z boku, przekrój poprzeczny		
Stadium dokumentacji:	Projekt Remontu	Branża:	MOSTOWA
Wyszczególnienie:	Imię i Nazwisko		Data
Asystent:	mgr inż. ŁUKASZ ZAWADZKI	Podpisy	IV.2019r.
Projektant:	mgr inż. SŁAWOMIR LESZCZYŃSKI	MAZ0124/PWOM05	Skala 1:100, 1:50
			Rys. 4