WIDOK Z GÓRY
Skala 1:100

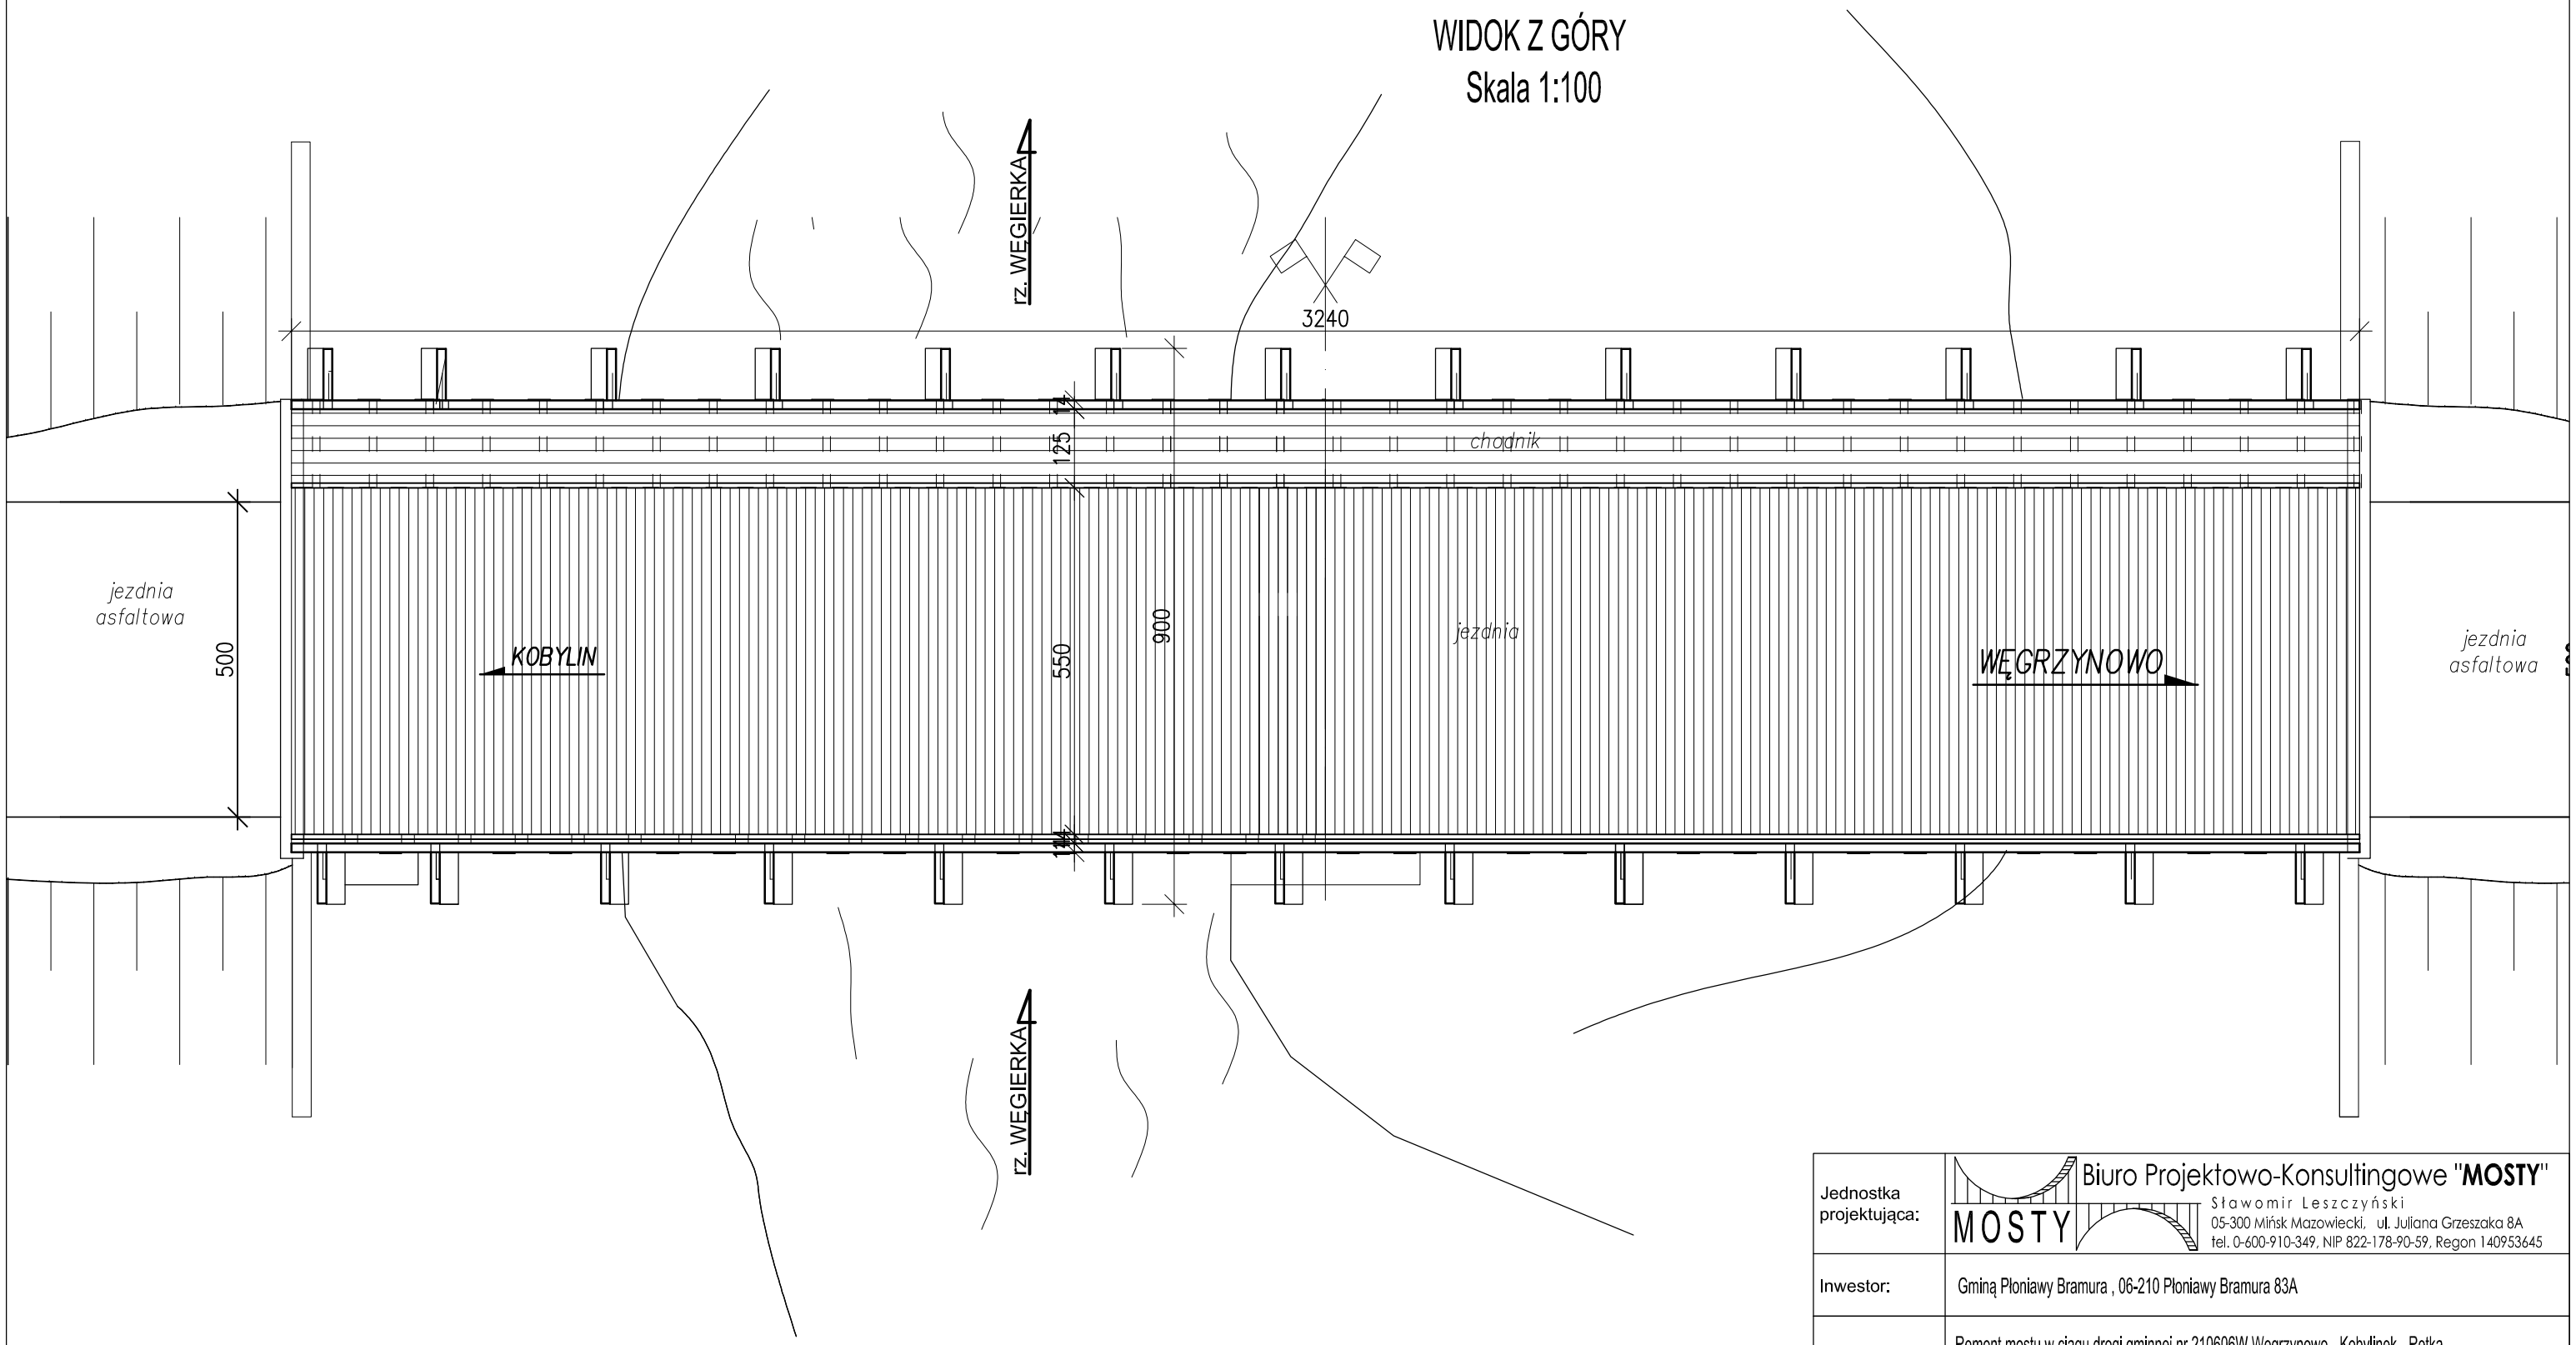

Jednostka projektująca:	Biuro Projektowo-Konsultingowe "**MOSTY**" Sławomir Leszczyński 05-300 Mińsk Mazowiecki, ul. Juliana Grzeszaka 8A tel. 0-600-910-349, NIP 822-178-90-59, Regon 140953645			
Inwestor:	Gminą Płoniawy Bramura , 06-210 Płoniawy Bramura 83A			
Temat:	Remont mostu w ciągu drogi gminnej nr 210606W Węgrzynowo - Kobylinek - Retka w km 0+453 w miejscowości Węgrzynowo			
Nazwa załącznika:	Inwentaryzacja - widok z góry			
Stadium dokumentacji:	Projekt Remontu	Branża:	MOSTOWA	
		JNI:		
Wyszczególnienie	Imię i Nazwisko	Podpisy	Nr. upr.	Data IV.2019r.
Asystent:	mgr inż. ŁUKASZ ZAWADZKI		---	Skala 1:100
Projektant:	mgr inż. SŁAWOMIR LESZCZYŃSKI		MAZ/0124/PWOM/05	Rys. 5