


WĘGRZYNOWO


WIDOK Z BOKU  
INWENTARYZACJA  
Skala 1:100

KOBYLIN

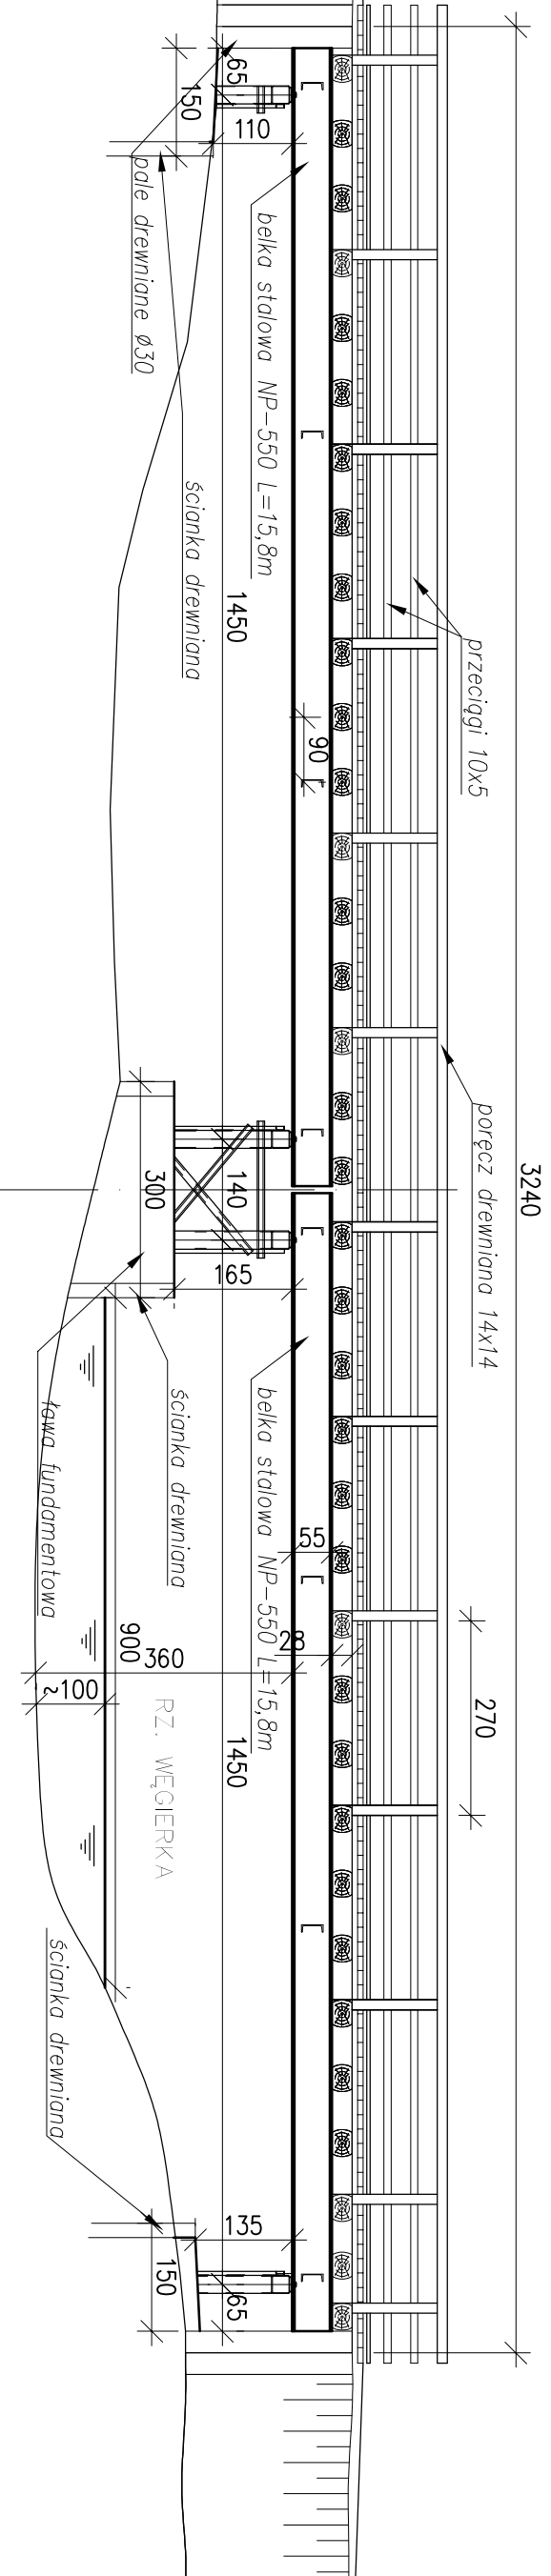

KOBYLIN  
WĘGRZYNOWO

PRZEKRÓJ POPRZECZNY  
INWENTARYZACJA  
Skala 1:50

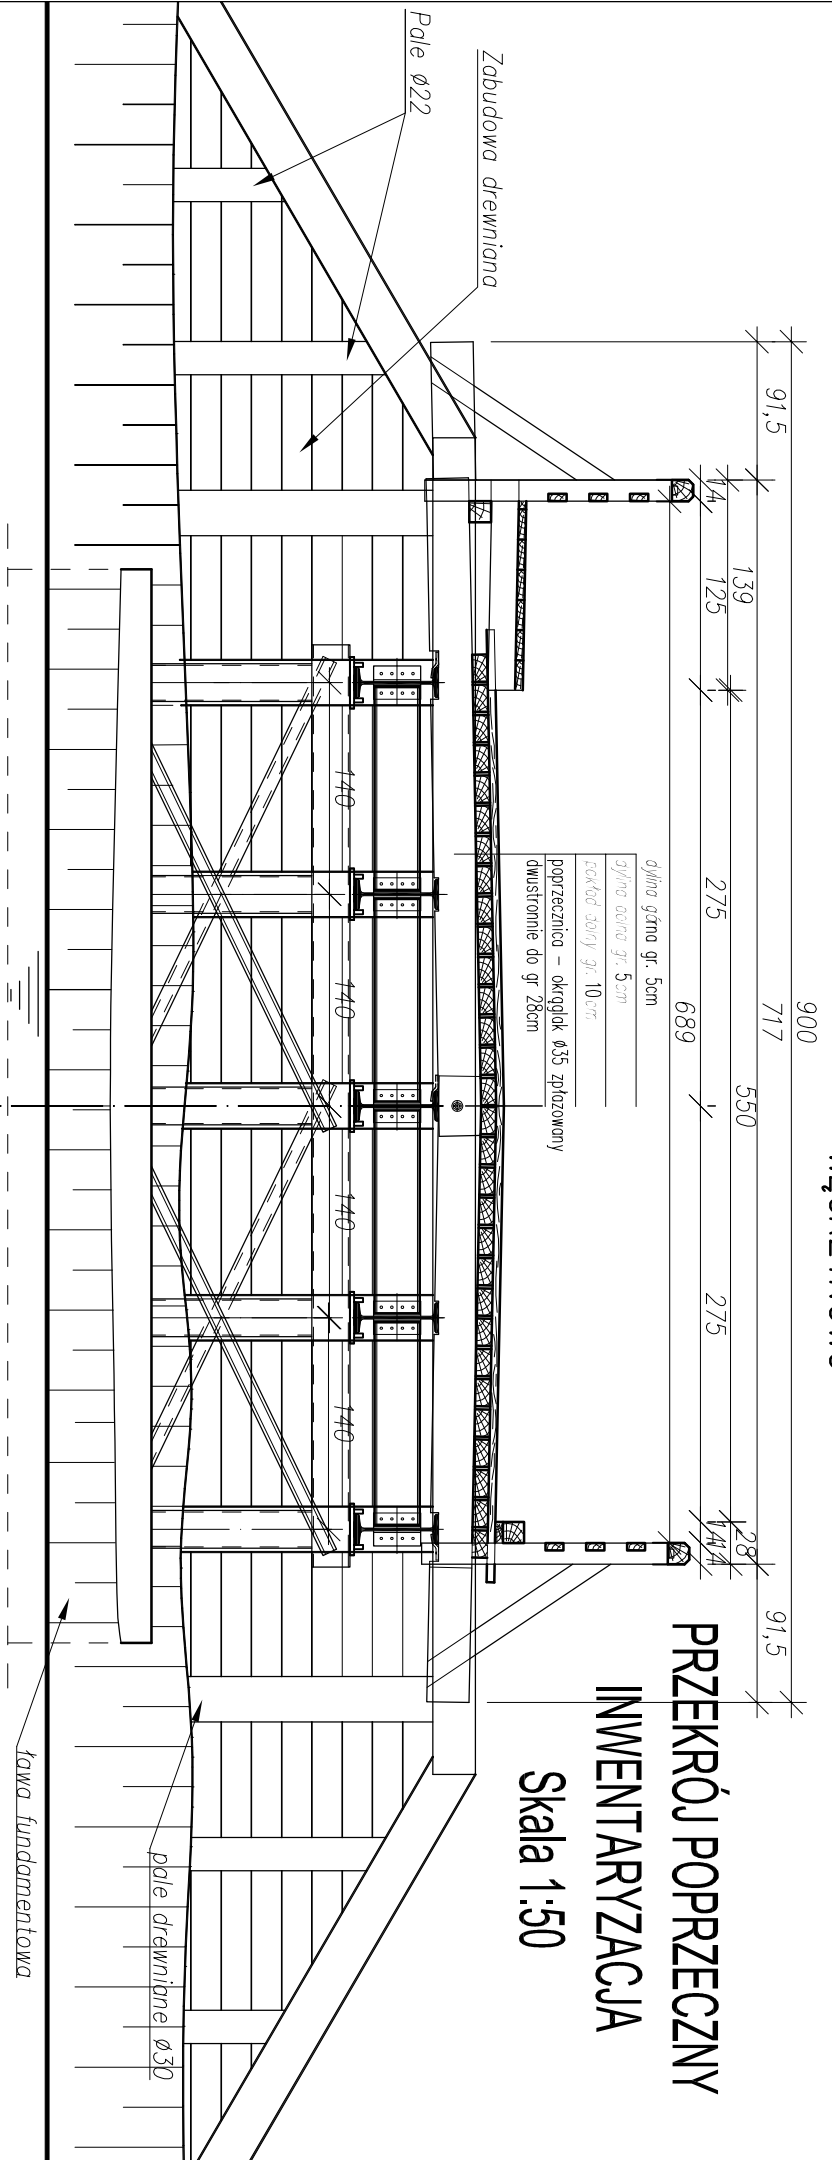

RZ. WĘGIERKA

<p>Jednostka projektująca: <b>MOSTY</b> Biuro Projektowo-Konsultingowe "MOSTY" Sławomir Leszczyński 05-300 Mińsk Mazowiecki, ul. Juliana Grzeszka 8A tel. 0-600-910-349, NIP 822-178-90-59, Regon 14095345</p>			
<p>Investor: Gmina Pionawy/ Brama, 06-210 Pionawy Brama 83A</p>	<p>Temat: Remont mostu w ciągu drogi gminnej nr 210606W Węgrzynowo - Kobylinek - Retka w km 0+453 w miejscowości Węgrzynowo</p>		
<p>Nazwa złącznika: Inwentaryzacja - widok z boku, przekrój poprzeczny</p>	<p>Stadium dokumentacji: Projekt Remontu</p>	<p>Branża: JN1:</p>	<p>MOSTOWA</p>
<p>Wyszczególnienie: Imię i Nazwisko</p>	<p>Podpisy</p>	<p>Nr. upr.</p>	<p>Data IV.2019r.</p>
<p>Asystent: mgr inż. ŁUKASZ ZAWADZKI</p>	<p>Projektant: mgr inż. SŁAWOMIR LESZCZYŃSKI</p>	<p>MAZ10124/PWOM05</p>	<p>Skala 1:100, 1:50</p>
<p>Rys. <b>6</b></p>			