



# WYKAZ ELEMENTÓW DREWNIANYCH

## Skala 1:50

Węgrzynowo ↗  
Kobylin ↘

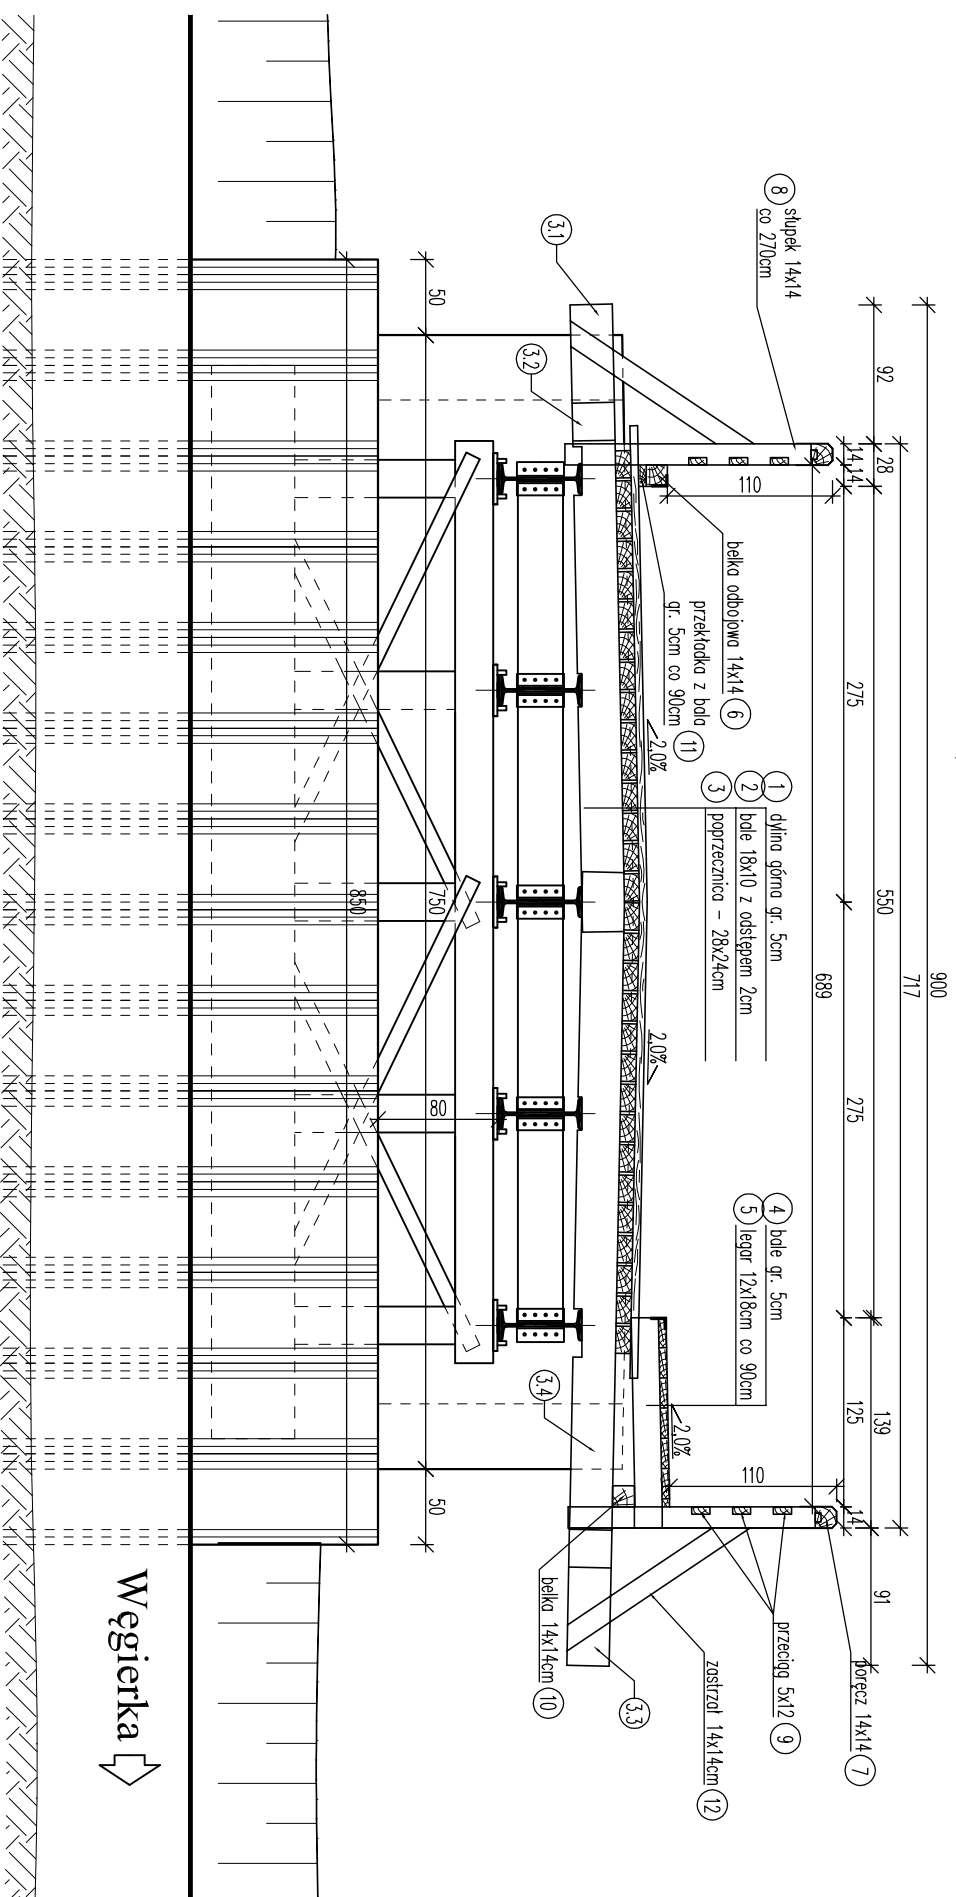

Nr. elem.	Rodzaj elementu	Przekrój [cm]	Pow. przekr. [m <sup>2</sup> ]	Długość 1 elem. [m]	Liczba elem. [szt.]	Łączna długość [m]	Objętość drewna [m <sup>3</sup> ]	Klasa drewna
1	dylina górna	5x15	0,008	—	—	—	10,21	C24
2	dylina dolna	10x18	0,018	—	—	—	17,50	C24
3.1	poprzecznicza	28x24	0,067	4,15	12	49,80	3,35	C27
3.2	poprzecznicza	28x24	0,067	3,50	23	80,50	5,41	C27
3.3	poprzecznicza	28x24	0,067	5,25	12	63,00	4,23	C27
3.4	poprzecznicza	28x24	0,067	4,60	23	105,80	7,11	C27
4	bale chodnikowe	5x15	0,008	—	—	—	2,03	C24
5	legar chodnikowy	12x18	0,022	1,40	37	51,80	1,12	C24
6	belka odbojowa	14x14	0,020	32,40	1	32,40	0,64	C24
7	poręcz	14x14	0,020	32,40	2	64,80	1,27	C24
8	słupek	14x14	0,020	1,63	26	42,38	0,83	C24
9	przeciąg	5x12	0,006	32,40	6	194,40	1,17	C24
10	belka	14x14	0,020	32,40	1	32,40	0,64	C24
11	przekładka z bala	5x15	0,008	0,14	26	3,64	0,03	C24
12	zastizal	14x14	0,020	1,46	24	35,04	0,69	C24
13	bal zakończenia jezdni	35x28	0,096	7,30	2	14,60	1,40	C24
<b>RAZEM</b>							<b>57,60</b>	

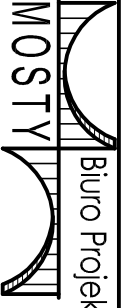Jednostka projektująca:	 Biuro Projektowo-Konsultingowe "MOSTY" Sławomir Leszczyński 05-300 Mińsk Mazowiecki, ul. Juliana Grzeszoka 8A tel. 0-600-910-349, NIP 822-178-90-59, Regon 140953645		
Investor:	Gmina Pionawy, Branura, 06-210 Pionawy/Branura 83A		
Temat:	Remont mostu w ciągu drogi gminnej nr 210608W Węgrzynowo - Kobyliniek - Retka w km 0+453 w miejscowości Węgrzynowo		
Nazwa załącznika:	Wykaz elementów drewnianych		
Stadium dokumentacji:	Projekt Remontu	Branża:	MOSTOWA
Wyszczególnienie:	Imię i Nazwisko	Podpisy:	Nr. upr.
Asystent:	mgr inż. LUKASZ ZAWADZKI		---
Projektant:	mgr inż. SŁAWOMIR LESZCZYŃSKI		MAZ0124/PWOM/05
			Rys. 13
			Data IV.2019r.
			Skala 1:50