FUNDAMENT POD ZBIORNIK WYRÓWNAWCZY 1:25

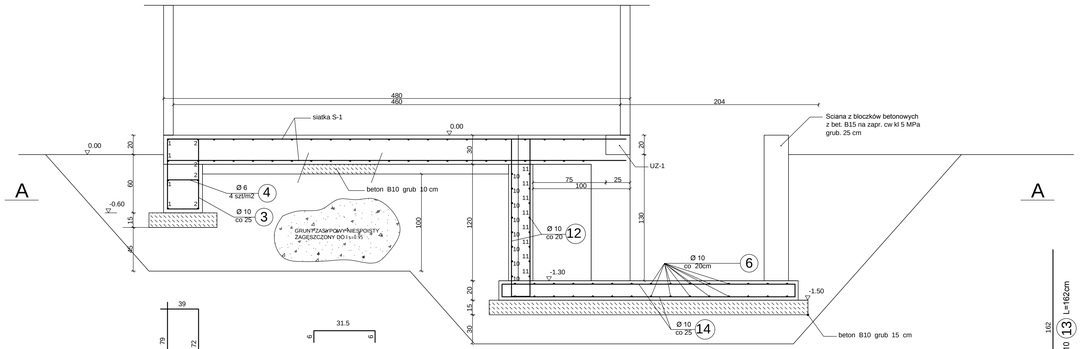

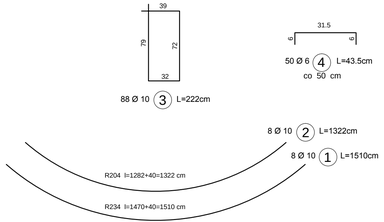

88 Ø 10 (3) L=222cm

50 Ø 6 (4) L=43.5cm
co 50 cm

8 Ø 10 (2) L=1322cm

8 Ø 10 (1) L=1510cm

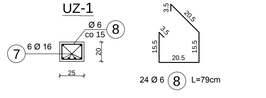

12 Ø 16 (7) L=260cm

24 Ø 6 (8) L=79cm

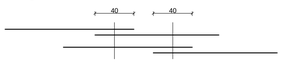

Minimalne odległości łącznia prętów na zakład

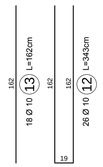

76 Ø 10 (9) L=124cm
3szt. na m2

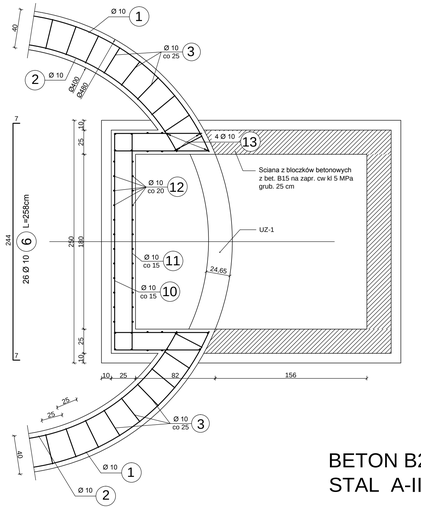

siatka S-1 szt. 1

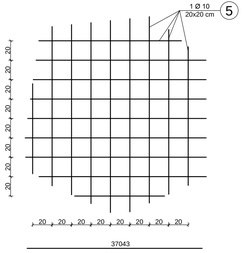

4 Ø 10 (5) L=18360cm

1m2 siatki Ø10 l=10,2 m
1 siatka S-1 18,0 m2 * 10,2 m
= 183,6 m

BETON B20
STAL A-III 34GS (BSt500S)

WYKAZ ZBROJENIA

Nazwa elementu: ELEM		Wykonać LICZ sz	Masa 1 elementu: MASA1 kg	Masa całkowita: MASAC kg			
Nr pręta	Średnica	Liczba	Długość	Długość ogólna [m]			
				A-0	A-IIIN	A - IIIN	Uwagi
	[mm]	[szt]	JEDN	Ø6	Ø10	Ø16	
1	Ø10	4	1510		60,40		
2	Ø10	4	1322		52,88		
3	Ø10	88	222		195,36		
4	Ø6	50	43,50	21,75			co 50 cm
5	Ø10	2	9180		367,20		
6	Ø10	30	258		77,40		
7	Ø16	12	260			31,20	
8	Ø6	24	79	18,96			
9	Ø10	38	124		47,12		3szt. na m2
10	Ø10	8	398		31,84		
11	Ø10	8	483		38,64		
12	Ø10	13	343		44,59		
13	Ø10	9	162		14,58		
14	Ø10	20	316		63,20		
Długość razem [m]				40,71	993,21	31,20	
Masa jednoskowa [kg/m]				0,222	0,617	1,578	
Mas razem [kg]				9	612,81	49,20	
Masa ogólna [kg]					671		

* WYKAZ STALI DLA DWÓCH ZBIORNIKÓW

Biuro Projektów Inżynierskich Sp. z o.o. sp. k. 12-100 Szczytno ul. Osuchowskiego 15 tel./fax 89 623 18 61	PROJEKT BUDOWLANY SIECI WODOCIĄGOWEJ WRAZ Z PRZYŁĄCZAMI WE WSIACH STARE ZACISZE I POPIELARKA		Nr rys: A-5
	Przedmiot rysunku: Płyta fundamentowa kontenera		skala: 1:25
	Inwestor: Gmina Płoniawy-Bramura, Płoniawy-Bramura 83A		data: 30.11.2015
Stanowisko	Imię i nazwisko	numer uprawnień	podpis
Projektant:	mgr inż. arch. Paweł T. Wrażeń.	B2/B6/OL	
Asystent projektanta	mgr inż. Kamil Kiryjewski	WAM/0092/OWOK/10	