


Schemat rozmieszczenia koryt kablowych

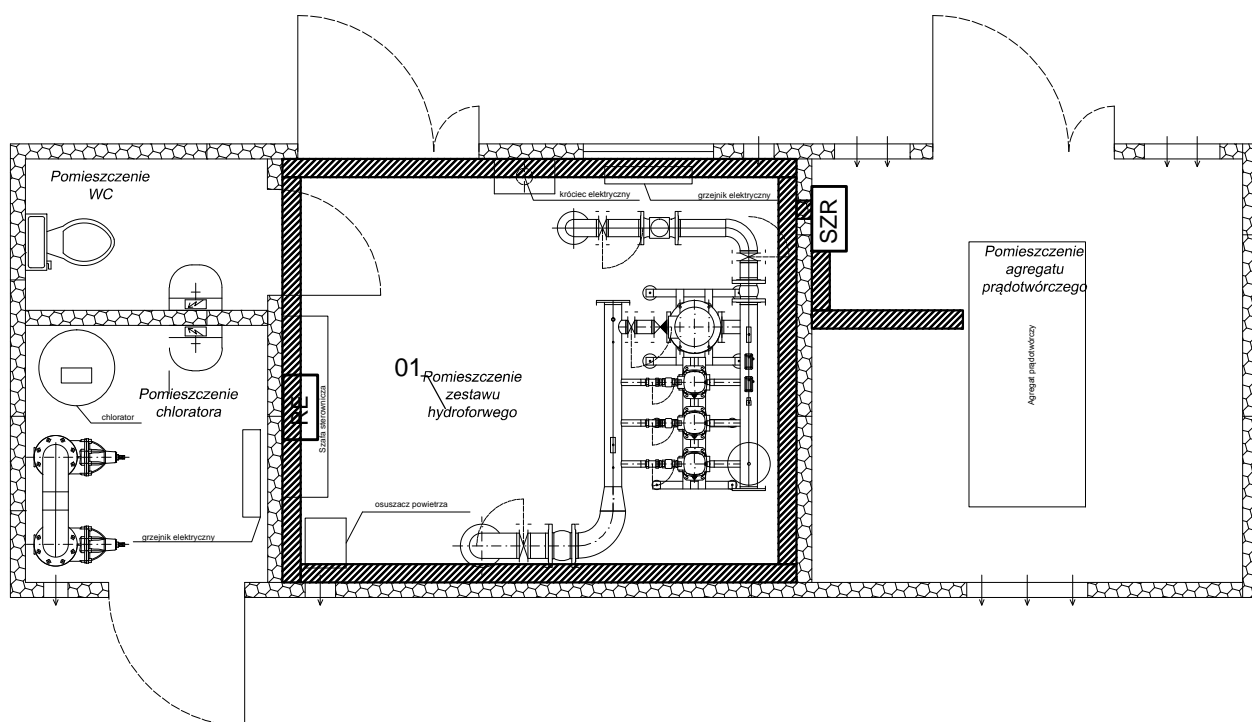

Biuro Projektów Inżynierskich Sp. z o.o. sp. k. 12-100 Szczytno ul. Osuchowskiego 15 tel./fax 89 623 18 61	PROJEKT BUDOWLANY SIECI WODOCIĄGOWEJ WRAZ Z PRZYŁĄCZAMI WE WSIACH STARE ZACISZE I POPIELARKA		Nr rys. E-3
	Przedmiot rysunku: Schemat rozmieszczenia koryt kablowych		skala: 1:50
	Inwestor: Gmina Płoniawy-Bramura, Płoniawy-Bramura 83A		data: 30.11.2015
Stanowisko	Imię i nazwisko	numer uprawnień	podpis
Projektant	tech. Tadeusz Marciniak	Wa-355/94	
Sprawdzający	mgr inż. Jacek Dziatkowiak	WAM/0088/PWOE/13	