


Projekt przyłącza energetycznego zgodnie z warunkami przyłączenia i umową z ZE zawiera oddzielne opracowanie

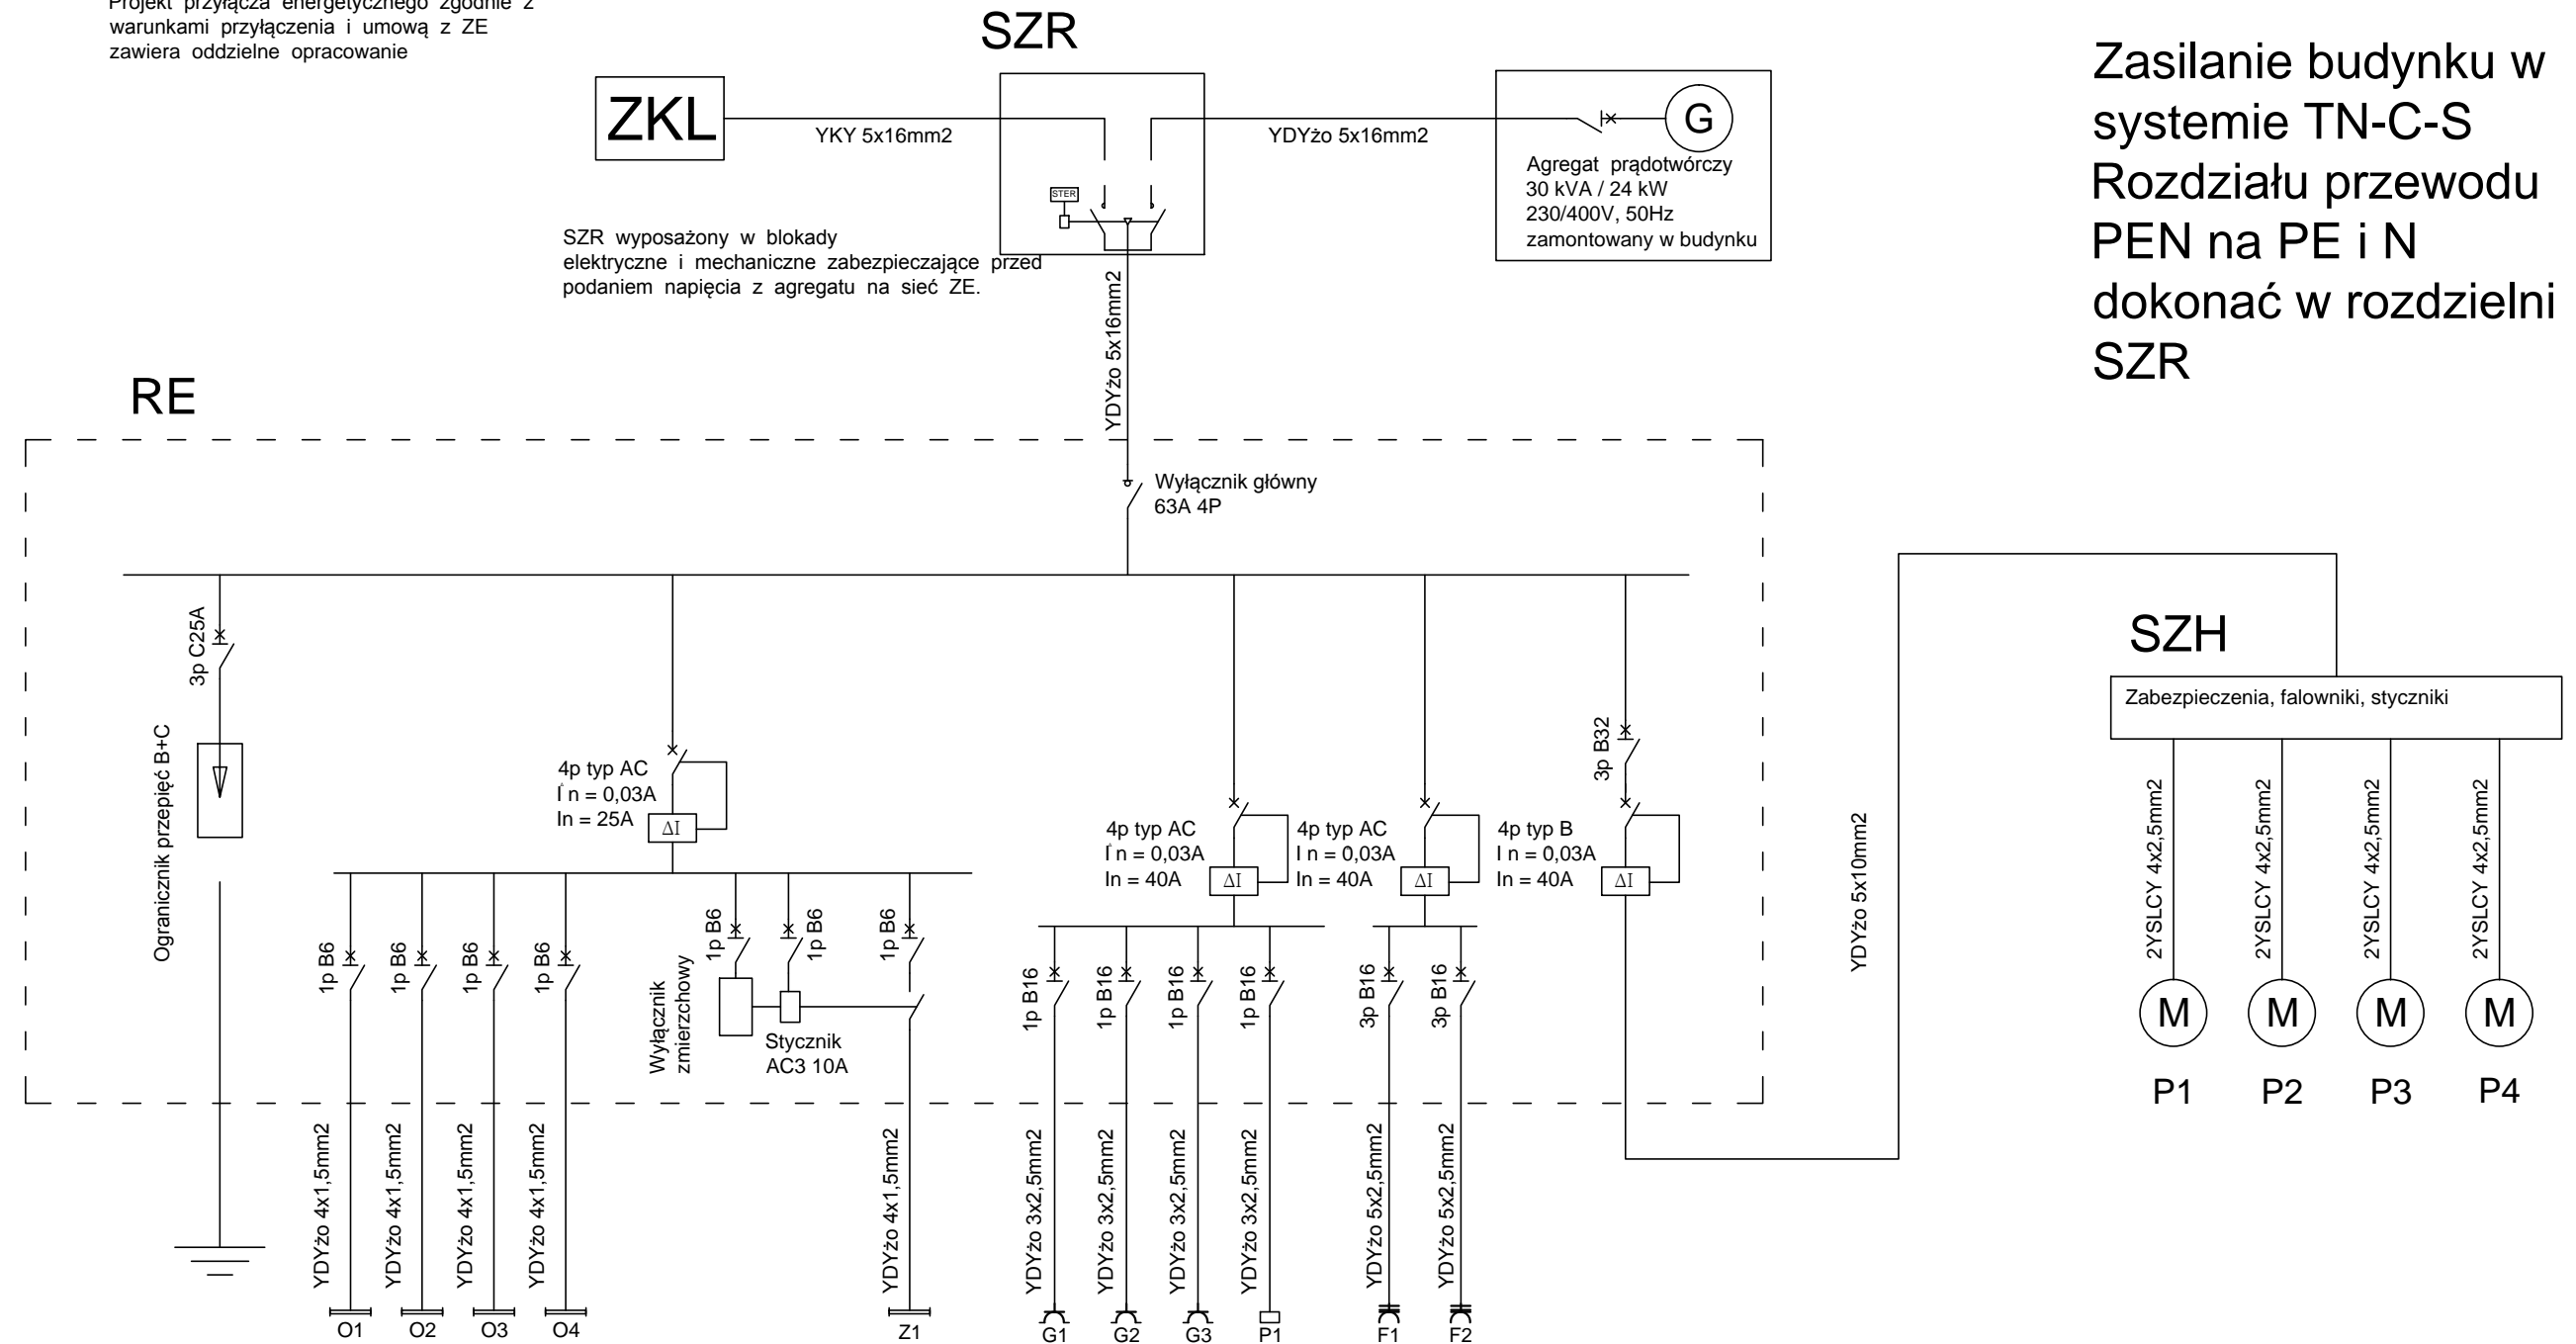

Zasilanie budynku w systemie TN-C-S  
Rozdziału przewodu PEN na PE i N dokonać w rozdzielni SZR

Biuro Projektów Inżynierskich Sp. z o.o. sp. k. 12-100 Szczytno ul. Osuchowskiego 15 tel./fax 89 623 18 61	PROJEKT BUDOWLANY SIECI WODOCIĄGOWEJ WRAZ Z PRZYŁĄCZAMI WE WSIACH STARE ZACISZE I POPIELARKA	Nr rys. <b>E-5</b>	
	Przedmiot rysunku: Schemat jednokreskowy	skala: <b>b.s.</b>	
	Inwestor: Gmina Płoniawy-Bramura, Płoniawy-Bramura 83A	data: 30.11.2015	
Stanowisko	Imię i nazwisko	numer uprawnień	podpis
Projektant	tech. Tadeusz Marciniak	Wa-355/94	
Sprawdzający	mgr inż. Jacek Dziatkowiak	WAM/0088/PWOE/13	