


Oświadczam, że treść mapy sytuacyjno-wysokościowej/zasadniczej, na której wykonano niniejszy projekt jest identyczna z treścią mapy sytuacyjno-wysokościowej/zasadniczej wydanej przez PZGiK w Makowie Maz. zaewidencjonowanej pod numerem

podpis projektanta

234

233

- LEGENDA:**
- ① PROJEKTOWANY BUDYNEK POMPOWNI
  - ② ZŁĄCZE KABLOWO-POMIAROWE- PROJEKTOWANE
  - PROJEKTOWANA SIEĆ WODOCIĄGOWA
  - PROJEKTOWANE PRZYŁĄCZE KANALIZACJI SANITARNEJ Ø160 PVC
  - PROJEKTOWANE PRZYŁĄCZE ENERGETYCZNE
  - HP Ø80 HYDRANT NADZIEMNY Ø80
  - TERENY UTWARDZONE, KOSTKA BETONOWA gr. 8cm
  - TERENY UTWARDZONE, KOSTKA BETONOWA gr. 6cm
  - ▷ WEJŚCIE DO BUDYNKU
  - ZASUWA Ø100
  - OGRODZENIE Z SIATKI NA SŁUPKACH h=1,5m
  - STUDNIE REWIZYJNE Z TWORZYWA SZTUCZNEGO Ø425mm
  - PROJEKTOWANE SŁUPY OŚWIETLENIOWE
  - ZASIĘG AKTUALIZACJI MAPY
  - Zw- PROJEKTOWANY ZBIORNIK WYRÓWNAWCZY/ZŁĄCZE
  - Zb1, Zb2 - PROJEKTOWANE ZBIORNIKI BEZODPŁYWOWE

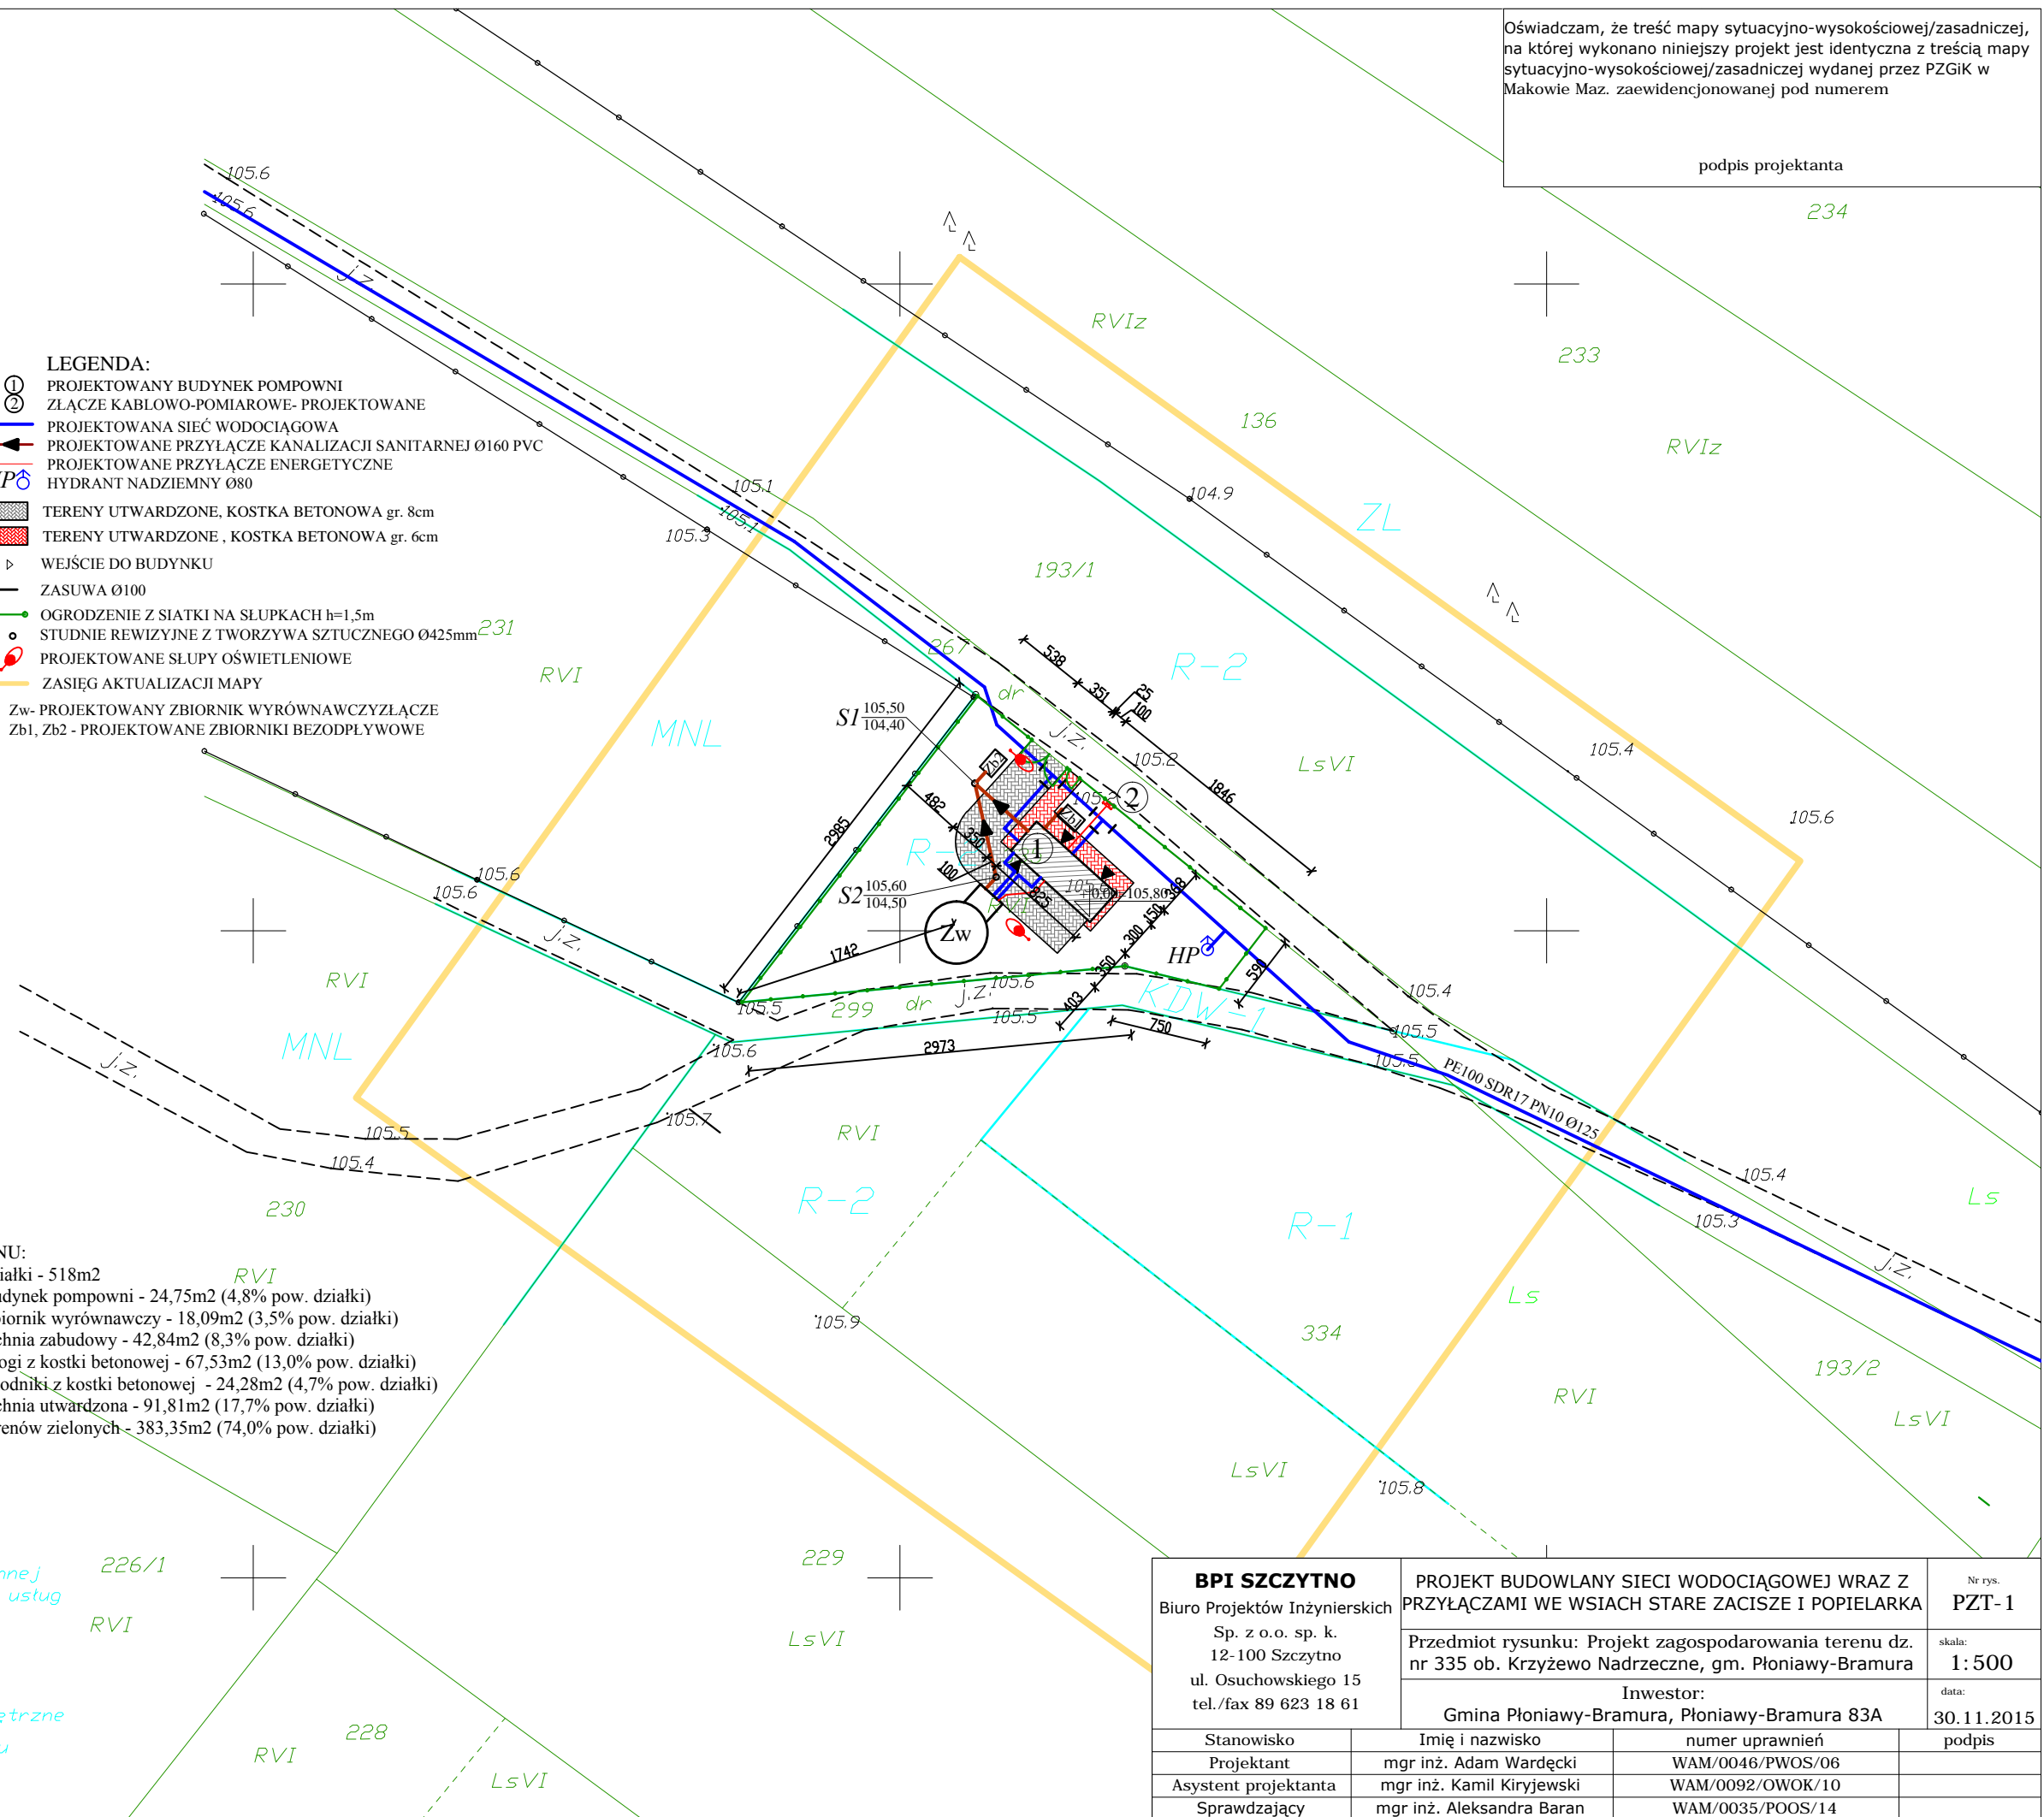

**BILANS TERENU:**  
 Powierzchnia działki - 518m<sup>2</sup>  
 Projektowany budynek pompowni - 24,75m<sup>2</sup> (4,8% pow. działki)  
 Projektowany zbiornik wyrównawczy - 18,09m<sup>2</sup> (3,5% pow. działki)  
 Łączna powierzchnia zabudowy - 42,84m<sup>2</sup> (8,3% pow. działki)  
 Projektowane drogi z kostki betonowej - 67,53m<sup>2</sup> (13,0% pow. działki)  
 Projektowane chodniki z kostki betonowej - 24,28m<sup>2</sup> (4,7% pow. działki)  
 Łączna powierzchnia utwardzona - 91,81m<sup>2</sup> (17,7% pow. działki)  
 Powierzchnia terenów zielonych - 383,35m<sup>2</sup> (74,0% pow. działki)

LEGENDA

- MNL tereny zabudowy mieszkaniowej jednorodzinnej z dopuszczeniem zabud. rekreacyjnej, bez usług
- R-1 tereny rolnicze - grunty orne
- R-2 tereny rolnicze - użytki zielone
- ZL lasy i zadrzewienia
- KDW-1 tereny dróg publicznych klasy drogi wewnętrzne
- linie rozgr. tereny o różnym przeznaczeniu

<b>BPI SZCZYTNO</b> Biuro Projektów Inżynierskich Sp. z o.o. sp. k. 12-100 Szczytno ul. Osuchowskiego 15 tel./fax 89 623 18 61		PROJEKT BUDOWLANY SIECI WODOCIĄGOWEJ WRAZ Z PRZYŁĄCZAMI WE WSIACH STARE ZACISZE I POPIELARKA		Nr rys. <b>PZT-1</b>
		Przedmiot rysunku: Projekt zagospodarowania terenu dz. nr 335 ob. Krzyżewo Nadrzeczne, gm. Płoniały-Bramura		skala: <b>1:500</b>
		Inwestor: Gmina Płoniały-Bramura, Płoniały-Bramura 83A		data: <b>30.11.2015</b>
Stanowisko	Imię i nazwisko	numer uprawnień	podpis	
Projektant	mgr inż. Adam Wardęcki	WAM/0046/PWOS/06		
Asystent projektanta	mgr inż. Kamil Kiryjewski	WAM/0092/OWOK/10		
Sprawdzający	mgr inż. Aleksandra Baran	WAM/0035/POOS/14		