ZAŁĄCZNIK 3

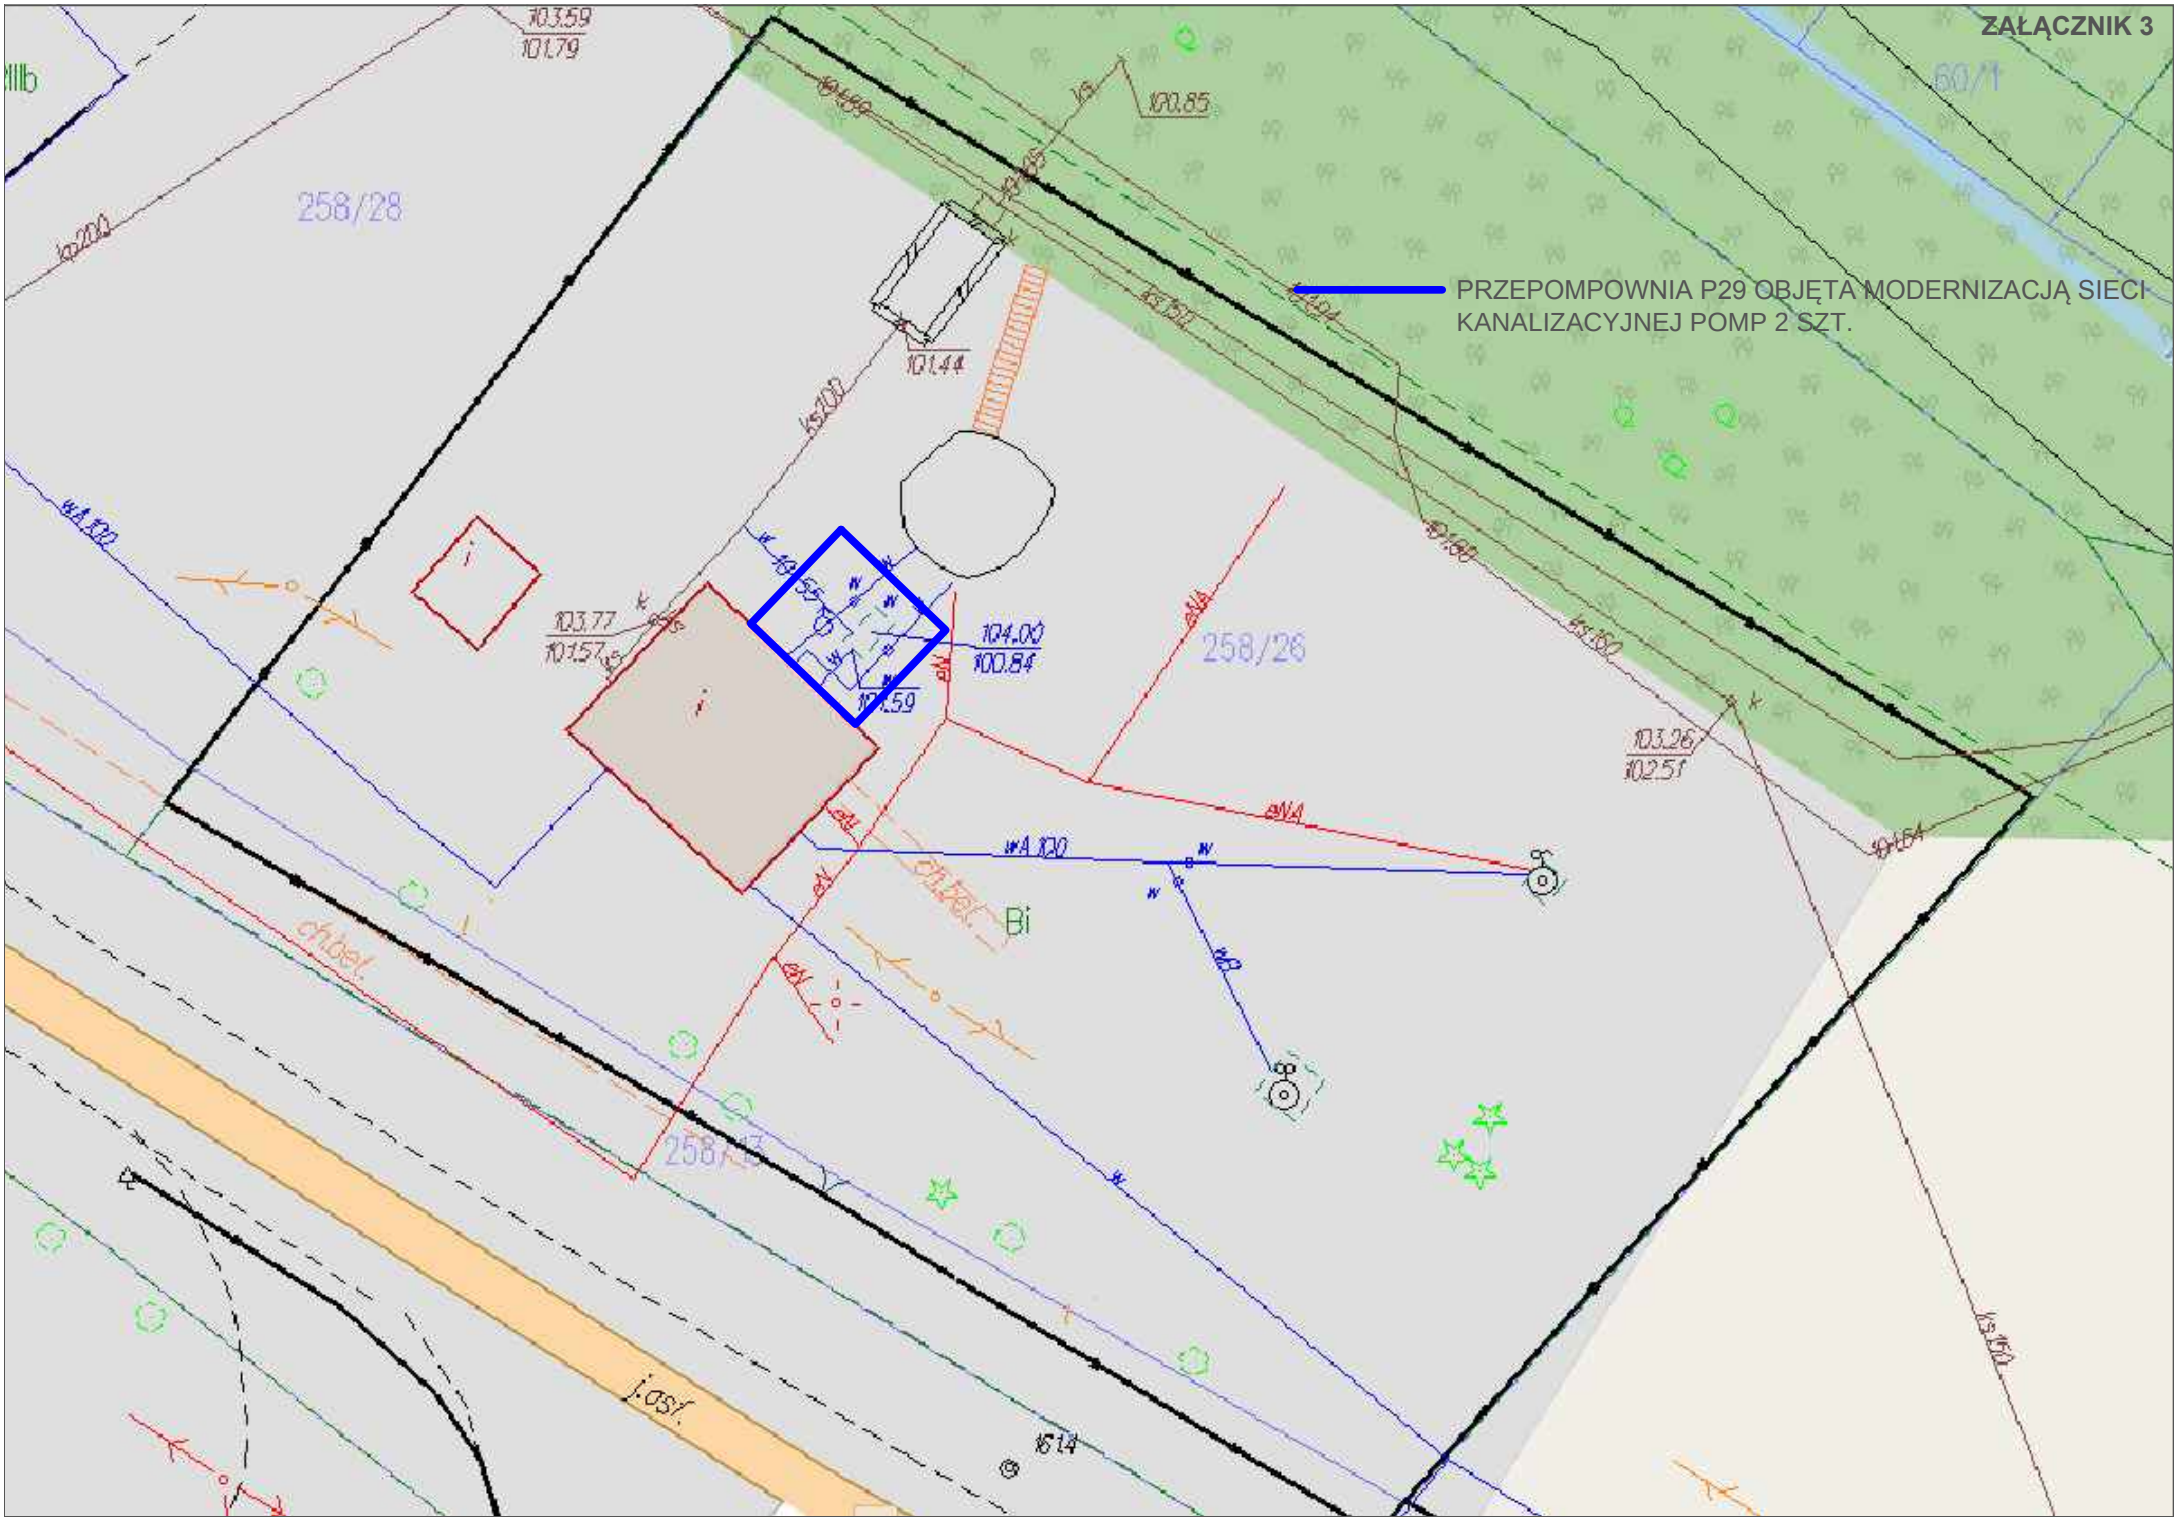
PRZEPOMPOWNIA P29 OBJĘTA MODERNIZACJĄ SIECI KANALIZACYJNEJ POMP 2 SZT.
258/28
258/26
60/1
103.59
101.79
100.85
101.44
103.77
101.57
104.00
100.84
101.59
103.26
102.51
Bi