


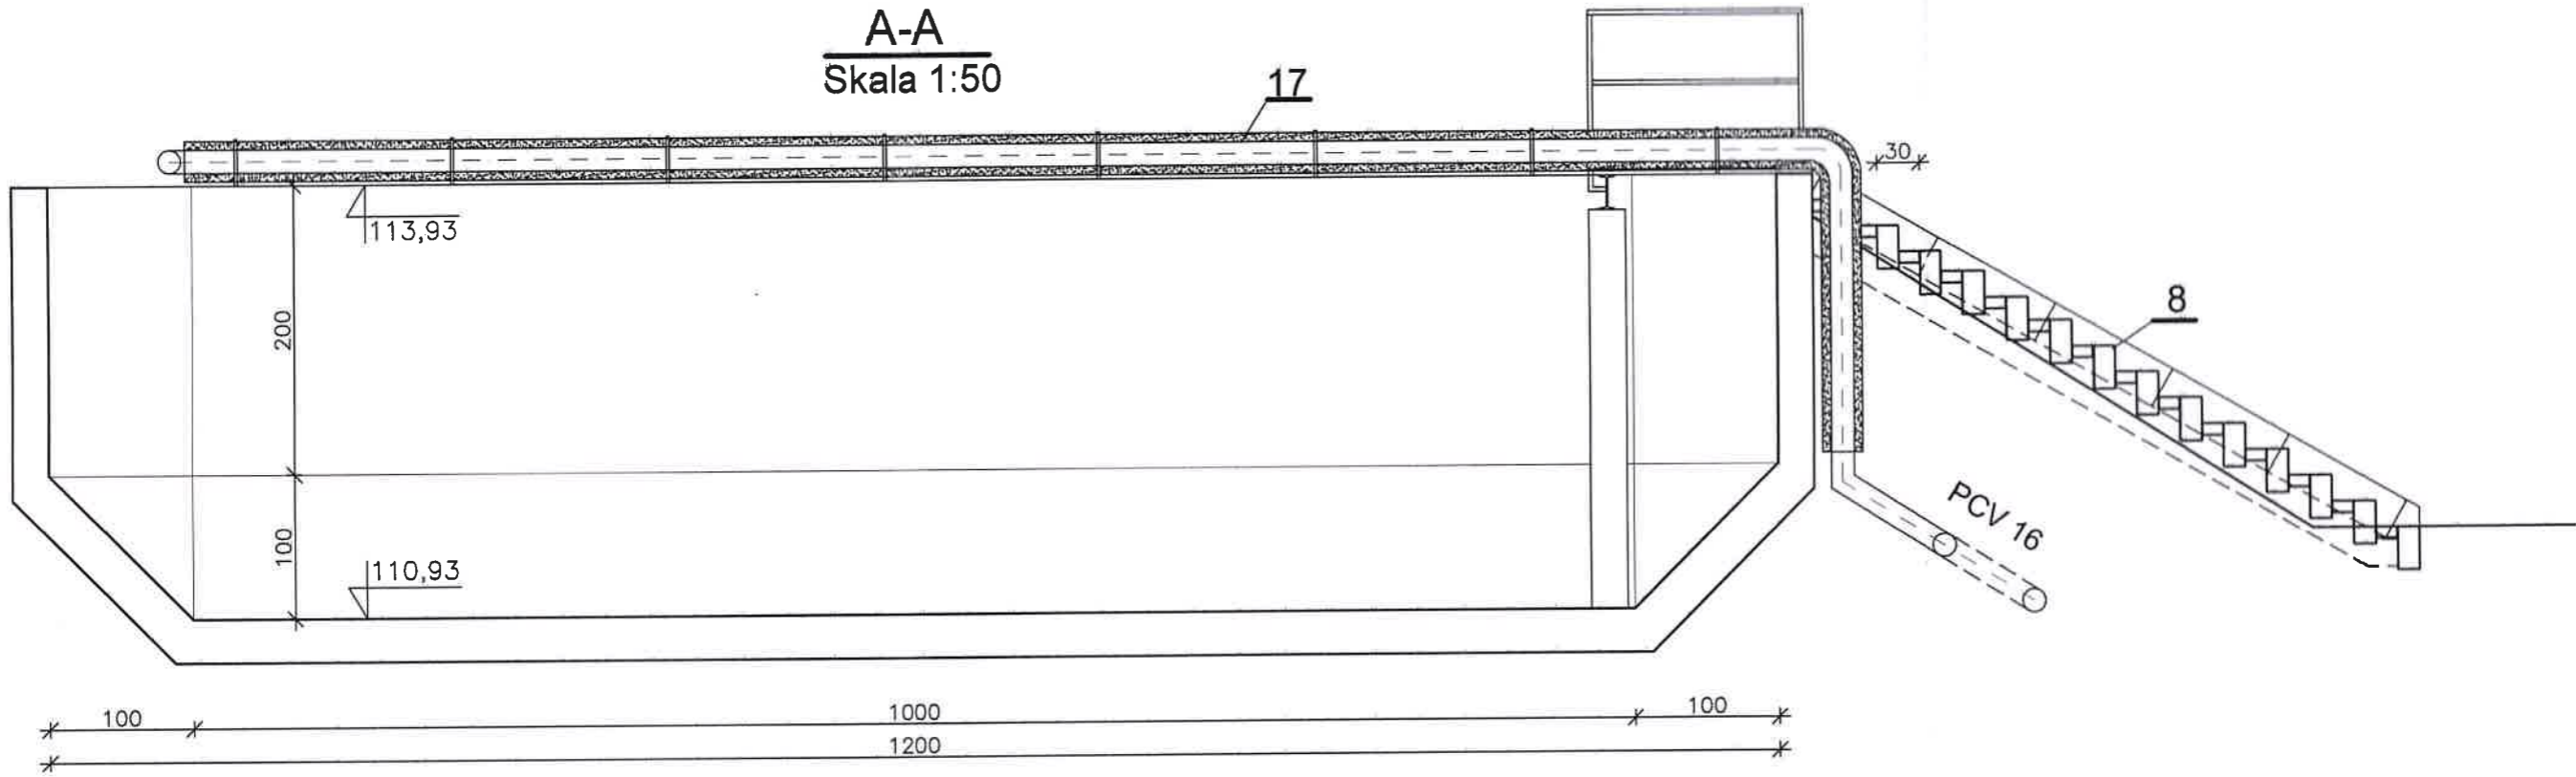


A-A  
Skala 1:50

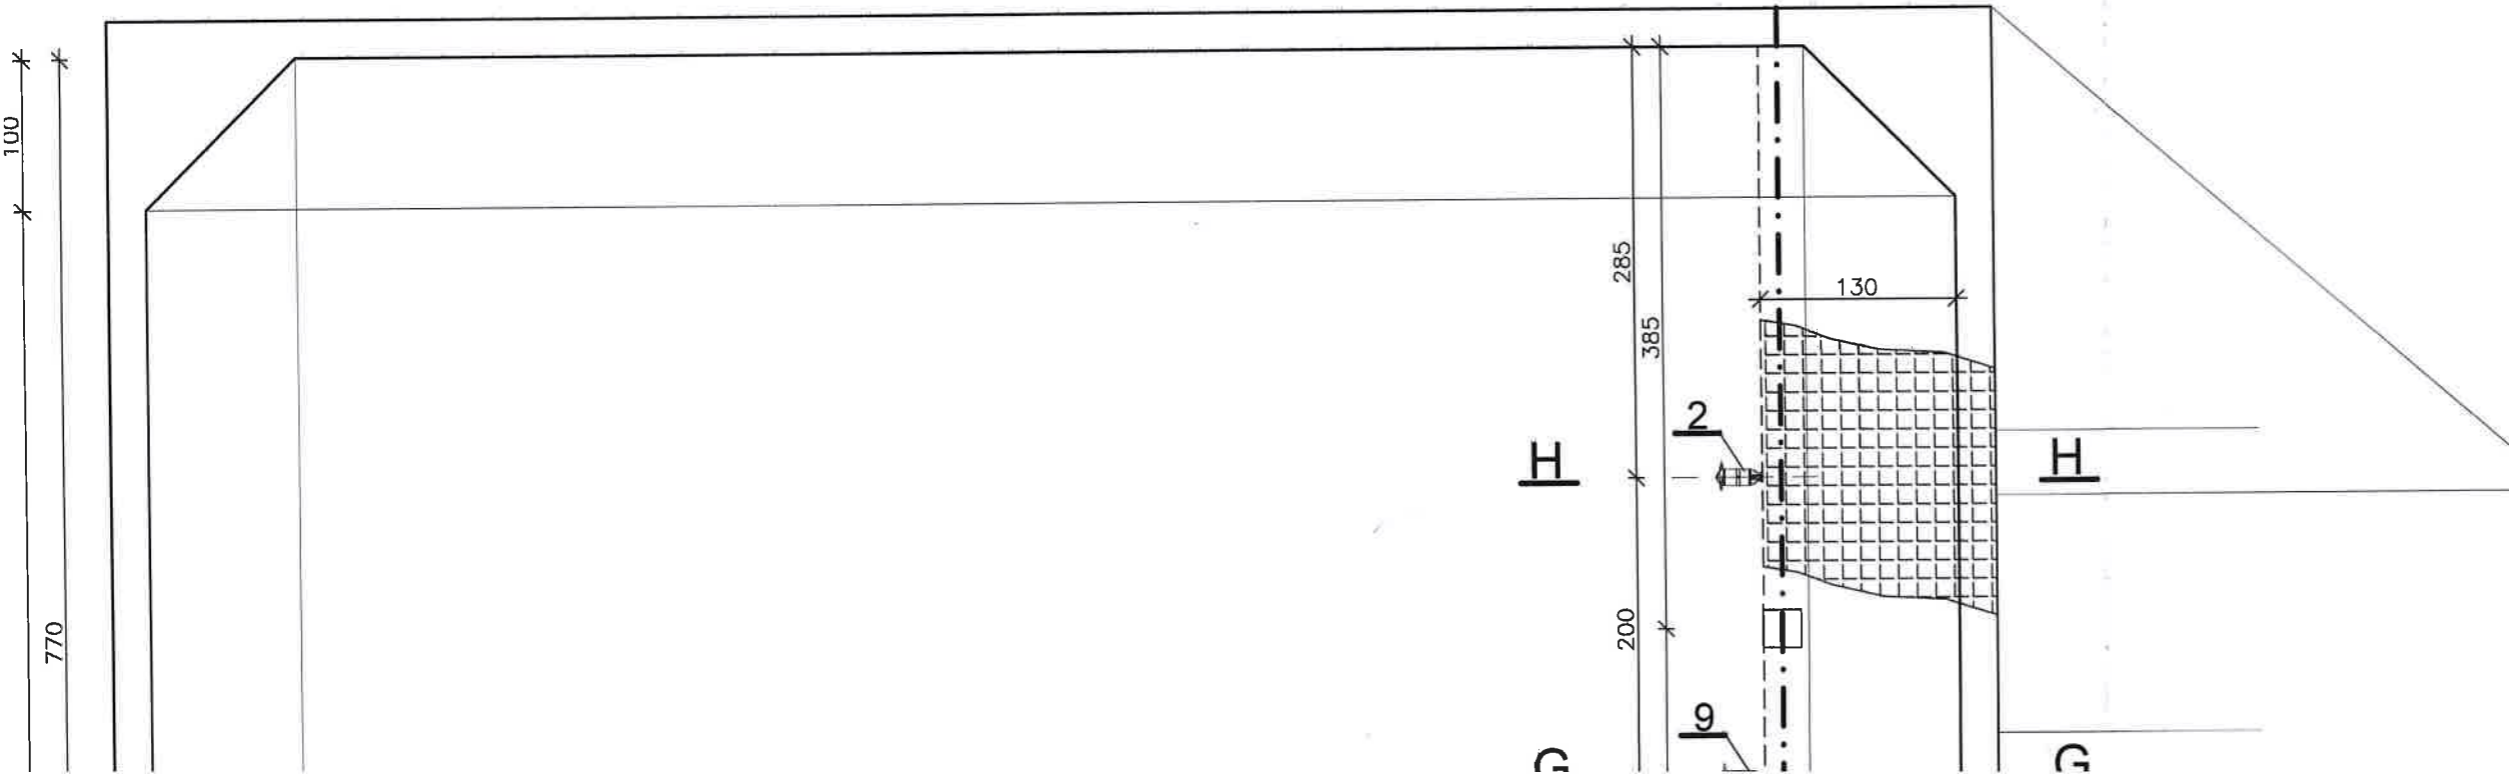

RZUT  
Skala 1:50

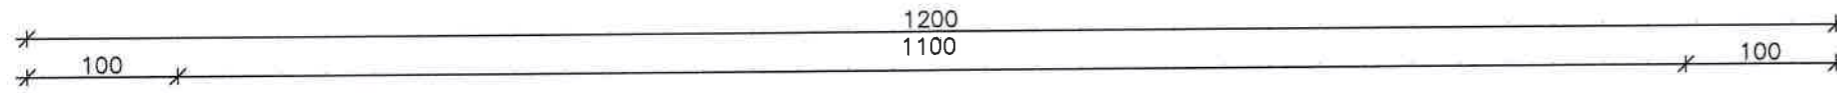

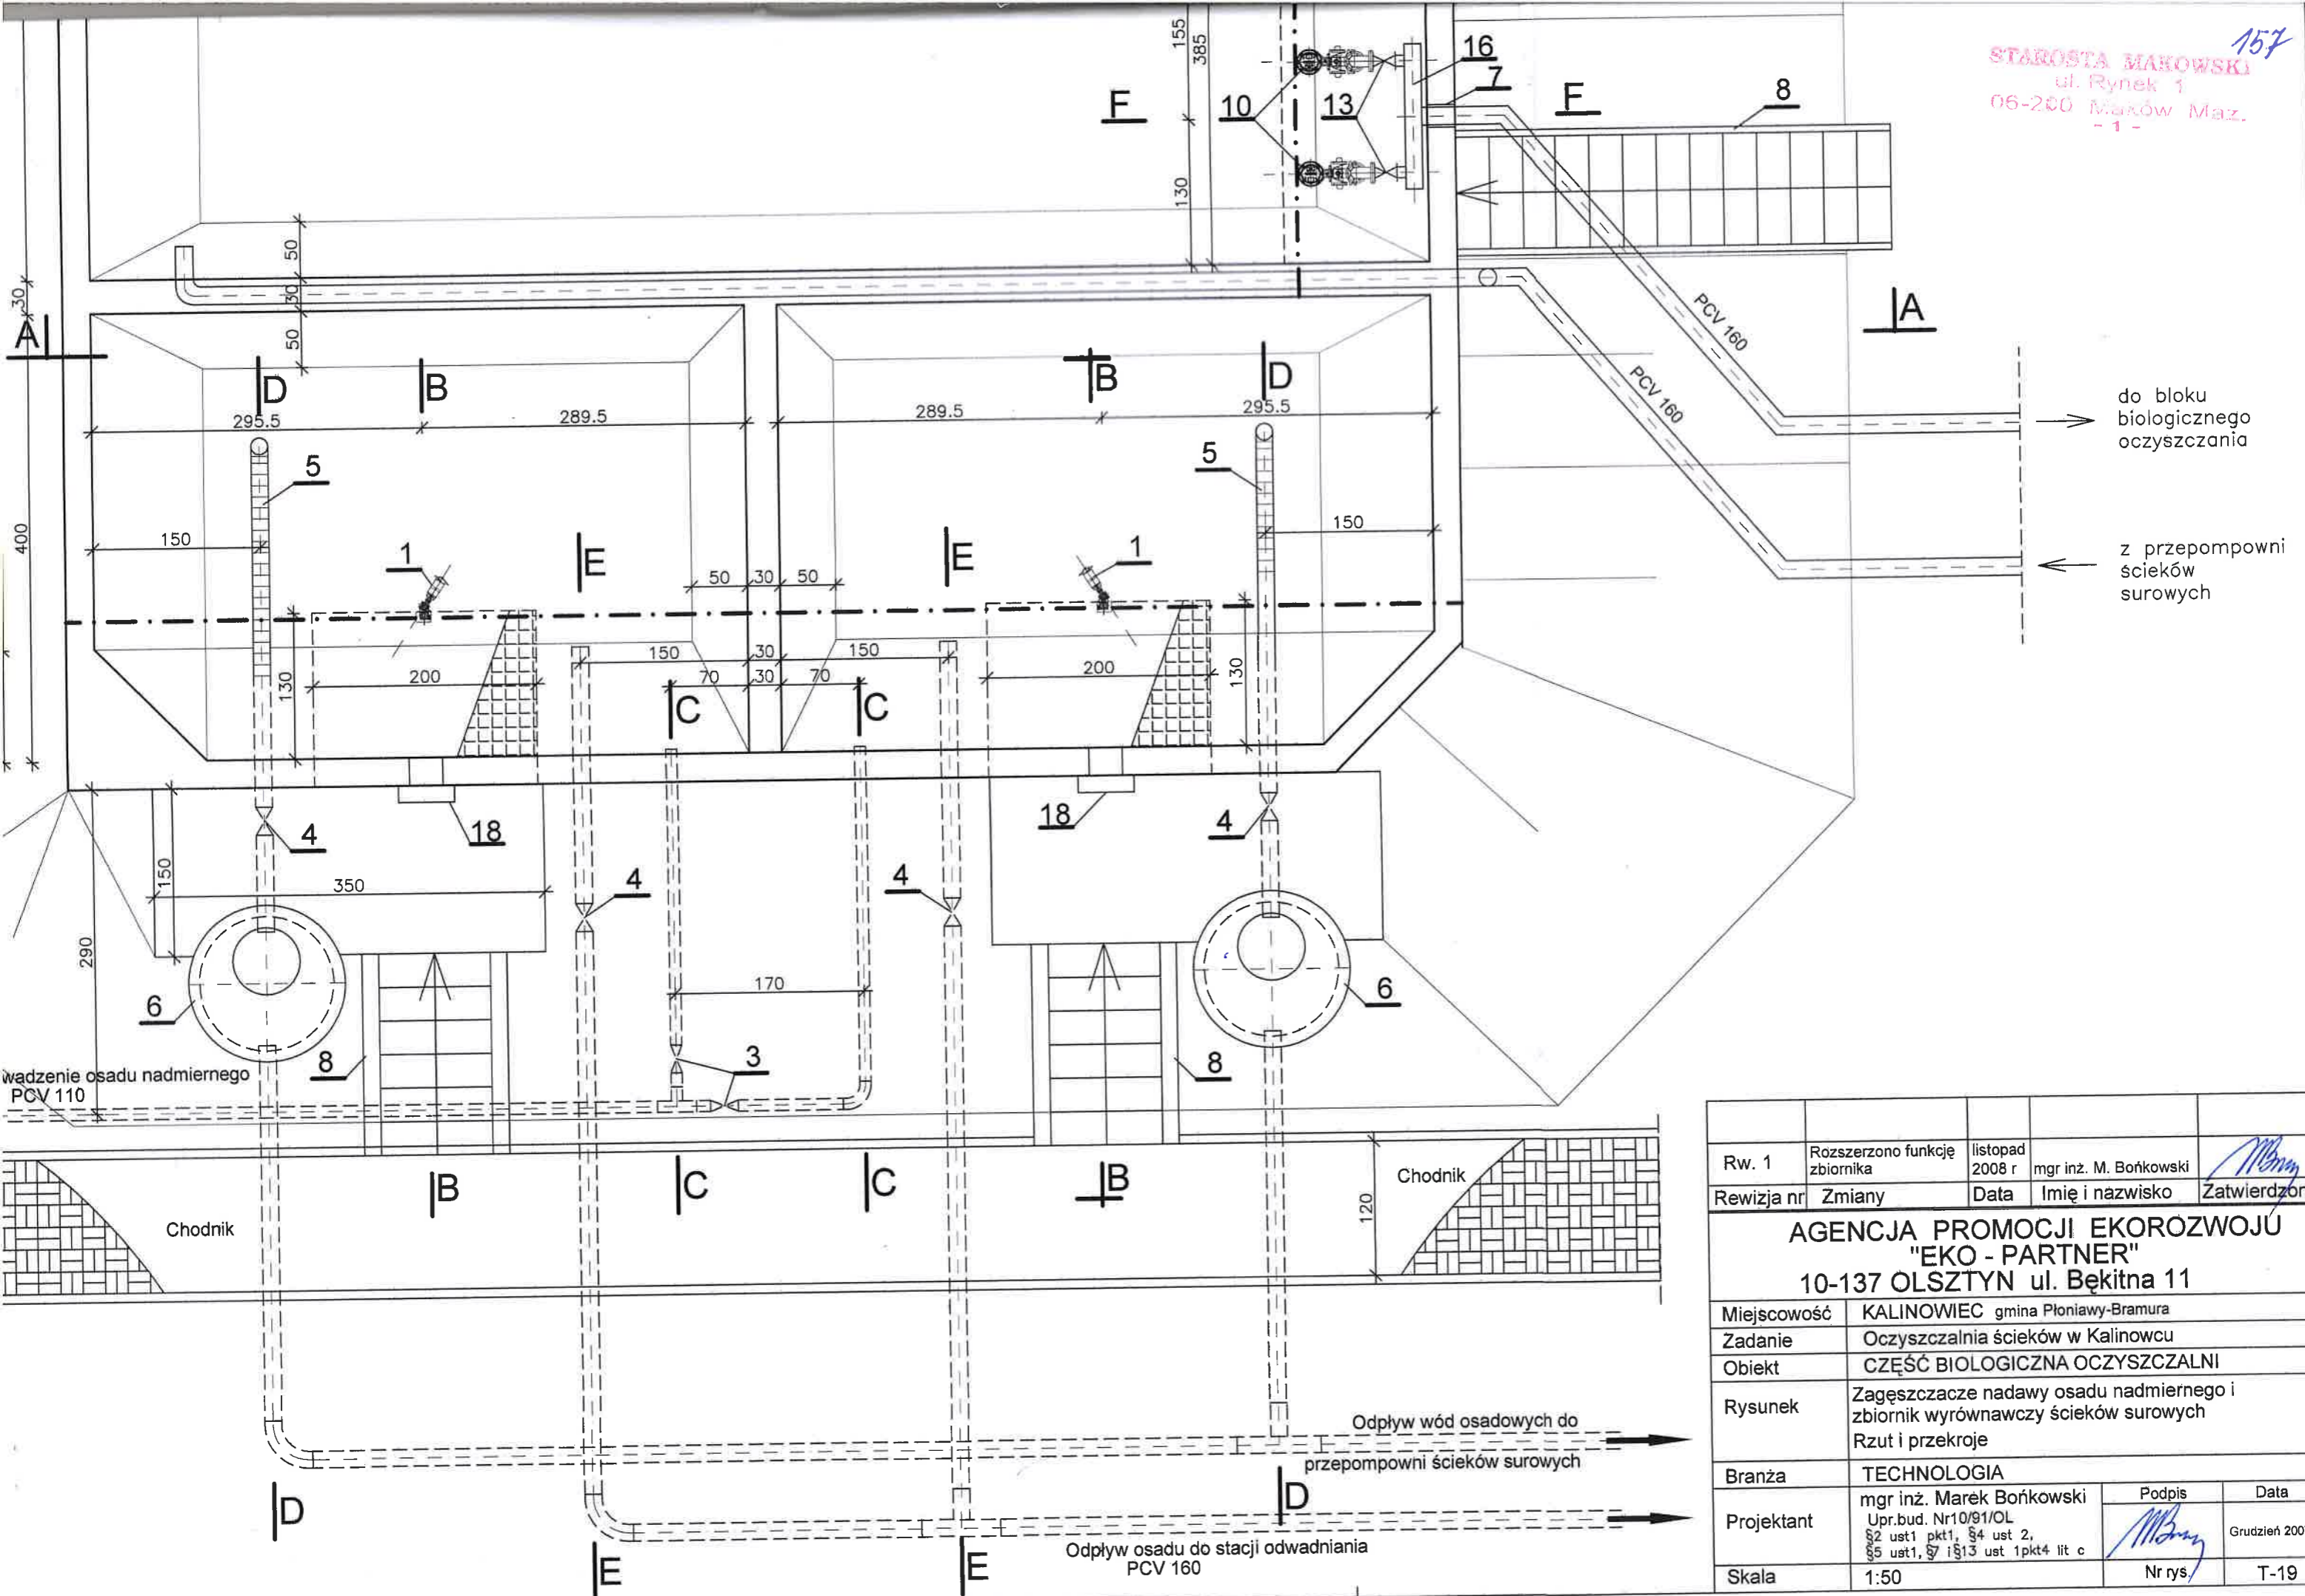

Rw. 1	Rozszerzono funkcję zbiornika	listopad 2008 r	mgr inż. M. Bońkowski	<i>M. Bońkowski</i>
Rewizja nr	Zmiany	Data	Imię i nazwisko	Zatwierdzono
<b>AGENCJA PROMOCJI EKOROZWOJU "EKO - PARTNER"</b> 10-137 OLSZTYN ul. Bękitna 11				
Miejscowość	KALINOWIEC gmina Płoniawy-Bramura			
Zadanie	Oczyszczalnia ścieków w Kalinowcu			
Obiekt	CZĘŚĆ BIOLOGICZNA OCZYSZCZALNI			
Rysunek	Zagęszczacz nadawy osadu nadmiernego i zbiornik wyrównawczy ścieków surowych Rzut i przekroje			
Branża	TECHNOLOGIA			
Projektant	mgr inż. Marek Bońkowski Upr.bud. Nr10/91/OL §2 ust1 pkt1, §4 ust 2, §5 ust1, §7 i §13 ust 1pkt4 lit c	Podpis	Data	
Skala	1:50	<i>M. Bońkowski</i>	Grudzień 2007 r.	
		Nr rys.	T-19	