Gm. PŁONIAWY-BRAMURA woj. mazowieckie

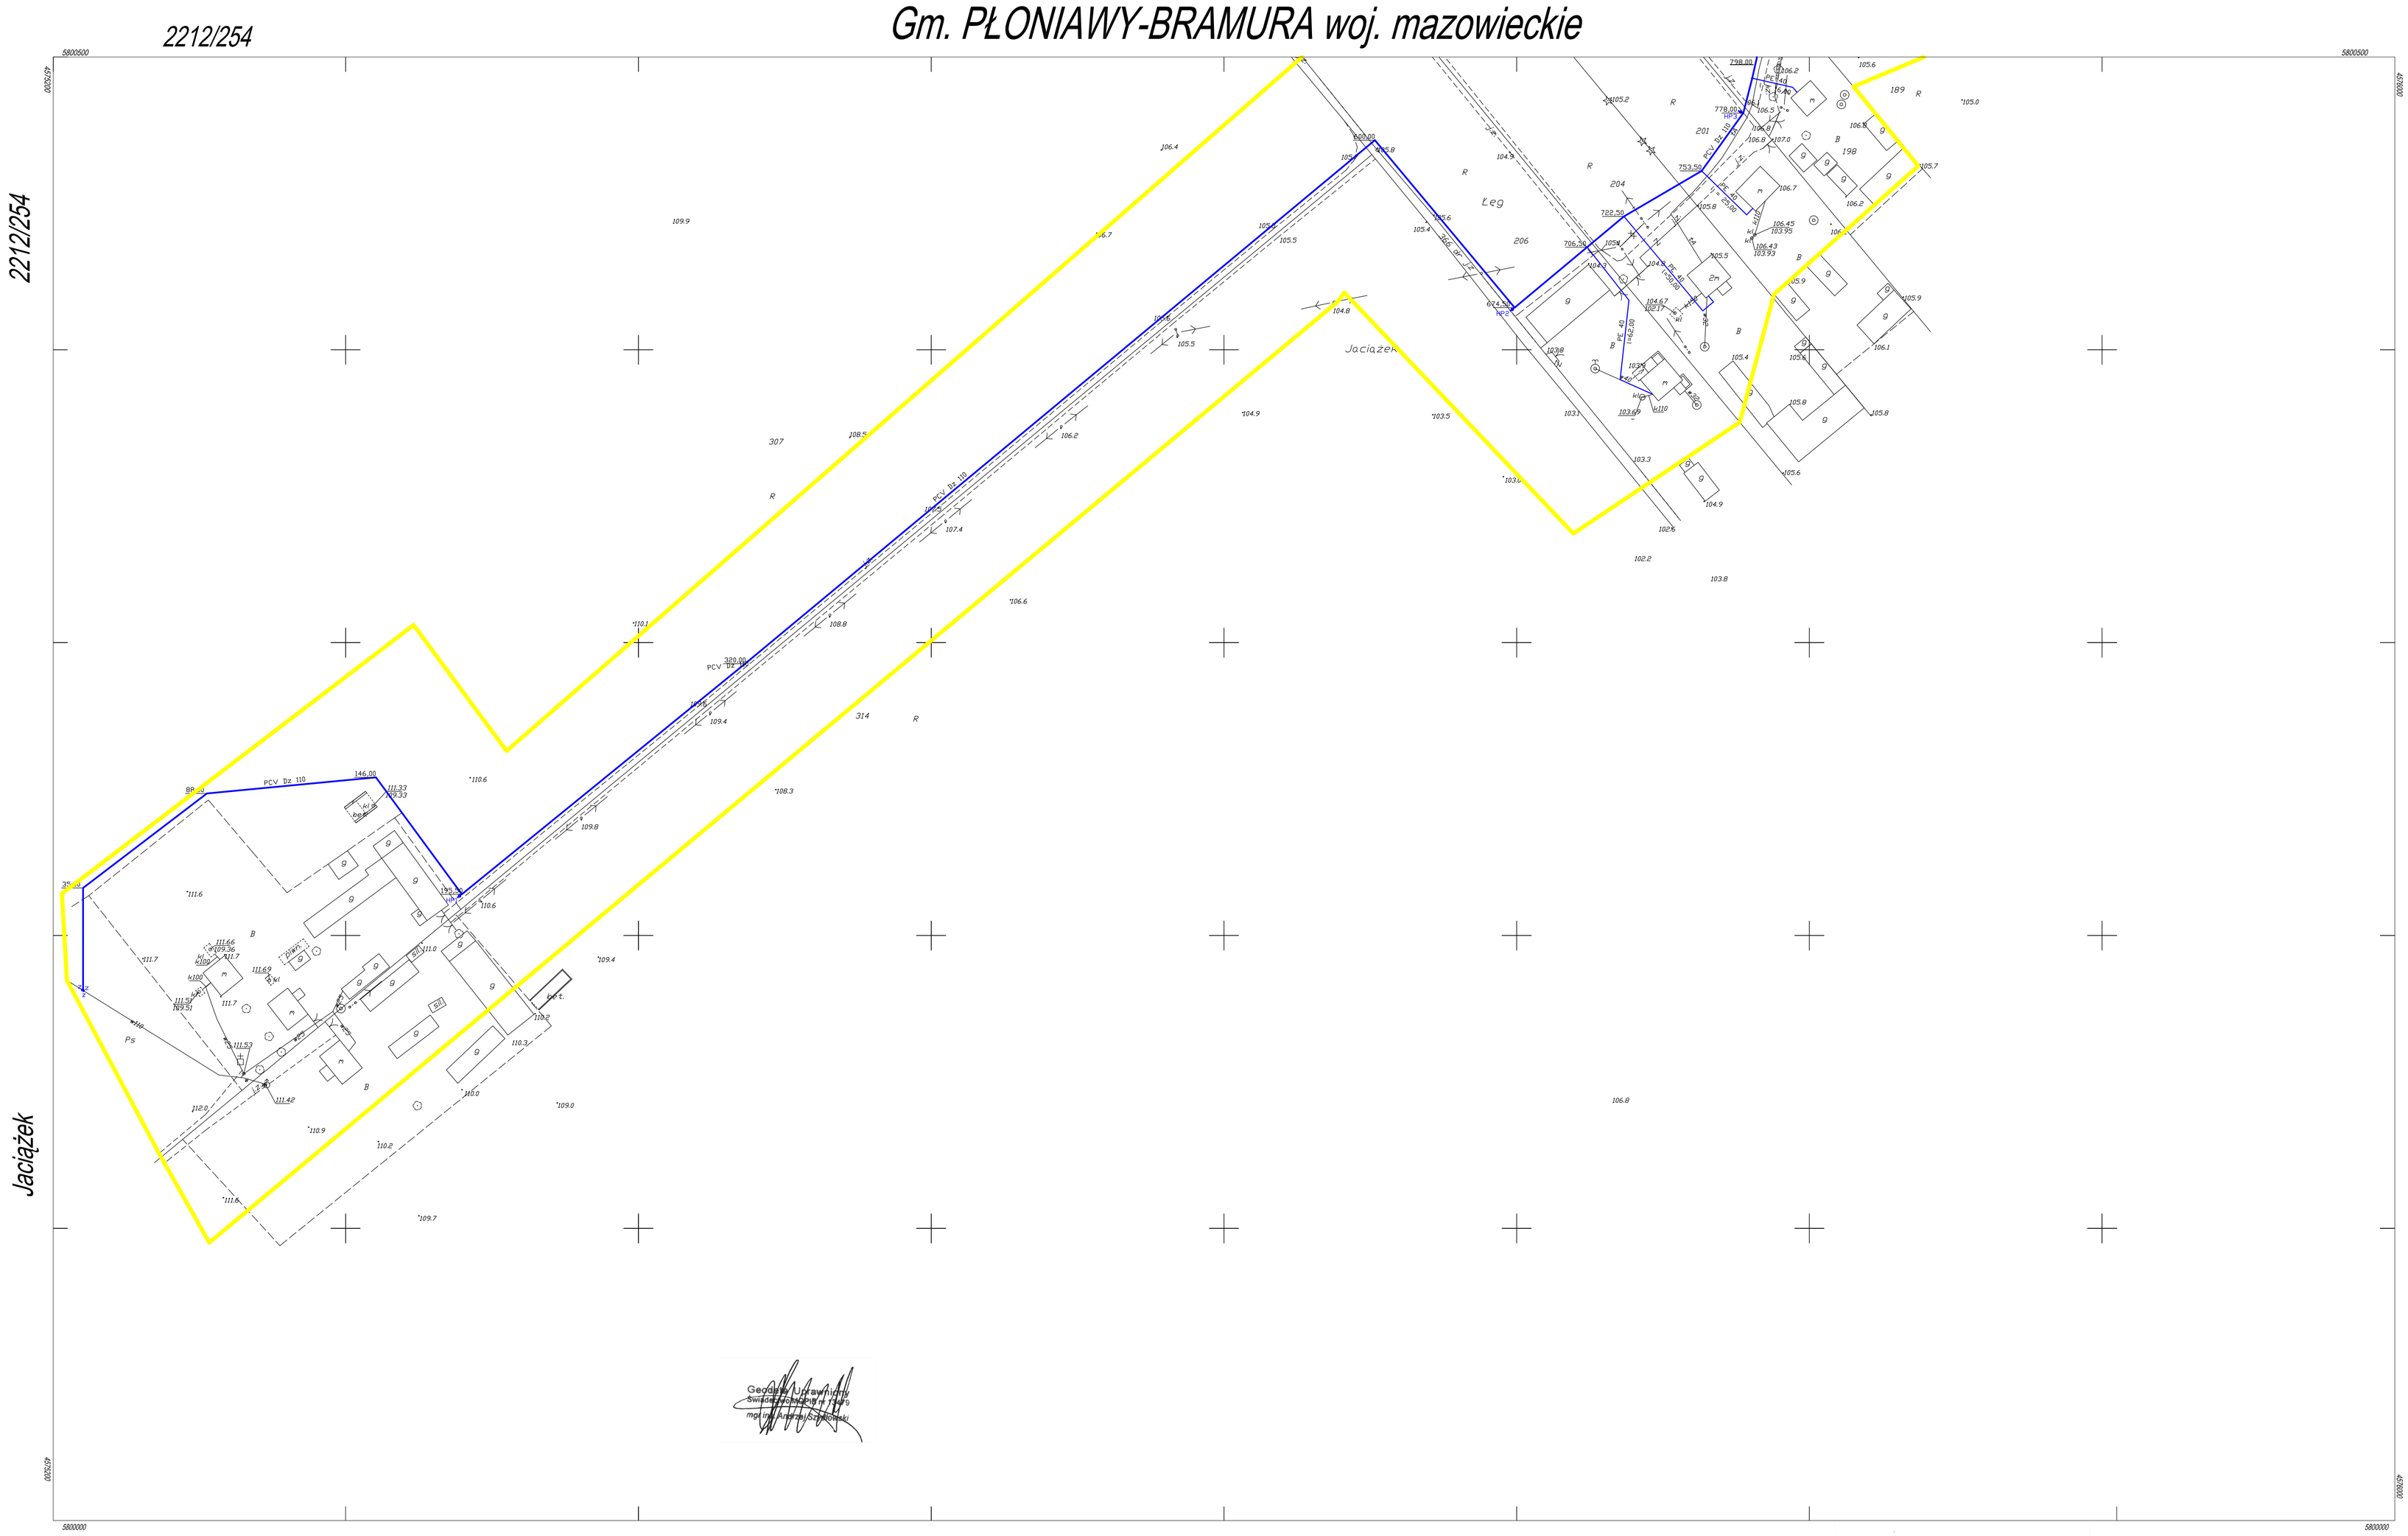

243.344.254

1:1000

MAPA ZASADNICZA

Założona w 2008 r. przez:

GEODETA UPRAWNIONY mgr inż. A. Szydłowski

06-200 Maków Mazowiecki ul. Przemysłowa

Maków Maz. 26.06.2008 rok

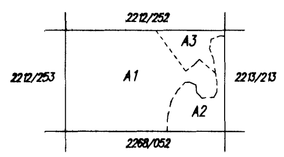

A. Gm. PŁONIAWY-BRAMURA woj. mazowieckie

1. wieś Jaciążek
2. wieś Krzyżewo Nadrzeczne
3. wieś Łęg

STAROSTA MAKOWSKI

Wydział Geodezji, Kartografii, Katastru i Gosp. Nieruchomościami

W obszarze ..... 22.10.09 .....

dokonano aktualizacji treści mapy zasadniczej. Dokumentacja z pomiaru aktualizacyjnego ..... dla celów prawodawczego w dniu 22.12.2009 r. ..... pod nr 22.12.2009/2009

Niniejszą mapę ..... do celów projektowych.

Projektowane obiekty budowlane wyszczególnione przewidziane na budowie zostaną zinwentaryzowane i ewidencjonowane powykonawczej po zakończeniu robót budowlanych.

Maków Maz. dnia ..... 16.02.2010 .....

Starosta Makowski

Dyrektor Wydziału Geodezji, Kartografii Katastru i Gospodarki Nieruchomościami

Zadanie:	Jaciążek - Łęg - Podoś Stary gm. Płoniawy
Obiekt:	Sieć wodociągowa Dz 110 z przyłączami
Inwestor:	Wójt Gminy Płoniawy
Branża:	sanitarna
Rodzaj:	Projekt budowlany - wykonawczy
Temat:	PROJEKT ZAGOSPODAROWANIA
Skala:	1:1000
Data:	03.2009
Projektował: mgr Jerzy Kępkę upr. Co-86/M	podpis, pieczątka
Sprawdzał: mgr inż. Piotr Kujawa	podpis, pieczątka
Rys. nr	1