Gm. PŁONIAWY-BRAMURA woj. ostrołęckie

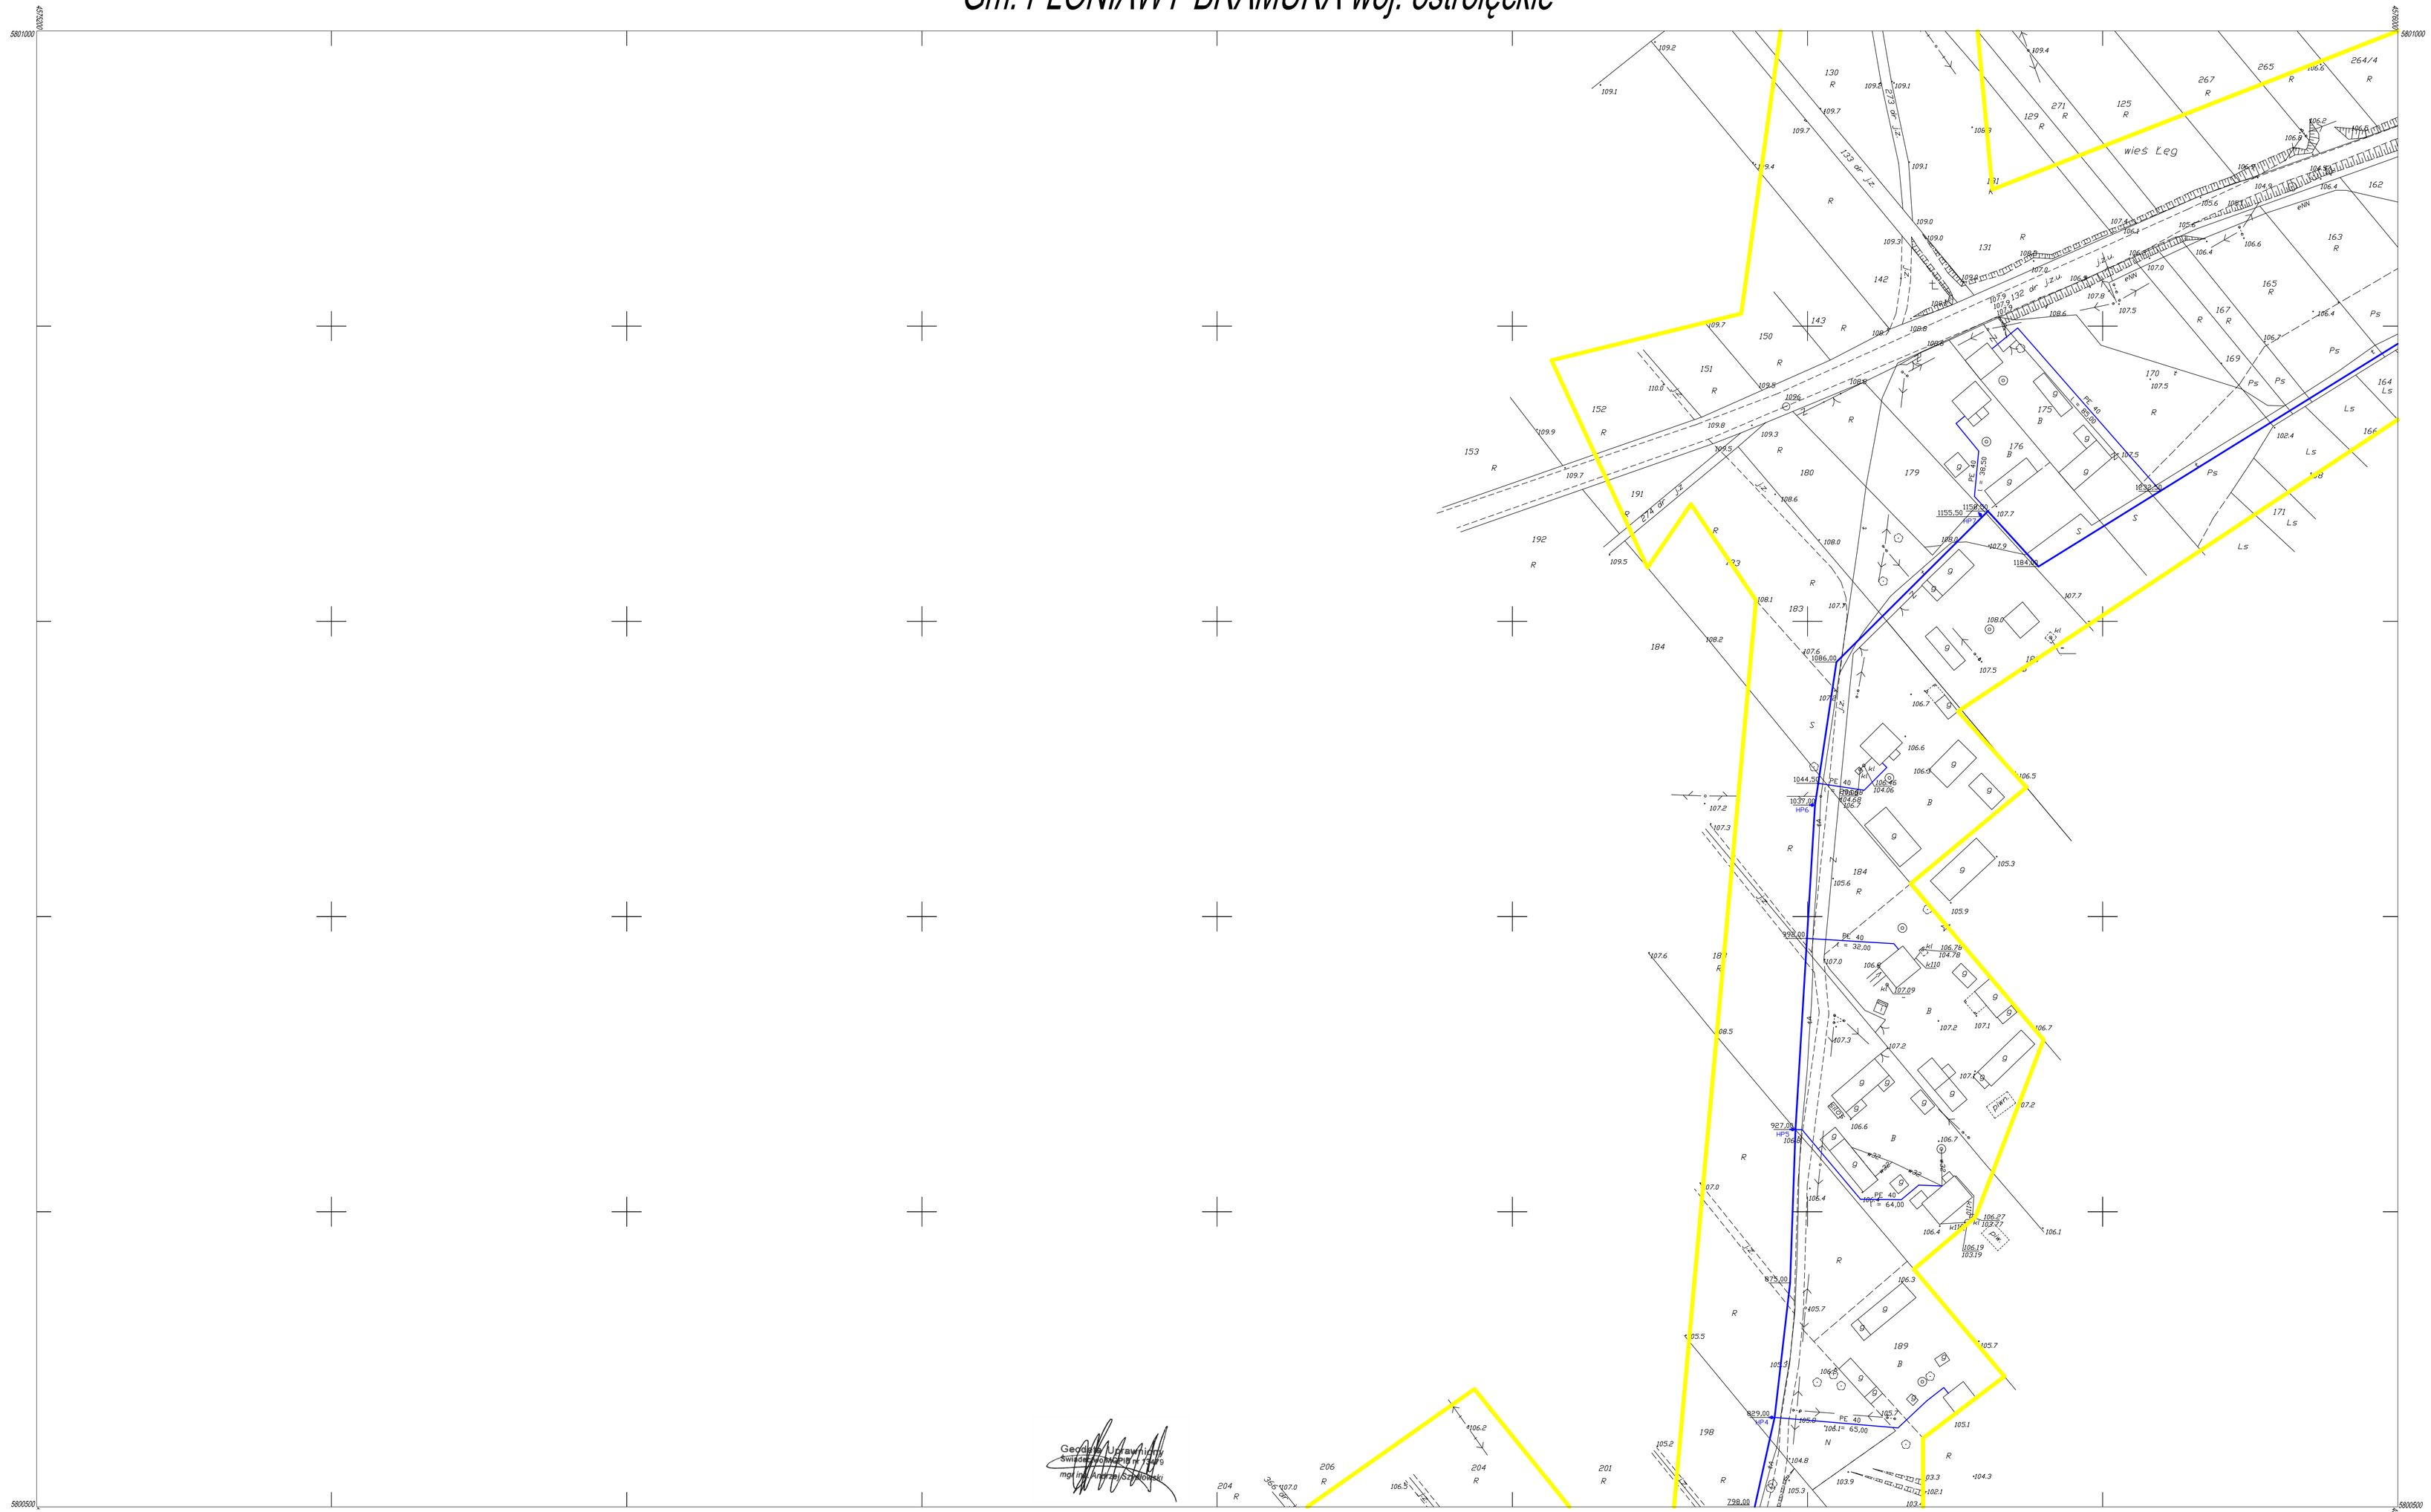

243.344.254
1:1000

MAPA ZASADNICZA

Założona w 2008 r. przez:
GEODETA UPRAWNIONY mgr inż. A. Szydłowski
06-200 Maków Mazowiecki ul. Przemysłowa

(podpis) 26.06.2008 rok

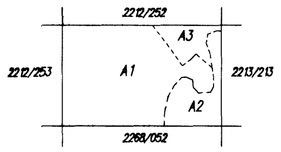

A. Gm. PŁONIAWY-BRAMURA woj. mazowieckie
1. wieś Jociązek
2. wieś Krzyżewo Nadrzeczne
3. wieś Łęg

STAROSTA MAKOWSKI
Wydział Geodezji, Kartografii, Katastru i Geod. Nieruchomościami
W obszarze oznaczonym linią ..... 26/04 .....
dokonano ekwidencji i tworzenia zasadniczej dokumenty
z pomiaru aktywowania nieruchomości do zasobu powiatowego
w dniu 14 ... 2008 r. ... pod nr 2212/279/2008
Niniejszy mapa ... do celów projektowych.
Przyjęte ... wyłącznie przy wejściu
na budowę ... i ewidencji
powykonawczej przez geodetów uprawnionych do wykonywania
prac geodezyjnych.
Maków Maz. dnia 16 ... 2008 r.
Zup. Starosty
Dyrektor Wydziału Geodezji, Kartografii
Katastru i Geodezji Nieruchomości
Kartografii Geodezji Nieruchomości

Zadanie: Jaciążek - Łęg - Podoś Stary gm. Płoniawy			
Obiekt: Sieć wodociągowa Dz 110 z przyłączami			
Inwestor: Wójt Gminy Płoniawy			
Branża: sanitarna	Rodzaj: Projekt budowlany - wykonawczy		
Temat: PROJEKT ZAGOSPODAROWANIA		Skala: 1:1000	Data: 03.2009
Projektował: Inż. Jerzy Kopaj, upr. Ca 8004	podpis, pieczątka		Rys. nr 2
Opracował: mgr inż. Piotr Kujawa	podpis, pieczątka		